




Legenda

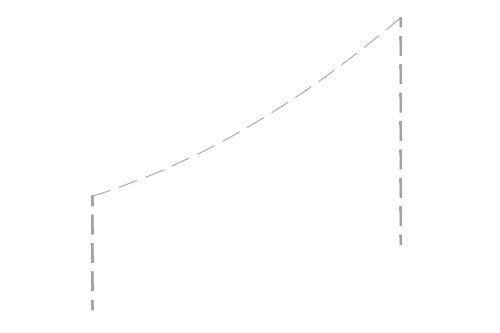


Profilo linea esistente
Come fornito da TERNA

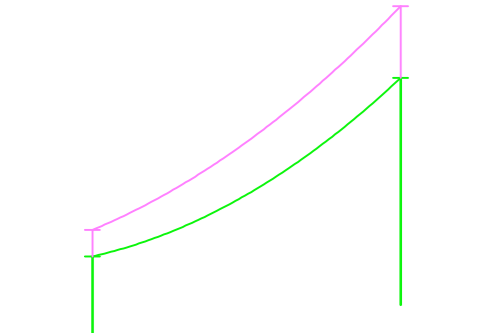

Profilo linea nuova
realizzazione

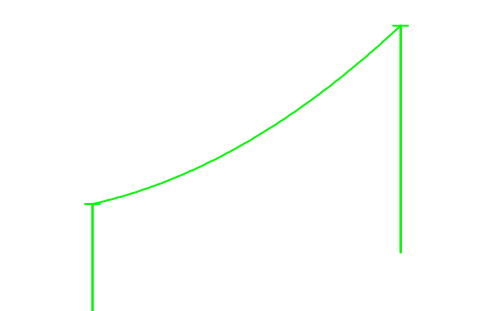


Catenaria nuovo conduttore a
180°

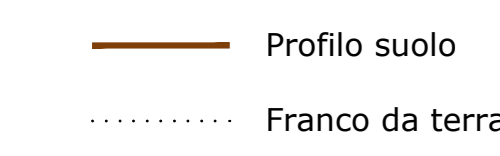


Profilo suolo
Franco da terra

1	2	3	4	5	6
1	2	3	4	5	6
H	H	H	H	H	H
G	G	G	G	G	G
F	F	F	F	F	F
E	E	E	E	E	E
D	D	D	D	D	D
C	C	C	C	C	C
B	B	B	B	B	B
A	A	A	A	A	A


01	Aprile 2021	Revisione dopo commenti Terna	ZE	GES2
02	Luglio 2020	Emissione	ZE	GES2
03	Revisione	DESCRIZIONE	Revisore	Approvatore
Proprietario	Commissa	POTENZIAMENTO ELETTRODOTTO RTN 150 KV	Scala	Foglio
GREENENERGYSARDEGNA2	"Chiviani-Ozieri-Buddusò-Sinniscola 2"			2 di 7
Intestatario	Titolo	Linea 385 "Centrale Ozieri - C.P. Buddusò"	Id.	
IE Ingegneria S.r.l.	020.20.01.W18	Profilo longitudinale con distribuzione sostegni		

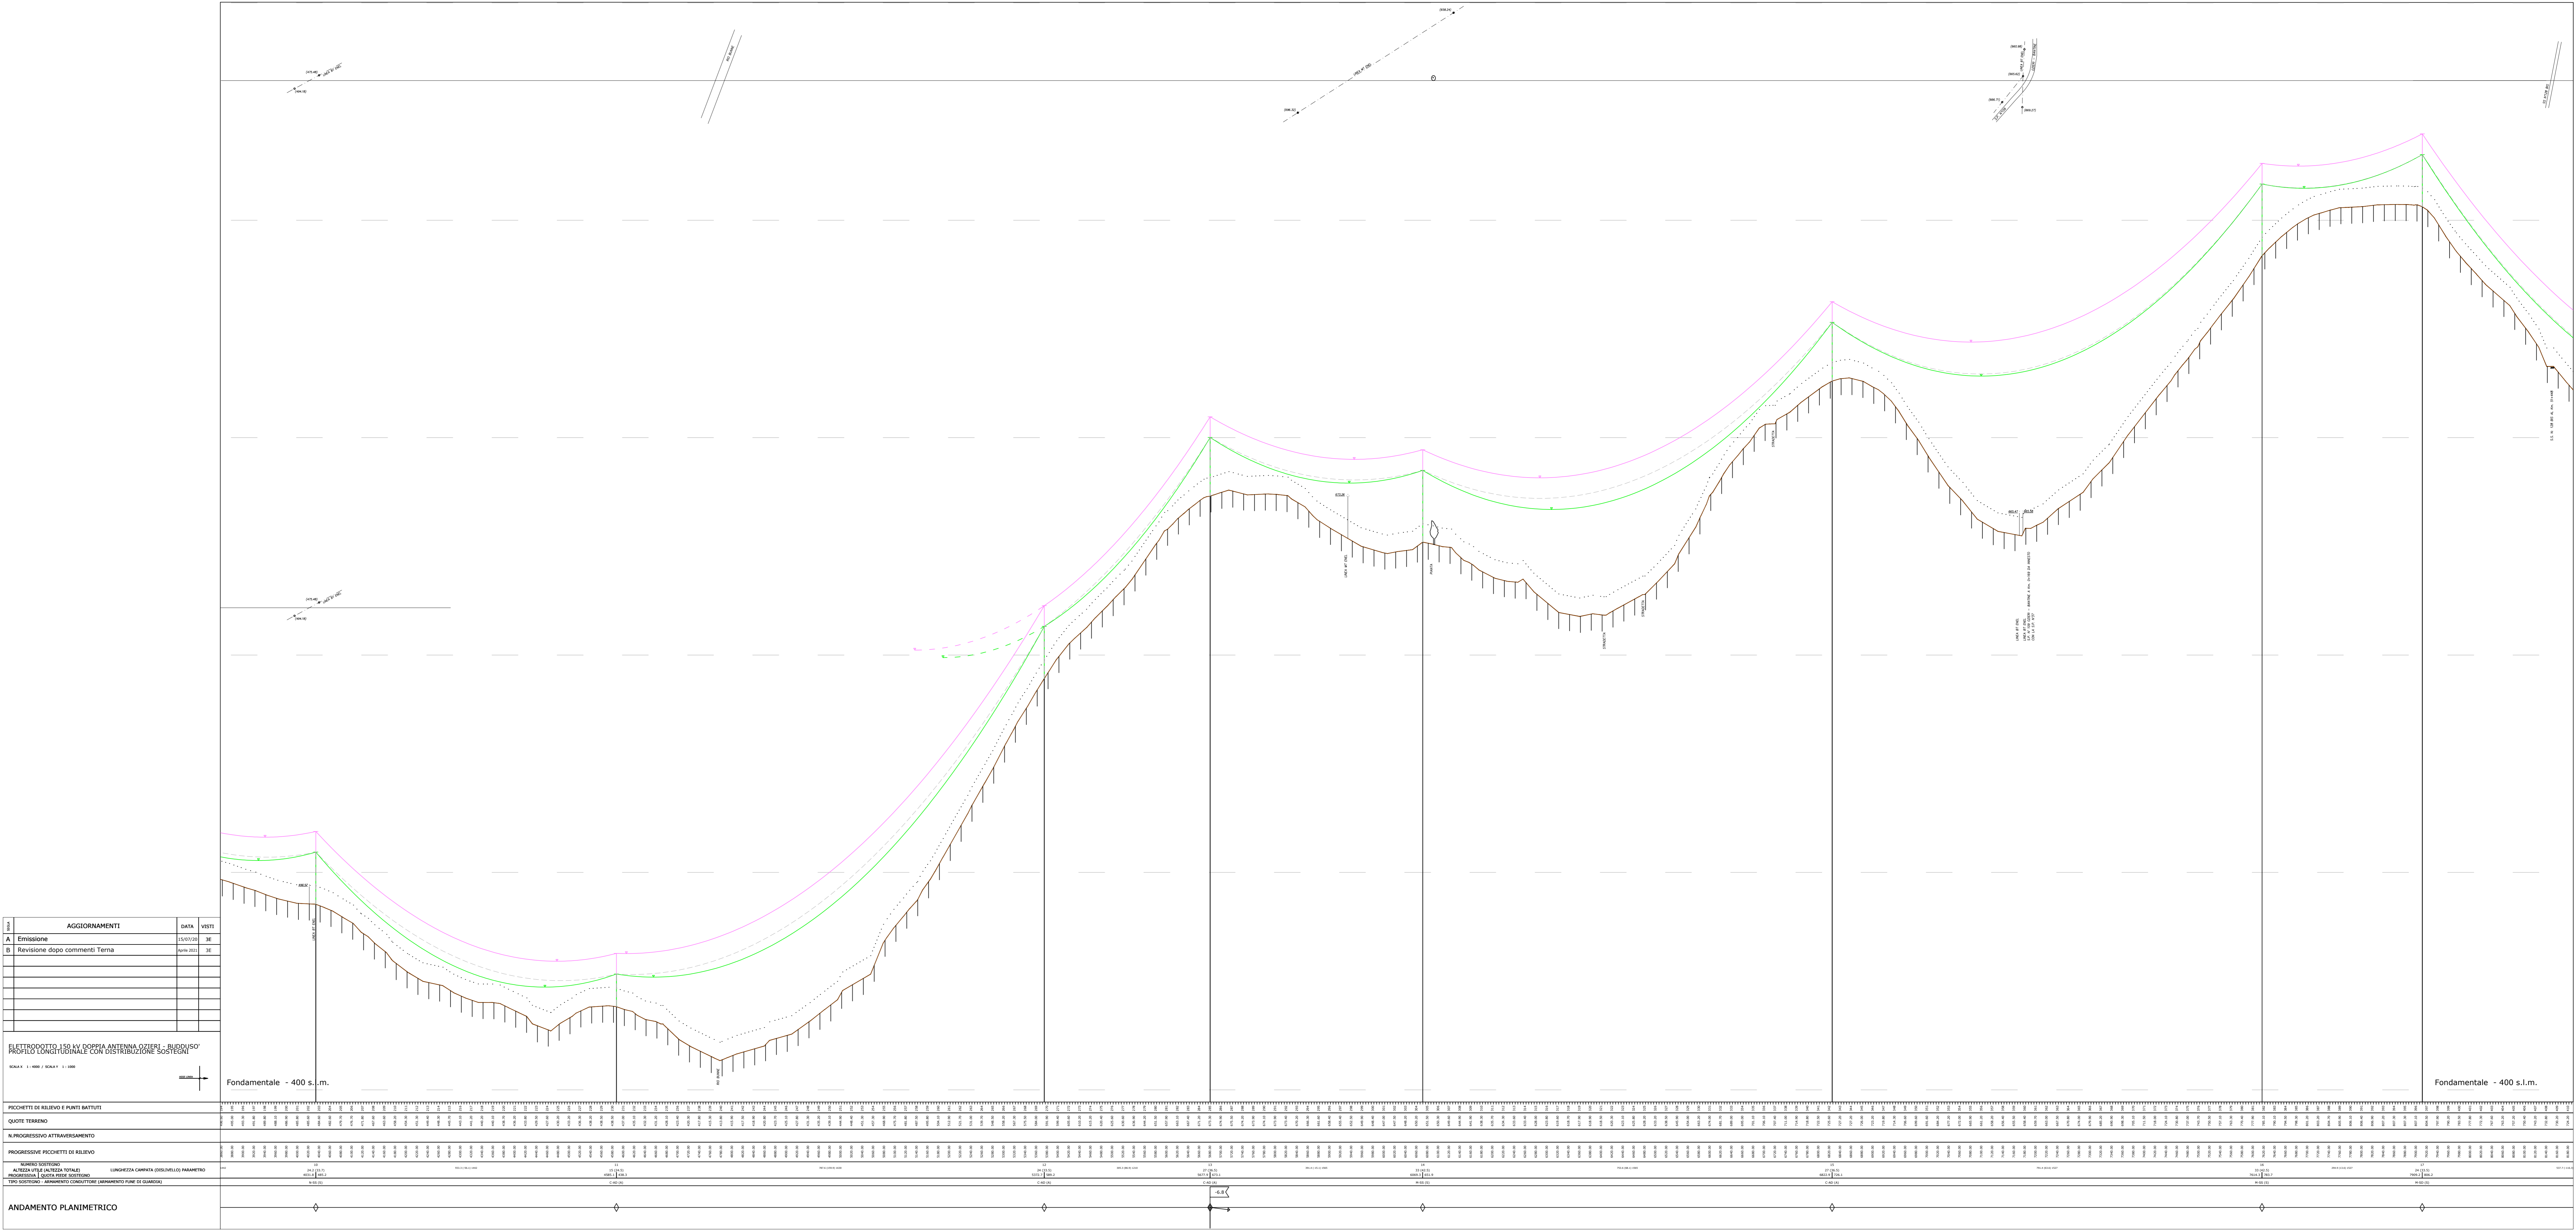


Legenda

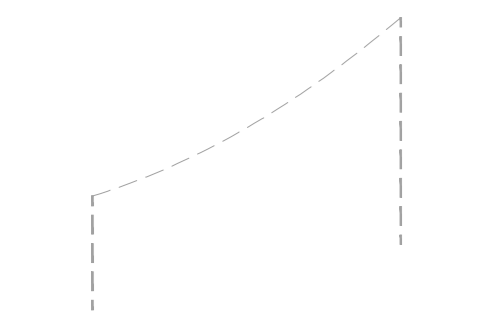

Profilo linea esistente
Come fornito da TERNA

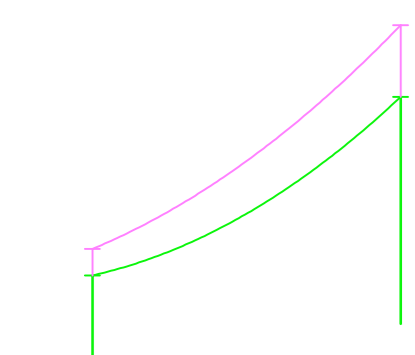


Profilo linea nuova
realizzazione

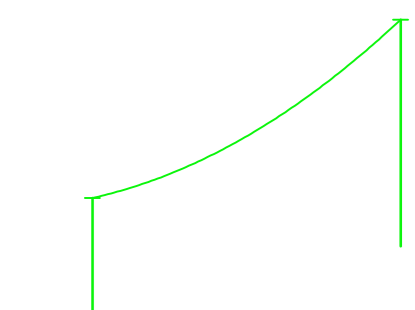

Catenaria nuovo conduttore a
180°

— Profilo suolo
- - - Franco da terra

1	2	3	4	5	6																														
1																																			
H																																			
G																																			
F																																			
E																																			
D																																			
C																																			
B																																			
<table border="1"> <tr> <td>01</td><td>Aprile 2021</td><td>Revisione dopo commenti Terna</td><td>3E</td><td>GES2</td> </tr> <tr> <td>00</td><td>Luglio 2020</td><td>Emissione</td><td>3E</td><td>GES2</td> </tr> <tr> <td>Revisione</td><td>Data</td><td>DESCRIZIONE</td><td>Redatto</td><td>Approvato</td> </tr> <tr> <td>Proprietario</td><td>Commissa</td><td>POTENZIAMENTO ELETTRODOTTO RTN 150 KV "Chiviani-Ozieri-Buddusò-Sinniscola 2"</td><td>Formato</td><td>Foglio</td> </tr> <tr> <td>GREENENERGYSARDEGNAS</td><td></td><td>Linea 385 "Centrale Ozieri - C.P. Buddusò"</td><td>-</td><td>3 di 7</td> </tr> <tr> <td></td><td></td><td>Profilo longitudinale con distribuzione sostegni</td><td>Id.</td><td>020.20.01.W18</td> </tr>

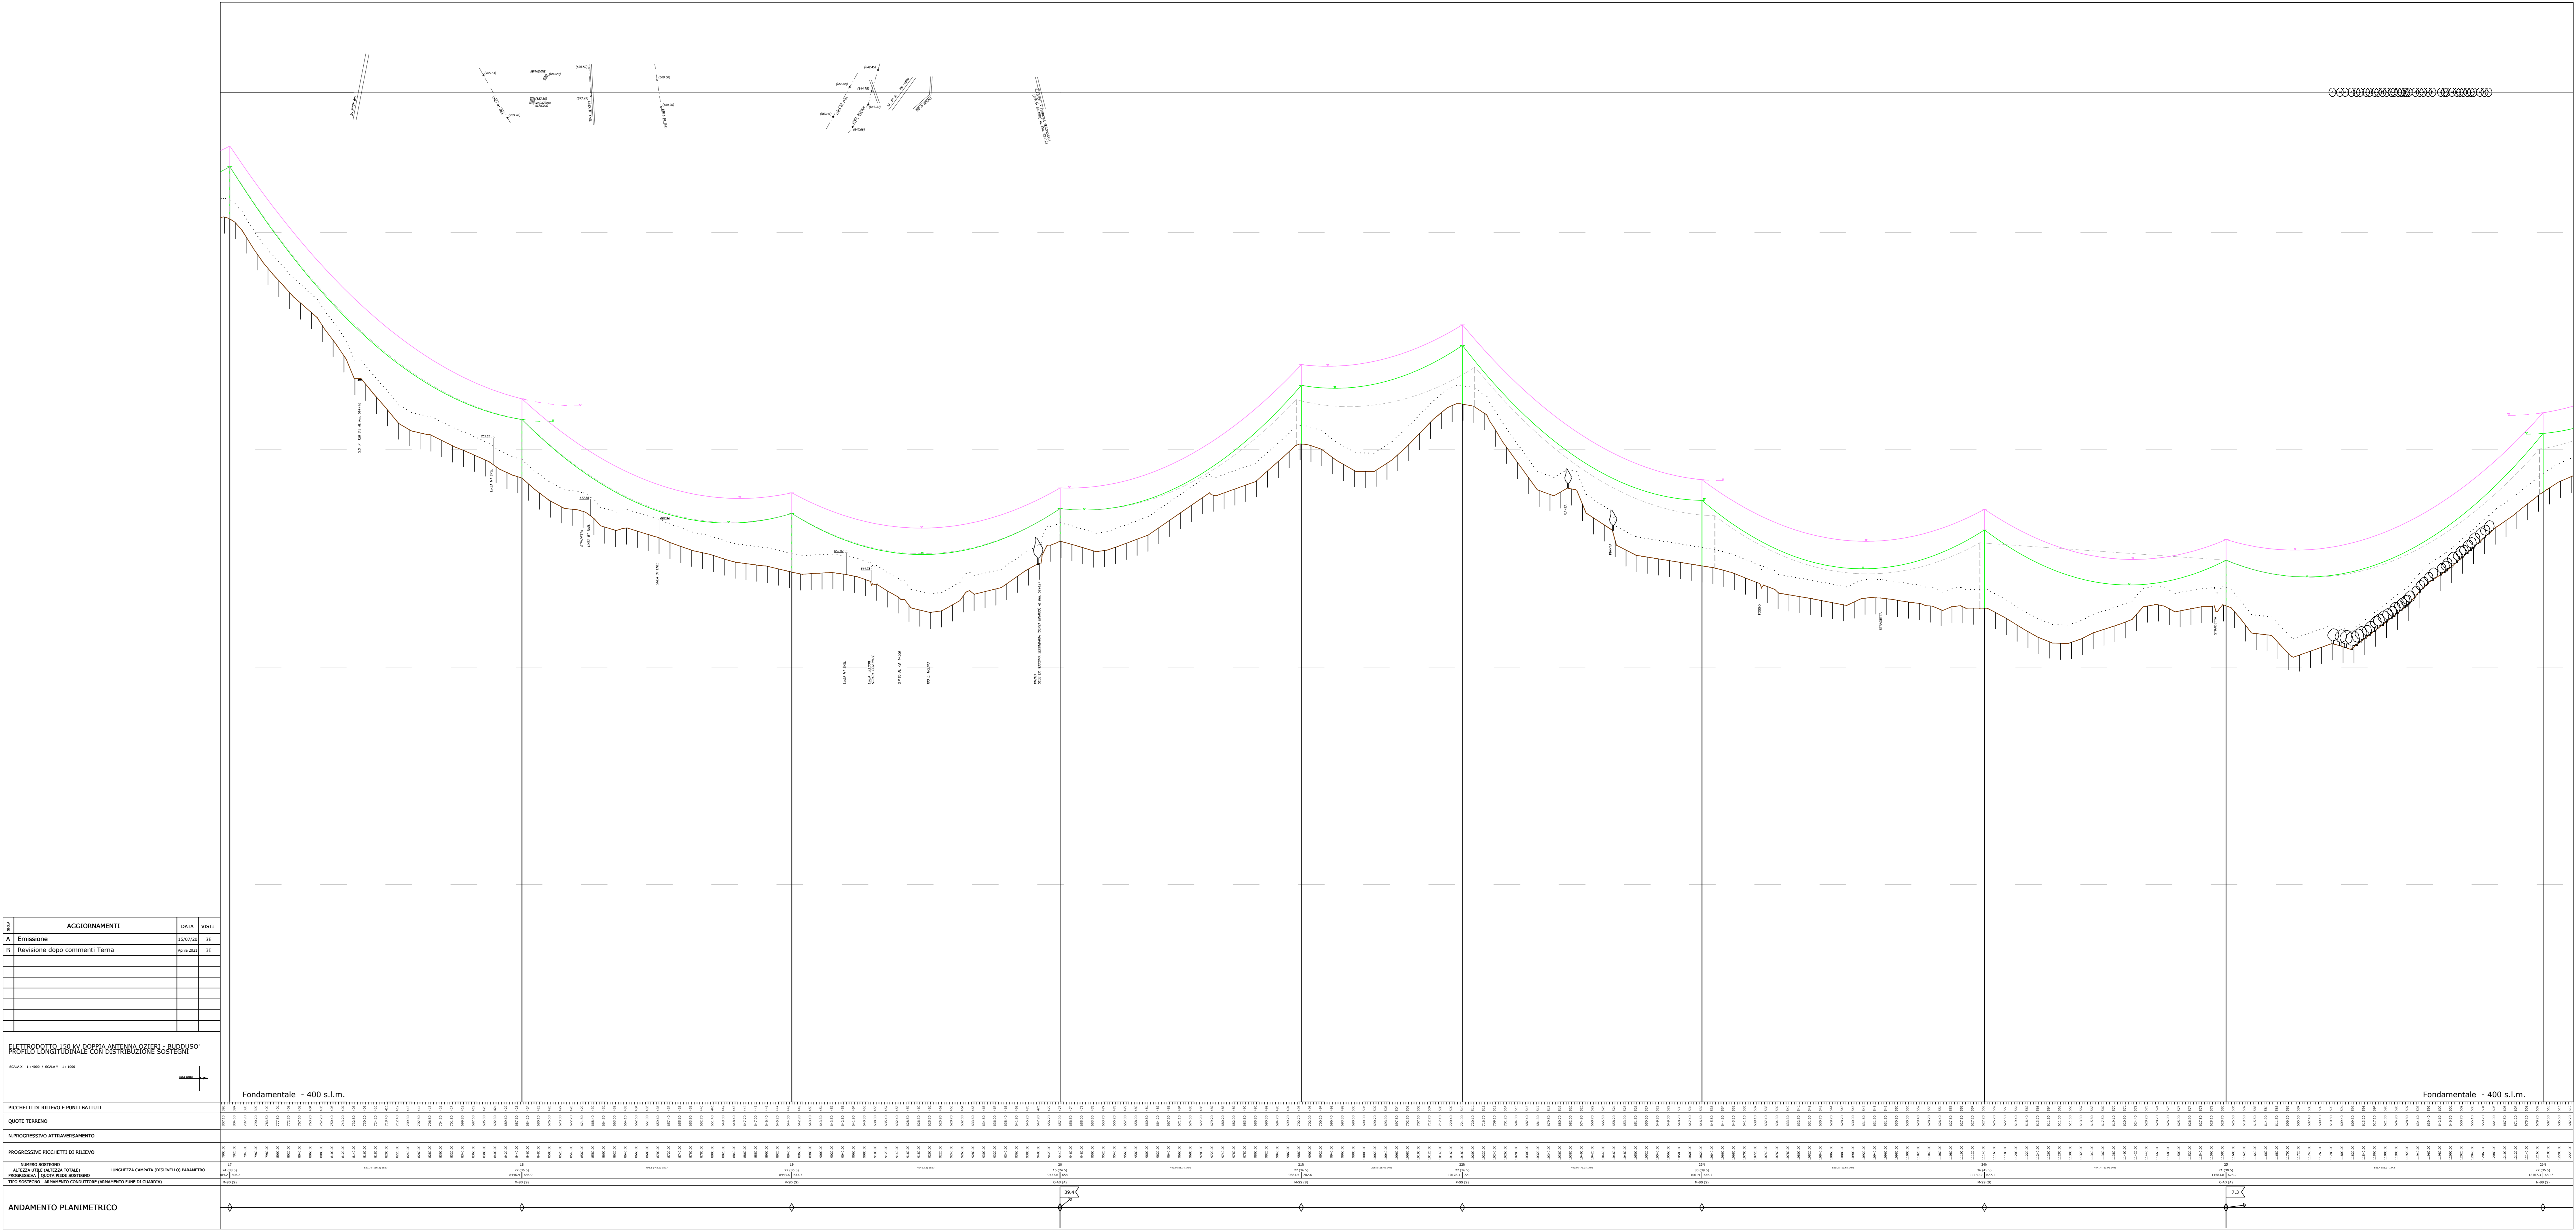


Id.	AGGIORNAMENTI	DATA	VISTI
A	Emissione	15/07/20	3E
B	Revisione dopo commenti Terna	Aprile 2021	3E

ELETTRODOTTO 150 KV DOPPIA ANTENNA OZIERI - BUDDUSO'
PROFLO LONGITUDINALE CON DISTRIBUZIONE SOSTEGNI


PICOCHETTI DI RILIEVO E PUNTI BATTUTI	
QUOTE TERRENO	392.4
N. PROGRESSIVO ATTRAVERSAMENTO	
PROGRESSIVI PICOCHETTI DI RILIEVO	
ALTEZZA UTILE (ALTEZZA TOTALE)	392.4

ANDAMENTO PLANIMETRICO


Legenda

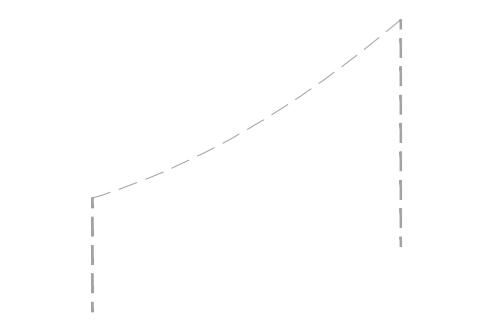

Profilo linea esistente
Come fornito da TERNA

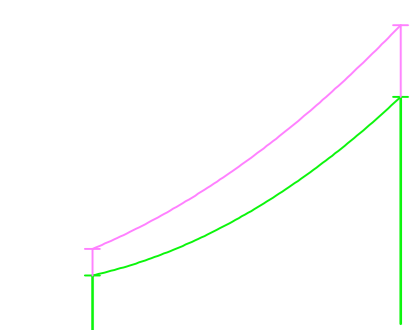

Profilo linea nuova
realizzazione

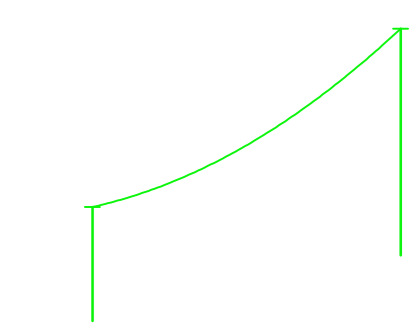


Catenaria nuovo conduttore a
180°



— Profilo suolo
- - - Franco da terra

1	2	3	4	5	6
1	2	3	4	5	6
H	H	H	H	H	H
G	G	G	G	G	G
F	F	F	F	F	F
E	E	E	E	E	E
D	D	D	D	D	D
C	C	C	C	C	C
B	B	B	B	B	B
A	A	A	A	A	A

01	Aprile 2021	Revisione dopo commenti Tema	3E	GES2
02	Luglio 2020	Emisione	3E	GES2
Revisione	DATA	DESCRIZIONE	Redatto	Approvato
GREENENERGYSARDEGNA2		Linea 385 "Centrale Ozieri - C.P. Buddusò"	-	4 di 7
3E Ingegneria S.r.l.		Profilo longitudinale con distribuzione sostegni	020.20.01.W18	

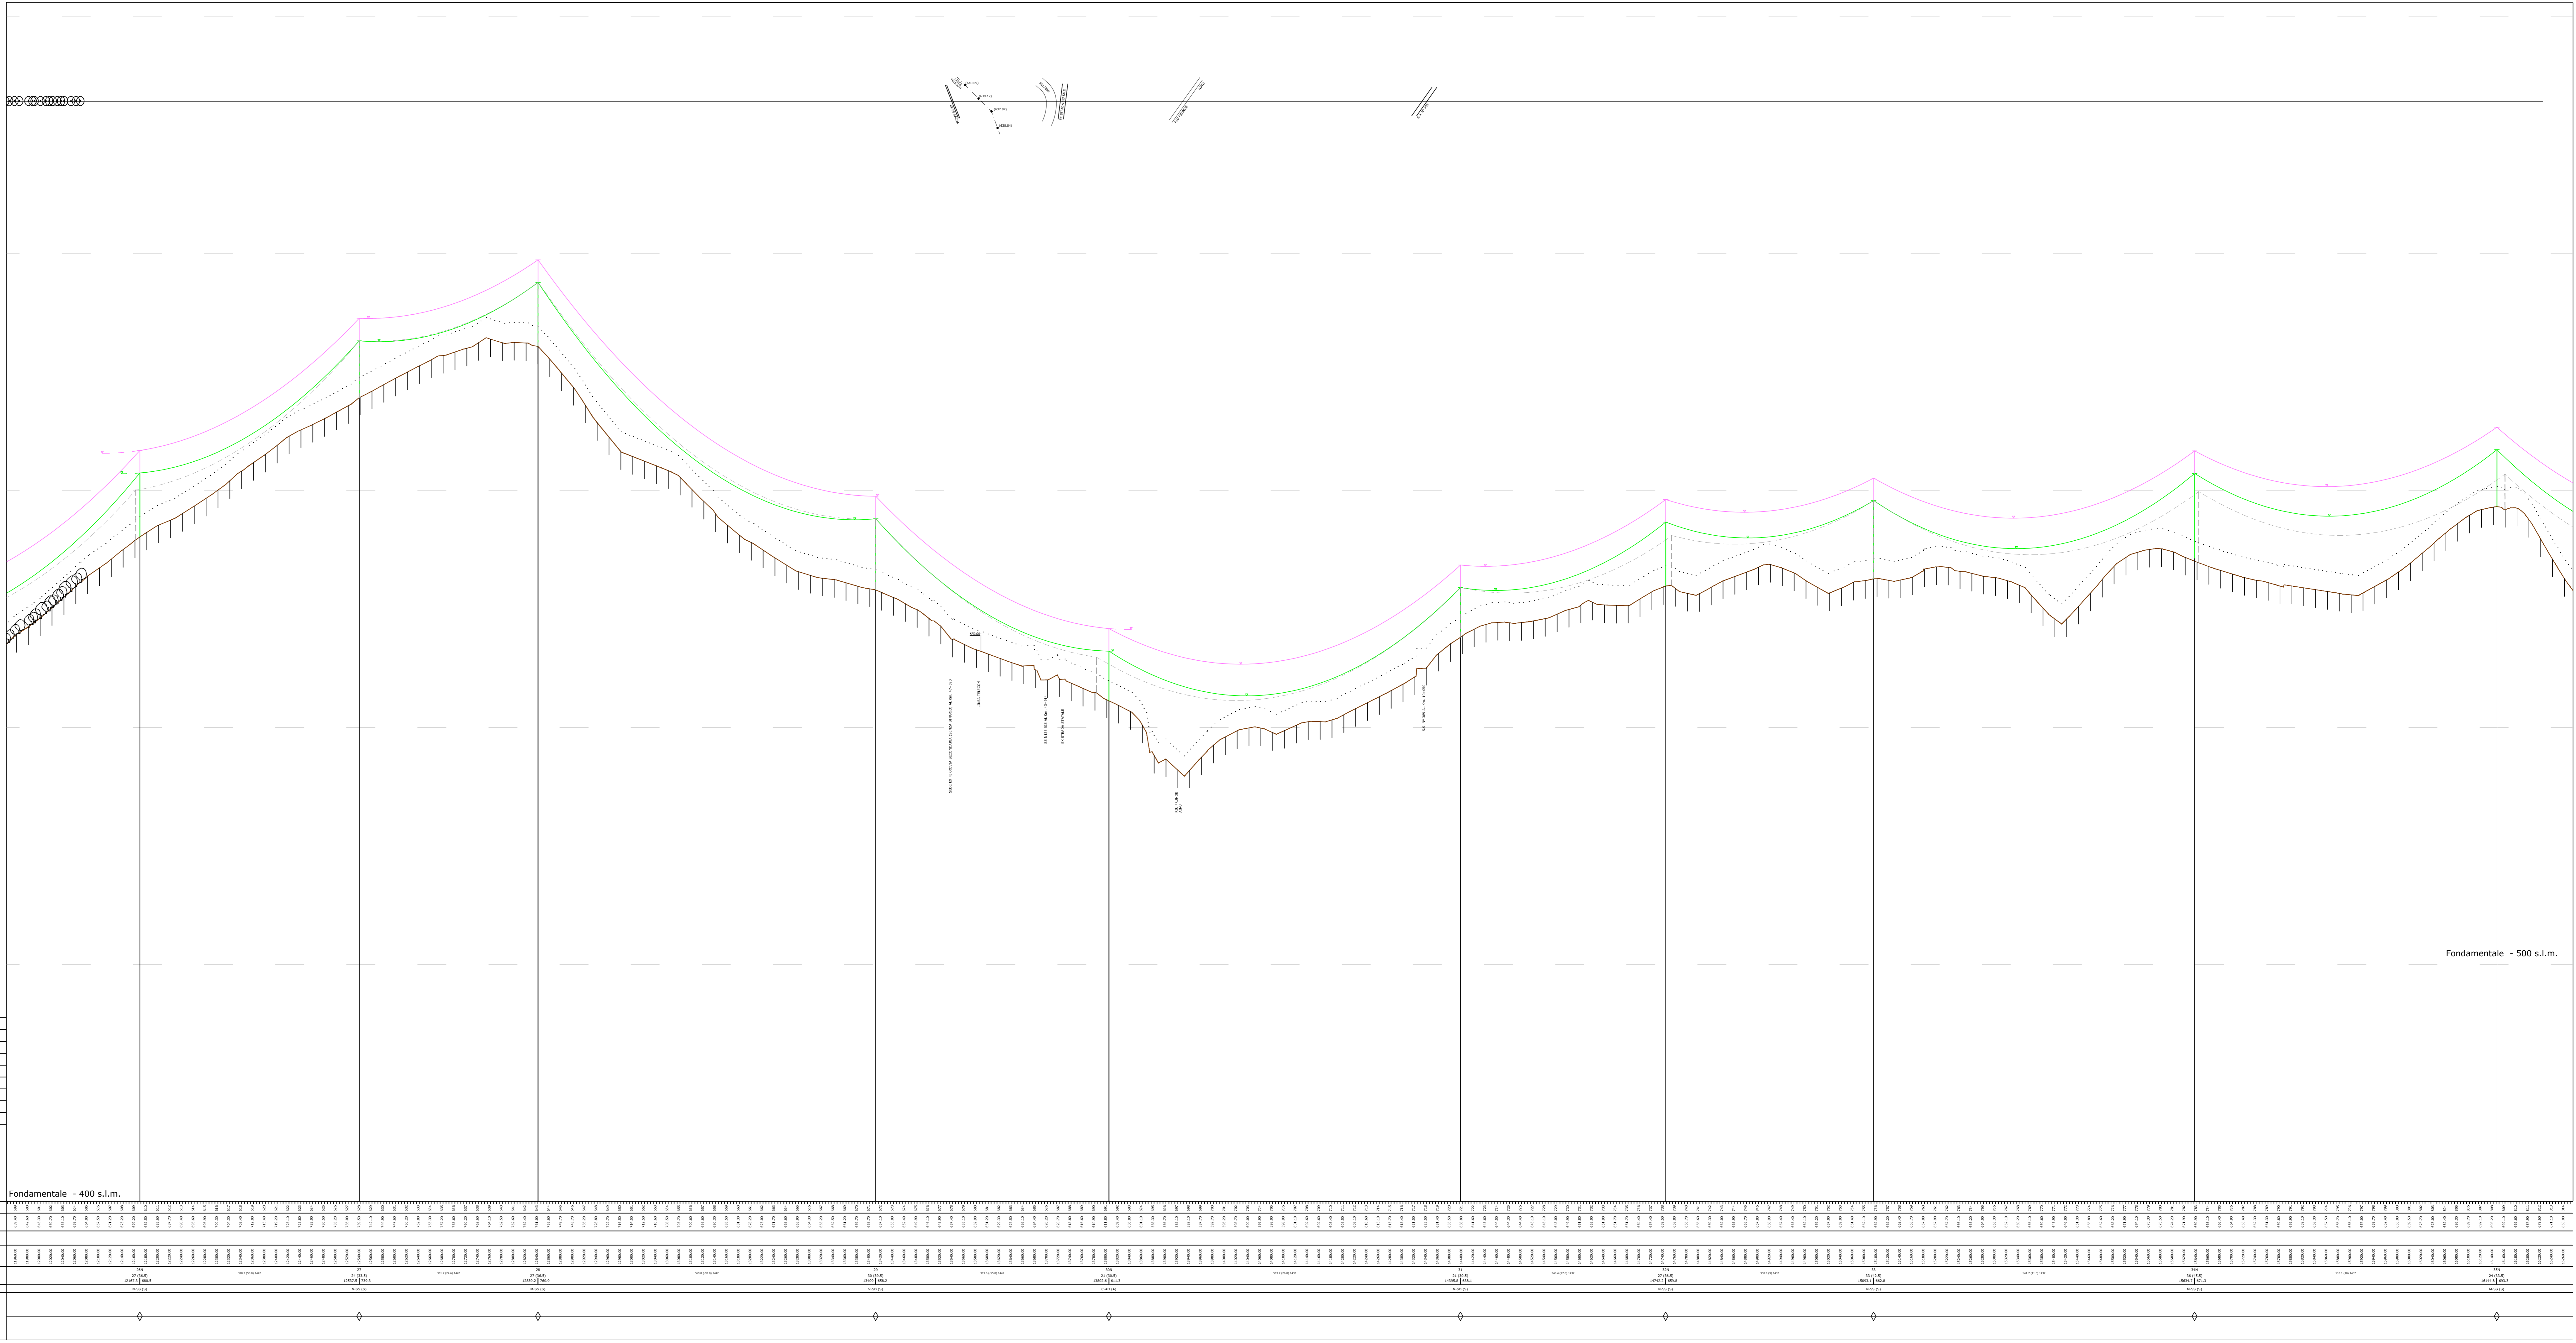

Legenda

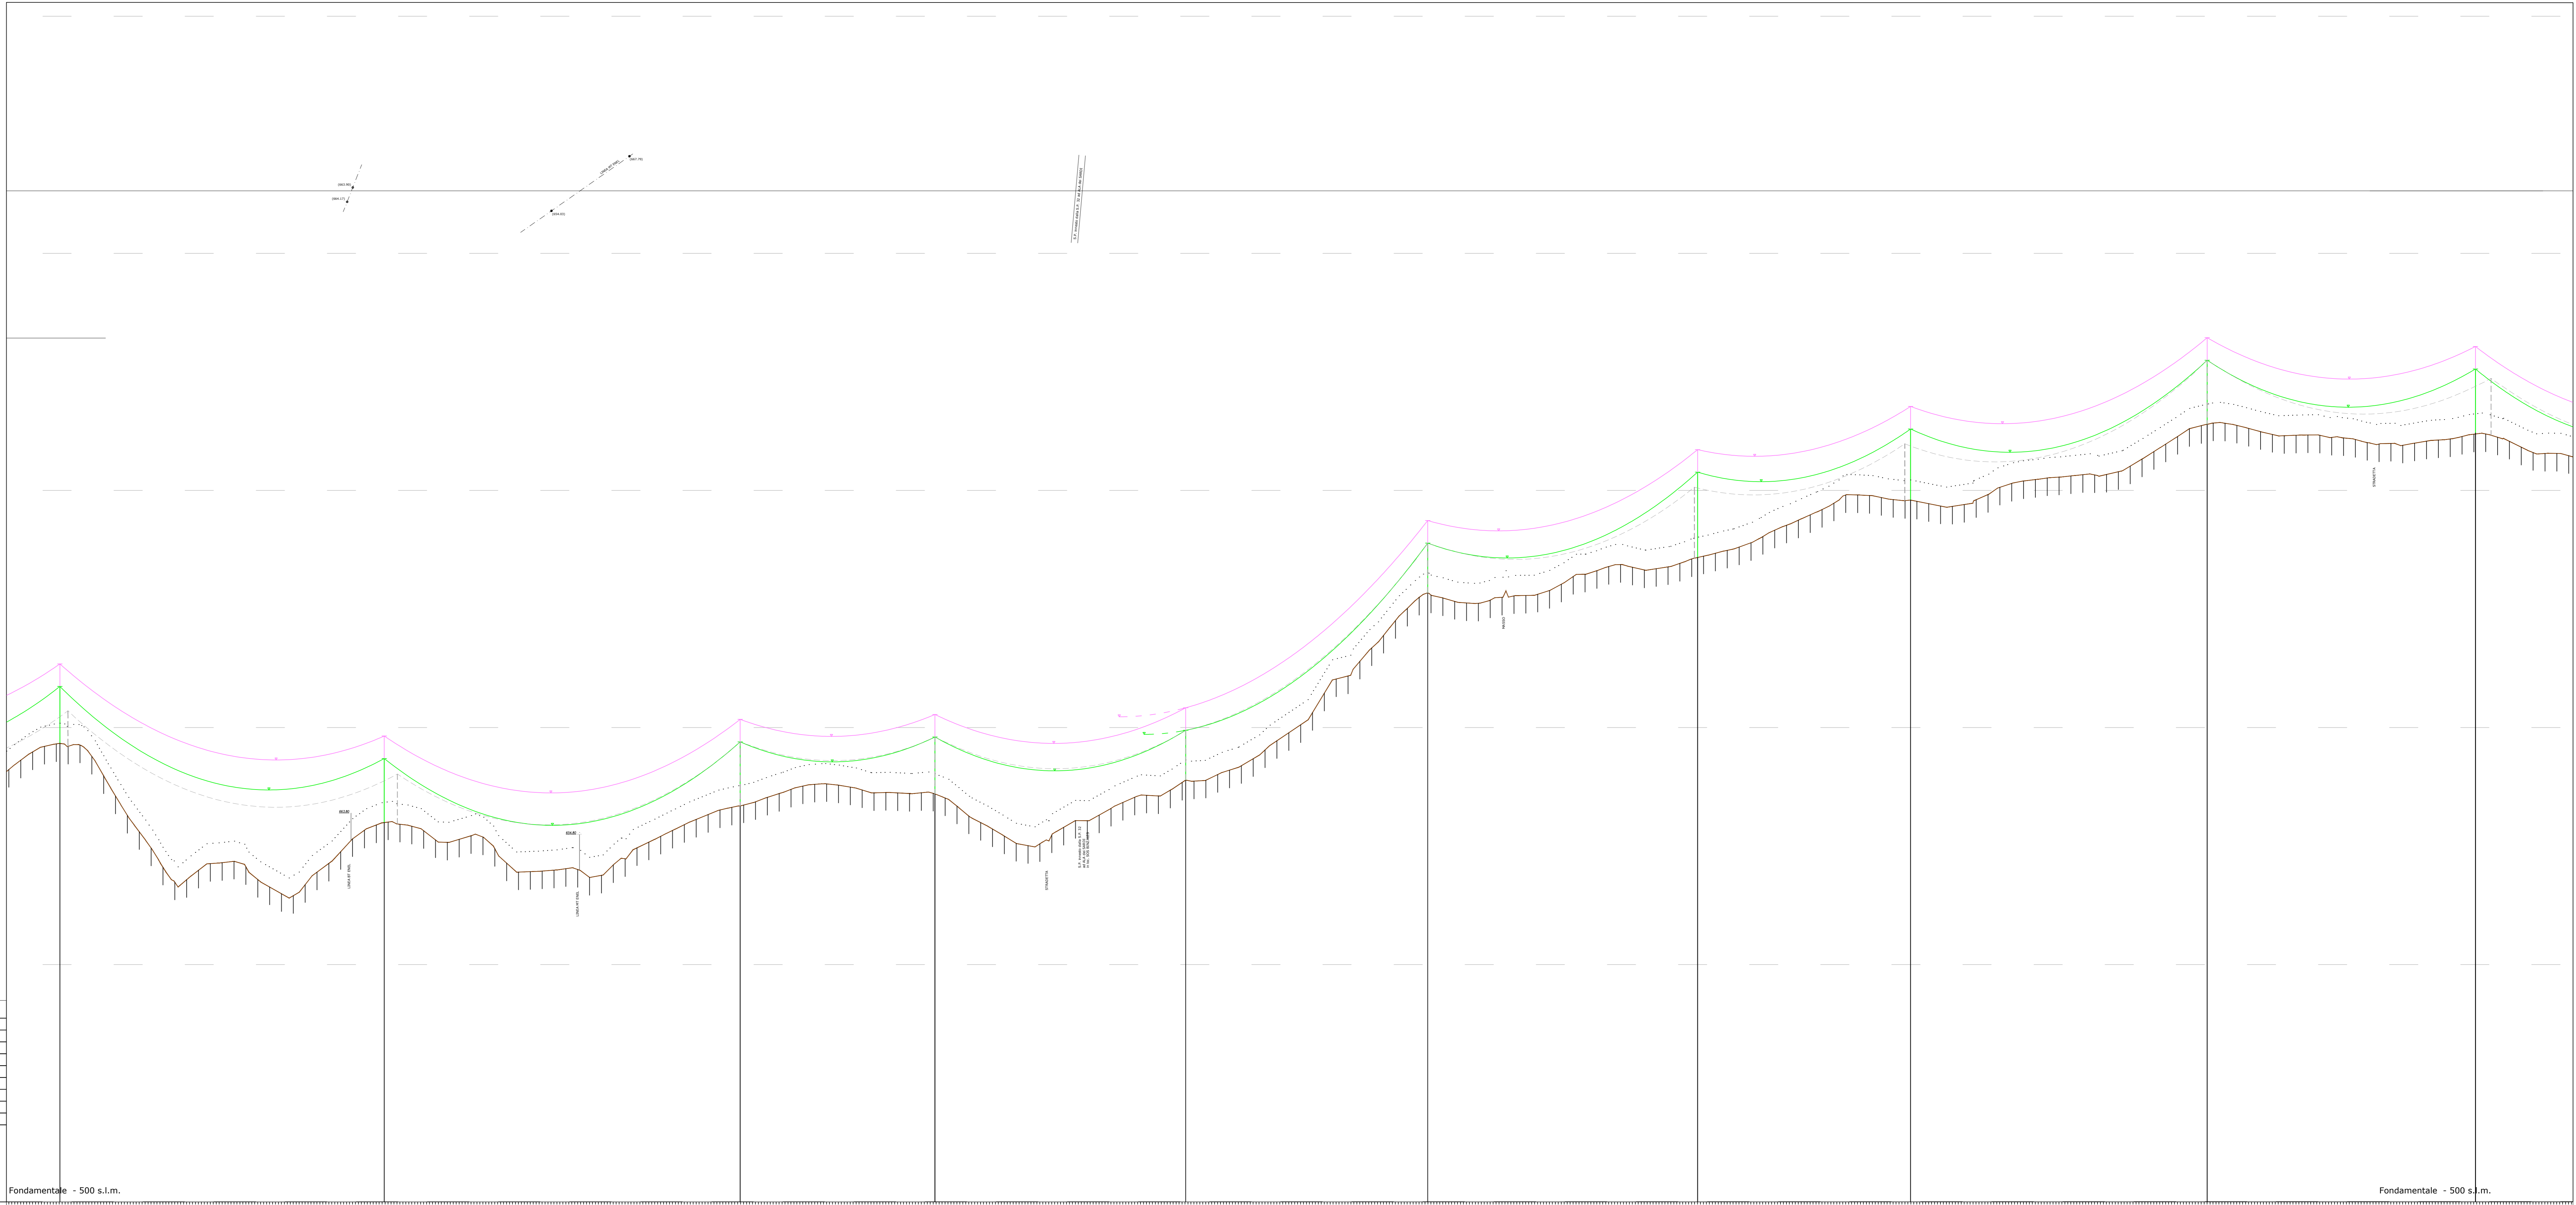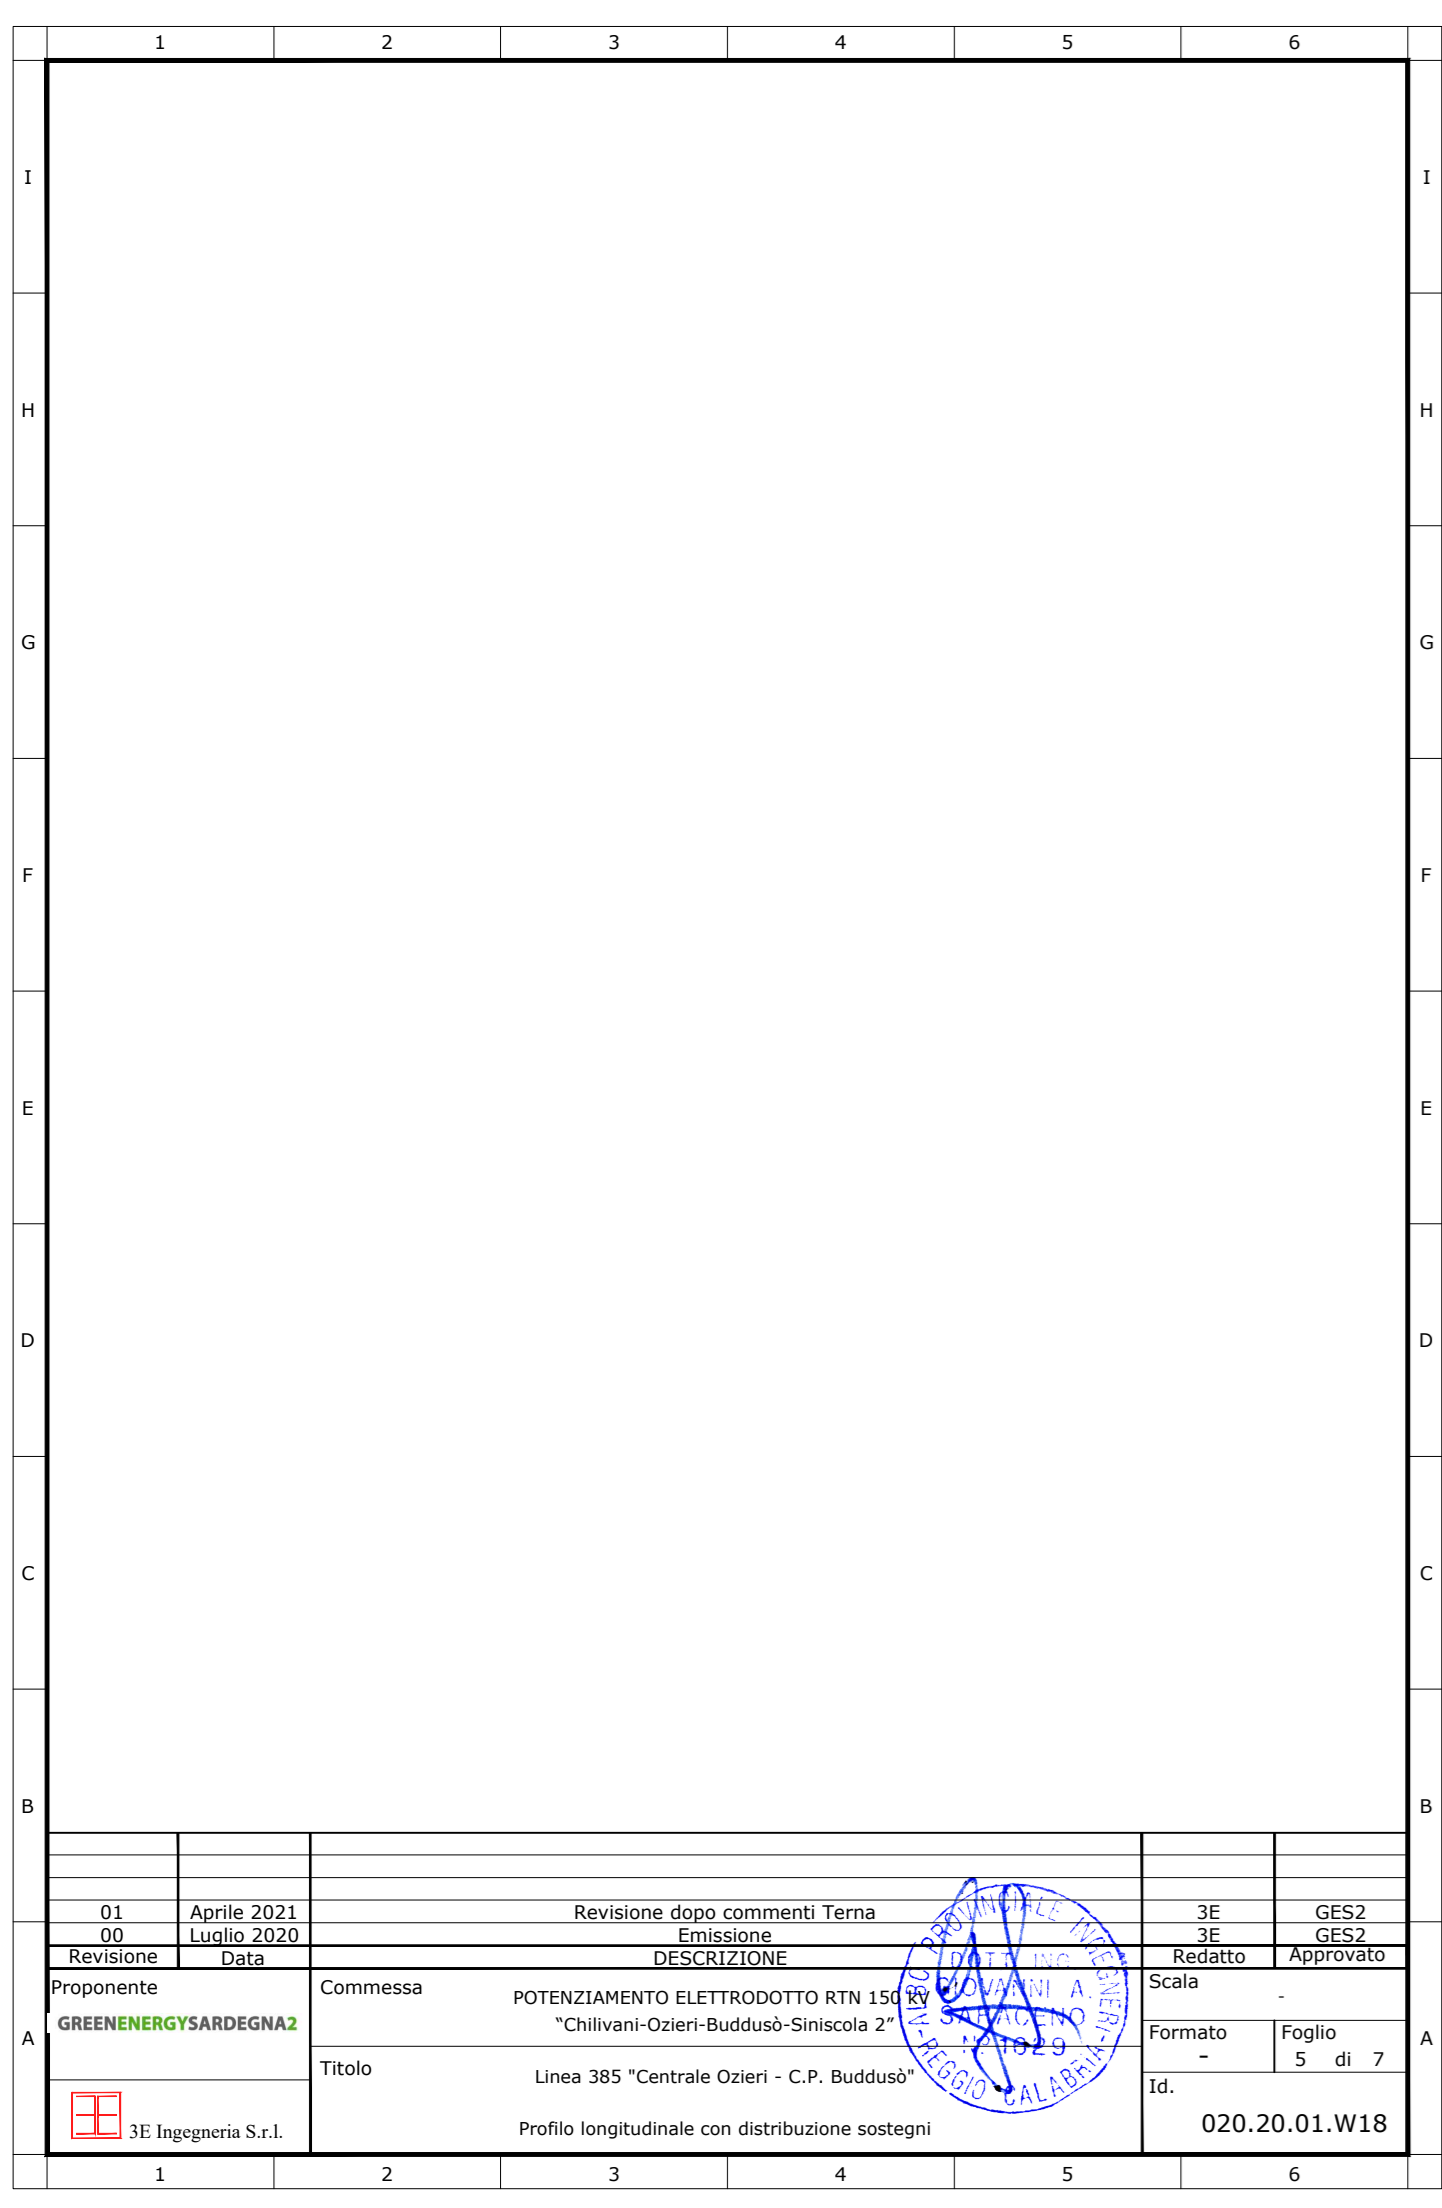







GREENENERGYSARDEGNA2

Proprietario: GREENENERGYSARDEGNA2
Commissa: POTENZIAMENTO ELETTRODOTTO RTN 150 kV "Chiviani-Ozieri-Buddusò-Siniscola 2"
TITOLO: Linea 385 "Centrale Ozieri - C.P. Buddusò"
Profilo longitudinale con distribuzione sostegni
020.20.01.W18


Legenda

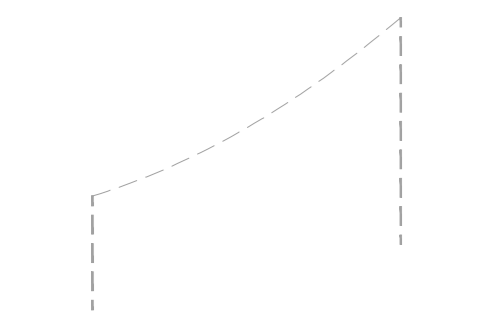

Profilo linea esistente
Come fornito da TERNA

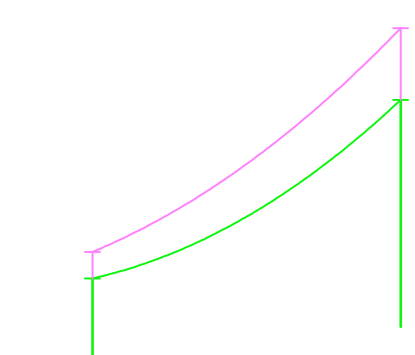

Profilo linea nuova
realizzazione

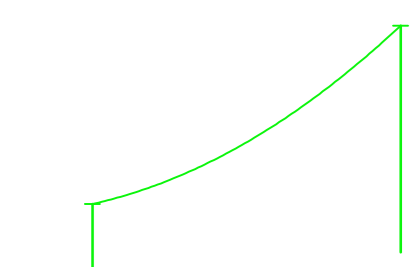

Catenaria nuovo conduttore a
180°


— Profilo suolo
- - - Franco da terra

1	2	3	4	5	6
1					1
H					H
G					G
F					F
E					E
D					D
C					C
B					B
01 Aprile 2021		Revisione dopo commenti Terna		3E	GES2
02 Luglio 2020		Emissione		3E	GES2
Revisione		Data		Requisiti	Approvati
Proponente	Commissa	POTENZIAMENTO ELETTRODOTTO RTN 150 KV	Scala	Formato	Foglio
GREENENERGYSARDEGNAS	"Chivari-Ozieri-Buddusò-Sinniscola 2"		1:1000	-	6 di 7
3E Ingegneria S.r.l.	Linea 385 "Centrale Ozieri - C.P. Buddusò"		1:1000		
	Profilo longitudinale con distribuzione sostegni			020.20.01.W18	
1	2	3	4	5	6

NO	AGGIORNAMENTI	DATA	VISTI
A	Emissione	15/07/20	3E
B	Revisione dopo commenti Terna	Aprile 2021	3E

ELETTRODOTTO 150 KV DOPPIA ANTENNA OZIERI - BUDDUSO'
PROFLO LONGITUDINALE CON DISTRIBUZIONE SOSTEGNI


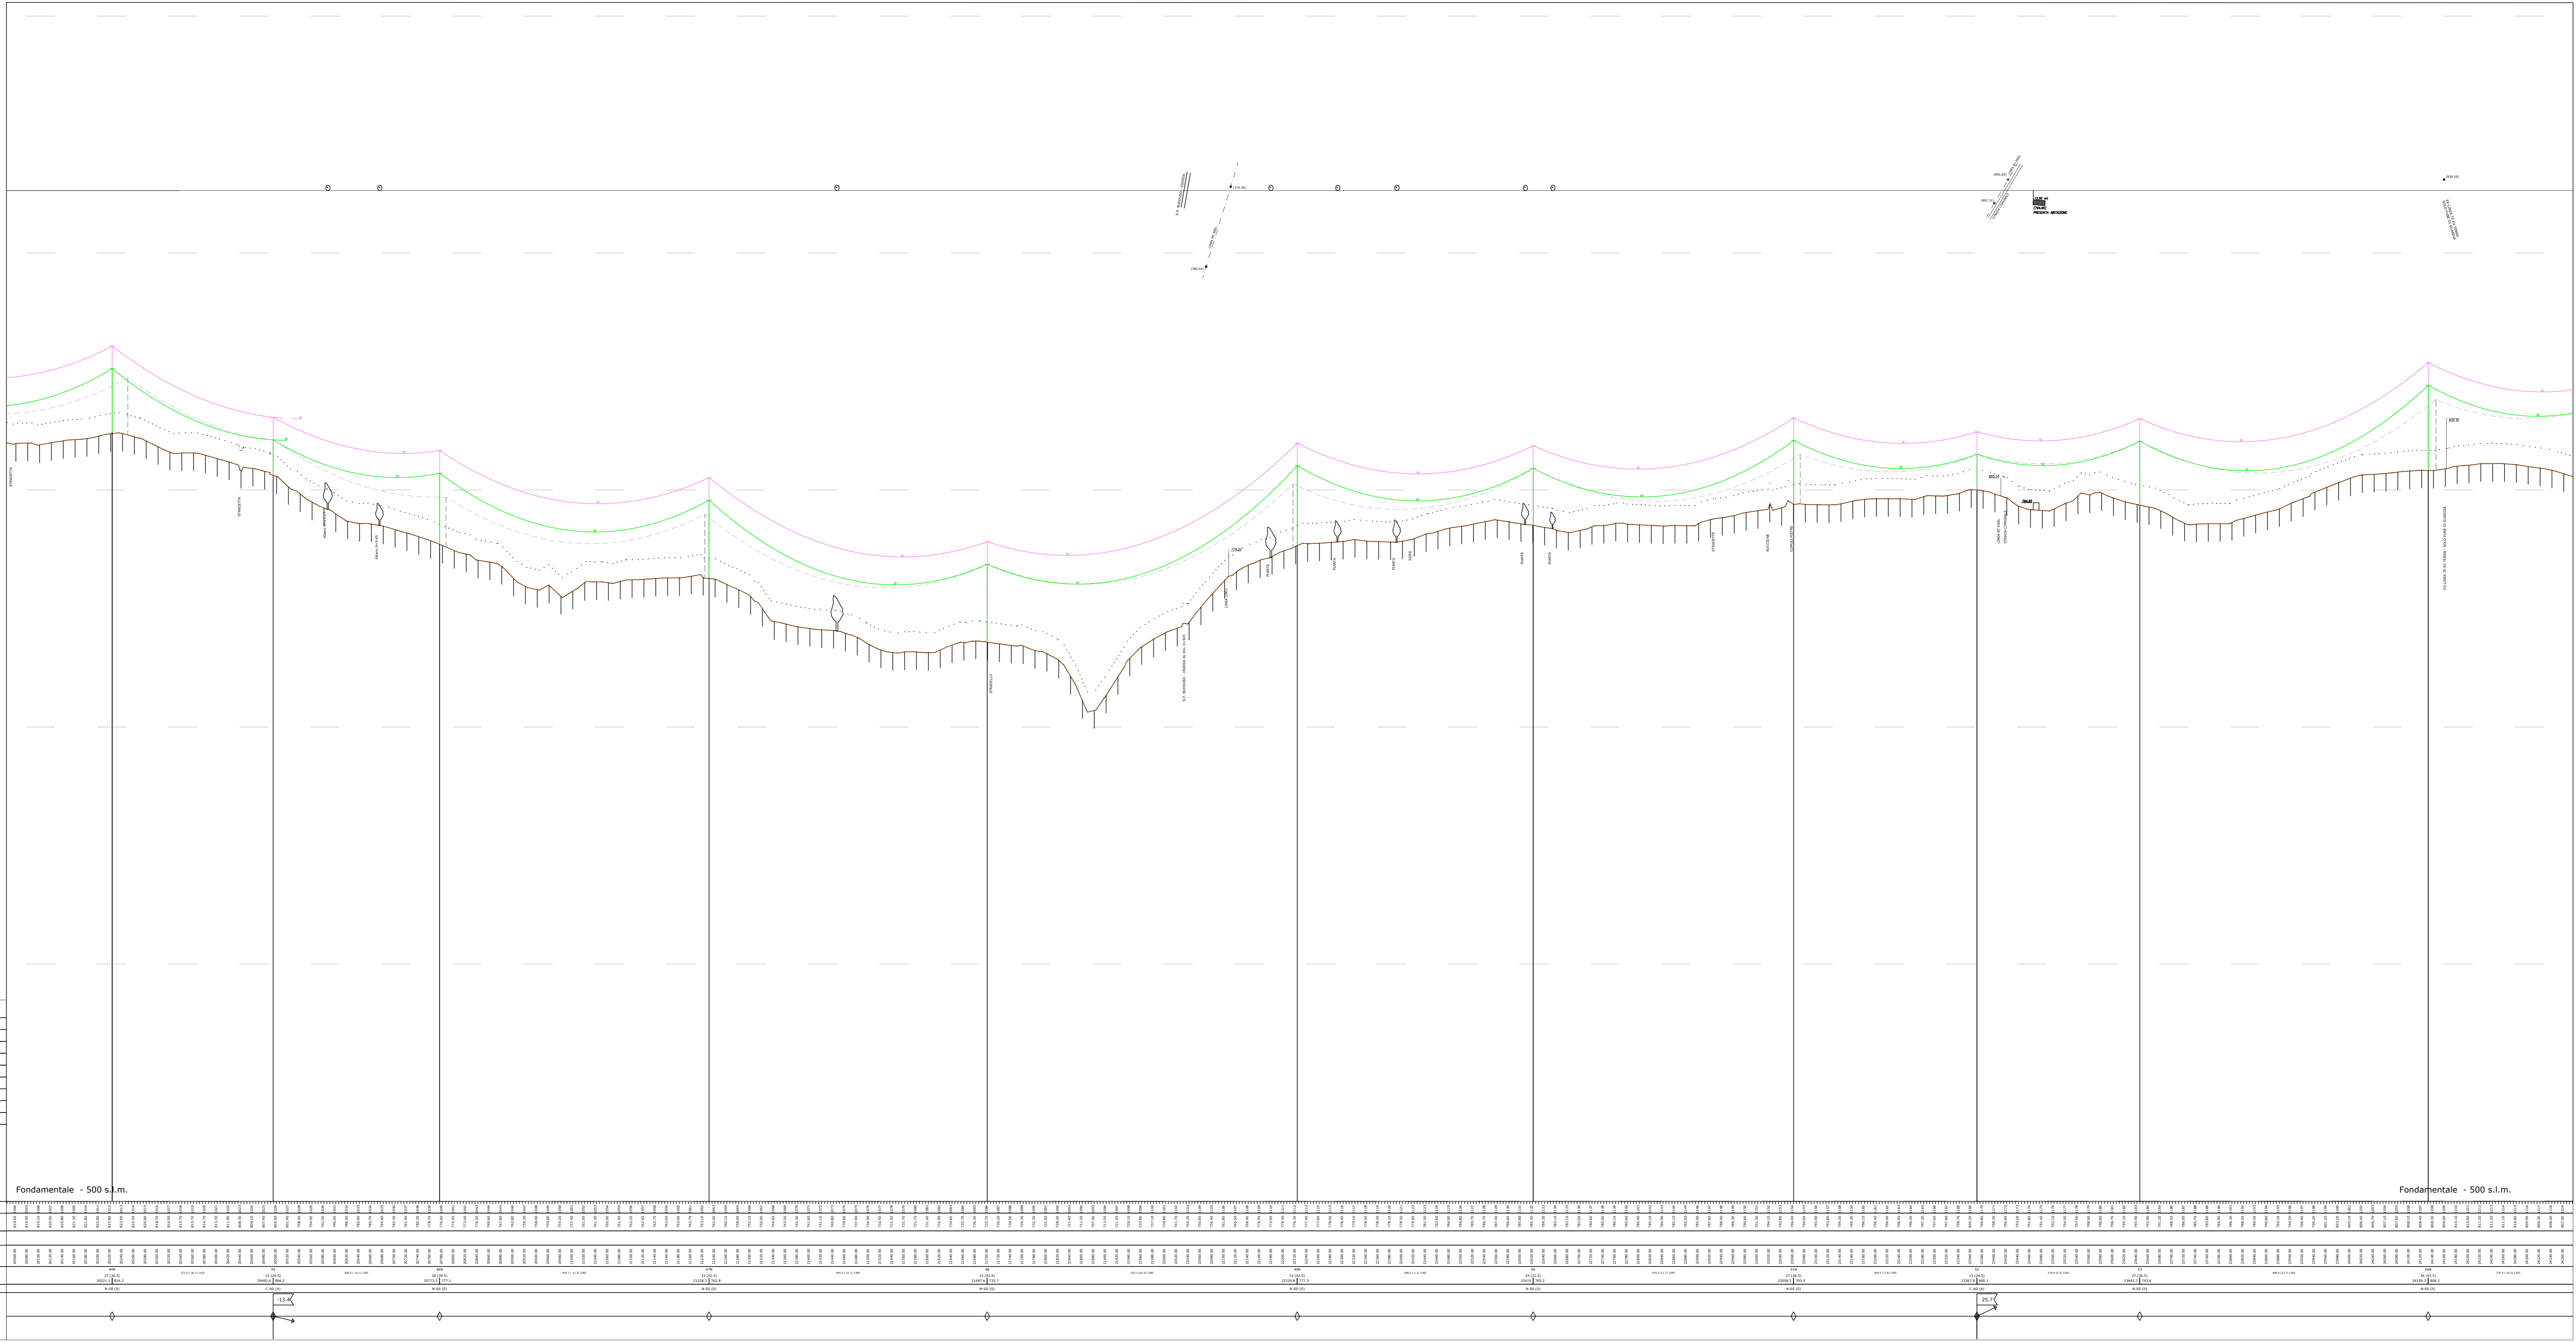

Fondamentale - 500 s.l.m.

Fondamentale - 500 s.l.m.

ANDAMENTO PLANIMETRICO

