


Legenda

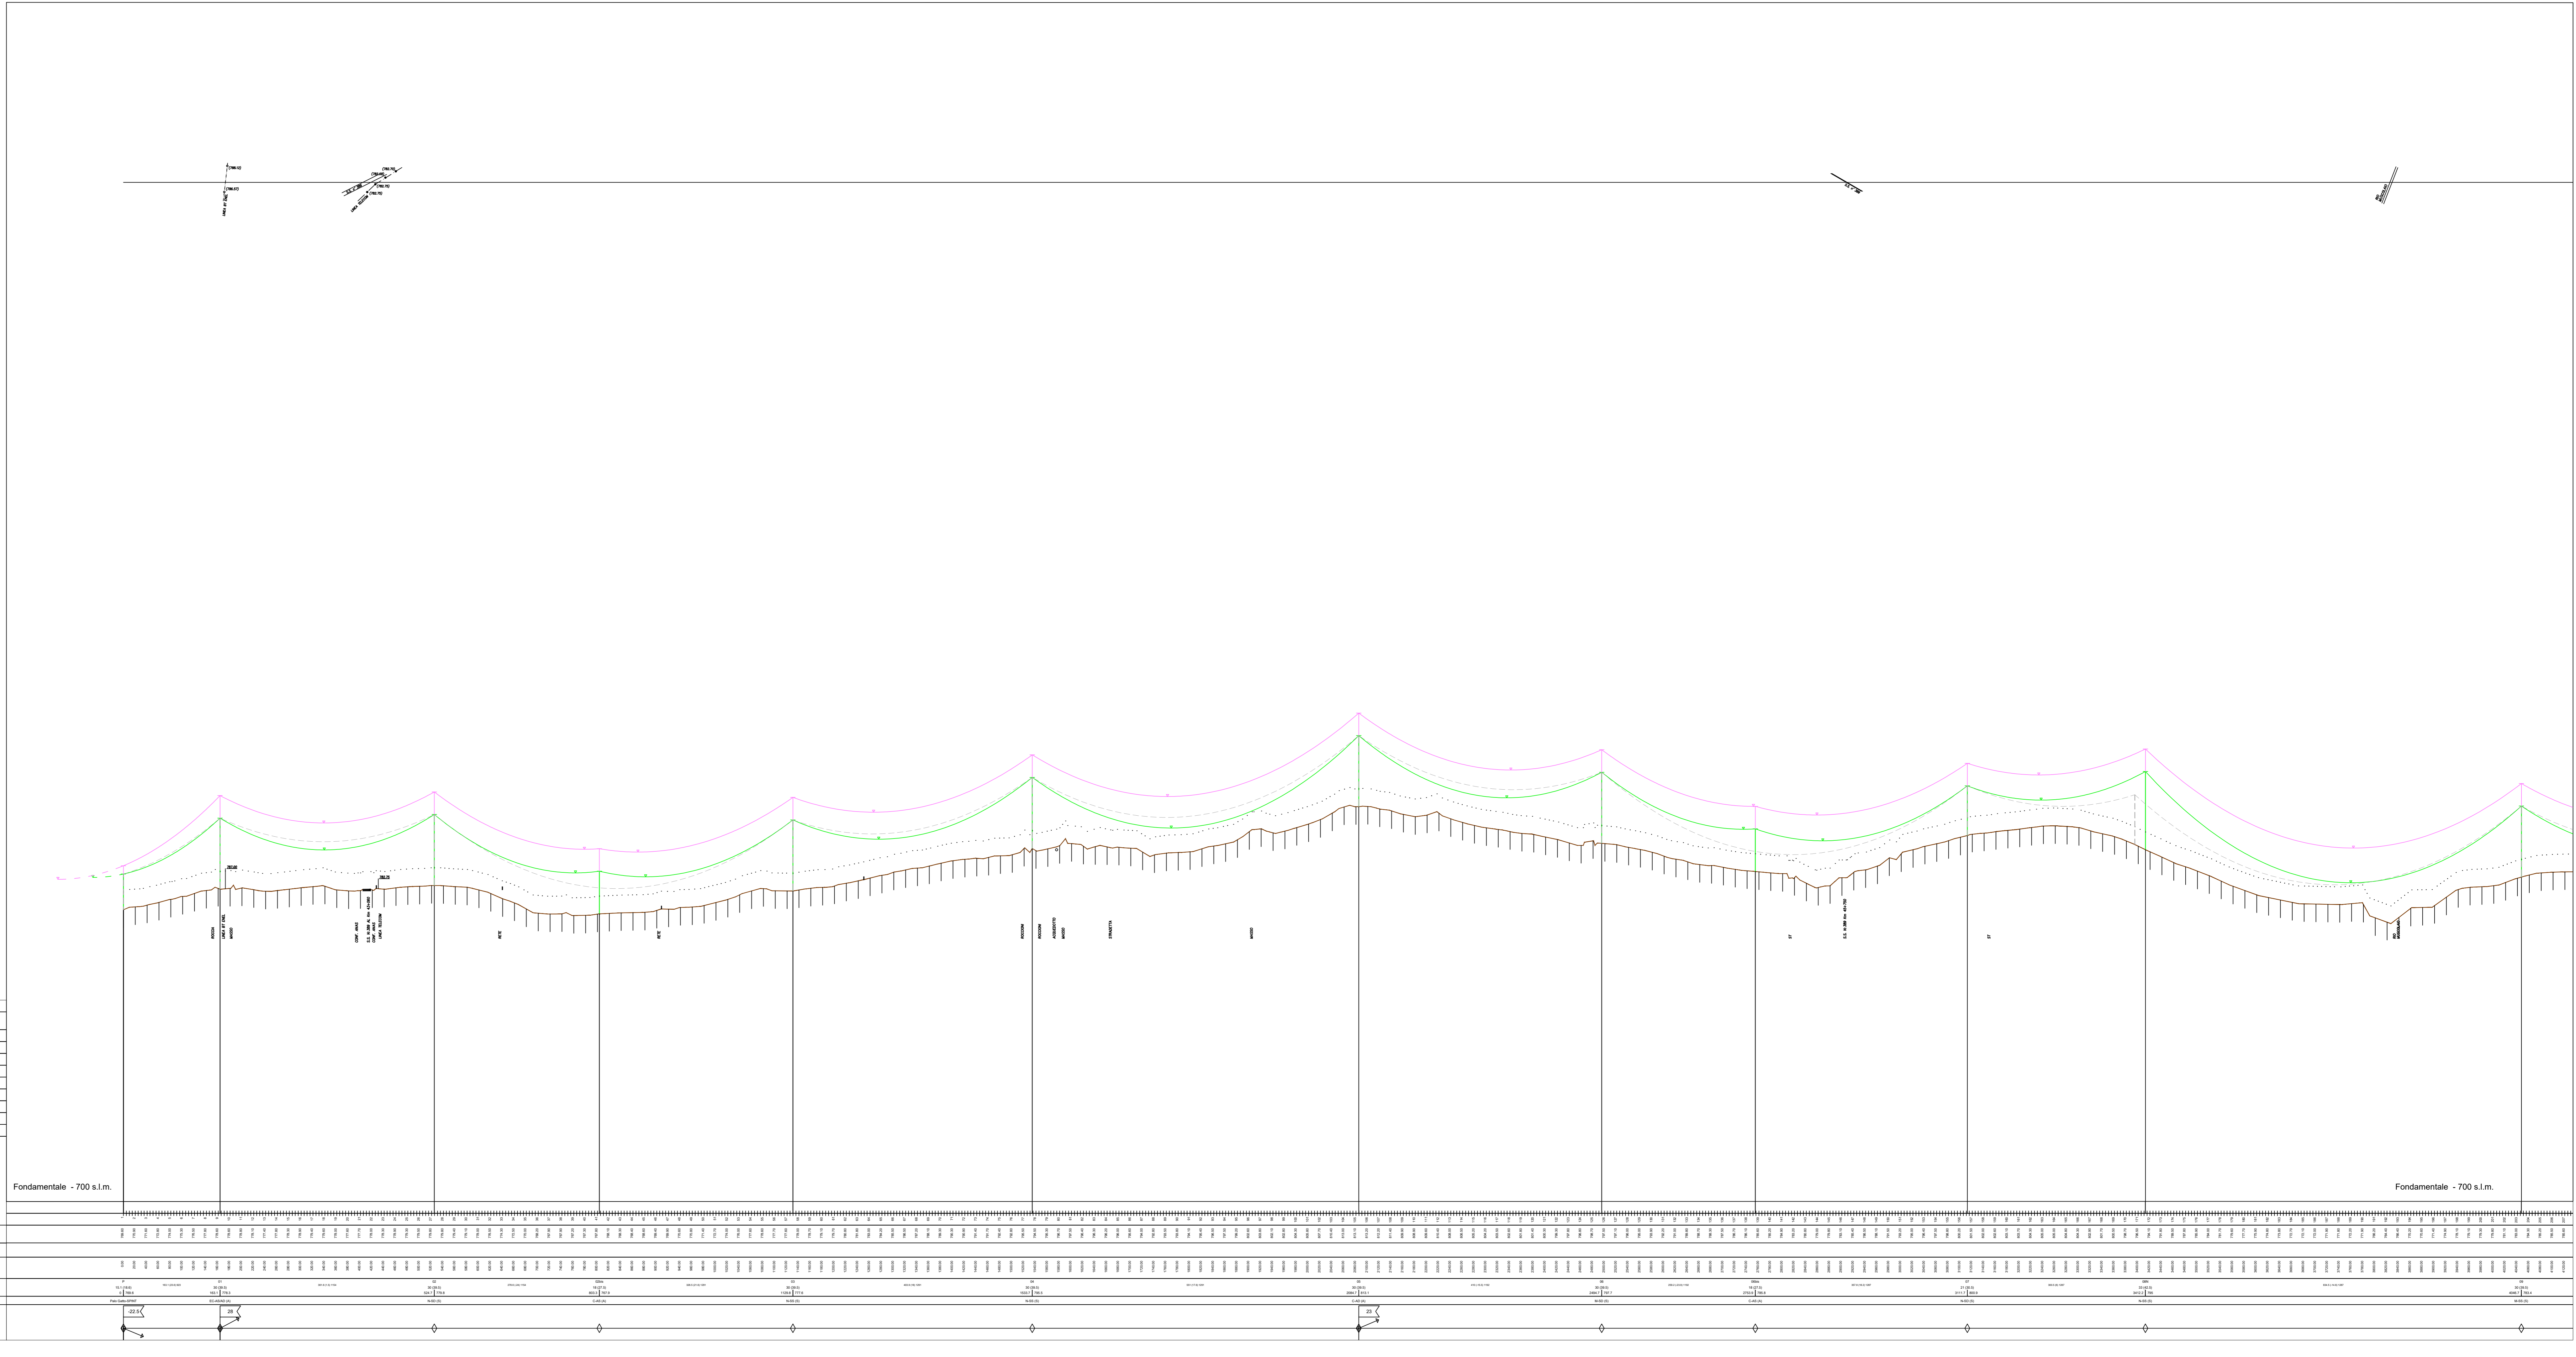


1	2	3	4	5	6	
1	
H	
G	
F	
E	
D	
C	
B	
<table border="1"> <tr> <td>01</td><td>Aprile 2021</td><td>Revisione dopo commenti Terna</td><td>SE</td><td>GES2</td> </tr> <tr> <td>02</td><td>Luglio 2020</td><td>Emissione</td><td>SE</td><td>GES2</td> </tr> <tr> <td colspan="5">Revisione</td> </tr> <tr> <td>Proprietario</td><td>Commissa</td><td>DESCRIZIONE</td><td>Scala</td><td>Approvato</td> </tr> <tr> <td>GREENENERGYSARDEGNA2</td><td>Linea 366 "C.P. Buddusù - C.P. Siniscola 2"</td><td>POTENZIAMENTO ELETTRODOTTO RTN 150 kV "Chiviani-Ozieri-Buddusù-Siniscola 2"</td><td>1:1000</td><td></td> </tr> <tr> <td></td><td>Titolo</td><td>Linea 366 "C.P. Buddusù - C.P. Siniscola 2"</td><td>Formato</td><td>Foglio</td> </tr> <tr> <td></td><td></td><td>020.20.01.W19</td><td>1 di 9</td><td></td> </tr> <tr> <td></td><td></td><td>020.20.01.W19</td><td></td><td></td> </tr> </table>						01	Aprile 2021	Revisione dopo commenti Terna	SE	GES2	02	Luglio 2020	Emissione	SE	GES2	Revisione					Proprietario	Commissa	DESCRIZIONE	Scala	Approvato	GREENENERGYSARDEGNA2	Linea 366 "C.P. Buddusù - C.P. Siniscola 2"	POTENZIAMENTO ELETTRODOTTO RTN 150 kV "Chiviani-Ozieri-Buddusù-Siniscola 2"	1:1000			Titolo	Linea 366 "C.P. Buddusù - C.P. Siniscola 2"	Formato	Foglio			020.20.01.W19	1 di 9				020.20.01.W19		
01	Aprile 2021	Revisione dopo commenti Terna	SE	GES2	
02	Luglio 2020	Emissione	SE	GES2	
Revisione	
Proprietario	Commissa	DESCRIZIONE	Scala	Approvato	
GREENENERGYSARDEGNA2	Linea 366 "C.P. Buddusù - C.P. Siniscola 2"	POTENZIAMENTO ELETTRODOTTO RTN 150 kV "Chiviani-Ozieri-Buddusù-Siniscola 2"	1:1000	
	Titolo	Linea 366 "C.P. Buddusù - C.P. Siniscola 2"	Formato	Foglio	
		020.20.01.W19	1 di 9	
		020.20.01.W19	




Rev.	AGGIORNAMENTI	DATA	USI
A	Emissione	14/07/2020	SE
B	Revisione dopo commenti Terna	04/08/2021	SE

PICCHETTI DI RILEVO E PUNTI BATTUTI  
 QUOTE TERRENO  
 IN PROGRESSIVO ATTRAVERSAMENTO  
 PROGRESSIVI PICCHETTI DI RILEVO  
 TIPO SOSTEGNO - ARMAMENTO CONDUTTORE (ARMAMENTO FUNE DI GUARDIA)

**Legenda**

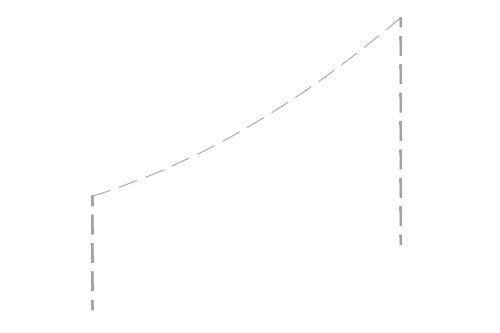

Profilo linea esistente  
Come fornito da TERNA

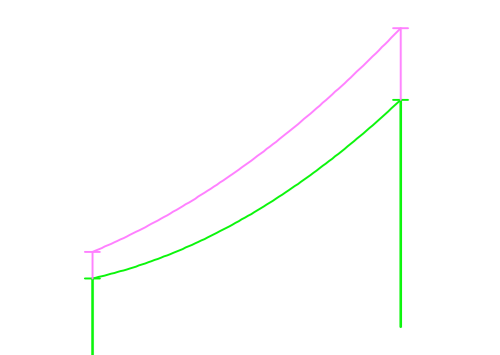

Profilo linea nuova realizzazione



Catenaria nuovo conduttore a 180°

— Profilo suolo  
- - - - - Franco da terra

1	2	3	4	5	6																																			
1	1	1	1	1	1																																			
H	H	H	H	H	H																																			
G	G	G	G	G	G																																			
F	F	F	F	F	F																																			
E	E	E	E	E	E																																			
D	D	D	D	D	D																																			
C	C	C	C	C	C																																			
B	B	B	B	B	B																																			
<table border="1"> <tr> <td>01</td><td>Aprile 2021</td><td>Revisione dopo commenti Terna</td><td>SE</td><td>GES2</td> </tr> <tr> <td>02</td><td>Luglio 2020</td><td>Emissione</td><td>SE</td><td>GES2</td> </tr> <tr> <td colspan="2">Revisione</td><td>Data</td><td>Revisore</td><td>Approvatore</td> </tr> <tr> <td>Proprietario</td><td>Commissa</td><td>DESCRIZIONE</td><td>Scala</td><td>Foglio</td> </tr> <tr> <td>GREENENERGYSARDEGNA2</td><td>POTENZIAMENTO ELETTRODOTTO RTN 150 kV</td><td>"Chivari-Ozieri-Buddusò-Siniscola 2"</td><td>1:1000</td><td>2 di 9</td> </tr> <tr> <td colspan="2">Titolo</td><td>Linea 366 "C.P. Buddusò - C.P. Siniscola 2"</td><td>Formato</td><td>IGL</td> </tr> <tr> <td colspan="2">020.20.01.W19</td><td>Profilo longitudinale con distribuzione sostegni</td><td colspan="2">020.20.01.W19</td> </tr> </table>						01	Aprile 2021	Revisione dopo commenti Terna	SE	GES2	02	Luglio 2020	Emissione	SE	GES2	Revisione		Data	Revisore	Approvatore	Proprietario	Commissa	DESCRIZIONE	Scala	Foglio	GREENENERGYSARDEGNA2	POTENZIAMENTO ELETTRODOTTO RTN 150 kV	"Chivari-Ozieri-Buddusò-Siniscola 2"	1:1000	2 di 9	Titolo		Linea 366 "C.P. Buddusò - C.P. Siniscola 2"	Formato	IGL	020.20.01.W19		Profilo longitudinale con distribuzione sostegni	020.20.01.W19	
01	Aprile 2021	Revisione dopo commenti Terna	SE	GES2																																				
02	Luglio 2020	Emissione	SE	GES2																																				
Revisione		Data	Revisore	Approvatore																																				
Proprietario	Commissa	DESCRIZIONE	Scala	Foglio																																				
GREENENERGYSARDEGNA2	POTENZIAMENTO ELETTRODOTTO RTN 150 kV	"Chivari-Ozieri-Buddusò-Siniscola 2"	1:1000	2 di 9																																				
Titolo		Linea 366 "C.P. Buddusò - C.P. Siniscola 2"	Formato	IGL																																				
020.20.01.W19		Profilo longitudinale con distribuzione sostegni	020.20.01.W19																																					

Rev.	AGGIORNAMENTI	DATA	USATI
A	Emissione	14/07/2020	SE
B	Revisione dopo commenti Terna	14/07/2021	SE

ELETTRODOTTO 150 kV  
PROF. LONGITUDINALE CON DISTRIBUZIONE SOSTEGNI  
CONDUTTORE AT3 (ZAL INVAR)  
SCALA: 1:1000 (ALTA) 1:1000

Fondamentale - 700 s.l.m.

Fondamentale - 700 s.l.m.

PIQUETTI DI RILEVO E PUNTI BATTUTI

QUOTE TERRENO

N. PROGRESSIVO ATTRAVERSAMENTO

PROGRESSIVI PQUETTI DI RILEVO


NUMERO SOSTEGNI

ALTEZZA AT3 E ALTEZZA TOTALE


PROFONDITA' SOSTEGNI SOSTEGNI

TIPO SOSTEGNO - ARMIAMENTO CONDUTTORE - ARMAMENTO FUNE DI GUARDIA


ANDAMENTO PLANIMETRICO

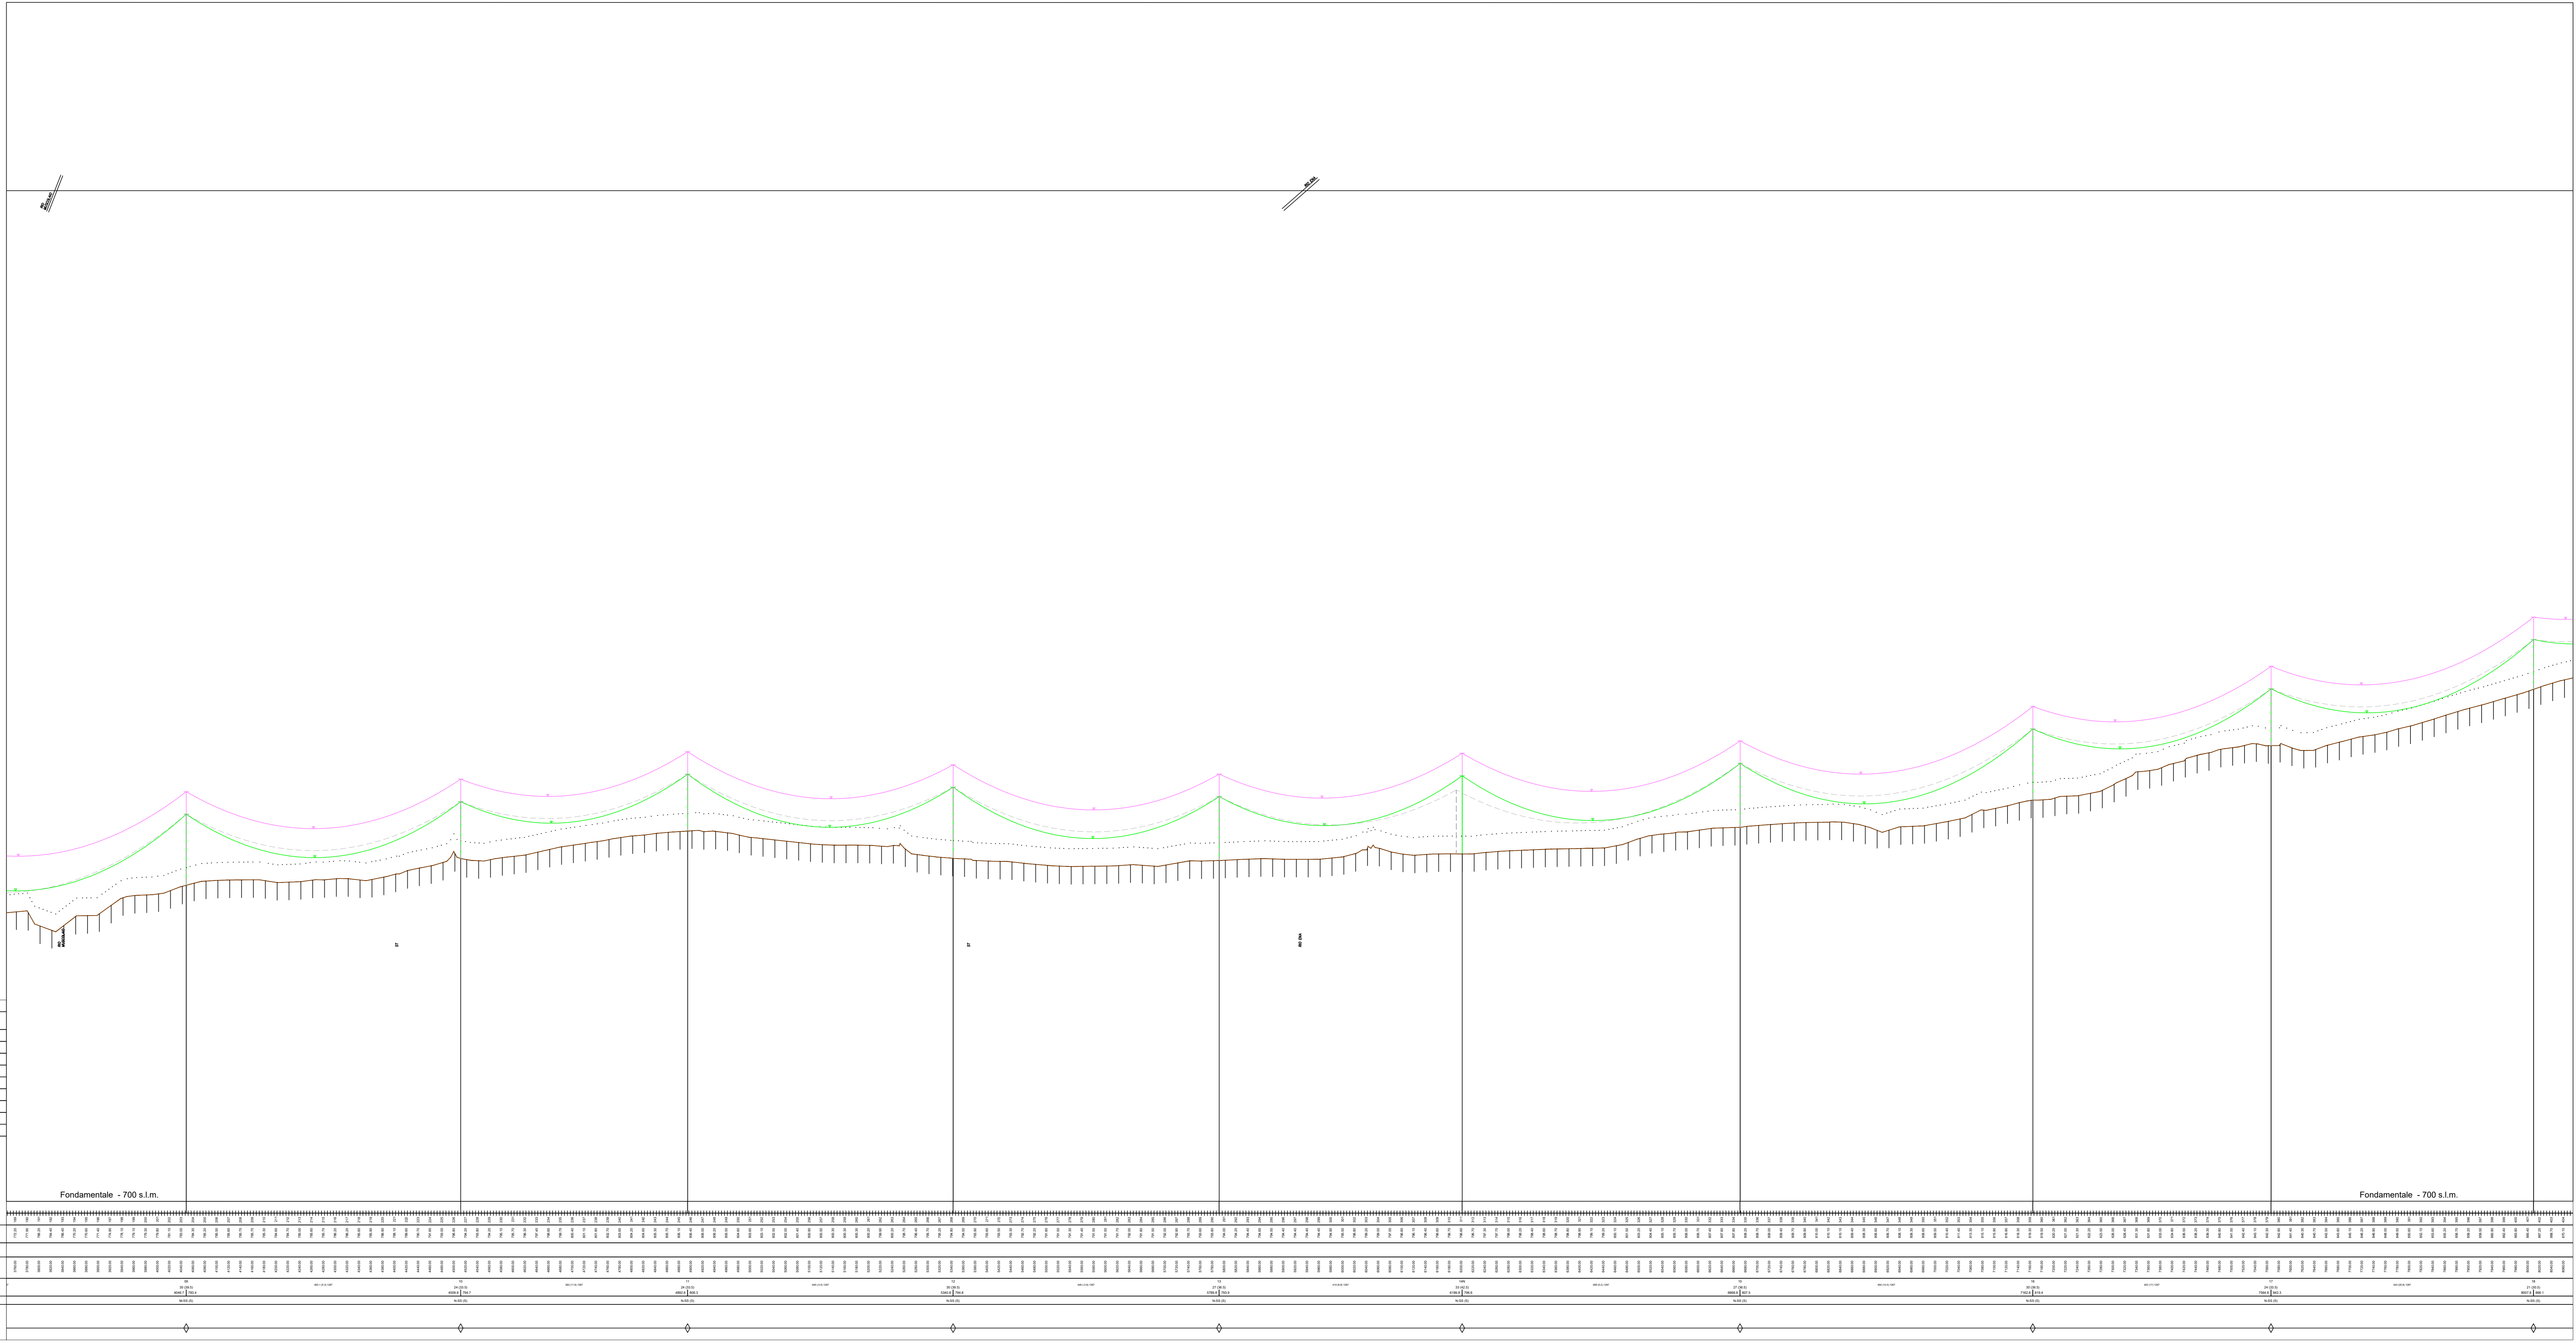

**Legenda**

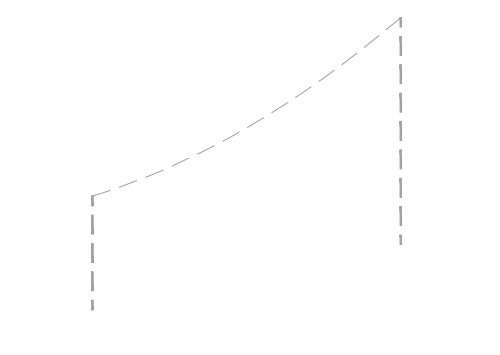


Profilo linea esistente  
Come fornito da TERNA

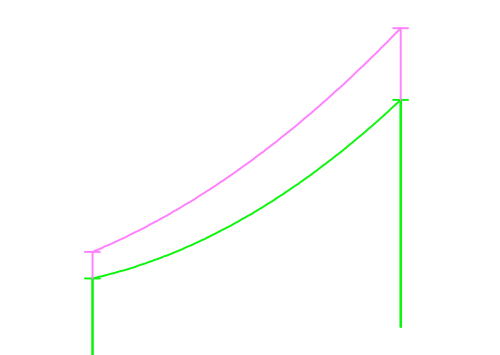

Profilo linea nuova realizzazione




Catenaria nuovo conduttore a 180°

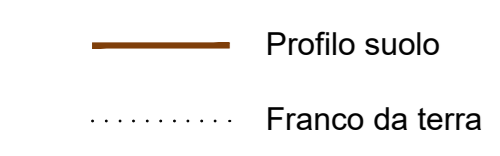

Profilo suolo

Franco da terra

1	2	3	4	5	6	
1	2	3	4	5	6	
H	H	H	H	H	H	
G	G	G	G	G	G	
F	F	F	F	F	F	
E	E	E	E	E	E	
D	D	D	D	D	D	
C	C	C	C	C	C	
B	B	B	B	B	B	
<table border="1"> <tr> <td>01</td><td>Aprile 2021</td><td>Revisione dopo commenti Terna</td><td>SE</td><td>GES2</td> </tr> <tr> <td>02</td><td>Luglio 2020</td><td>Emissione</td><td>SE</td><td>GES2</td> </tr> <tr> <td colspan="5"> <table border="1"> <tr> <th>Revisione</th><th>Data</th><th>DESCRIZIONE</th><th>Redatto</th><th>Approvato</th> </tr> <tr> <td>A</td><td></td><td>POTENZIAMENTO ELETTRODOTTO RTN 150 kV</td><td></td><td></td> </tr> <tr> <td></td><td></td><td>"Chiviani-Ozieri-Buddusò-Siniscola 2"</td><td></td><td></td> </tr> <tr> <td></td><td></td><td>Formato</td><td></td><td></td> </tr> <tr> <td></td><td></td><td>Foglio</td><td></td><td></td> </tr> <tr> <td></td><td></td><td>3 di 9</td><td></td><td></td> </tr> <tr> <td></td><td></td><td>IGL</td><td></td><td></td> </tr> </table> </td> </tr> <tr> <td colspan="5">                 Proprietario: GREENENERGYSARDEGNA2                  Titolo: Linea 366 "C.P. Buddusò - C.P. Siniscola 2"                  Profilo longitudinale con distribuzione sostegni                  020.20.01.W19                  3E Ingegneria S.r.l.             </td> </tr> </table>						01	Aprile 2021	Revisione dopo commenti Terna	SE	GES2	02	Luglio 2020	Emissione	SE	GES2	<table border="1"> <tr> <th>Revisione</th><th>Data</th><th>DESCRIZIONE</th><th>Redatto</th><th>Approvato</th> </tr> <tr> <td>A</td><td></td><td>POTENZIAMENTO ELETTRODOTTO RTN 150 kV</td><td></td><td></td> </tr> <tr> <td></td><td></td><td>"Chiviani-Ozieri-Buddusò-Siniscola 2"</td><td></td><td></td> </tr> <tr> <td></td><td></td><td>Formato</td><td></td><td></td> </tr> <tr> <td></td><td></td><td>Foglio</td><td></td><td></td> </tr> <tr> <td></td><td></td><td>3 di 9</td><td></td><td></td> </tr> <tr> <td></td><td></td><td>IGL</td><td></td><td></td> </tr> </table>					Revisione	Data	DESCRIZIONE	Redatto	Approvato	A		POTENZIAMENTO ELETTRODOTTO RTN 150 kV					"Chiviani-Ozieri-Buddusò-Siniscola 2"					Formato					Foglio					3 di 9					IGL			Proprietario: GREENENERGYSARDEGNA2 Titolo: Linea 366 "C.P. Buddusò - C.P. Siniscola 2" Profilo longitudinale con distribuzione sostegni 020.20.01.W19 3E Ingegneria S.r.l.				
01	Aprile 2021	Revisione dopo commenti Terna	SE	GES2	
02	Luglio 2020	Emissione	SE	GES2	
<table border="1"> <tr> <th>Revisione</th><th>Data</th><th>DESCRIZIONE</th><th>Redatto</th><th>Approvato</th> </tr> <tr> <td>A</td><td></td><td>POTENZIAMENTO ELETTRODOTTO RTN 150 kV</td><td></td><td></td> </tr> <tr> <td></td><td></td><td>"Chiviani-Ozieri-Buddusò-Siniscola 2"</td><td></td><td></td> </tr> <tr> <td></td><td></td><td>Formato</td><td></td><td></td> </tr> <tr> <td></td><td></td><td>Foglio</td><td></td><td></td> </tr> <tr> <td></td><td></td><td>3 di 9</td><td></td><td></td> </tr> <tr> <td></td><td></td><td>IGL</td><td></td><td></td> </tr> </table>					Revisione	Data	DESCRIZIONE	Redatto	Approvato	A		POTENZIAMENTO ELETTRODOTTO RTN 150 kV					"Chiviani-Ozieri-Buddusò-Siniscola 2"					Formato					Foglio					3 di 9					IGL																							
Revisione	Data	DESCRIZIONE	Redatto	Approvato	
A		POTENZIAMENTO ELETTRODOTTO RTN 150 kV	
		"Chiviani-Ozieri-Buddusò-Siniscola 2"	
		Formato	
		Foglio	
		3 di 9	
		IGL	
Proprietario: GREENENERGYSARDEGNA2 Titolo: Linea 366 "C.P. Buddusò - C.P. Siniscola 2" Profilo longitudinale con distribuzione sostegni 020.20.01.W19 3E Ingegneria S.r.l.	

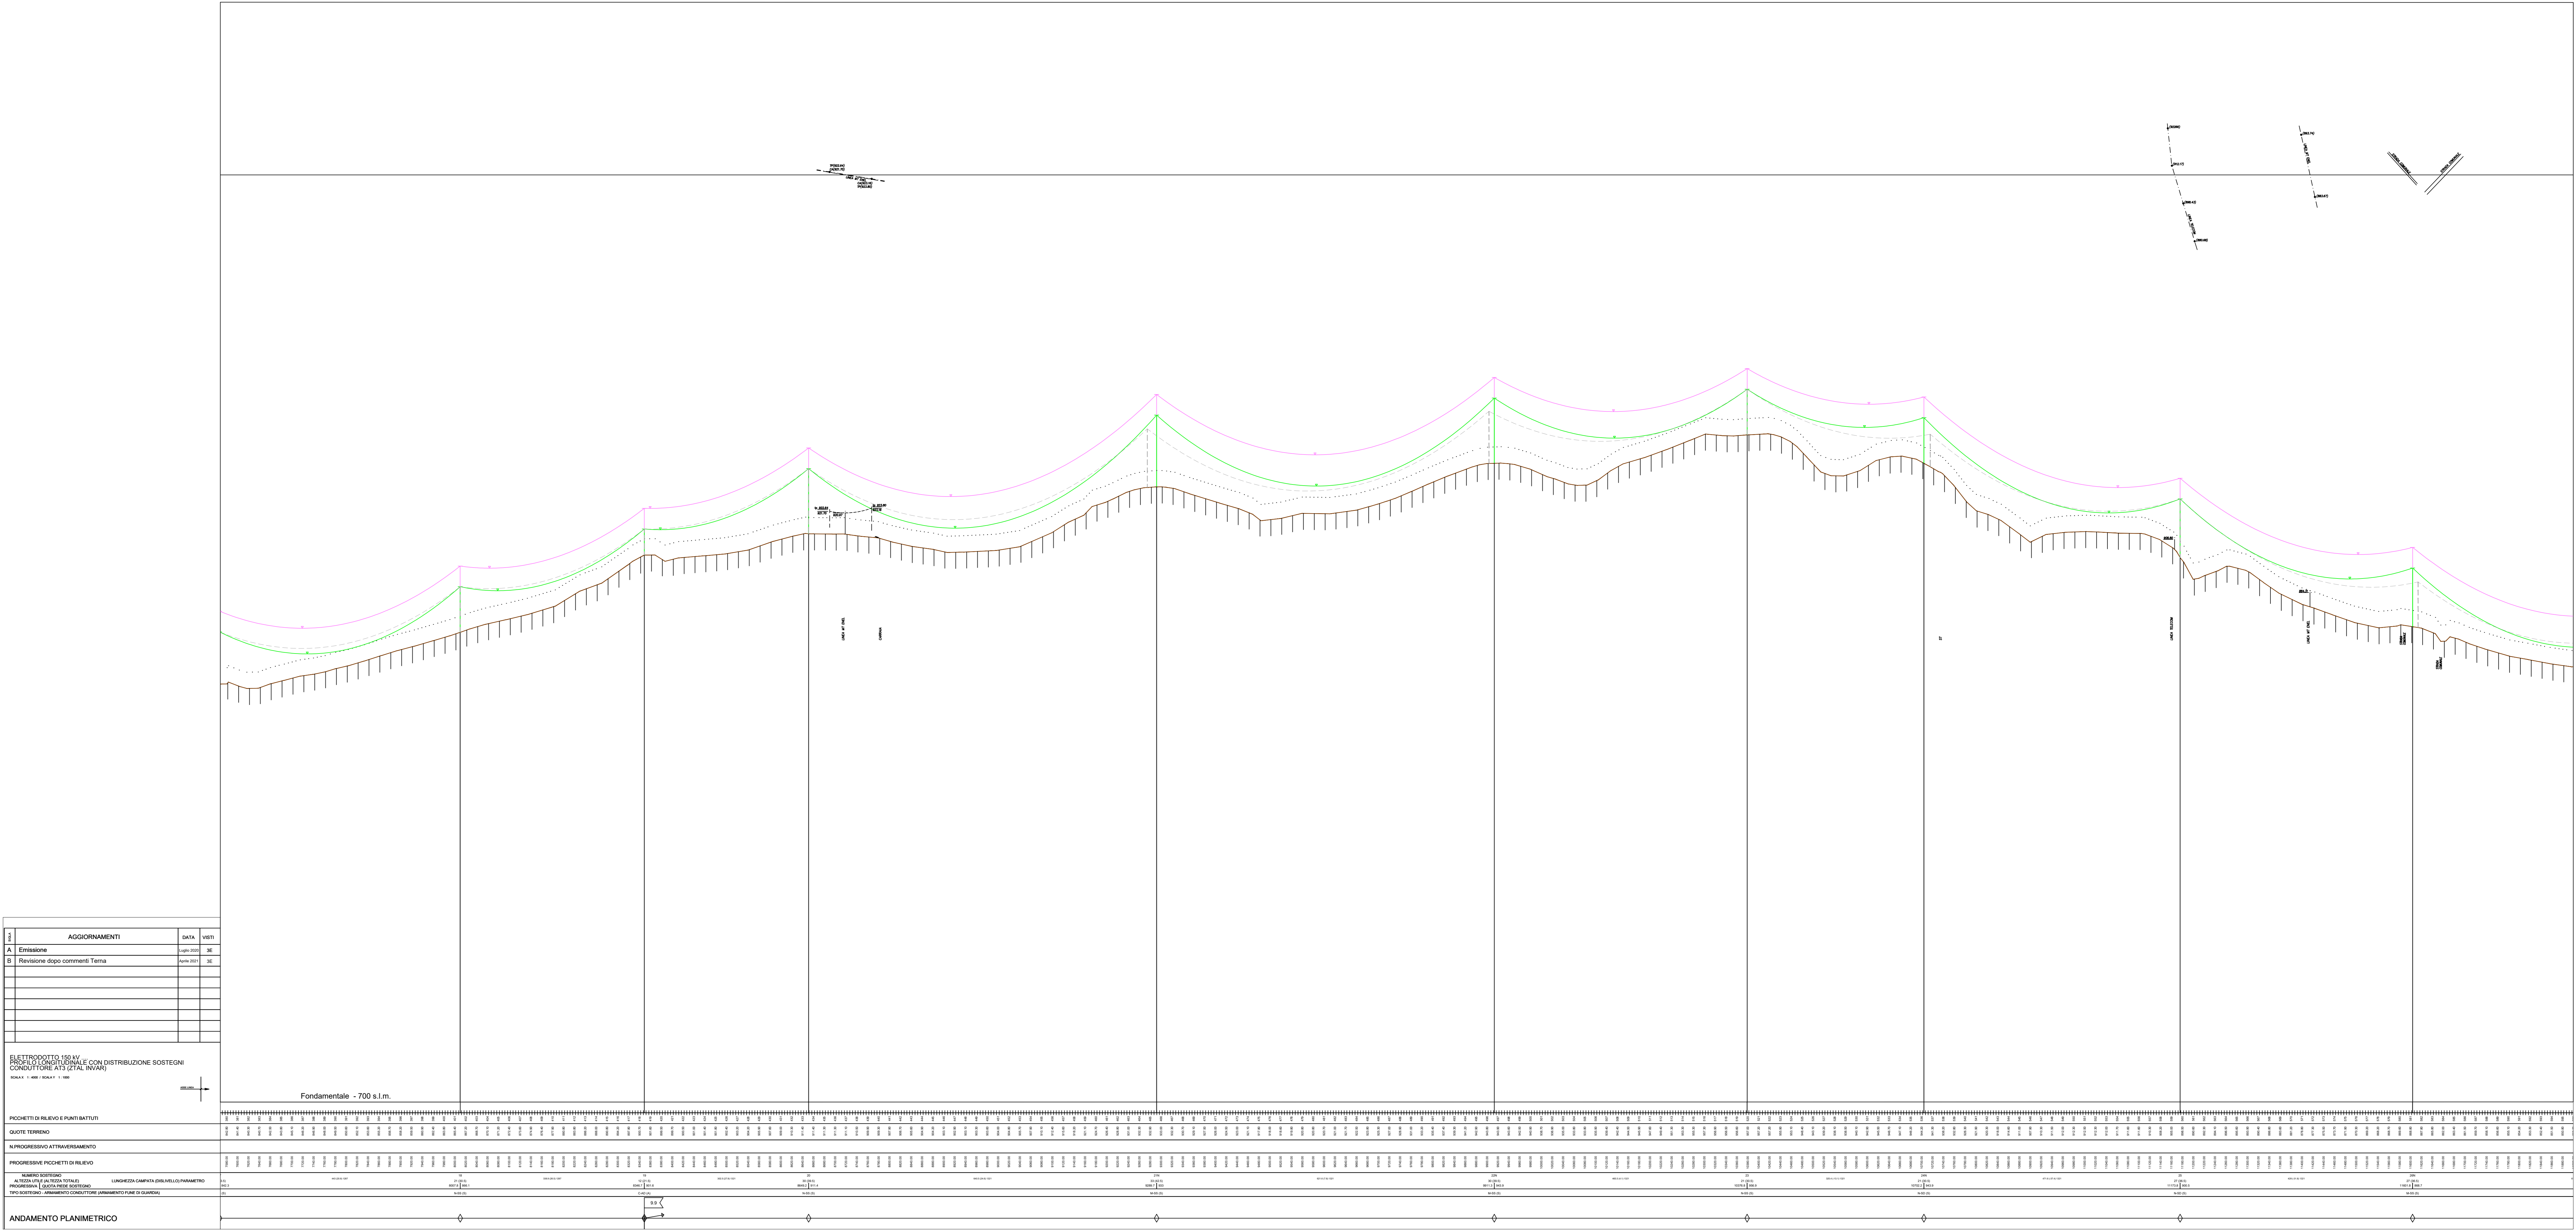


N	AGGIORNAMENTI	DATA	VISTI
A	Emissione	14/07/2020	SE
B	Revisione dopo commenti Terna	14/07/2021	SE

ELETTRODOTTO 150 kV PROFILO LONGITUDINALE CON DISTRIBUZIONE SOSTEGNI CONDUTTORE AT3 (ZTAL INVAR) SCALE: 1:400 / 1:500 / 1:1000	
PICCHETTI DI RILIEVO E PUNTI BATTUTI	
QUOTE TERRENO	
N° PROGRESSIVO ATTRAVERSAMENTO	
PROGRESSIVI PICCHETTI DI RILIEVO	
N° PROGRESSIVO SOSTEGNI ALTEZZA AT3 E ALTEZZA TOTALE PROGRESSIVI SOSTEGNI SOSTEGNI TIPO SOSTEGNO - ARMIAMENTO CONDUTTORE - ARMIAMENTO FUNE DI GUARDIA	
ANDAMENTO PLANIMETRICO	







**Legenda**

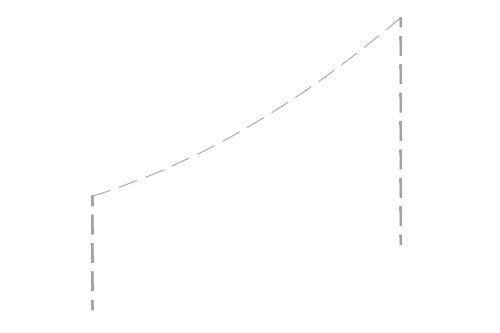

Profilo linea esistente  
Come fornito da TERNA

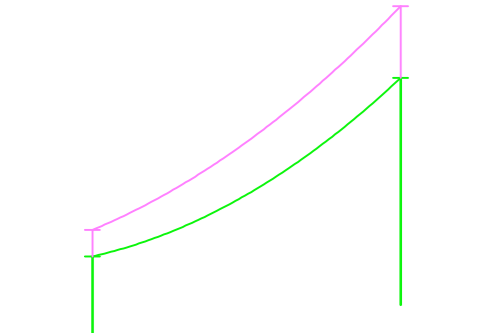

Profilo linea nuova realizzazione

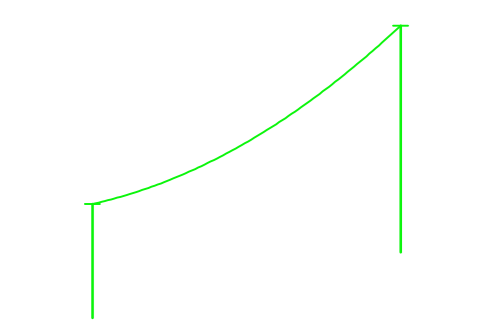

Catenaria nuovo conduttore a 180°



— Profilo suolo  
..... Franco da terra

1	2	3	4	5	6
1	1	1	1	1	1
H	H	H	H	H	H
G	G	G	G	G	G
F	F	F	F	F	F
E	E	E	E	E	E
D	D	D	D	D	D
C	C	C	C	C	C
B	B	B	B	B	B
A	A	A	A	A	A

01	Aprile 2021	Revisione dopo commenti Terna	SE	GES2
02	Luglio 2020	Emissione	SE	GES2
03	Settembre 2020	Revisione dopo commenti Terna	SE	Approvato

Proprietario	Commissa	DESCRIZIONE	Scala	Foglio
GREENENERGYSARDEGNA2	POTENZIAMENTO ELETTRODOTTO RTN 150 kV	"Chivari-Ozieri-Buddusò-Siniscola 2"	1:1000	5 di 9
Titolo	Linea 366 "C.P. Buddusò - C.P. Siniscola 2"		Formato	020.20.01.W19
020.20.01.W19	Profilo longitudinale con distribuzione sostegni		IGL	

Rev.	AGGIORNAMENTI	DATA	VISTI
A	Emissione	14/07/2020	SE
B	Revisione dopo commenti Terna	04/09/2020	SE

ELETTRODOTTO 150 kV  
PROF. LONGITUDINALE CON DISTRIBUZIONE SOSTEGNI  
CONDUTTORE AT3 (ZTAL INVAR)  
Scala: 1:1000 (ALTA) 1:1000 (BASSA)

Fondamentale - 100 s.l.m.

PIGNETTI DI RILEVO E PUNTI BATTUTI


QUOTE TERRENO

IN PROGRESSIVO ATTRAVERSAMENTO

PROGRESSIVI PICCHETTI DI RILEVO

NUMERO SOSTEGNI: 10  
ALTEZZA AT3 E ALTEZZA TOTALE: 10,00 m / 10,00 m  
PROFONDITA' SOSTEGNI SOTTO LINEA: 1,00 m / 1,00 m  
TIPO SOSTEGNO: ARMAMENTO CONDUTTORE, ARMAMENTO FUNE DI GUARDIA


ANDAMENTO PLANIMETRICO

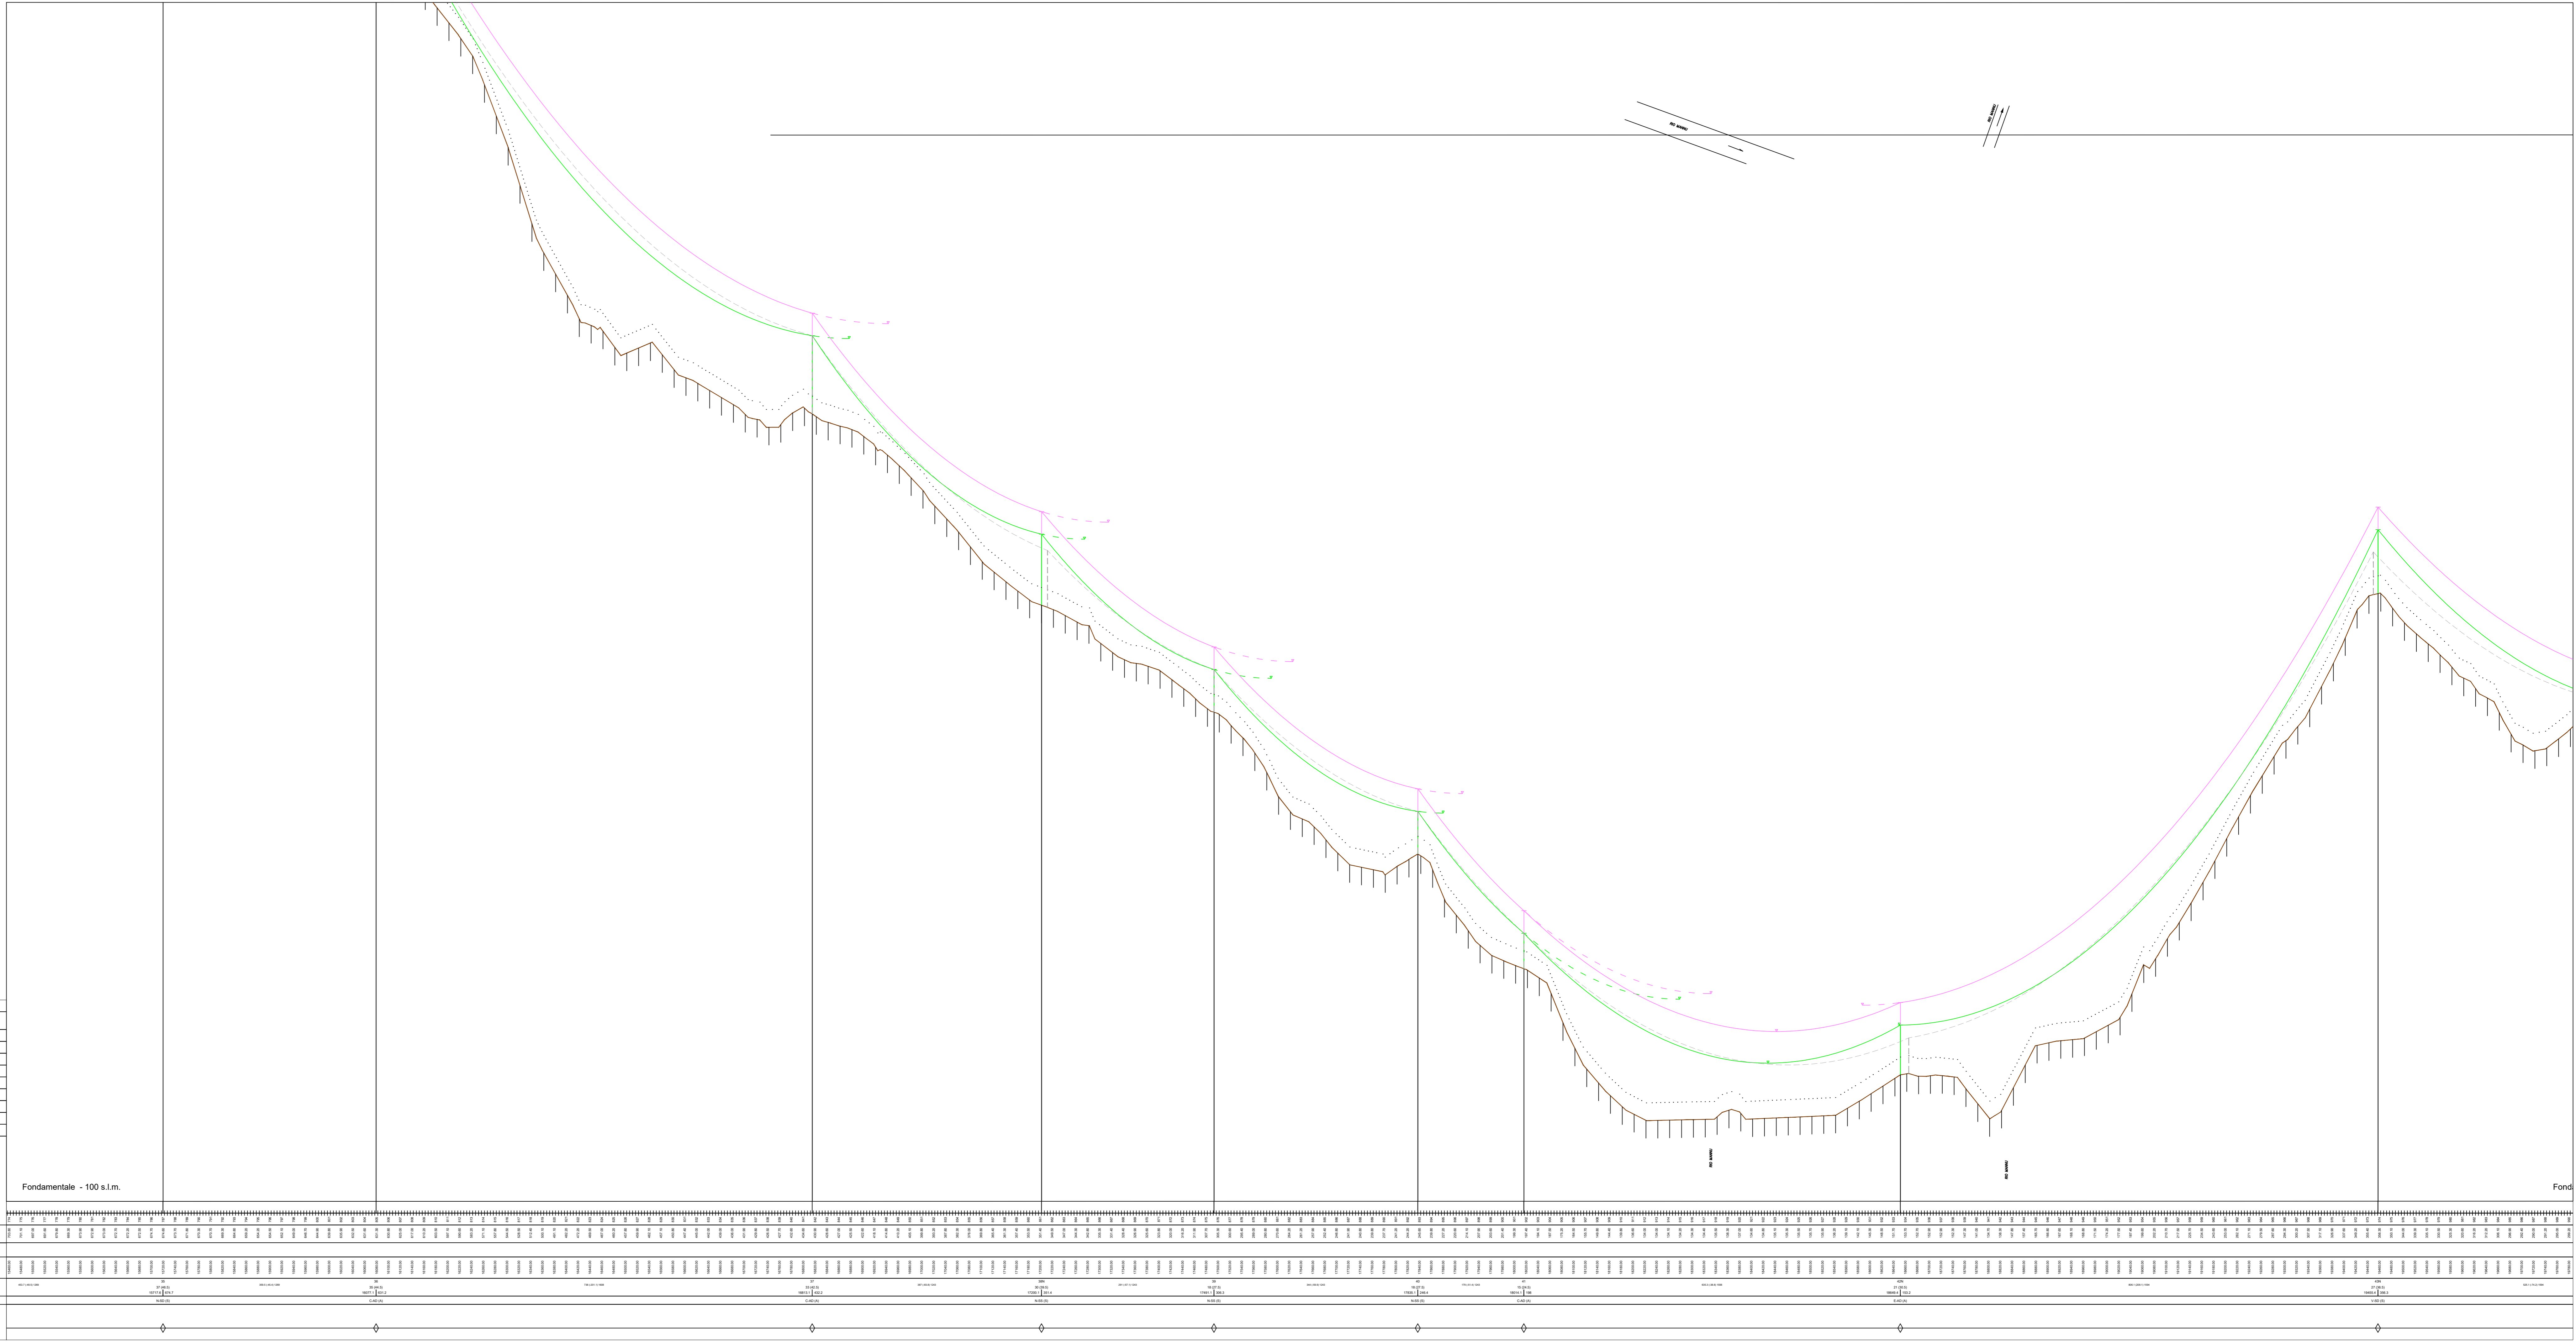







Legenda

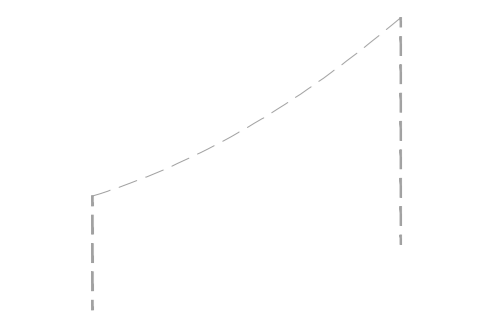

Profilo linea esistente  
Come fornito da TERNA

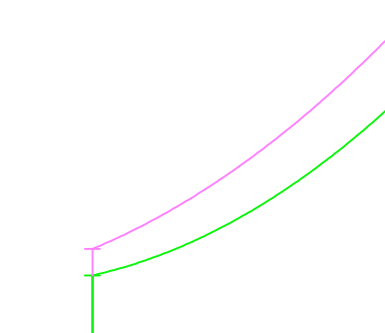

Profilo linea nuova realizzazione

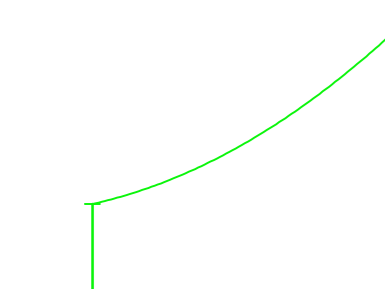

Catenaria nuovo conduttore a 180°

— Profilo suolo  
- - - Franco da terra

1	2	3	4	5	6
1	1	1	1	1	1
H	H	H	H	H	H
G	G	G	G	G	G
F	F	F	F	F	F
E	E	E	E	E	E
D	D	D	D	D	D
C	C	C	C	C	C
B	B	B	B	B	B
A	A	A	A	A	A

01	Aprile 2021	Revisione dopo commenti Terna	SE	GES2
02	Luglio 2020	Emissione	SE	GES2
03	Settembre 2020	Revisione dopo commenti Terna	SE	Approvato

Proprietario	Commissa	DESCRIZIONE	Scala	Formato	Foglio
GREENENERGYSARDEGNA2	POTENZIAMENTO ELETTRODOTTO RTN 150 kV	"Chiviani-Ozieri-Buddusò-Siniscola 2"	1:1000	7	di 9
Titolo	Linea 366 "C.P. Buddusò - C.P. Siniscola 2"		020.20.01.W19		
020.20.01.W19		020.20.01.W19			

Rev.	AGGIORNAMENTI	DATA	VISTI
A	Emissione	14/07/2020	SE
B	Revisione dopo commenti Terna	09/09/2020	SE


ELETTRODOTTO 150 kV  
PROF. LONGITUDINALE CON DISTRIBUZIONE SOSTEGNI  
CONDUTTORE AT3 (ZAL INVAR)  
Scala: 1:1000 (SOLA 1:1000)

QUOTE TERRENO

N. PROGRESSIVO ATTRAVERSAMENTO

PROGRESSIVI PICCHETTI DI RILIEVO  
NUMERO SOSTEGNI  
ALTEZZA AT3 E ALTEZZA TOTALE  
PROFONDITA' SOSTEGNI SOSTEGNI  
TIPO SOSTEGNO - ARRETRAMENTO CONDUTTORE - ARRETRAMENTO FUNE DI GUARDIA

ANDAMENTO PLANIMETRICO

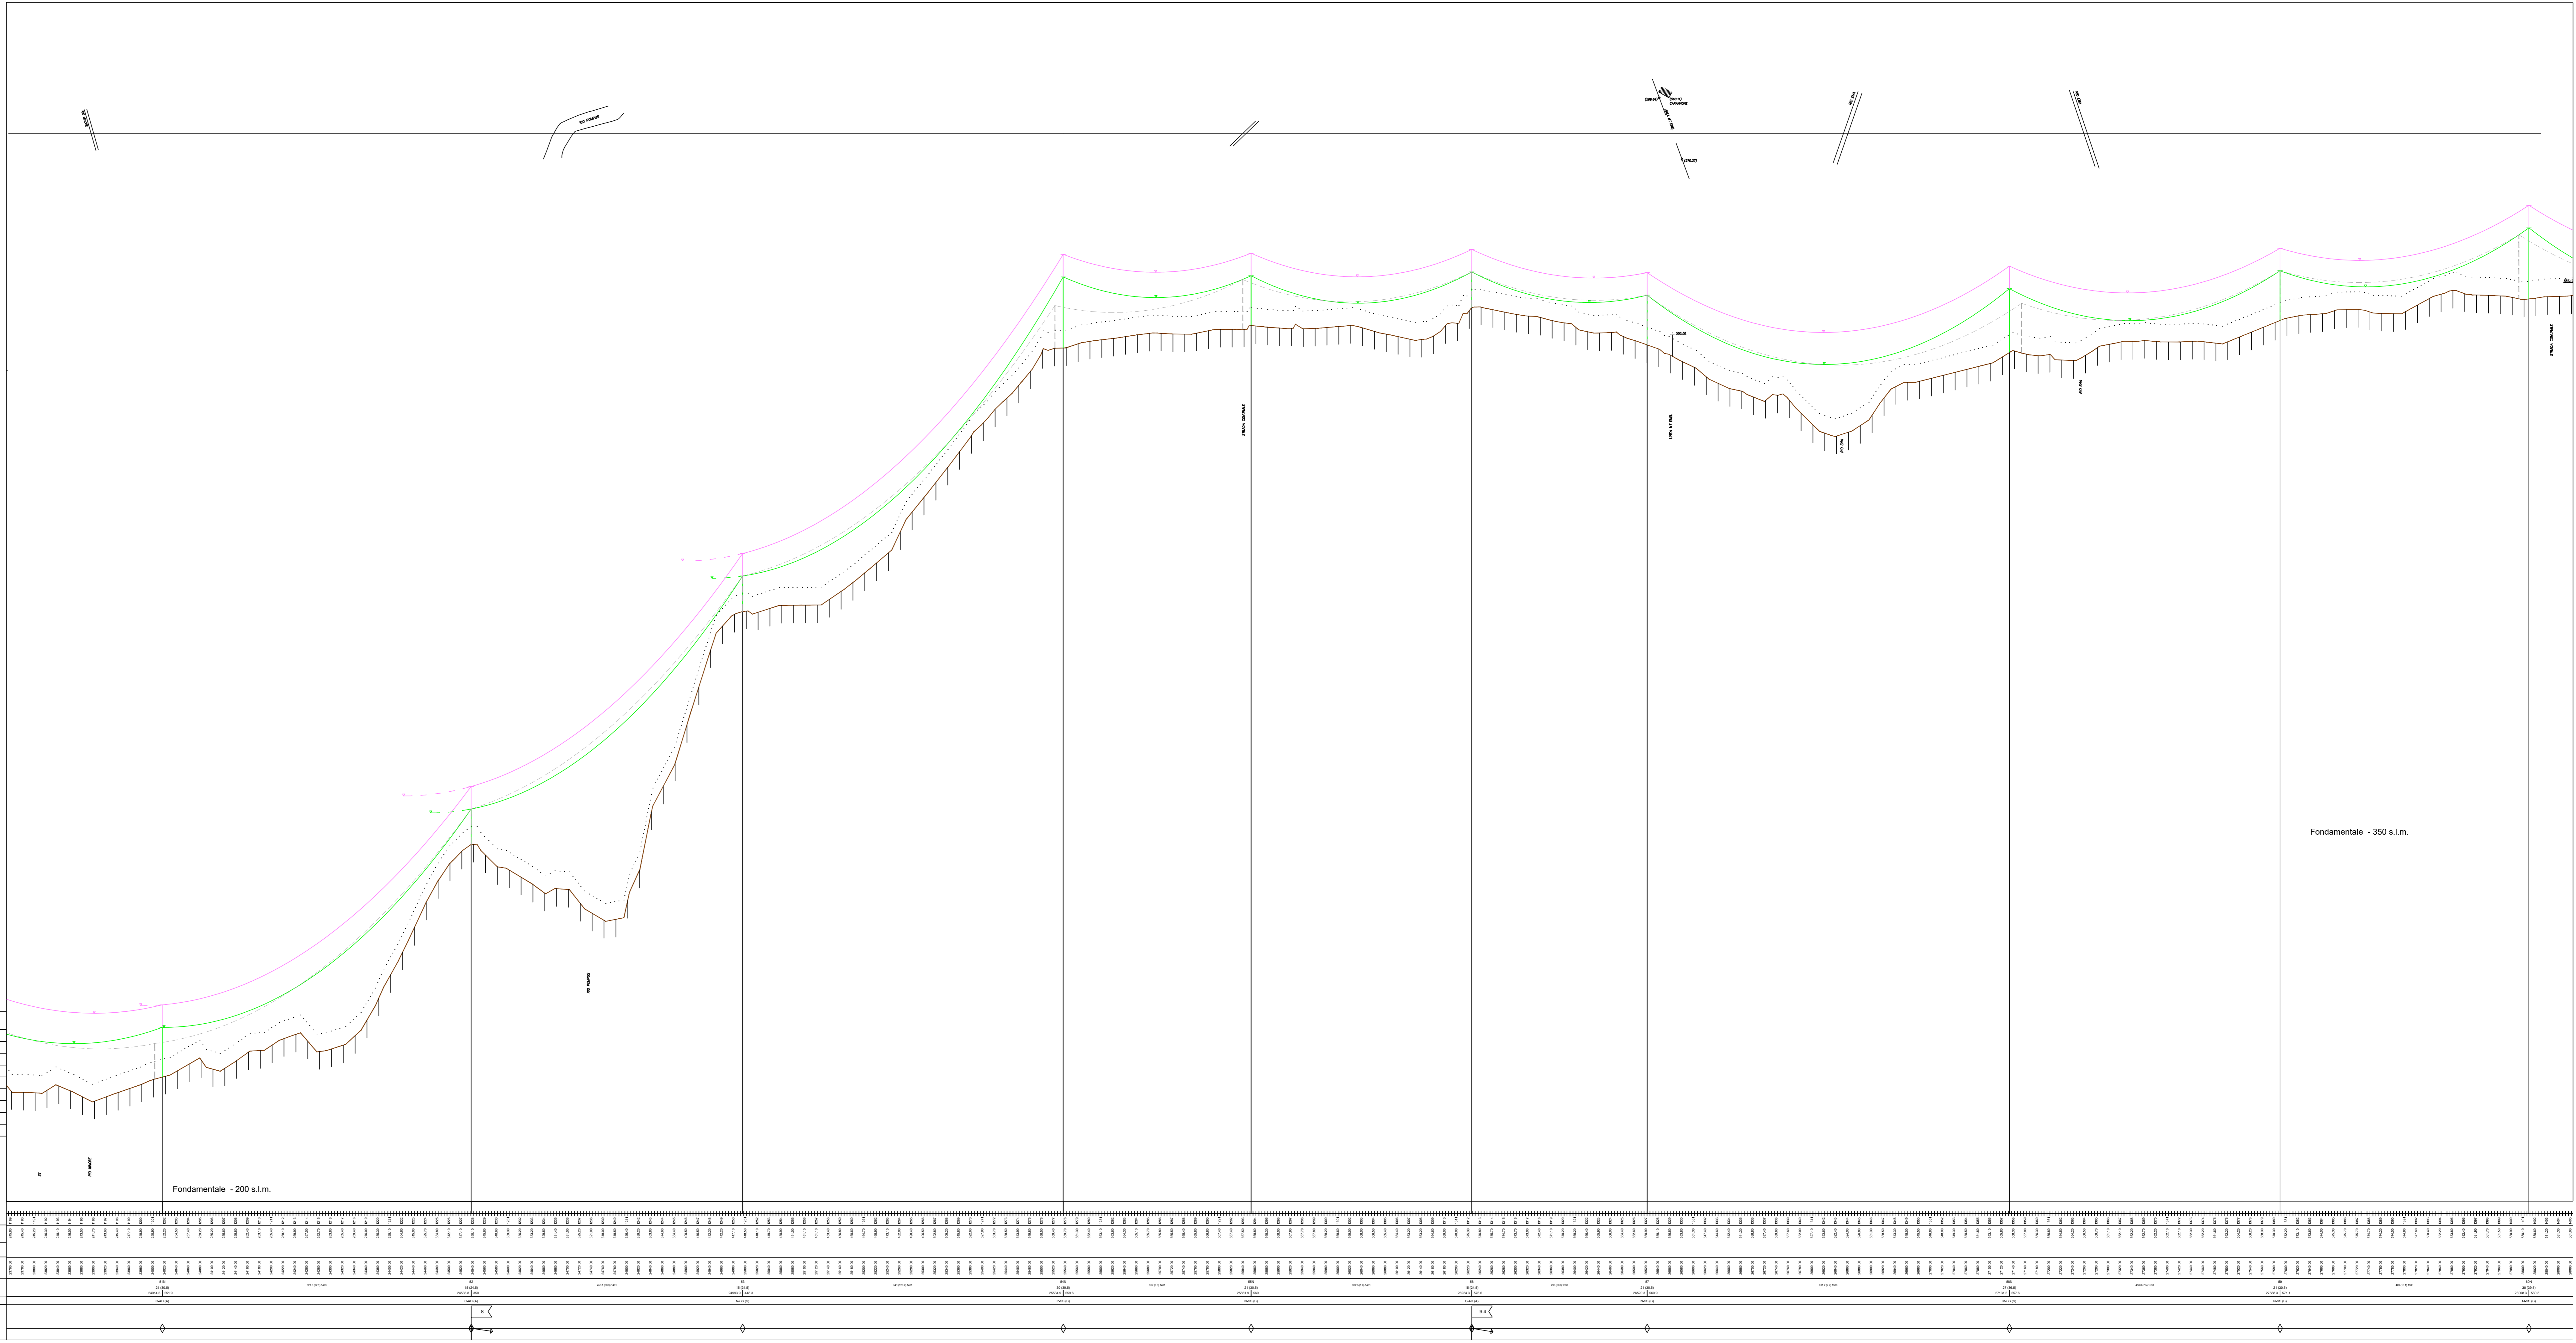

**Legenda**



1	2	3	4	5	6
1					
H					
G					
F					
E					
D					
C					
B					
A					

01	Aprile 2021	Revisione dopo commenti Terna	SE	GES2
02	Luglio 2020	Emisione	SE	GES2
03	Luglio 2020	Revisione	SE	APPROVATA

Proprietario	Commissa	DESCRIZIONE	Scala	Foglio
GREENENERGYSARDEGNA2	POTENZIAMENTO ELETTRODOTTO RTN 150 kV	"Chivari-Ozieri-Buddusò-Siniscola 2"	1:1000	B di 9
020.20.01.W19	Linea 366 "C.P. Buddusò - C.P. Siniscola 2"	Profilo longitudinale con distribuzione sostegni		

020.20.01.W19
---------------

N	AGGIORNAMENTI	DATA	VISTI
A	Emisione	14/07/2020	SE
B	Revisione dopo commenti Terna	14/07/2020	SE

<b>ELETTRODOTTO 150 kV</b> PROFILO LONGITUDINALE CON DISTRIBUZIONE SOSTEGNI CONDUTTORE AT3 (ZAL INVAR) SCALA: 1:1000 (ALTA) 1:1000 (BASSA)	
PICCHETTI DI RILEVIO E PUNTI BATTUTI	
QUOTE TERRENO	
N° PROGRESSIVO ATTRAVERSAMENTO	
PROGRESSIVI PICCHETTI DI RILEVIO	
ALTEZZA IPTF IN METRI TOTALI	
PROGRESSIVI SOSTEGNI SOSTENUTI	
TIPO SOSTEGNO - ARMAMENTO CONDUTTORE - ARMAMENTO FUNE DI GUARDIA	
<b>ANDAMENTO PLANIMETRICO</b>	

