



PIANTA FONDAZIONI da 'Sp.A1' a 'P.4'

Scala 1:200

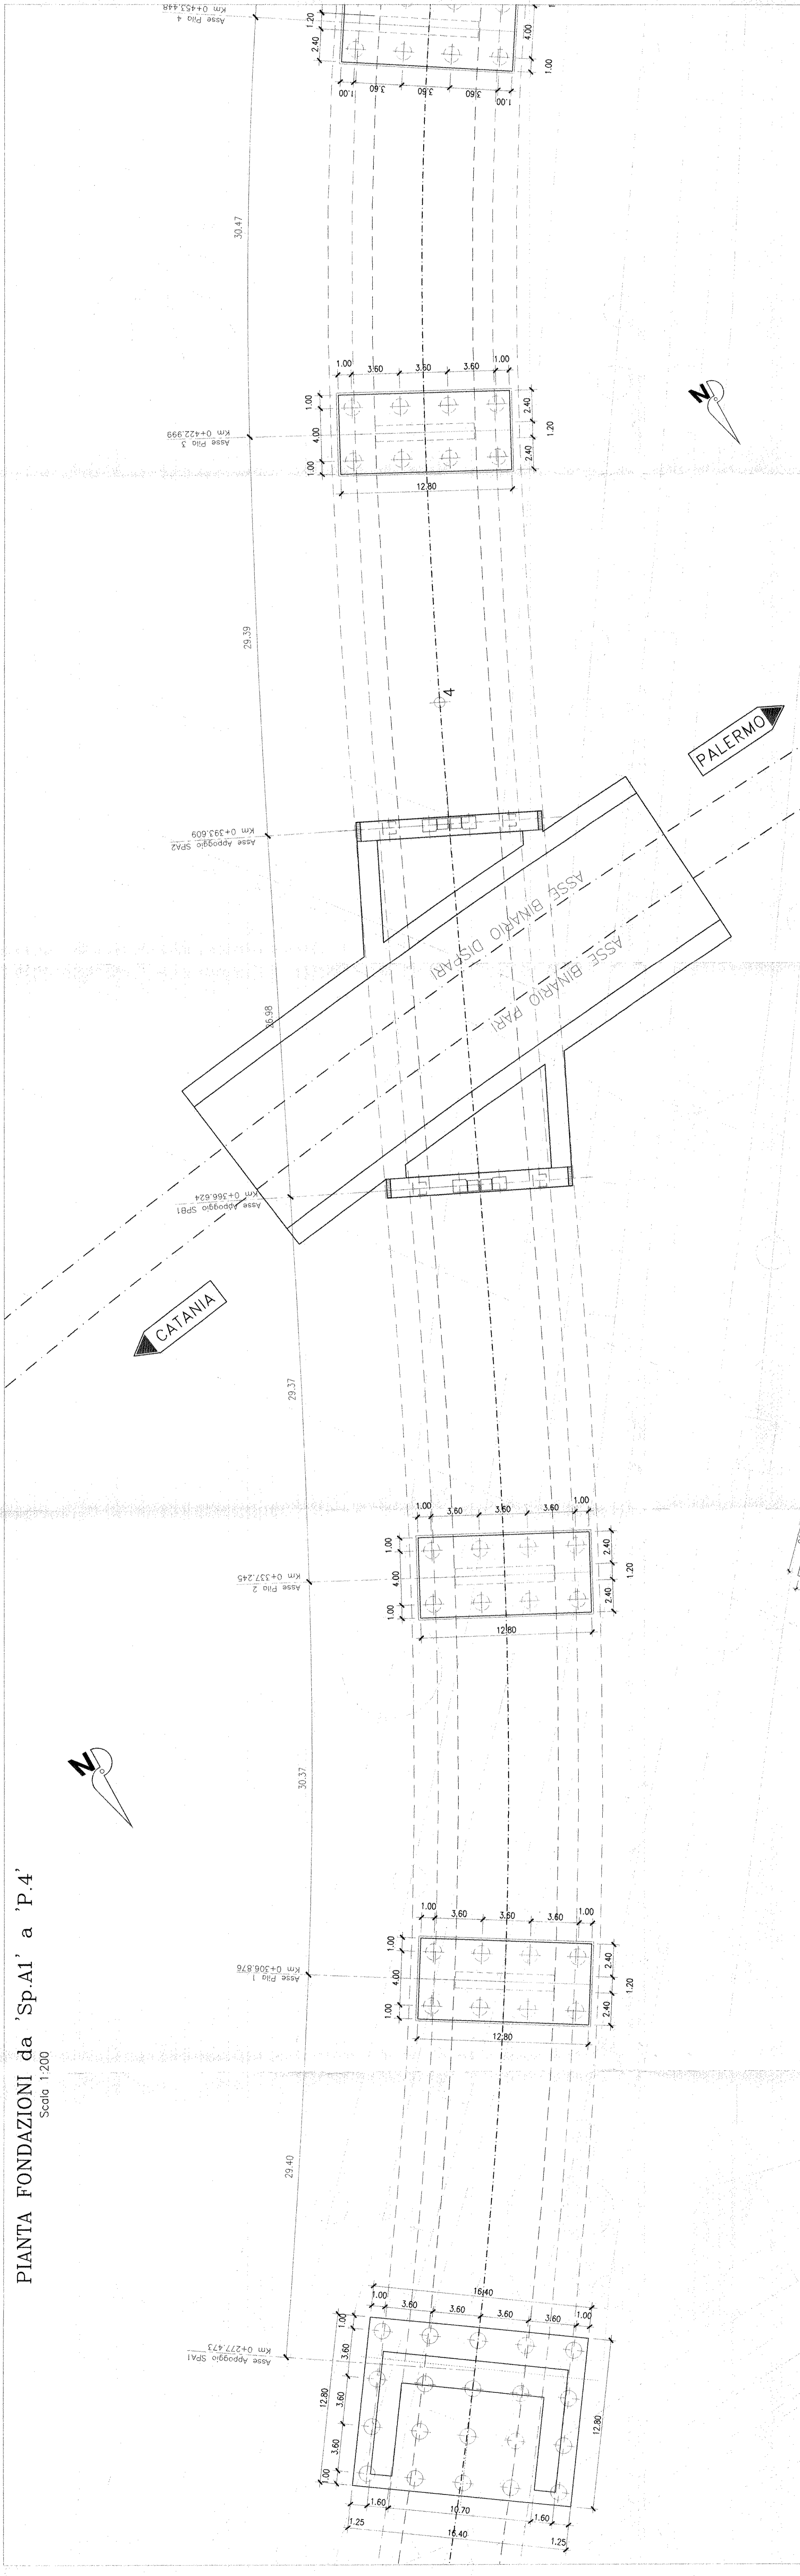


PIANTA IMPALCATO da 'Sp.A1' a 'P.4'

Scala 1:200

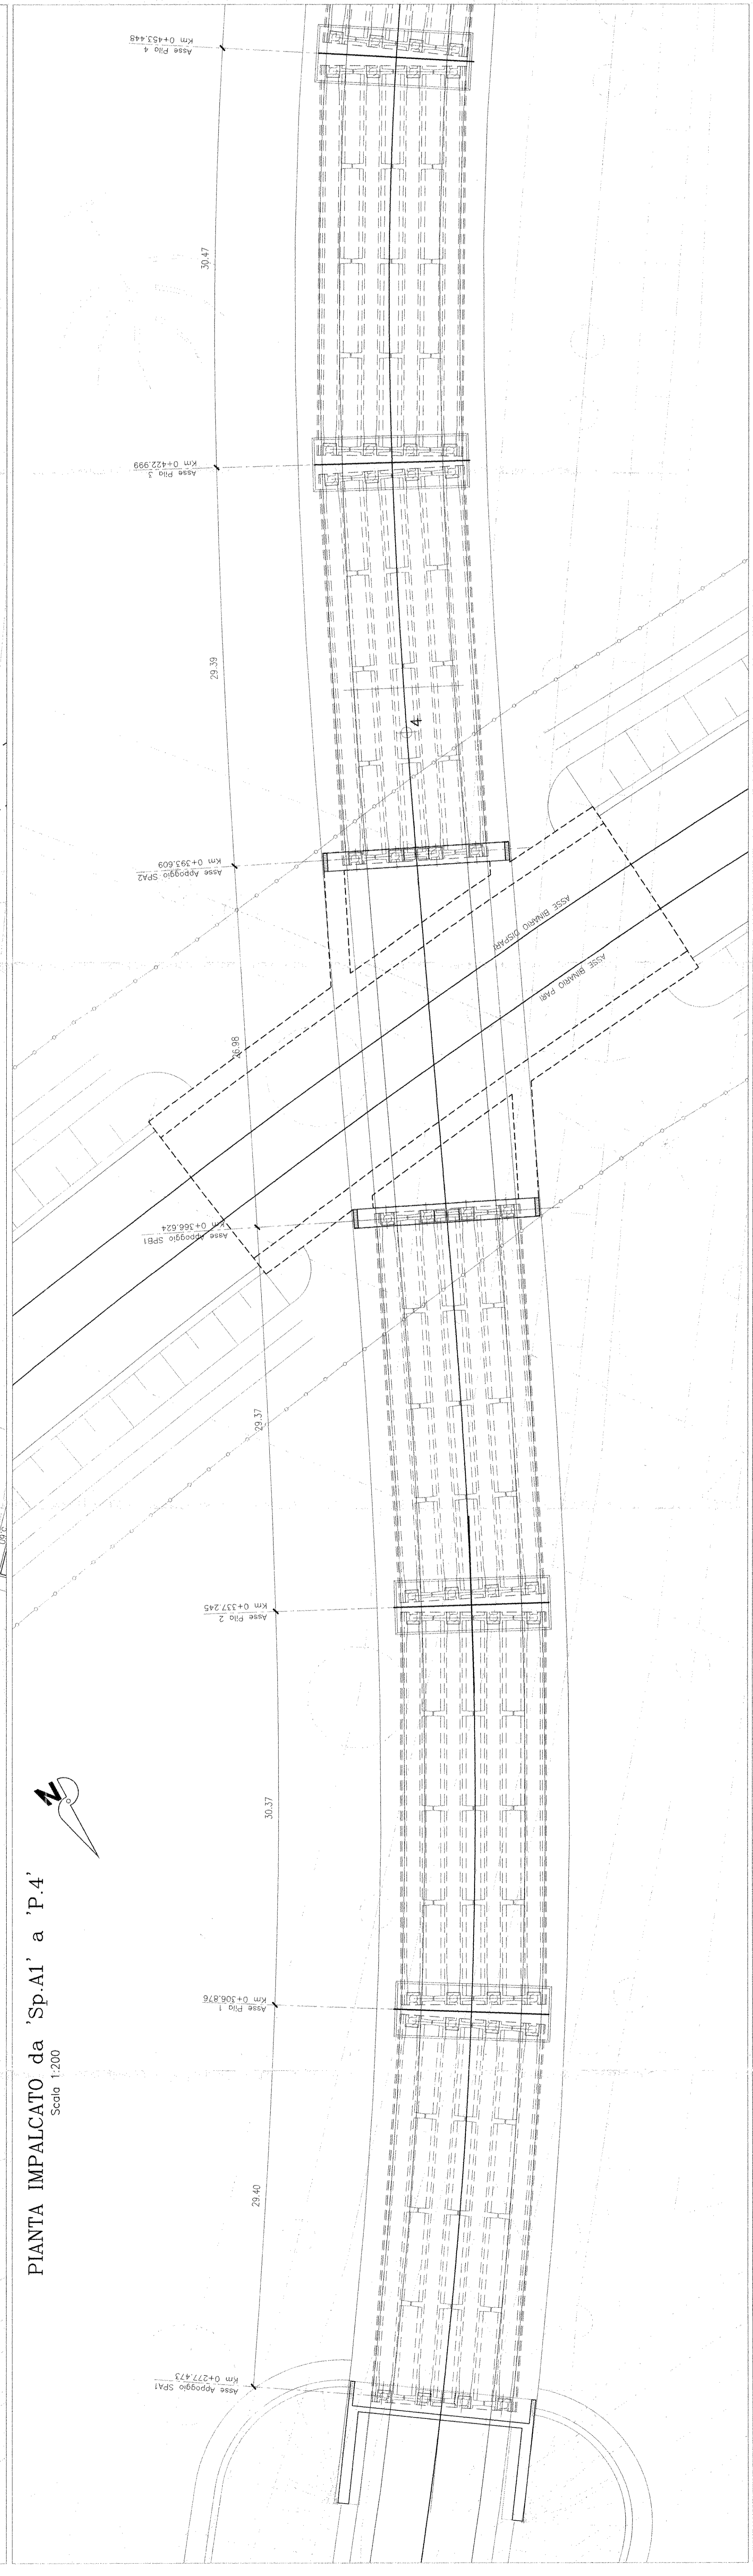

SEZIONE LONGITUDINALE da 'Sp.A1' a 'P.4'

Scala 1:200

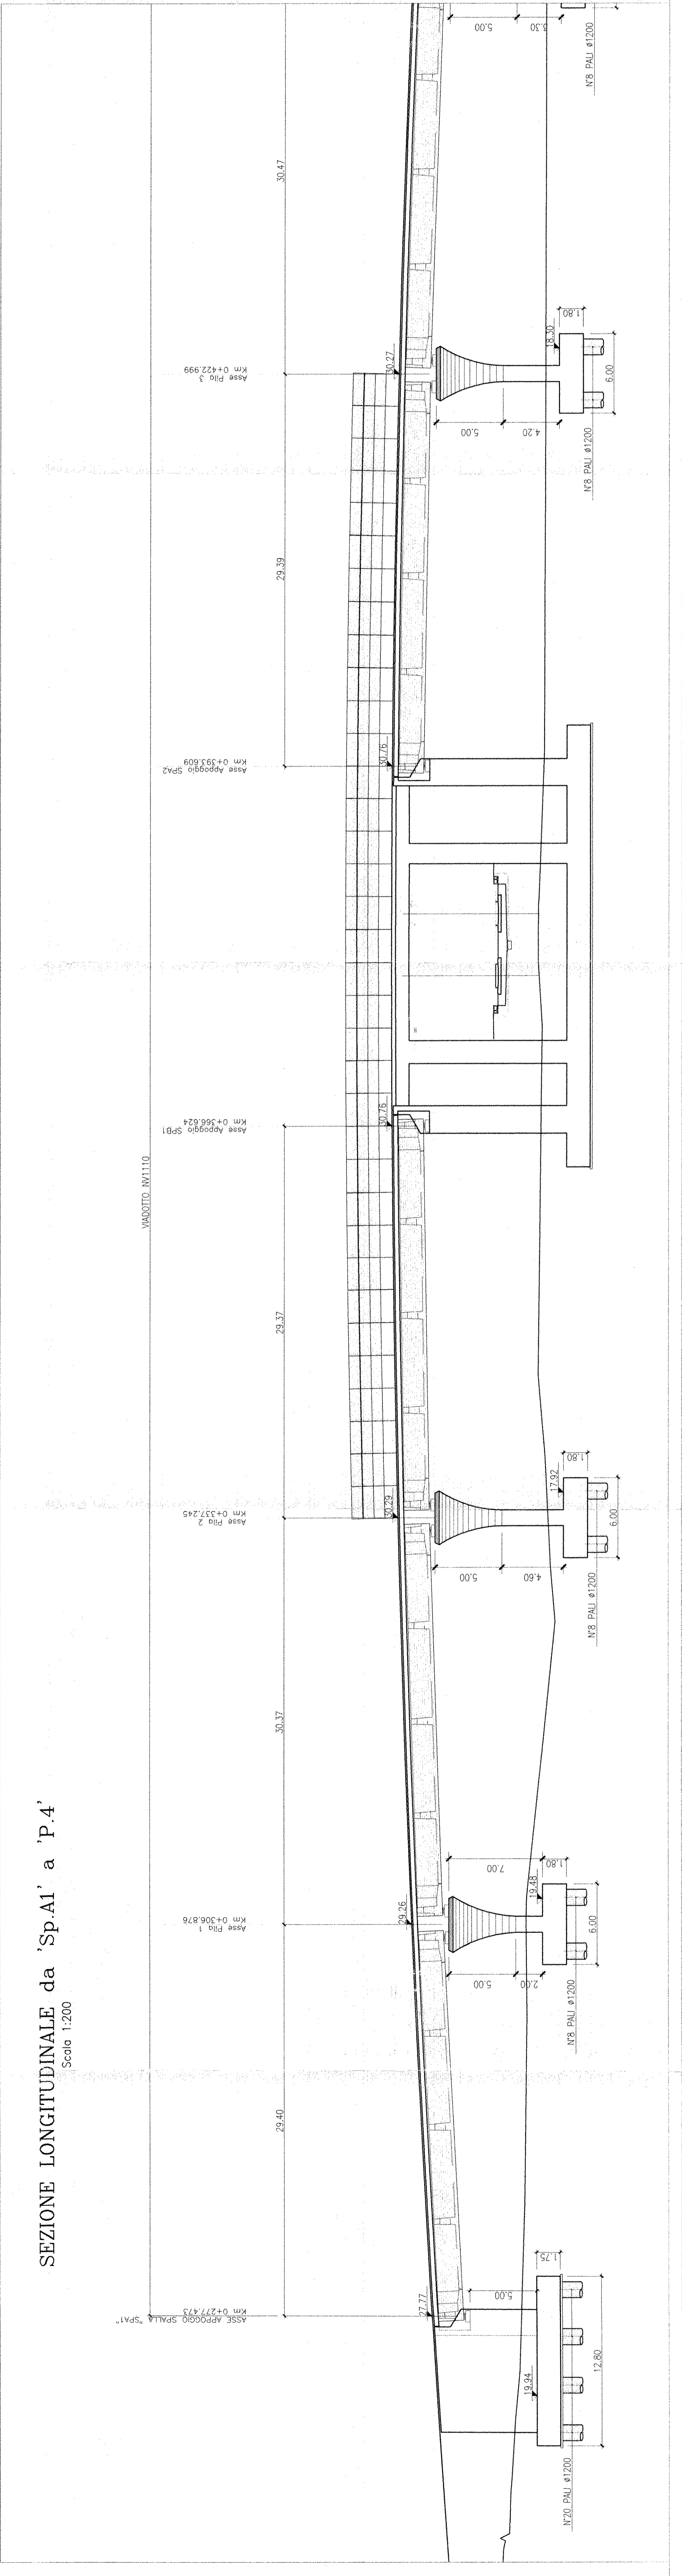

SEZIONE TIPO

Scala 1:100

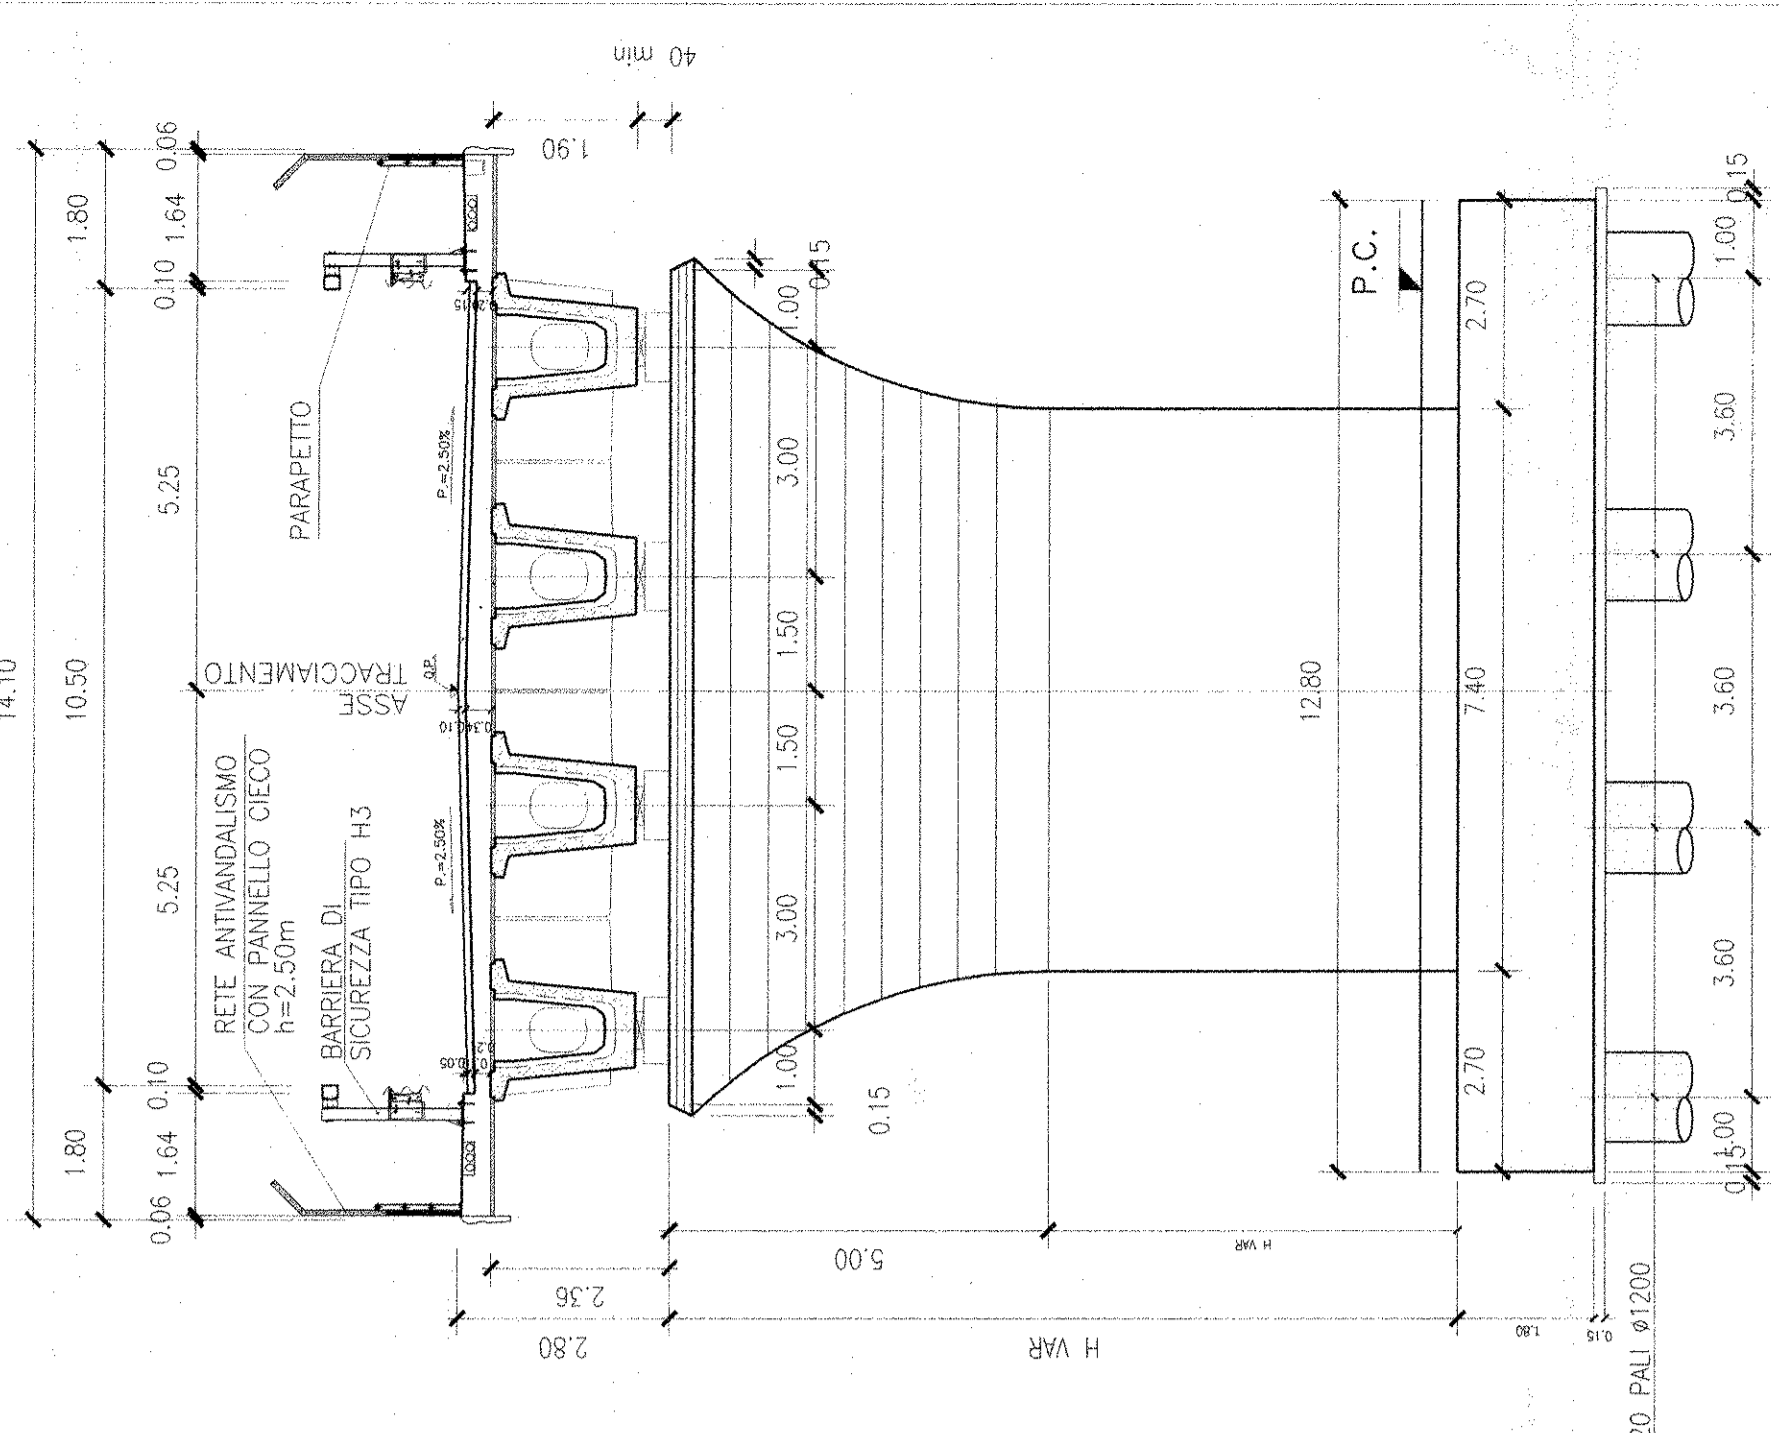




COMITENTE: RFI - RILE FERROVIARIA ITALIANA - GRUPPO FERROVIE DELLO STATO

PROGETTAZIONE: ITALFERRA - GRUPPO FERROVIE DELLO STATO

INFRASTRUTTURE FERROVIARIE STRATEGICHE DEFINITE DALLA LEGGE OGGETTIVO N. 443/01

PROGETTO PRELIMINARE

NUOVO COLLEGAMENTO PALERMO - CATANIA

RADDOPPIO DELLA TRATTA BICOCCA-CATANANUOVA

NV1110 - Ponte stradale progr. km 35+480.00

Ponte fondazioni ed impalcati: sezioni longitudinali e trasversali tav. 1/2

SCALA: 1:200

COMMESSA LOTTO FASE BITE TIPO DOC. OPERADISCIPLINA PROGR. REV.

RSJ1 01 R 79 AZ NV1110 001 A

REVISIONI

Emissione Esecutiva

15/1