




- Legenda**
- Strada ad uso agricolo
  - Esistente - Elettrodotto aereo a 150kV - Linea 365 "C.P. Chillivani - Centrale Ozieri"
  - XX Progetto - Nuova Realizzazione - Posizione e numero nuovo sostegno
  - XX Posizione e numero sostegno esistente - da riutilizzare
  - XX Progetto - Demolizioni - Posizione e numero sostegno da demolire
  - Confini Amministrativi - Comuni

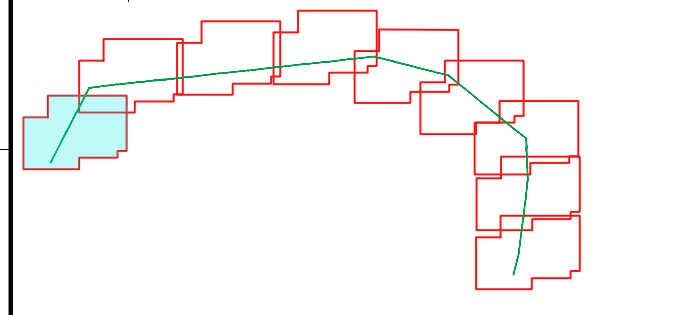


- Viabilità e Cantiere**
- Strada primaria
  - Strada Secondaria
  - Strada Comunale
  - Strada ad uso agricolo
  - Accesso ad Edifici
  - Nuova Viabilità di accesso
  - Cantiere Base

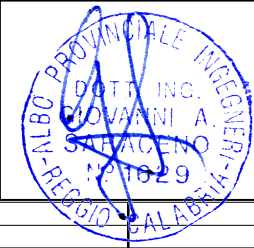

00	Sett. 2021	Emissione	3E	GES2
Revisione	Data	DESCRIZIONE	Redatto	Approvato
GREENENERGYSARDEGNA2		Commissa	Scala 1:5000	
		Potenziamento della linea RTN 150kV "Chilivani - Ozieri - Buddusò - Siniscola 2"		
		Formato A3 Foglio 1 di 29		
		Id. 020.20.01.W34		
3E Ingegneria S.r.l.		Ubicazione cantieri temporanei, piste di accesso ed aree soggette a modificazioni temporanee		

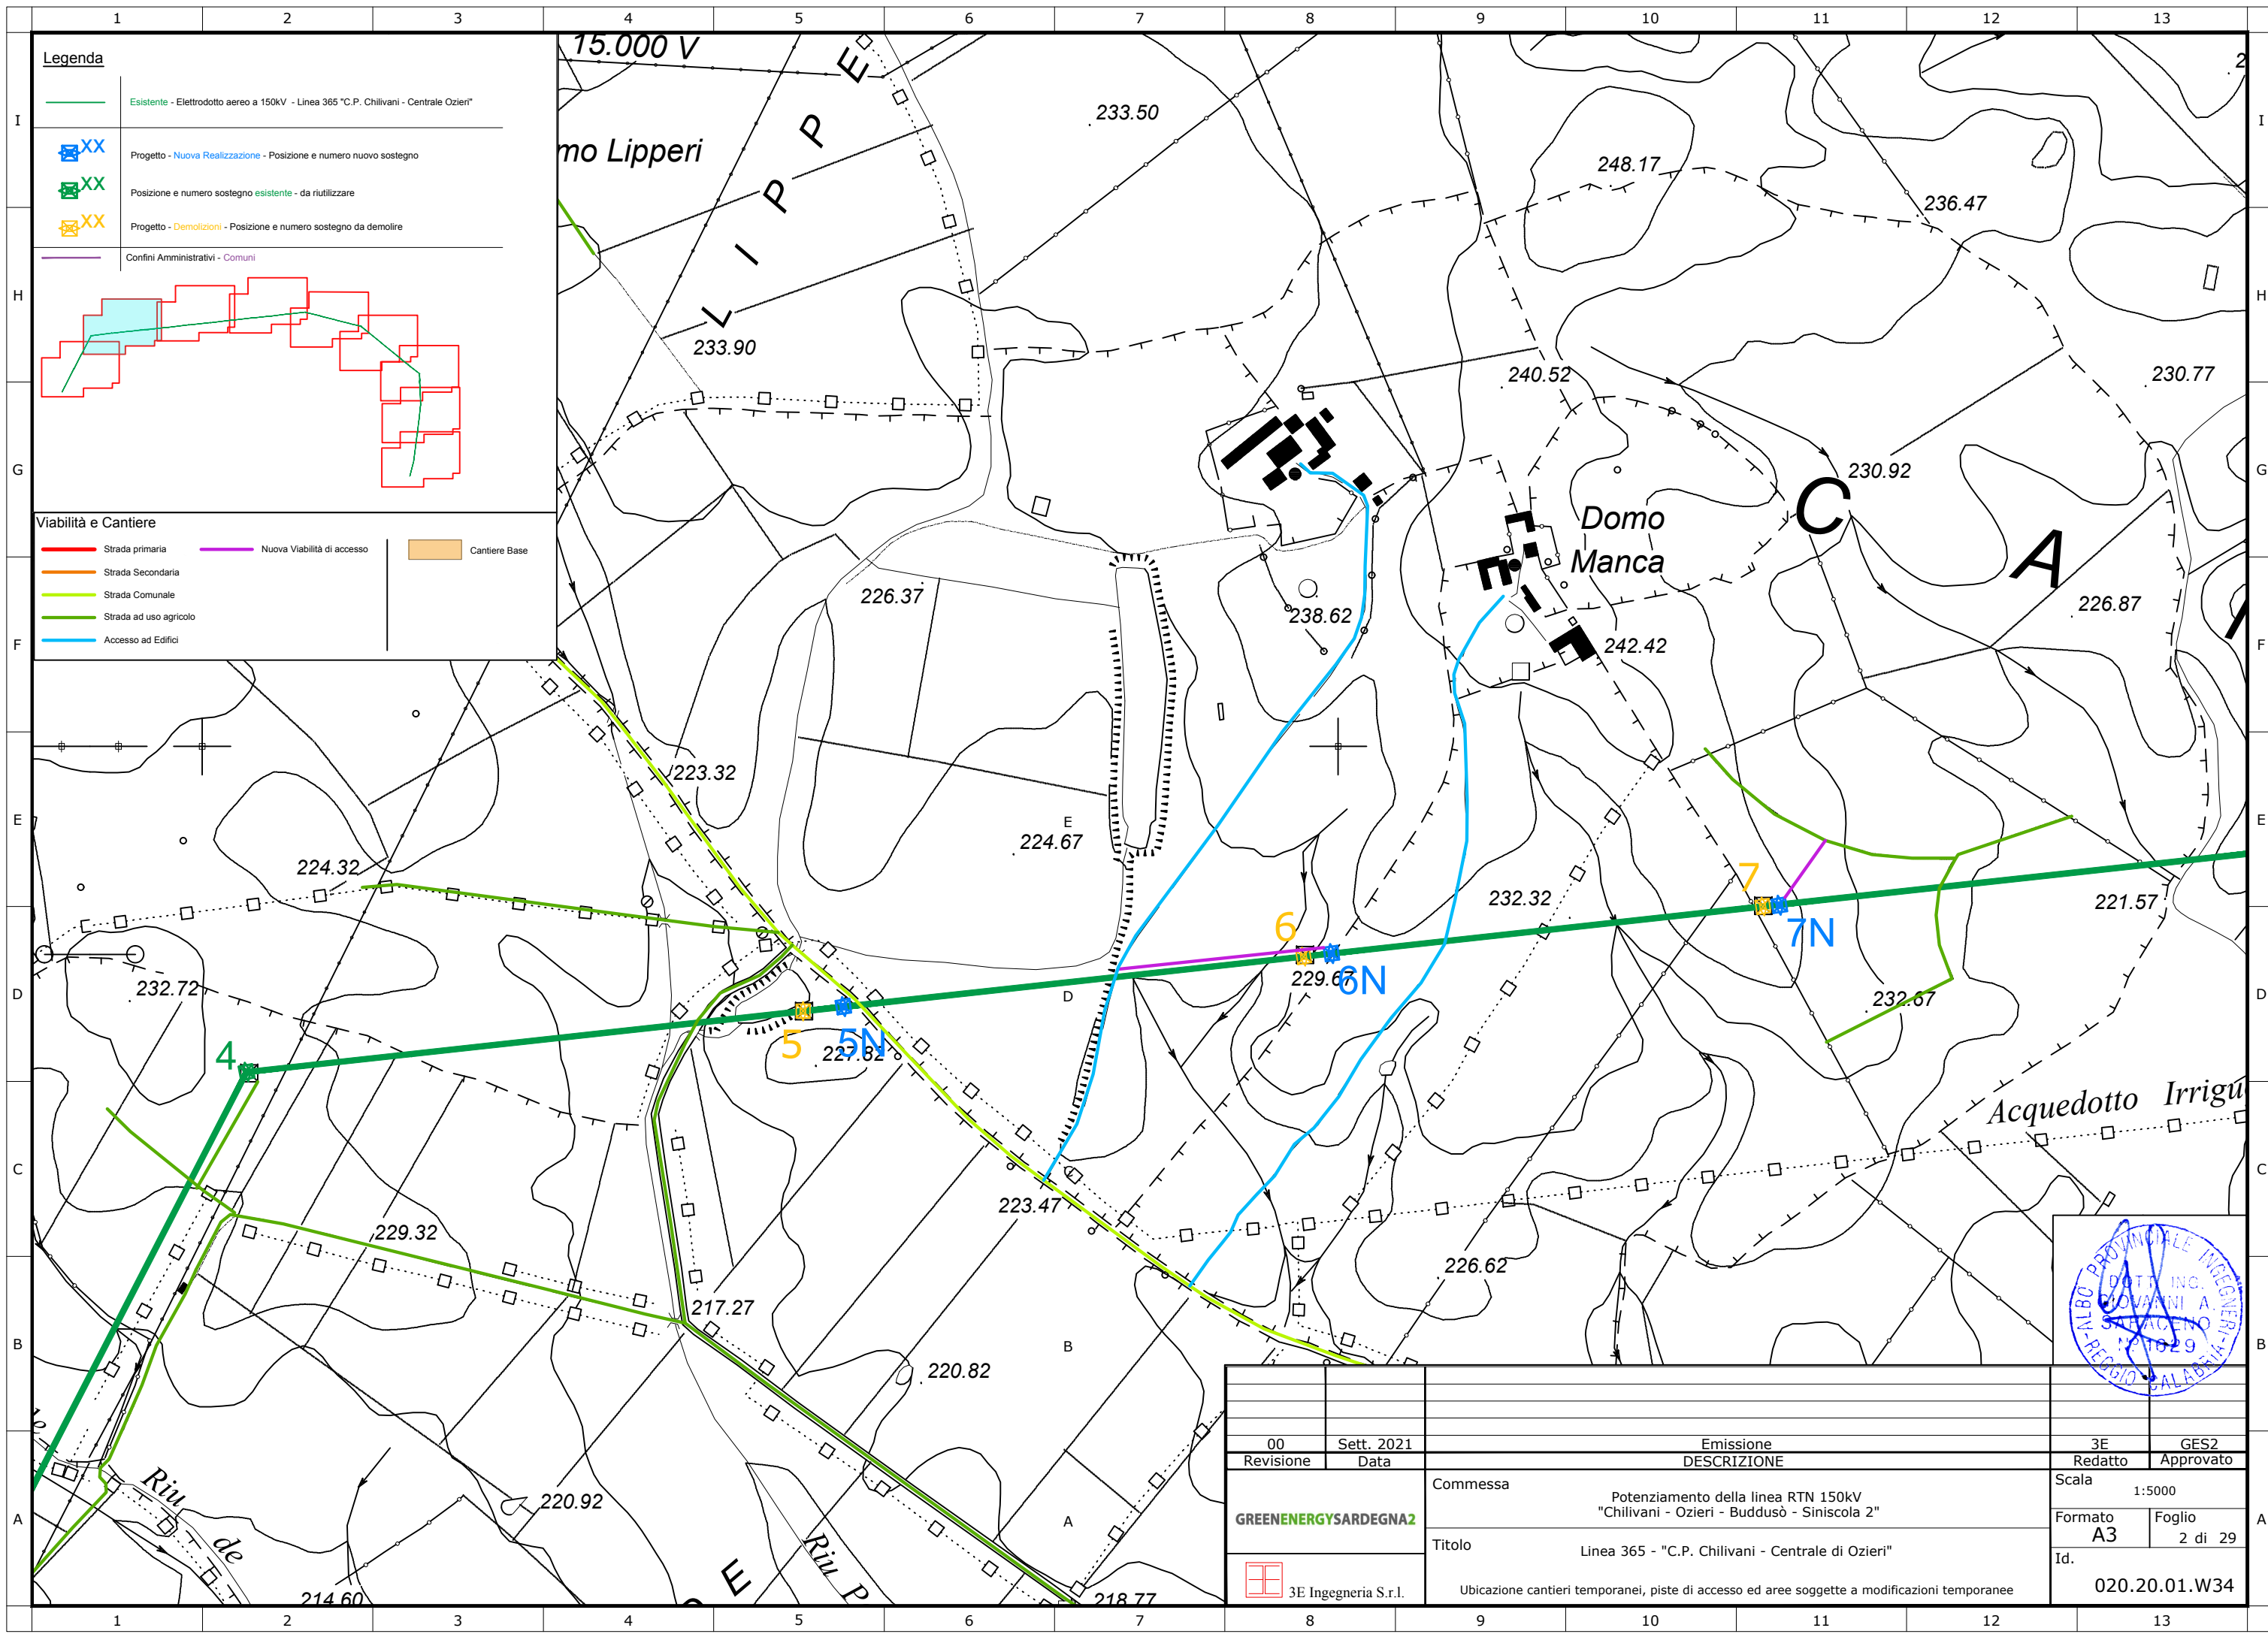



- Legenda**
- Esistente - Elettrodotto aereo a 150kV - Linea 365 "C.P. Chillivani - Centrale Ozieri"
  - XX Progetto - Nuova Realizzazione - Posizione e numero nuovo sostegno
  - XX Posizione e numero sostegno esistente - da riutilizzare
  - XX Progetto - Demolizioni - Posizione e numero sostegno da demolire
  - Confini Amministrativi - Comuni

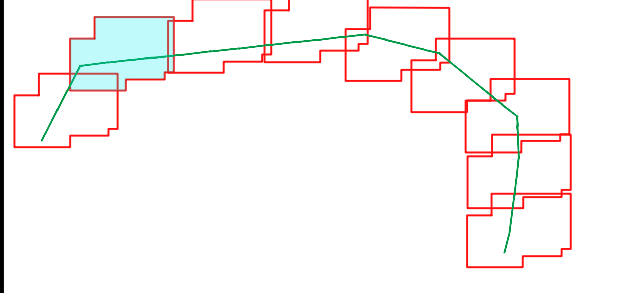

- Viabilità e Cantiere**
- Strada primaria
  - Strada Secondaria
  - Strada Comunale
  - Strada ad uso agricolo
  - Accesso ad Edifici
  - Nuova Viabilità di accesso
  - Cantiere Base

00	Sett. 2021	Emissione	3E	GES2
Revisione	Data	DESCRIZIONE	Redatto	Approvato
		Commessa	Scala 1:5000	
		Potenziamento della linea RTN 150kV "Chilivani - Ozieri - Buddusò - Siniscola 2"	Formato A3	Foglio 2 di 29
		Titolo	Id. 020.20.01.W34	
		Linea 365 - "C.P. Chillivani - Centrale di Ozieri"		
		Ubicazione cantieri temporanei, piste di accesso ed aree soggette a modificazioni temporanee		
3E Ingegneria S.r.l.				

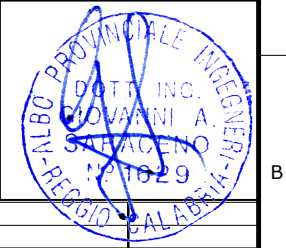

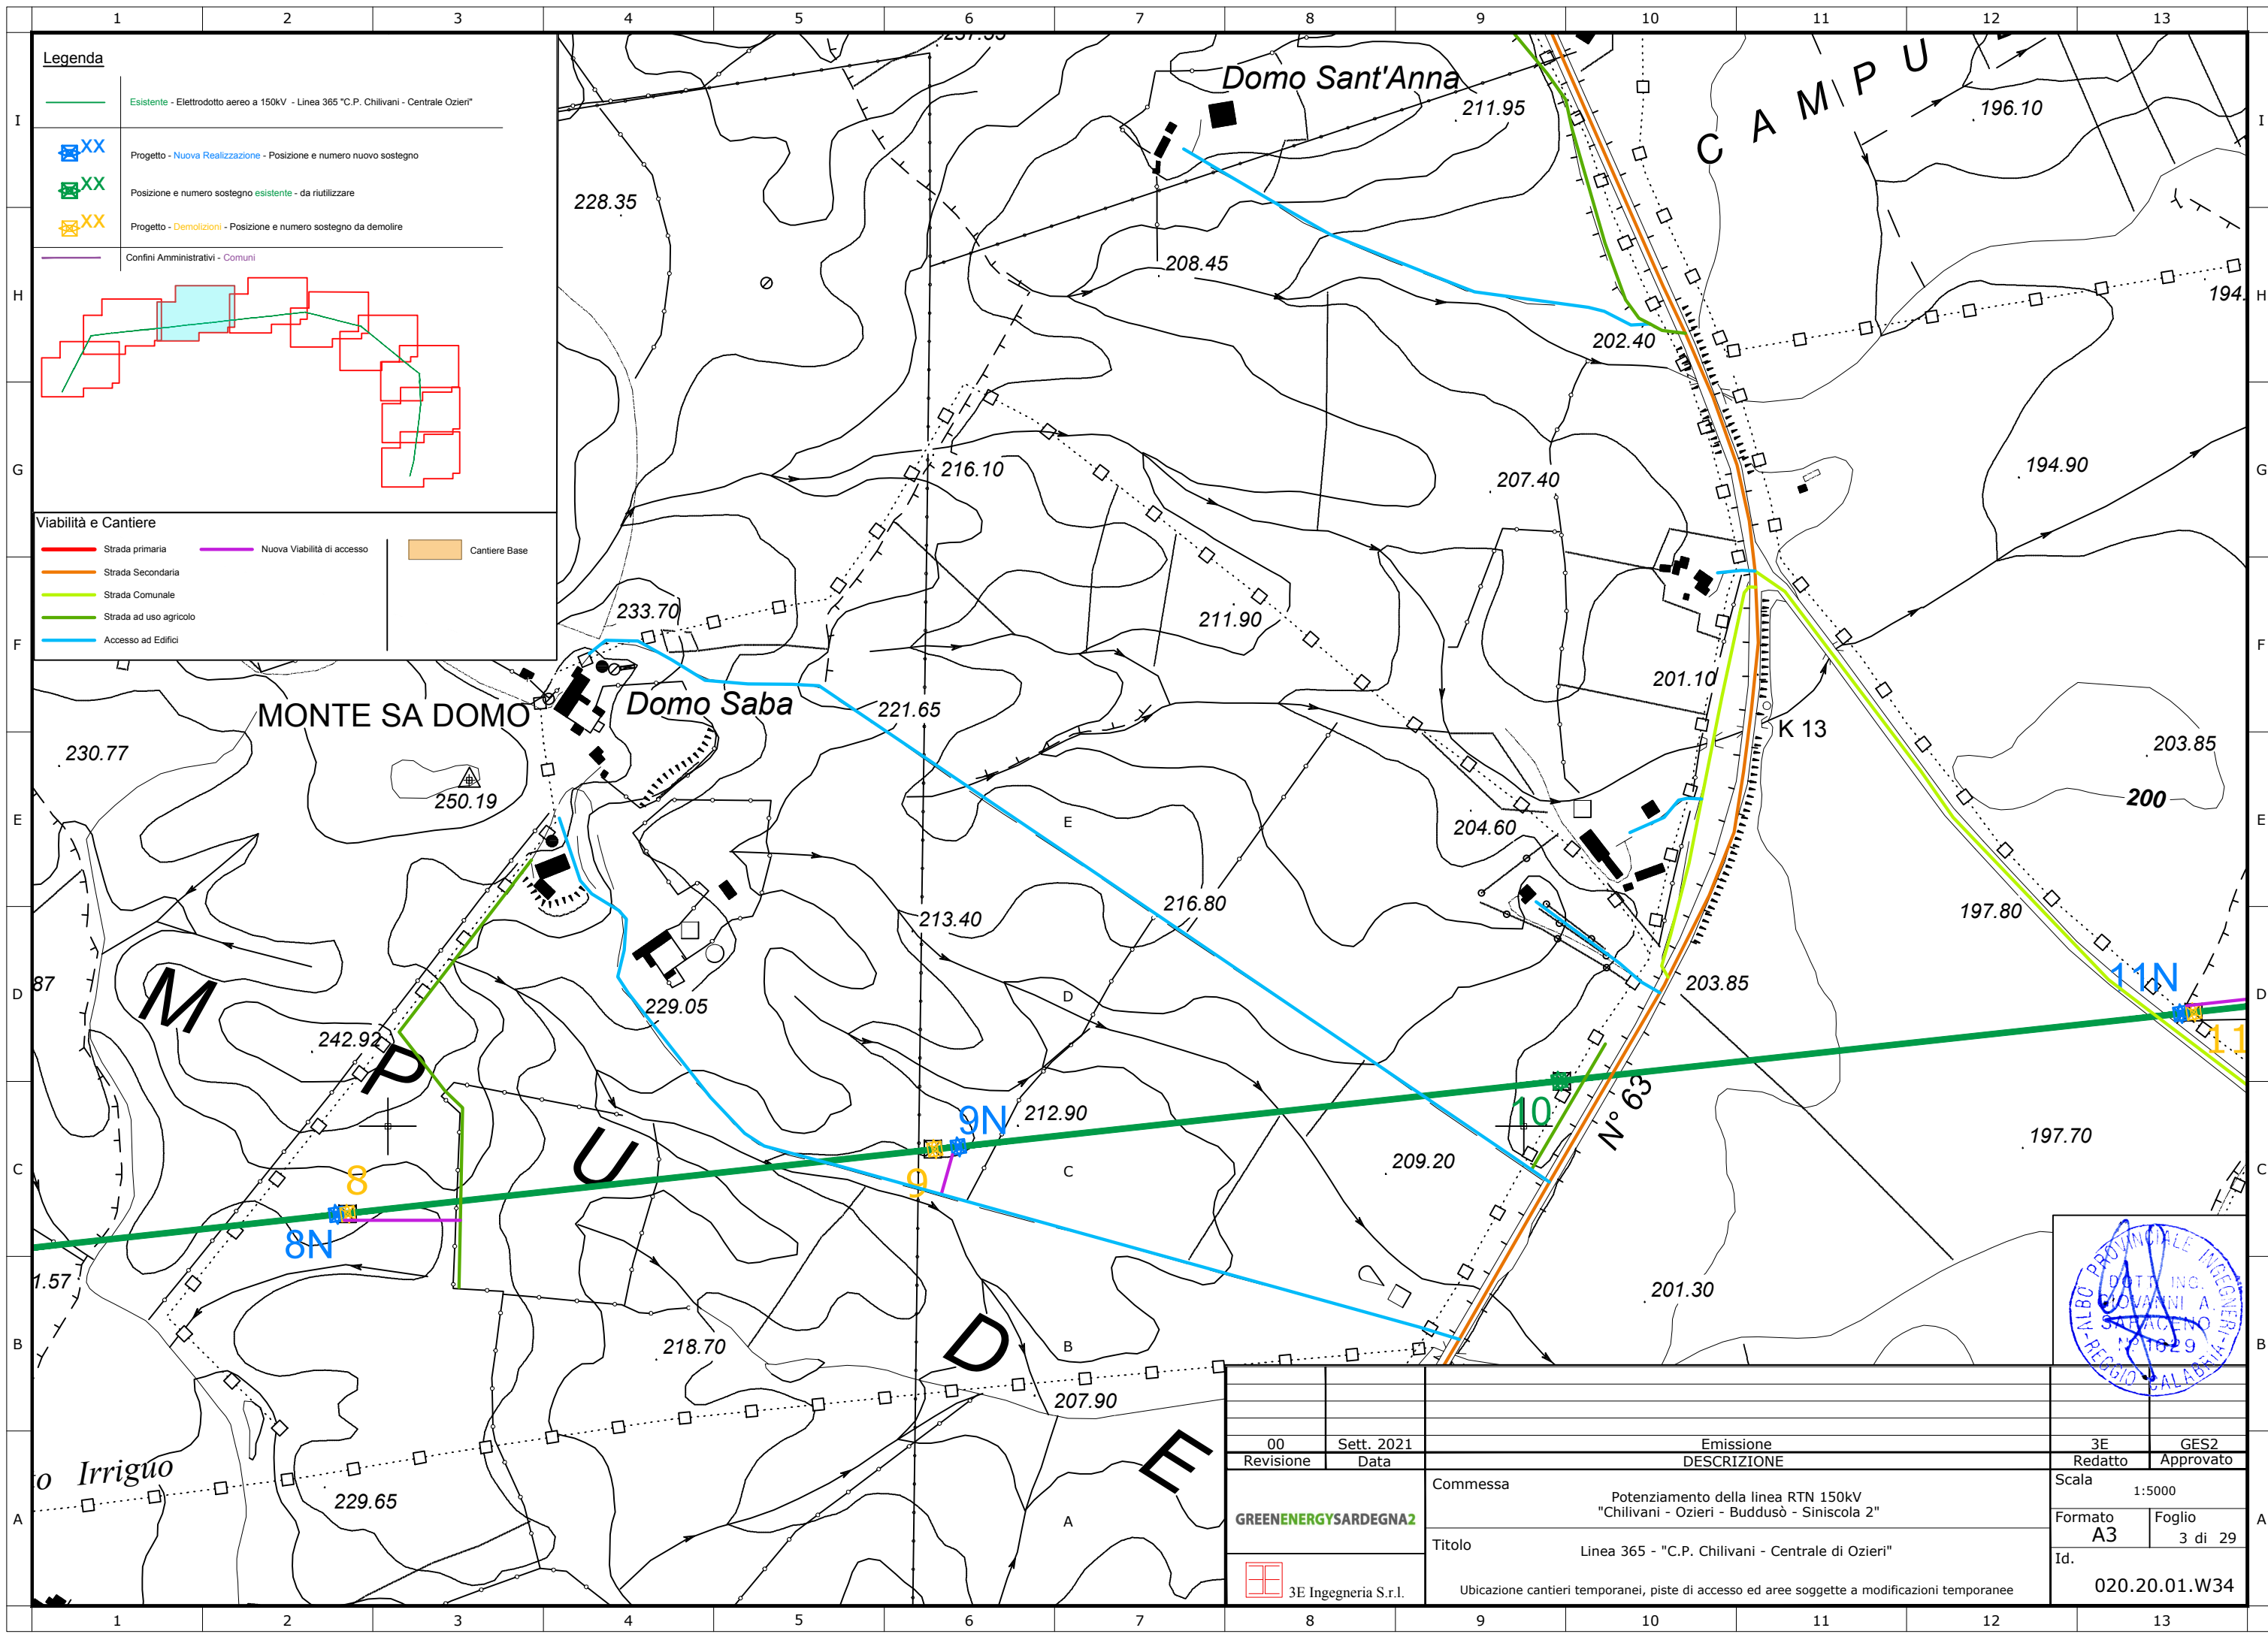


**Legenda**


- Esistente - Elettrodotto aereo a 150kV - Linea 365 "C.P. Chillivani - Centrale Ozieri"
- Progetto - Nuova Realizzazione - Posizione e numero nuovo sostegno
- Posizione e numero sostegno esistente - da riutilizzare
- Progetto - Demolizioni - Posizione e numero sostegno da demolire
- Confini Amministrativi - Comuni

**Viabilità e Cantiere**

- Strada primaria
- Strada Secondaria
- Strada Comunale
- Strada ad uso agricolo
- Accesso ad Edifici
- Nuova Viabilità di accesso
- Cantiere Base

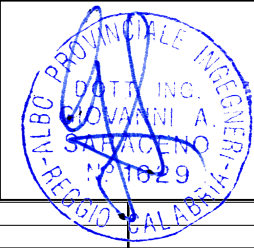

00	Sett. 2021	Emissione	3E	GES2
Revisione	Data	DESCRIZIONE	Redatto	Approvato
		Commissa	Scala 1:5000	
		Potenziamento della linea RTN 150kV "Chillivani - Ozieri - Buddusò - Siniscola 2"	Formato A3	Foglio 3 di 29
		Titolo	Id. 020.20.01.W34	
		Linea 365 - "C.P. Chillivani - Centrale di Ozieri"		
		Ubicazione cantieri temporanei, piste di accesso ed aree soggette a modificazioni temporanee		
3E Ingegneria S.r.l.				

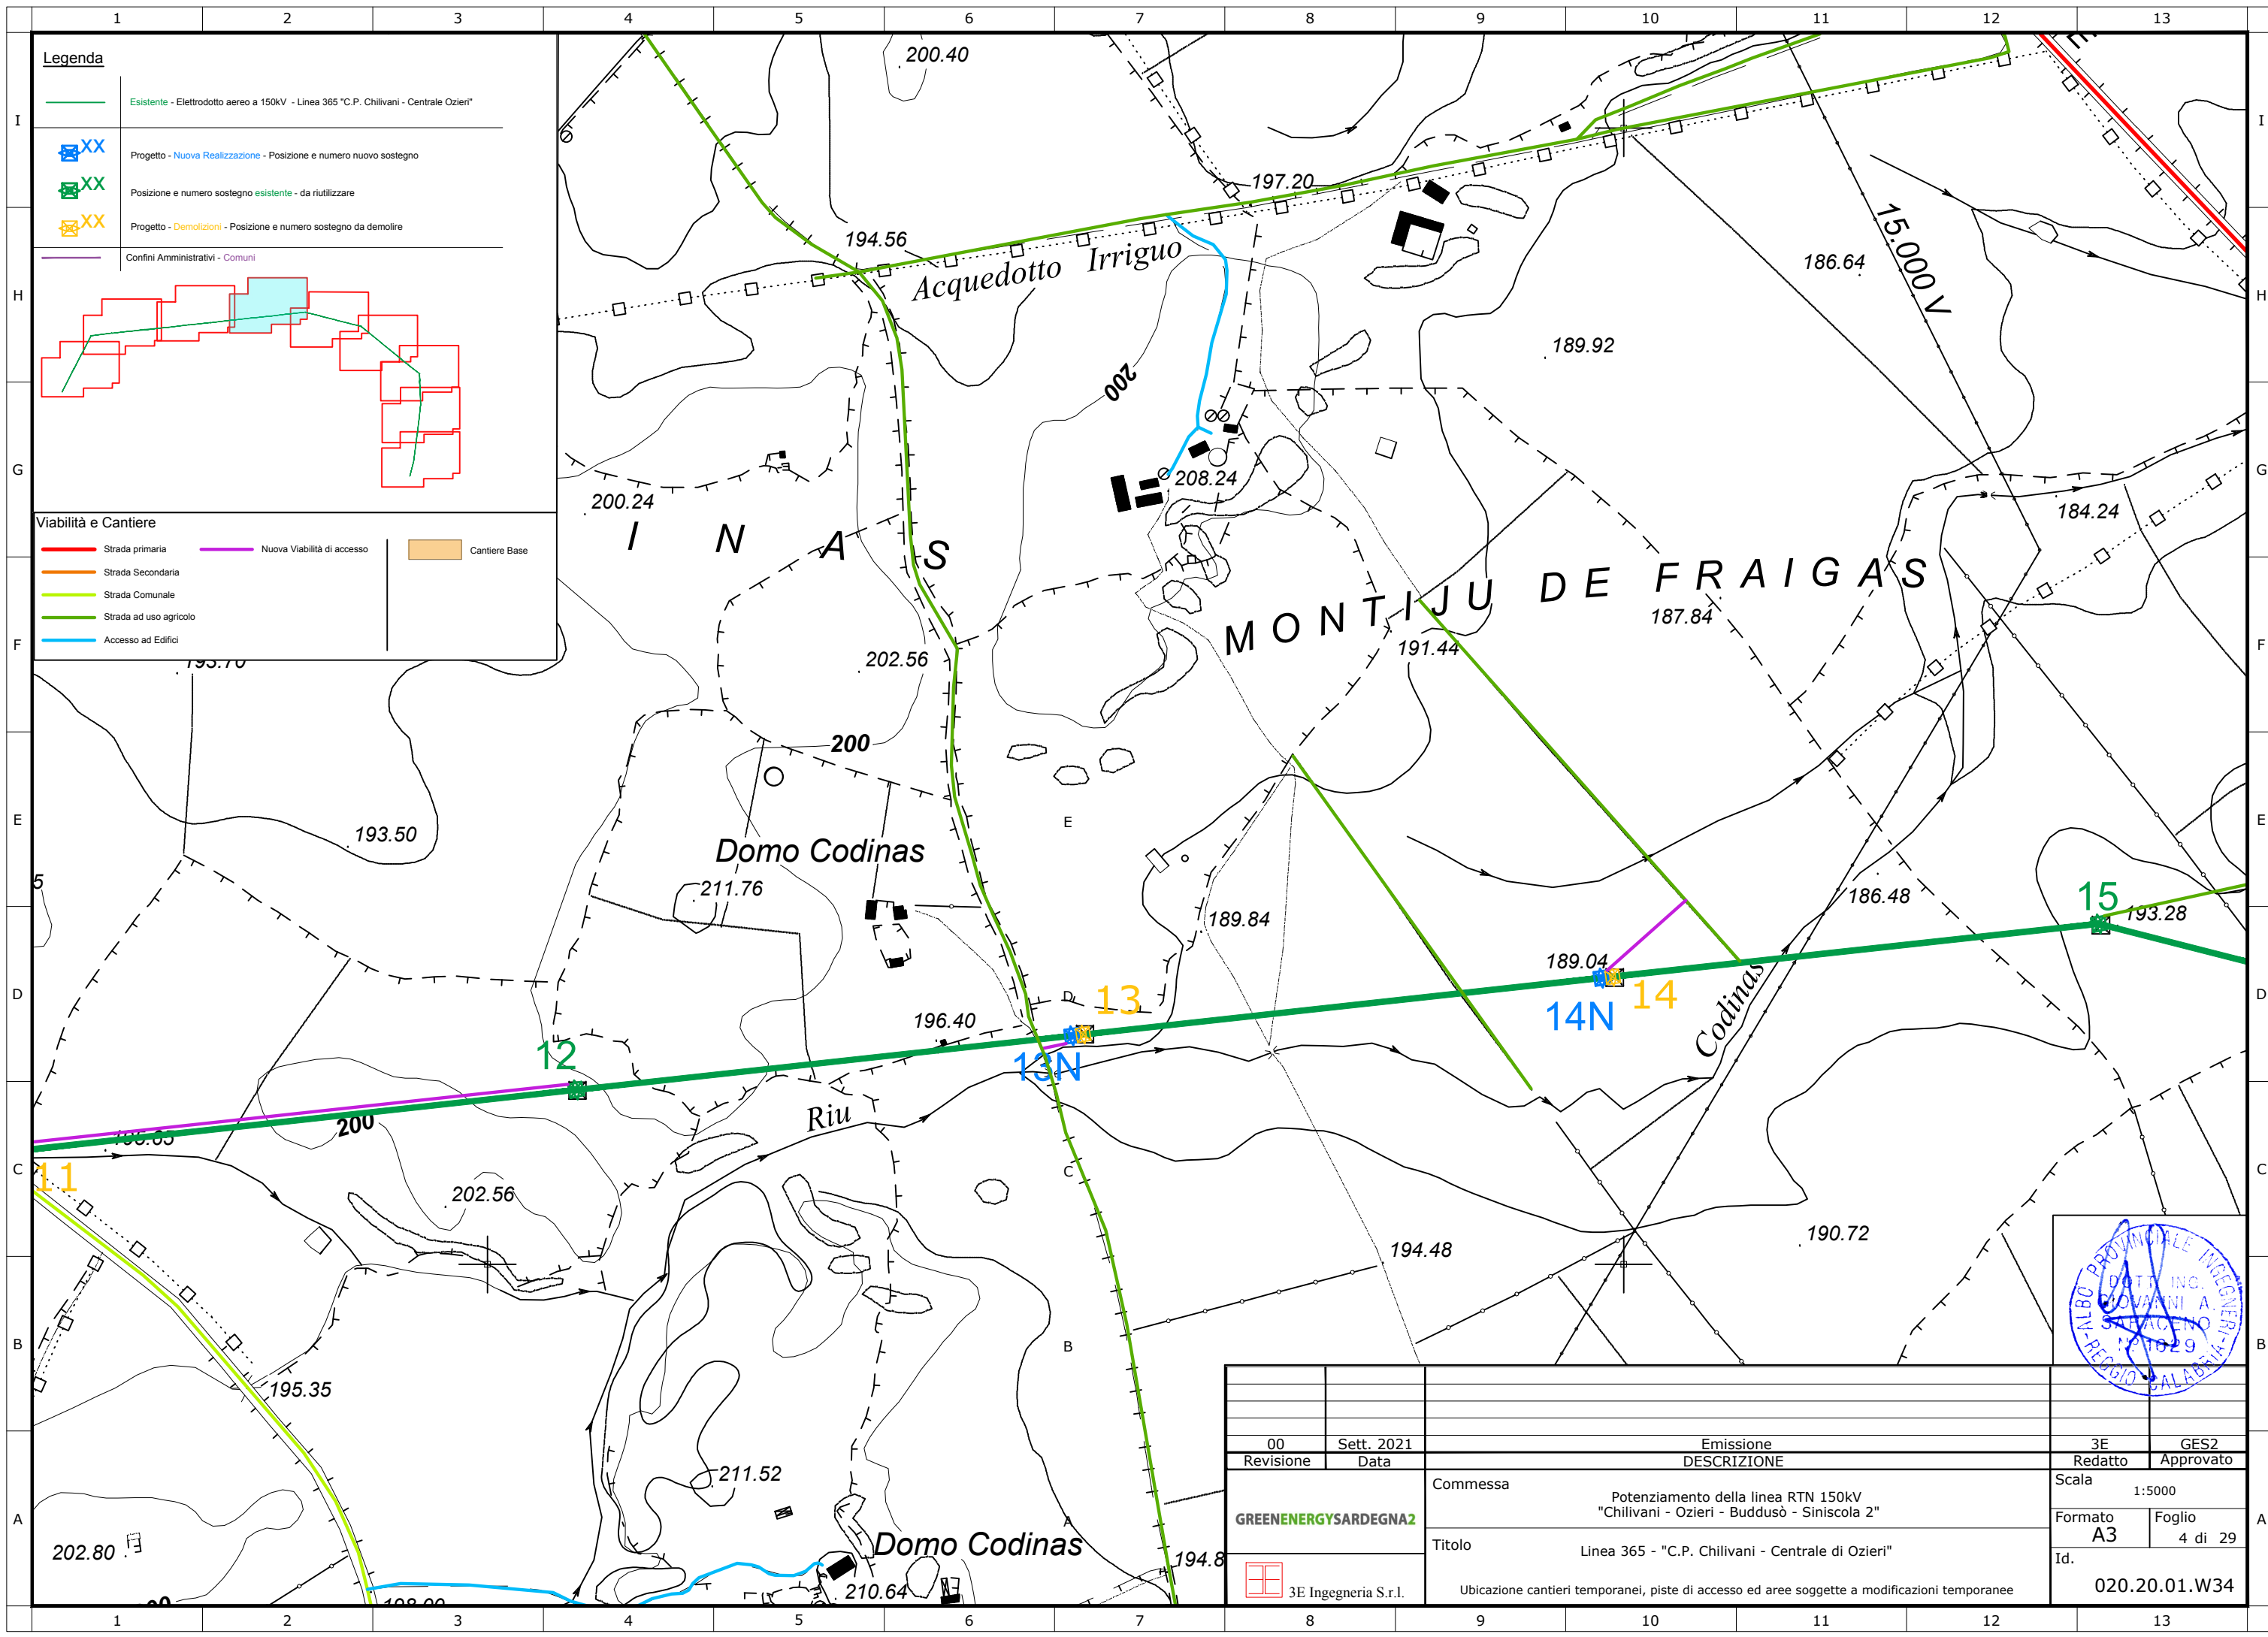


**Legenda**

- Esistente - Elettrodotto aereo a 150kV - Linea 365 "C.P. Chillivani - Centrale Ozieri"
- Progetto - Nuova Realizzazione - Posizione e numero nuovo sostegno
- Posizione e numero sostegno esistente - da riutilizzare
- Progetto - Demolizioni - Posizione e numero sostegno da demolire
- Confini Amministrativi - Comuni


  

**Viabilità e Cantiere**

- Strada primaria
- Strada Secondaria
- Strada Comunale
- Strada ad uso agricolo
- Accesso ad Edifici
- Nuova Viabilità di accesso
- Cantiere Base

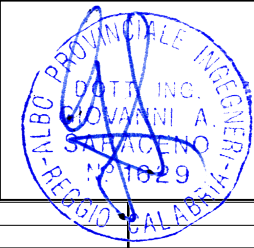

00	Sett. 2021	Emissione	3E	GES2
Revisione	Data	DESCRIZIONE	Redatto	Approvato
GREENENERGYSARDEGNA2		Commessa	Scala 1:5000	
		Potenziamento della linea RTN 150kV "Chilivani - Ozieri - Buddusò - Siniscola 2"		
		Formato A3 Foglio 4 di 29		
		Id. 020.20.01.W34		
3E Ingegneria S.r.l.		Ubicazione cantieri temporanei, piste di accesso ed aree soggette a modificazioni temporanee		

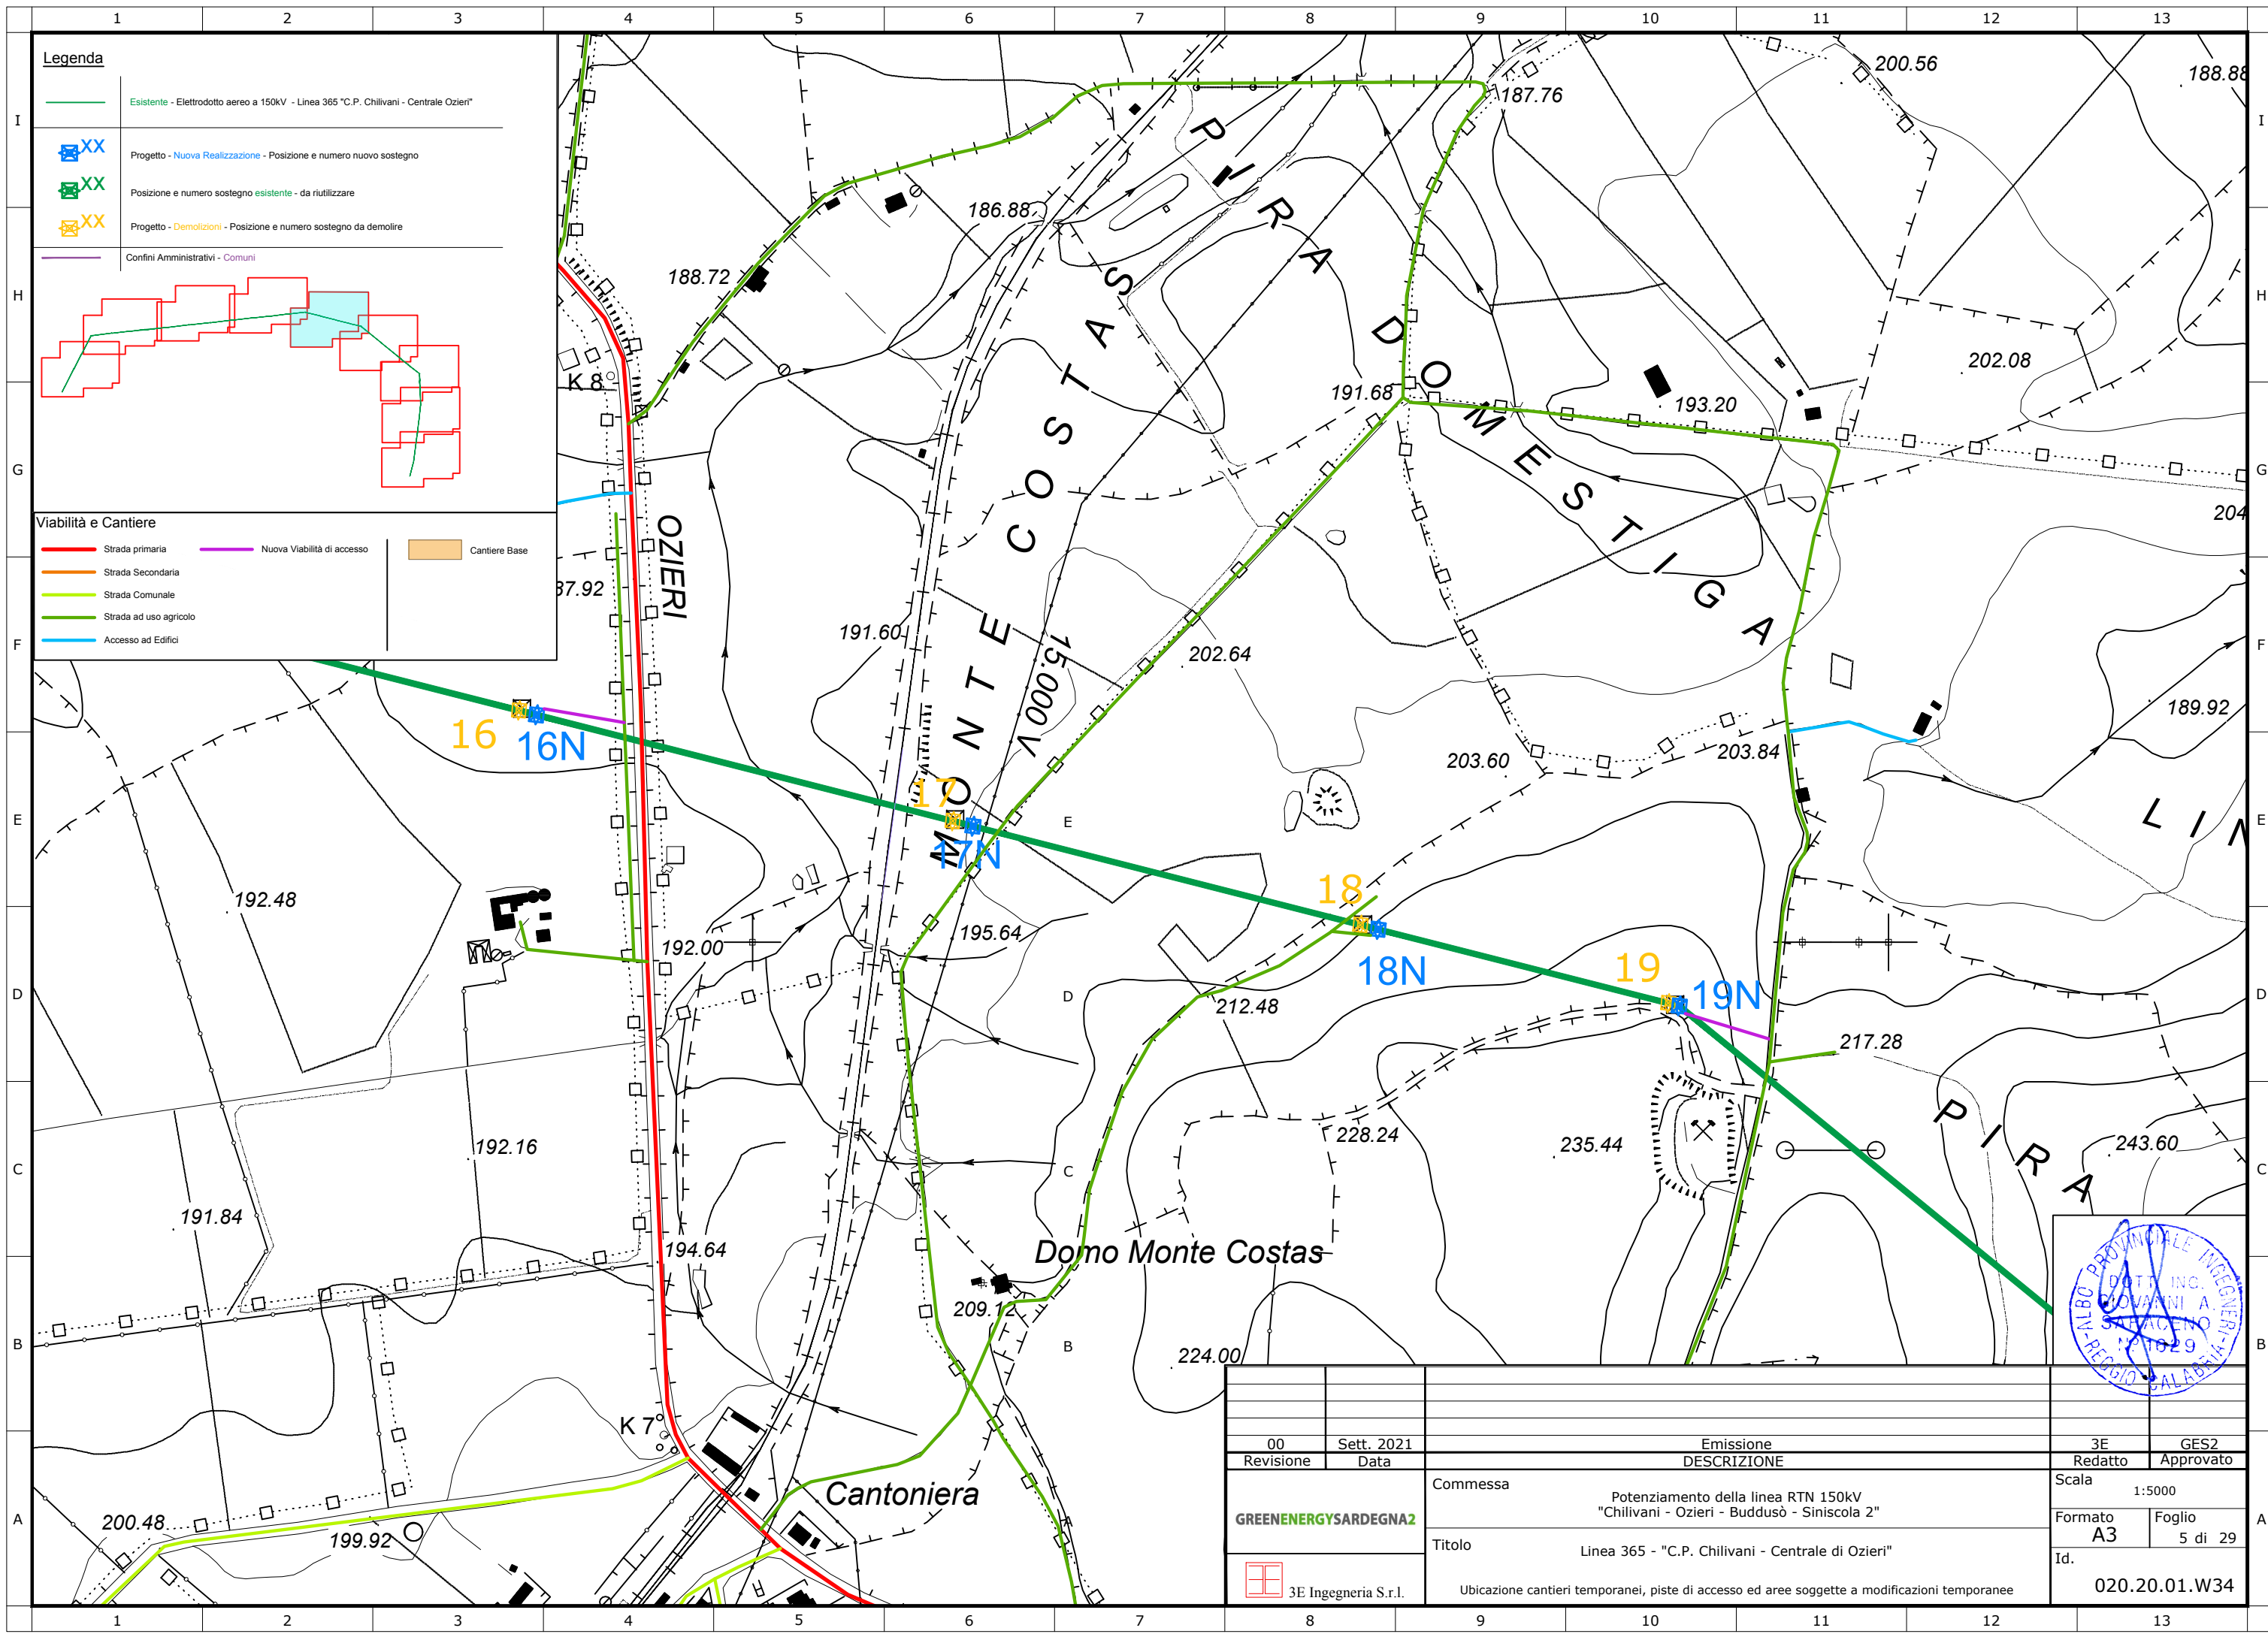


**Legenda**


- Esistente - Elettrodotto aereo a 150kV - Linea 365 "C.P. Chilivani - Centrale Ozieri"
- Progetto - Nuova Realizzazione - Posizione e numero nuovo sostegno
- Posizione e numero sostegno esistente - da riutilizzare
- Progetto - Demolizioni - Posizione e numero sostegno da demolire
- Confini Amministrativi - Comuni

**Viabilità e Cantiere**

- Strada primaria
- Strada Secondaria
- Strada Comunale
- Strada ad uso agricolo
- Accesso ad Edifici
- Nuova Viabilità di accesso
- Cantiere Base

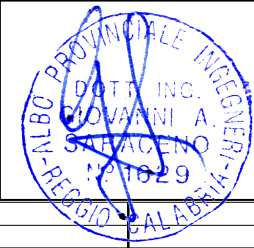

00	Sett. 2021	Emissione	3E	GES2
Revisione	Data	DESCRIZIONE	Redatto	Approvato
GREENENERGYSARDEGNA2		Commessa	Scala 1:5000	
		Potenziamento della linea RTN 150kV "Chilivani - Ozieri - Buddusò - Siniscola 2"		
		Formato A3 Foglio 5 di 29		
		Id. 020.20.01.W34		
3E Ingegneria S.r.l.		Ubicazione cantieri temporanei, piste di accesso ed aree soggette a modificazioni temporanee		

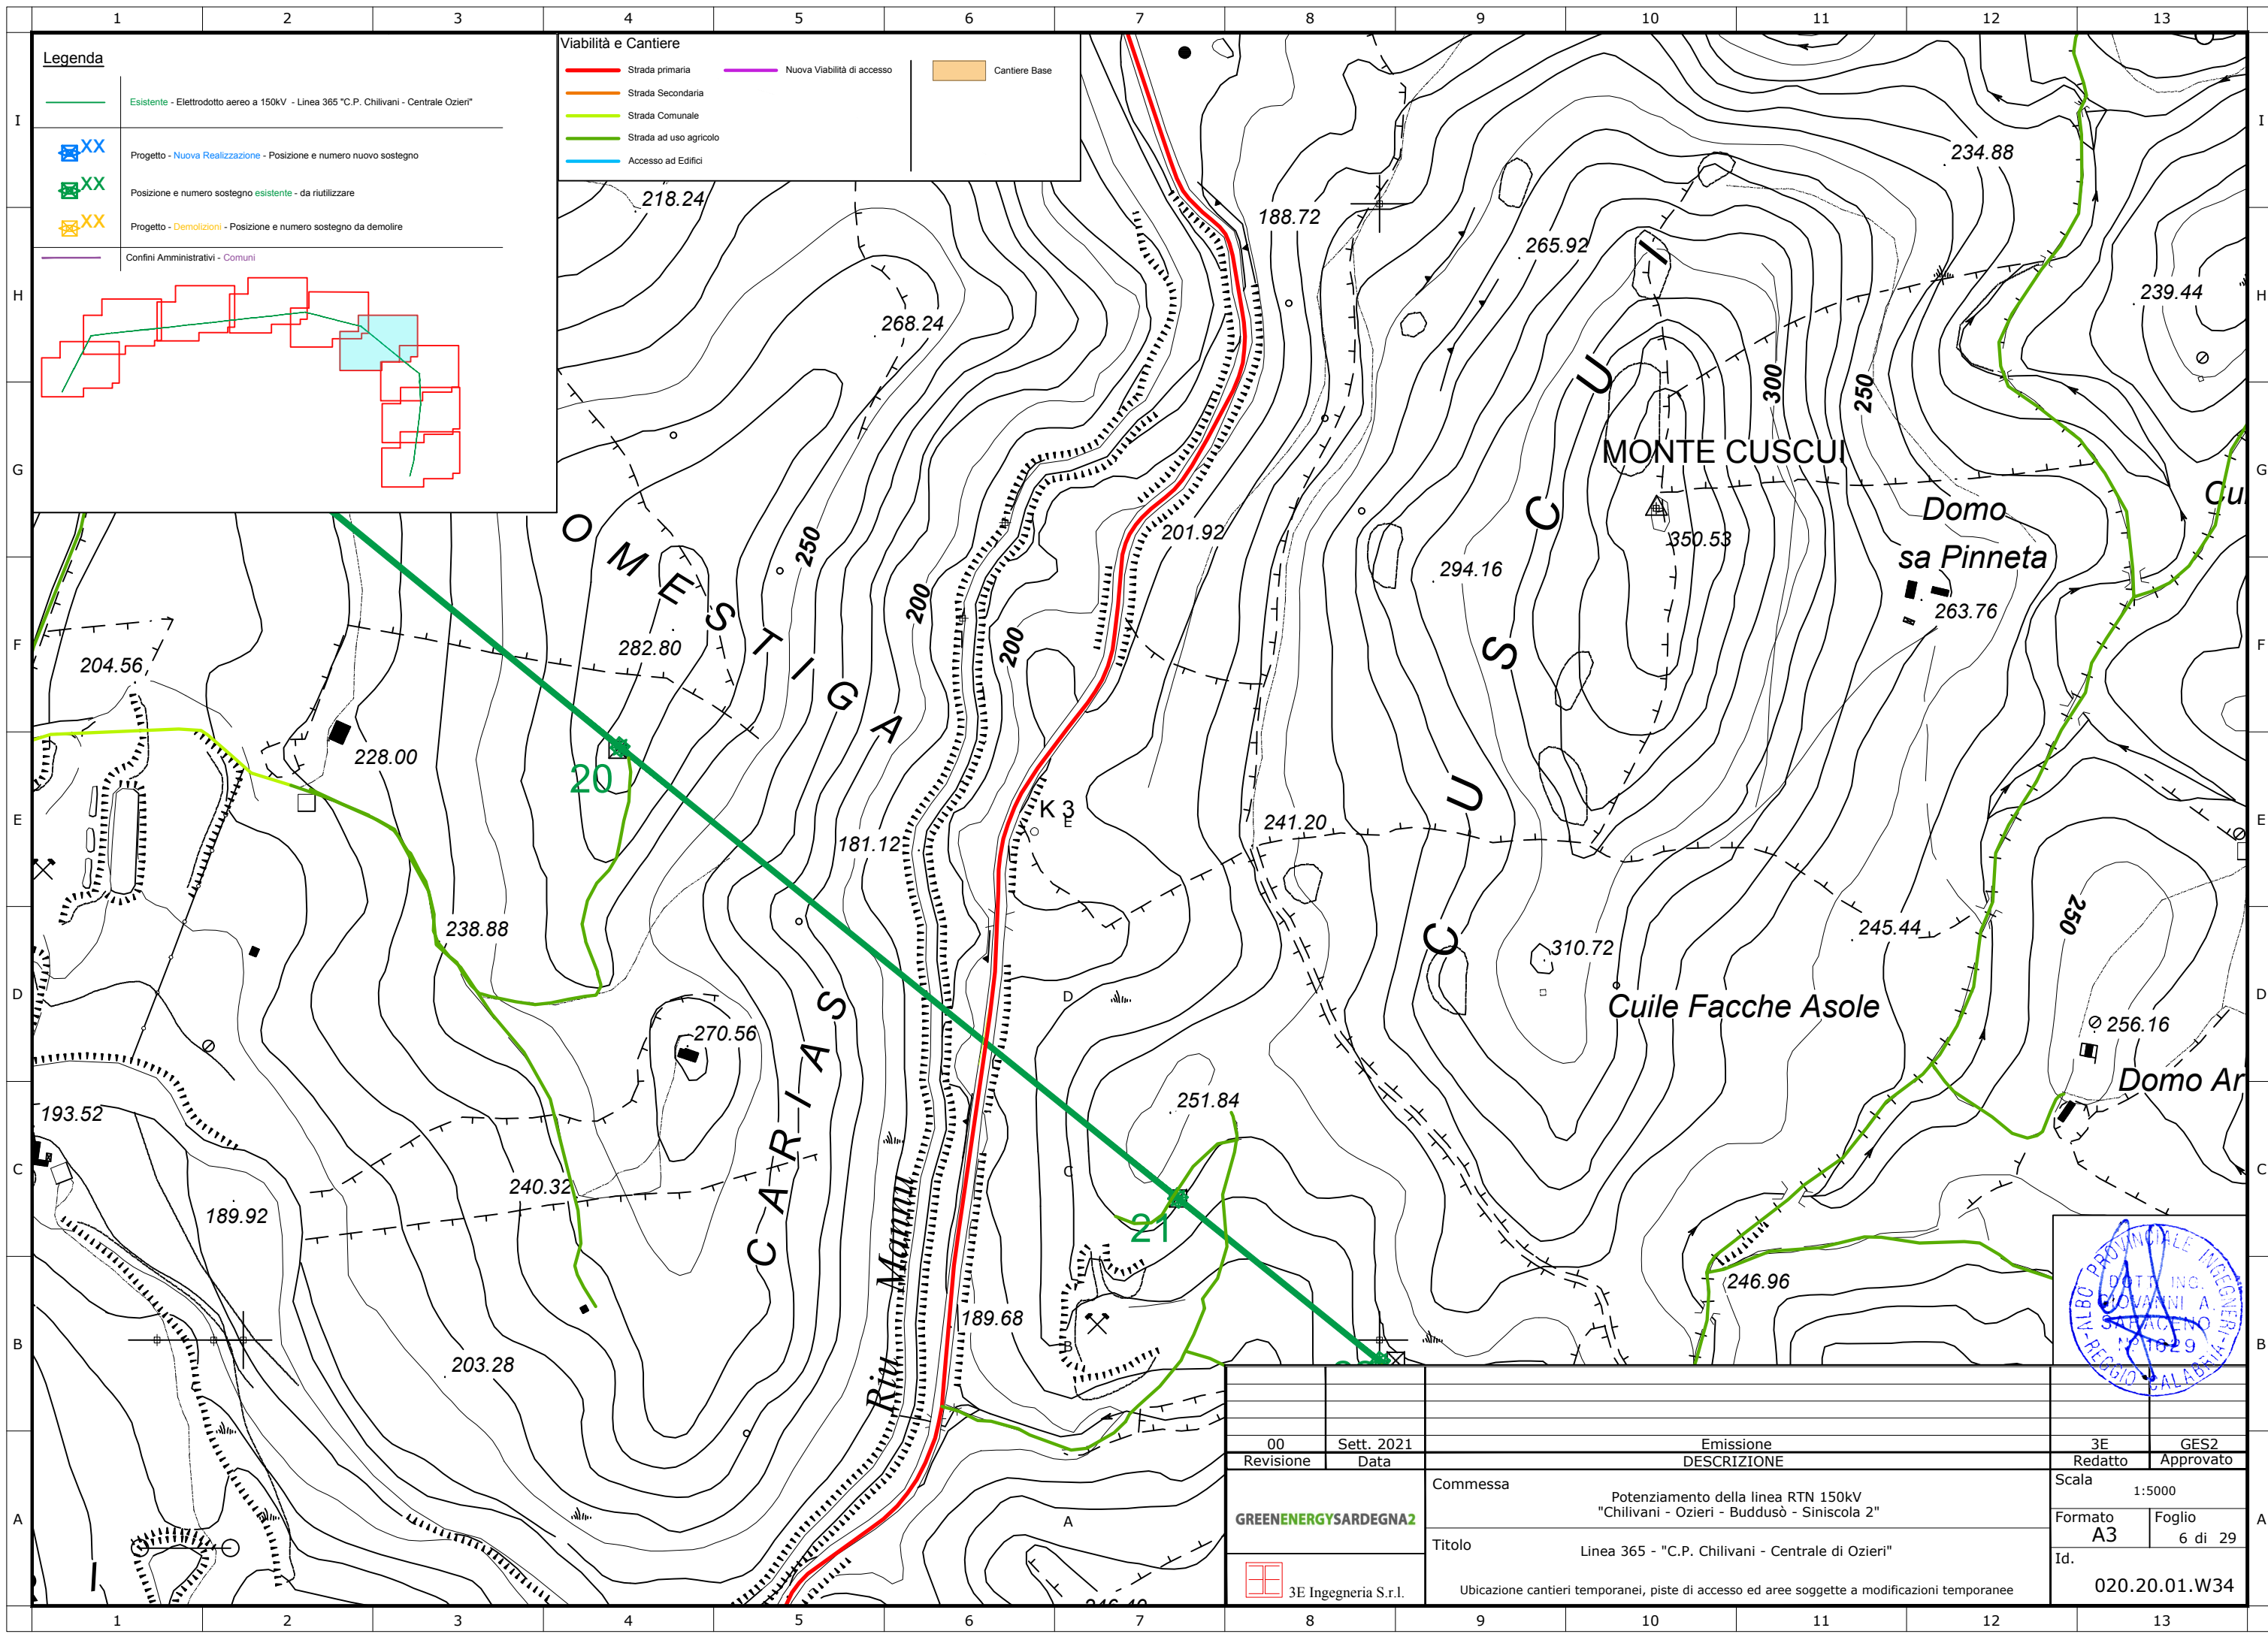


**Legenda**


- Esistente - Elettrodotto aereo a 150kV - Linea 365 "C.P. Chillivani - Centrale Ozieri"
- Progetto - Nuova Realizzazione - Posizione e numero nuovo sostegno
- Posizione e numero sostegno esistente - da riutilizzare
- Progetto - Demolizioni - Posizione e numero sostegno da demolire
- Confini Amministrativi - Comuni

**Viabilità e Cantiere**

- Strada primaria
- Strada Secondaria
- Strada Comunale
- Strada ad uso agricolo
- Accesso ad Edifici
- Nuova Viabilità di accesso
- Cantiere Base


00	Sett. 2021	Emissione	3E	GES2
Revisione	Data	DESCRIZIONE	Redatto	Approvato
GREENENERGYSARDEGNA2		Commessa	Scala 1:5000	
		Potenziamento della linea RTN 150kV "Chilivani - Ozieri - Buddusò - Siniscola 2"	Formato A3	Foglio 6 di 29
		Titolo	Id. 020.20.01.W34	
3E Ingegneria S.r.l.		Ubicazione cantieri temporanei, piste di accesso ed aree soggette a modificazioni temporanee		

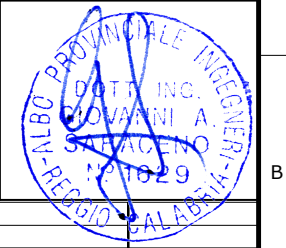

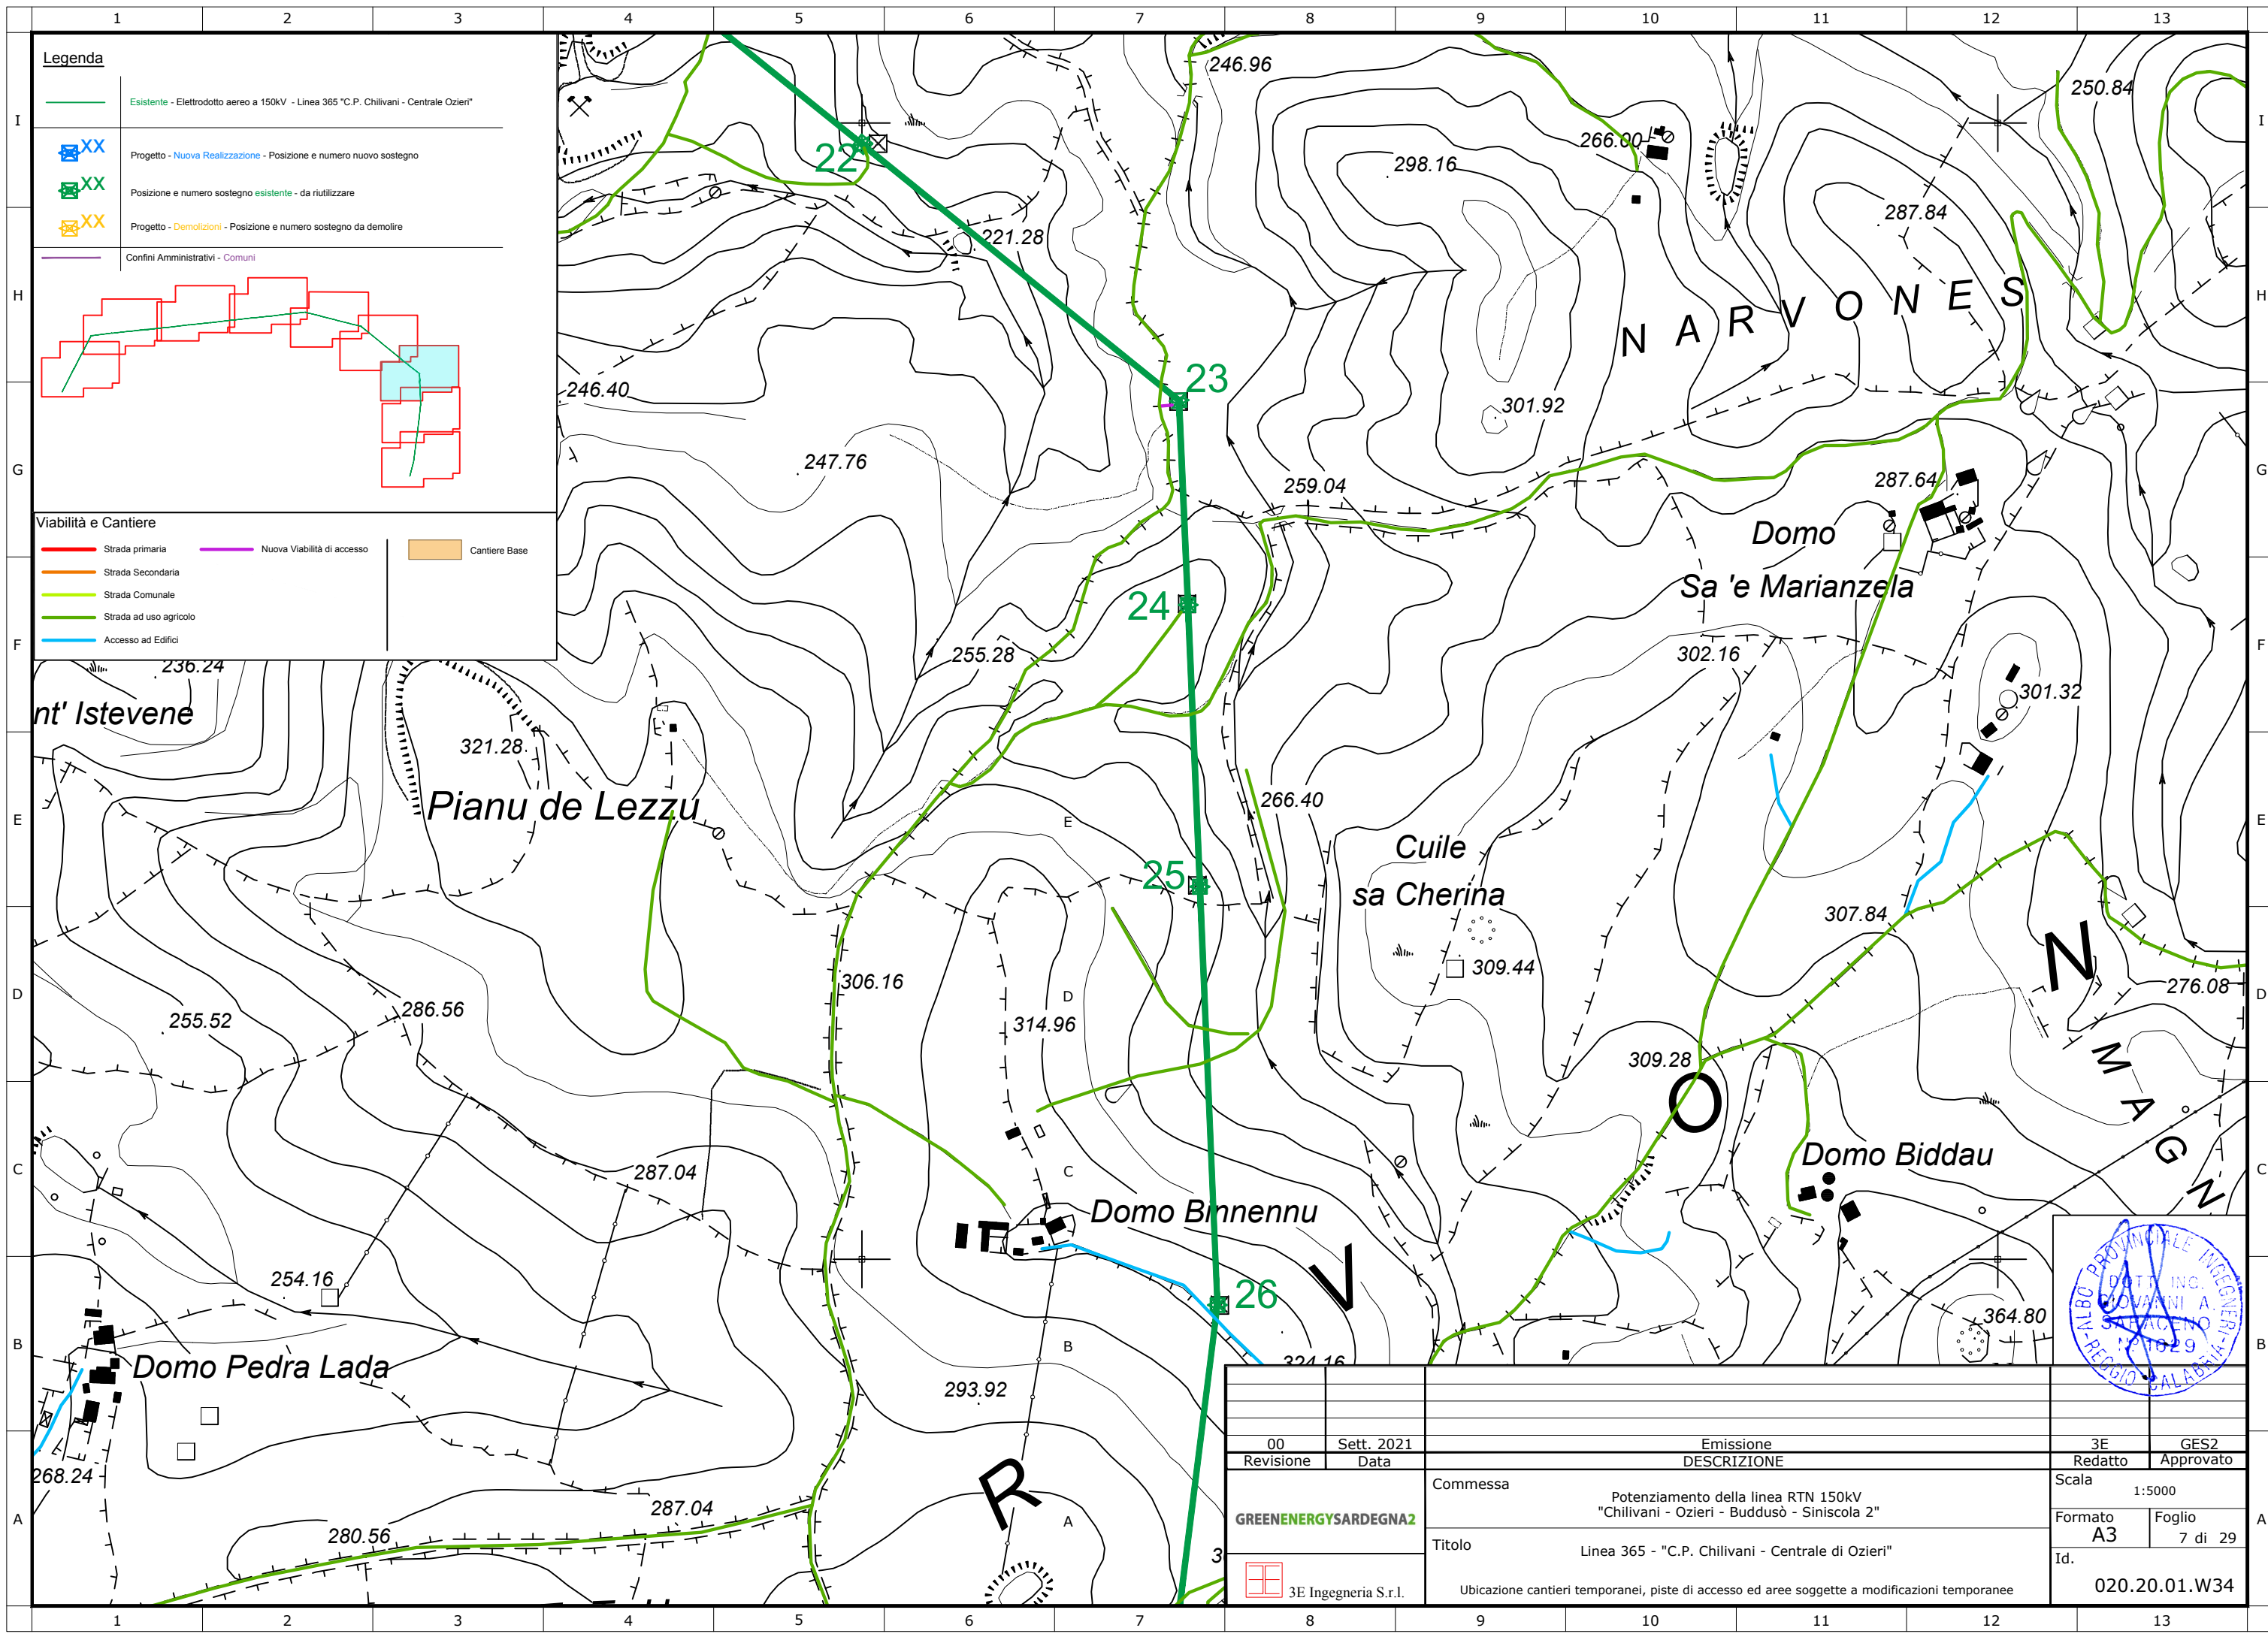


**Legenda**

- Esistente - Elettrodotto aereo a 150kV - Linea 365 "C.P. Chillivani - Centrale Ozieri"
- Progetto - Nuova Realizzazione - Posizione e numero nuovo sostegno
- Posizione e numero sostegno esistente - da riutilizzare
- Progetto - Demolizioni - Posizione e numero sostegno da demolire
- Confini Amministrativi - Comuni

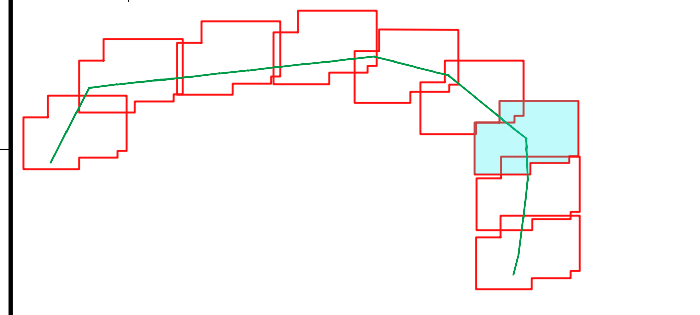


**Viabilità e Cantiere**


- Strada primaria
- Strada Secondaria
- Strada Comunale
- Strada ad uso agricolo
- Accesso ad Edifici
- Nuova Viabilità di accesso
- Cantiere Base

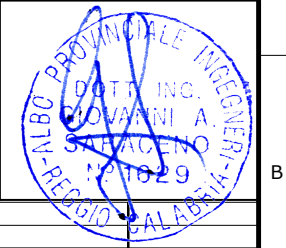

00	Sett. 2021	Emissione	3E	GES2
Revisione	Data	DESCRIZIONE	Redatto	Approvato
GREENENERGYSARDEGNA2		Commessa	Scala 1:5000	
		Potenziamento della linea RTN 150kV "Chilivani - Ozieri - Buddusò - Siniscola 2"		
		Formato A3 Foglio 7 di 29		
		Id. 020.20.01.W34		
3E Ingegneria S.r.l.		Ubicazione cantieri temporanei, piste di accesso ed aree soggette a modificazioni temporanee		

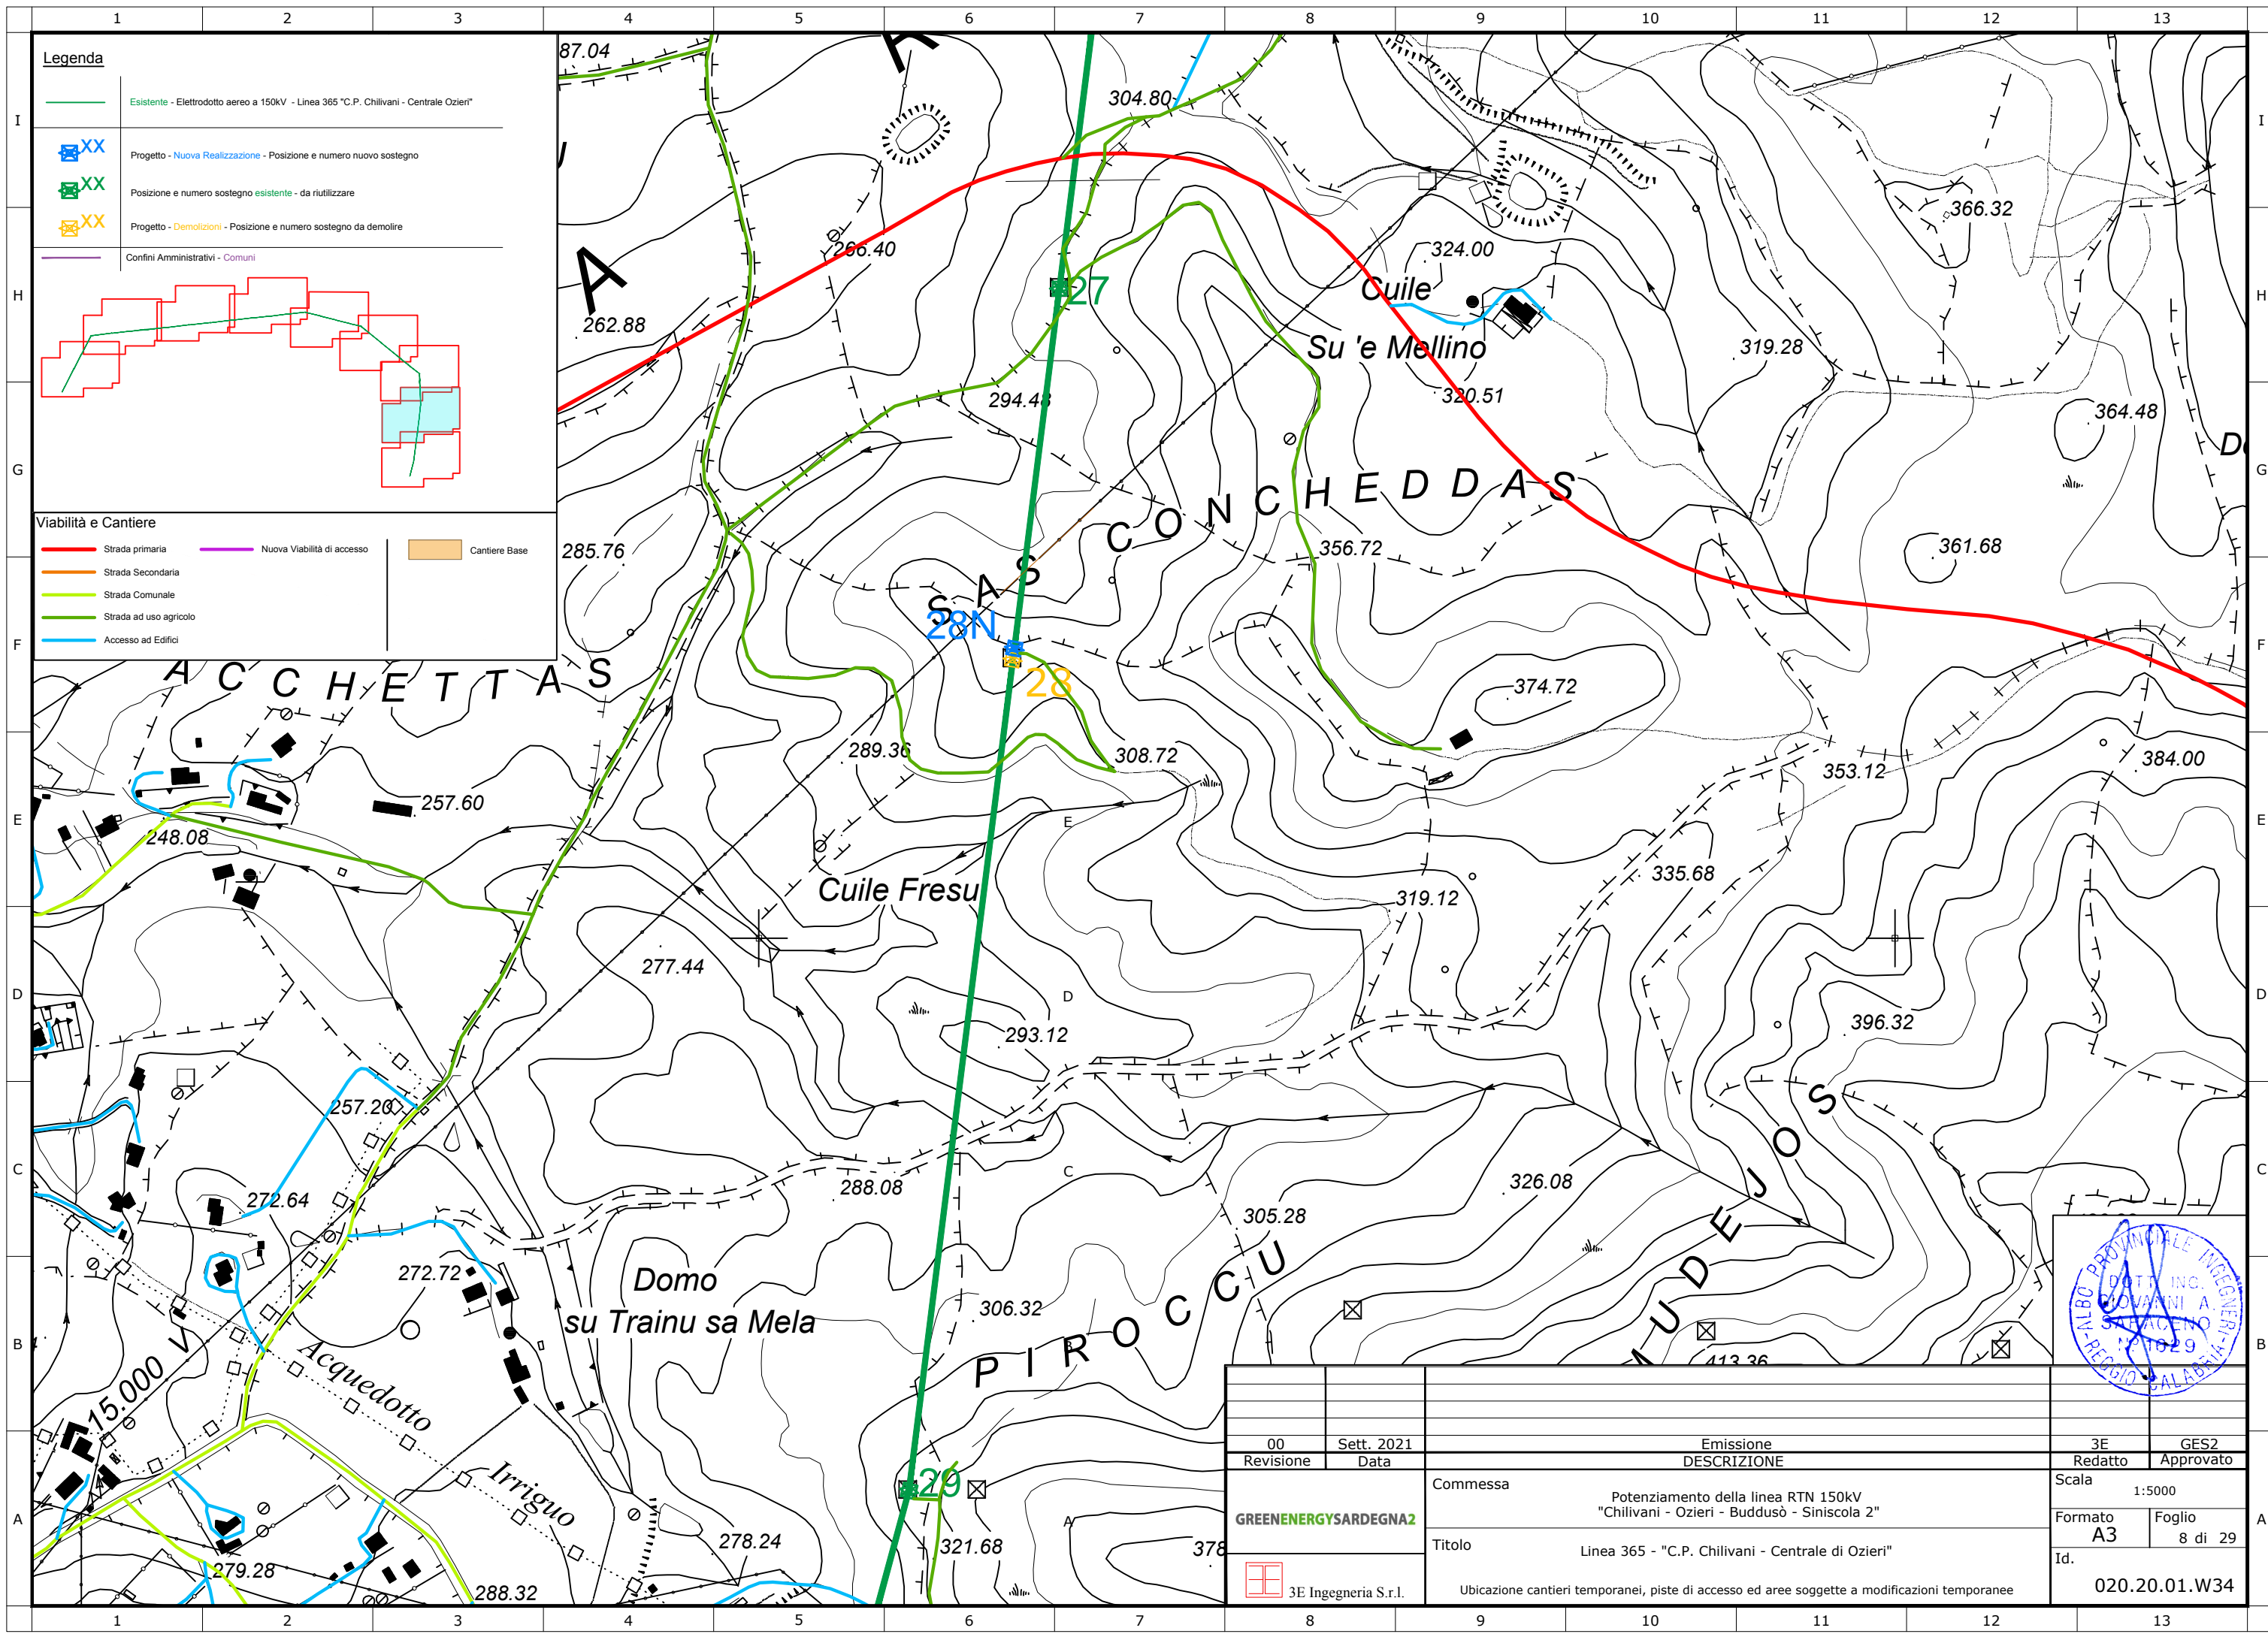


- Legenda**
- Esistente - Elettrodotta aereo a 150kV - Linea 365 "C.P. Chillivani - Centrale Ozieri"
  - XX Progetto - Nuova Realizzazione - Posizione e numero nuovo sostegno
  - XX Posizione e numero sostegno esistente - da riutilizzare
  - XX Progetto - Demolizioni - Posizione e numero sostegno da demolire
  - Confini Amministrativi - Comuni

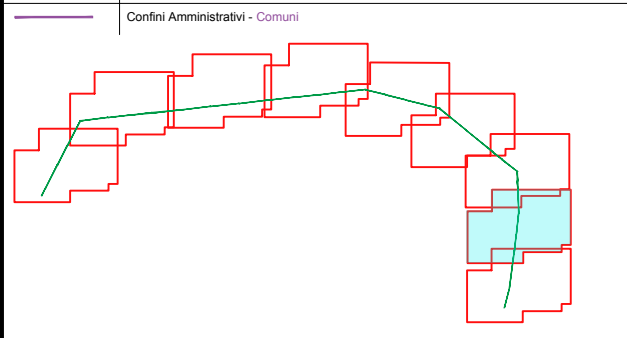


- Viabilità e Cantiere**
- Strada primaria
  - Strada Secondaria
  - Strada Comunale
  - Strada ad uso agricolo
  - Accesso ad Edifici
  - Nuova Viabilità di accesso
  - Cantiere Base

00	Sett. 2021	Emissione	3E	GES2
Revisione	Data	DESCRIZIONE	Redatto	Approvato
		Commessa	Scala 1:5000	
		Potenziamento della linea RTN 150kV "Chilivani - Ozieri - Buddusò - Siniscola 2"	Formato A3	Foglio 8 di 29
		Titolo	Id. 020.20.01.W34	
		Linea 365 - "C.P. Chillivani - Centrale di Ozieri"		
		Ubicazione cantieri temporanei, piste di accesso ed aree soggette a modificazioni temporanee		
		3E Ingegneria S.r.l.		

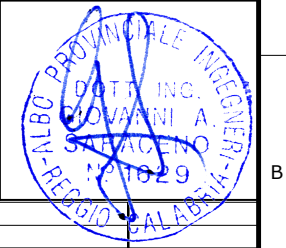



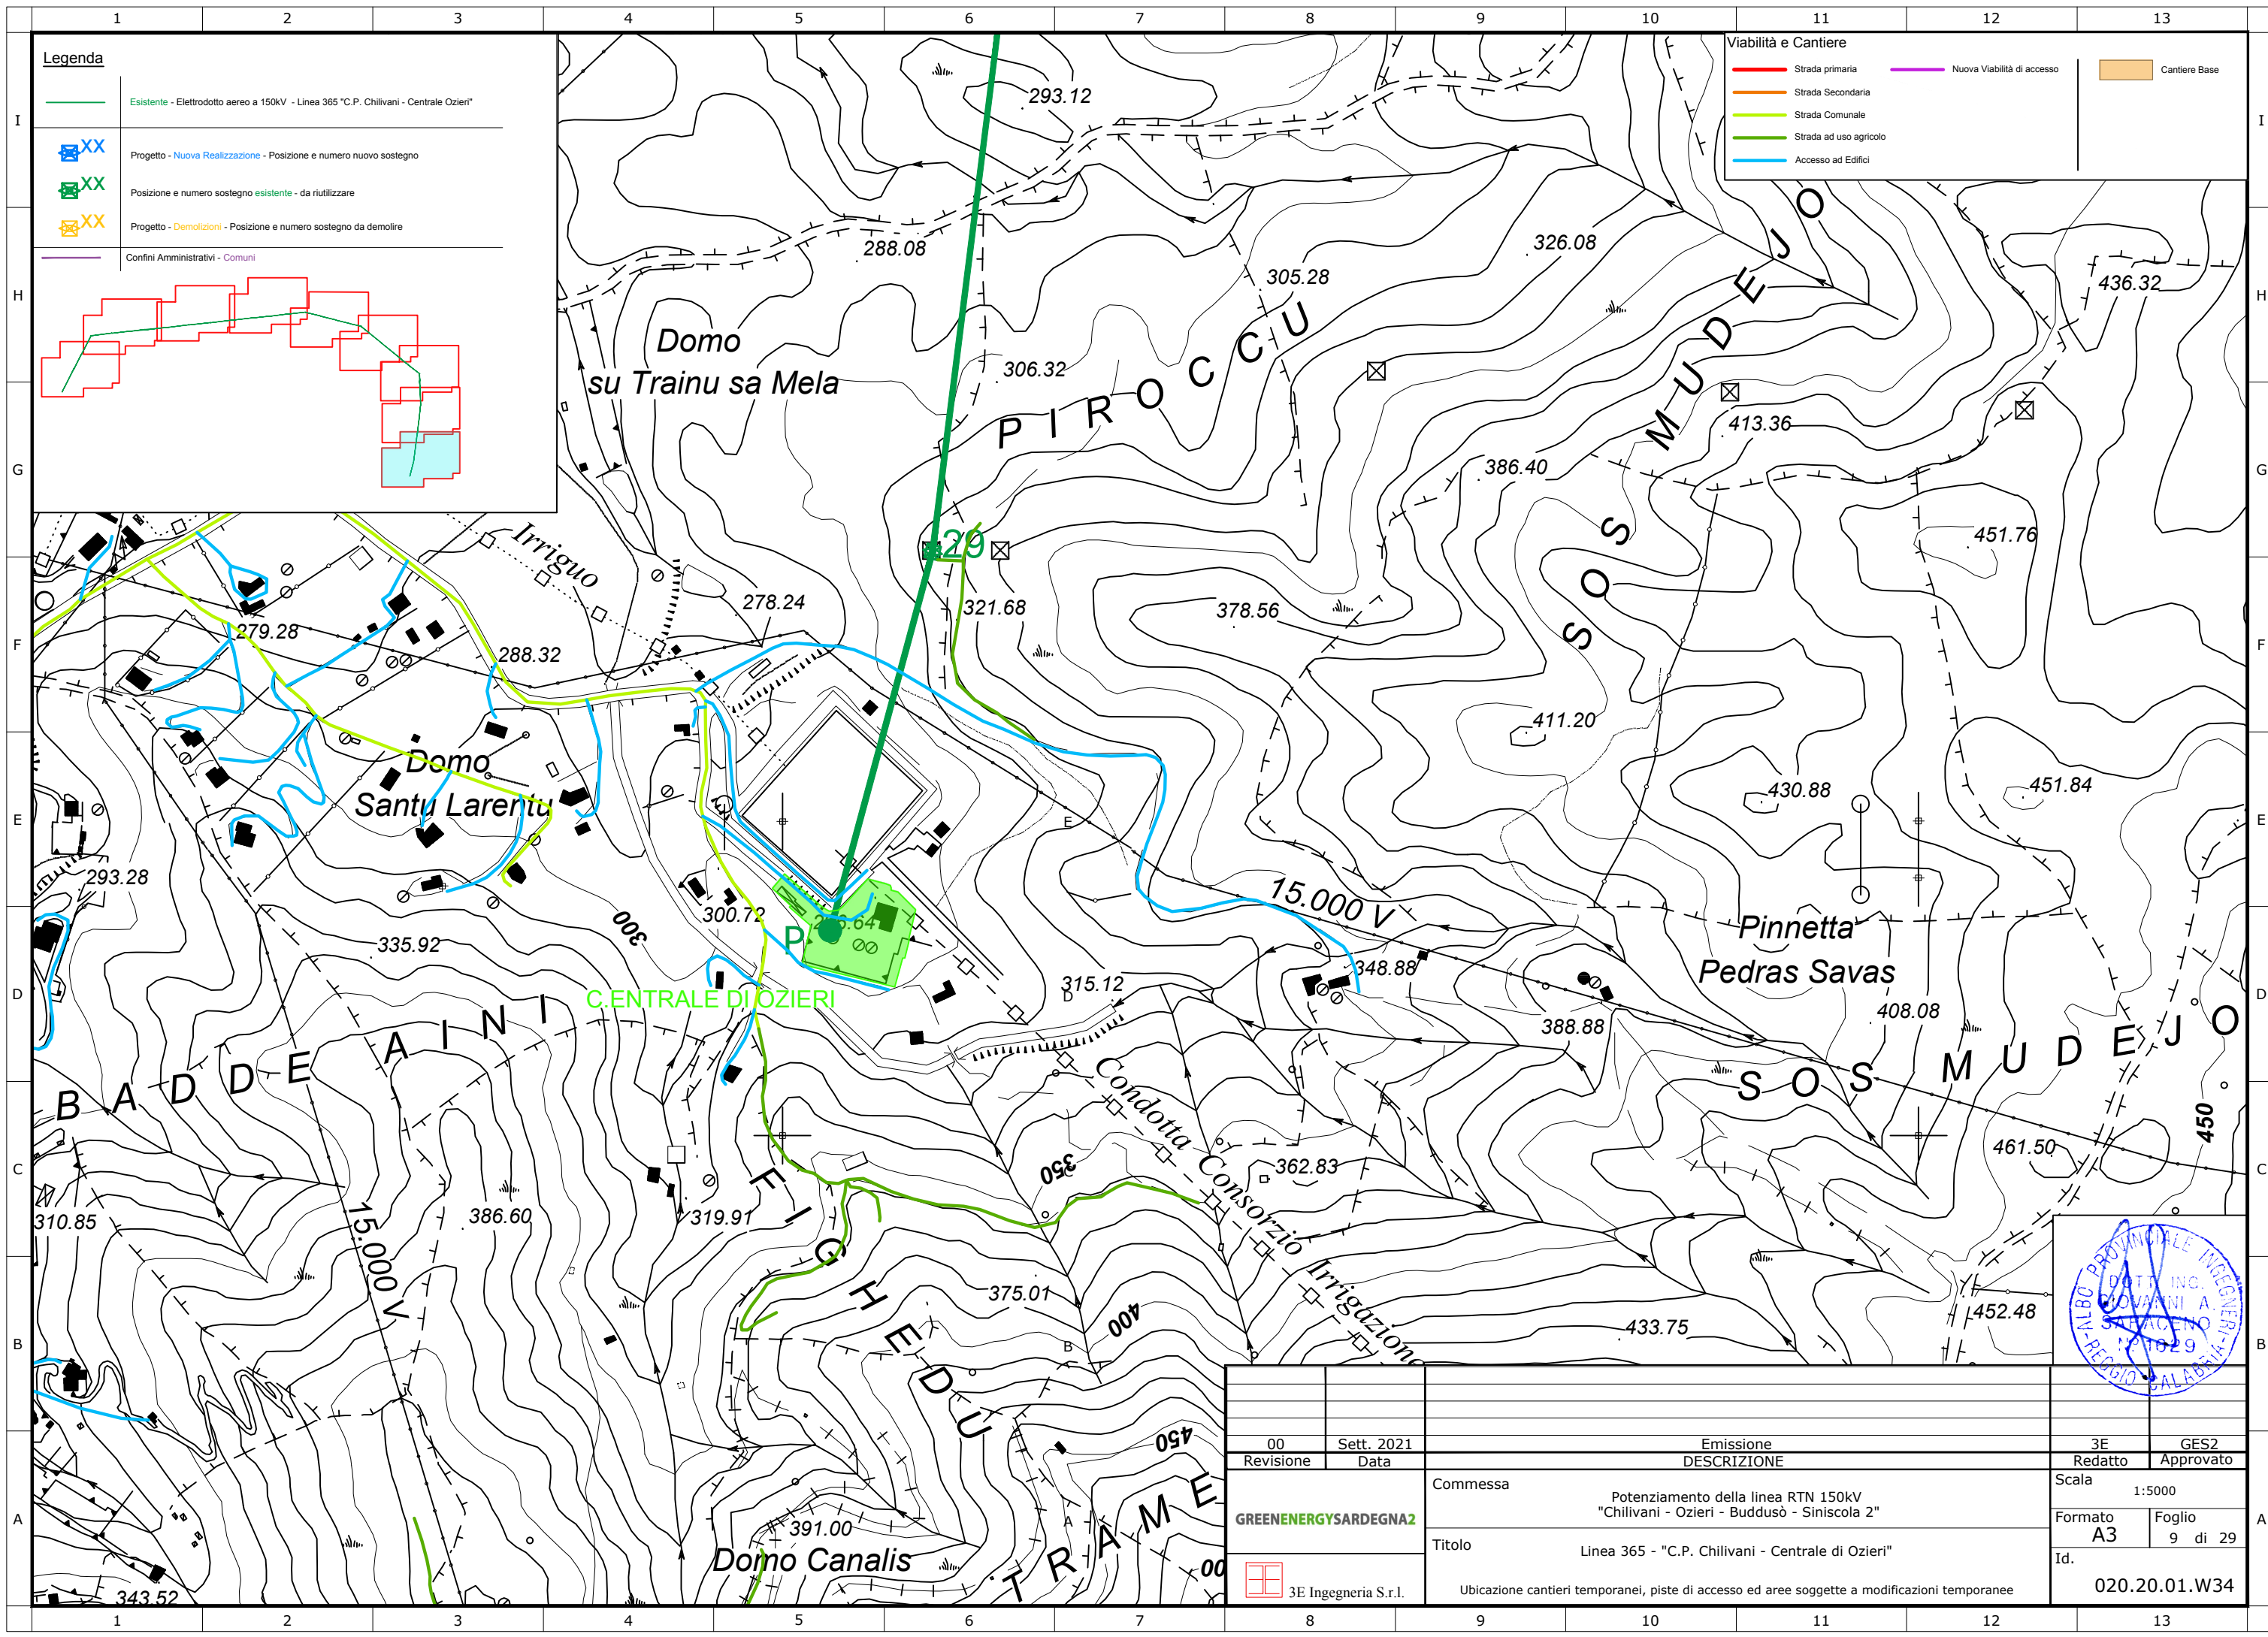


**Legenda**

- Esistente - Elettrodotto aereo a 150kV - Linea 365 "C.P. Chillivani - Centrale Ozieri"
- Progetto - Nuova Realizzazione - Posizione e numero nuovo sostegno
- Posizione e numero sostegno esistente - da riutilizzare
- Progetto - Demolizioni - Posizione e numero sostegno da demolire
- Confini Amministrativi - Comuni

**Viabilità e Cantiere**

- Strada primaria
- Strada Secondaria
- Strada Comunale
- Strada ad uso agricolo
- Accesso ad Edifici
- Nuova Viabilità di accesso
- Cantiere Base

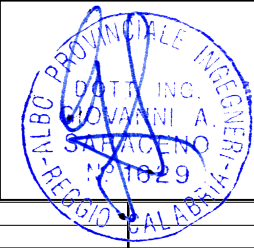

00	Sett. 2021	Emissione	3E	GES2
Revisione	Data	DESCRIZIONE	Redatto	Approvato
GREENENERGYSARDEGNA2		Commessa	Scala 1:5000	
		Potenziamento della linea RTN 150kV "Chilivani - Ozieri - Buddusò - Siniscola 2"	Formato A3	Foglio 9 di 29
		Titolo	Id. 020.20.01.W34	
3E Ingegneria S.r.l.		Ubicazione cantieri temporanei, piste di accesso ed aree soggette a modificazioni temporanee		