



Legenda

- Esistente - Elettrodotto aereo a 150kV - Linea 385 "Centrale Ozieri - C.P. Buddusò"
- XX Progetto - Nuova Realizzazione - Posizione e numero nuovo sostegno
- XX Posizione e numero sostegno esistente - da riutilizzare
- XX Progetto - Demolizioni - Posizione e numero sostegno da demolire
- Confini Amministrativi - Comuni

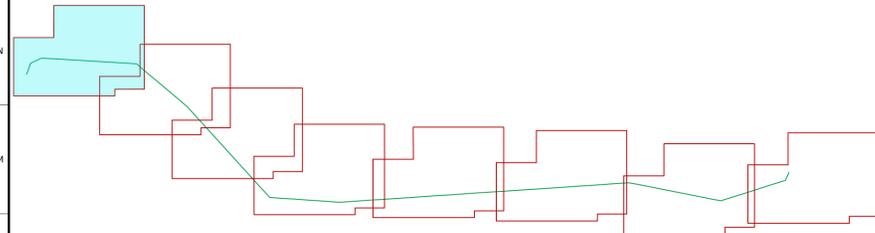

Viabilità e Cantiere


- Strada primaria
- Nuova Viabilità di accesso
- Cantiere Base
- Strada Secondaria
- Strada Comunale
- Strada ad uso agricolo
- Accesso ad Edifici

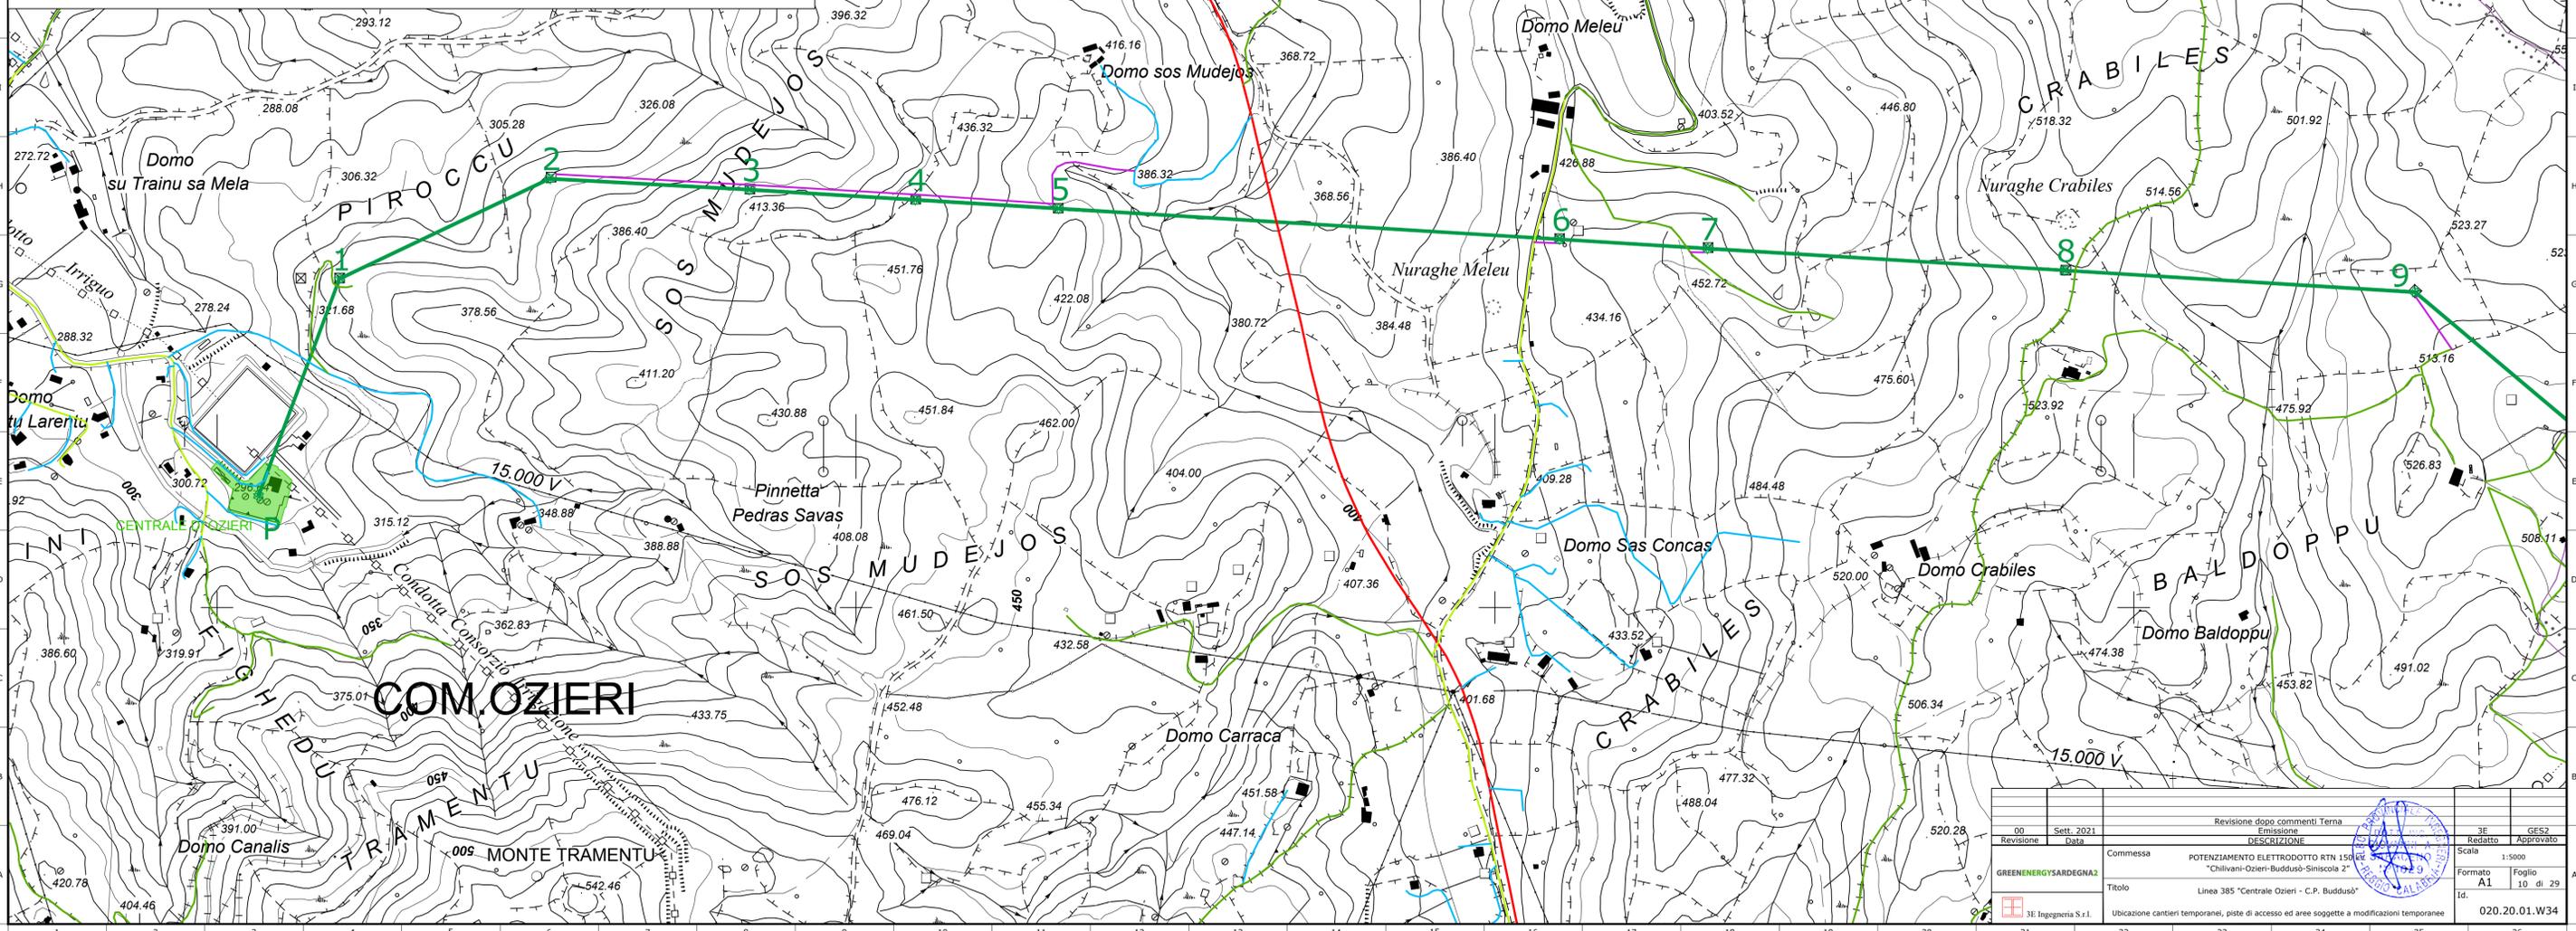

	00	Sett. 2021	Revisione dopo commenti Terna				
	Revisione	Data	Emissione DISCIPLINARE				
	Commissa			POTENZIAMENTO ELETTRODOTTO RTN 150kV "Chilivani-Ozieri-Buddusò-Siniscola 2"		Scala 1:5000	
	Titolo			Linea 385 "Centrale Ozieri - C.P. Buddusò"		Formato A1 Foglio 10 di 29	
	Id.			3E Ingegneria S.r.l. Ubicazione cantieri temporanei, piste di accesso ad aree soggette a modificazioni temporanee		020.20.01.W34	


Legenda

- Esistente - Elettrodotto aereo a 150kV - Linea 385 "Centrale Ozieri - C.P. Buddusù"
- XX Progetto - Nuova Realizzazione - Posizione e numero nuovo sostegno
- XX Posizione e numero sostegno esistente - da riutilizzare
- XX Progetto - Demolizioni - Posizione e numero sostegno da demolire
- Confini Amministrativi - Comuni

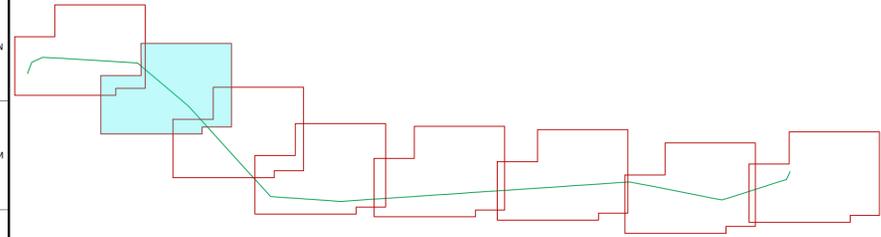

Viabilità e Cantiere

- Strada primaria
- Strada Secondaria
- Strada Comunale
- Strada ad uso agricolo
- Accesso ad Edifici
- Nuova Viabilità di accesso
- Cantiere Base

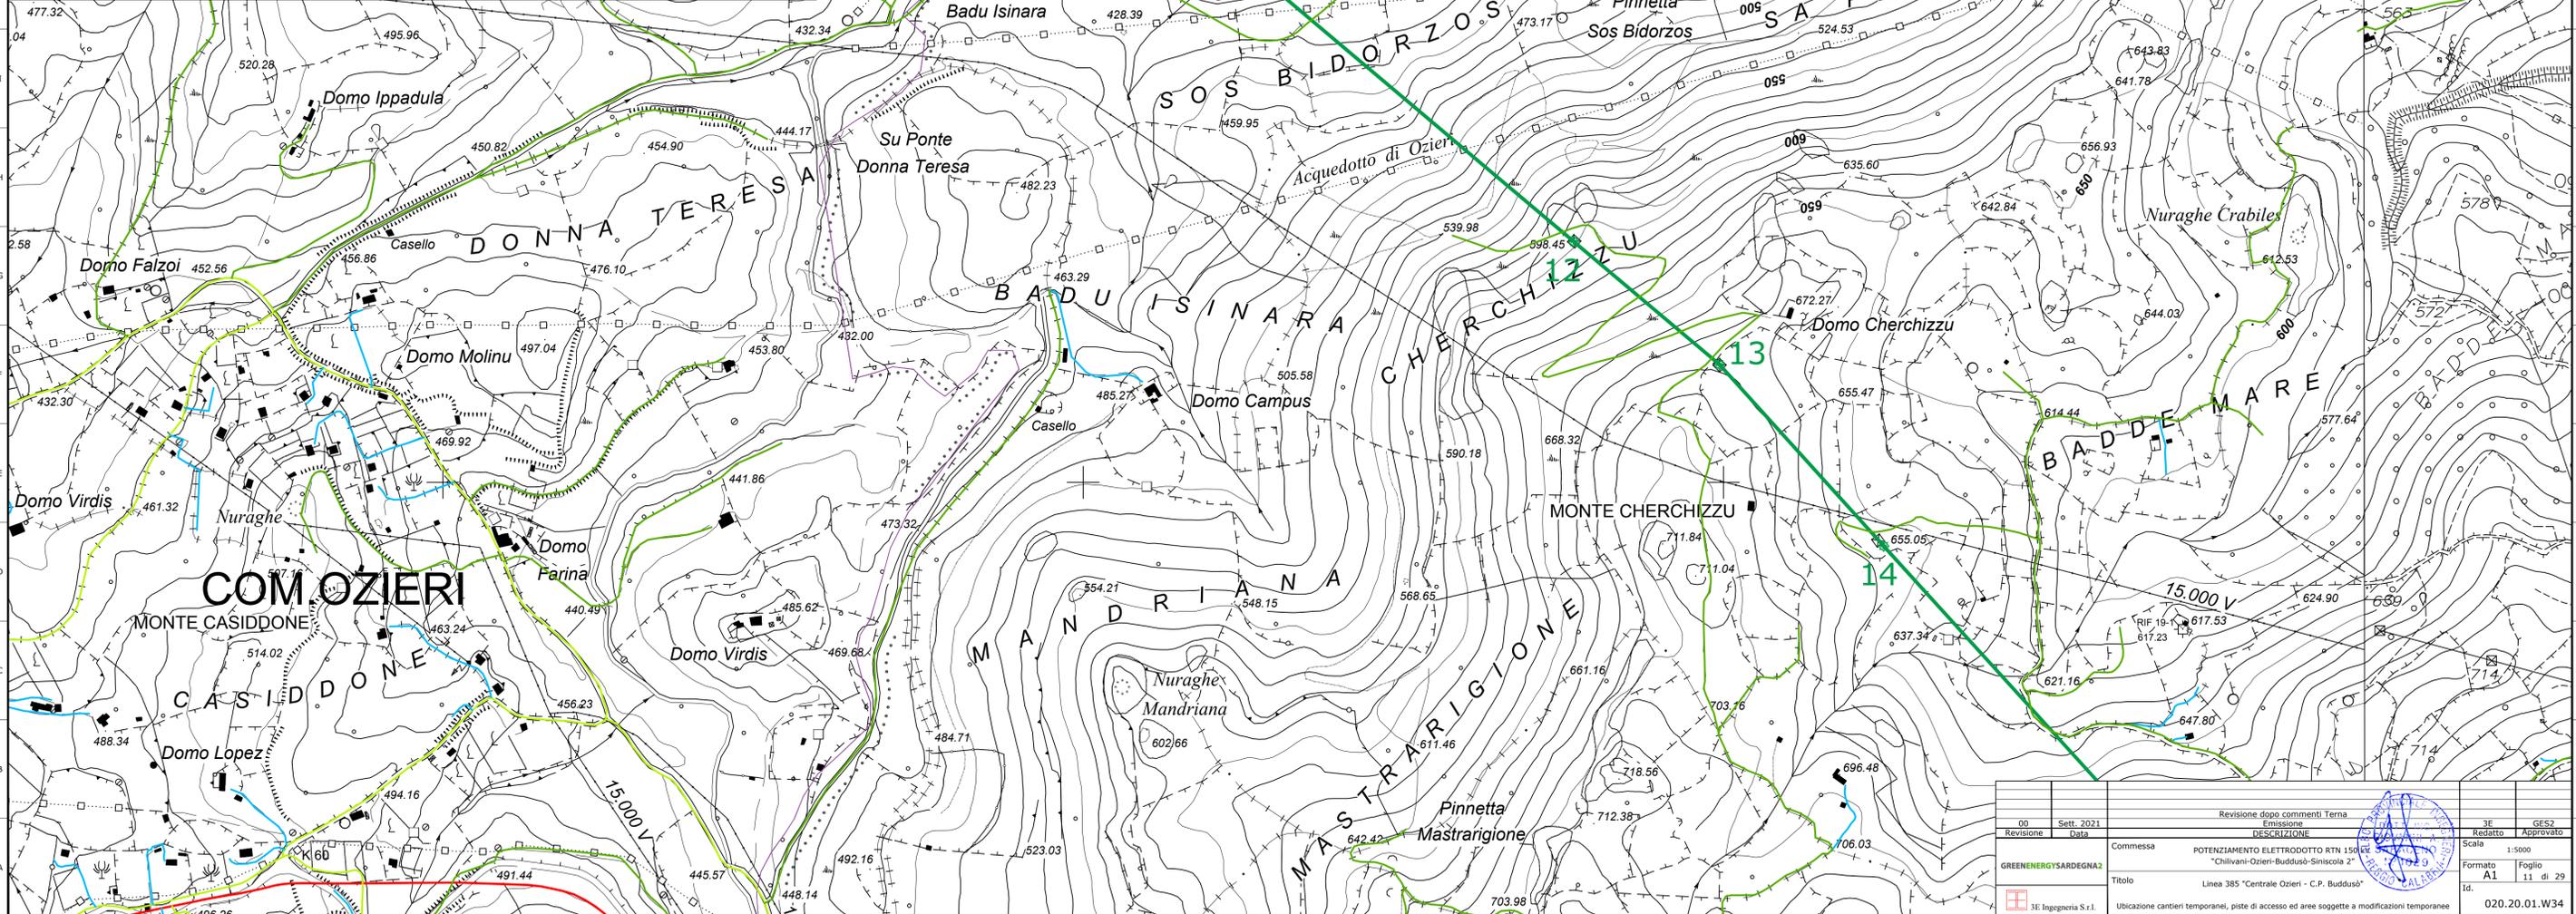



00	Sett. 2021	Revisione dopo commenti Terna	3F	GES2
Revisione	Data	Emissione	Redatto	Approvato
GREENENERGYSARDEGNA2		DISCUSSIONE	Scala 1:5000	
Commissa		POTENZIAMENTO ELETTRODOTTO RTN 150KV "Chilivani-Ozieri-Buddusù-Sincola 2"	Formato A1	
Titolo		Linea 385 "Centrale Ozieri - C.P. Buddusù"	Foglio 11 di 29	
3E Ingegneria S.r.l.		Ubicazione cantieri temporanei, piste di accesso ed aree soggette a modificazioni temporanee	Id. 020.20.01.W34	

Legenda

- Esistente - Elettrودotto aereo a 150kV - Linea 385 "Centrale Ozieri - C.P. Buddusò"
- XX Progetto - Nuova Realizzazione - Posizione e numero nuovo sostegno
- XX Posizione e numero sostegno esistente - da riutilizzare
- XX Progetto - Demolizioni - Posizione e numero sostegno da demolire
- Confini Amministrativi - Comuni

Viabilità e Cantiere

- Strada primaria
- Strada Secondaria
- Strada Comunale
- Strada ad uso agricolo
- Accesso ad Edifici
- Nuova Viabilità di accesso
- Cantiere Base

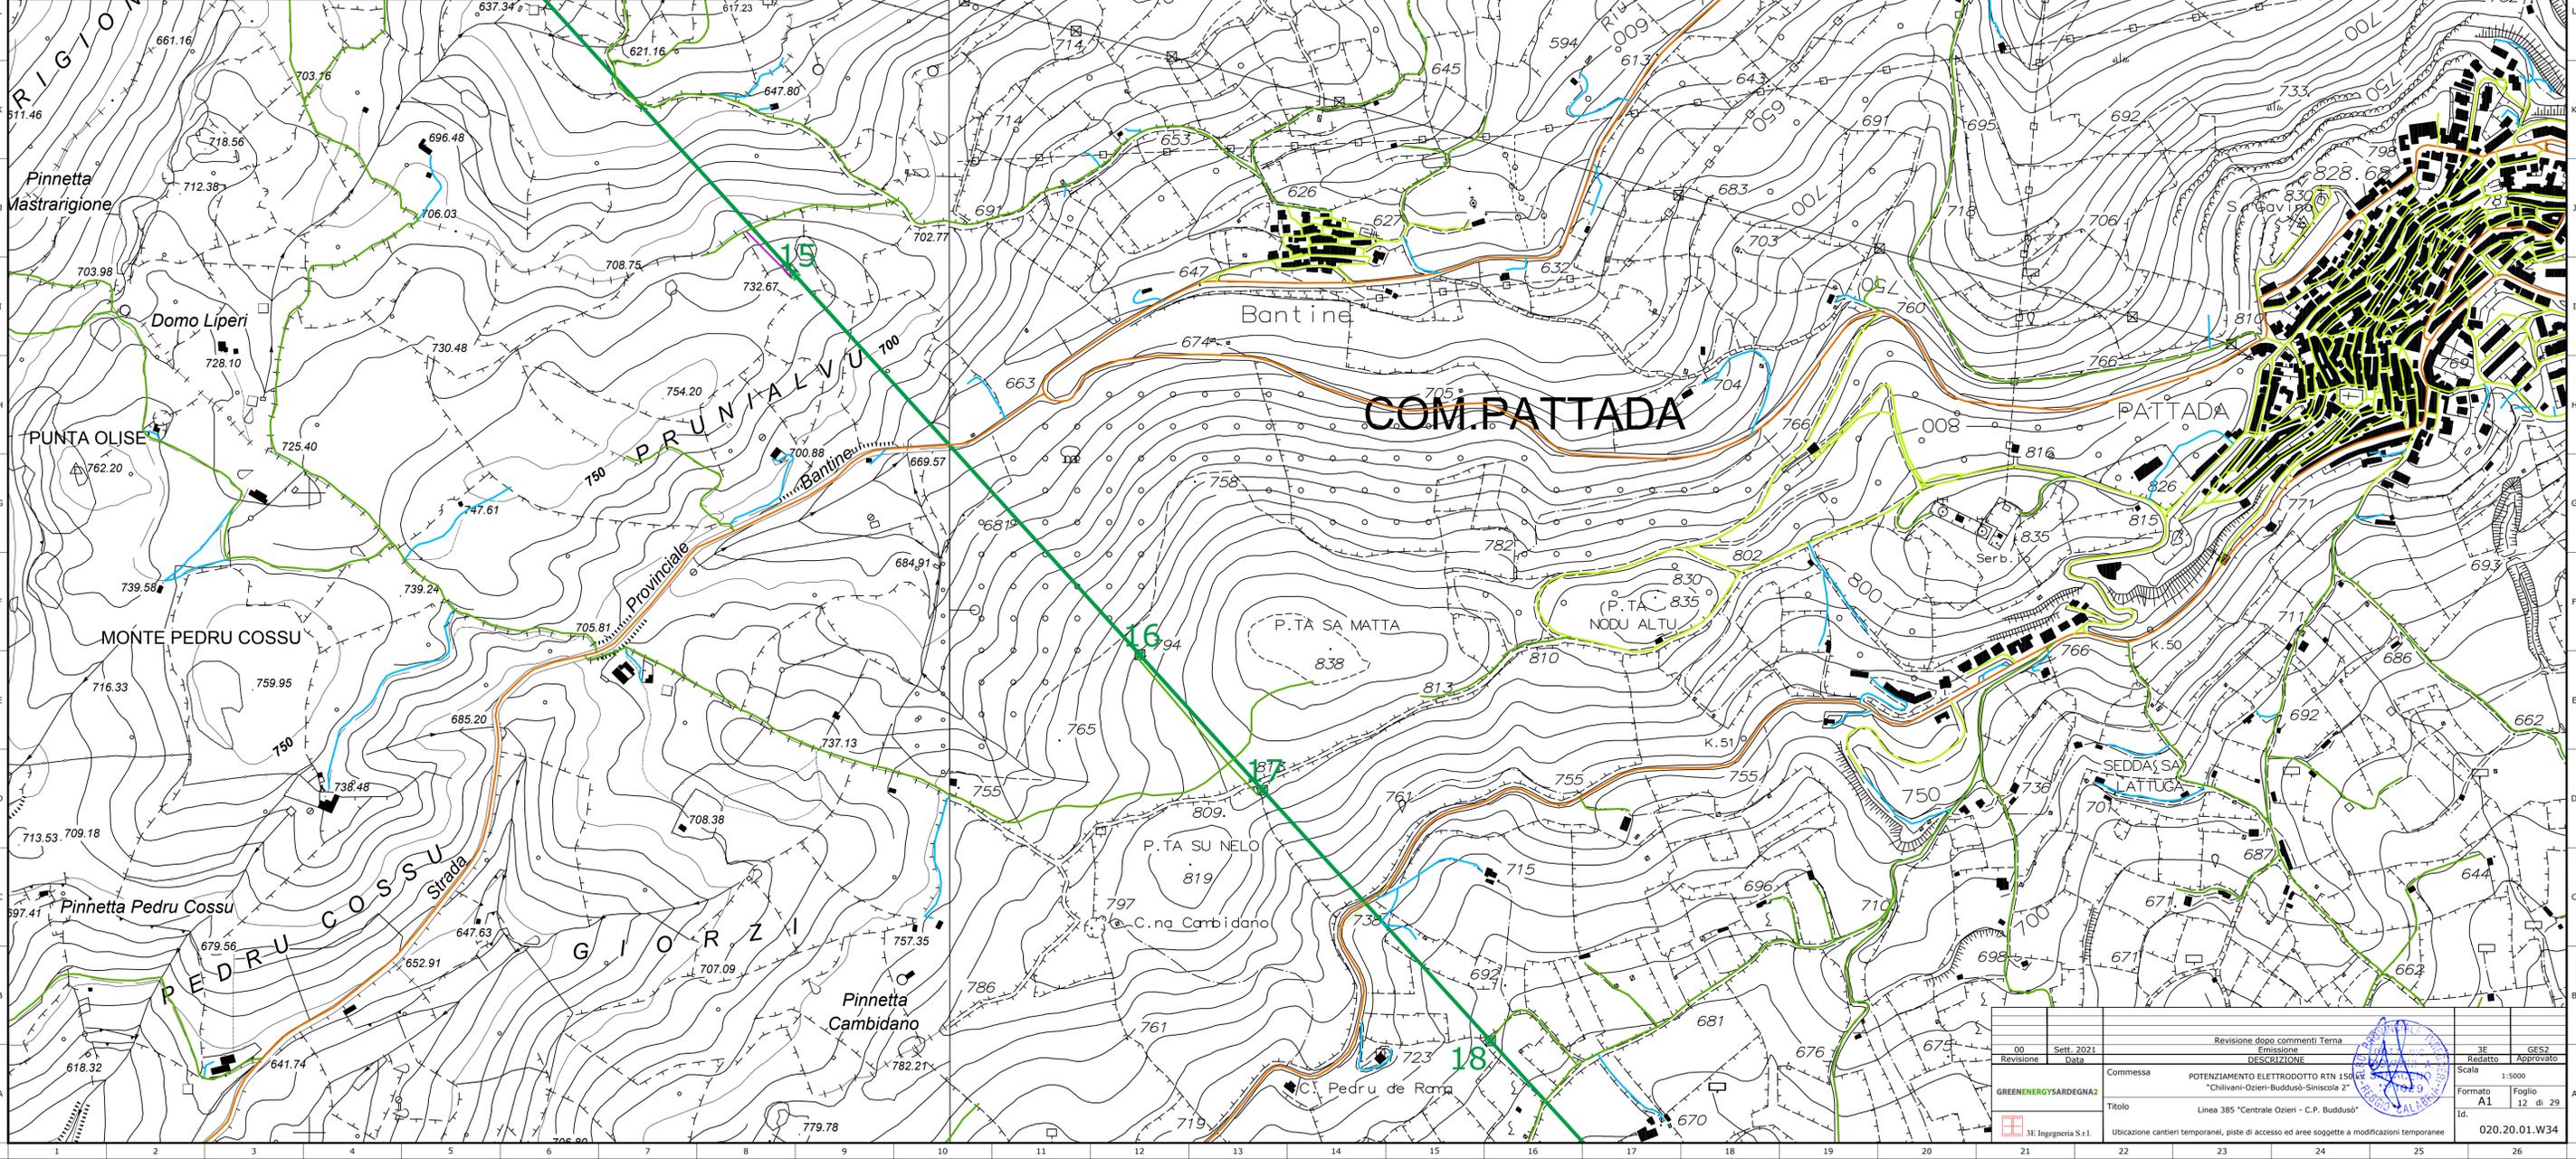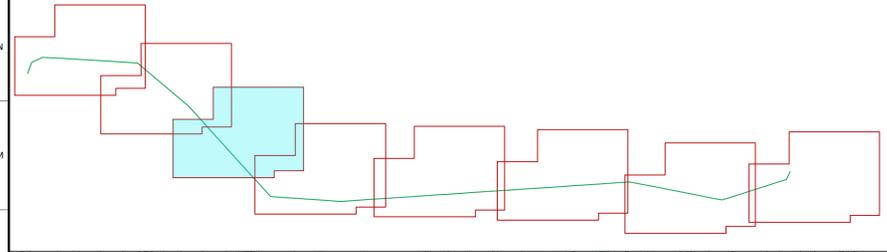



00	Sett. 2021	Revisione dopo commenti Terna	3F	GES2
Revisione	Data	Emissione DISCUSSIONE	Redatto	Approvato
Commissa		POTENZIAMENTO ELETTRODOTTO RTN 150kV "Chilivani-Ozieri-Buddusò-Siniscola 2"	Scala 1:5000	
Titolo		Linea 385 "Centrale Ozieri - C.P. Buddusò"	Formato A1 Foglio 12 di 29	
3E Ingegneria S.r.l.		Utilizzazione cantieri temporanei, piste di accesso ed aree soggette a modificazioni temporanee		Id. 020.20.01.W34

Legenda

- Esistente - Elettrodotto aereo a 150kV - Linea 385 "Centrale Ozieri - C.P. Buddusò"
- XX Progetto - Nuova Realizzazione - Posizione e numero nuovo sostegno
- XX Posizione e numero sostegno esistente - da riutilizzare
- XX Progetto - Demolizioni - Posizione e numero sostegno da demolire
- Confini Amministrativi - Comuni

Viabilità e Cantiere


- Strada primaria
- Strada Secondaria
- Strada Comunale
- Strada ad uso agricolo
- Accesso ad Edifici
- Nuova Viabilità di accesso
- Cantiere Base

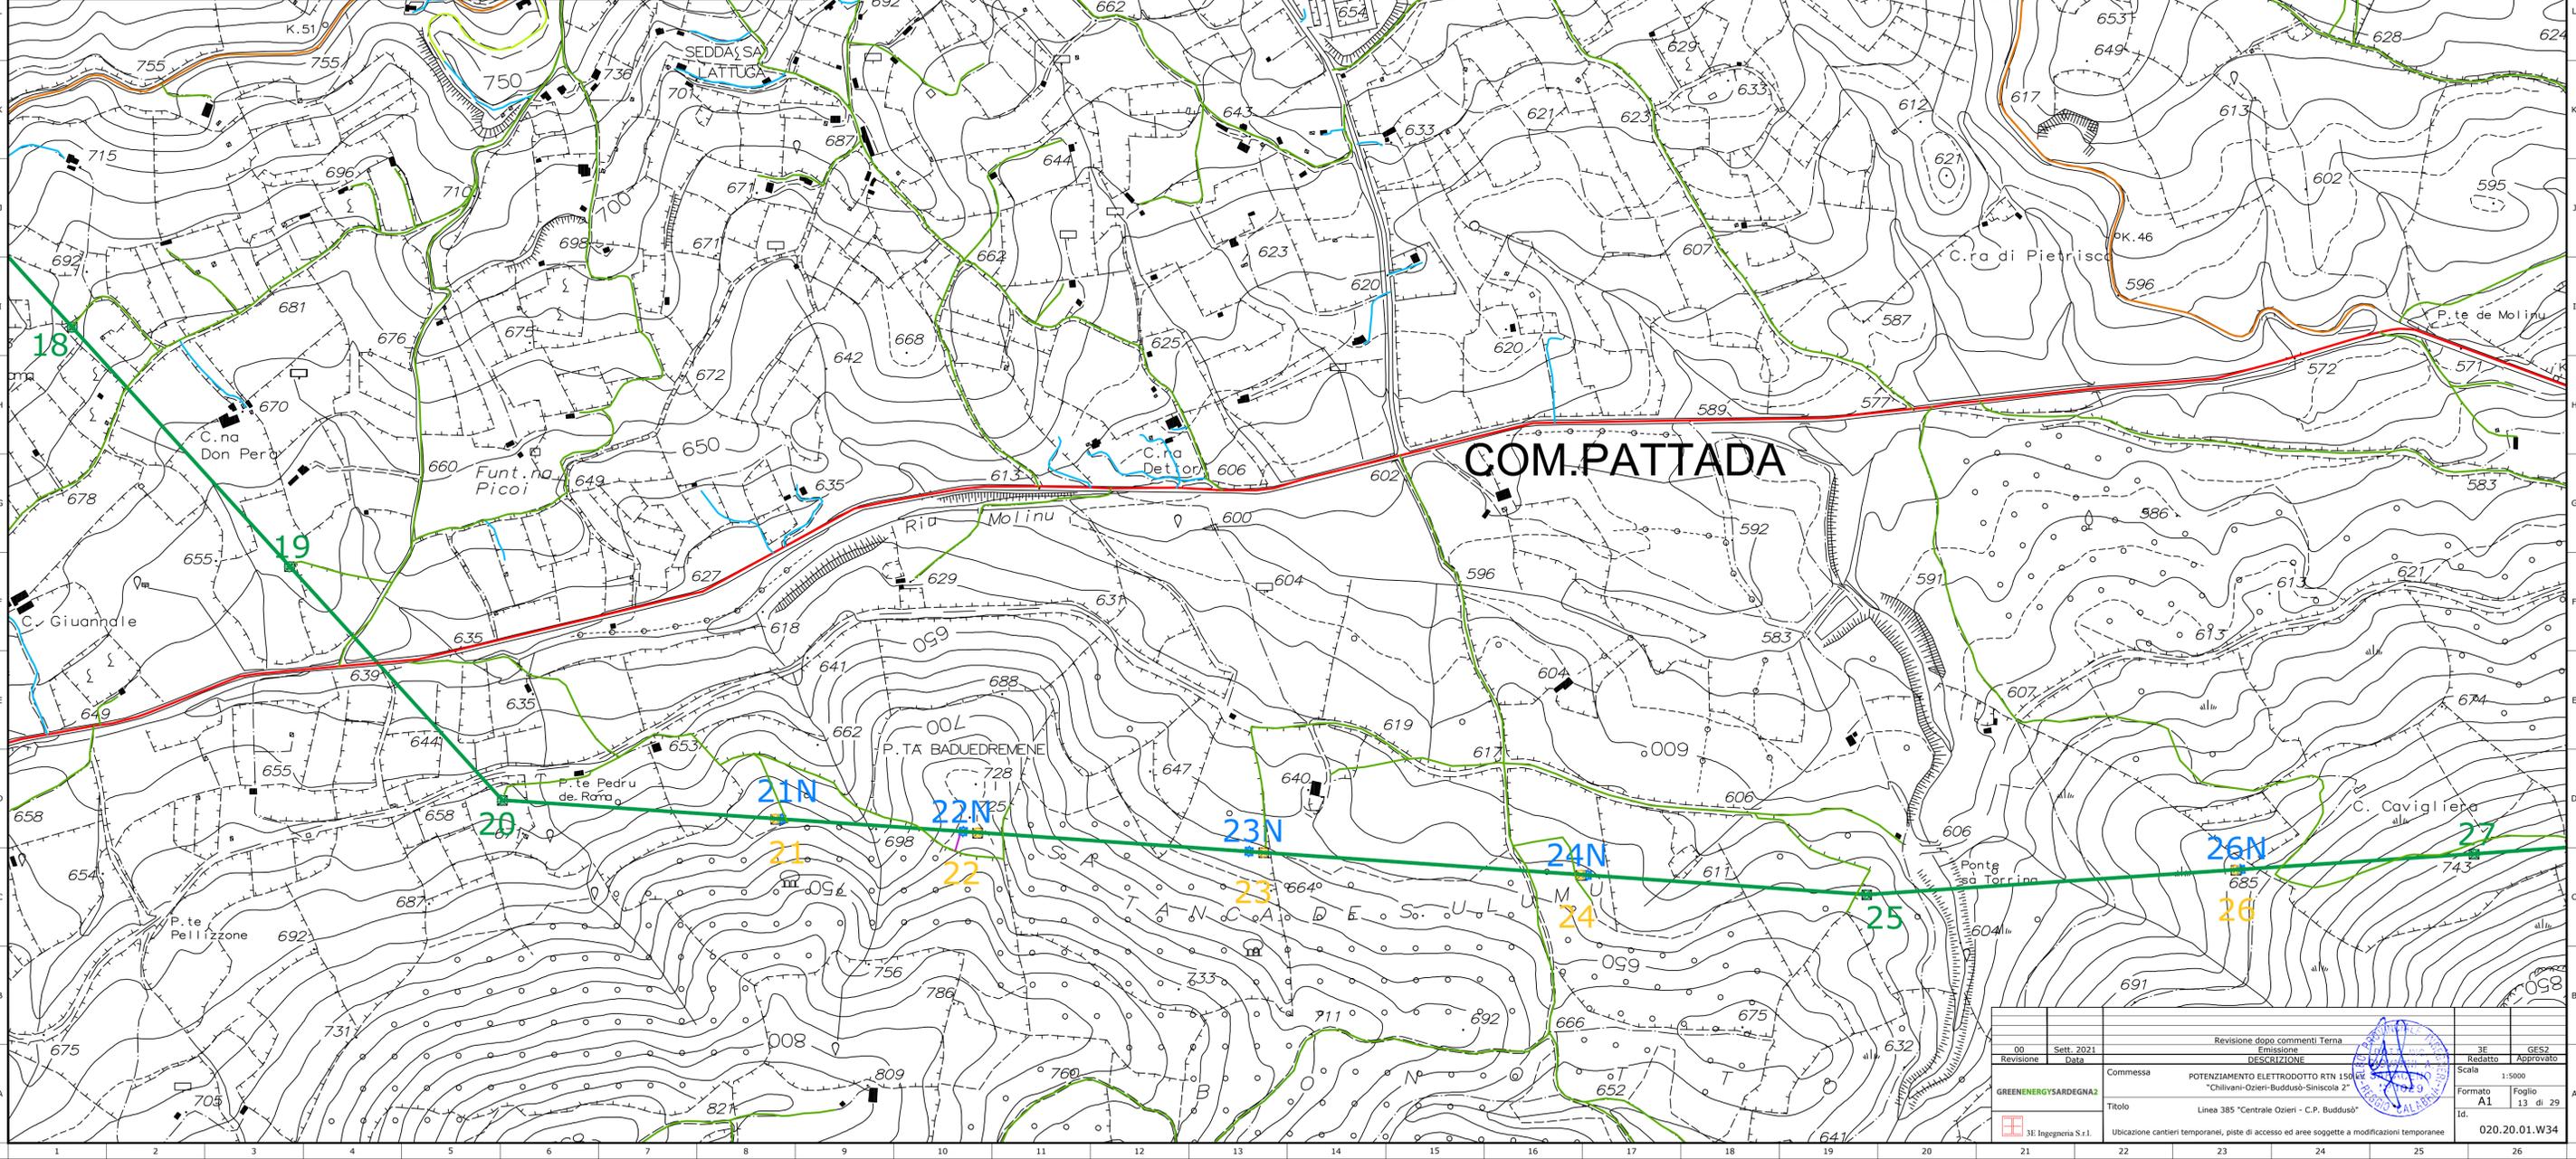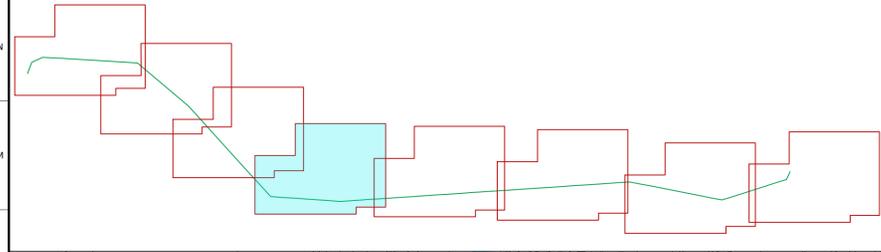

00	Sett. 2021	Revisione dopo commenti Terna	JE	GES2
Revisione	Data	Emissione	Redatto	Approvato
		DESCRIZIONE		
Commissa		POTENZIAMENTO ELETTRODOTTO RTN 150KV "Chilivani-Ozieri-Buddusò-Sinisola 2"	Scala 1:5000	
Titolo		Linea 385 "Centrale Ozieri - C.P. Buddusò"	Formato A1 Foglio 13 di 29	
3E Ingegneria S.r.l.		Ubicazione cantieri temporanei, piste di accesso ed aree soggette a modificazioni temporanee	020.20.01.W34	


Legenda

-  Esistente - Elettrodotto aereo a 150kV - Linea 385 "Centrale Ozieri - C.P. Buddusò"
-  Progetto - Nuova Realizzazione - Posizione e numero nuovo sostegno
-  Posizione e numero sostegno esistente - da riutilizzare
-  Progetto - Demolizioni - Posizione e numero sostegno da demolire
-  Confini Amministrativi - Comuni

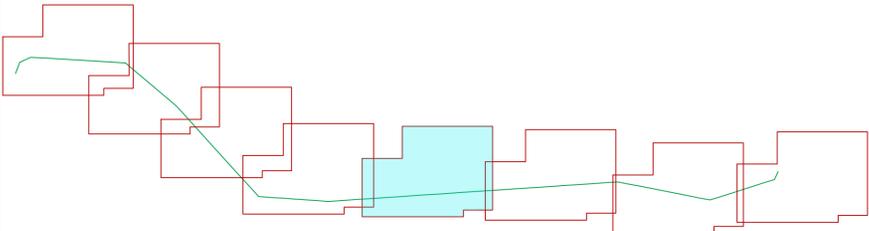

Viabilità e Cantiere

-  Strada primaria
-  Strada Secondaria
-  Strada Comunale
-  Strada ad uso agricolo
-  Accesso ad Edifici
-  Nuova Viabilità di accesso
-  Cantiere Base

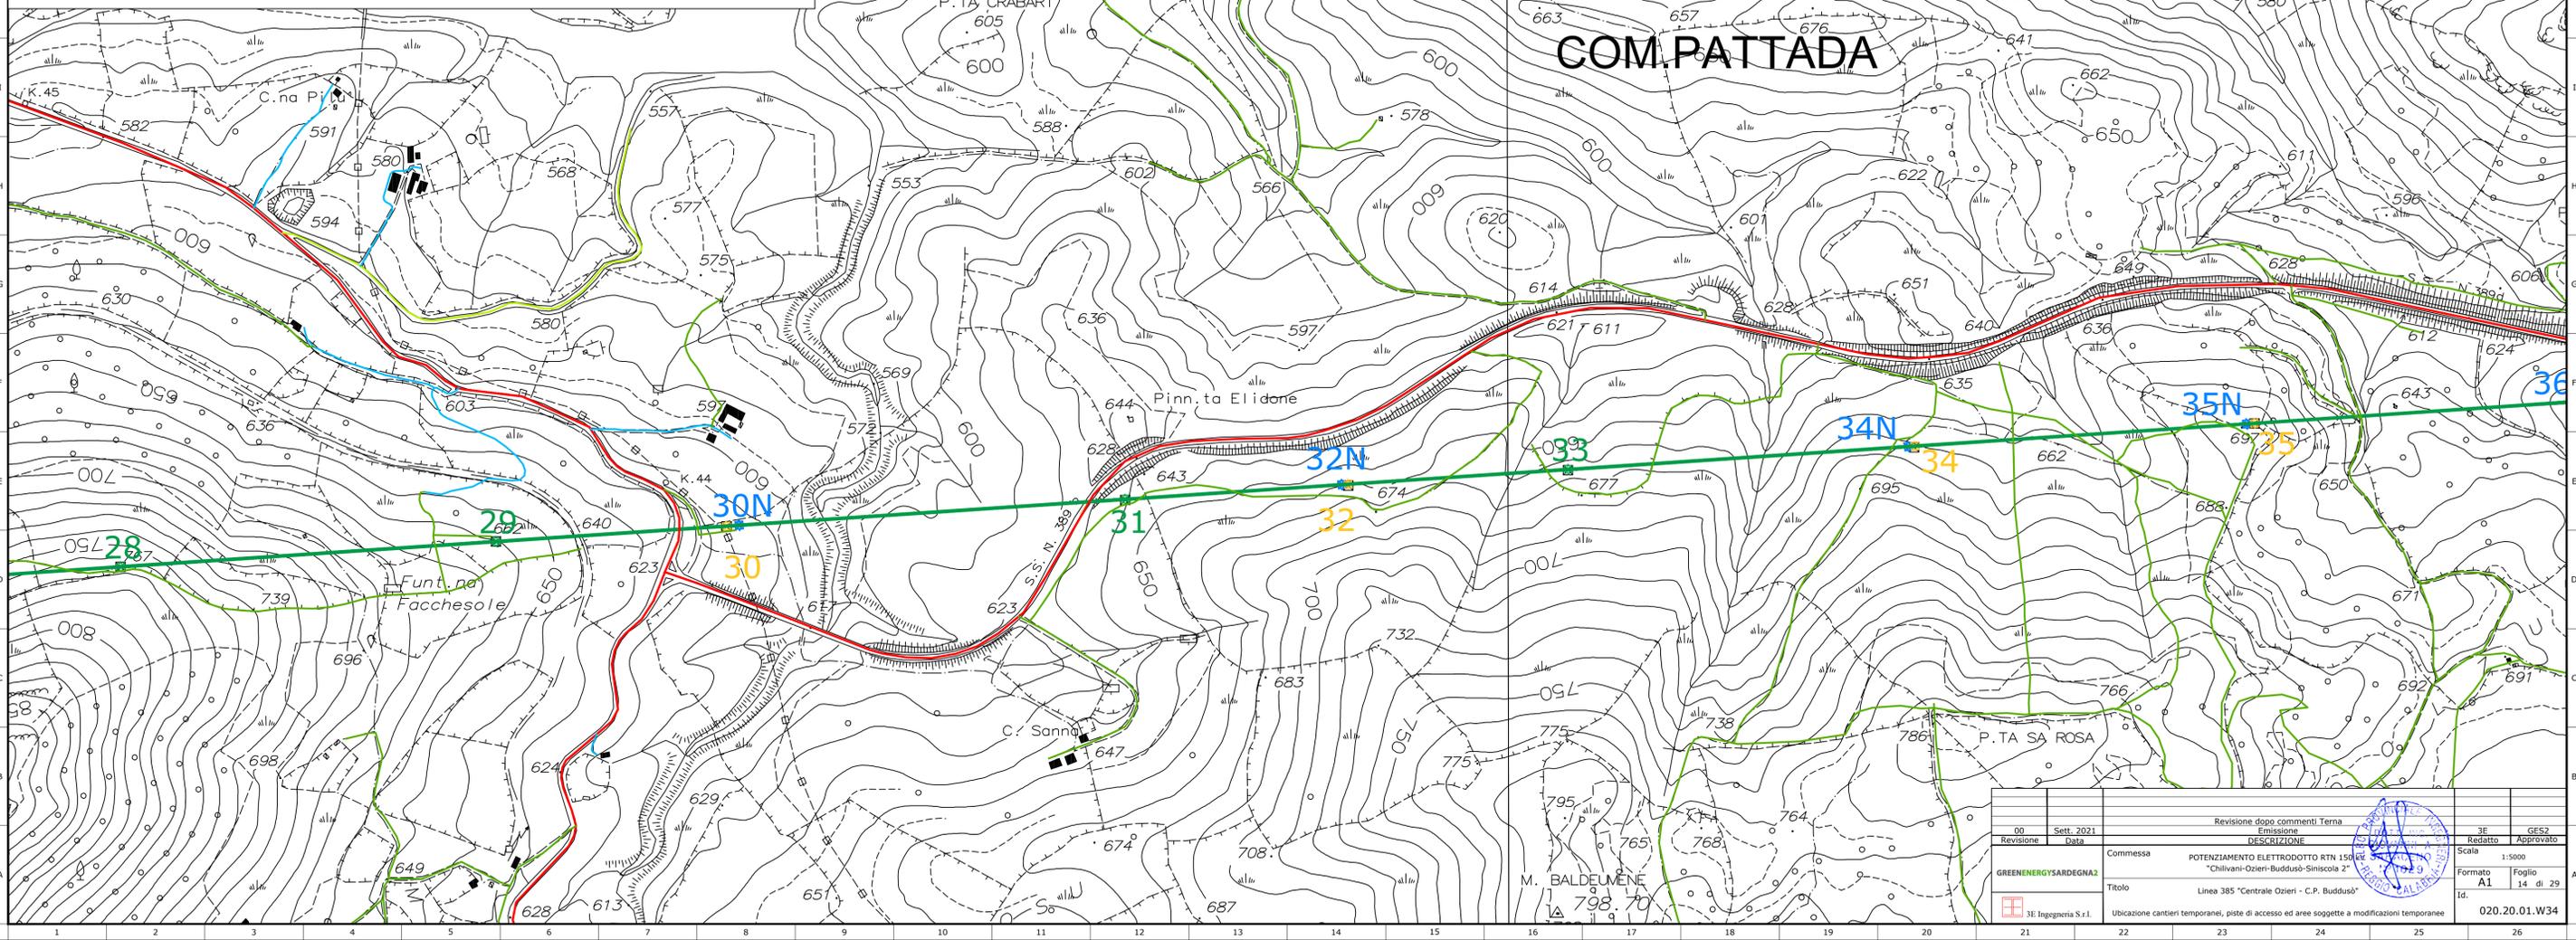



00		Sett. 2021		Revisione dopo commenti Terna		JE		GES2	
Revisione	Data	Emissione		DISCUSSIONE		Redatto		Approvato	
GREENENERGYSARDEGNA2		Commissa		POTENZIAMENTO ELETTRODOTTO RTN 150KV "Chilivani-Ozieri-Buddusò-Siniscola 2"		Scala		1:5000	
Titolo		Linea 385 "Centrale Ozieri - C.P. Buddusò"		Formato		A1		Foglio 14 di 29	
3E Ingegneria S.r.l.		Utilizzazione cantieri temporanei, piste di accesso ed aree soggette a modificazioni temporanee		Id.		020.20.01.W34			

Legenda

-  Esistente - Elettrodotto aereo a 150kV - Linea 385 "Centrale Ozieri - C.P. Buddusò"
-  Progetto - Nuova Realizzazione - Posizione e numero nuovo sostegno
-  Posizione e numero sostegno esistente - da riutilizzare
-  Progetto - Demolizioni - Posizione e numero sostegno da demolire
-  Confini Amministrativi - Comuni

Viabilità e Cantiere


 
-  Strada primaria
-  Strada Secondaria
-  Strada Comunale
-  Strada ad uso agricolo
-  Accesso ad Edifici
-  Nuova Viabilità di accesso
-  Cantiere Base

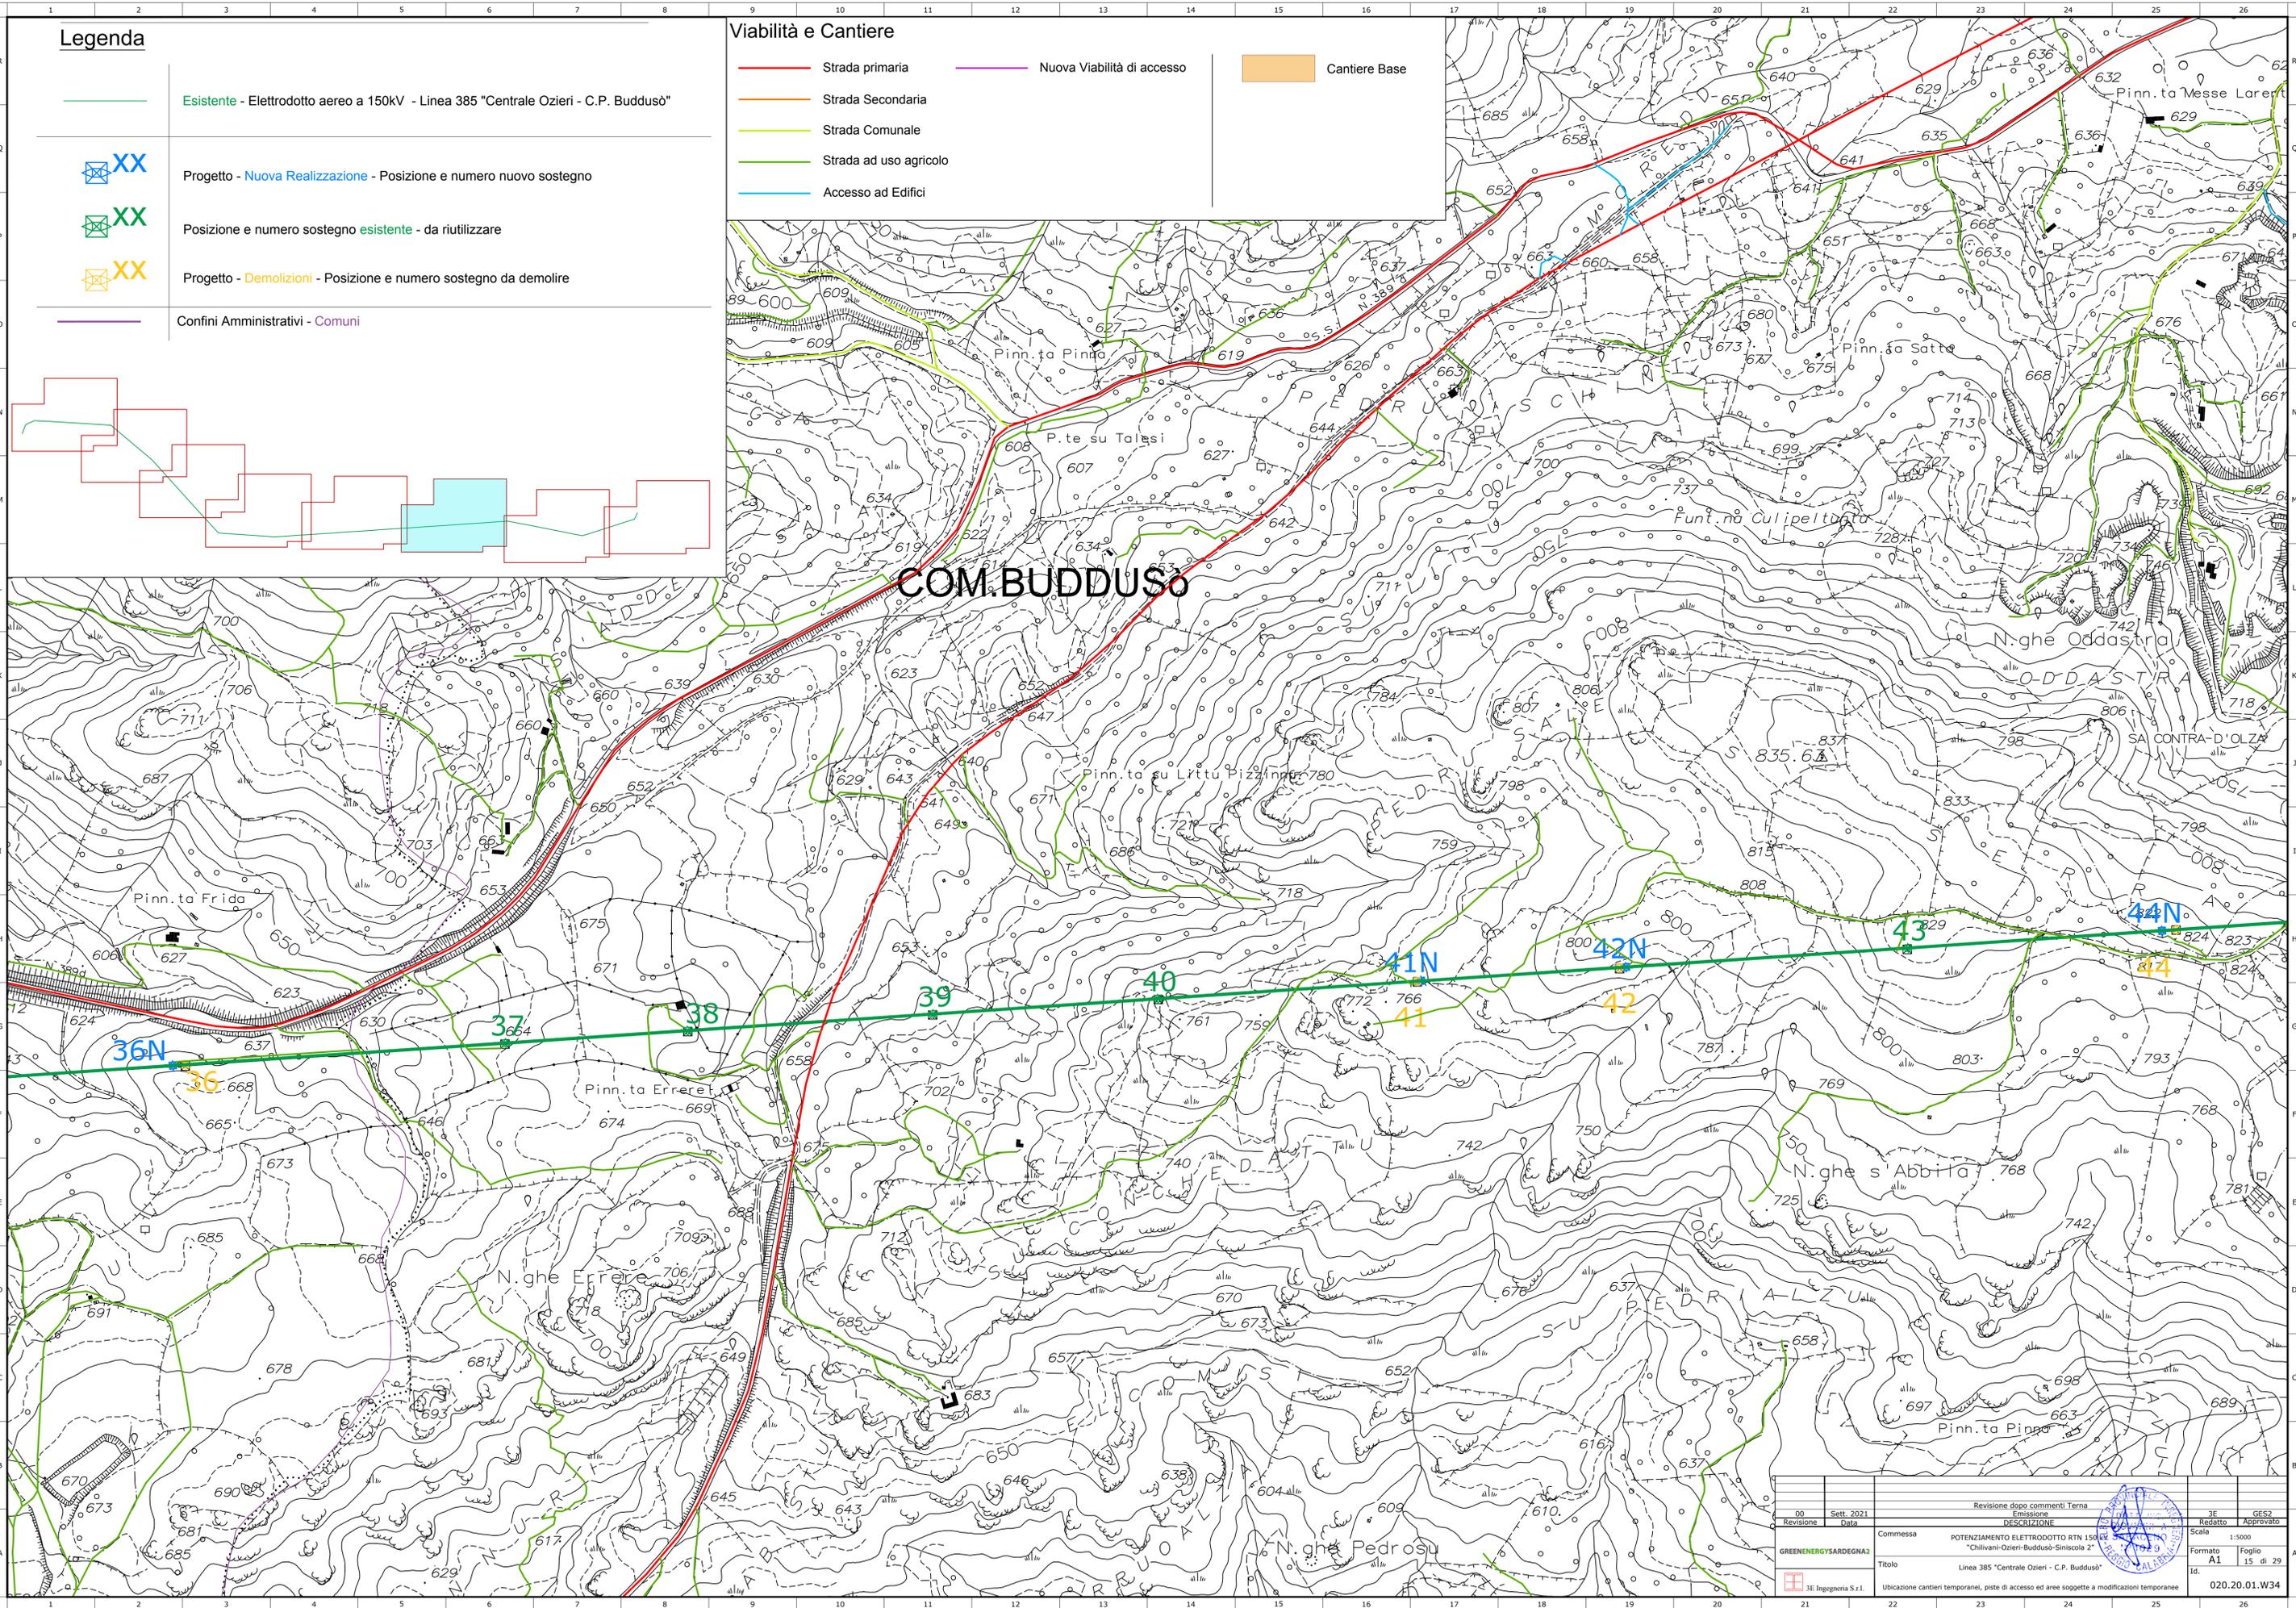

00	Sett. 2021	Revisione dopo commenti Terna	3F	GES2
Revisione	Data	Emissione DISCUSSIONE	Redatto	Approvato
GREENENERGYSARDEGNA2		Commissa	POTENZIAMENTO ELETTRORODOTTO RTN 150kV "Chivani-Ozieri-Buddusò-Siniscola 2"	Scala
		Titolo	Linea 385 "Centrale Ozieri - C.P. Buddusò"	Formato
		Ubicazione cantieri temporanei, piste di accesso ed aree soggette a modificazioni temporanee		1:5000
				A1
				15 di 29
				Id.
				020.20.01.W34

Legenda

- Esistente - Elettrodotto aereo a 150kV - Linea 385 "Centrale Ozieri - C.P. Buddusò"
- XX Progetto - Nuova Realizzazione - Posizione e numero nuovo sostegno
- XX Posizione e numero sostegno esistente - da riutilizzare
- XX Progetto - Demolizioni - Posizione e numero sostegno da demolire
- Confini Amministrativi - Comuni

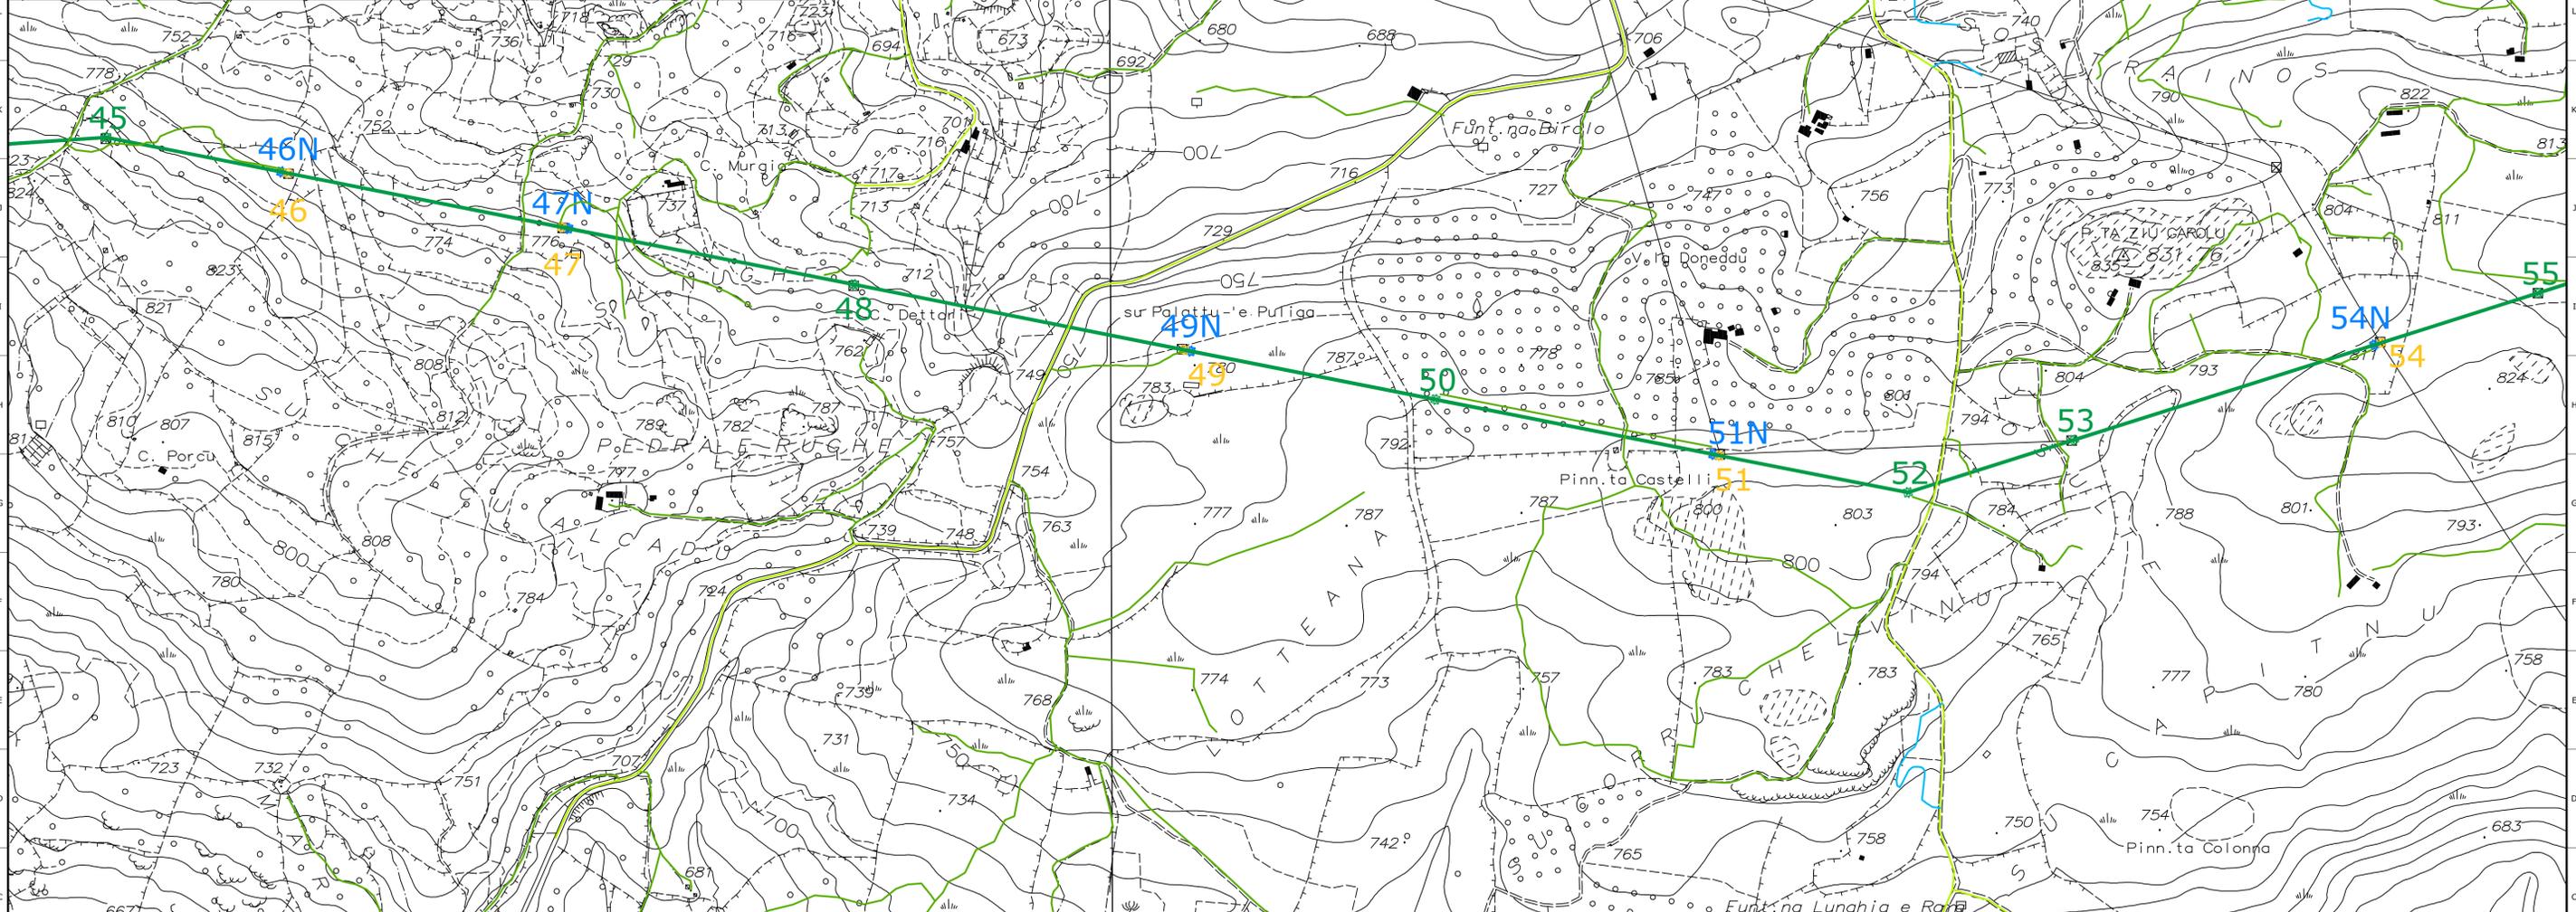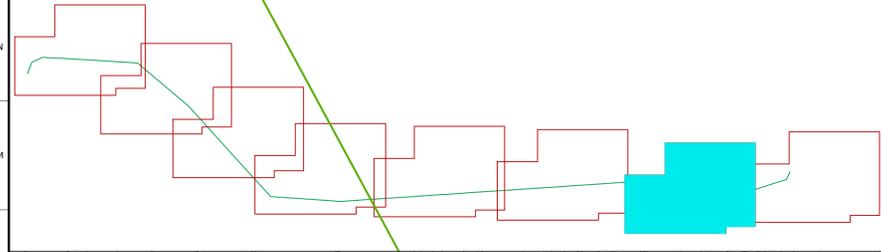

Viabilità e Cantiere



- Strada primaria
- Strada Secondaria
- Strada Comunale
- Strada ad uso agricolo
- Accesso ad Edifici
- Nuova Viabilità di accesso
- Cantiere Base



00	Sett. 2021	Revisione dopo commenti Terna	3E	GES2
Revisione	Data	DESCRIZIONE	Redatto	Approvato
Commissa		POTENZIAMENTO ELETTRODOTTO RTN 150kV "Chilivani-Ozieri-Buddusò-Siniscola 2"	Scala 1:5000	
Titolo		Linea 385 "Centrale Ozieri - C.P. Buddusò"	Formato A1	Foglio 16 di 29
3E Ingegneria S.r.l.		Ubicazione cantieri temporanei, piste di accesso ed aree soggette a modificazioni temporanee	020.20.01.W34	

Legenda

-  Esistente - Elettrodotto aereo a 150kV - Linea 385 "Centrale Ozieri - C.P. Buddusò"
-  Progetto - Nuova Realizzazione - Posizione e numero nuovo sostegno
-  Posizione e numero sostegno esistente - da riutilizzare
-  Progetto - Demolizioni - Posizione e numero sostegno da demolire
-  Confini Amministrativi - Comuni

Viabilità e Cantiere

  -  Strada primaria
-  Strada Secondaria
-  Strada Comunale
-  Strada ad uso agricolo
-  Accesso ad Edifici
-  Nuova Viabilità di accesso
-  Cantiere Base

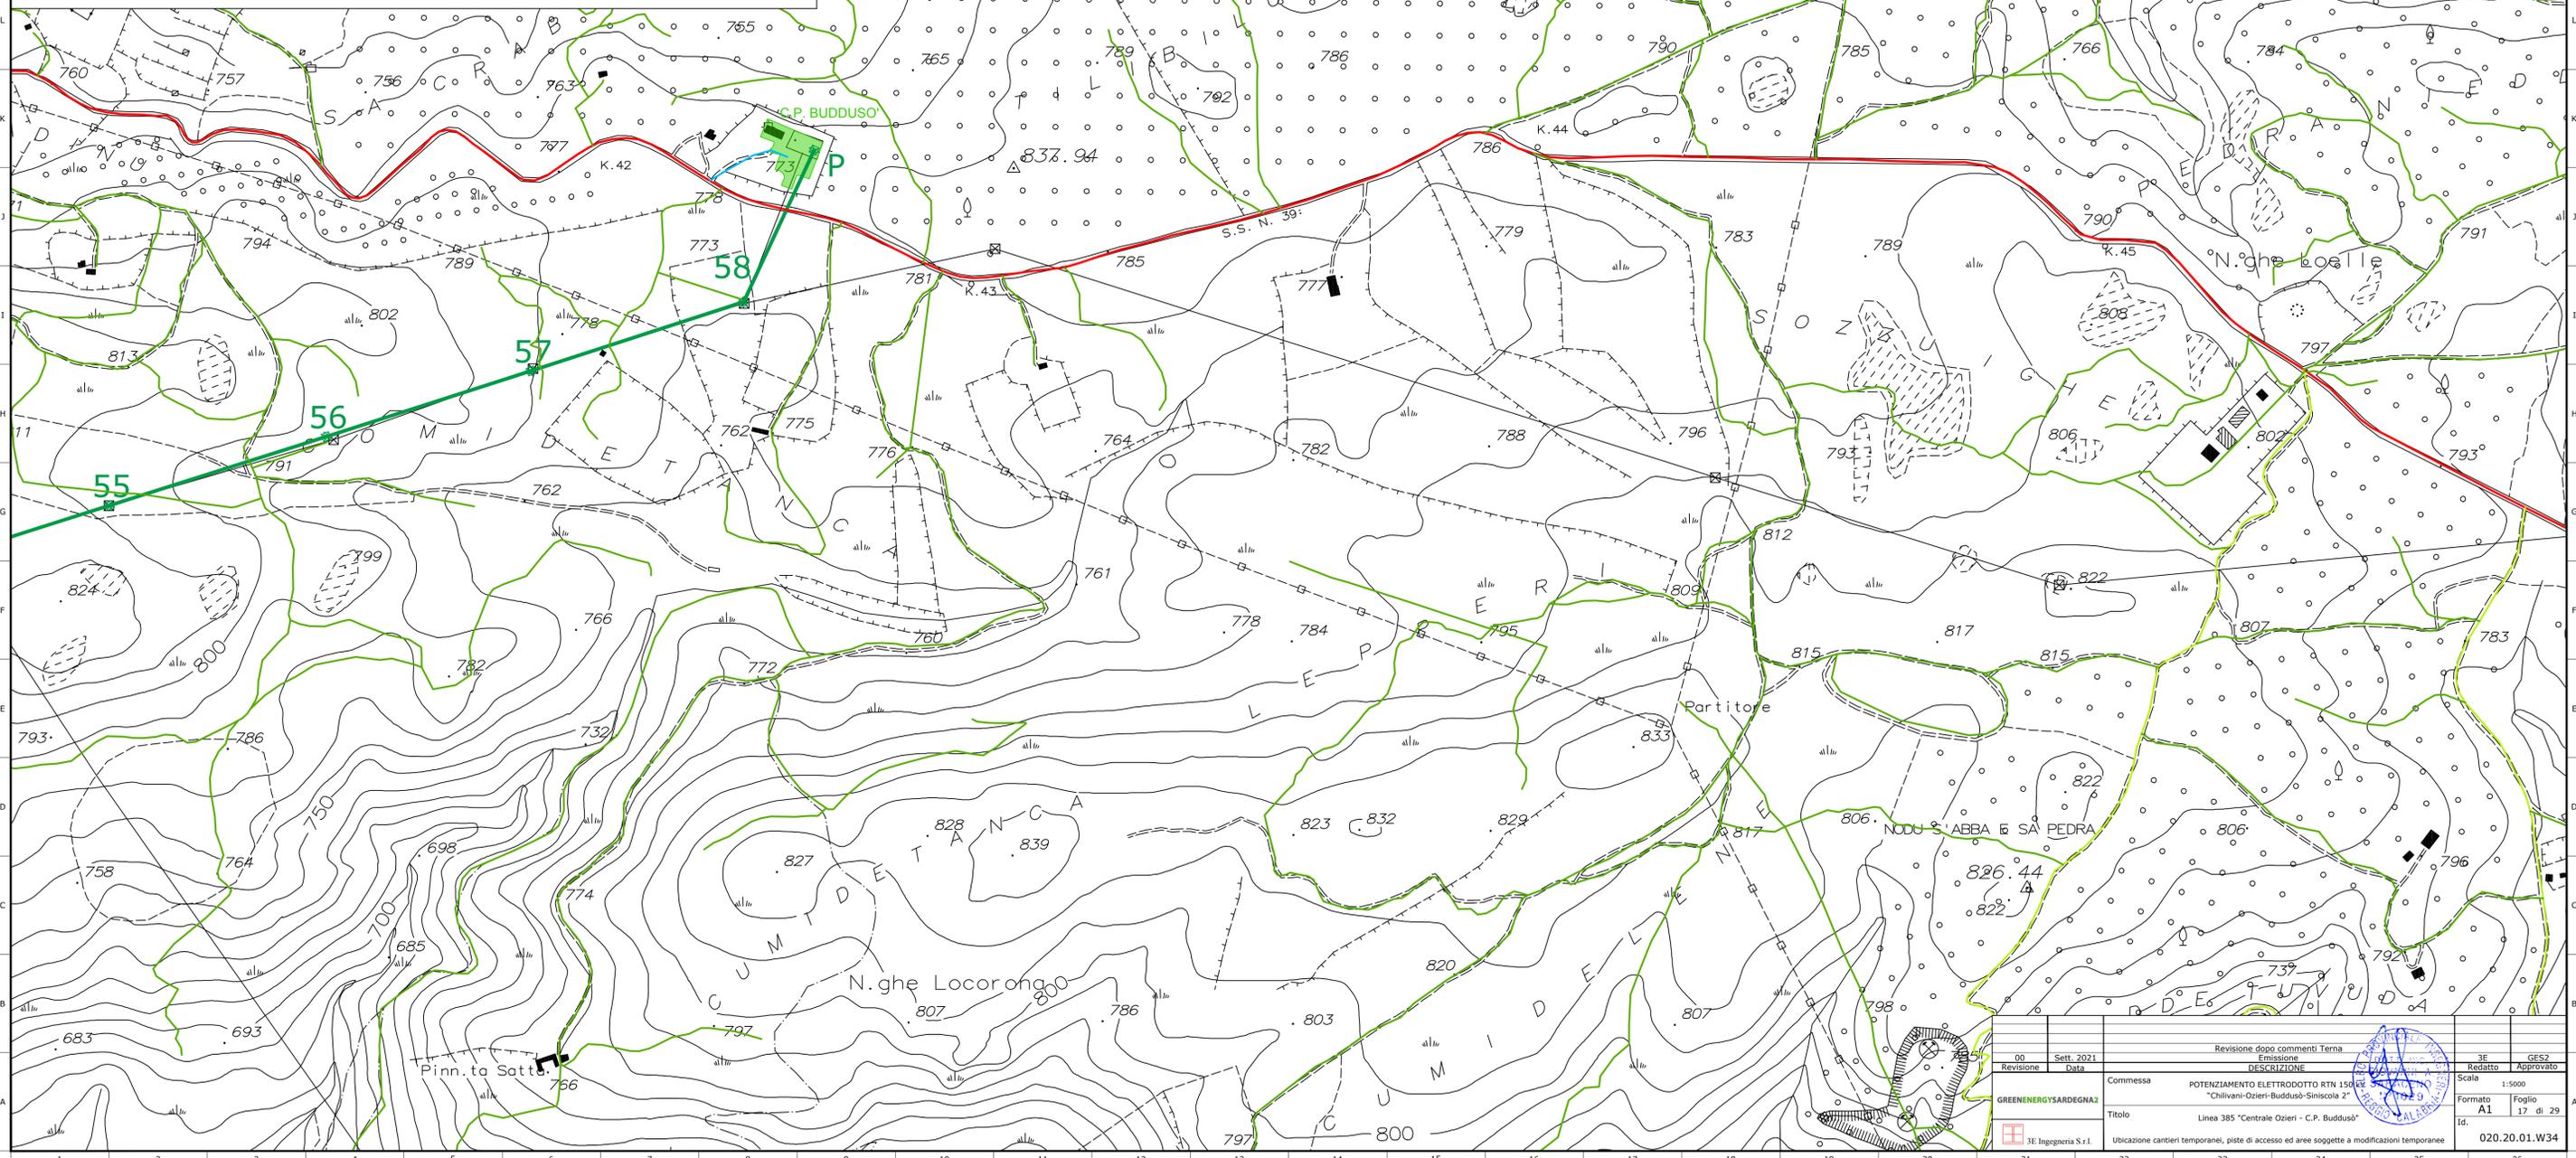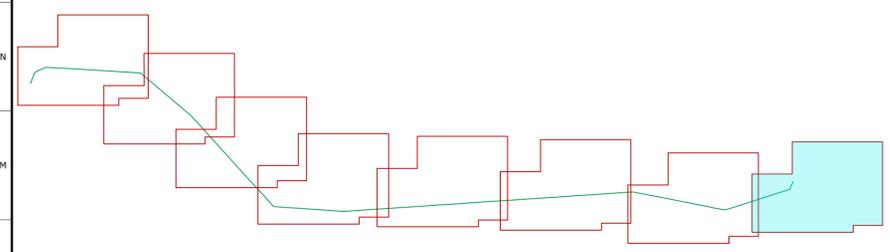

00	Sett. 2021	Revisione dopo commenti Terna	JE	GES2
Revisione	Data	DESCRIZIONE	Redatto	Approvato
Commissa		POTENZIAMENTO ELETTRODOTTO RTN 150KV "Chilivani-Ozieri-Buddusò-Siniscola 2"	Scala 1:5000	
Titolo		Linea 385 "Centrale Ozieri - C.P. Buddusò"	Formato	A1
3E Ingegneria S.r.l.		Ubicazione cantieri temporanei, piste di accesso ed aree soggette a modificazioni temporanee	Foglio	17 di 29
			Id.	020.20.01.W34