

**Legenda**

- Esistente - Elettrodotto aereo a 150KV - Linea 366 "C.P. Budduso - C.P. Siniscola 2"
- Progetto - Nuova Realizzazione - Posizione e numero nuovo sostegno
- Posizione e numero sostegno esistente - da riutilizzare
- Progetto - Demolizioni - Posizione e numero sostegno da demolire
- Confini Amministrativi - Comuni

**Viabilità e Cantiere**

- Strada primaria
- Strada Secondaria
- Strada Comunale
- Strada ad uso agricolo
- Accesso ad Edifici
- Nuova Viabilità di accesso
- Cantiere Base
- Installazione sostegno con utilizzo elicottero

# COM. BUDDUSO


C.P. BUDDUSO

2BIS

6BIS

00	Sett. 2021	Revisione dopo commenti Terna	3E	GES2
Revisione	Data	DESCRIZIONE	Redatto	Approvato
Cliente	Commissa	POTENZIAMENTO ELETTRODOTTO RTN 150 KV "Chilivani-Ozieri-Budduso-Siniscola 2"	Scala	1:5000
GREENENERGYSARDEGNA2	Titolo	Linea 366 "C.P. Budduso - C.P. Siniscola 2"	Formato	A1
3E Ingegneria S.r.l.	Ubicazione cantieri temporanei, piste di accesso ed aree soggette a modificazioni temporanee		Foglio	18 di 29
			Id.	020.20.01.W34



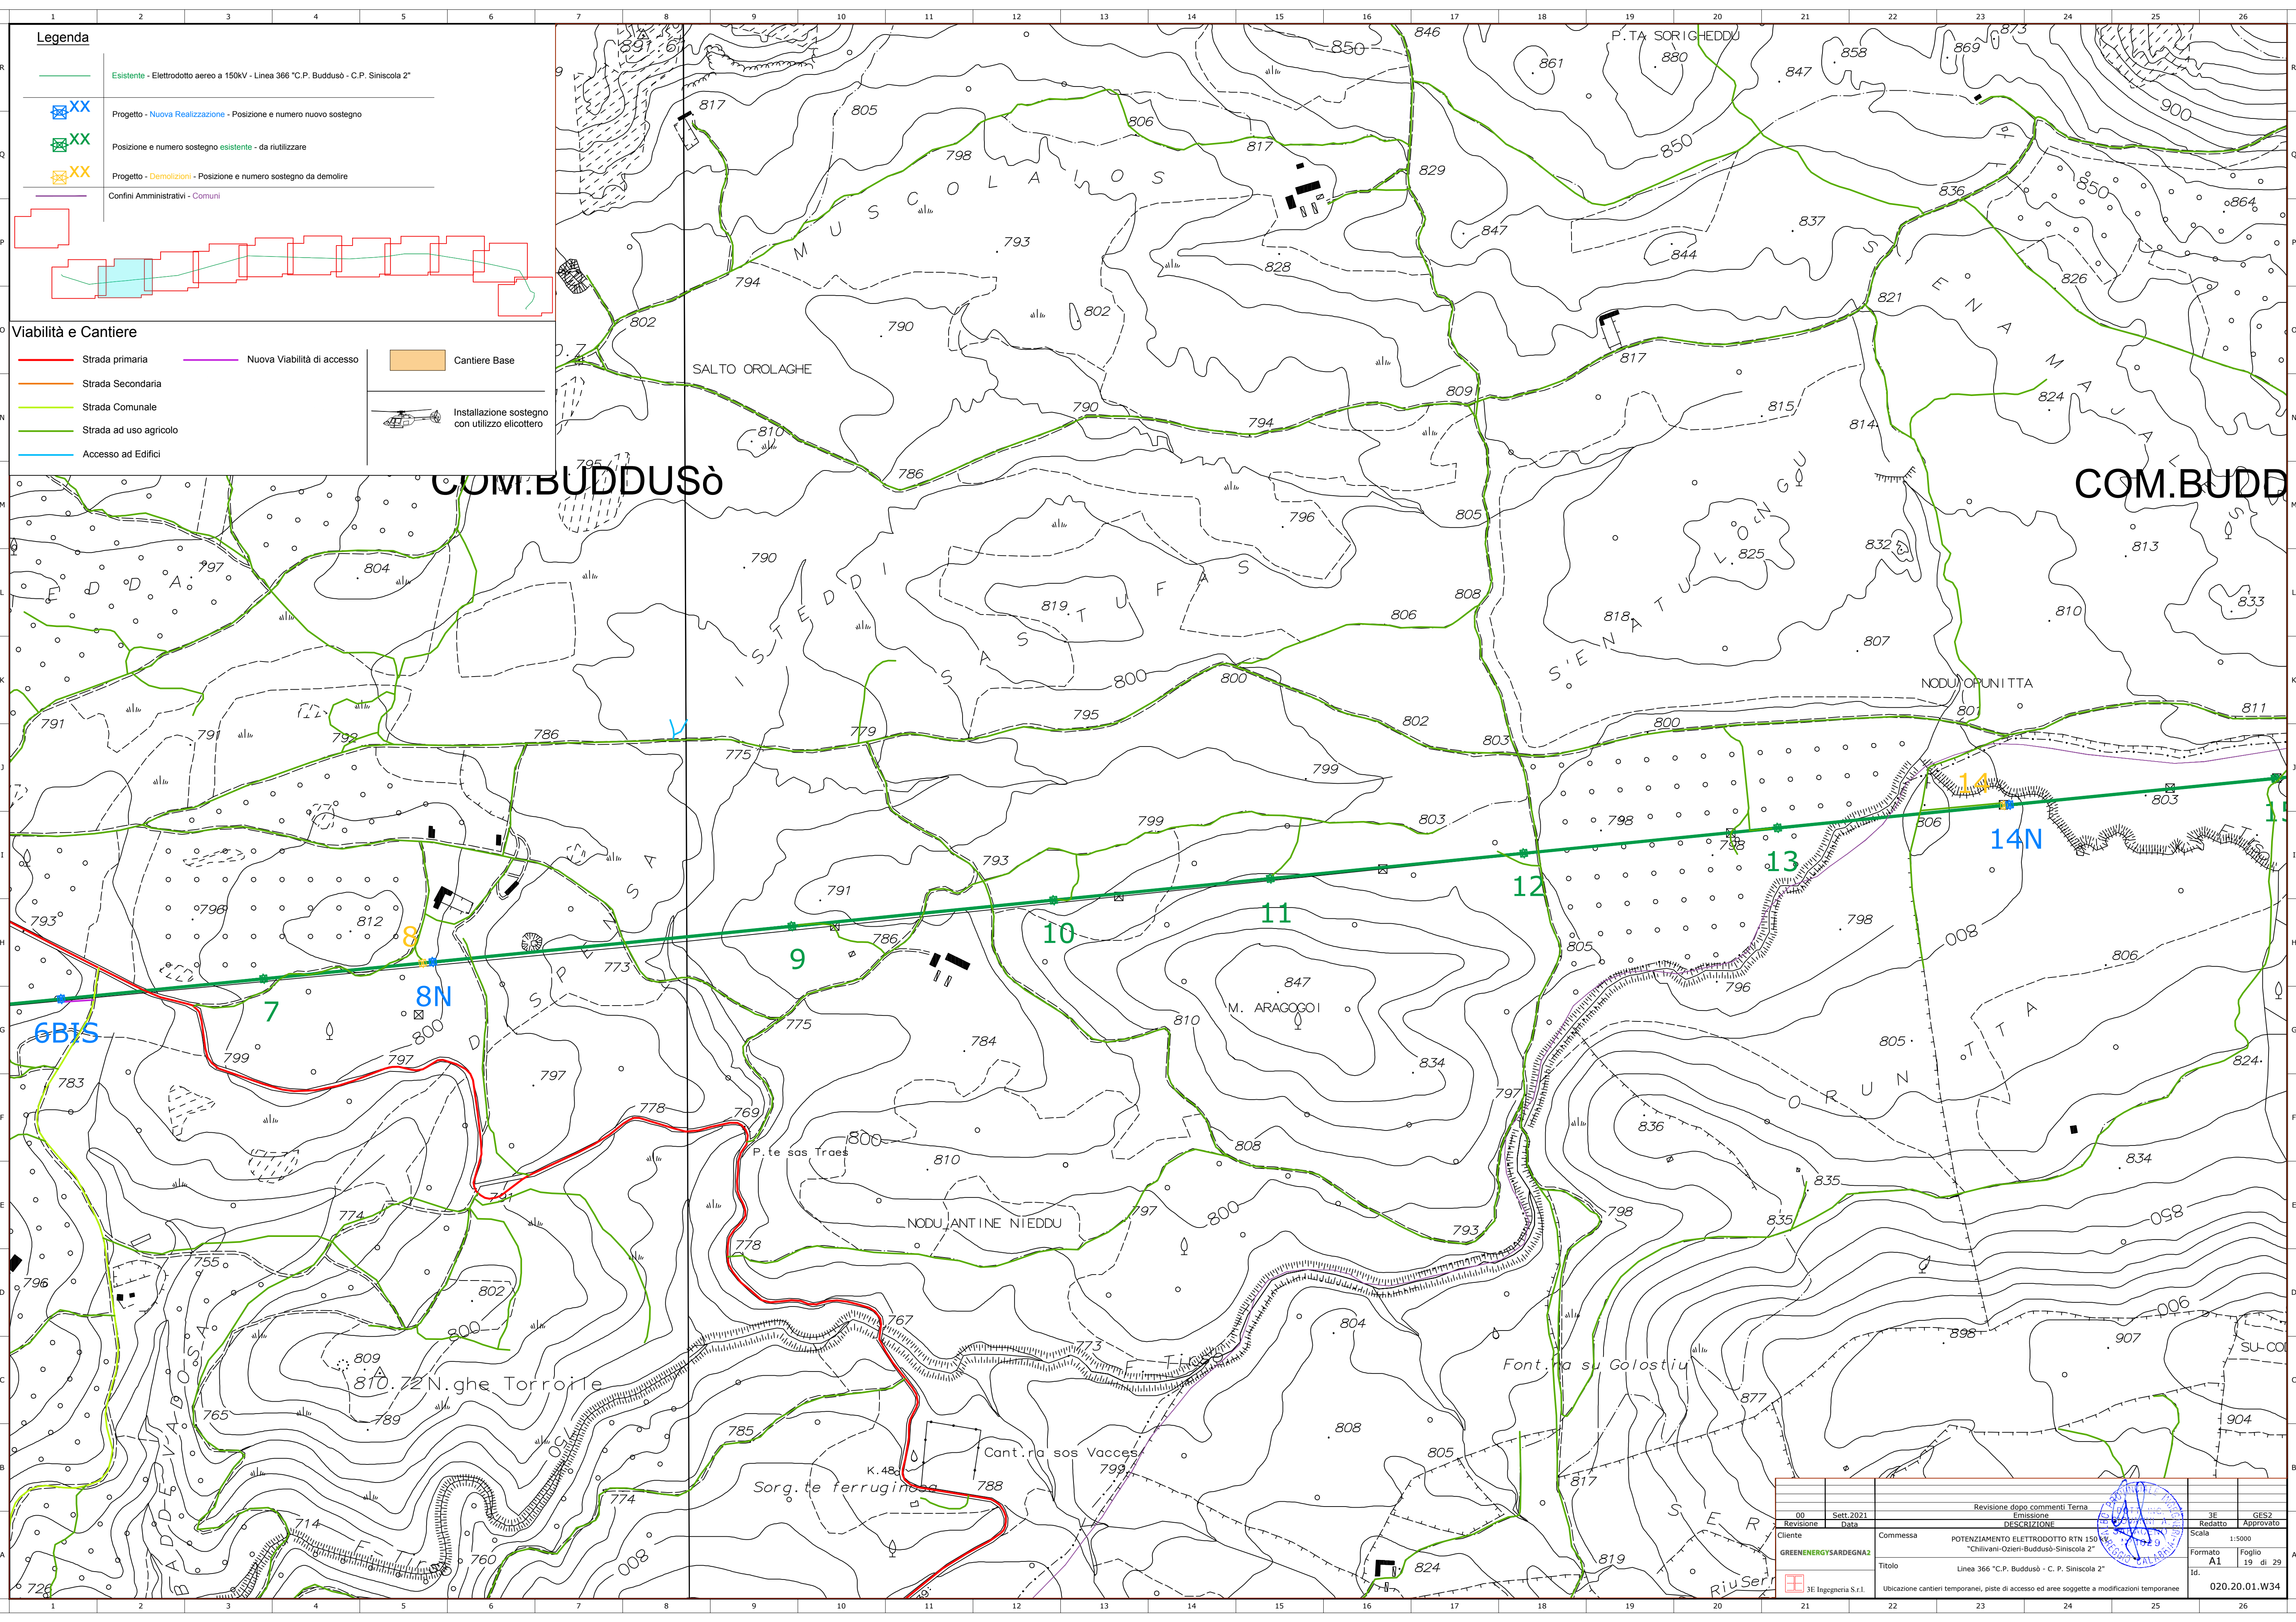


**Legenda**

- Esistente - Elettrodotto aereo a 150KV - Linea 366 "C.P. Buddusò - C.P. Siniscola 2"
- Progetto - Nuova Realizzazione - Posizione e numero nuovo sostegno
- Posizione e numero sostegno esistente - da riutilizzare
- Progetto - Demolizioni - Posizione e numero sostegno da demolire
- Confini Amministrativi - Comuni


**Viabilità e Cantiere**

- Strada primaria
- Strada Secondaria
- Strada Comunale
- Strada ad uso agricolo
- Accesso ad Edifici
- Nuova Viabilità di accesso
- Cantiere Base
- Installazione sostegno con utilizzo elicottero

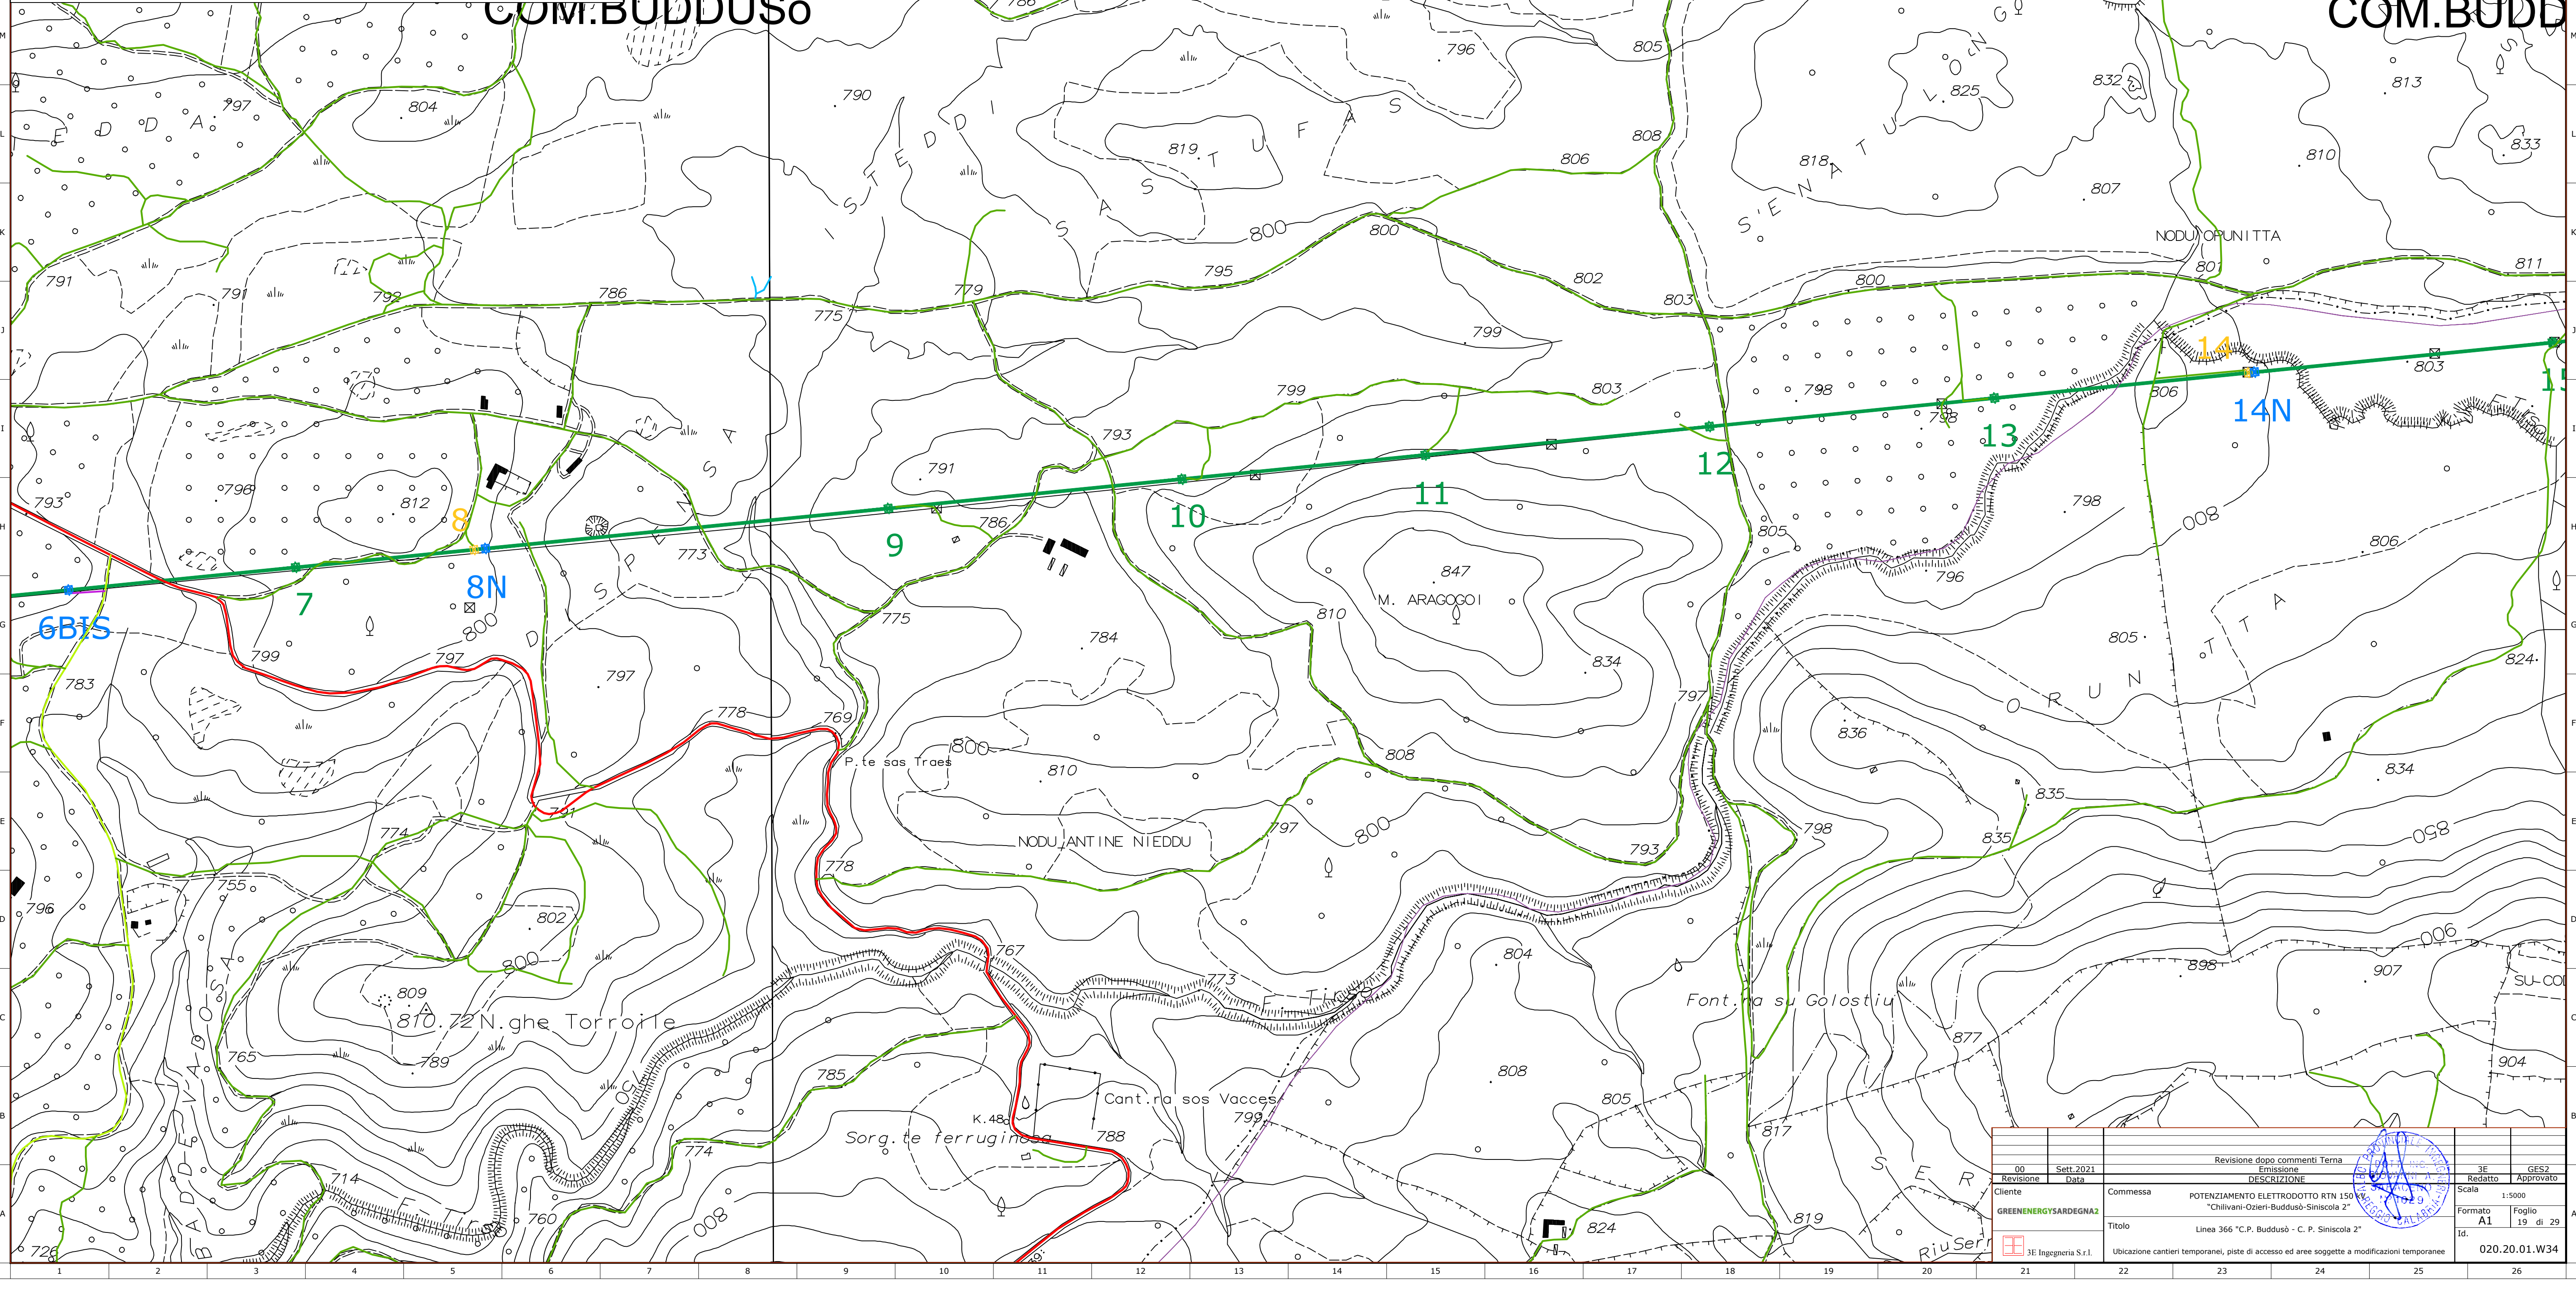

00	Sett. 2021	Revisione dopo commenti Terna	3E	GES2
Revisone	Data	DESCRIZIONE	Redatto	Approvato
Cliente	Commissa	POTENZIAMENTO ELETTRODOTTO RTN 150 KV "Chilivani-Ozieri-Buddusò-Siniscola 2"	Scala	1:5000
GREENENERGYSARDEGNA2	Formato	Linea 366 "C.P. Buddusò - C.P. Siniscola 2"	A1	19 di 29
Titolo	Id.	Ubicazione cantieri temporanei, piste di accesso ed aree soggette a modificazioni temporanee		020.20.01.W34



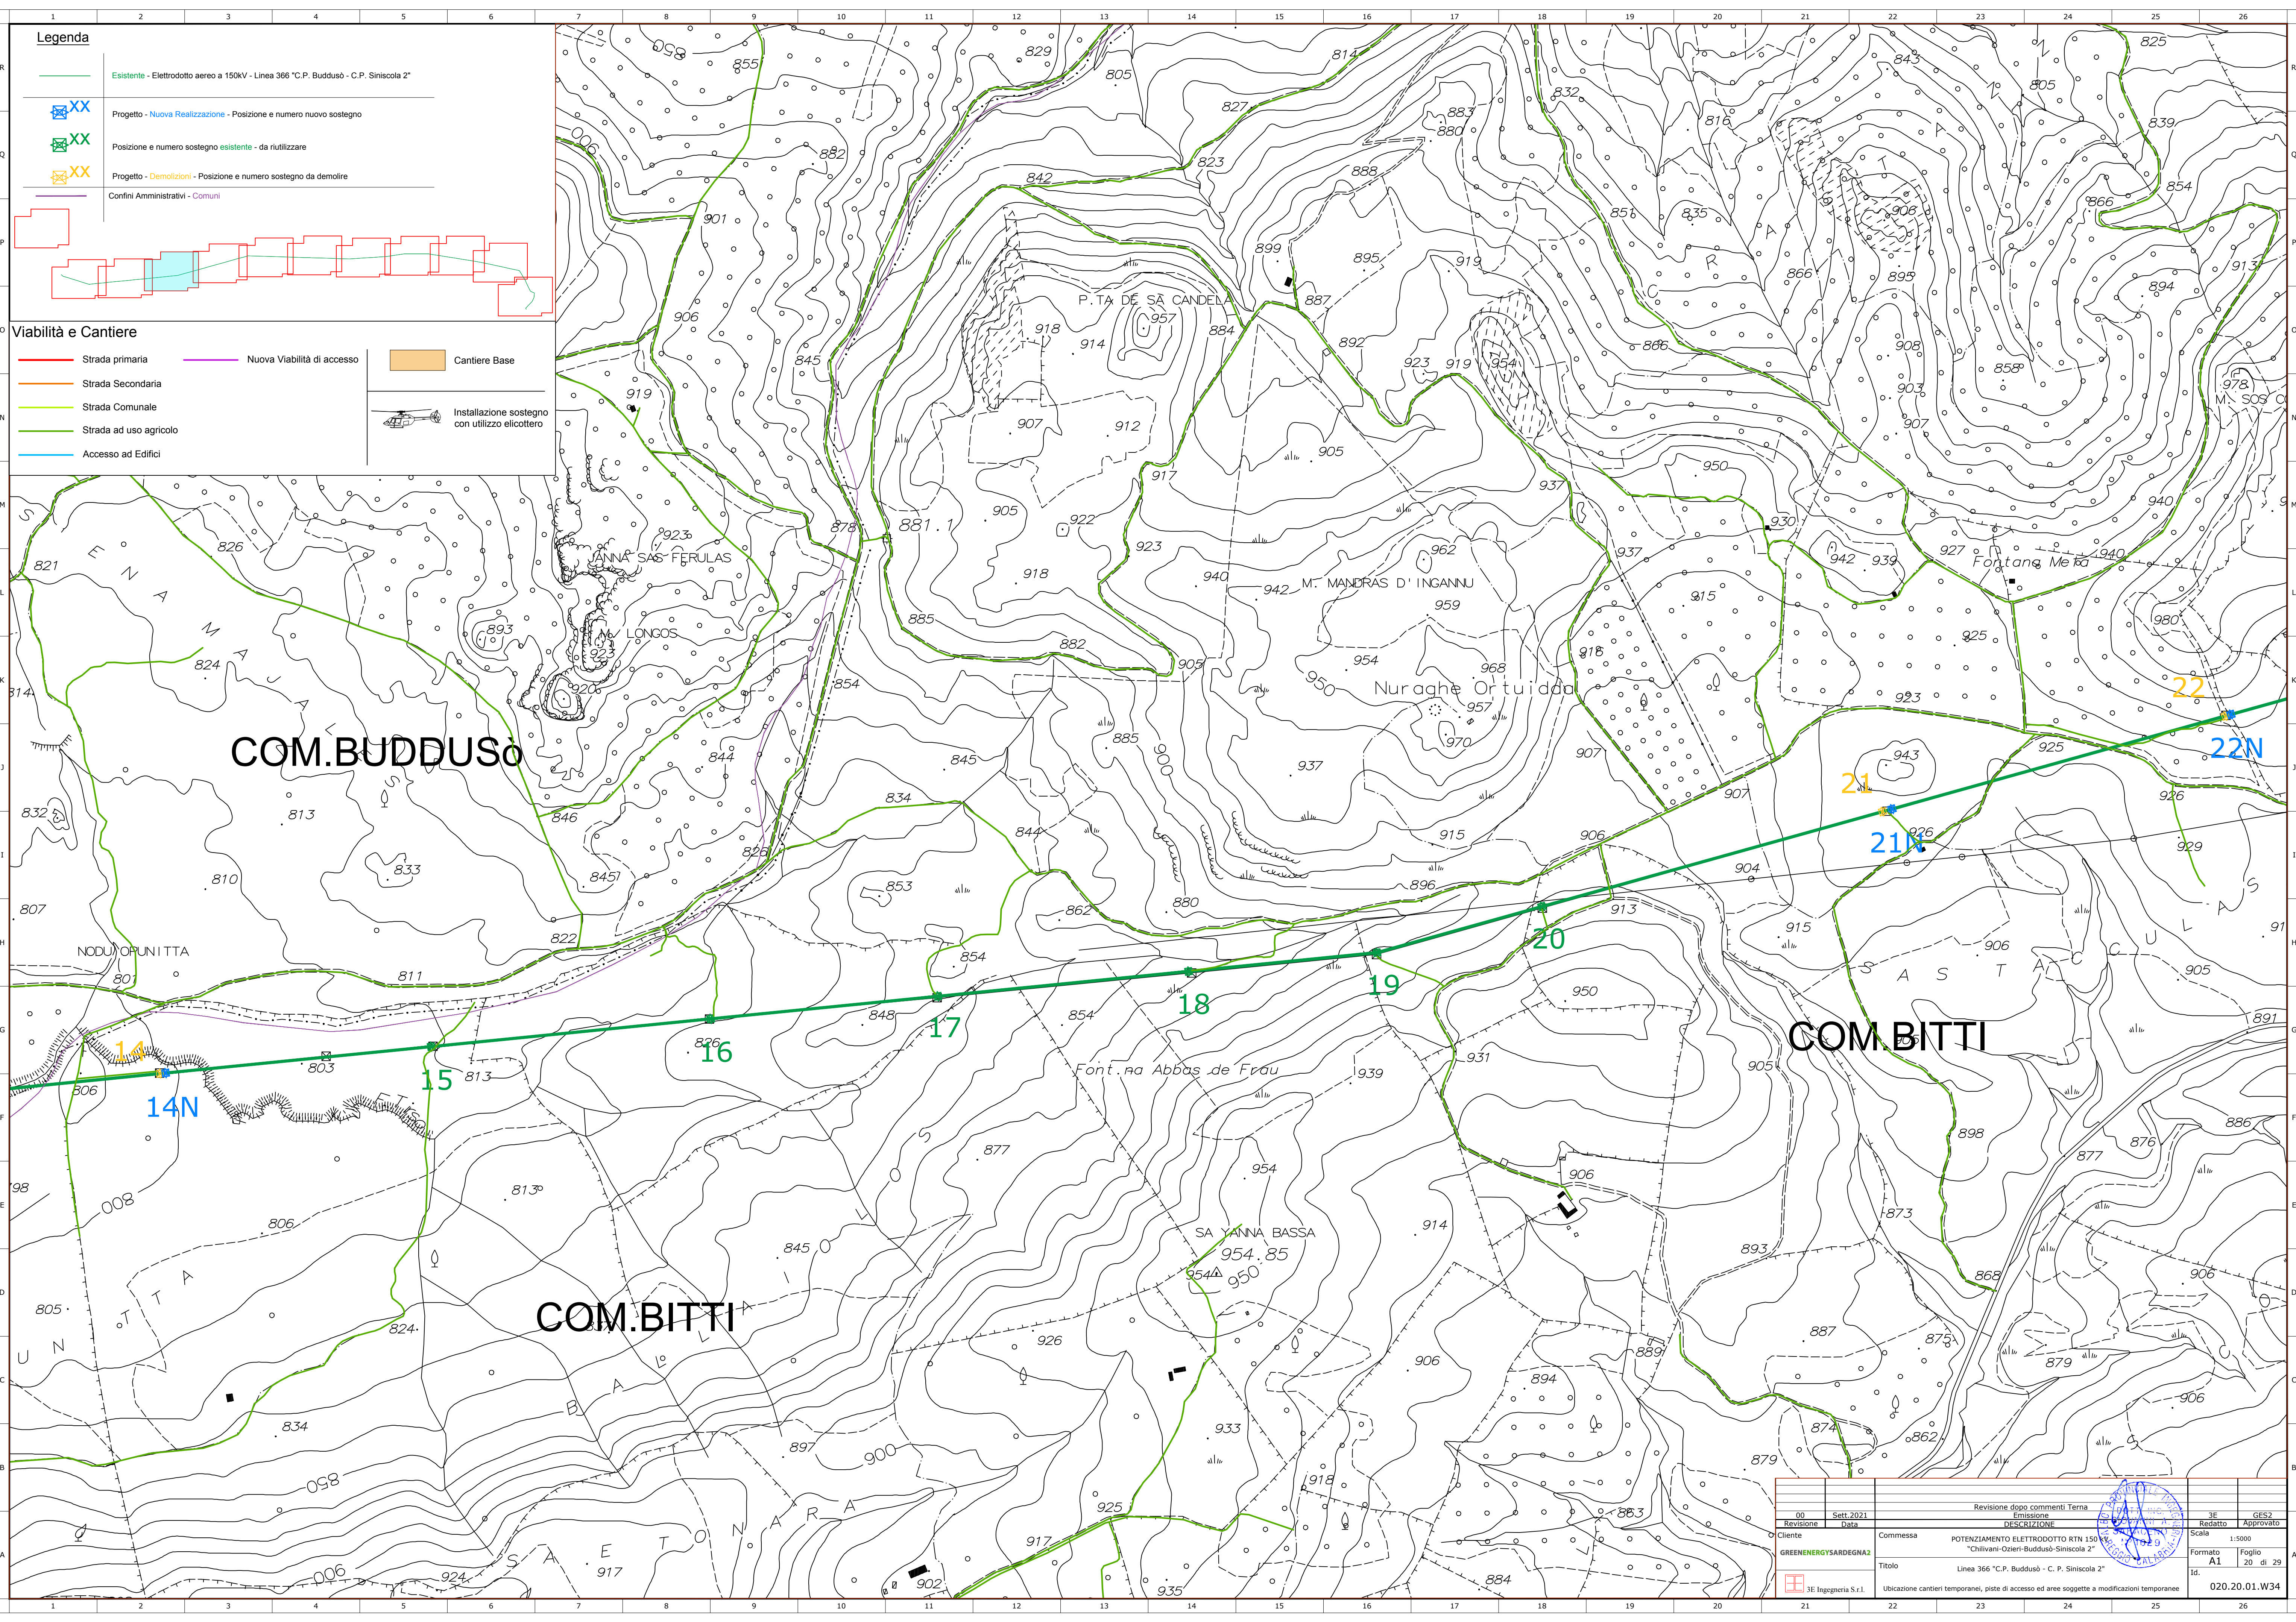

**Legenda**

- Esistente - Elettrodotto aereo a 150kV - Linea 366 "C.P. Buddusò - C.P. Siniscola 2"
- Progetto - Nuova Realizzazione - Posizione e numero nuovo sostegno
- Posizione e numero sostegno esistente - da riutilizzare
- Progetto - Demolizioni - Posizione e numero sostegno da demolire
- Confini Amministrativi - Comuni

**Viabilità e Cantiere**

- Strada primaria
- Strada Secondaria
- Strada Comunale
- Strada ad uso agricolo
- Accesso ad Edifici
- Nuova Viabilità di accesso
- Cantiere Base
- Installazione sostegno con utilizzo elicottero


COM.BUDDUSO

COM.BITTI

COM.BITTI

00	Sett. 2021	Revisione dopo commenti Terna	3E	GES2
Revisione	Data	DESCRIZIONE	Redatto	Approvato
Cliente	Commissa	POTENZIAMENTO ELETTRODOTTO RTN 150 KV "Chilivani-Ozieri-Buddusò-Siniscola 2"	Scala	1:5000
GREENENERGYSARDEGNA2	Titolo	Linea 366 "C.P. Buddusò - C.P. Siniscola 2"	Formato	A1
3E Ingegneria S.r.l.	Ubicazione cantieri temporanei, piste di accesso ed aree soggette a modificazioni temporanee		Foglio	20 di 29
			Id.	020.20.01.W34



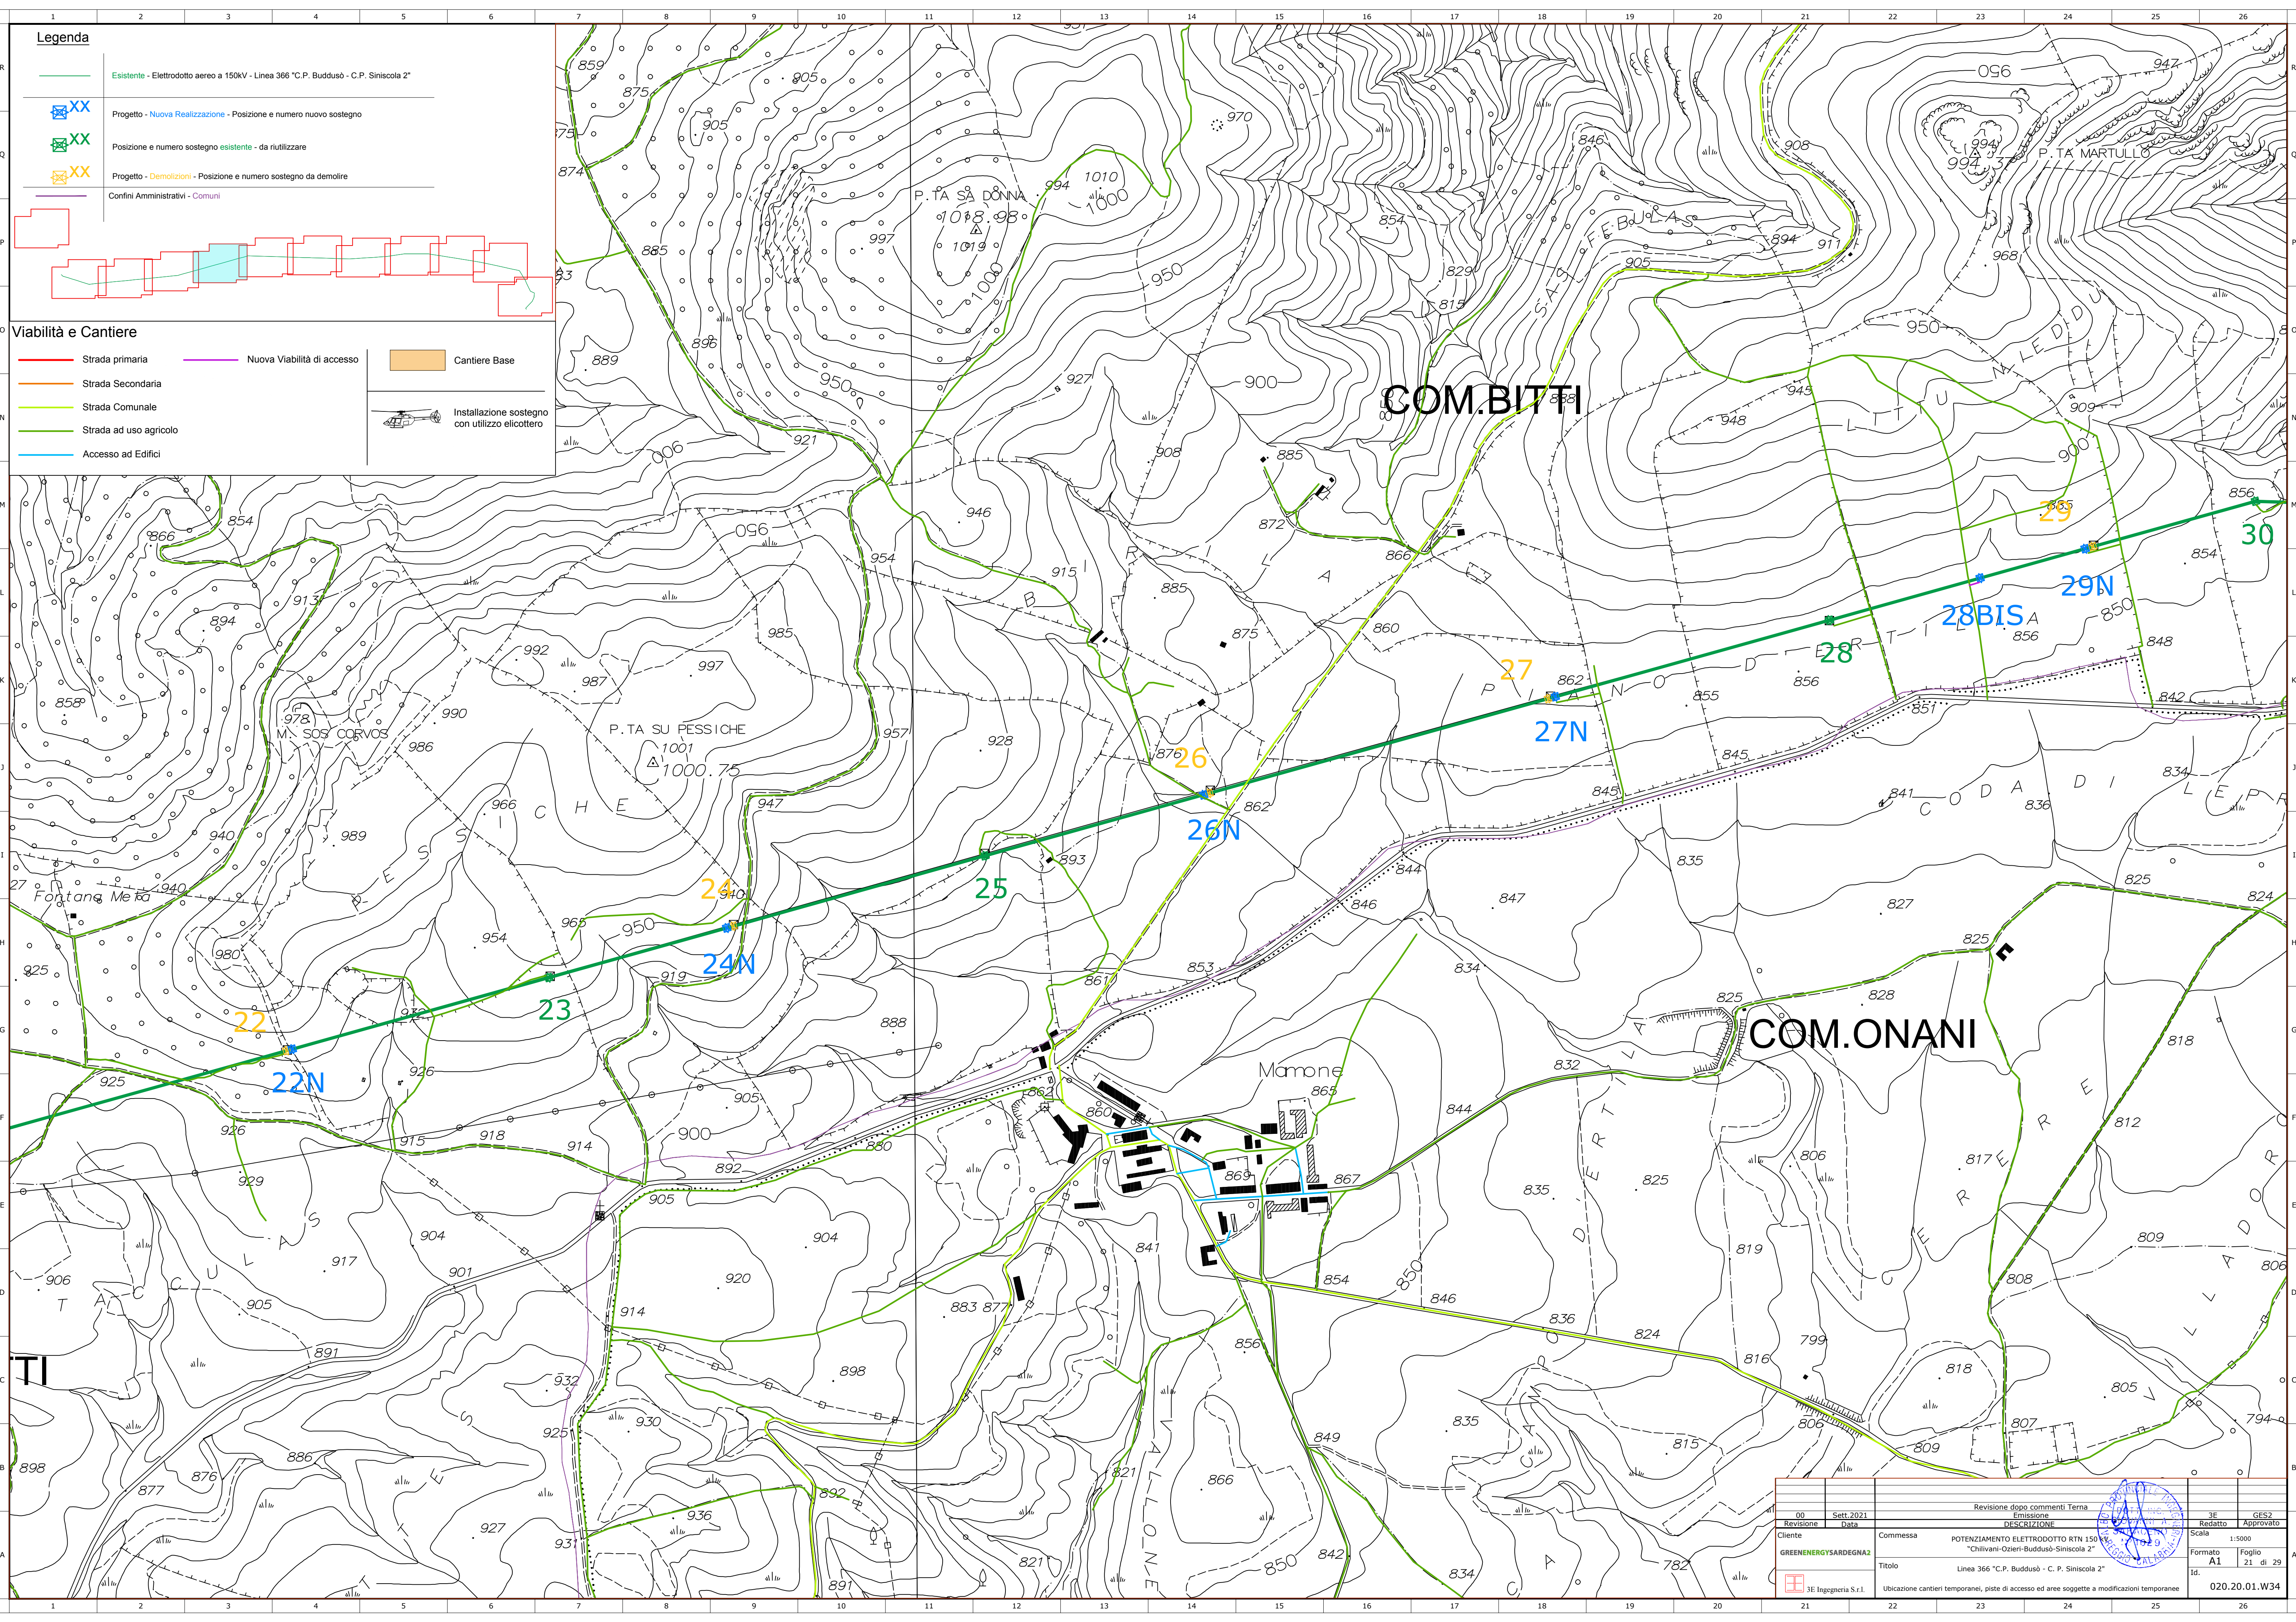

**Legenda**


- Esistente - Elettrodotto aereo a 150KV - Linea 366 "C.P. Buddusò - C.P. Siniscola 2"
- Progetto - Nuova Realizzazione - Posizione e numero nuovo sostegno
- Posizione e numero sostegno esistente - da riutilizzare
- Progetto - Demolizioni - Posizione e numero sostegno da demolire
- Confini Amministrativi - Comuni

**Viabilità e Cantiere**

- Strada primaria
- Strada Secondaria
- Strada Comunale
- Strada ad uso agricolo
- Accesso ad Edifici
- Nuova Viabilità di accesso
- Cantiere Base
- Installazione sostegno con utilizzo elicottero

00		Sett. 2021	Revisione dopo commenti Terna	3E	GES2
Revisione	Data	DESCRIZIONE		Redatto	Approvato
Cliente	Commissa	POTENZIAMENTO ELETTRODOTTO RTN 150 KV "Chilivani-Ozieri-Buddusò-Siniscola 2"		Scala	1:5000
GREENENERGYSARDEGNA2	Titolo	Linea 366 "C.P. Buddusò - C. P. Siniscola 2"		Formato	A1
3E Ingegneria S.r.l.	Ubicazione cantieri temporanei, piste di accesso ed aree soggette a modificazioni temporanee			Foglio	21 di 29
				Id.	020.20.01.W34



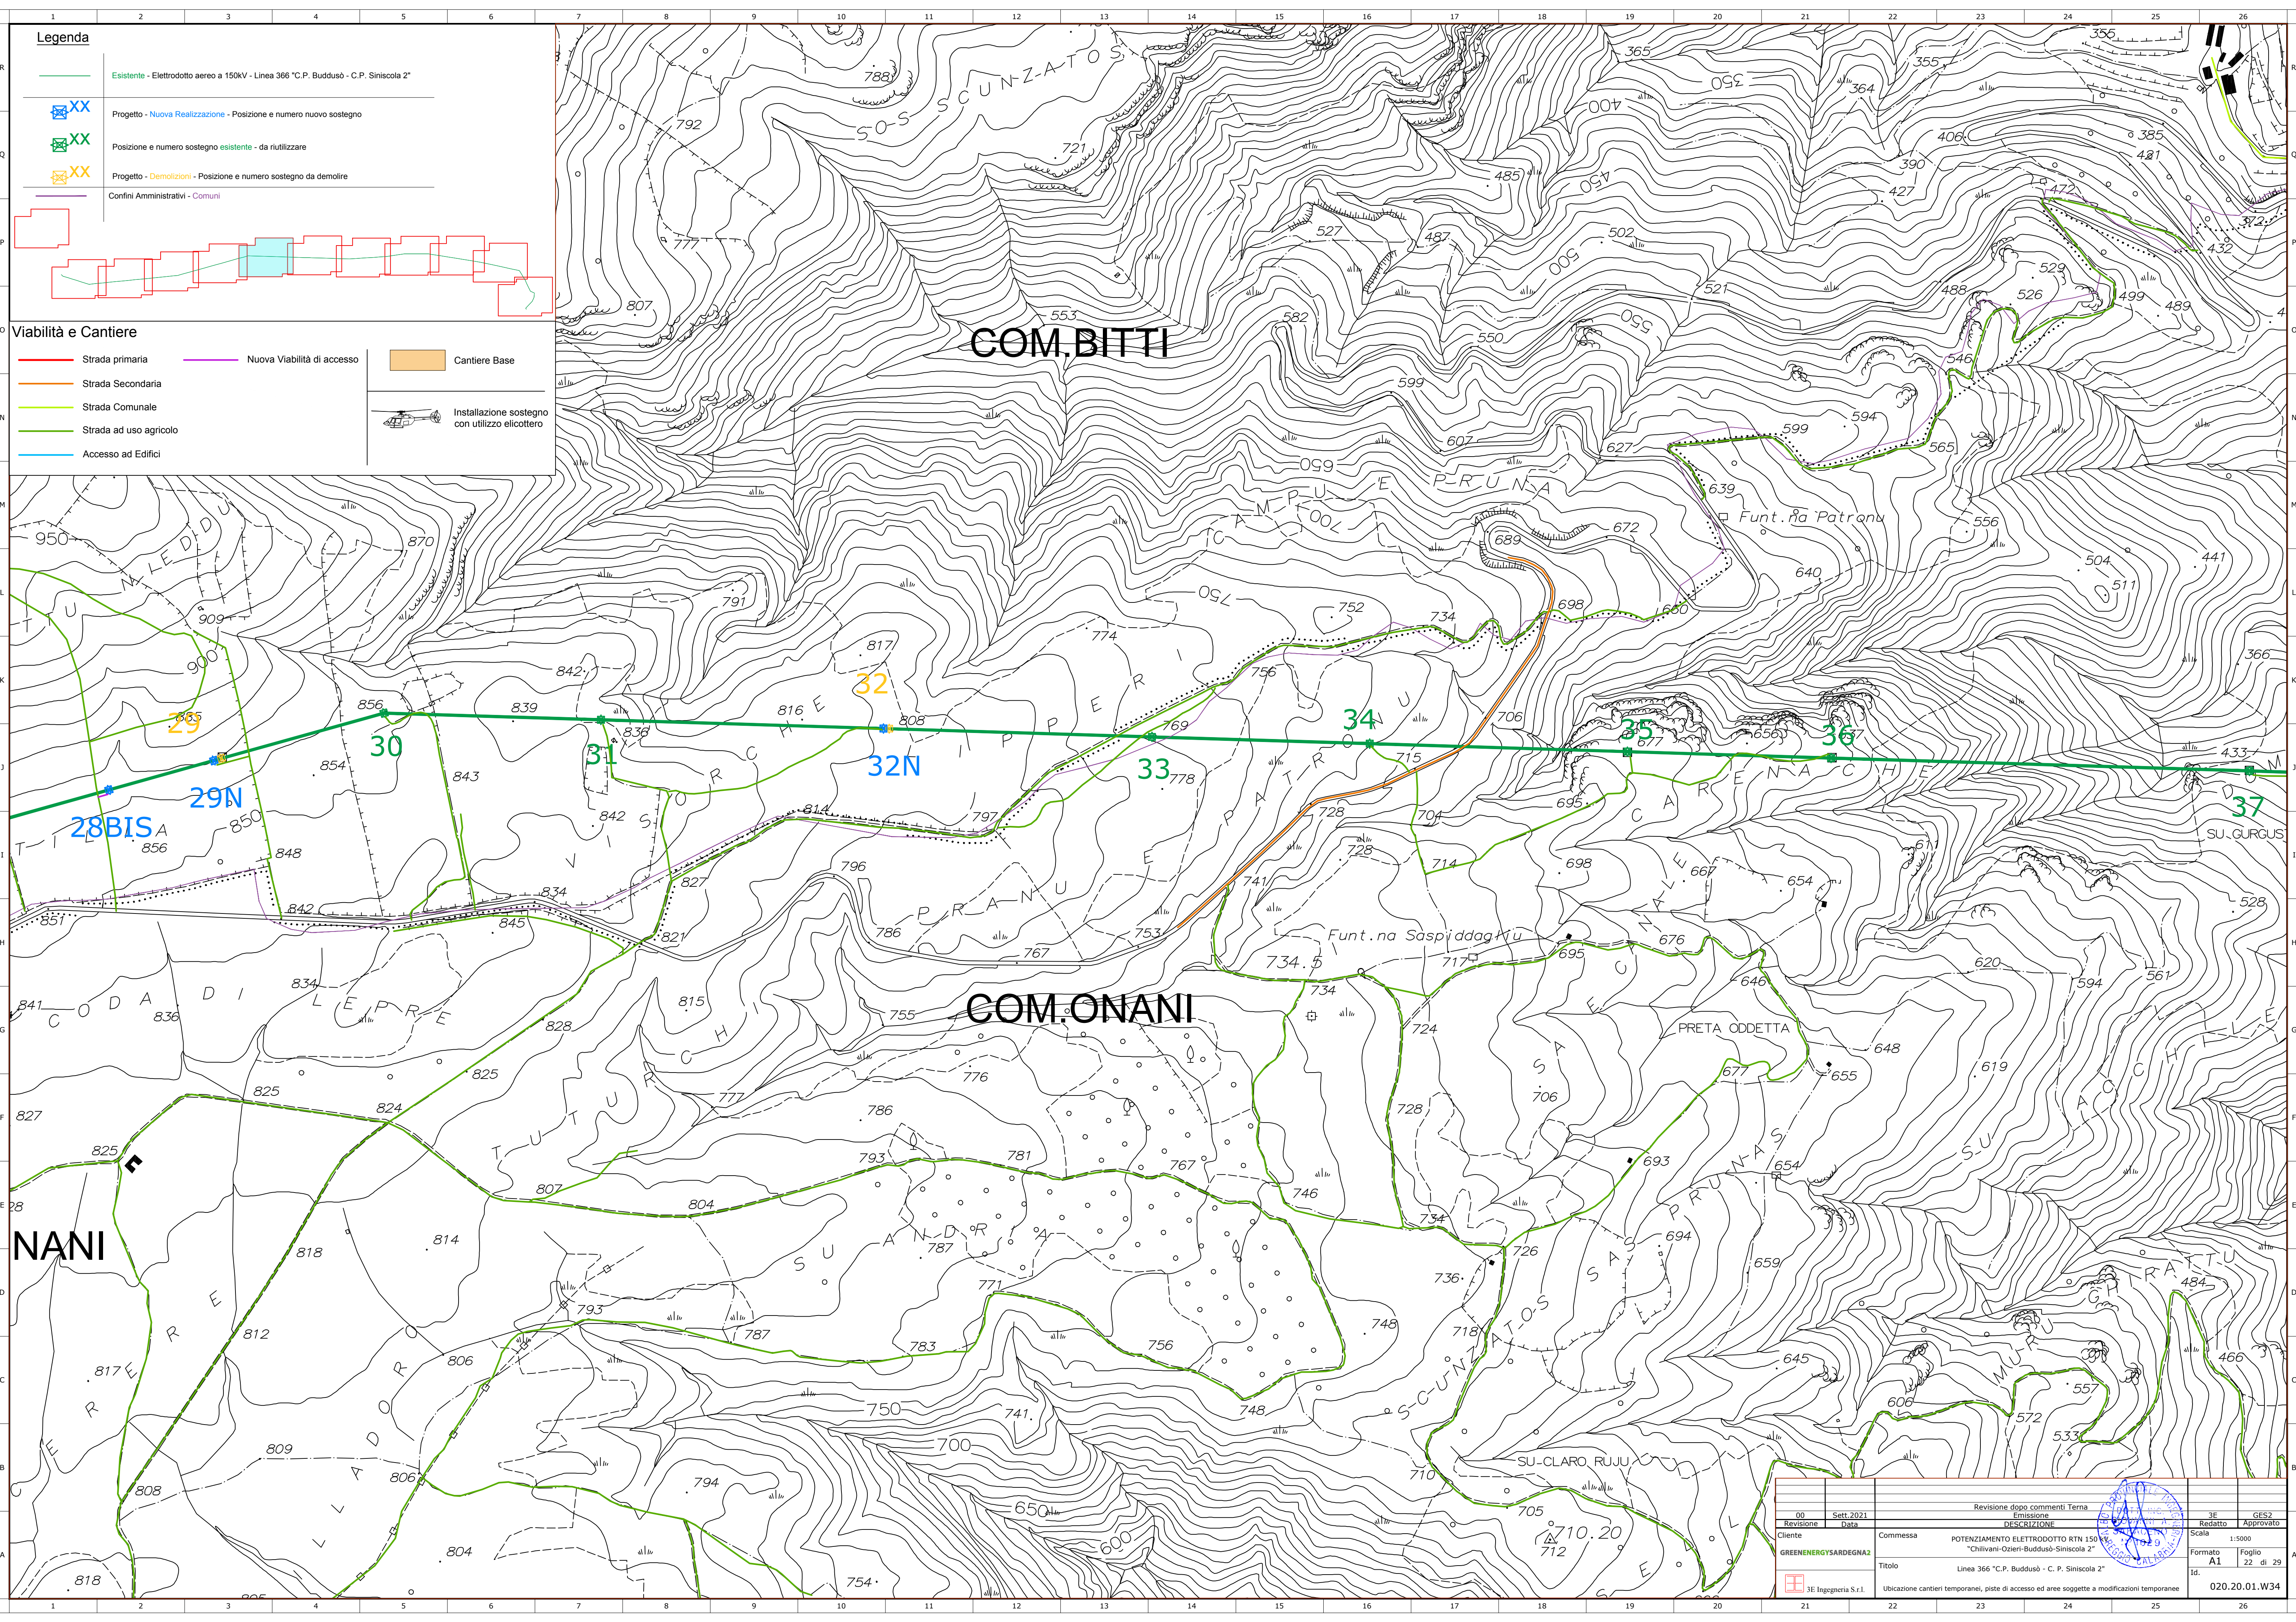

**Legenda**


- Esistente - Elettrodotto aereo a 150KV - Linea 366 "C.P. Buddusò - C.P. Siniscola 2"
- Progetto - Nuova Realizzazione - Posizione e numero nuovo sostegno
- Posizione e numero sostegno esistente - da riutilizzare
- Progetto - Demolizioni - Posizione e numero sostegno da demolire
- Confini Amministrativi - Comuni

**Viabilità e Cantiere**

- Strada primaria
- Strada Secondaria
- Strada Comunale
- Strada ad uso agricolo
- Accesso ad Edifici
- Nuova Viabilità di accesso
- Cantiere Base
- Installazione sostegno con utilizzo elicottero

00	Sett. 2021	Revisione dopo commenti Terna	3E	GES2
Revisione	Data	Emissione DESCRIZIONE	Redatto	Approvato
Cliente	Commissa	POTENZIAMENTO ELETTRODOTTO RTN 150 KV "Chilivani-Ozieri-Buddusò-Siniscola 2"	Scala	1:5000
GREENENERGYSARDEGNA2			Formato	A1
			Id.	22 di 29
3E Ingegneria S.r.l.		Ubicazione cantieri temporanei, piste di accesso ed aree soggette a modificazioni temporanee		020.20.01.W34



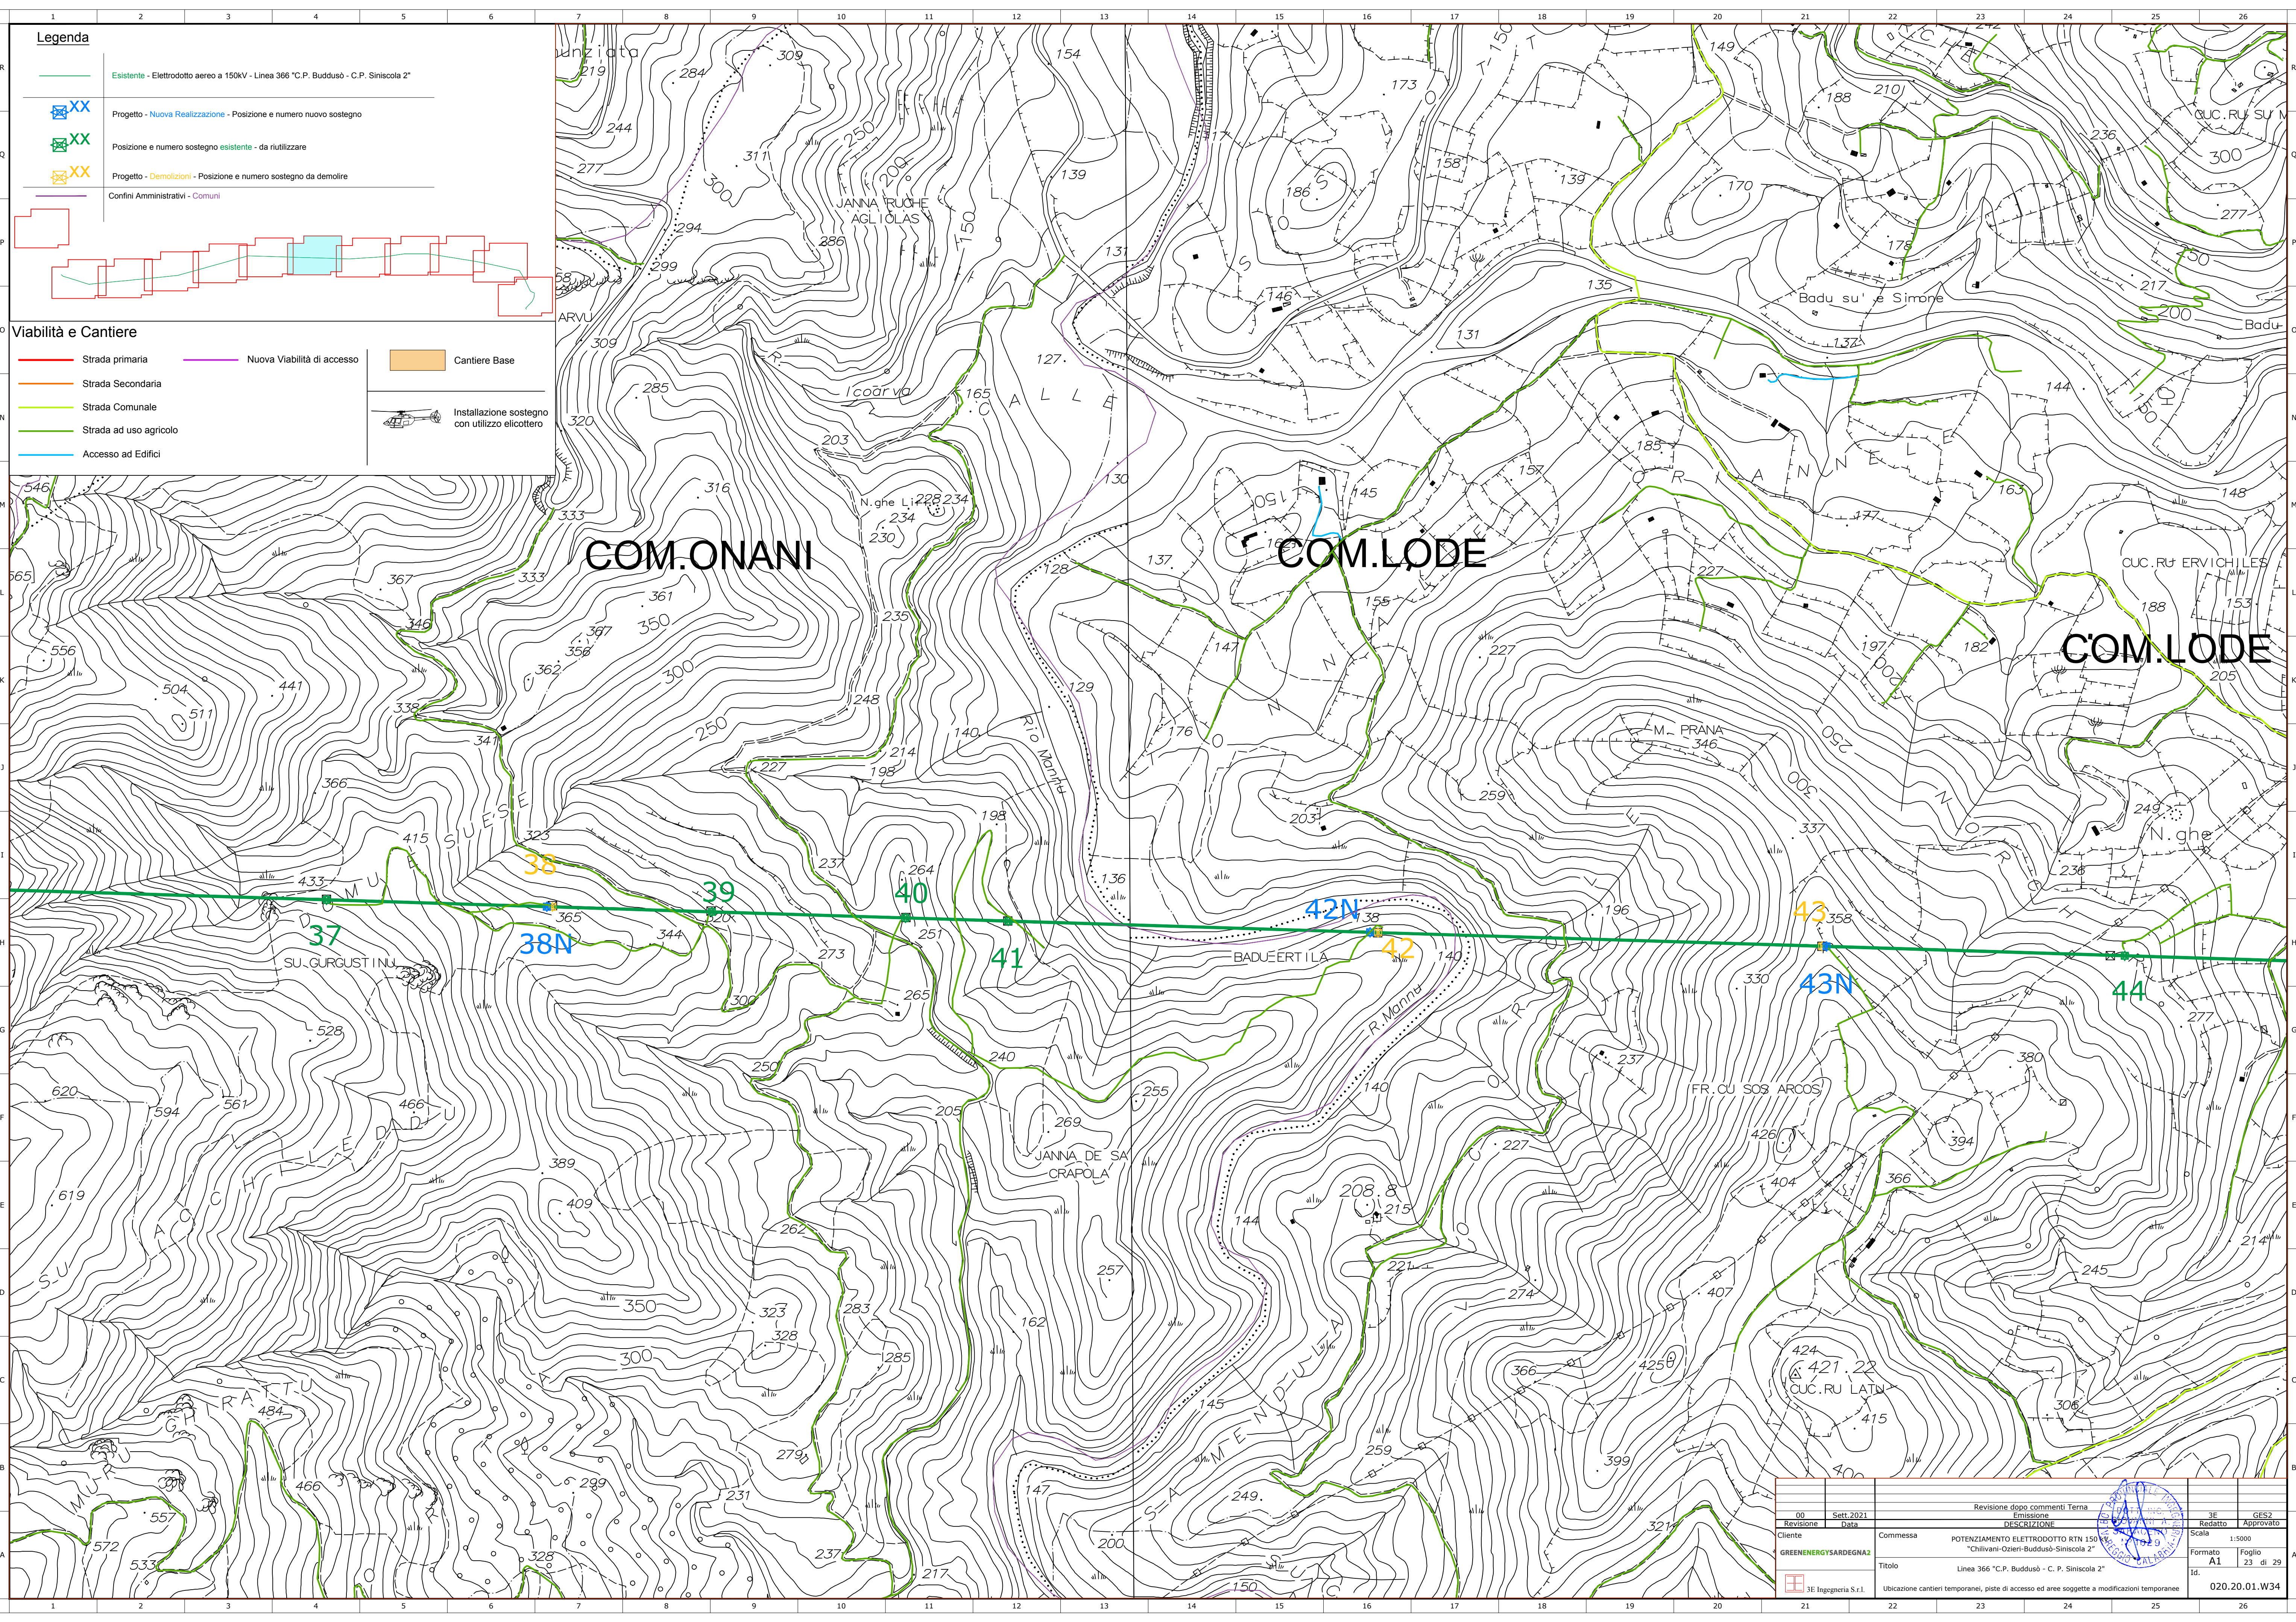

**Legenda**

- Esistente - Elettrodotto aereo a 150KV - Linea 366 "C.P. Budduso - C.P. Siniscola 2"
- Progetto - Nuova Realizzazione - Posizione e numero nuovo sostegno
- Posizione e numero sostegno esistente - da riutilizzare
- Progetto - Demolizioni - Posizione e numero sostegno da demolire
- Confini Amministrativi - Comuni

**Viabilità e Cantiere**

- Strada primaria
- Strada Secondaria
- Strada Comunale
- Strada ad uso agricolo
- Accesso ad Edifici
- Nuova Viabilità di accesso
- Cantiere Base
- Installazione sostegno con utilizzo elicottero


COM. ONANI

COM. LODE

COM. LODE

00	Sett. 2021	Revisione dopo commenti Terna	3E	GES2
Revisione	Data	Emissione DESCRIZIONE	Redatto	Approvato
Cliente	GREENENERGYSARDEGNA2	Commissa	POTENZIAMENTO ELETTRODOTTO RTN 150 KV "Chilivani-Ozieri-Budduso-Siniscola 2"	Scala
Titolo			Linea 366 "C.P. Budduso - C.P. Siniscola 2"	Formato
3E Ingegneria S.r.l.			Ubicazione cantieri temporanei, piste di accesso ed aree soggette a modificazioni temporanee	Foglio
				Id.
				020.20.01.W34



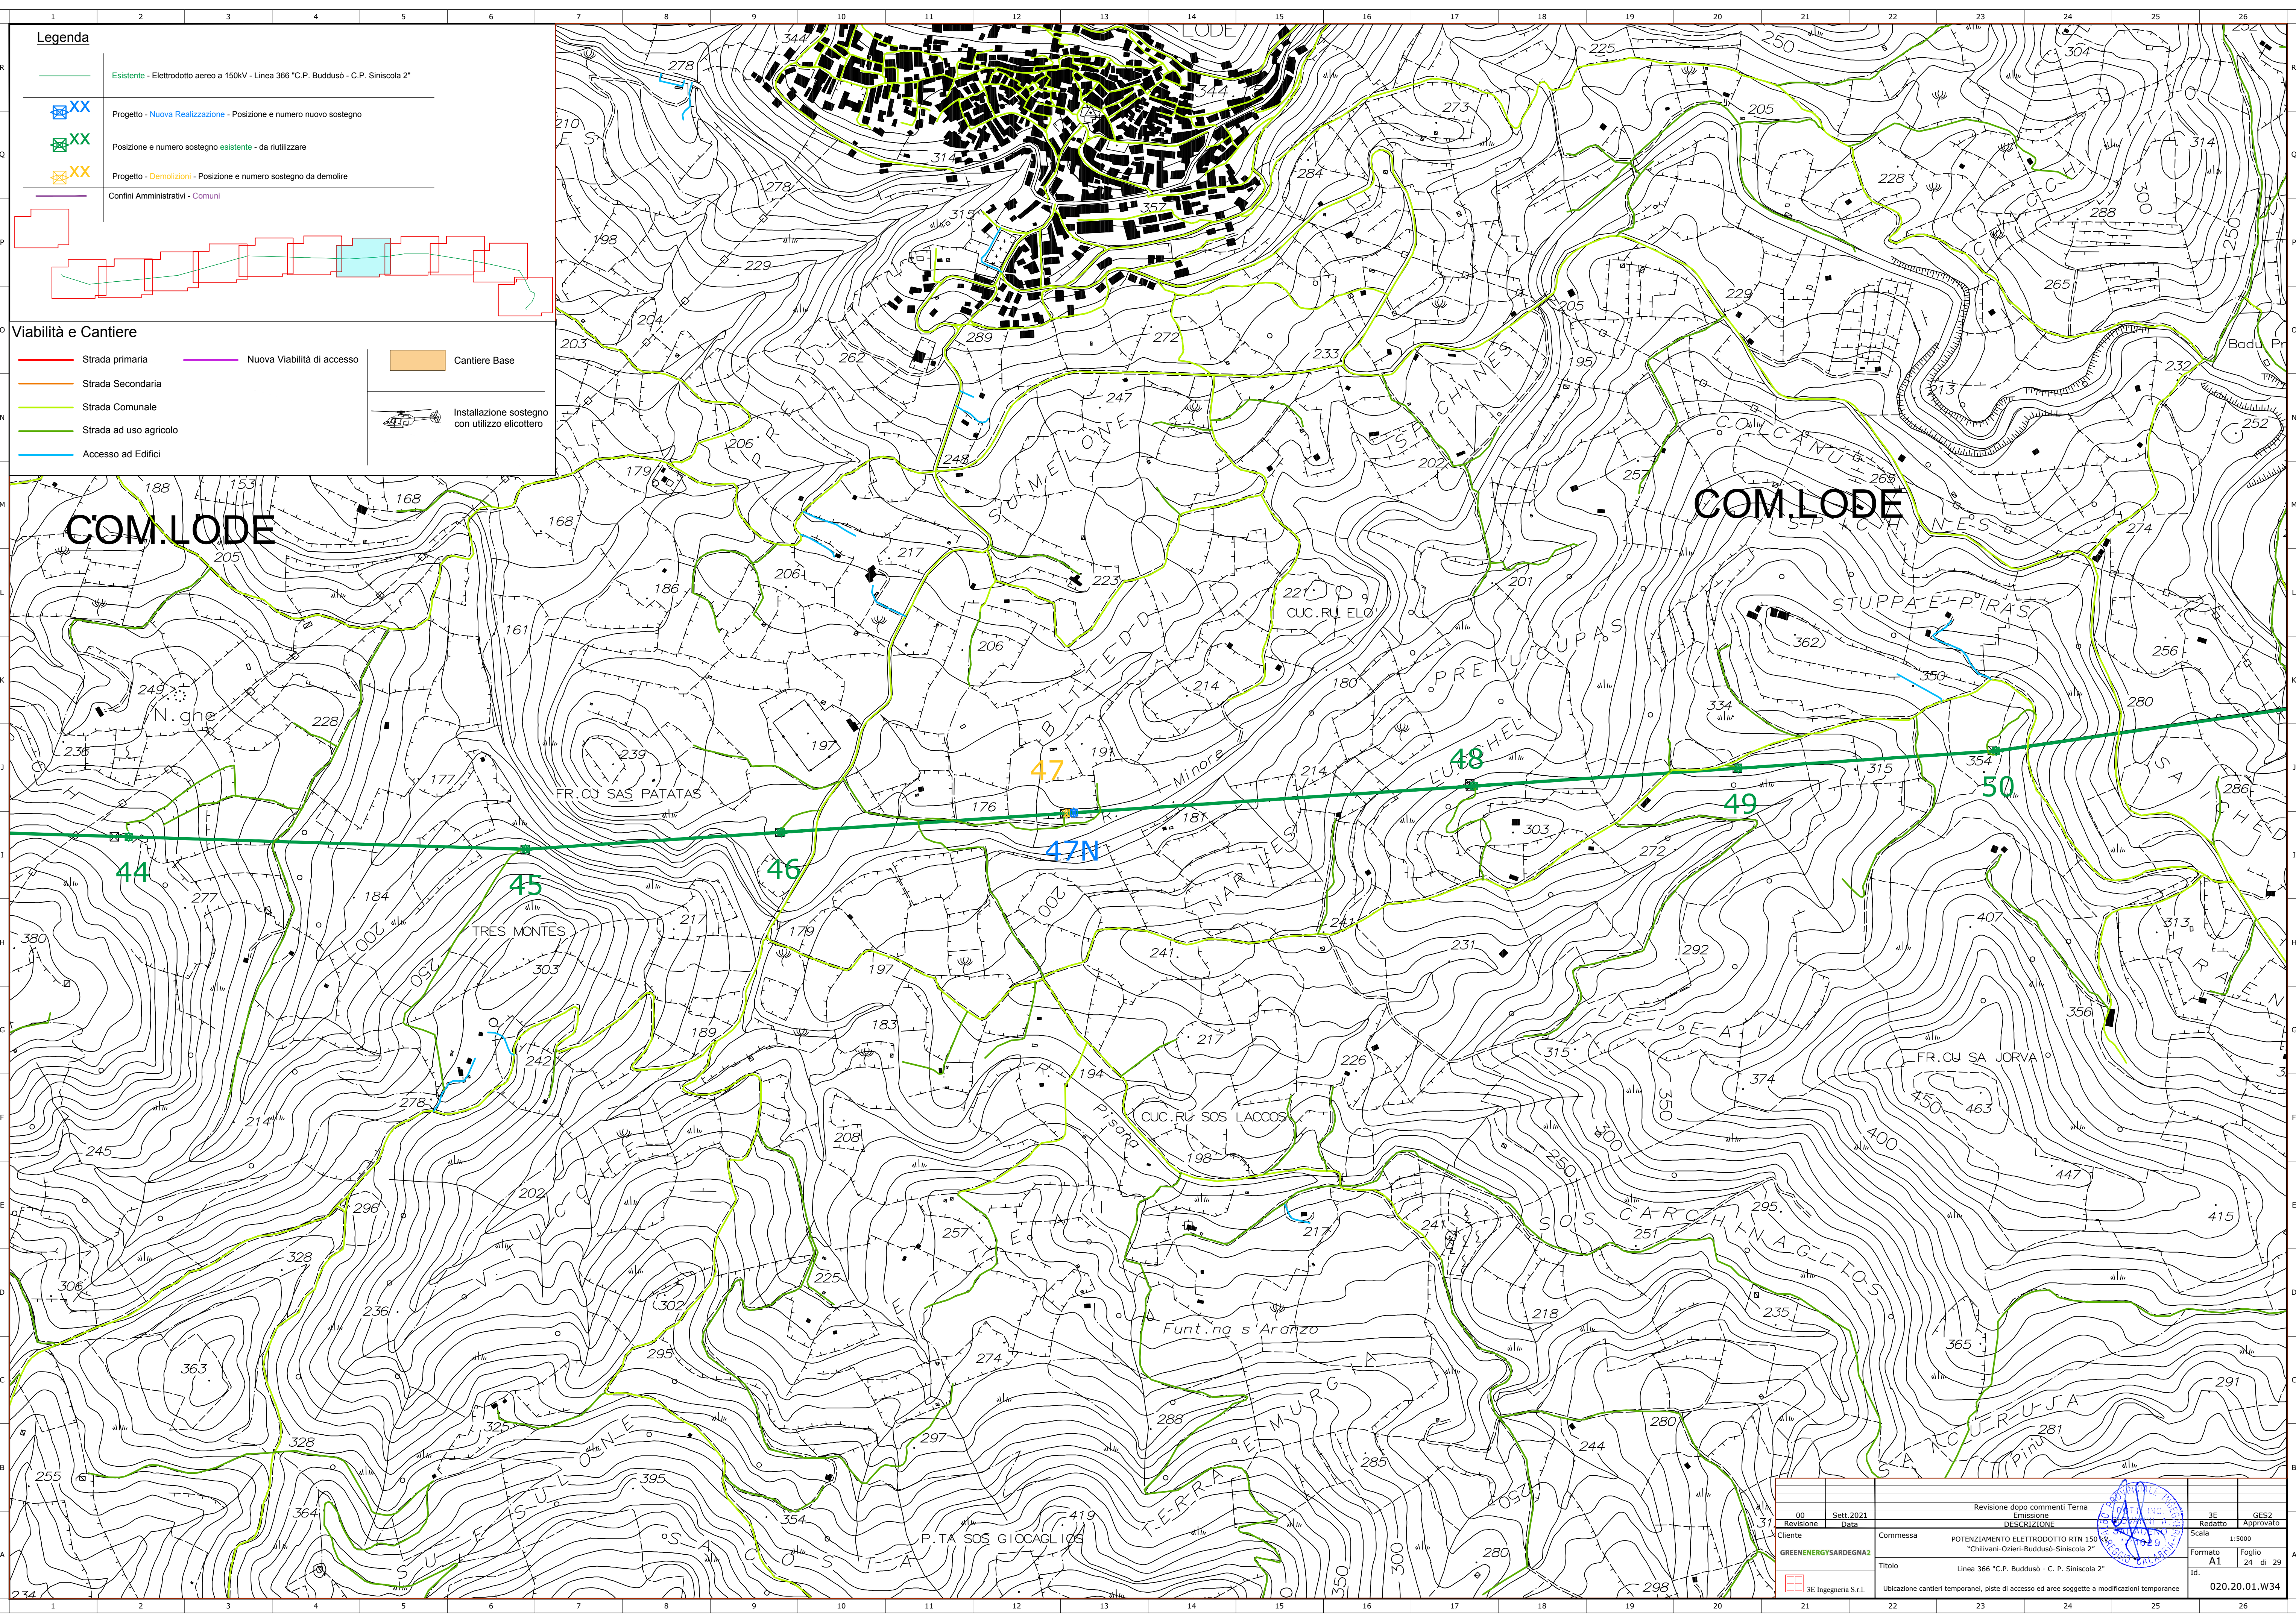

**Legenda**


- Esistente - Elettrodotto aereo a 150KV - Linea 366 "C.P. Buddusò - C.P. Siniscola 2"
- Progetto - Nuova Realizzazione - Posizione e numero nuovo sostegno
- Posizione e numero sostegno esistente - da riutilizzare
- Progetto - Demolizioni - Posizione e numero sostegno da demolire
- Confini Amministrativi - Comuni

**Viabilità e Cantiere**

- Strada primaria
- Strada Secondaria
- Strada Comunale
- Strada ad uso agricolo
- Accesso ad Edifici
- Nuova Viabilità di accesso
- Cantiere Base
- Installazione sostegno con utilizzo elicottero

00	Sett. 2021	Revisione dopo commenti Terna	3E	GES2
Revisone	Data	Emissione DISCUSSIONE	Redatto	Approvato
Cliente	Commissa	POTENZIAMENTO ELETTRODOTTO RTN 150 KV "Chilivani-Ozieri-Buddusò-Siniscola 2"	Scala	1:5000
GREENENERGYSARDEGNA2	Formato	A1	Foglio	24 di 29
Titolo	Linea 366 "C.P. Buddusò - C.P. Siniscola 2"		Id.	020.20.01.W34
3E Ingegneria S.r.l.	Ubicazione cantieri temporanei, piste di accesso ed aree soggette a modificazioni temporanee			



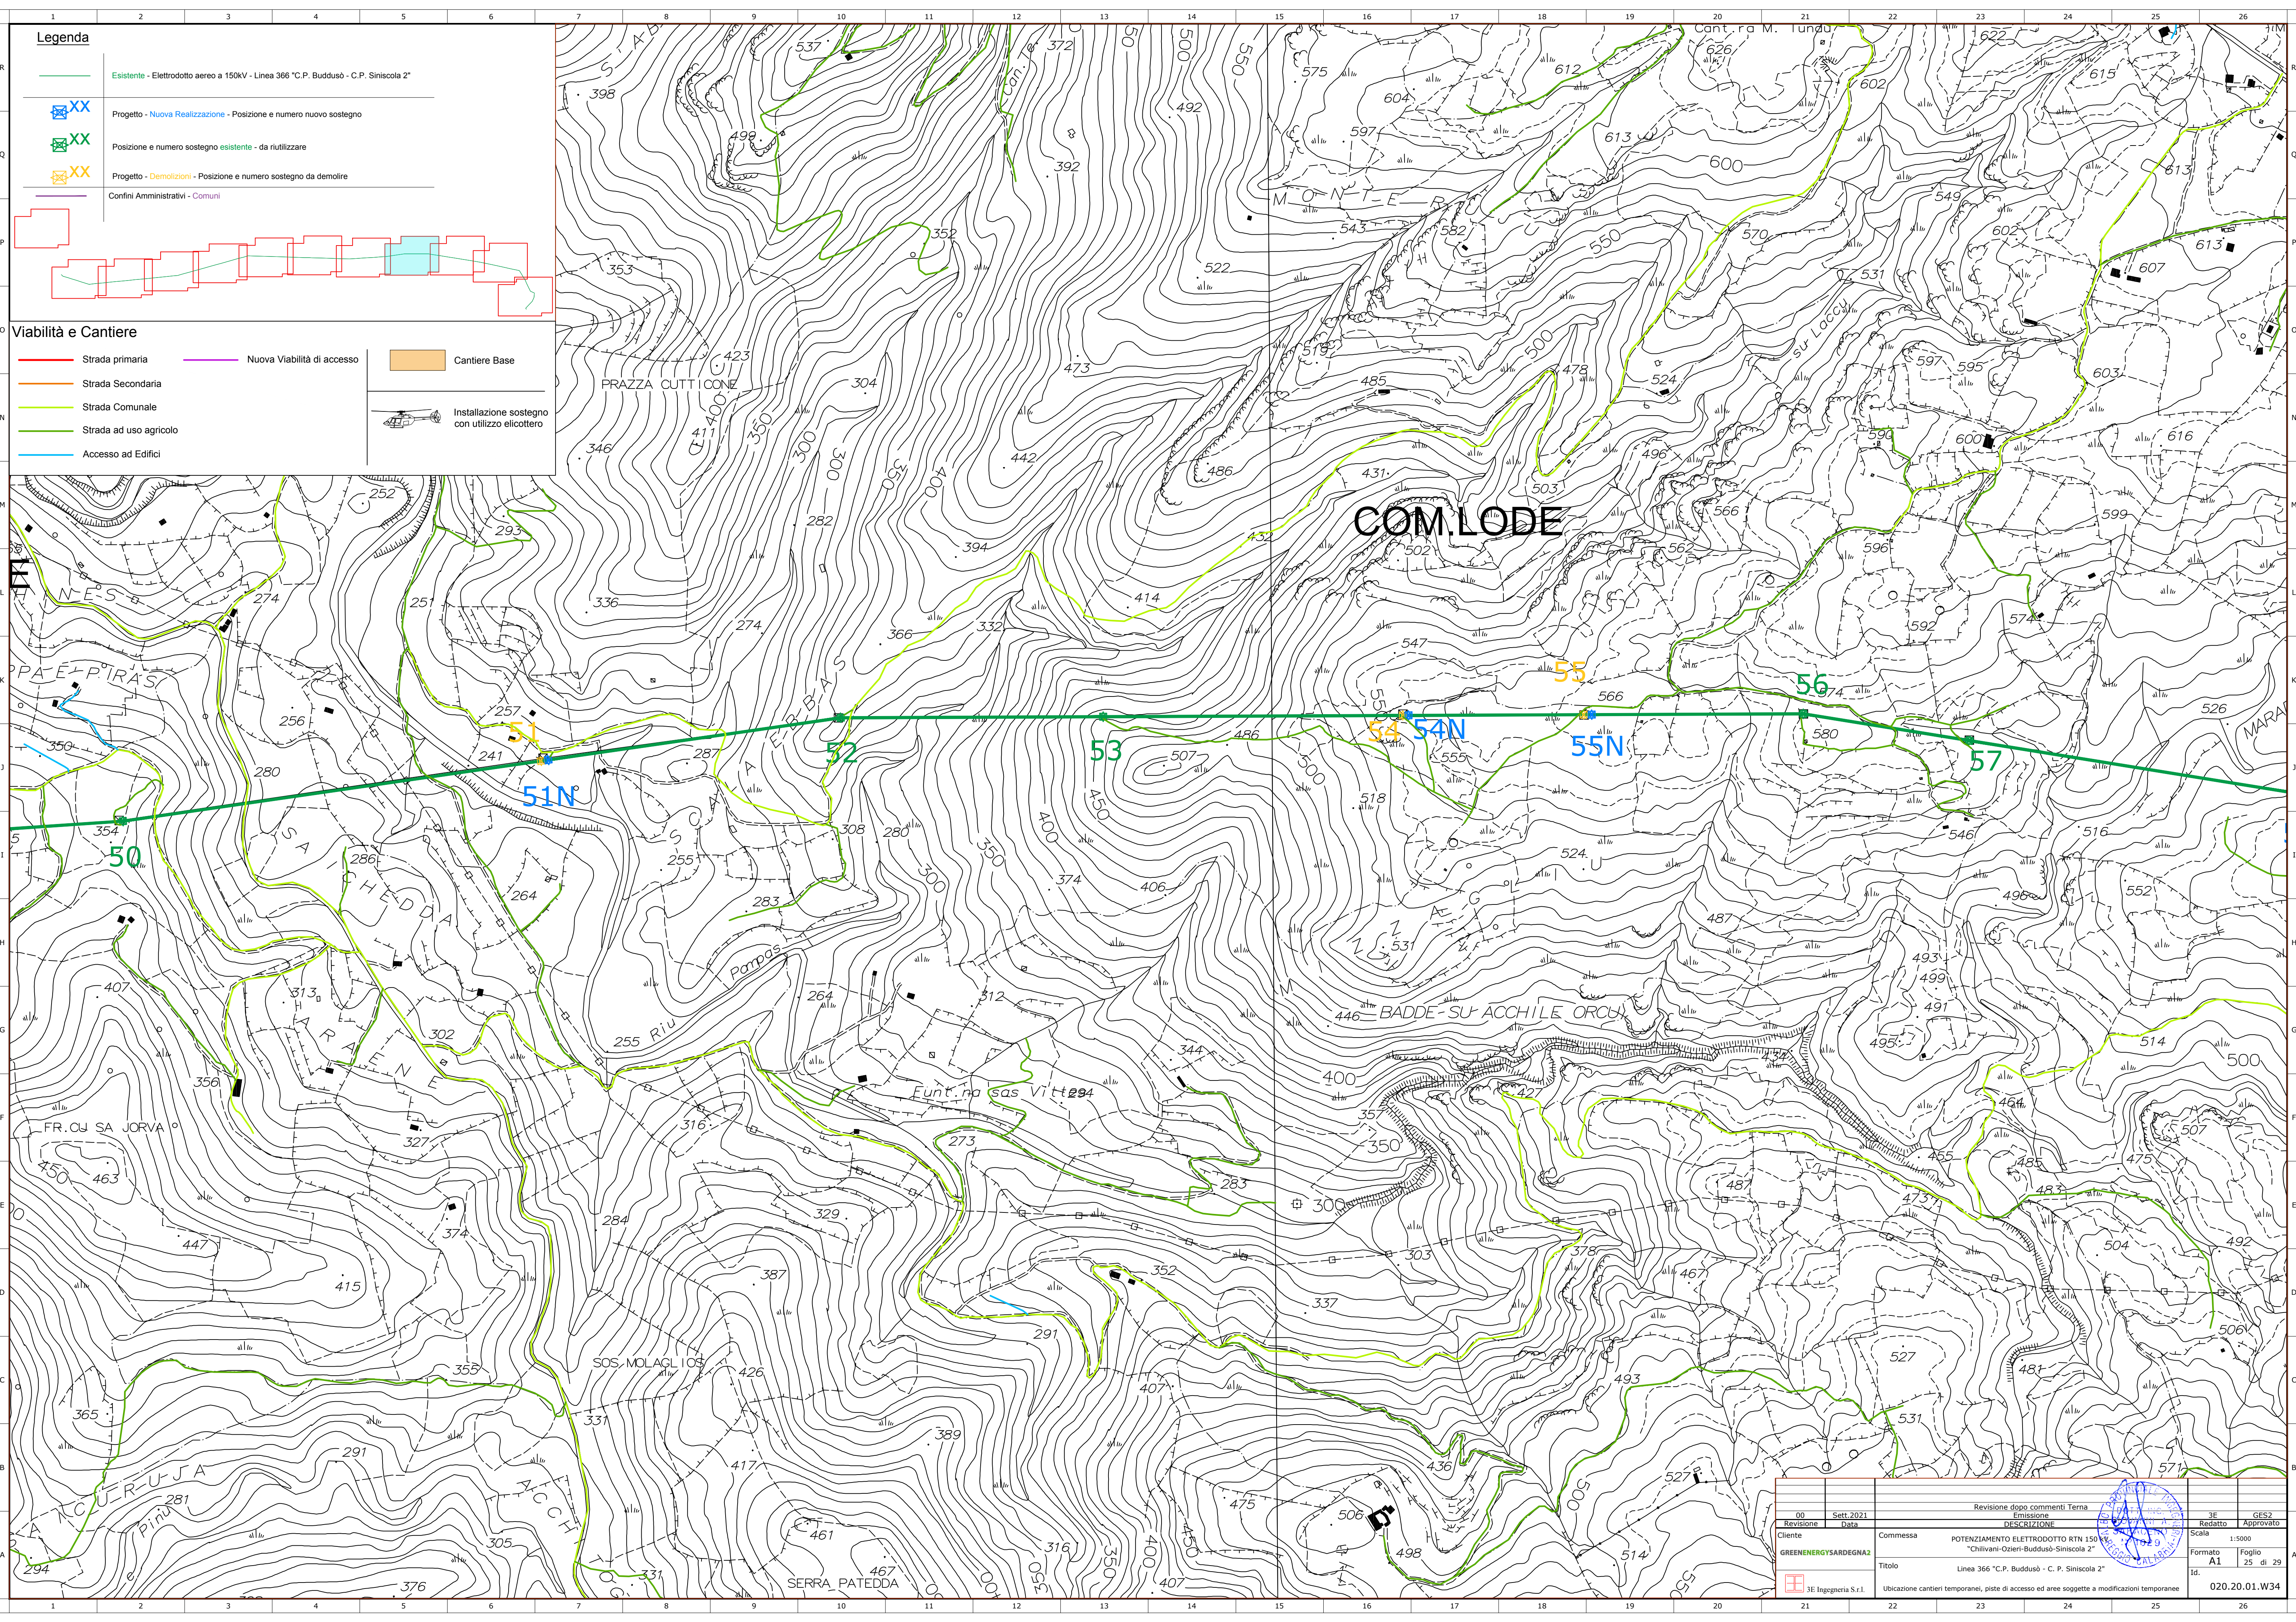

**Legenda**

- Esistente - Elettrodotto aereo a 150KV - Linea 366 "C.P. Buddusò - C.P. Siniscola 2"
- Progetto - Nuova Realizzazione - Posizione e numero nuovo sostegno
- Progetto - Demolizioni - Posizione e numero sostegno da demolire
- Confini Amministrativi - Comuni

**Viabilità e Cantiere**

- Strada primaria
- Strada Secondaria
- Strada Comunale
- Strada ad uso agricolo
- Accesso ad Edifici
- Nuova Viabilità di accesso
- Cantiere Base
- Installazione sostegno con utilizzo elicottero

00	Sett. 2021	Revisione dopo commenti Terna	3E	GES2
Revisione	Data	Emissione DISCUSSIONE	Redatto	Approvato
Cliente	Commissa	POTENZIAMENTO ELETTRODOTTO RTN 150 KV "Chilivani-Ozieri-Buddusò-Siniscola 2"	Scala	1:5000
GREENENERGYSARDEGNA2		Linea 366 "C.P. Buddusò - C.P. Siniscola 2"	Formato	A1
		Ubicazione cantieri temporanei, piste di accesso ad aree soggette a modificazioni temporanee	Foglio	25 di 29
3E Ingegneria S.r.l.			Id.	020.20.01.W34




**Legenda**

- Esistente - Elettrodotto aereo a 150KV - Linea 366 "C.P. Buddusò - C.P. Siniscola 2"
- Progetto - Nuova Realizzazione - Posizione e numero nuovo sostegno
- Posizione e numero sostegno esistente - da riutilizzare
- Progetto - Demolizioni - Posizione e numero sostegno da demolire
- Confini Amministrativi - Comuni


**Viabilità e Cantiere**

- Strada primaria
- Strada Secondaria
- Strada Comunale
- Strada ad uso agricolo
- Accesso ad Edifici
- Nuova Viabilità di accesso
- Cantiere Base
- Installazione sostegno con utilizzo elicottero

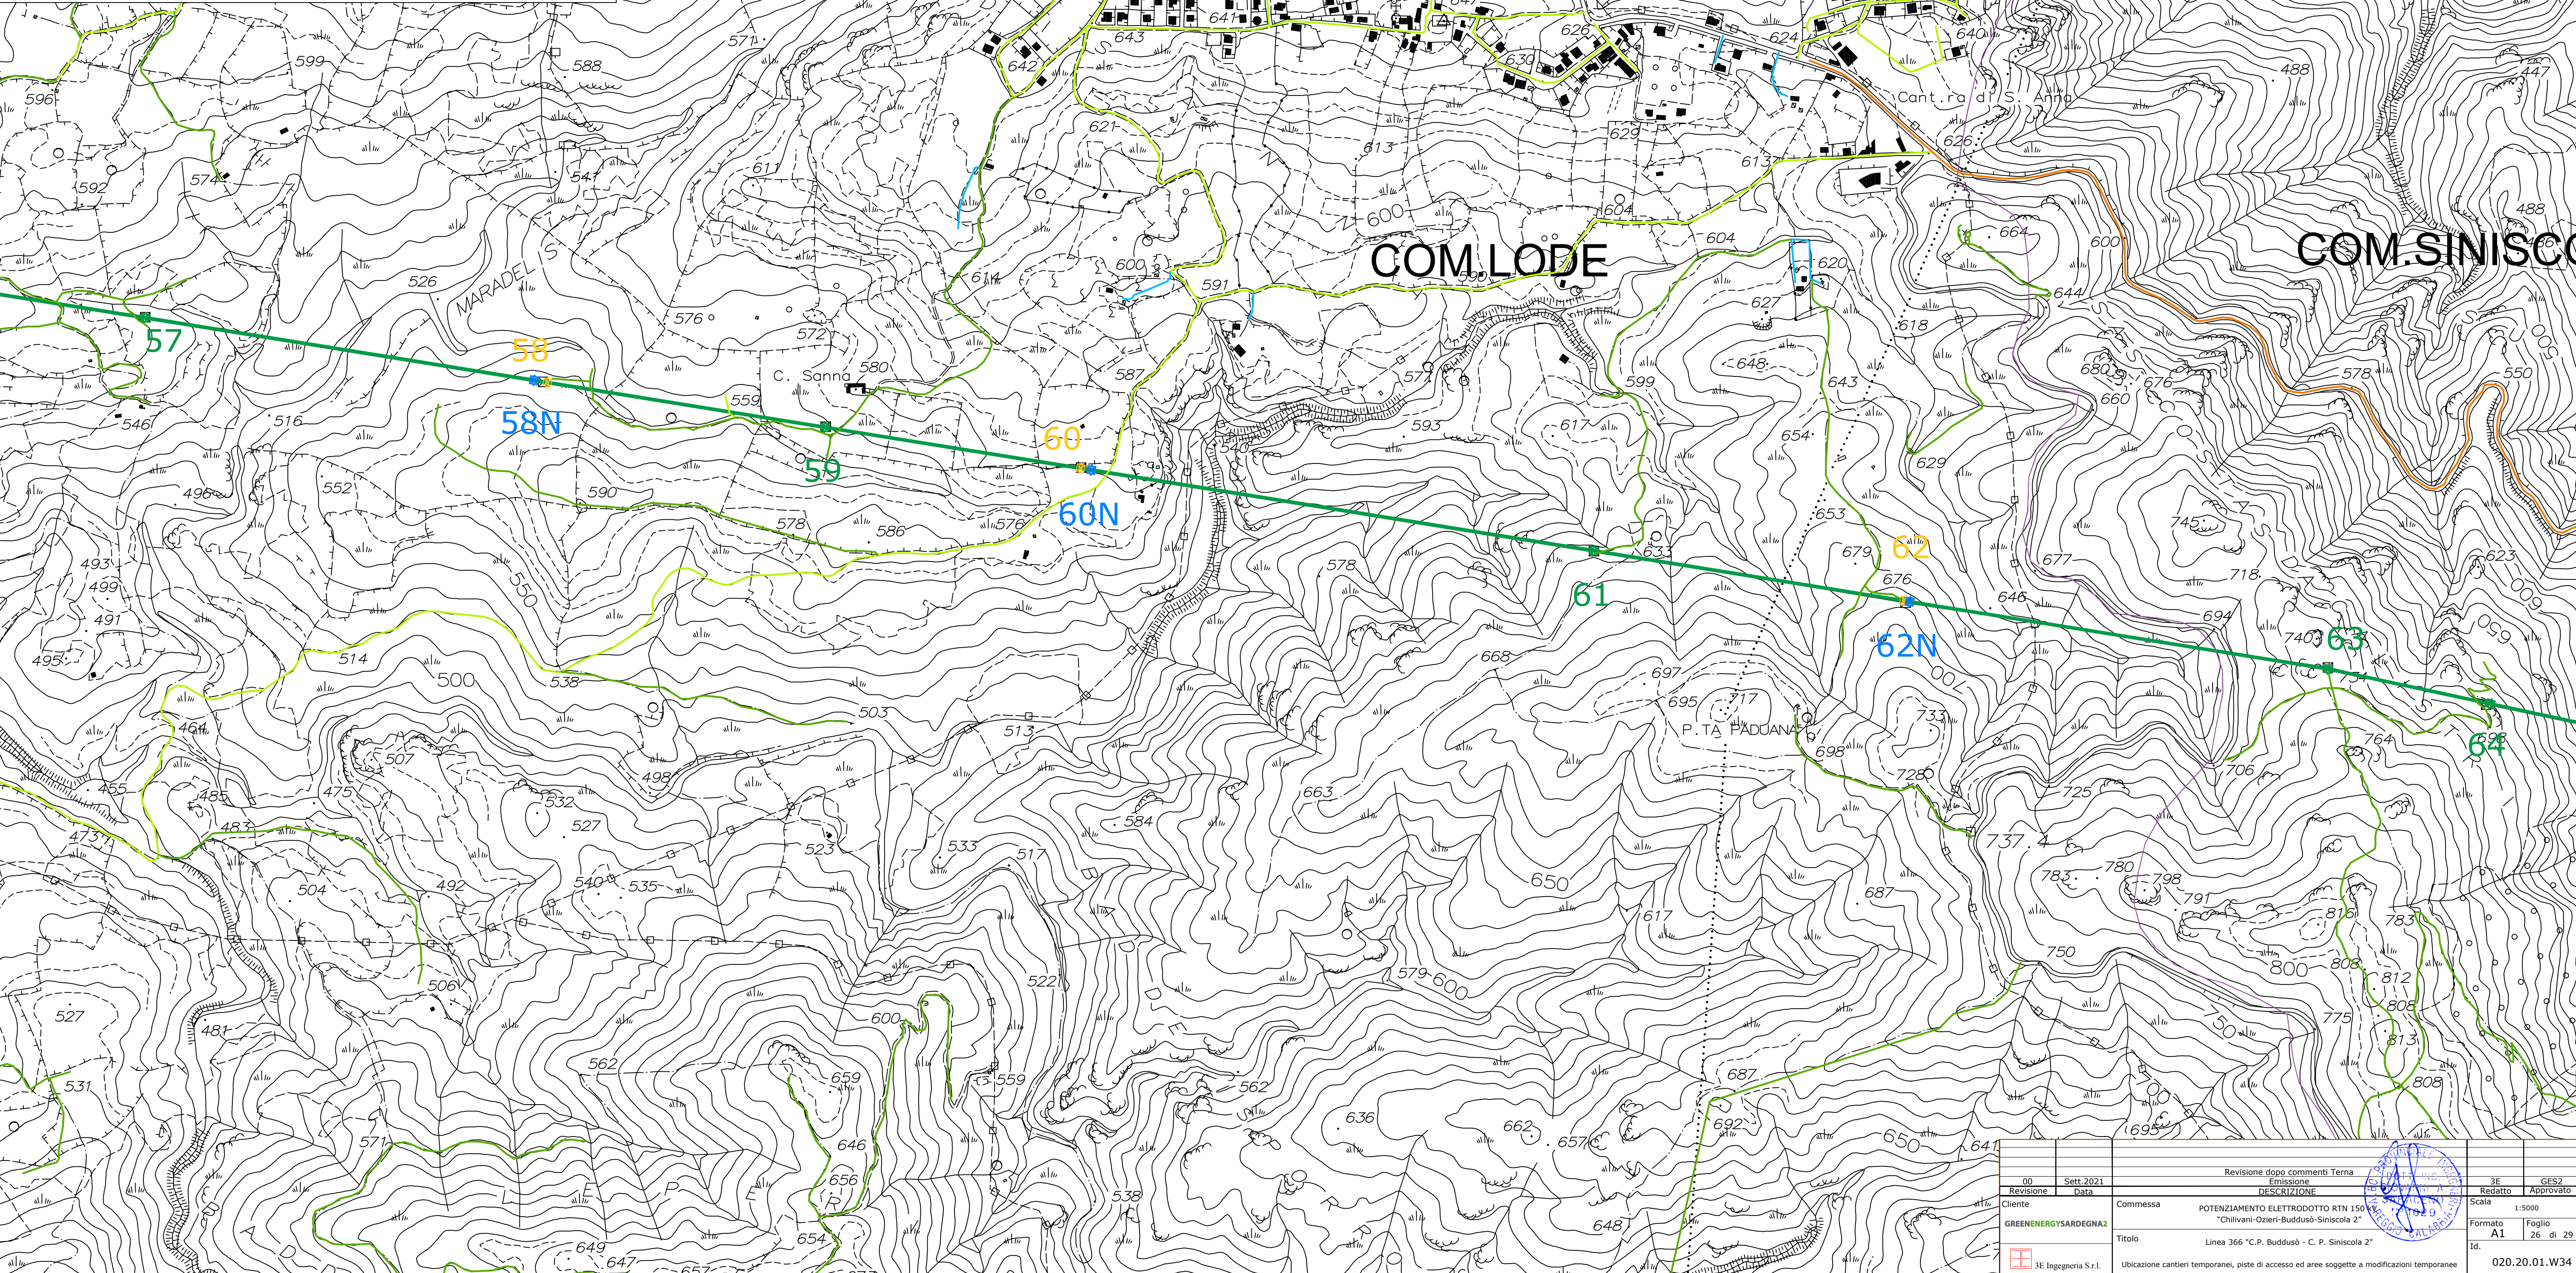

00	Sett. 2021	Revisione dopo commenti Terna	3E	GES2
Revisione	Data	DESCRIZIONE	Redatto	Approvato
GREENENERGYSARDEGNA2		Commissa	POTENZIAMENTO ELETTRODOTTO RTN 150 KV "Chivari-Ozieri-Buddusò-Siniscola 2"	Scala 1:5000
		Titolo	Linea 366 "C.P. Buddusò - C. P. Siniscola 2"	Formato A1 Foglio 26 di 29
3E Ingegneria S.r.l.		Ubicazione cantieri temporanei, piste di accesso ed aree soggette a modificazioni temporanee		Id. 020.20.01.W34



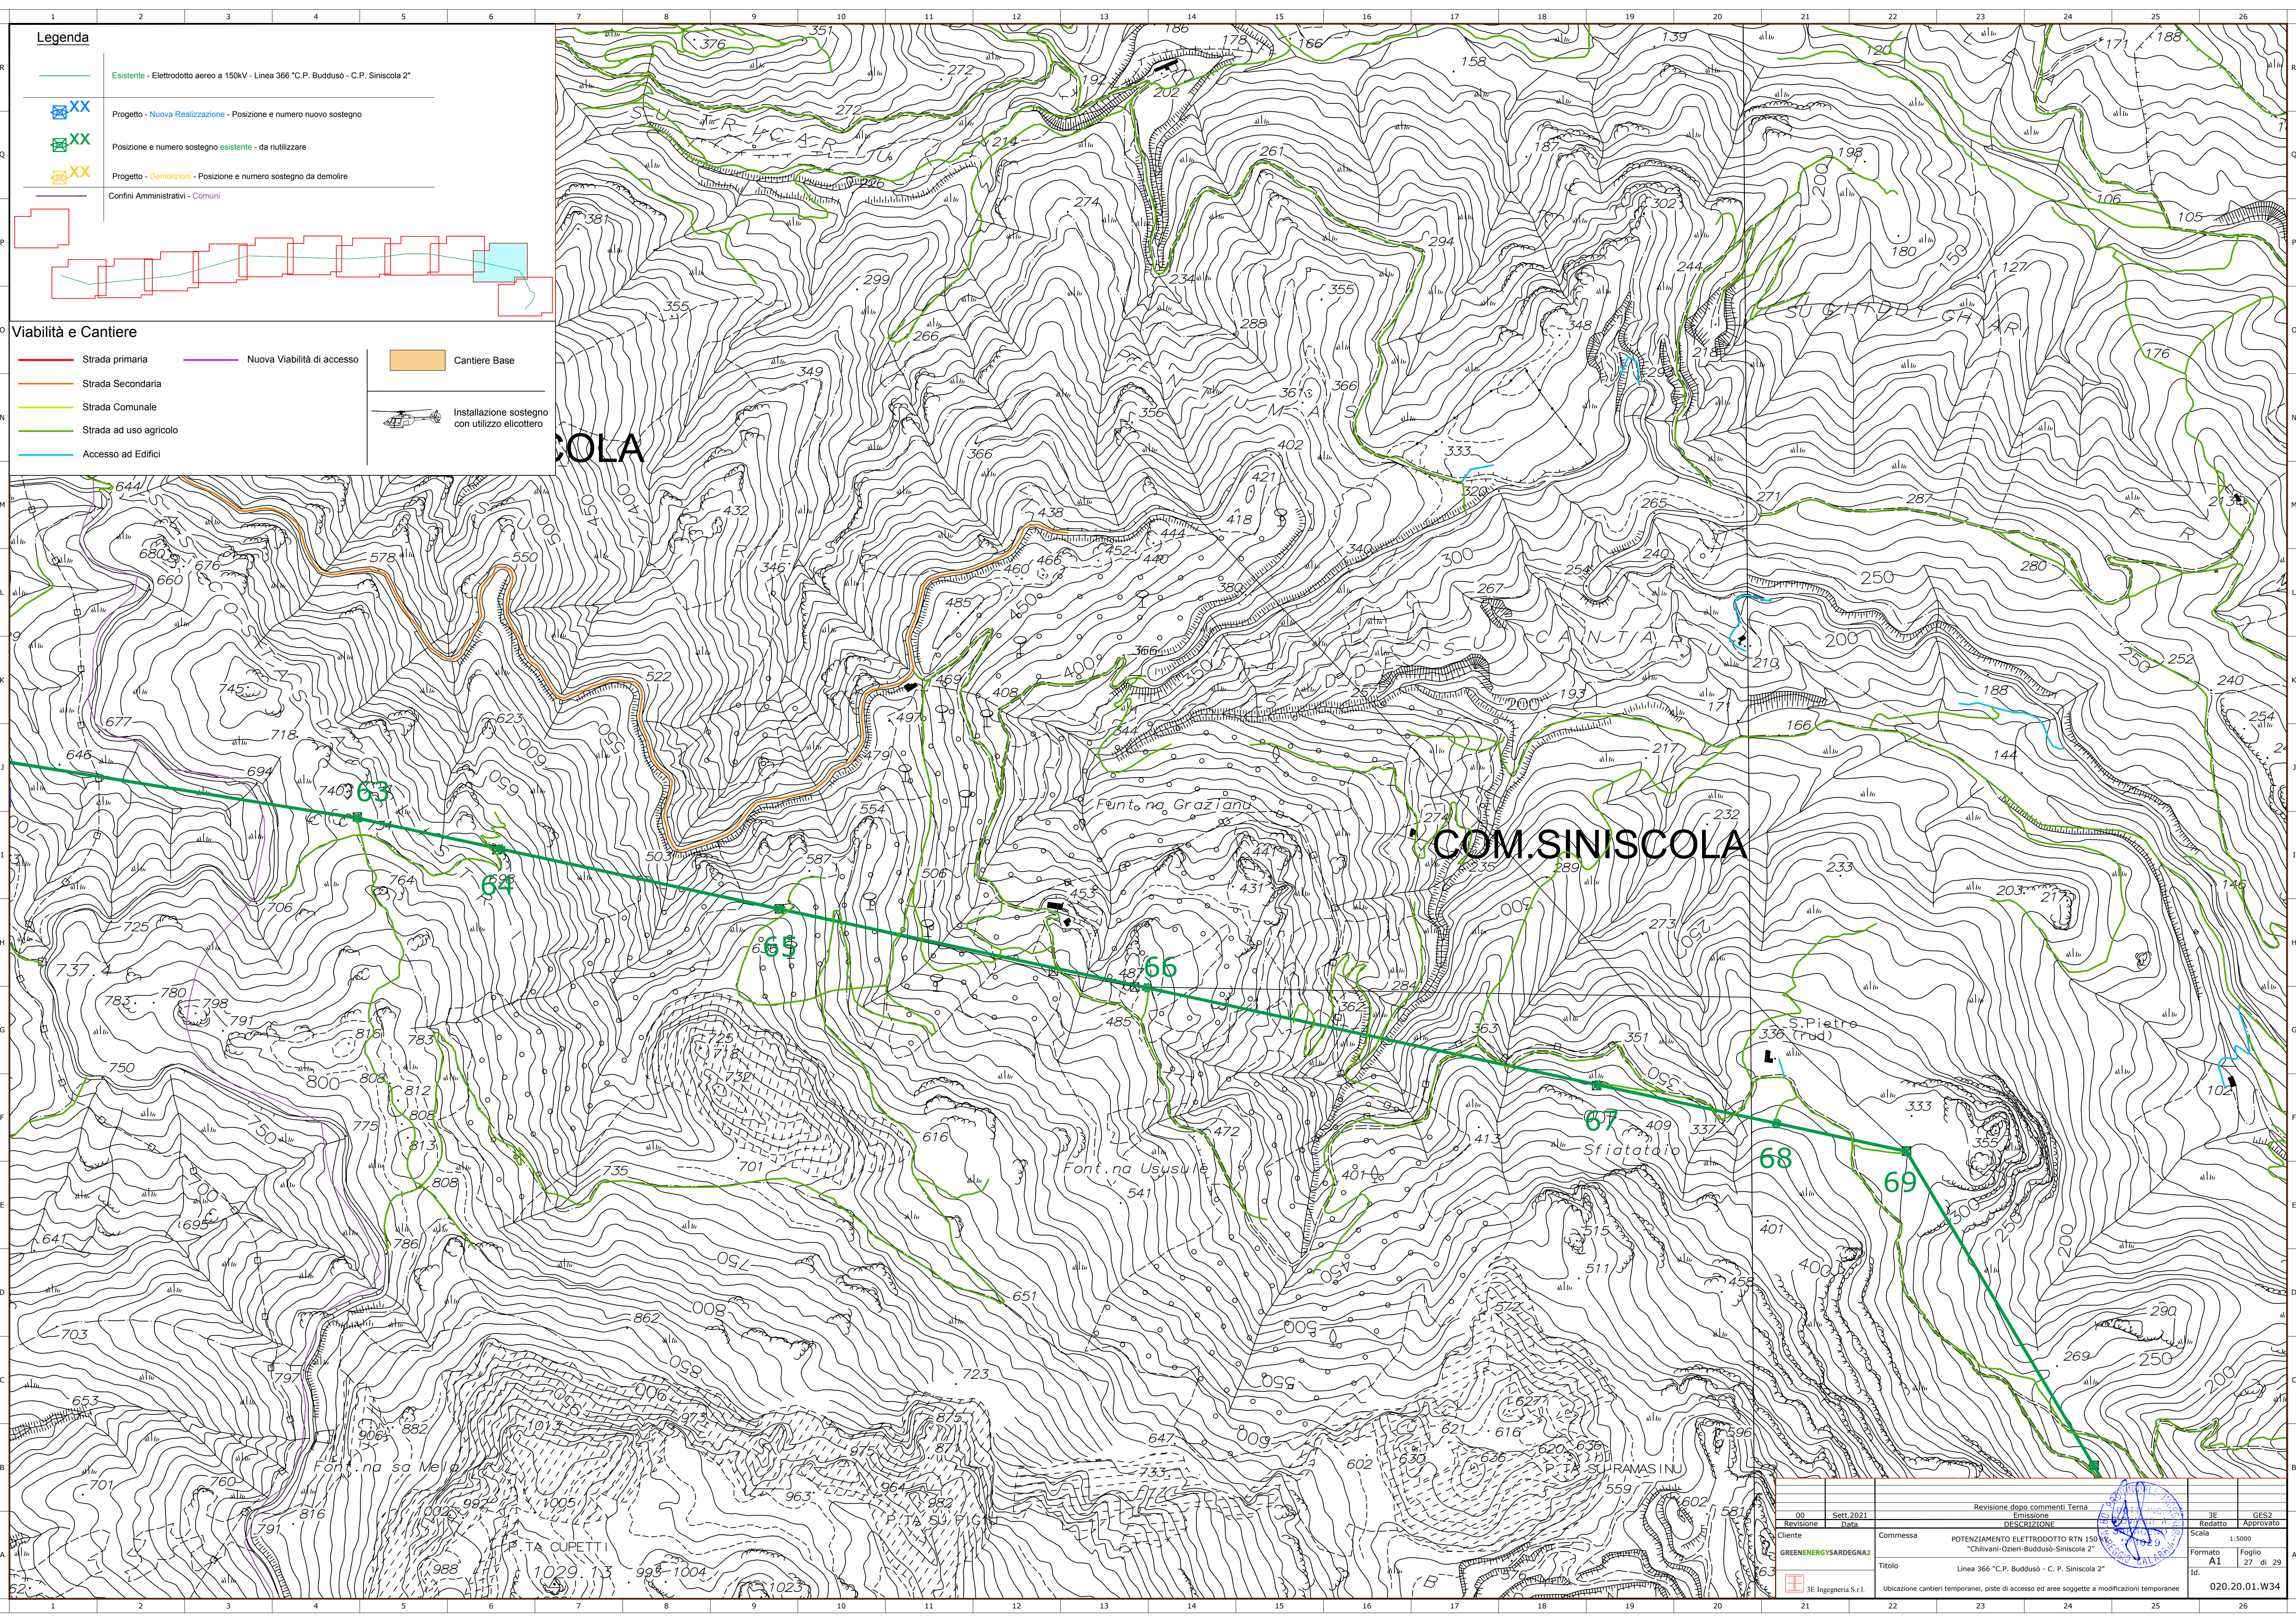

**Legenda**


- Esistente - Elettrodotto aereo a 150KV - Linea 366 "C.P. Buddusù - C.P. Siniscola 2"
- Progetto - Nuova Realizzazione - Posizione e numero nuovo sostegno
- Posizione e numero sostegno esistente - da riutilizzare
- Progetto - Demolizioni - Posizione e numero sostegno da demolire
- Confini Amministrativi - Comuni

**Viabilità e Cantiere**

- Strada primaria
- Strada Secondaria
- Strada Comunale
- Strada ad uso agricolo
- Accesso ad Edifici
- Nuova Viabilità di accesso
- Cantiere Base
- Installazione sostegno con utilizzo elicottero

00	Sett. 2021	Revisione dopo commenti Terna	3E	GES2
Revisione	Data	Emissione DISCUSSIONE	Redatto	Approvato
Cliente	GREENENERGYSARDEGNA2	Commissa	POTENZIAMENTO ELETTRODOTTO RTN 150 KV "Chilivani-Ozieri-Buddusù-Siniscola 2"	Formato A1
Scala	1:5000	Titolo	Linea 366 "C.P. Buddusù - C. P. Siniscola 2"	Foglio 27 di 29
Id.	020.20.01.W34	Ubicazione cantieri temporanei, piste di accesso ed aree soggette a modificazioni temporanee		



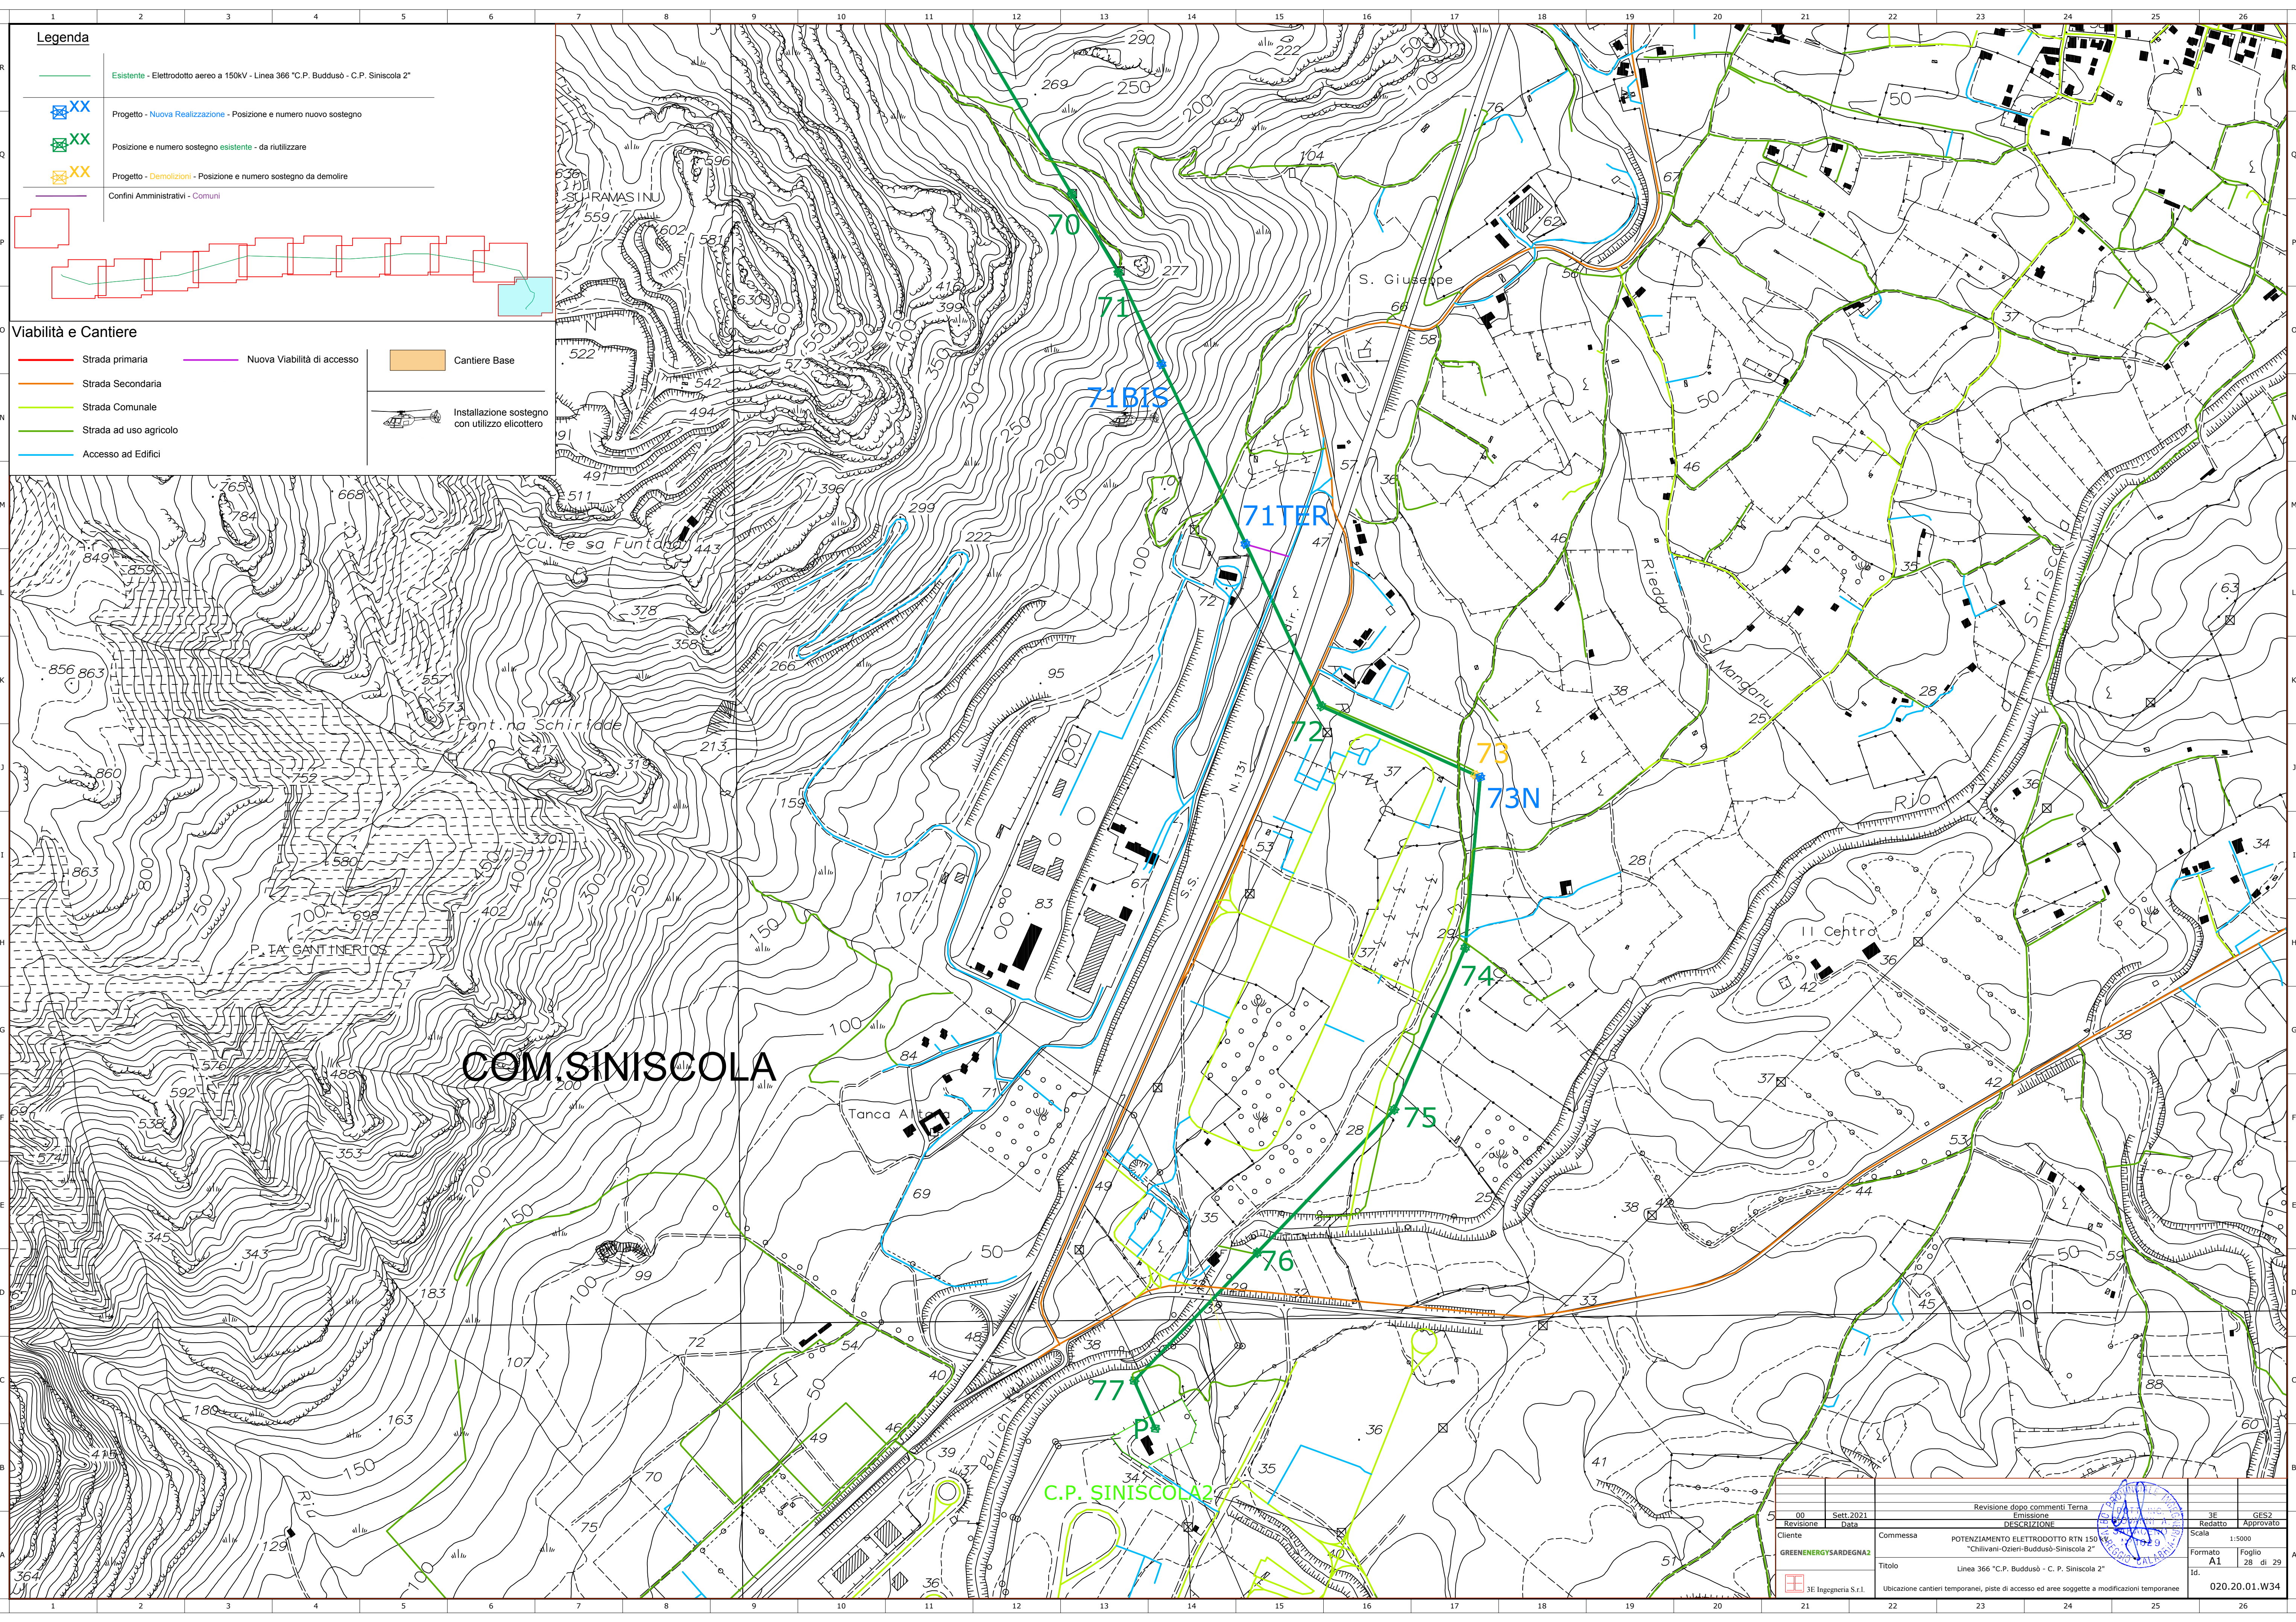

**Legenda**

- Esistente - Elettrodotto aereo a 150kV - Linea 366 "C.P. Buddusò - C.P. Siniscola 2"
- Progetto - Nuova Realizzazione - Posizione e numero nuovo sostegno
- Posizione e numero sostegno esistente - da riutilizzare
- Progetto - Demolizioni - Posizione e numero sostegno da demolire
- Confini Amministrativi - Comuni

**Viabilità e Cantiere**


- Strada primaria
- Strada Secondaria
- Strada Comunale
- Strada ad uso agricolo
- Accesso ad Edifici
- Nuova Viabilità di accesso
- Cantiere Base
- Installazione sostegno con utilizzo elicottero

COM. SINISCOLA

C.P. SINISCOLA 2

00		Sett. 2021		Revisione dopo commenti Terna		3E		GES2	
Revisione	Data	DESCRIZIONE		DESCRIZIONE		Redatto	Approvato		
Cliente	Commissa	POTENZIAMENTO ELETTRODOTTO RTN 150 kV "Chilivani-Ozieri-Buddusò-Siniscola 2"		"Chilivani-Ozieri-Buddusò-Siniscola 2"		Scala		1:5000	
GREENENERGYSARDEGNA2		Titolo		Linea 366 "C.P. Buddusò - C. P. Siniscola 2"		Formato		A1	
3E Ingegneria S.r.l.		Ubicazione cantieri temporanei, piste di accesso ed aree soggette a modificazioni temporanee				Foglio		28 di 29	
						Id.		020.20.01.W34	



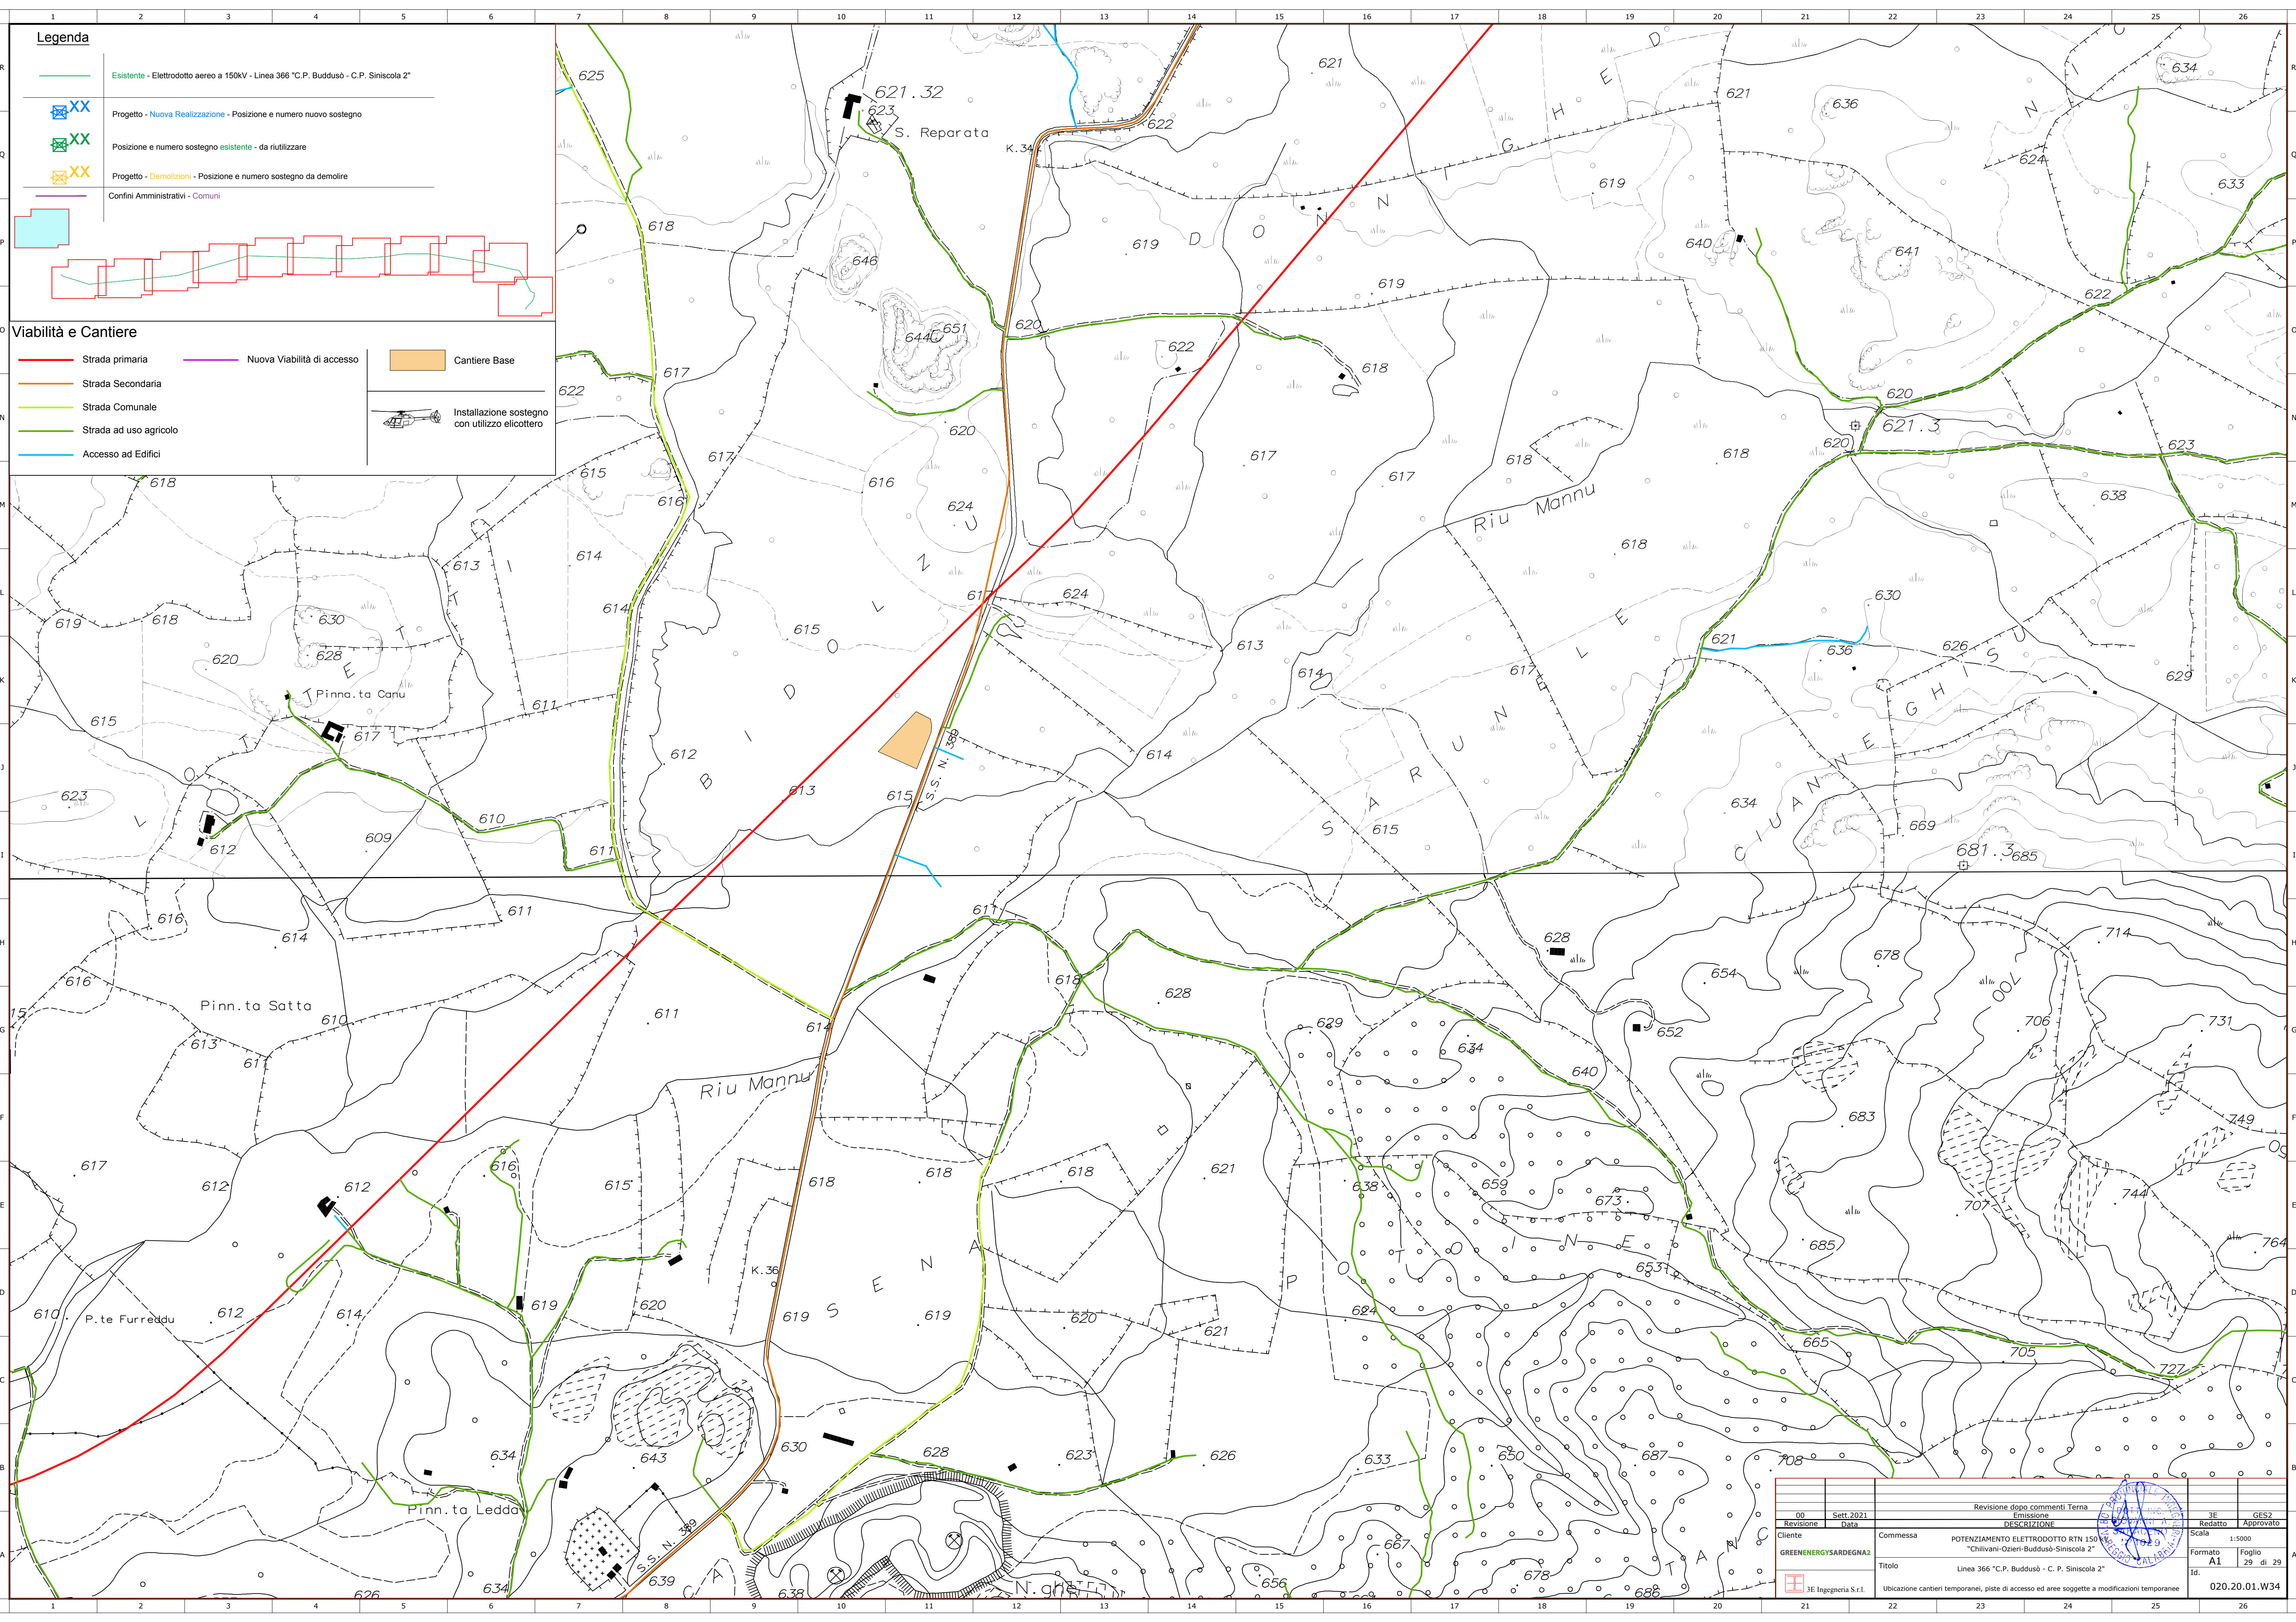

**Legenda**

- Esistente - Elettrodotto aereo a 150KV - Linea 366 "C.P. Buddusò - C.P. Siniscola 2"
- Progetto - Nuova Realizzazione - Posizione e numero nuovo sostegno
- Posizione e numero sostegno esistente - da riutilizzare
- Progetto - Demolizioni - Posizione e numero sostegno da demolire
- Confini Amministrativi - Comuni

**Viabilità e Cantiere**

- Strada primaria
- Strada Secondaria
- Strada Comunale
- Strada ad uso agricolo
- Accesso ad Edifici
- Nuova Viabilità di accesso
- Cantiere Base
- Installazione sostegno con utilizzo elicottero

00		Sett. 2021		Revisione dopo commenti Terna		3E	GES2
Revisore	Data	DESCRIZIONE				Redatto	Approvato
Cliente	Commissa	POTENZIAMENTO ELETTRODOTTO RTN 150 KV "Chilivani-Ozieri-Buddusò-Siniscola 2"				Scala	1:5000
GREENENERGYSARDEGNA2		Linea 366 "C.P. Buddusò - C. P. Siniscola 2"				Formato	A1
3E Ingegneria S.r.l.		Ubicazione cantieri temporanei, piste di accesso ed aree soggette a modificazioni temporanee				Foglio	29 di 29
						Id.	020.20.01.W34