



PIANTA FONDAZIONI

Scala 1:200

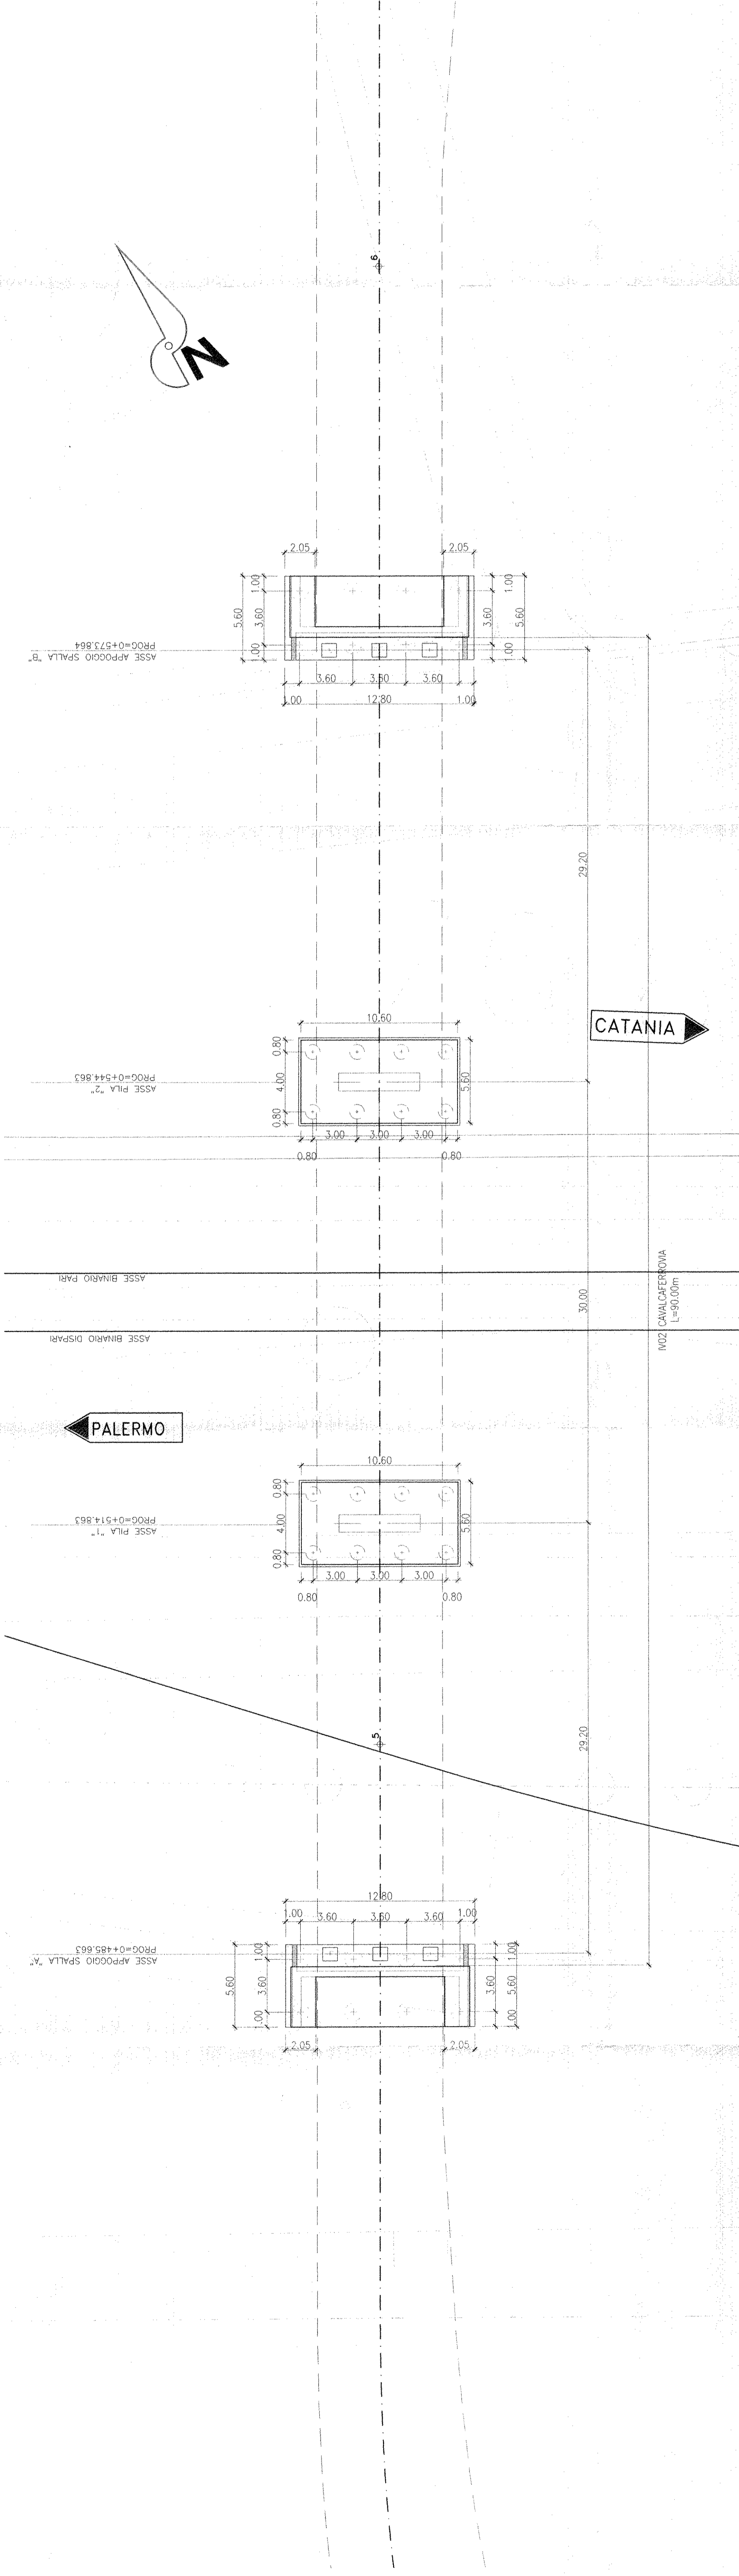


PIANTA IMPALCATO

Scala 1:200

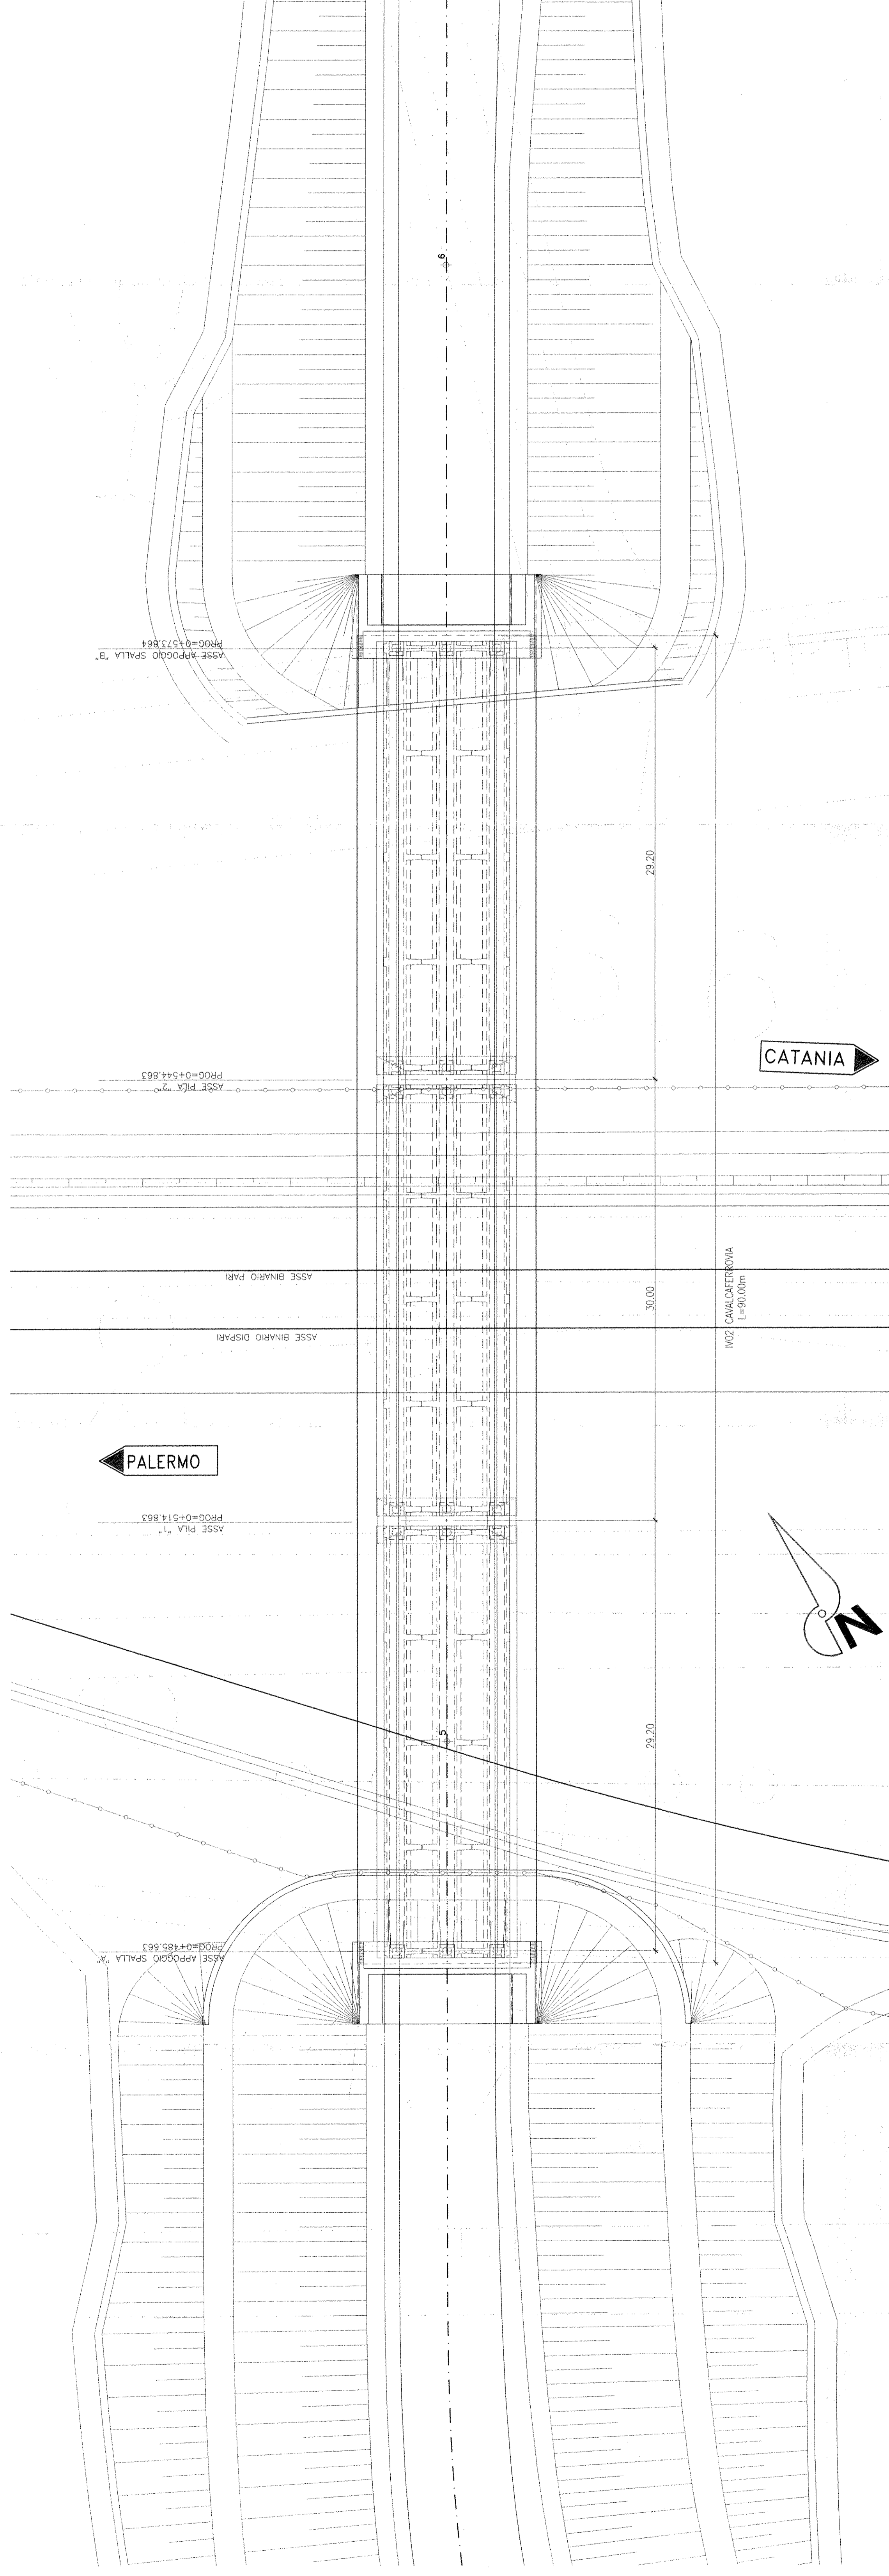

PROFILO LONGITUDINALE

Scala 1:200

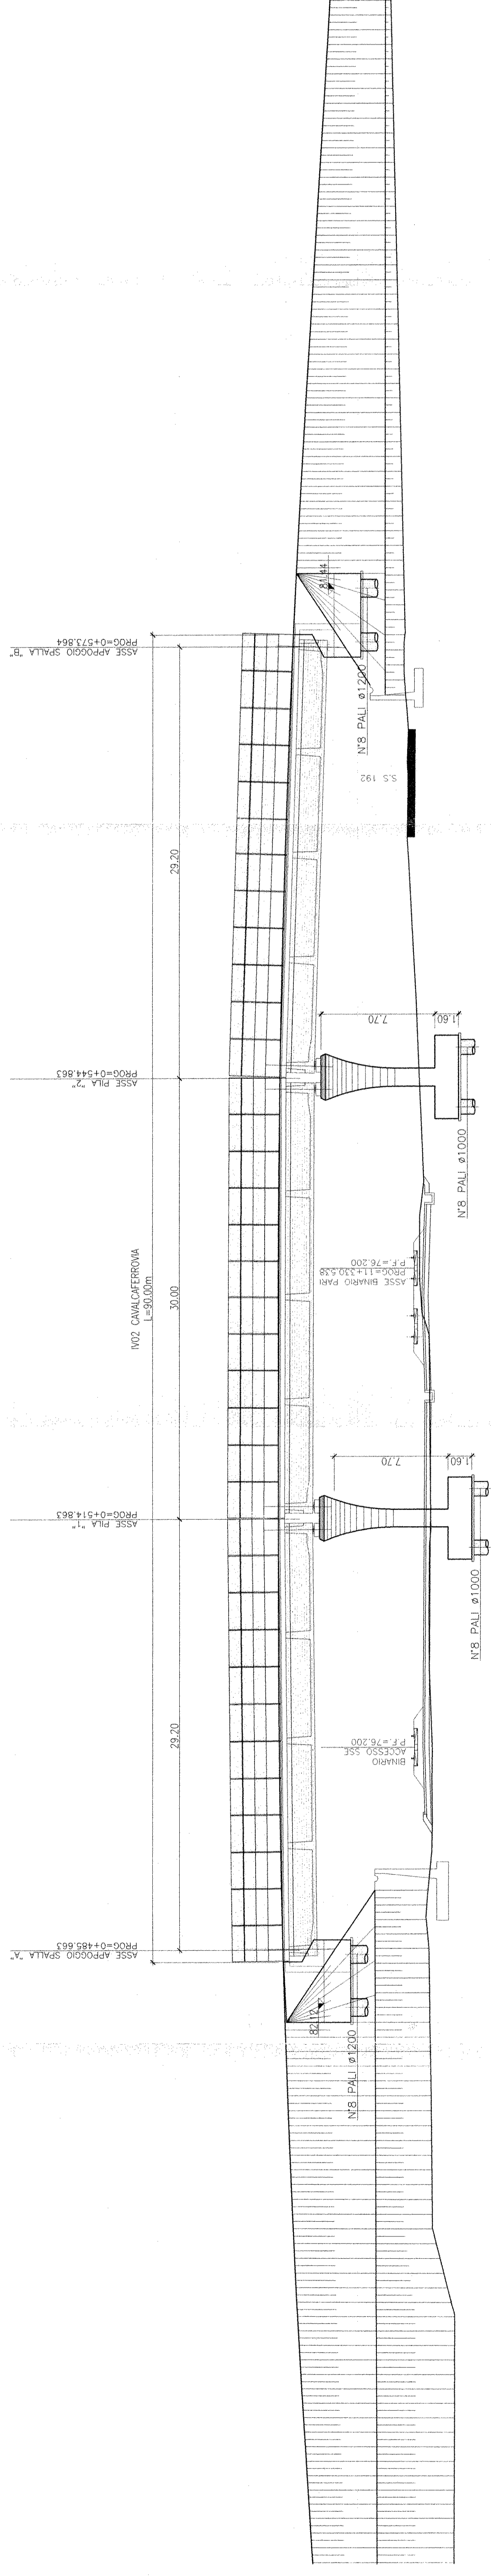

SEZIONE TIPO IMPALCATO

Scala 1:100

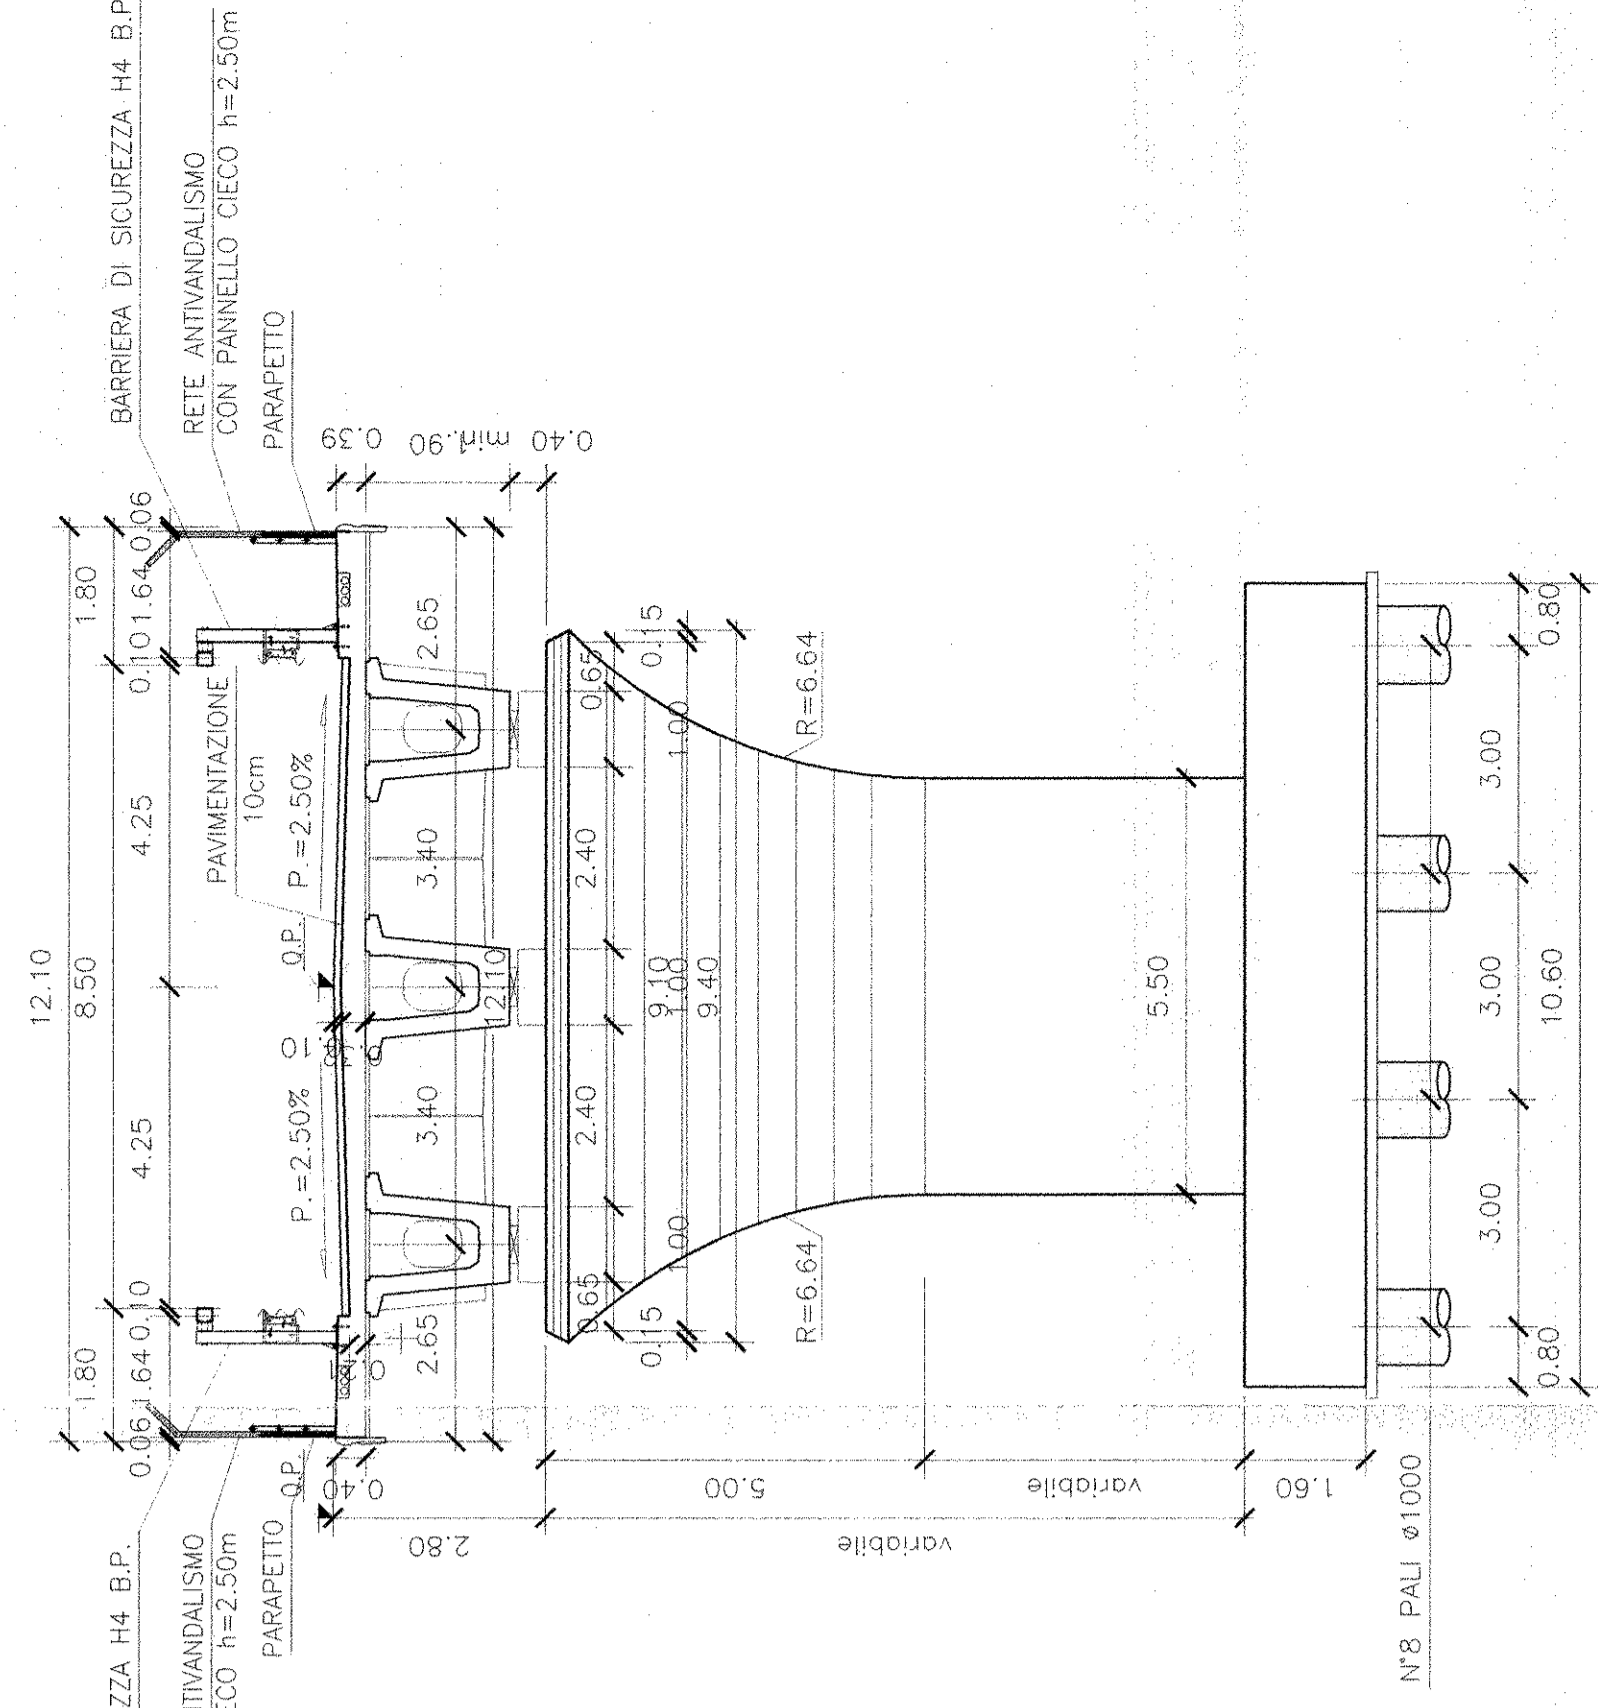


TABELLA MATERIALI

Descrizione	Quantità	Unità	Spes. (€)
ACCIAIO			
...	...	...	...

COMMITENTE: RFI GRUPPO FERROVIE DELLO STATO  
PROGETTAZIONE: ITALFERR GRUPPO FERROVIE DELLO STATO

INFRASTRUTTURE FERROVIARIE STRATEGICHE DEFINITE DALLA LEGGE OBIETTIVO N. 443/01  
PROGETTO PRELIMINARE  
NUOVO COLLEGAMENTO PALERMO - CATANIA  
RADDOPPIO DELLA TRATTA BICOCCA-CATANNUOVA  
IV02 - Cavatferrovia progr. km 11+370.00  
Plante fondazioni ed impalcati, sezioni longitudinale e trasversale  
SCALA: varie  
COMMESSA LOTTO FASE BITE TIPO DOC. OPERA/SCRIPINA PROG. REV. RSJ/1 01 R 79 AZ IV02/00 001 A