




PIANTA FONDAZIONI
Scala 1:200

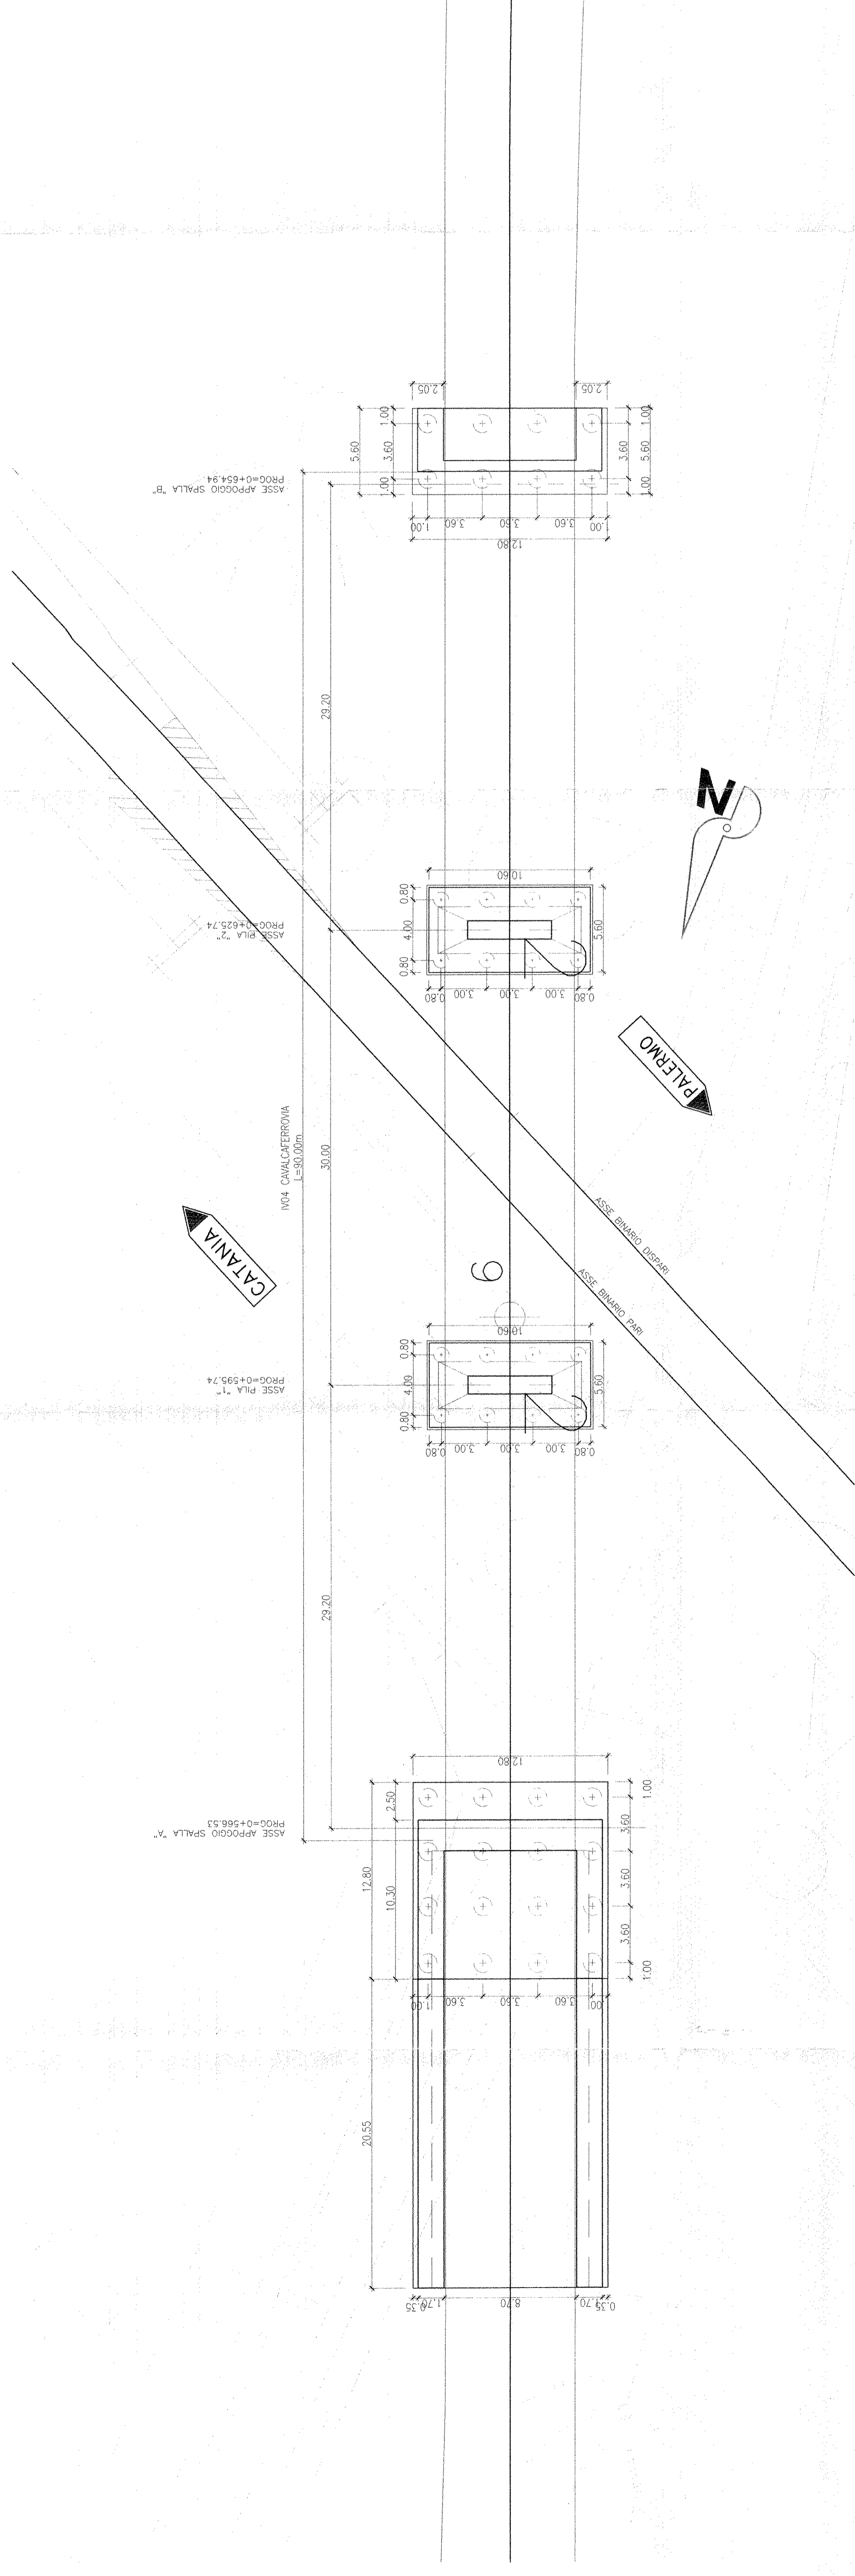

PIANTA IMPALCATO
Scala 1:200

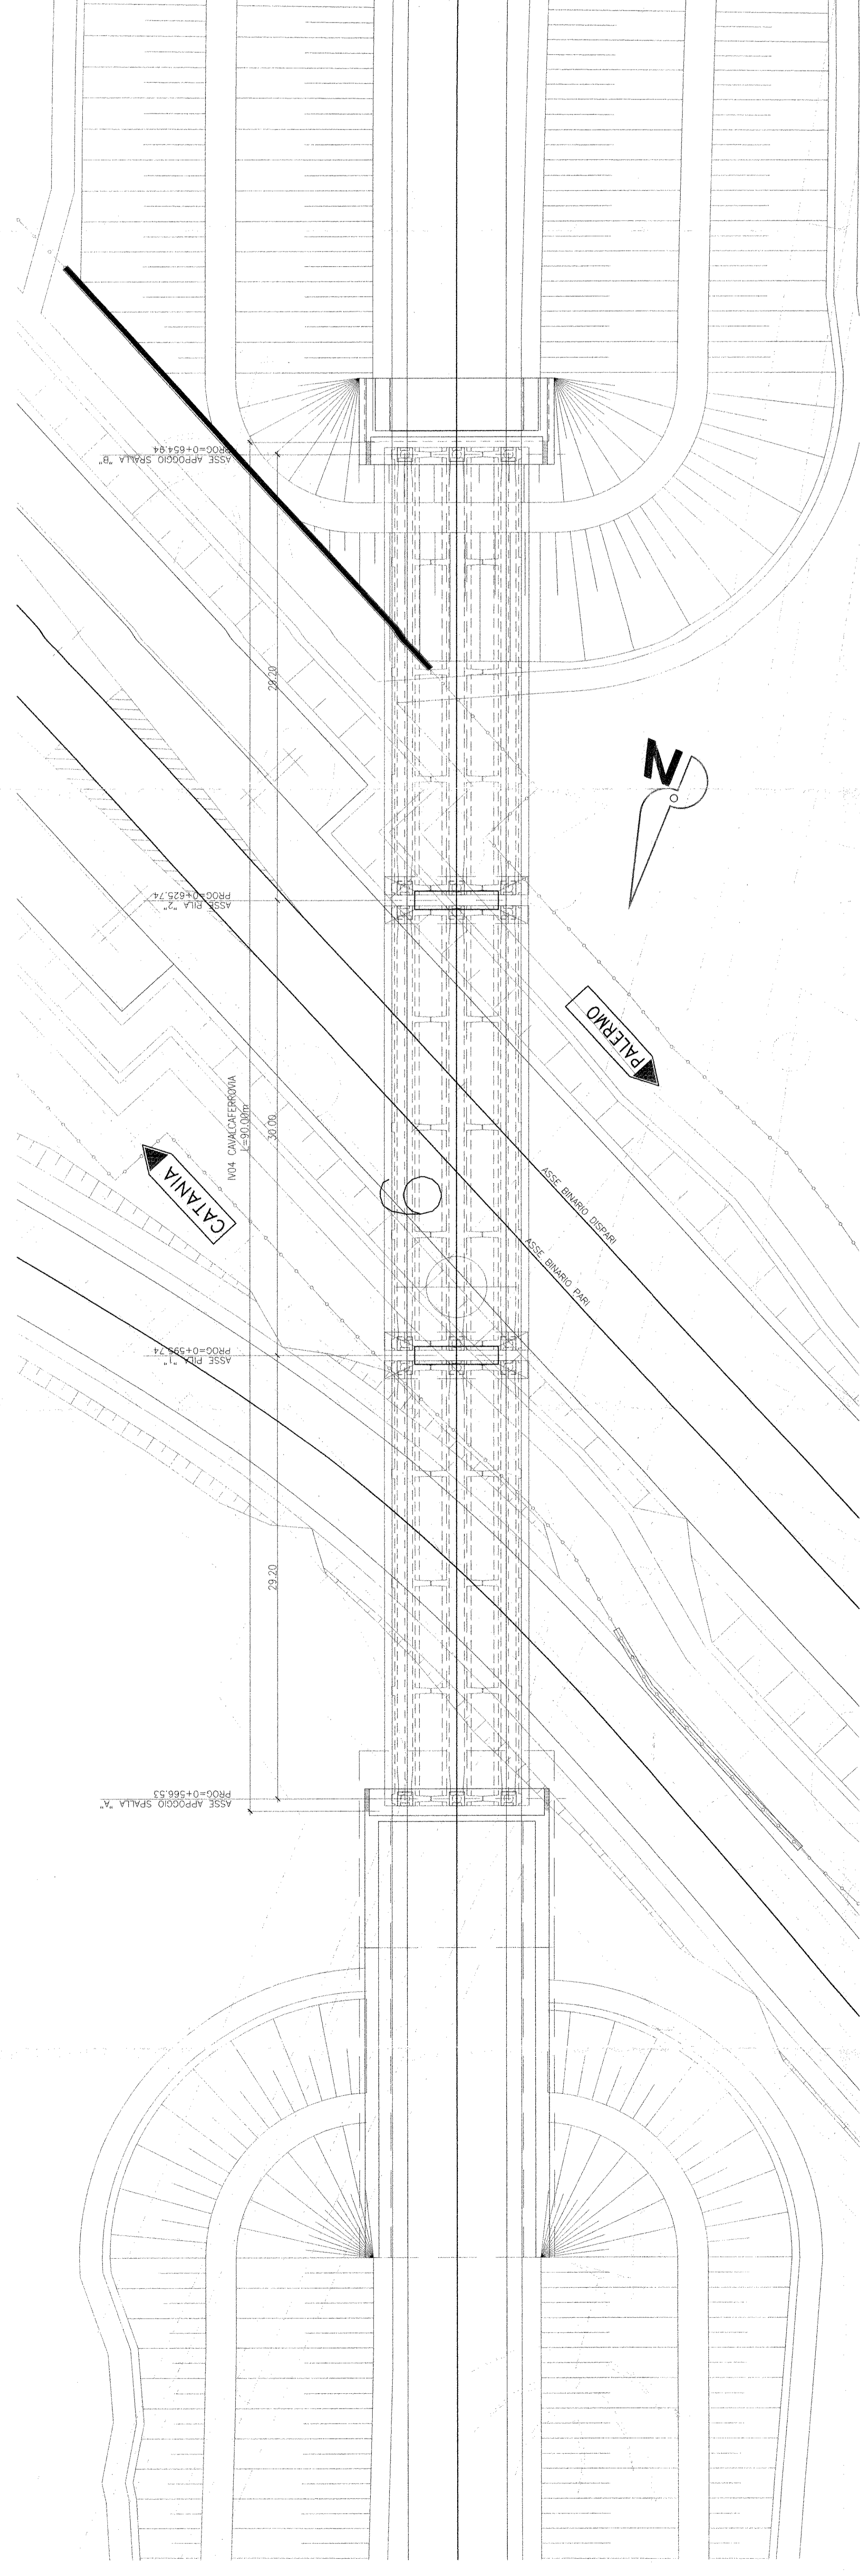

PROFLO LONGITUDINALE
Scala 1:200

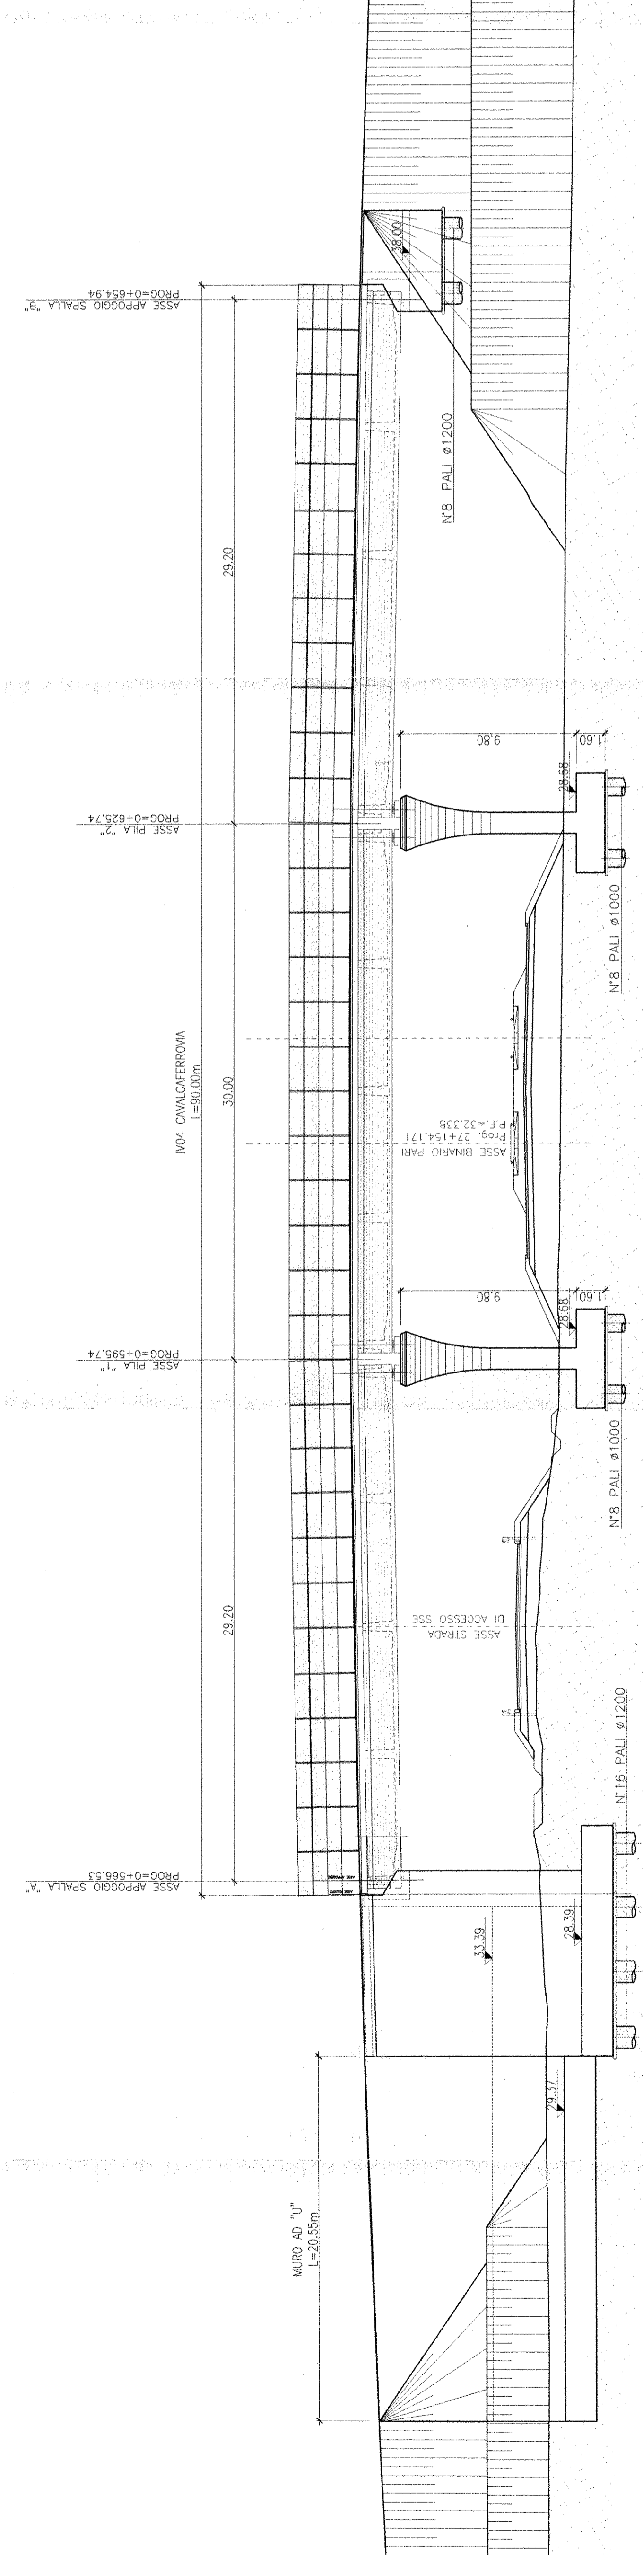

SEZIONE TIPO IMPALCATO
Scala 1:100

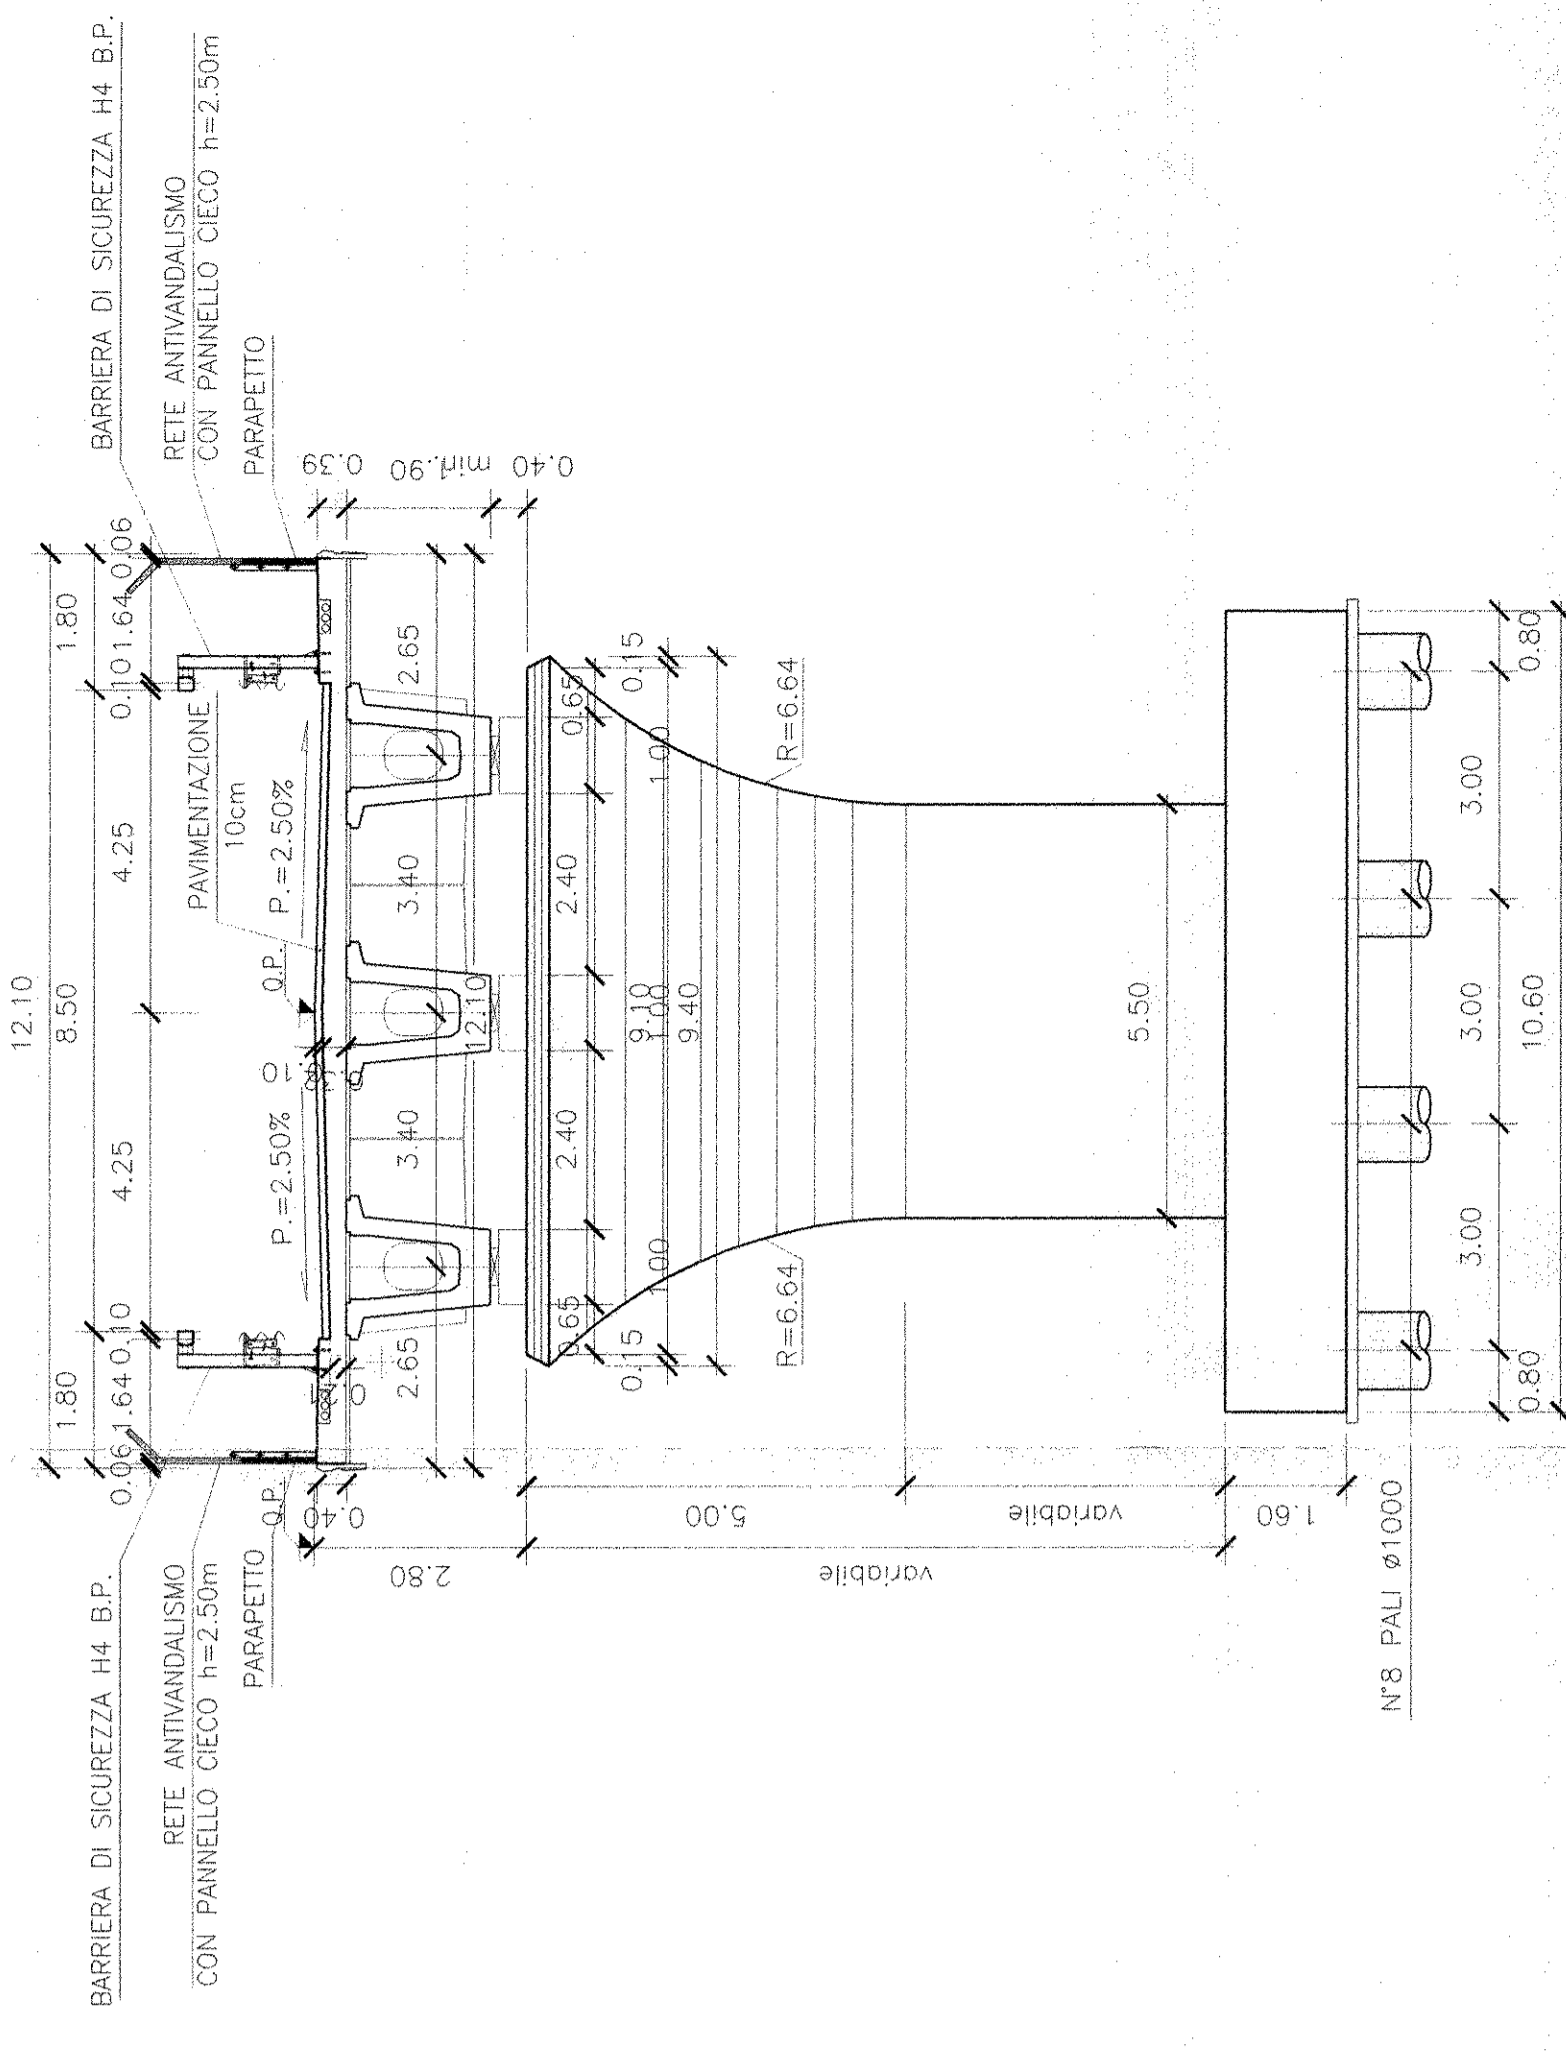



COMMITENTE



PROGETTAZIONE

ITALFERS
GRUPPO FERROVIE DELLO STATO

INFRASTRUTTURE FERROVIARIE STRATEGICHE DEFINITE DALLA
LEGGE OBIETTIVO N. 443/01

PROGETTO PRELIMINARE

NUOVO COLLEGAMENTO PALERMO - CATANIA
RADDOPPIO DELLA TRATTA BICOCCA-CATANENUOVA

IV04 - Cavalerferrovia progr. km 27+135.00

Scale: varie

COMMESSA LOTTO FASE ENTE TIPO DOC. OPERASIDISCIPLINA PROG. REV.

RSJ1 01 R 79 AZ IV04.00 001 A

Rev.	Descrizione	Realizzato	Data	Verificato	Data	Approvato	Data
1	EMMISSIONE ESERCUTIVA	F. Coiro	Mar 2011	Figliarini	Mar 2011	(Signature)	Mar 2011

17/12/2011
Gruppo Ferrovie dello Stato
Cantieri e Impianti
