



### PIANTA FONDAZIONI

Scala: 1:200

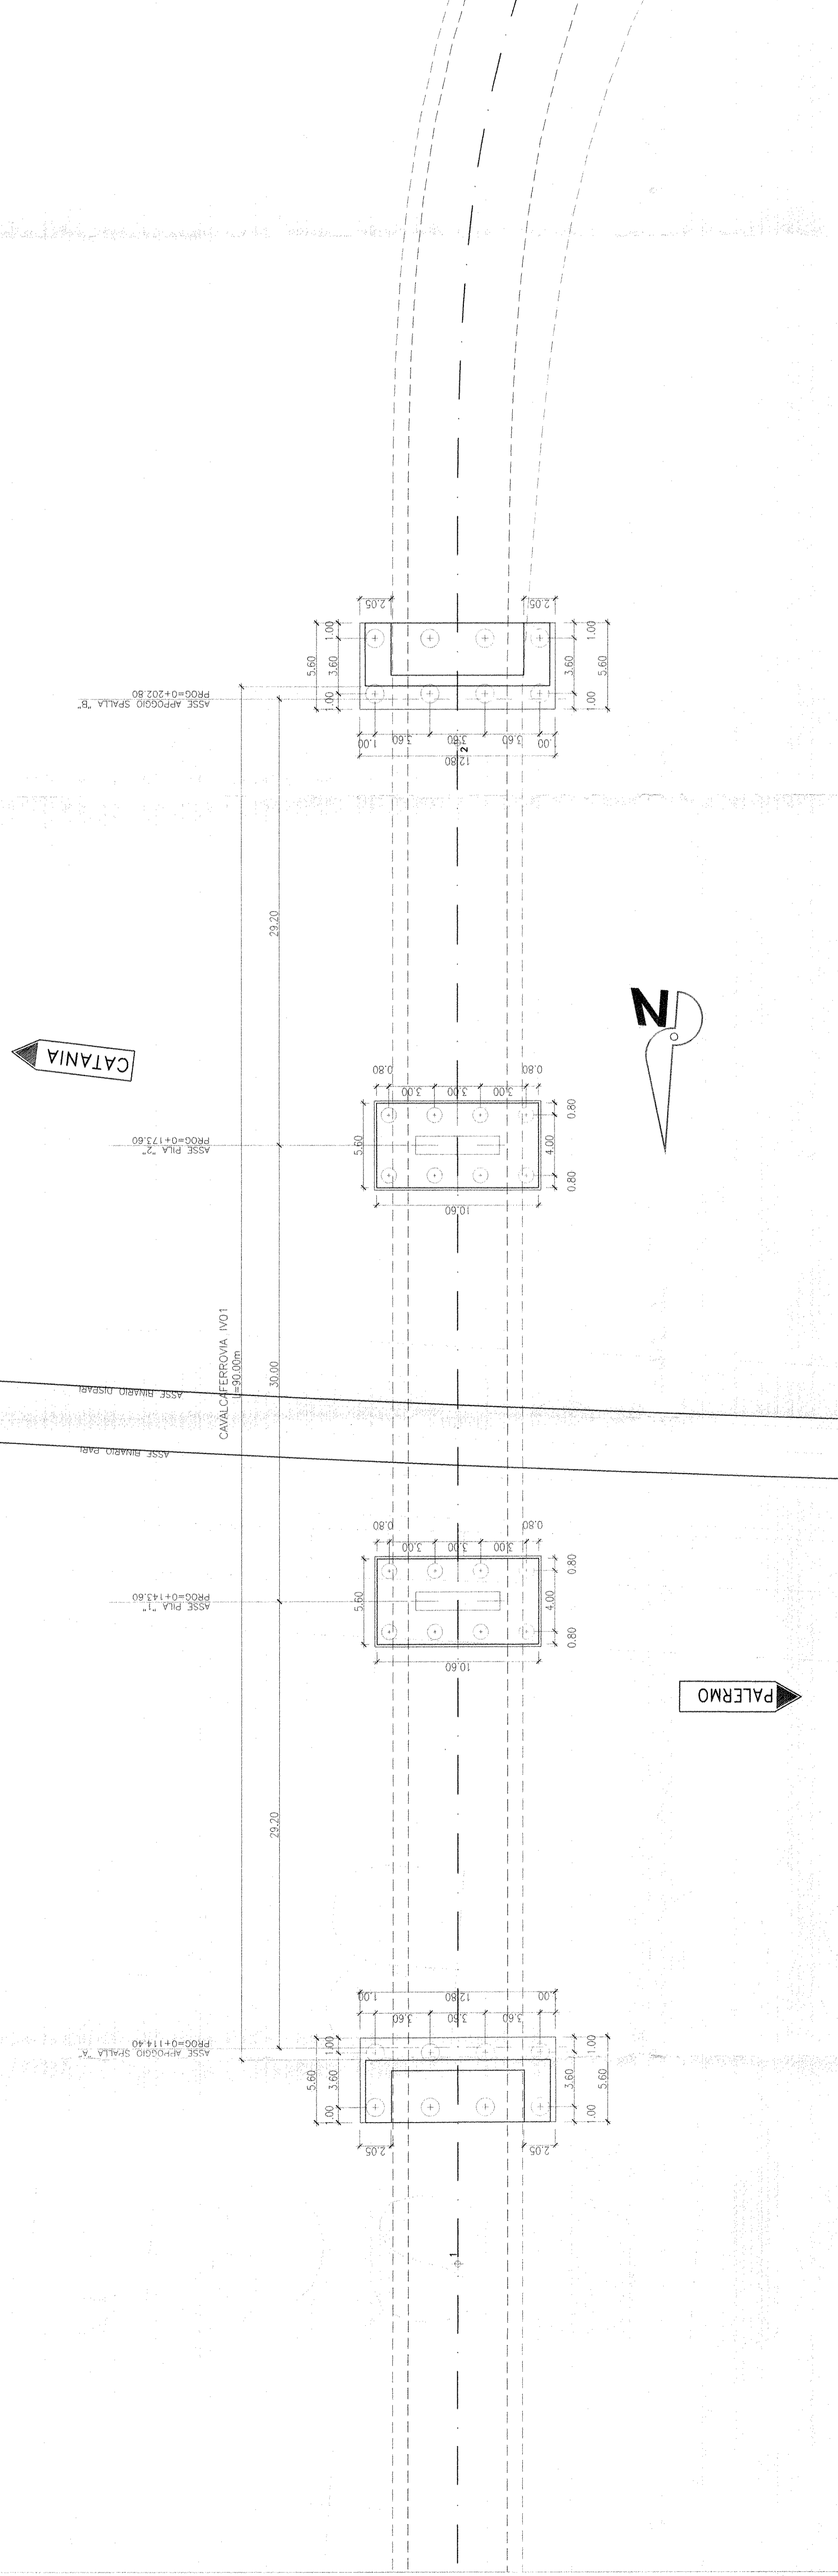


### SEZIONE TIPO IMPALCATO

Scala: 1:100

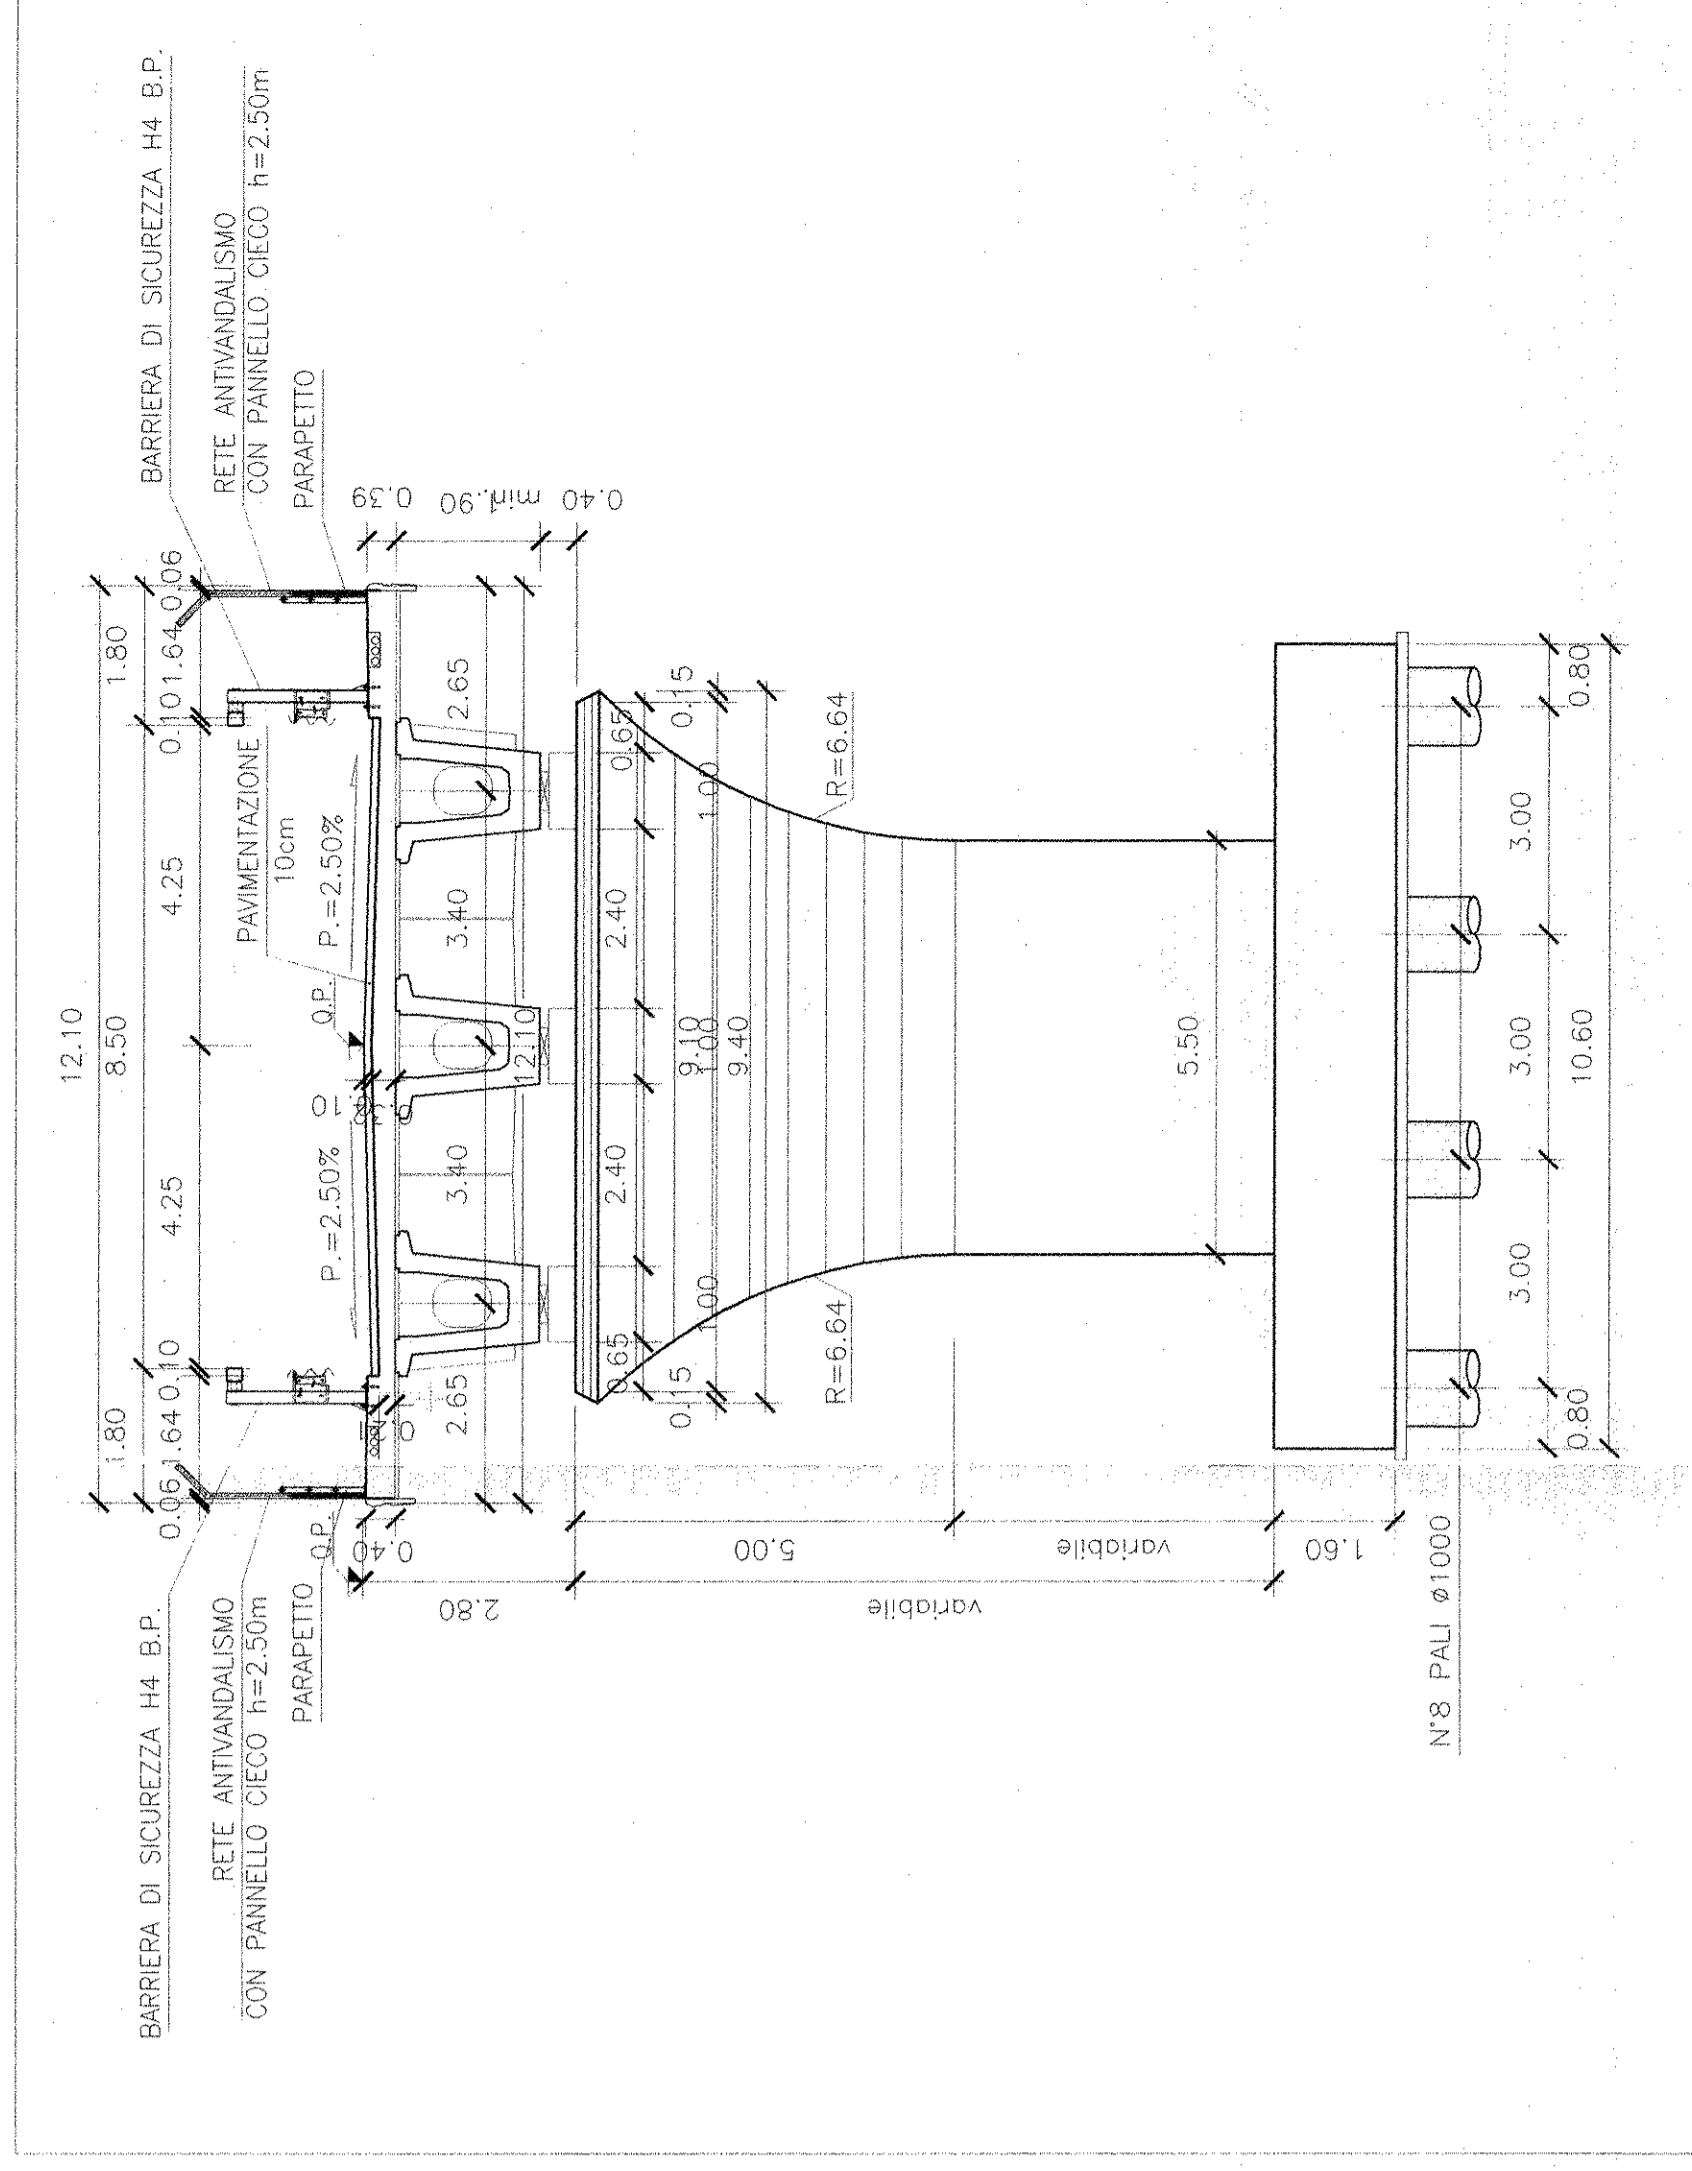


### PIANTA IMPALCATO

Scala: 1:200

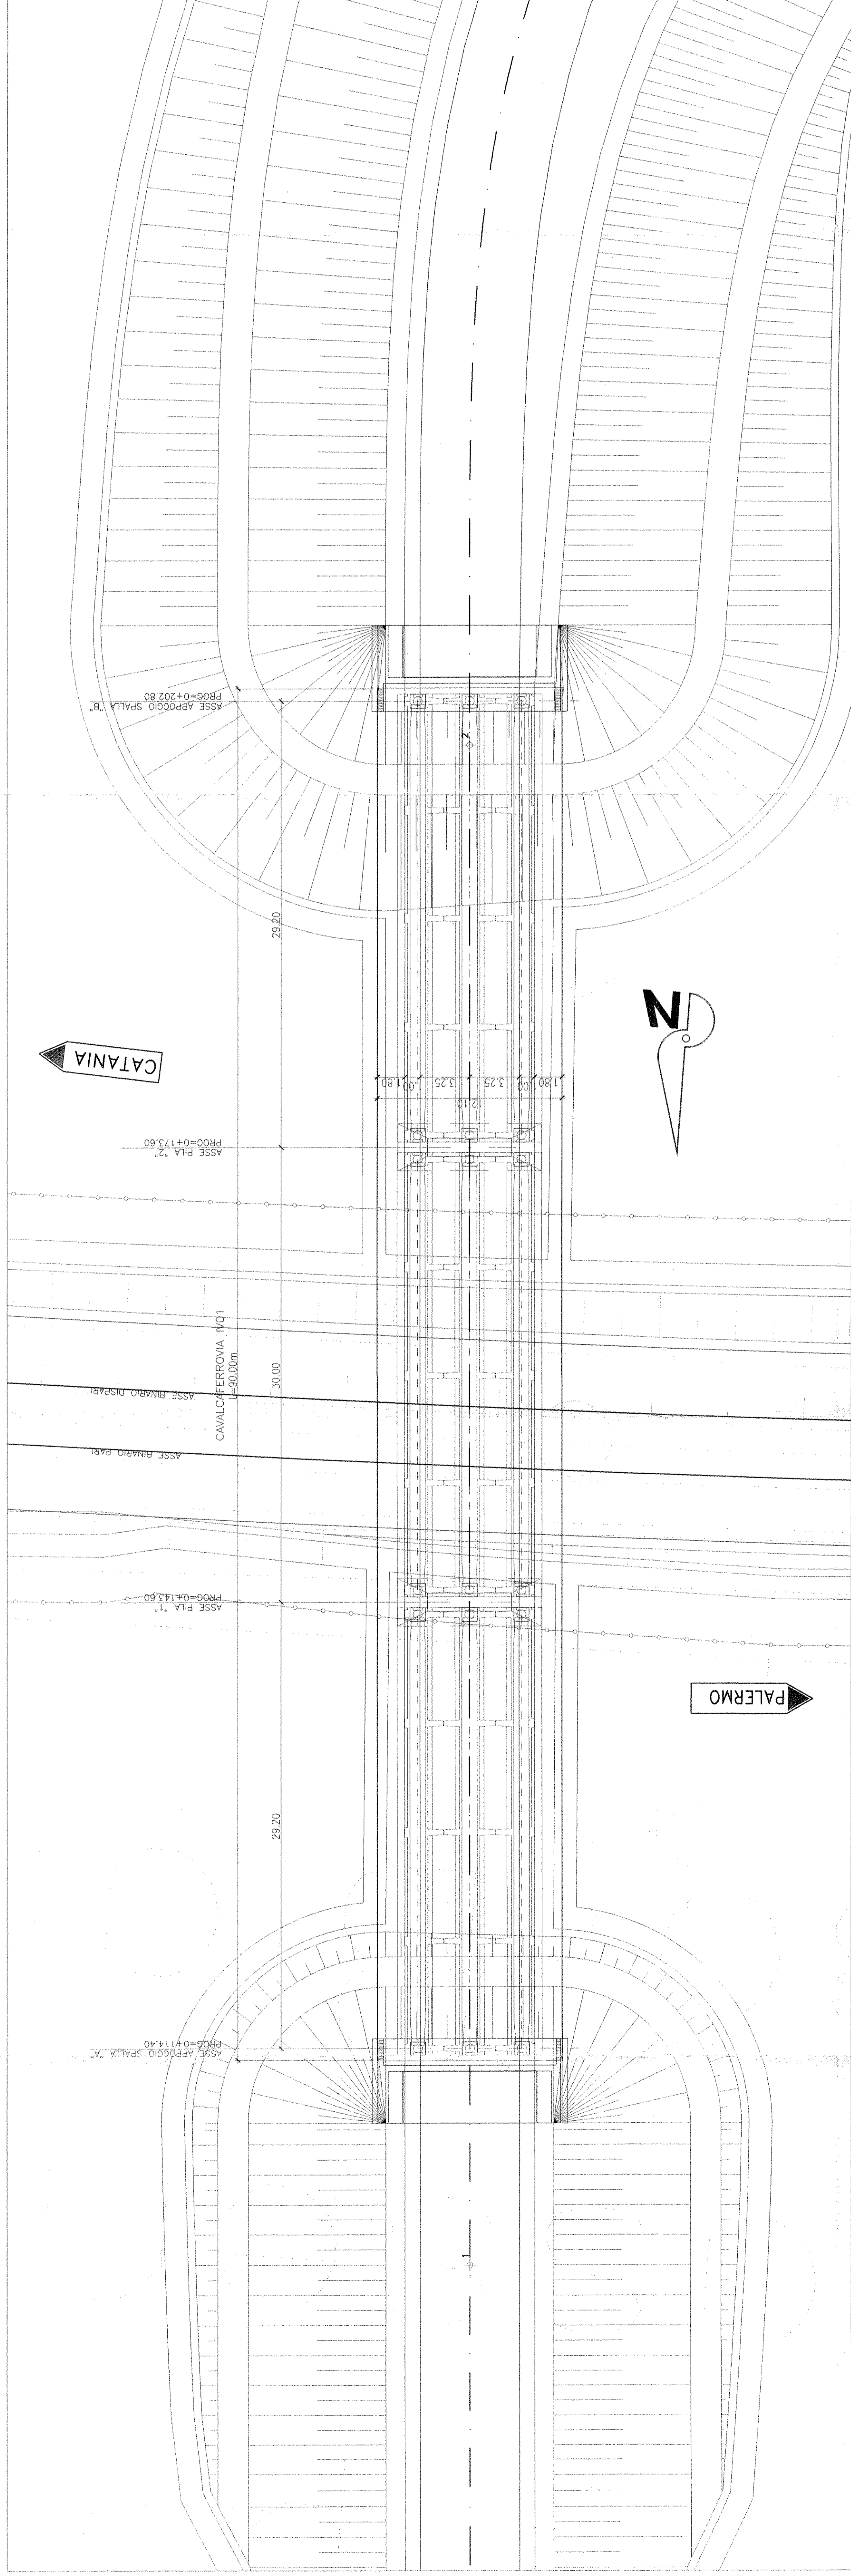

### PROFILO LONGITUDINALE

Scala: 1:200

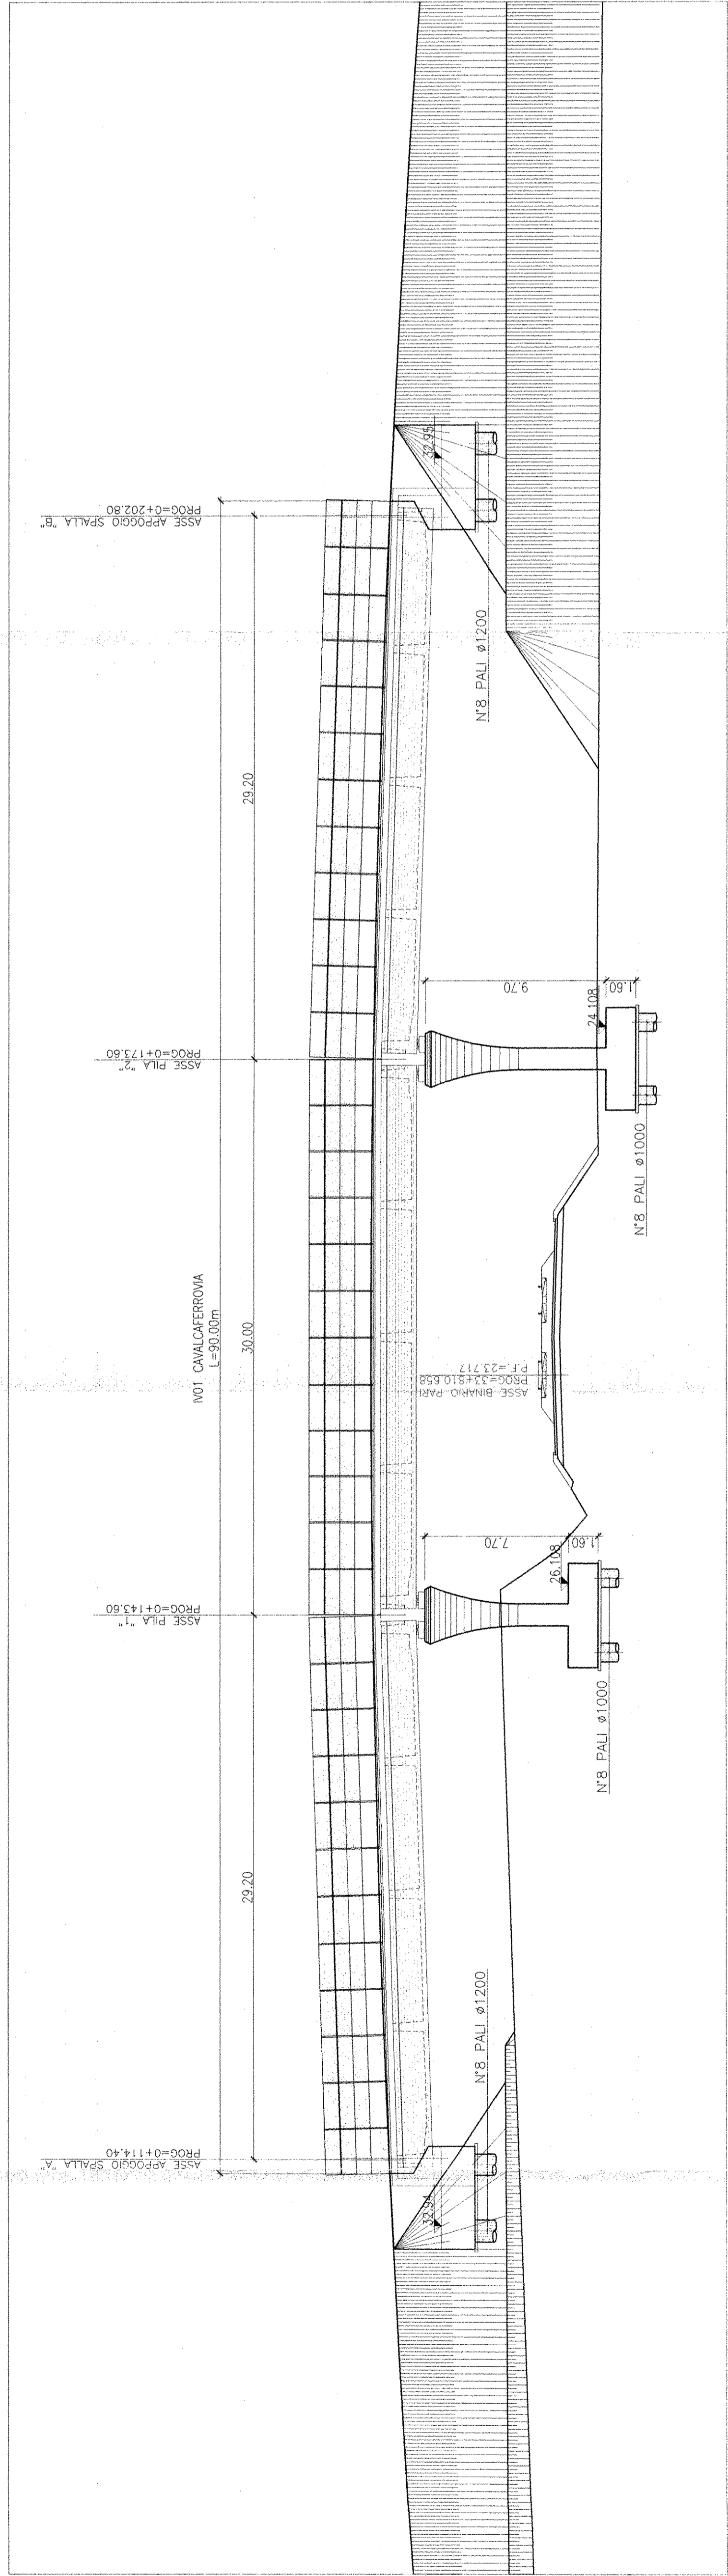

CALCESINIZZO	
N°	Descrizione
1	Cemento Portland CEM III/A 42,5

**ITALFERRA**  
GRUPPO FERROVIARIO ITALIANO

**RFI**  
R.F.I. - R.F. FERROVIARIA ITALIANA  
GRUPPO FERROVIE DELLO STATO

**COMMITTEE:** \_\_\_\_\_

**PROGETTAZIONE:** \_\_\_\_\_

**INFRASTRUTTURE FERROVIARIE STRATEGICHE DEFINITE DALLA LEGGE OBIETTIVO N. 443/01**

**PROGETTO PRELIMINARE**

**NUOVO COLLEGAMENTO PALERMO - CATANIA RADDOPPIO DELLA TRATTA BICOCCA-CATANANUOVA**

**IV06 CAVALFERROVA PROGR. 33+810.658**

Piante fondazioni ed impalcati, sezioni longitudinali e trasversale

COMMESSA	LOTTO	FASE	ENTE	TIPO DOC.	OPERASCRIPURA	PROGR.	REV.
RSJ1	01	R	79	AZ	IV0600	001	A
Rev.	Descrizione	Filato	Data	Verificato	Data	Approvato	Data
A	EMMISSIONE ESECUTIVA	Filato	Mar 2011	F. Spagnoli	Mar 2011	F. Spagnoli	Mar 2011

SCALE: VBI/B

**ITALFERRA**