AREE INTERESSATE DALLA POTENZIALE PROIEZIONE INCIDENTALE DEGLI ORGANI ROTANTI

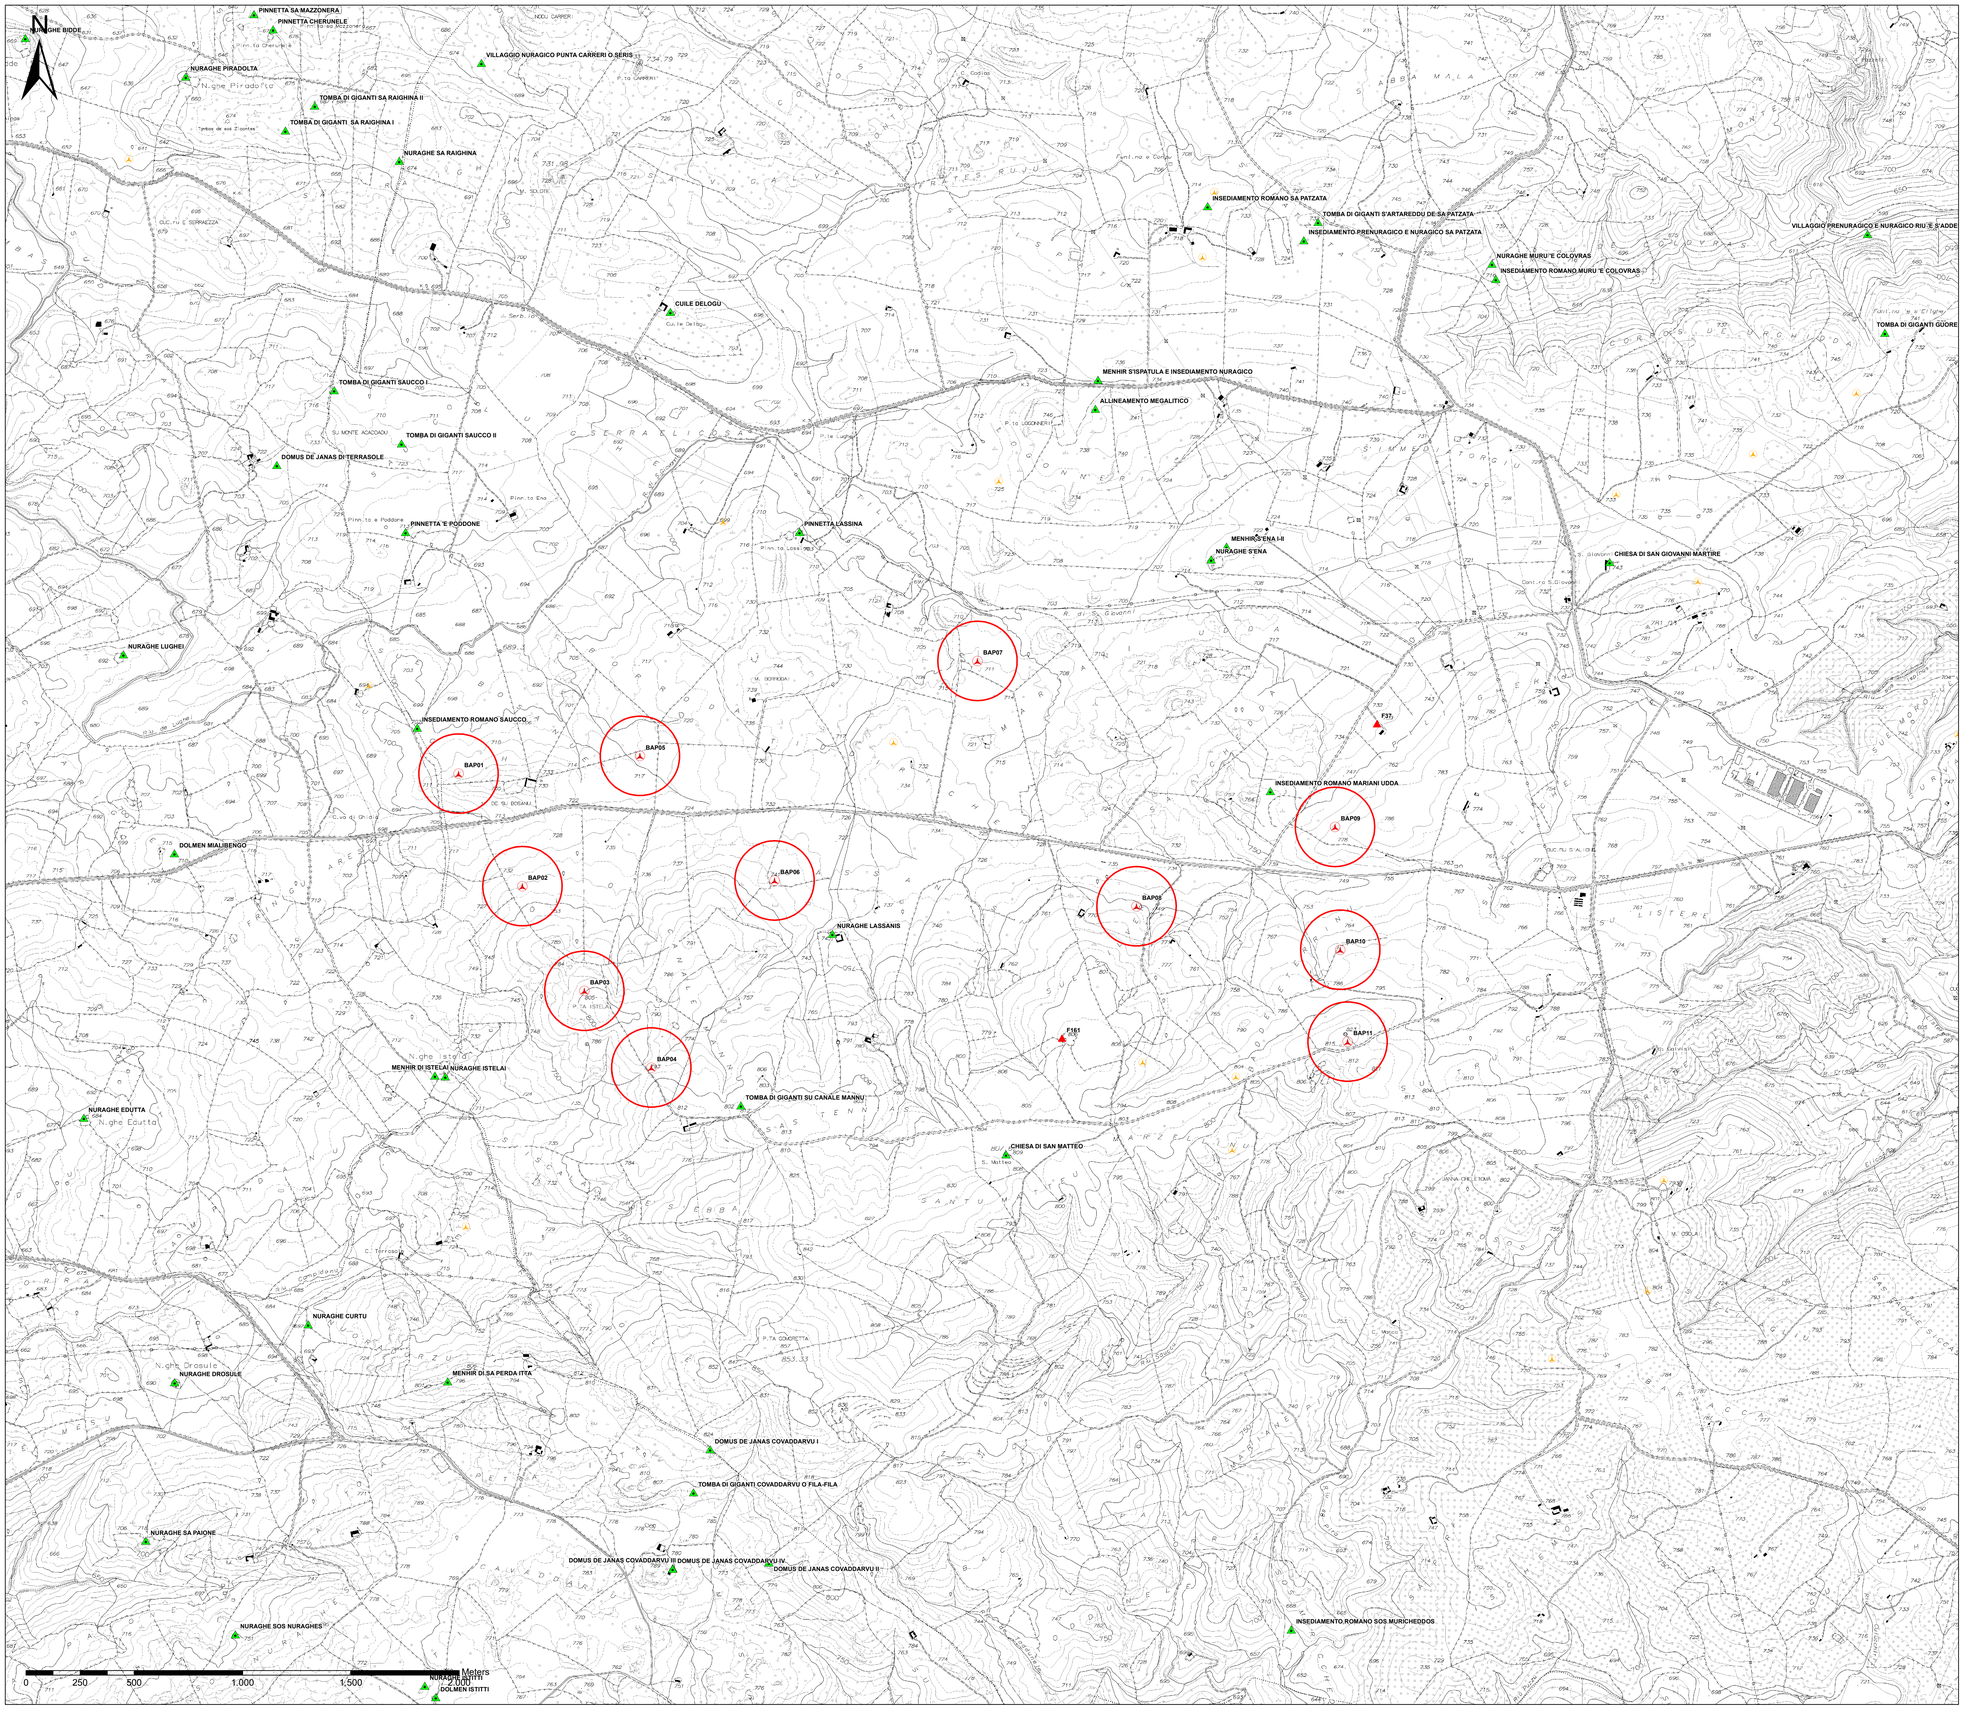

Legenda

- Aerogeneratori
- Minieolico
- Beni culturali — *Beni e siti culturali di cui alla parte II del D.Lgs. 42/2004 e i beni paesaggistici tipizzati e individuati dal PPR - Assetto Storico culturale, ai sensi dell'art. 48 delle NTA*
- Abitazioni — *Edifici con categoria catastale A con possibile permanenza di persone nei periodi notturno e diurno*
- Area di Gittata dell'aerogeneratore

REGIONE AUTONOMA DELLA SARDEGNA
PROVINCE DI NUORO E SASSARI

COMUNE DI BITTI — COMUNE DI OSIDDA — COMUNE DI BUDDUSO'

PROGETTO PER LA REALIZZAZIONE DEL PARCO EOLICO "BITTI - AREA PIP"

Potenza complessiva 56 MW

PROGETTO DEFINITIVO
DELL'IMPIANTO, DELLE OPERE CONNESSE E DELLE INFRASTRUTTURE INDISPENSABILI

RS-7 - All.1

AREE INTERESSATE DALLA POTENZIALE PROIEZIONE INCIDENTALE DEGLI ORGANI ROTANTI

COMMITTENTE
GREEN ENERGY SARDEGNA 2 S.r.l.
Piazza del Grano 3
39100 Bolzano, Italia

GRUPPO DI LAVORO

Progettazione e coordinamento:
I.A.T. Consulenza e progetti S.r.l.
Dott. Ing. Giuseppe Frongia

iat CONSULENZA E PROGETTI
www.iatprogetti.it

Gruppo di progettazione:
Ing. Giuseppe Frongia
Ing. Marianna Barbarino
Ing. Enrica Balzella
Dott. Andrea Calgaro
Ing. Giuseppe Cocco Ortu
Ing. Antonio Dedoni
Ing. Gianluca Melis
Ing. Emanuela Spiga

Consulenze specialistiche:
Dott. Mauro Casti (Flora e vegetazione)
Dott. Marco Cocco (Pedologia)
Ing. Antonio Dedoni (Acustica)
Dott. Maurizio Medda (Fauna)
Dott. Matteo Taiti (Archeologia)
Dott. Geol. Mauro Pompei (Geologia e geotecnica)
Dott. Geol. Maria Francesca Lobina (Geologia e geotecnica)

SCALA: 1:10000

FIRME
ORDINE INGEGNERI PROVINCIA CAGLIARI N. 3453 Dott. Ing. Giuseppe Frongia

Rev.	Descrizione	Redatto	Verificato	Approvato	Data
00	Integrazioni MiBACT (DG ABAP Serv.V prot.36506 data 14/12/2020 e DG Ambiente della RAS prot.2668 data 02/02/2021	IAT	GF	GES2	Settembre 2021