





planimetria generale ante operam - scala 1:1000

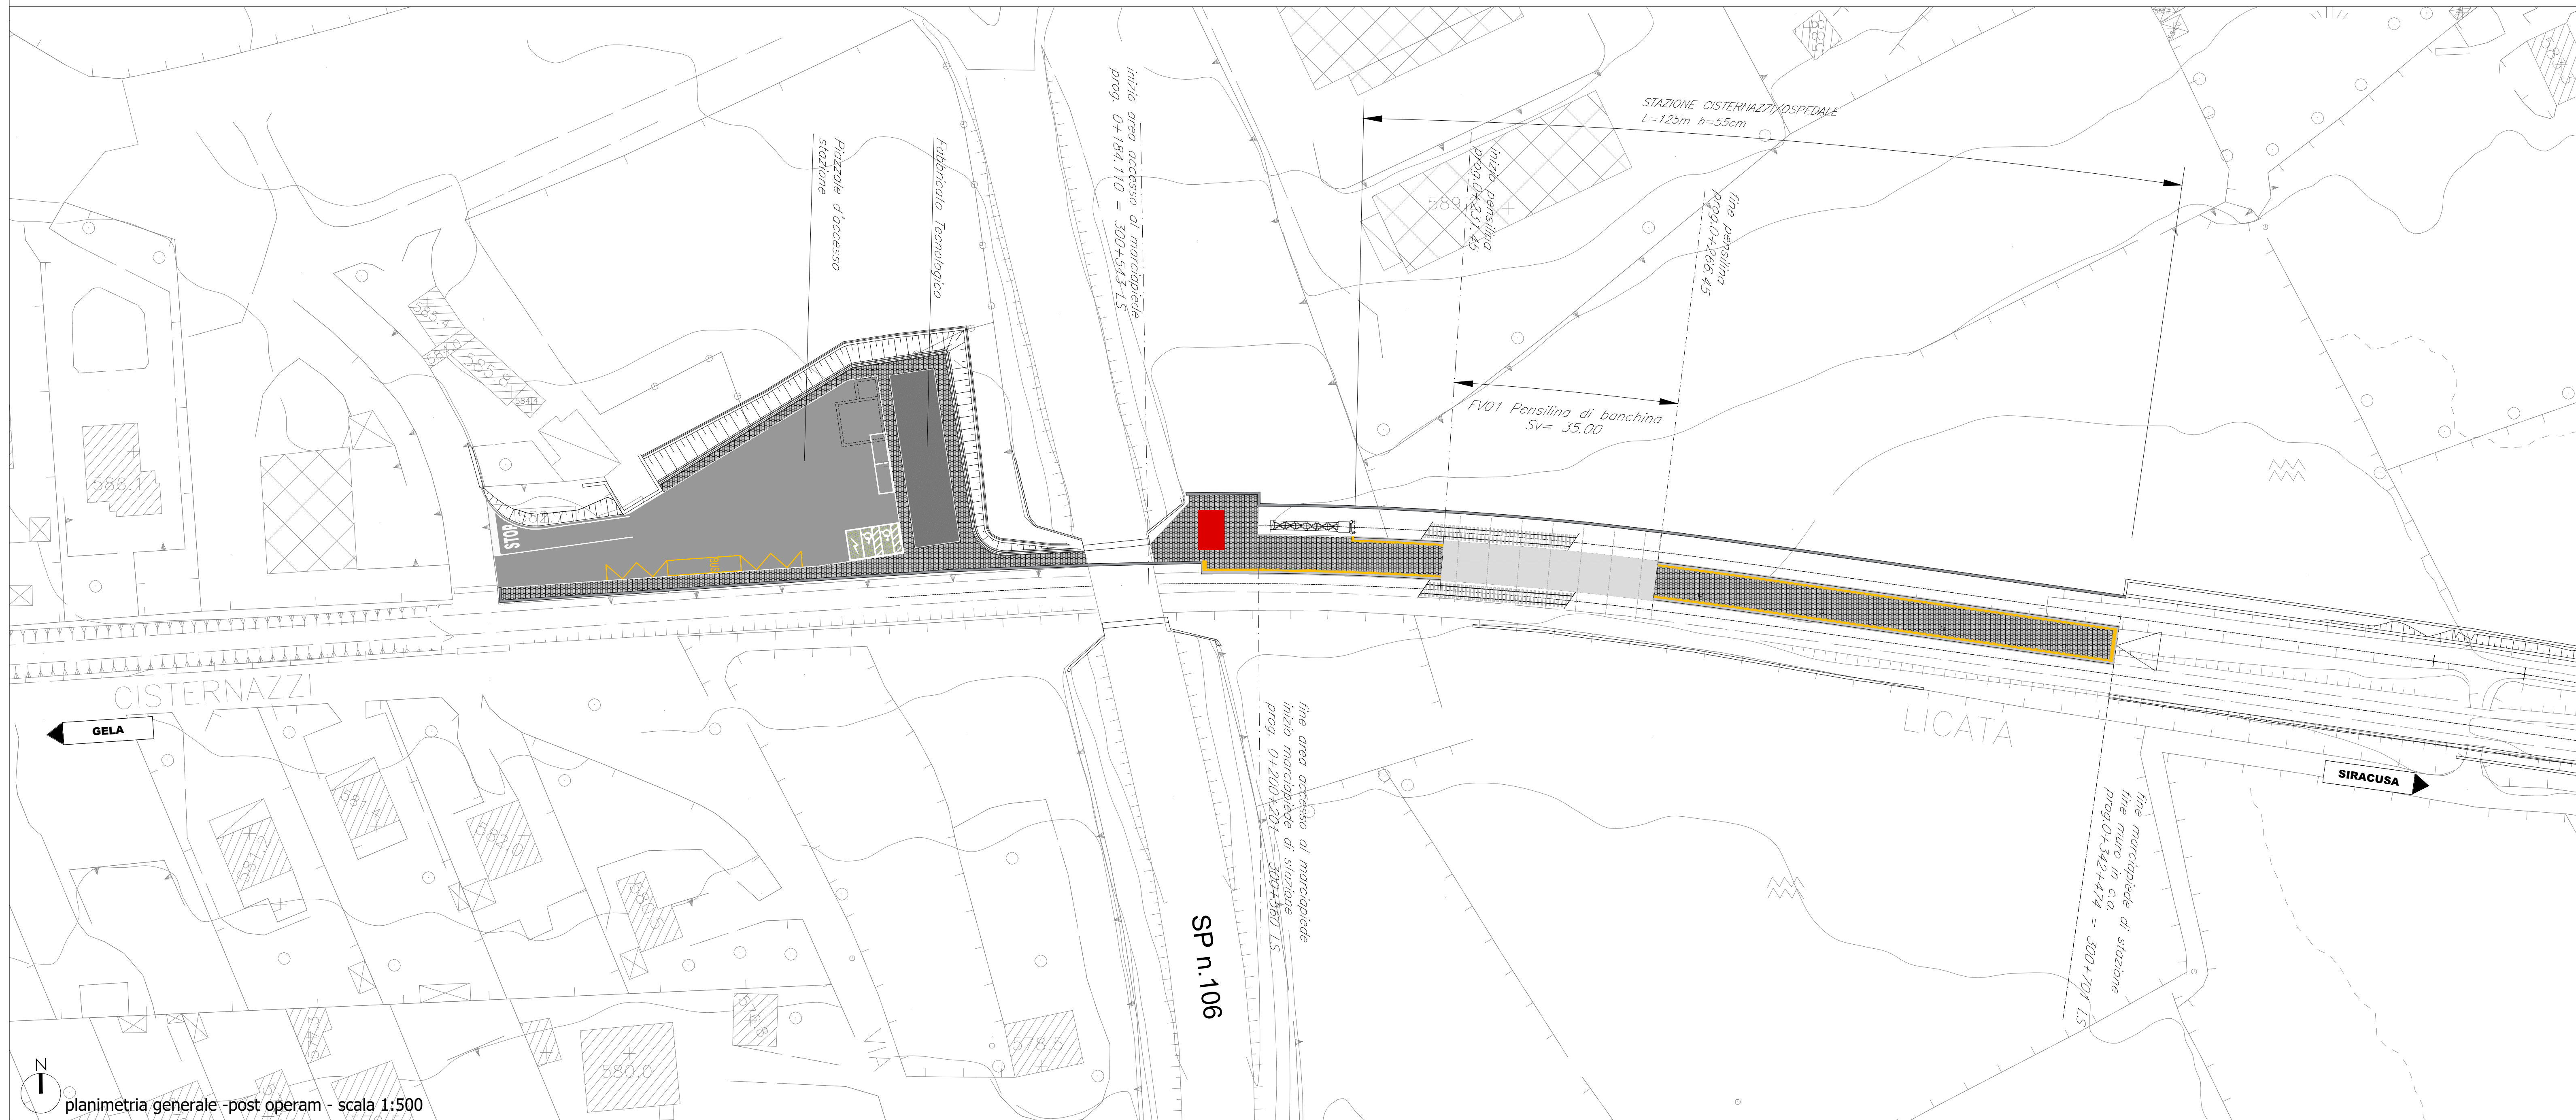

planimetria generale -post operam - scala 1:500

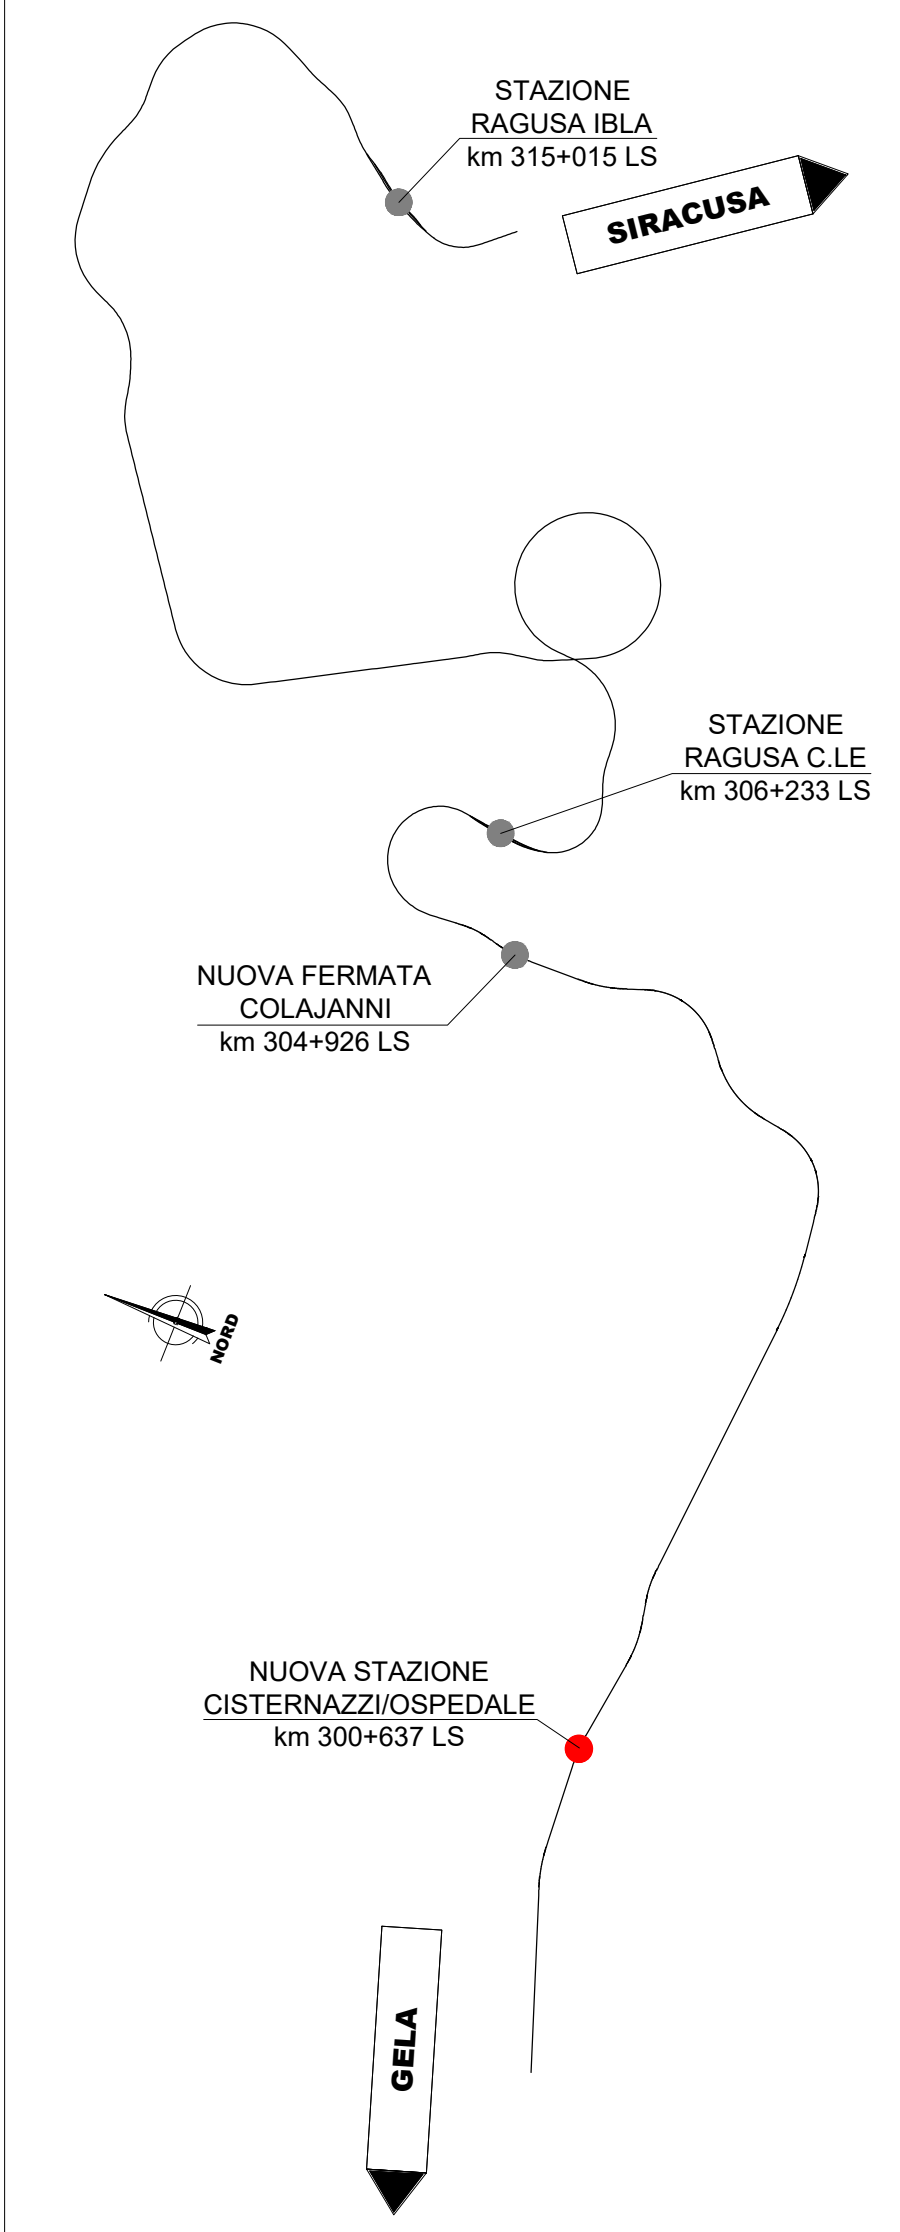

COMMITTENTE:  
  
**RFI**  
 RETE FERROVIARIA ITALIANA  
 GRUPPO FERROVIE DELLO STATO ITALIANE

PROGETTAZIONE:  
  
**ITALFERR**  
 GRUPPO FERROVIE DELLO STATO ITALIANE

**LINEA SIRACUSA - RAGUSA - GELA**

**U.O. ARCHITETTURA, STAZIONI E TERRITORIO**

**PROGETTO DEFINITIVO**

**METROFERROVIA DI RAGUSA.  
 LOTTO 1B  
 NUOVA STAZIONE CISTERNAZZI**

**STAZIONE CISTERNAZZI / OSPEDALE**  
 Planimetria generale ante e post operam con percorsi privi di ostacoli

SCALA:  
**1:500**

COMMESSA	LOTTO	FASE	ENTE	TIPO DOC.	OPERA/DISCIPLINA	PROGR.	REV.
RS3Y	1B	D	44	P8	FV0100	001	A

Rev.	Descrizione	Redatto	Data	Verificato	Data	Approvato	Data	Autorizzato Data
A	Emissione esecutiva	D. Troiano	Lug 2021	C. Vaghi	Lug 2021	S. Vioroli	Lug 2021	R. Marino Lug 2021

File: \_\_\_\_\_ n. Etab: \_\_\_\_\_