
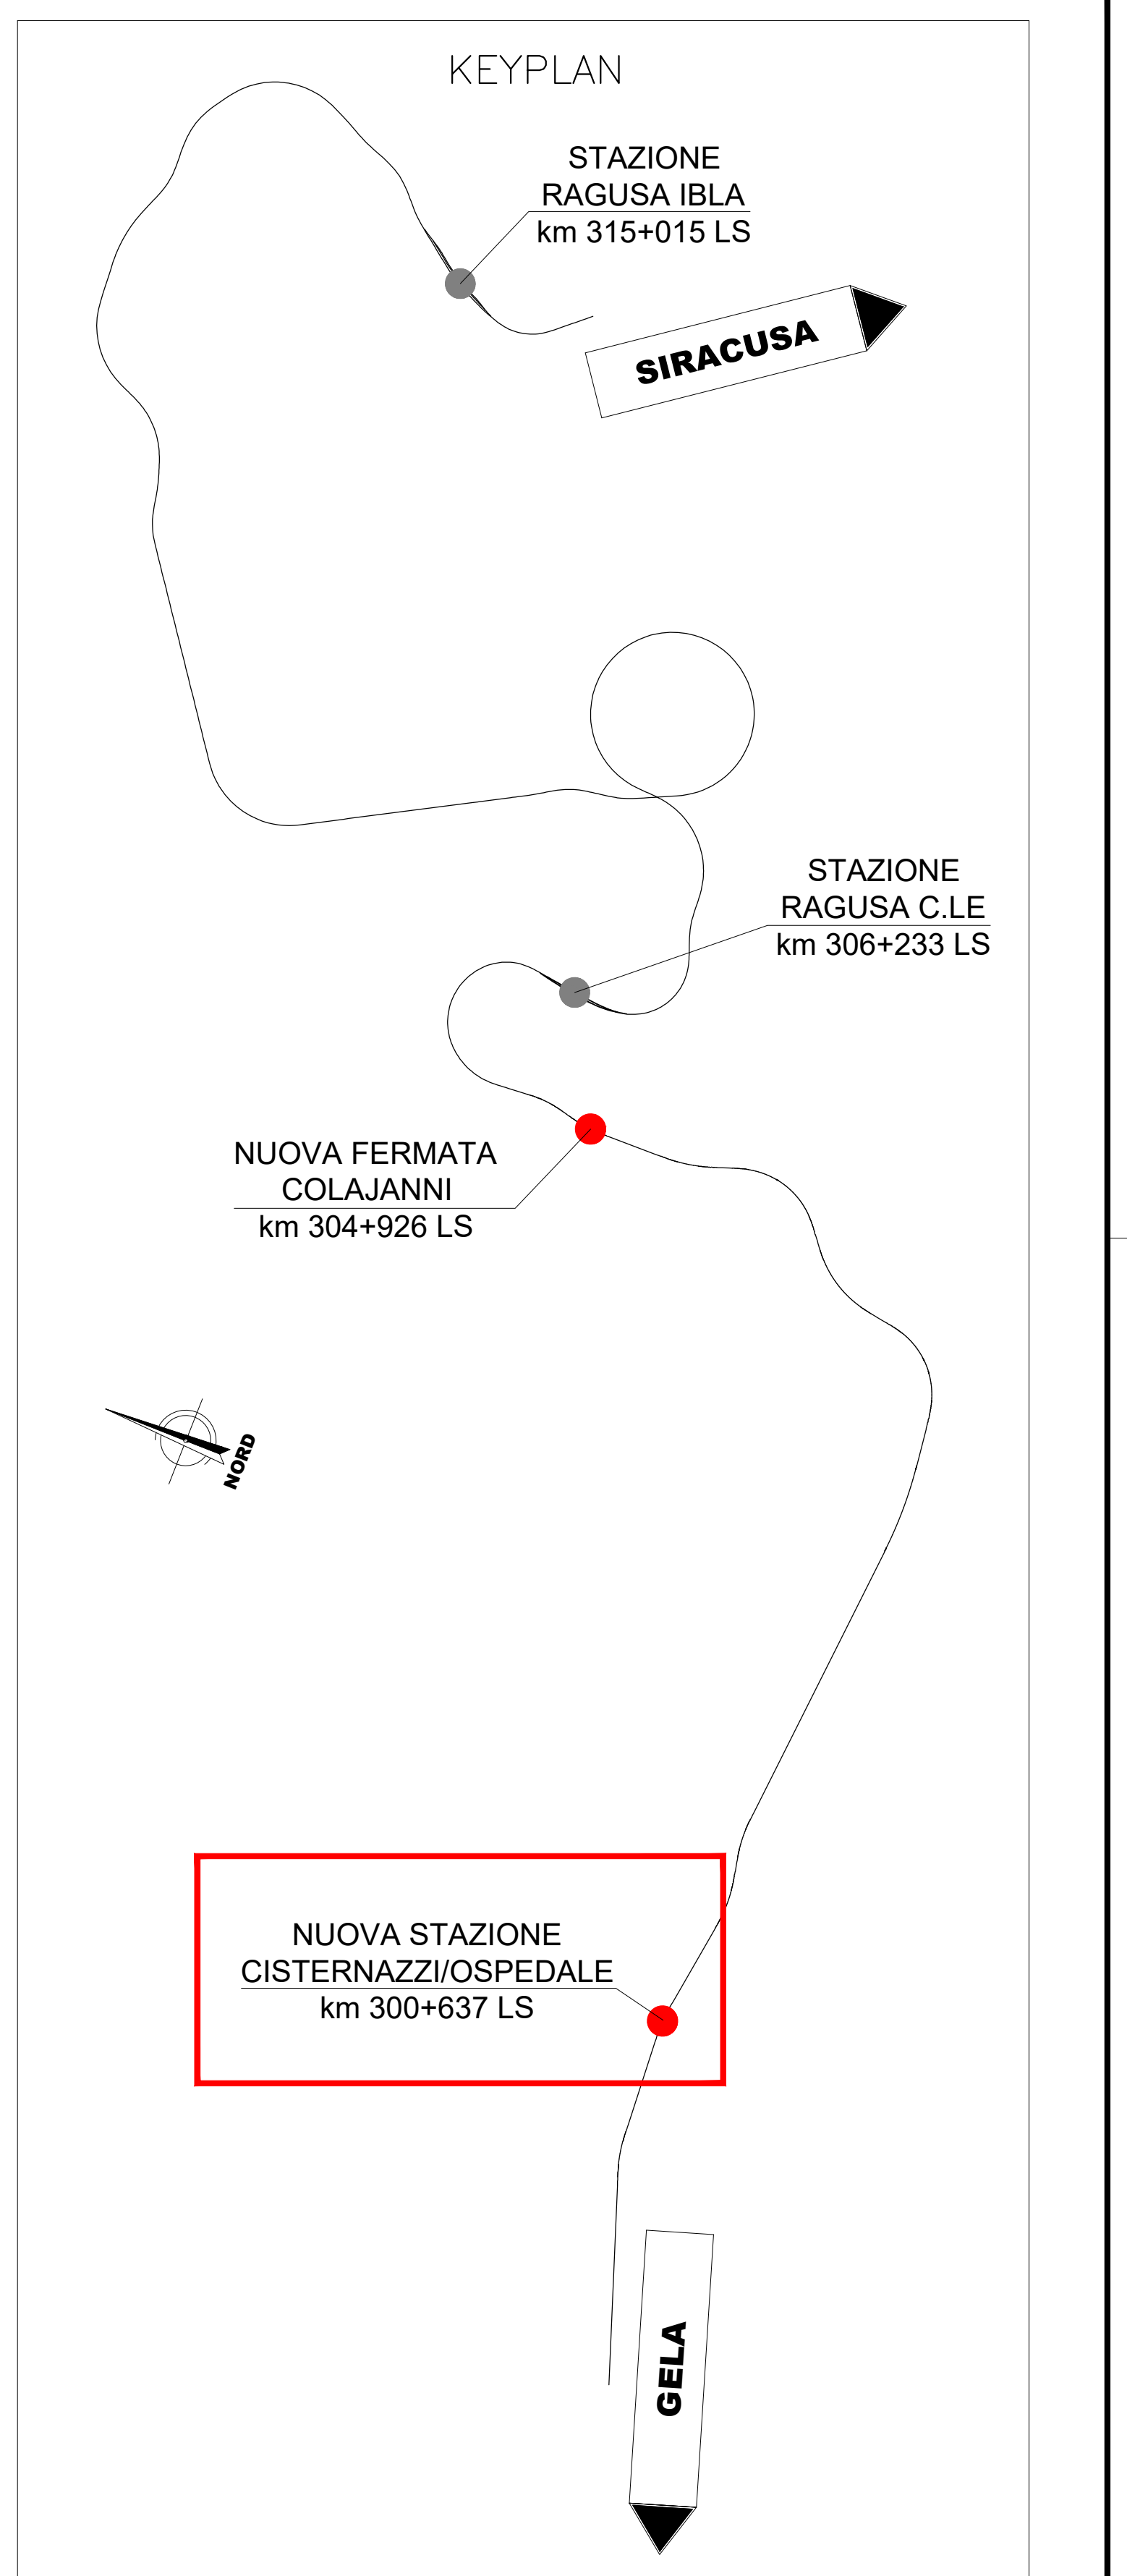


STAZIONE CISTERNAZZI/OSPEDALE
 PLANIMETRIA CON INDICAZIONE DELLE WBS
 SCALA 1:500

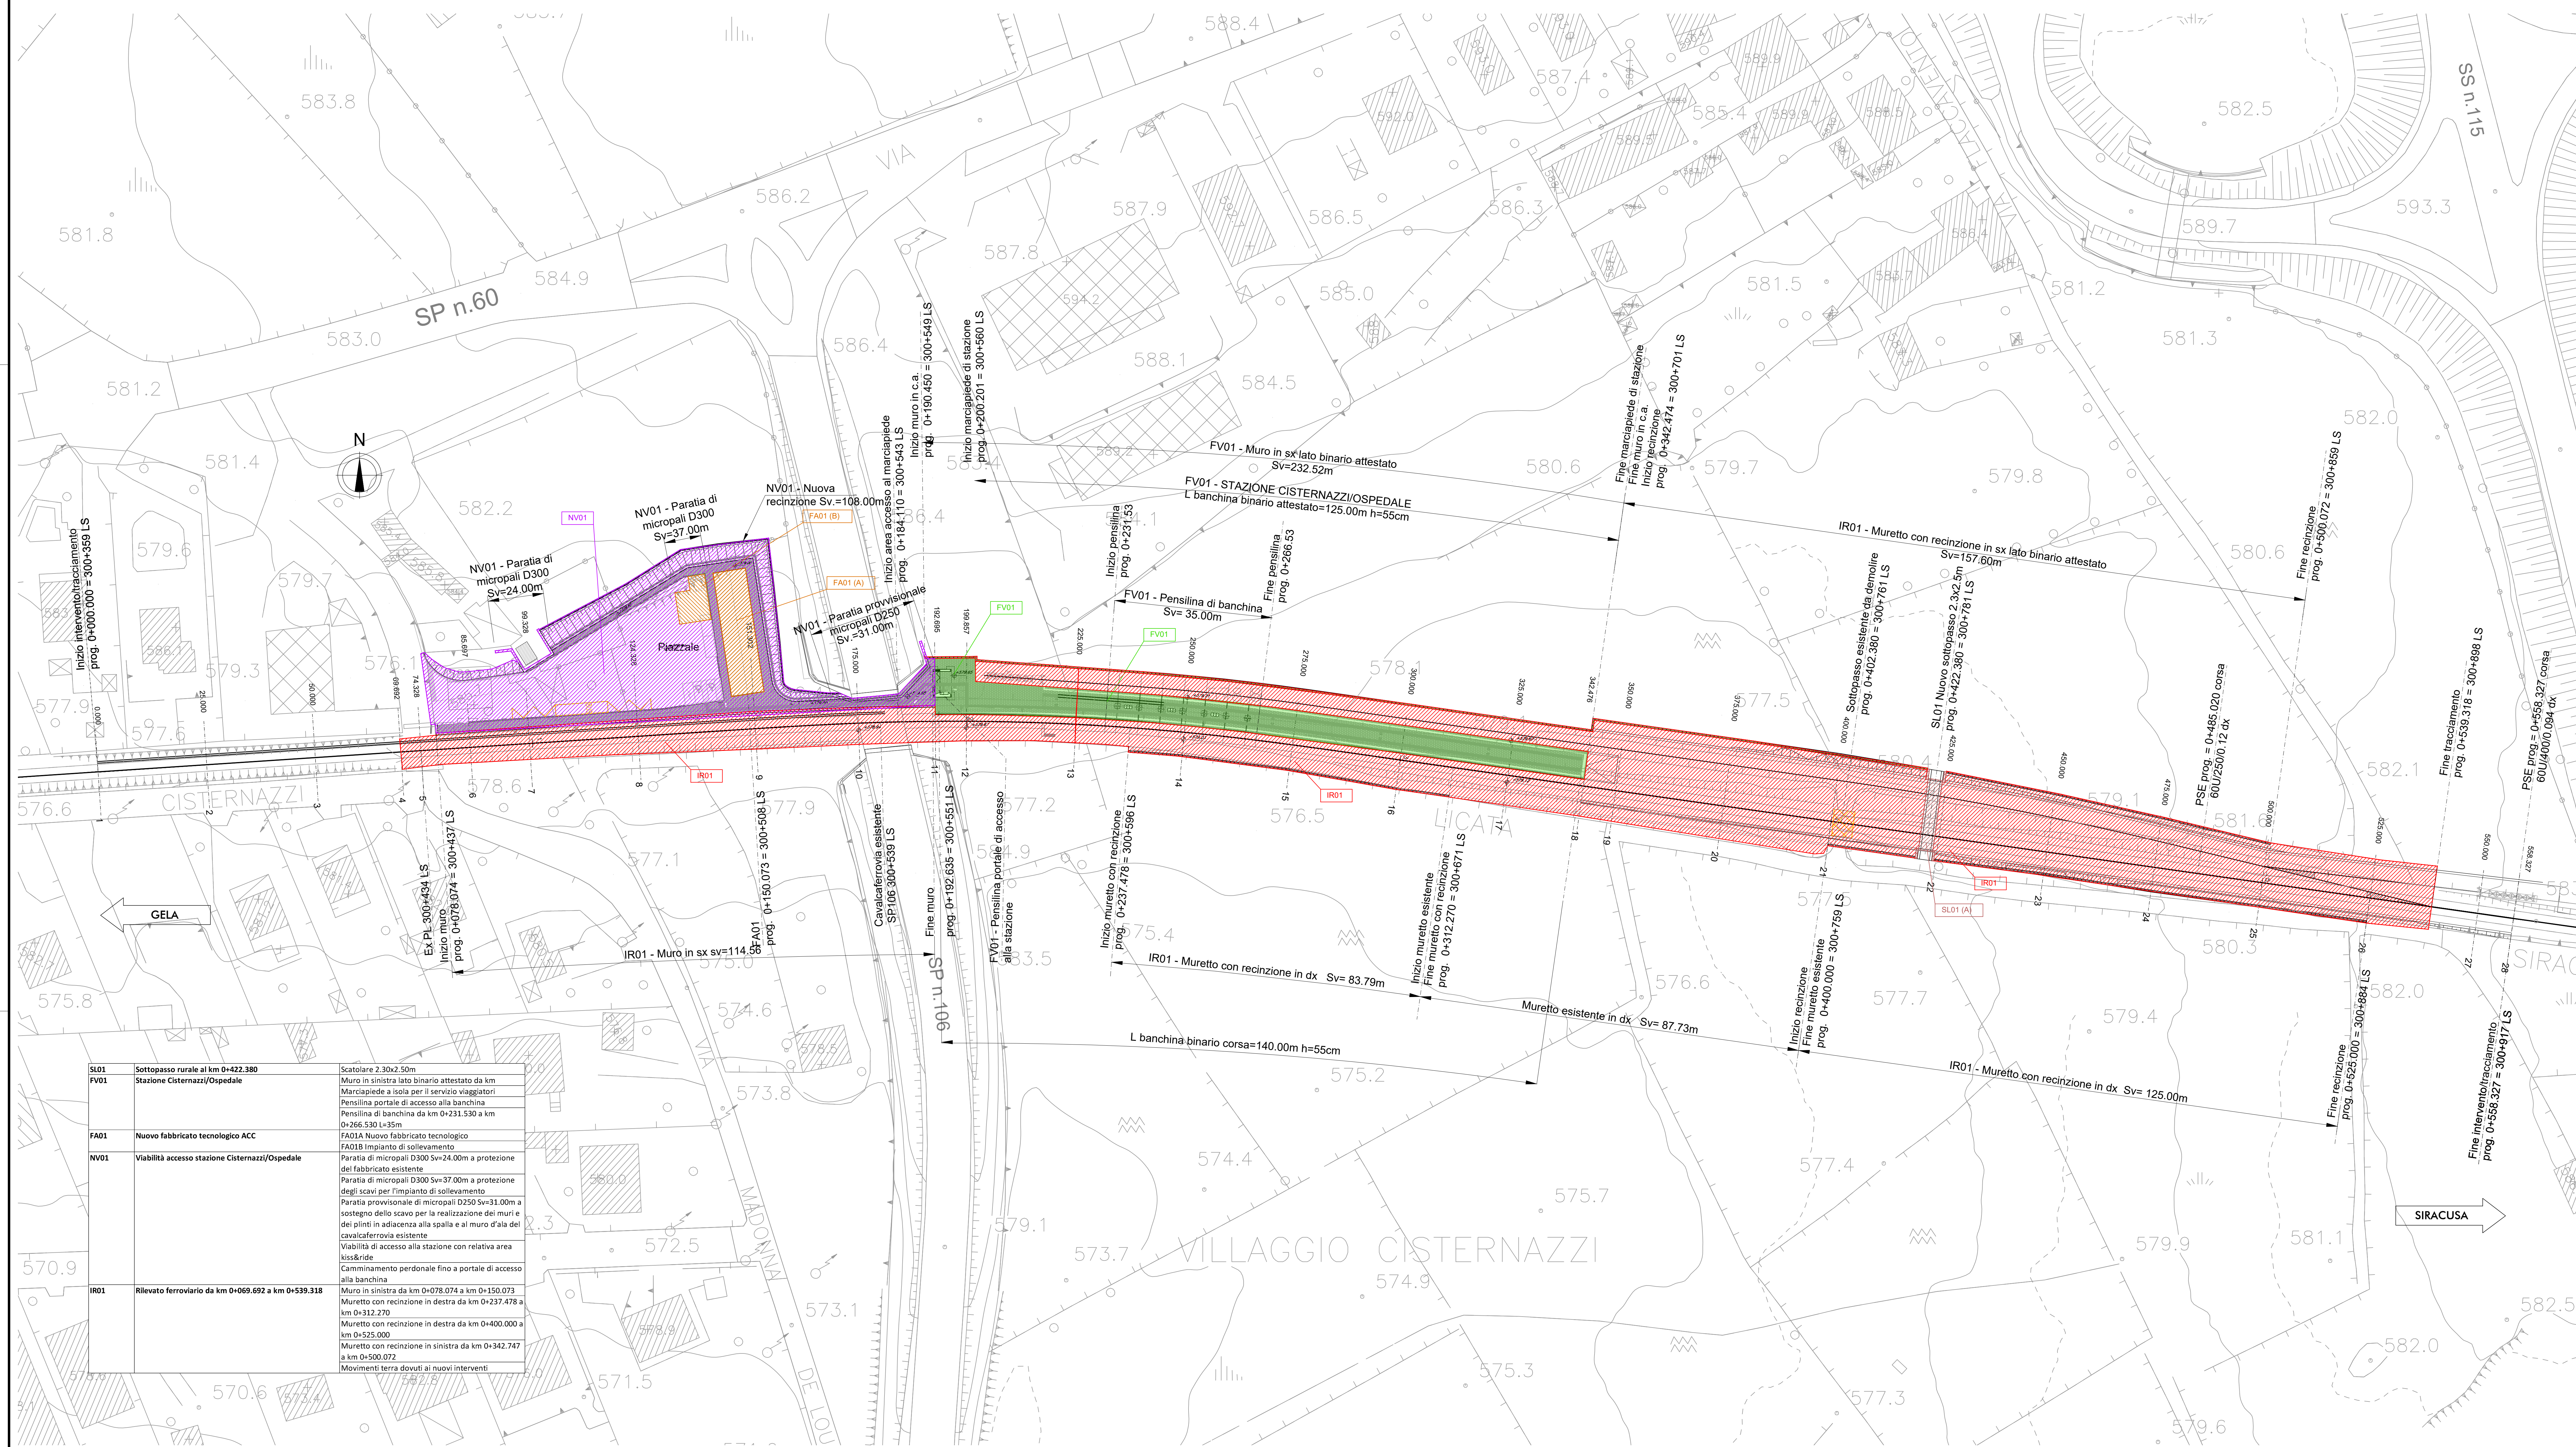

NOTE:
 1) Per la tabella materiali, fare riferimento al documento RS3Y101017M0000001 - Materiali e prescrizioni generali.

SL01	Sottopasso rurale al km 0+422.380	Scalolare 2.30x2.50m
FV01	Stazione Cisternazzi/Ospedale	Muro in sinistra lato binario attestato da km Marciaipiede a sola per il servizio viaggiatori Pensilina portale di accesso alla banchina Pensilina di banchina da km 0+231.530 a km 0+265.550 Lx35m FA01A Nuovo fabbricato tecnologico FA01B Impianto di sollevamento
FA01	Nuovo fabbricato tecnologico ACC	FA01A Nuovo fabbricato tecnologico FA01B Impianto di sollevamento
NV01	Viabilità accesso stazione Cisternazzi/Ospedale	Paratia di micropali D300 Sv=24.00m a protezione del fabbricato esistente Paratia di micropali D300 Sv=37.00m a protezione degli scavi per l'impianto di sollevamento Paratia provvisoria di micropali D250 Sv=31.00m a sostegno dello scavo per la realizzazione del muro e dei plinti in adiacenza alla spalla e al muro d'ala del cavalaferrovia esistente Viabilità di accesso alla stazione con relativa area kiss&ride Camminamento pedonale fino a portale di accesso alla banchina
IR01	Rilevato ferroviario da km 0+069.692 a km 0+539.318	Muro in sinistra da km 0+078.074 a km 0+150.073 Muretto con recinzione in destra da km 0+237.478 a km 0+312.270 Muretto con recinzione in destra da km 0+400.000 a km 0+525.000 Muretto con recinzione in sinistra da km 0+342.747 a km 0+500.072 Movimenti terra dovuti ai nuovi interventi

LEGENDA

	RILEVATI E TRINCEE		STAZIONE/FERMATA
	SOTTOPASSI		FABBRICATI TECNOLOGICI
	VIABILITA'		

COMMITTENTE: RETE FERROVIARIA ITALIANA GRUPPO FERROVIE DELLO STATO ITALIANO

PROGETTAZIONE: GRUPPO FERROVIE DELLO STATO ITALIANO

LINEA SIRACUSA - RAGUSA - GELA

U.O. COORDINAMENTO NO CAPTIVE E INGEGNERIA DI SISTEMA

PROGETTO DEFINITIVO
 METROFERROVIA DI RAGUSA
 LOTTO 1B - NUOVA STAZIONE CISTERNAZZI

ELABORATI GENERALI
 Planimetria con individuazione WBS - Cisternazzi

SCALA: 1:500

COMMESSA	LOTTO	FASE	ENTE	TIPO DOC.	OPERAZIONE	DISCIPLINA	PROGR.	REV.
RS3Y	1B	D	10	P8	MD00000	001	A	

Rev.	Descrizione	Data	Verificato	Data	Approvato	Data
A	Elaborazione planimetria	7/2024	Luigi DEI	10/2024	Luigi DEI	10/2024

File:RS3Y101017M0000001A.dwg