

STRALCIO PLANIMETRICO
Scala 1:500

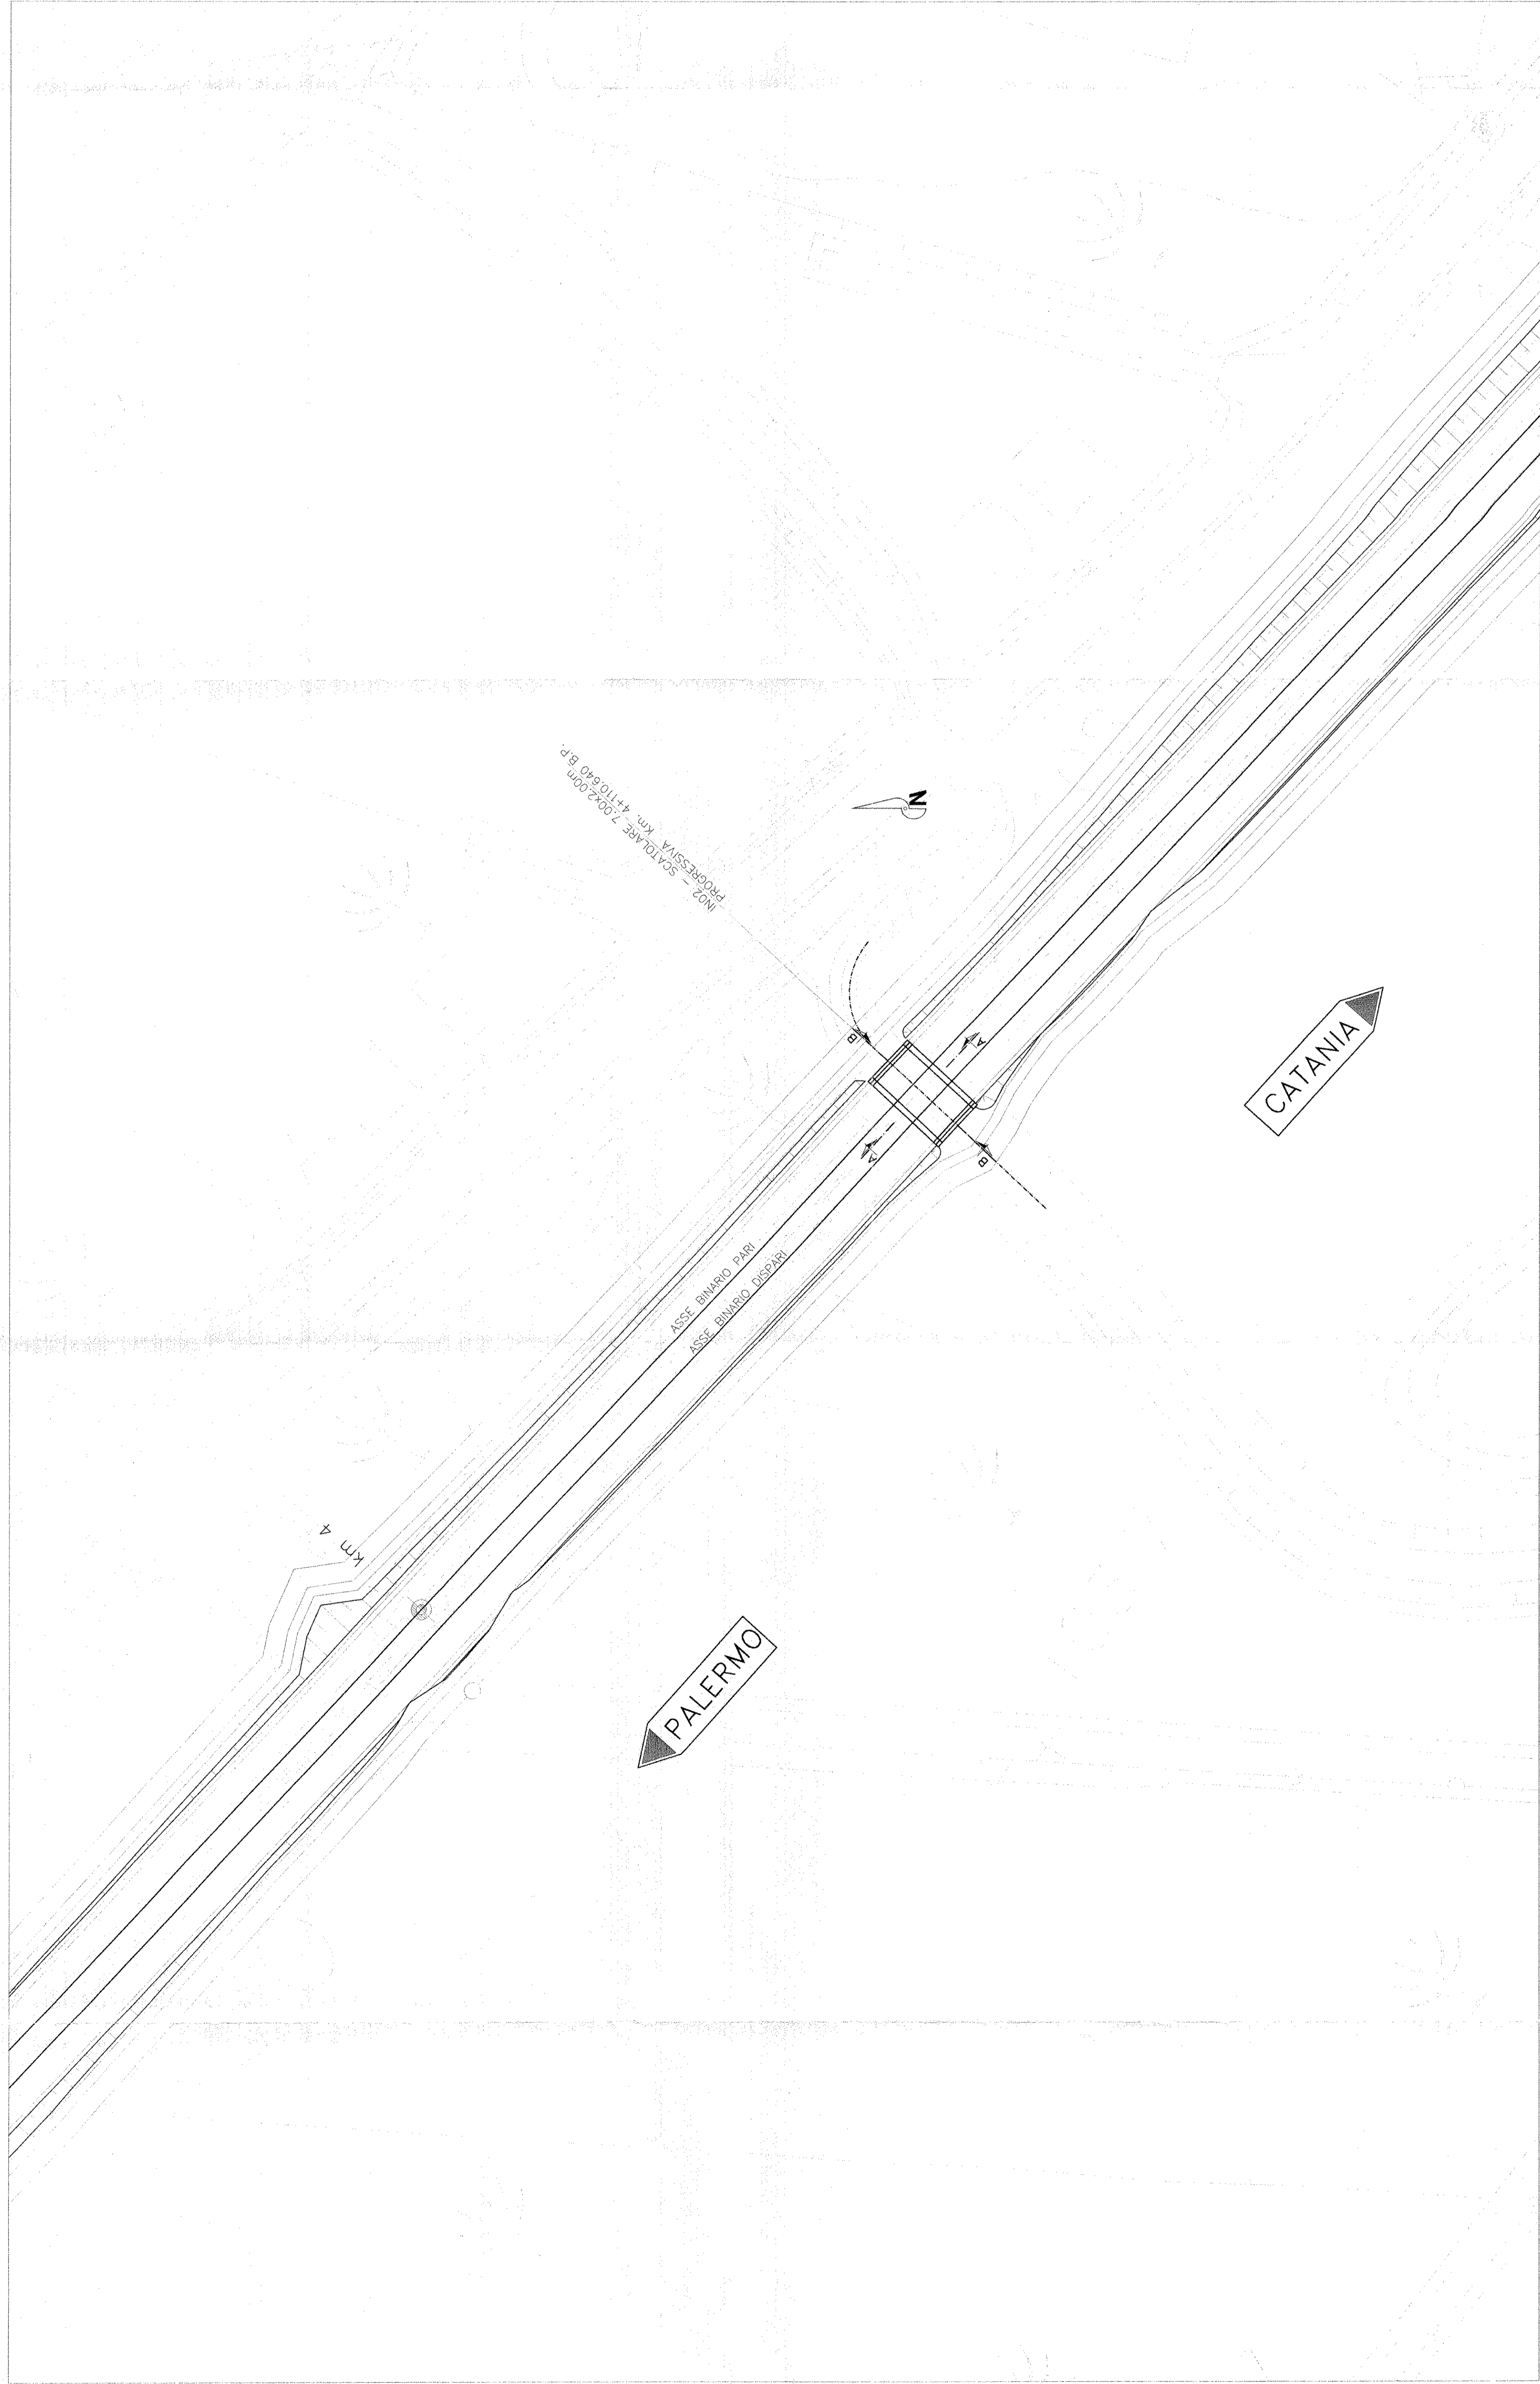


TABELLA MATERIALI

CALCESTRUZZO		COPRIFERRO		ACCIAIO	
Quantità	Unità	Quantità	Unità	Quantità	Unità
1.000	m³	1.000	m²	1.000	kg
1.000	m³	1.000	m²	1.000	kg
1.000	m³	1.000	m²	1.000	kg

PRESCRIZIONI

COPRIFERRO NETTO
- FONDEZIONE
- ELEZIONE

COMITENTE:
RFI
GRUPPO FERROVIE DELLO STATO

PROGETTAZIONE:
ITALFERRA
GRUPPO FERROVIE DELLO STATO

INFRASTRUTTURE FERROVIARIE STRATEGICHE DEFINITE DALLA LEGGE OBIETTIVO N. 443/01

PROGETTO PRELIMINARE

NUOVO COLLEGAMENTO PALERMO - CATANIA RADDOPPIO DELLA TRATTA BICOCCA-CATANANUOVA

IN02 - Scostatore idraulico progr. km 4+110,640
Fronte fondazioni ed impalcati, sezioni longitudinale e trasversale


SCALA: VARIE

COMMESSA	LOTTO	FASE	ENTE TIPO DOC.	OPERAZIONE/DESCRIZIONE	PROGR.	REV.
RSJ1	01	R	79	AZ	IN0200	001

Rev.	Descrizione	Redatto	Data	Verificato	Data	Approvato	Data	Autografo/Stampa
A	EMISSIONE ESECUTIVA	F. Biondi	Mar 2011	F. Scapellato	Mar 2011	A. F. Pignatelli	Mar 2011	

Stamp: **ITALFERRA S.p.A.**
Via S. Maria Maddalena, 150 - 00187 Roma
Tel. 06/498081 - Fax 06/498082

SEZIONE B-B
Scala 1:100

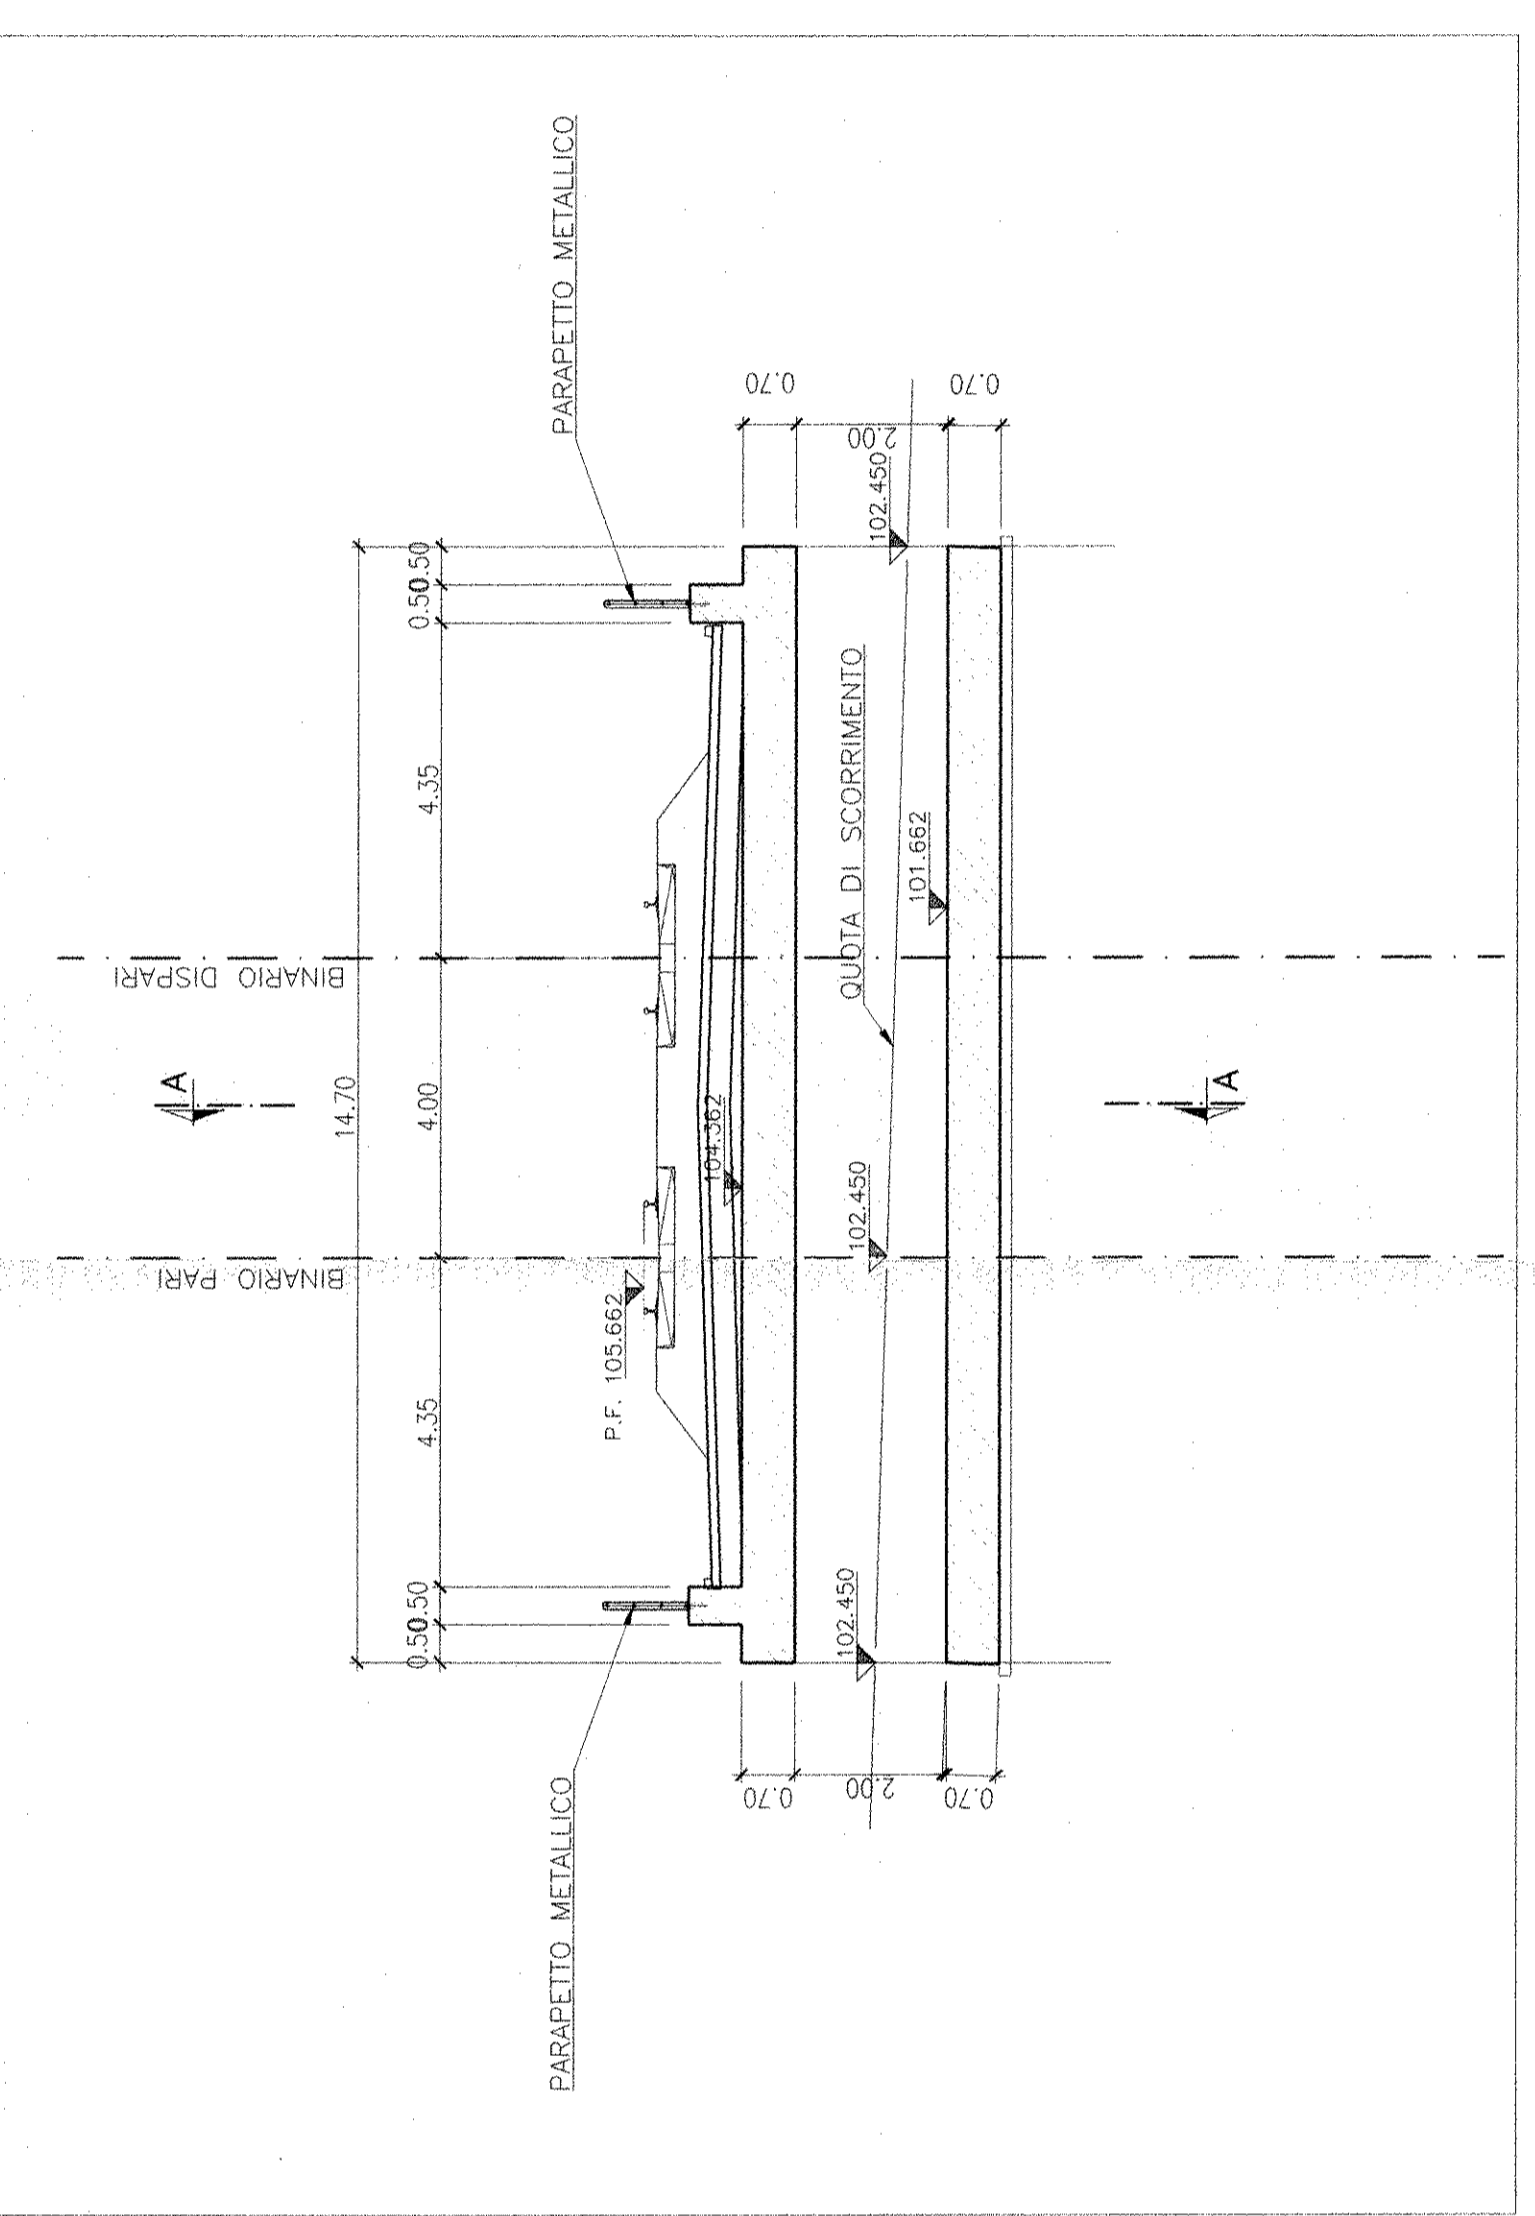

SEZIONE A-A
Scala 1:100

