



STAZIONE CISTERNAZZI/OSPEDALE - FASE "2"  
SCALA 1:500

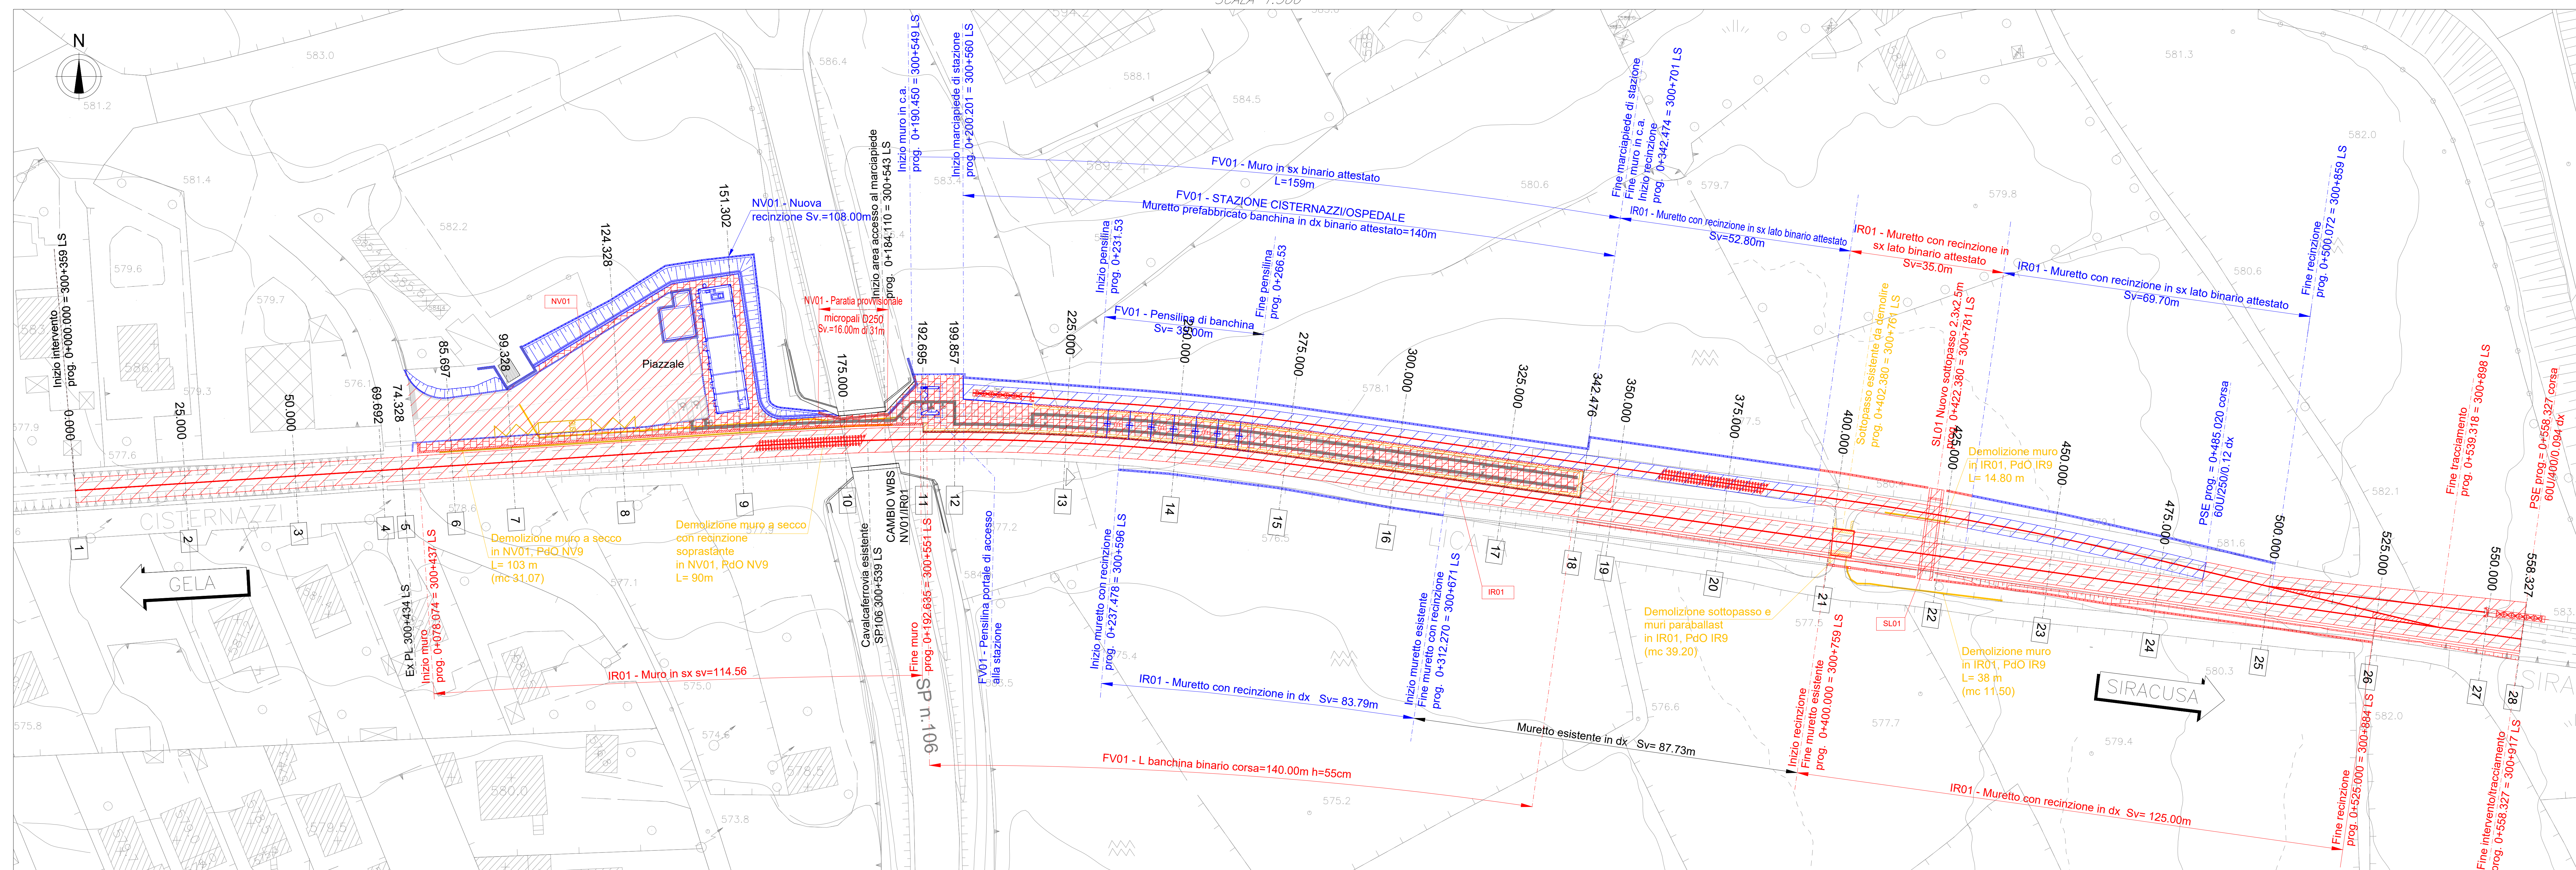

LEGENDA	
<span style="color: red;">■</span>	Opere di nuova realizzazione
<span style="color: blue;">■</span>	Realizzato nella fase precedente
<span style="color: yellow;">■</span>	Demolizioni

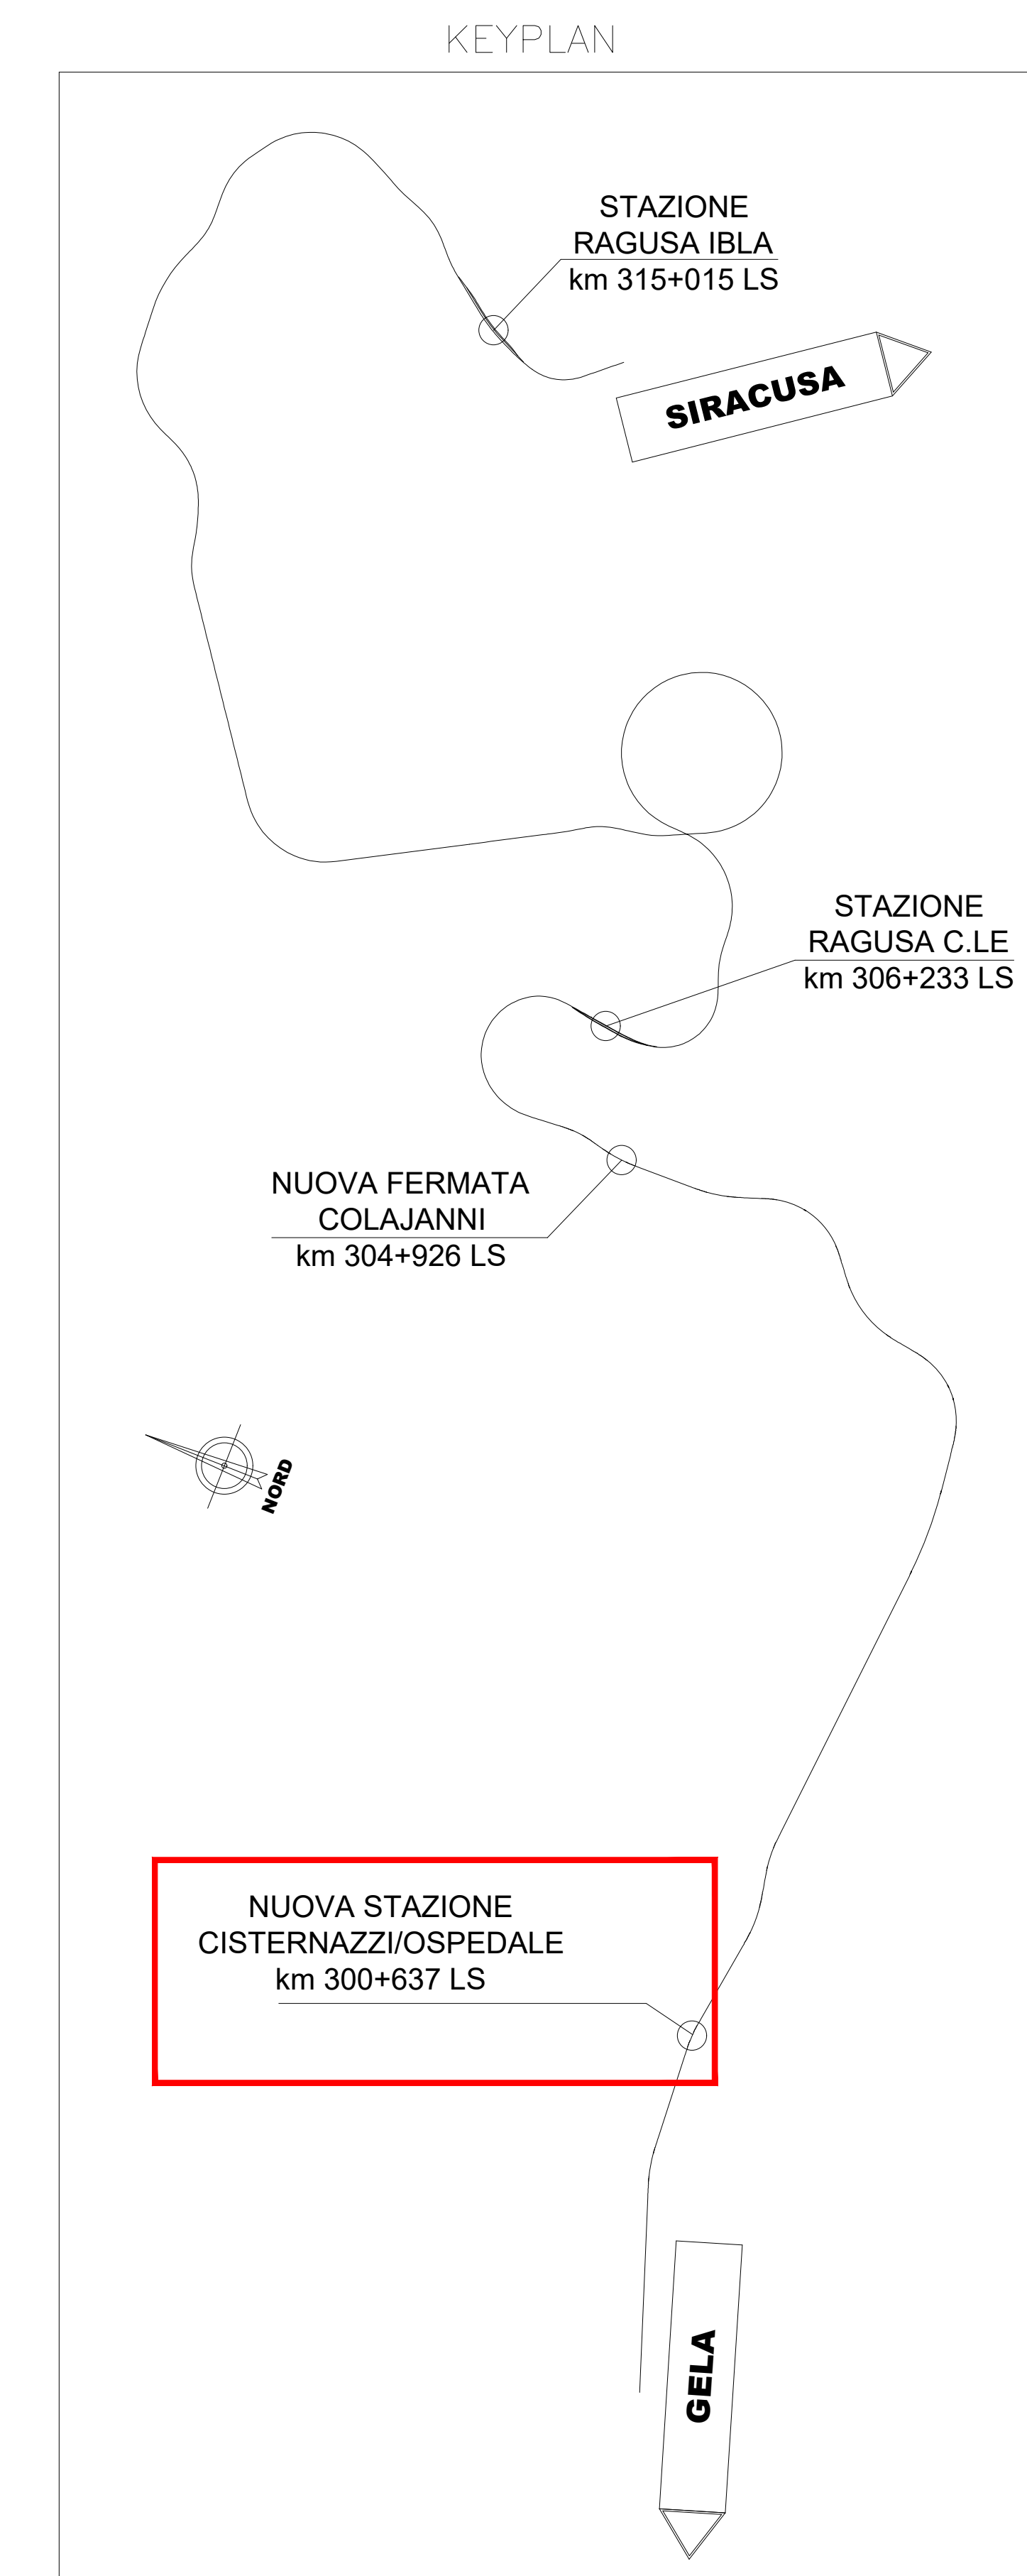

LINEA SIRACUSA - RAGUSA - GELA

U.O. COORDINAMENTO NO CAPTIVE E INGEGNERIA DI SISTEMA

PROGETTO DEFINITIVO  
METROFERROVIA DI RAGUSA  
LOTTO 1B - NUOVA STAZIONE CISTERNAZZI

INFRASTRUTTURA FERROVIARIA  
Planimetria delle fasi  
Planimetria delle fasi Stazione Cisternazzi/Ospedale - fase 2

SCALA: 1:500

COMMESSA	LOTTO	FASE	ENTE	TIPO DOC.	OPERADISCIPLINA	PROGR.	REV.
RS3Y	1B	D	10	PB	IF0004	002	A

Rev.	Descrizione	Redatto	Data	Verificato	Data	Approvato	Data
A	Emissione definitiva	F. Elia	14/09/2011	G. Pappalardo	14/09/2011	F. Elia	14/09/2011