



PLANIMETRIA DI TRACCIAMENTO - STAZIONE CISTERNAZZI / OSPEDALE
SCALA 1:500

 


Cisternazzi/Ospedale			
V PLAN attestato 1.2			
X	2492381.298	Y	4084165.269
Y	4084221.708	Asin	109.004553
Asin	109.000	Asin	0.000000
Asin	35.571	V(m/h)	20
Asin	4.388364	L(m)	0.000
Asin	19.293	H(mm)	0.000
Asin		H(mm)	0.0

Cisternazzi/Ospedale			
V PLAN attestato 1.3			
X	2492381.298	Y	109.004553
Y	4084165.269	Asin	110.00100
Asin	780.000	Asin	0.000000
Asin	58.533	V(m/h)	60
Asin	4.577268	L(m)	16.000
Asin	8.024827	H(mm)	0.072
Asin	25.280	H(mm)	26.1

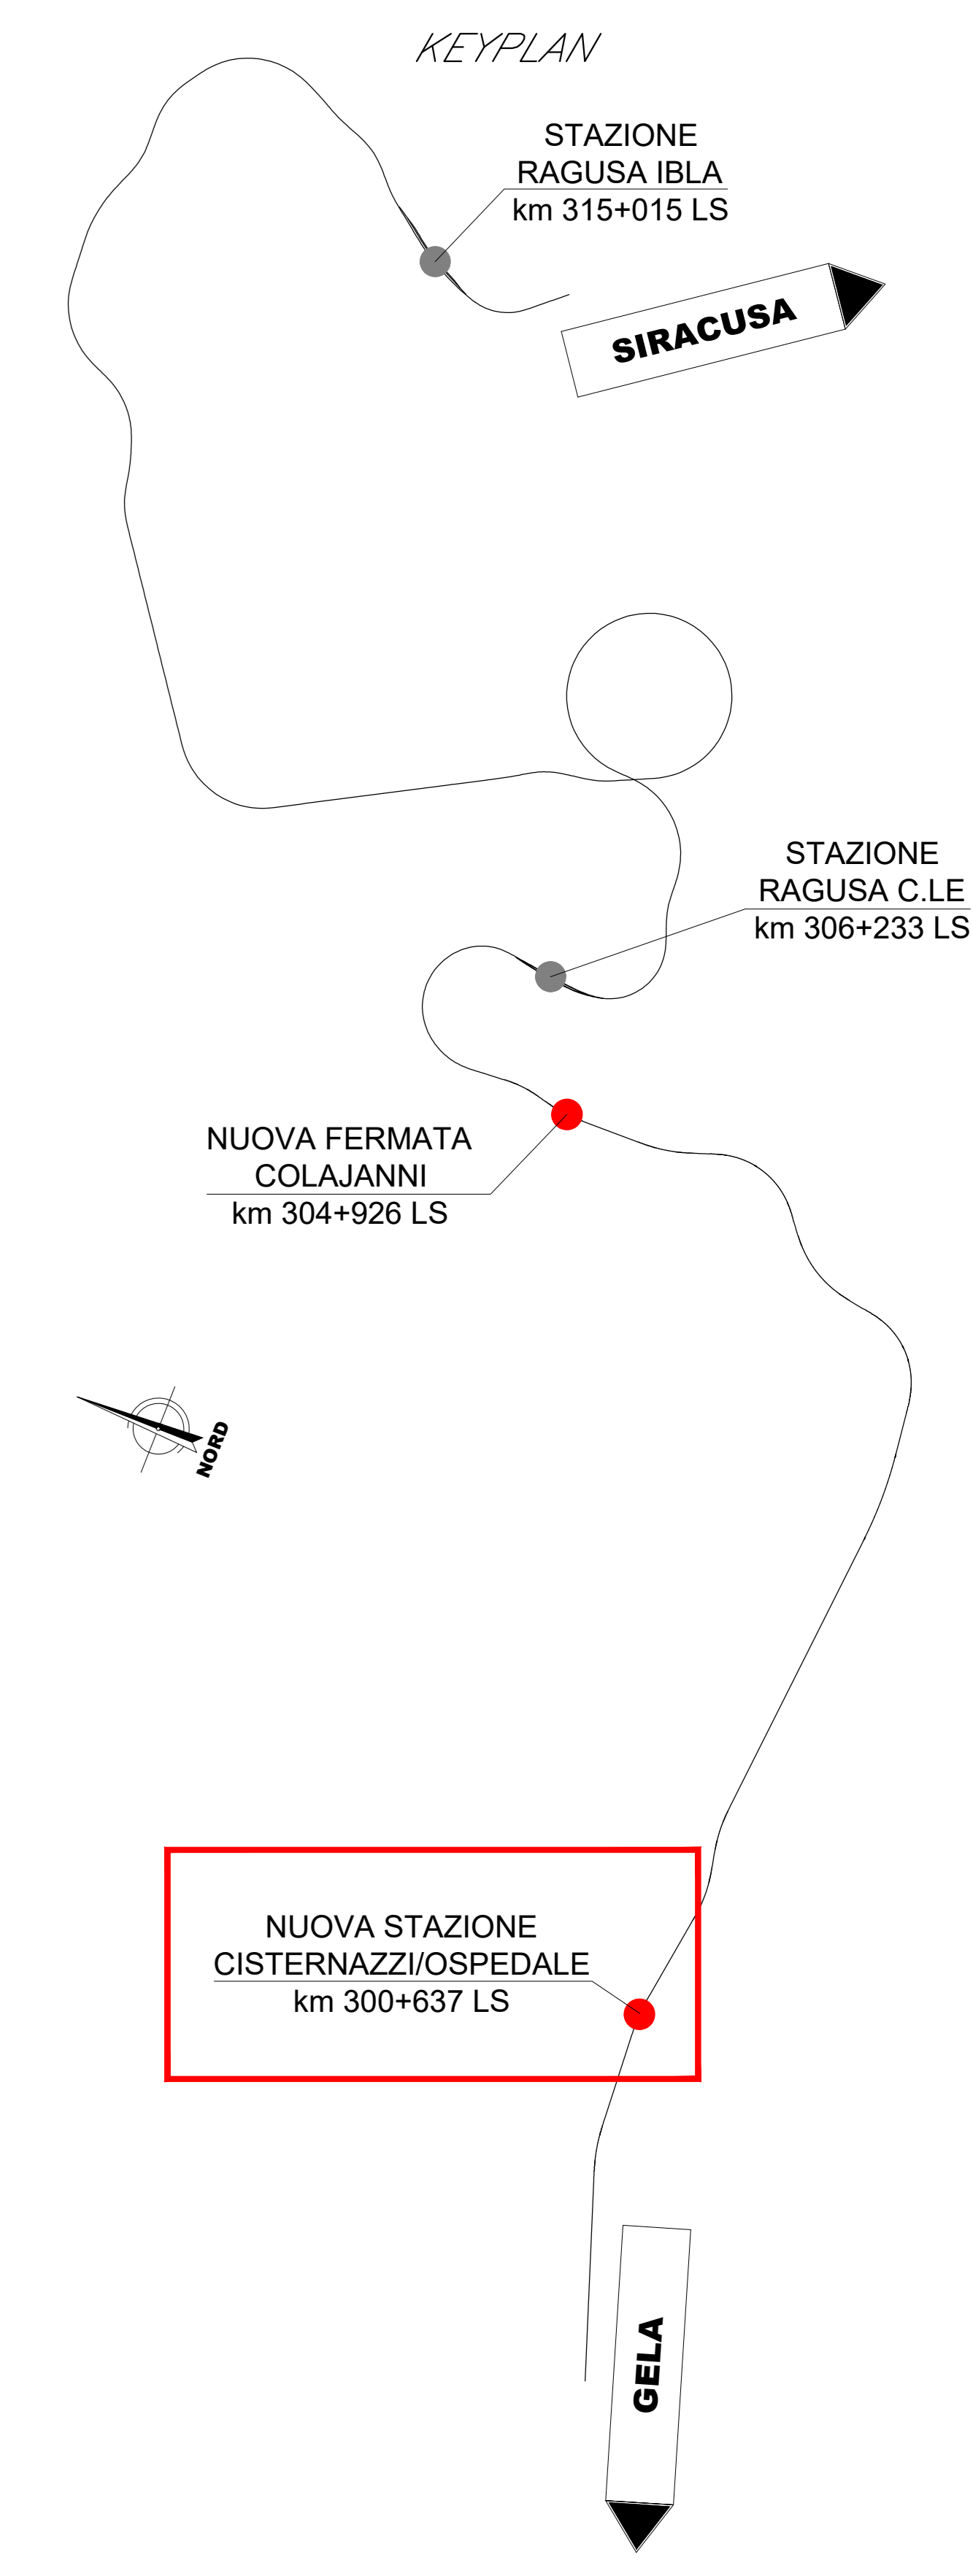

N° Dev.	Tipologia Deviatoio	Coordinate P.S		Coordinate C.G.	
D01	D01 60U/400/0,094 dx	x	2492453.174	y	4084169.851
		x	2492434.354	y	2492434.355
D02	D02 60U/250/0,12 dx	x	2492381.321	y	4084185.269
		x	2492395.827	y	4084181.785

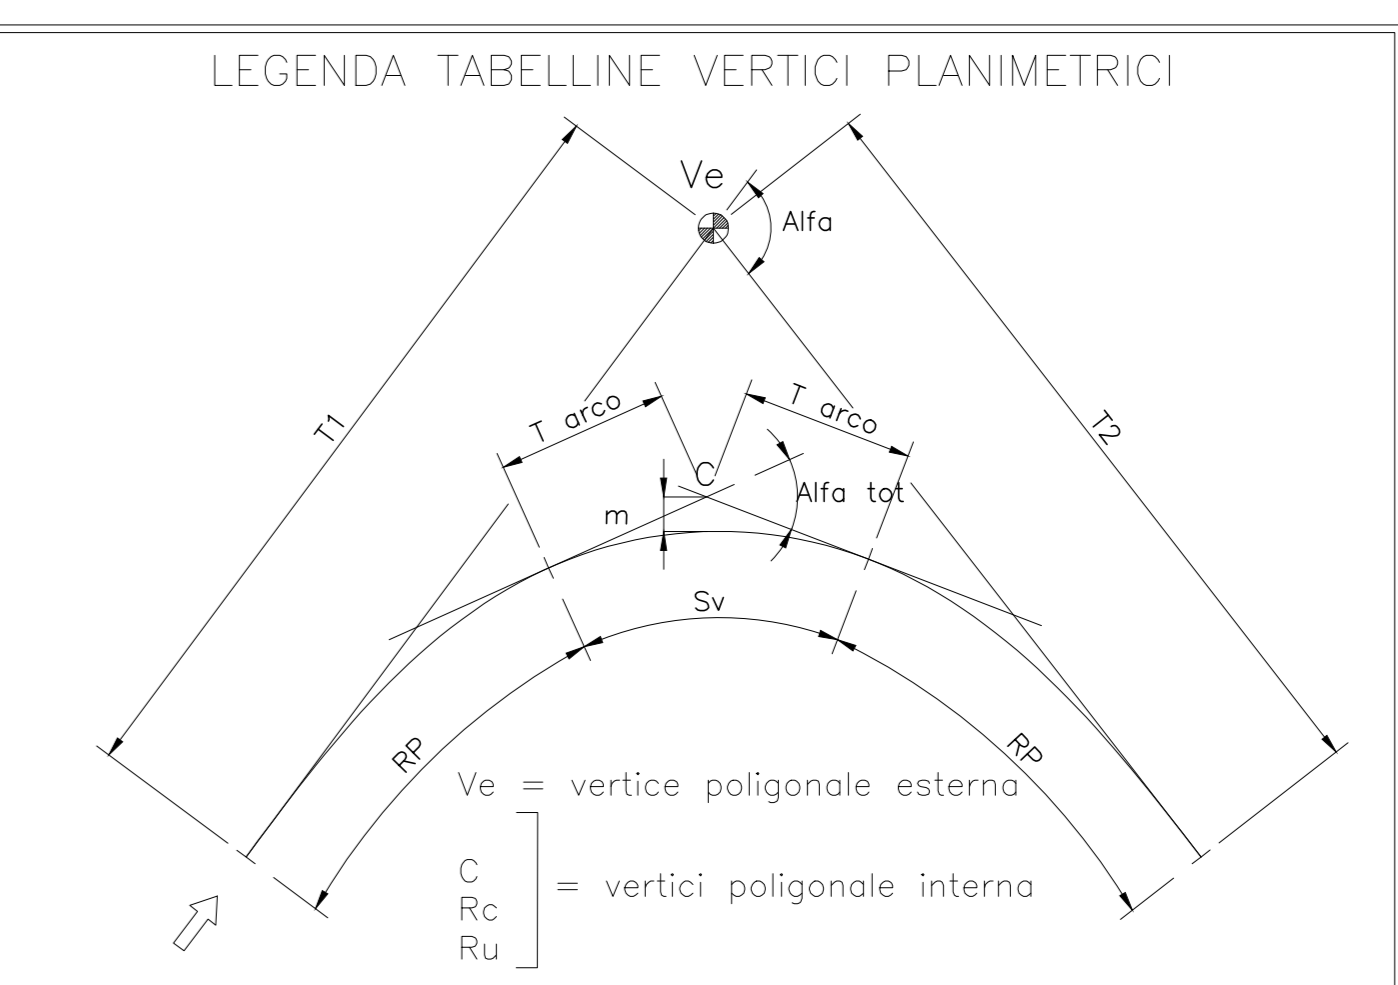

NOTE:
1) Per la tabella materiali, fare riferimento al documento TR310/10/107M0000001 - Materiali e prescrizioni generali.

COMITENTE: RFI
PROGETTAZIONE: ITALFERR

LINEA SIRACUSA - RAGUSA - GELA

U.O. COORDINAMENTO NO CAPTIVE E INGEGNERIA DI SISTEMA

PROGETTO DEFINITIVO
METROFERROVIA DI RAGUSA
LOTTO 1B - NUOVA STAZIONE CISTERNAZZI

INFRASTRUTTURA FERROVIARIA
TRACCIAMENTO
Planimetria di tracciamento - Stazione Cisternazzi/Ospedale

SCALA: 1:500

COMMESSA: LOTTO FASE ENTE TIPO DOC. OPERADISCIPLINA PROG. REV.
R53Y 1B D 10 P8 I F 0 0 0 8 0 0 1 A

Rev.	Descrizione	Redatto	Data	Verificato	Data	Approvato	Data
A	Creazione cartella						

File: R53Y1B010P8IF000001A.dwg n. Esb.