SEZIONE N. : 10
QT. PROGETTO : 578.940
DIST.PROG. : 175.000

SCAVI E BONIFICHE	
STERRO	0.000 mq
RILEVATI	
RILEVATO	0.000 mq
TERRENO VEGETALE	0.000 m
SOTTOSTRUTTURA	
SUBBALLAST	0.000 m
SUPER COMPATTATO	0.000 m

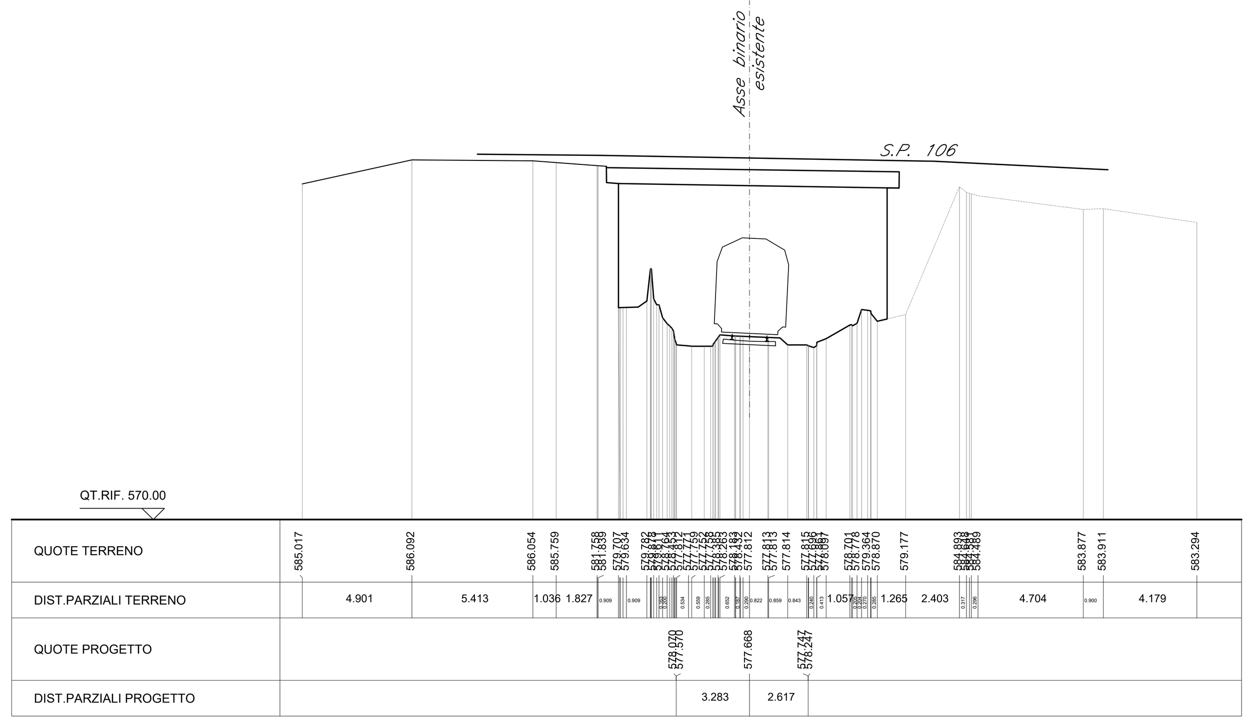

SEZIONE N. : 11
QT. PROGETTO : 578.961
DIST.PROG. : 192.695

SCAVI E BONIFICHE	
STERRO	33.11 mq
RILEVATI	
RILEVATO	0.000 mq
TERRENO VEGETALE	0.000 m
SOTTOSTRUTTURA	
SUBBALLAST	0.000 m
SUPER COMPATTATO	0.000 m

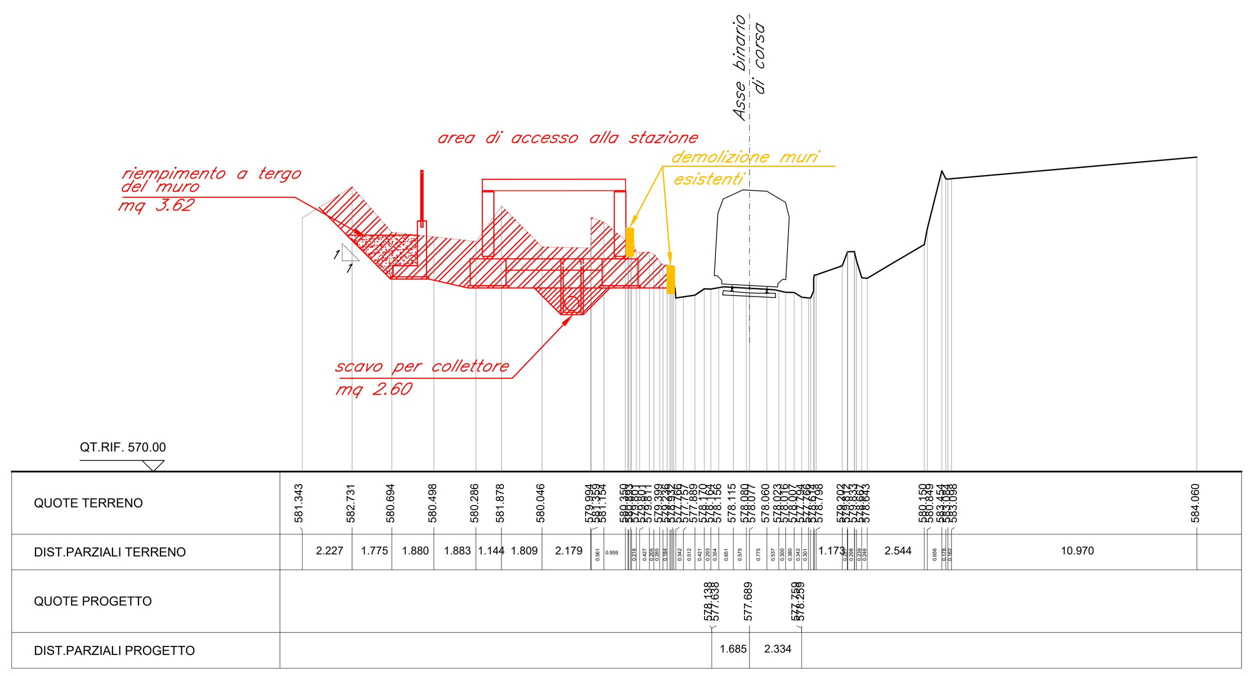

SEZIONE N. : 12
QT. PROGETTO : 578.970
DIST.PROG. : 199.857

SCAVI E BONIFICHE	
STERRO	18.71 mq
RILEVATI	
RILEVATO	0.000 mq
TERRENO VEGETALE	0.000 m
SOTTOSTRUTTURA	
SUBBALLAST	0.000 m
SUPER COMPATTATO	0.000 m

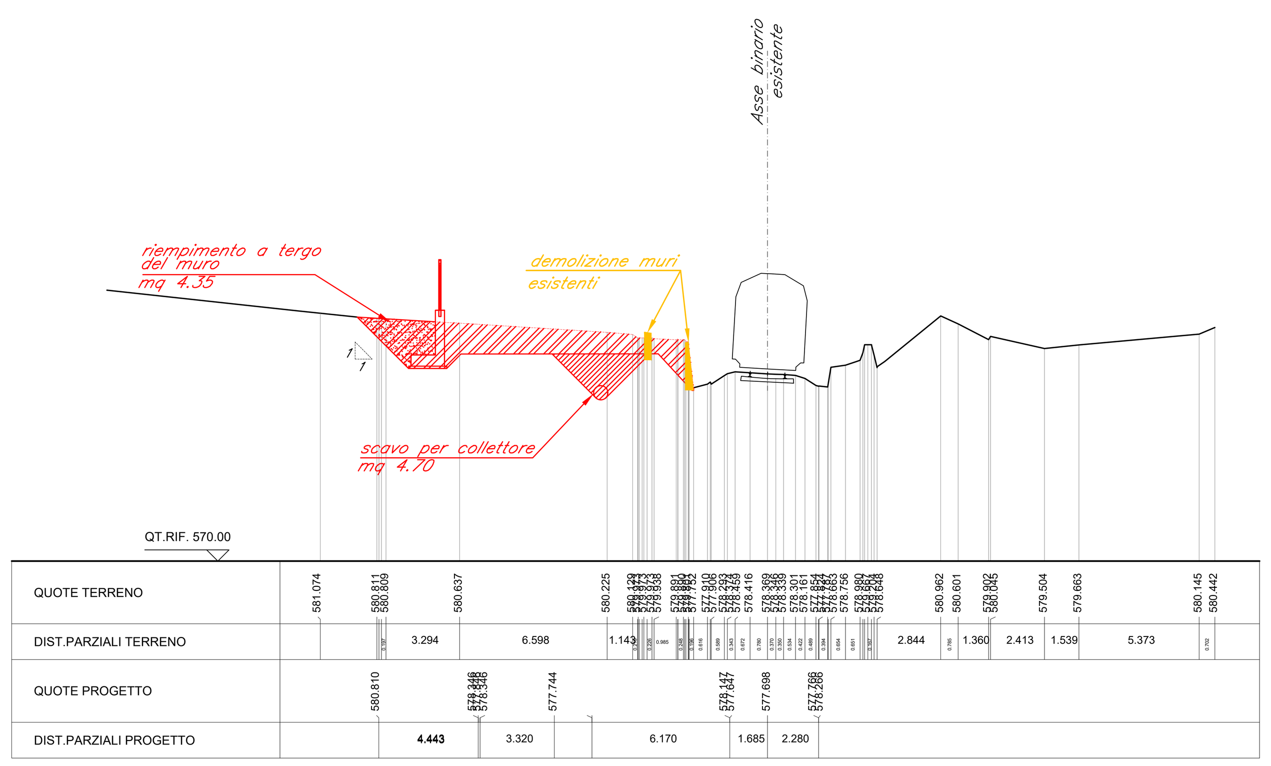

SEZIONE N. : 13

DIST.PROG. : 225.000

SCAVI E BONIFICHE	
STERRO	27.797 mq
RILEVATI	
RILEVATO	0.833 mq
TERRENO VEGETALE	0.000 m
SOTTOSTRUTTURA	
SUBBALLAST	4.800 m
SUPER COMPATTATO	4.800 m

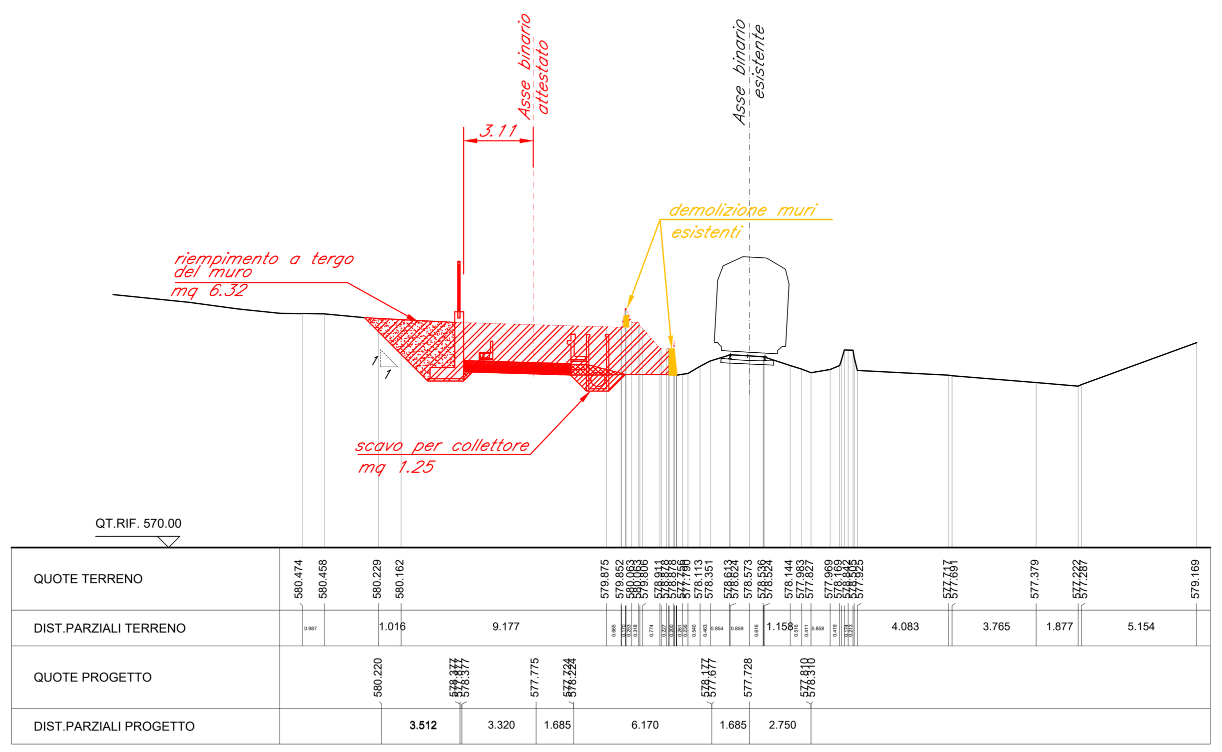

SEZIONE N. : 14
QT. PROGETTO : 579.032
DIST.PROG. : 250.000

SCAVI E BONIFICHE	
STERRO	17.544 mq
RILEVATI	
RILEVATO	0.816 mq
TERRENO VEGETALE	0.000 m
SOTTOSTRUTTURA	
SUBBALLAST	4.800 m
SUPER COMPATTATO	4.800 m

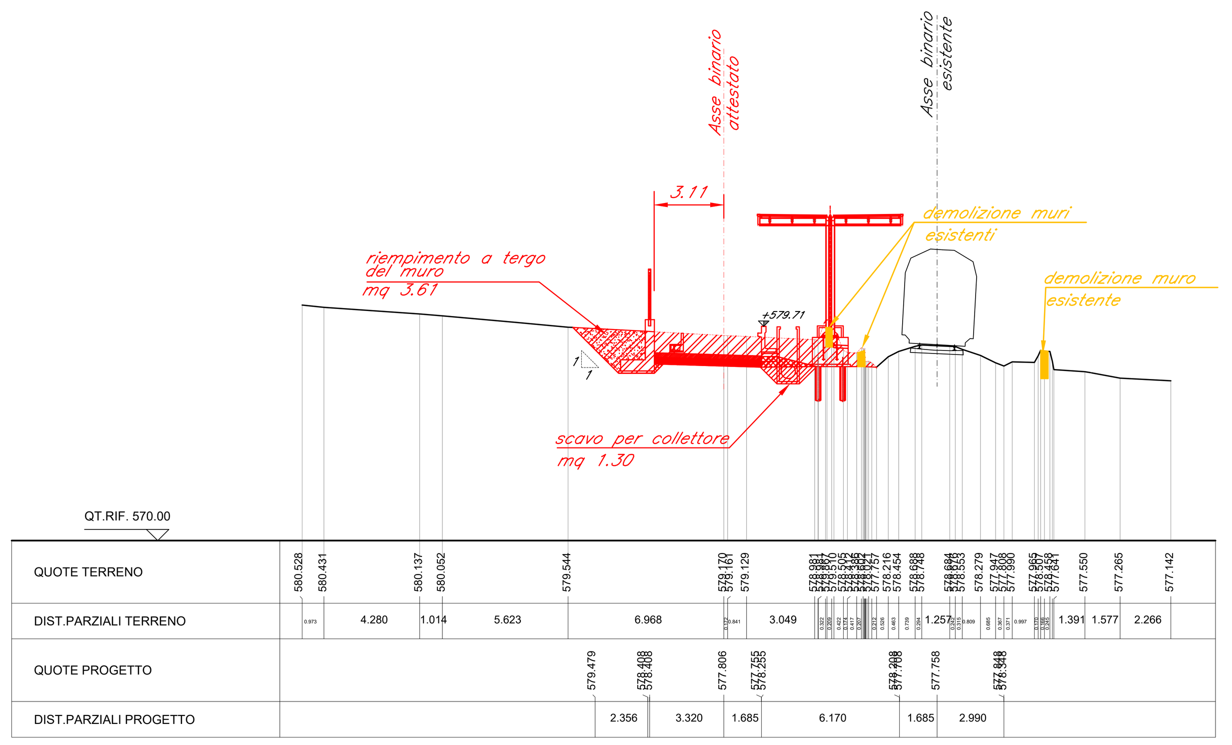

SEZIONE N. : 15
QT. PROGETTO : 579.062
DIST.PROG. : 275.000

SCAVI E BONIFICHE	
STERRO	7.898 mq
RILEVATI	
RILEVATO	0.837 mq
TERRENO VEGETALE	0.000 m
SOTTOSTRUTTURA	
SUBBALLAST	4.800 m
SUPER COMPATTATO	4.800 m

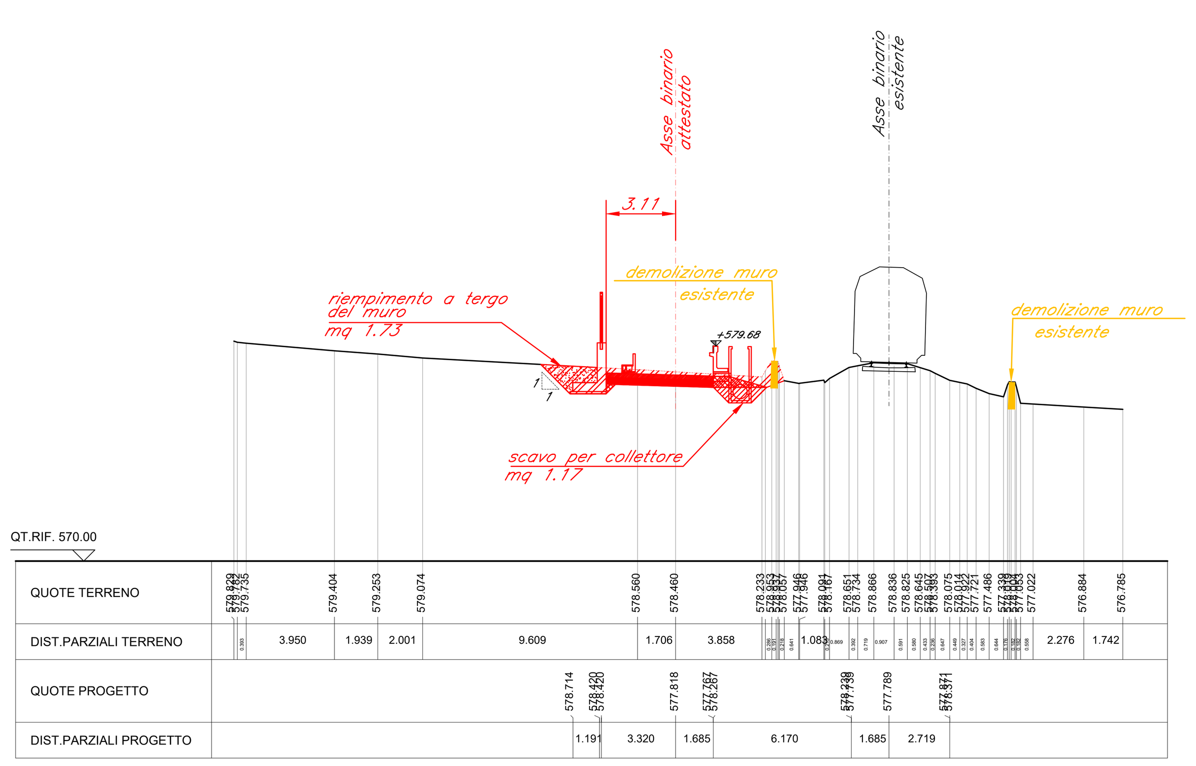

SEZIONE N. : 16
QT. PROGETTO : 579.092
DIST.PROG. : 300.000

SCAVI E BONIFICHE	
STERRO	0.556 mq
RILEVATI	
RILEVATO	1.578 mq
TERRENO VEGETALE	0.000 m
SOTTOSTRUTTURA	
SUBBALLAST	4.800 m
SUPER COMPATTATO	4.800 m

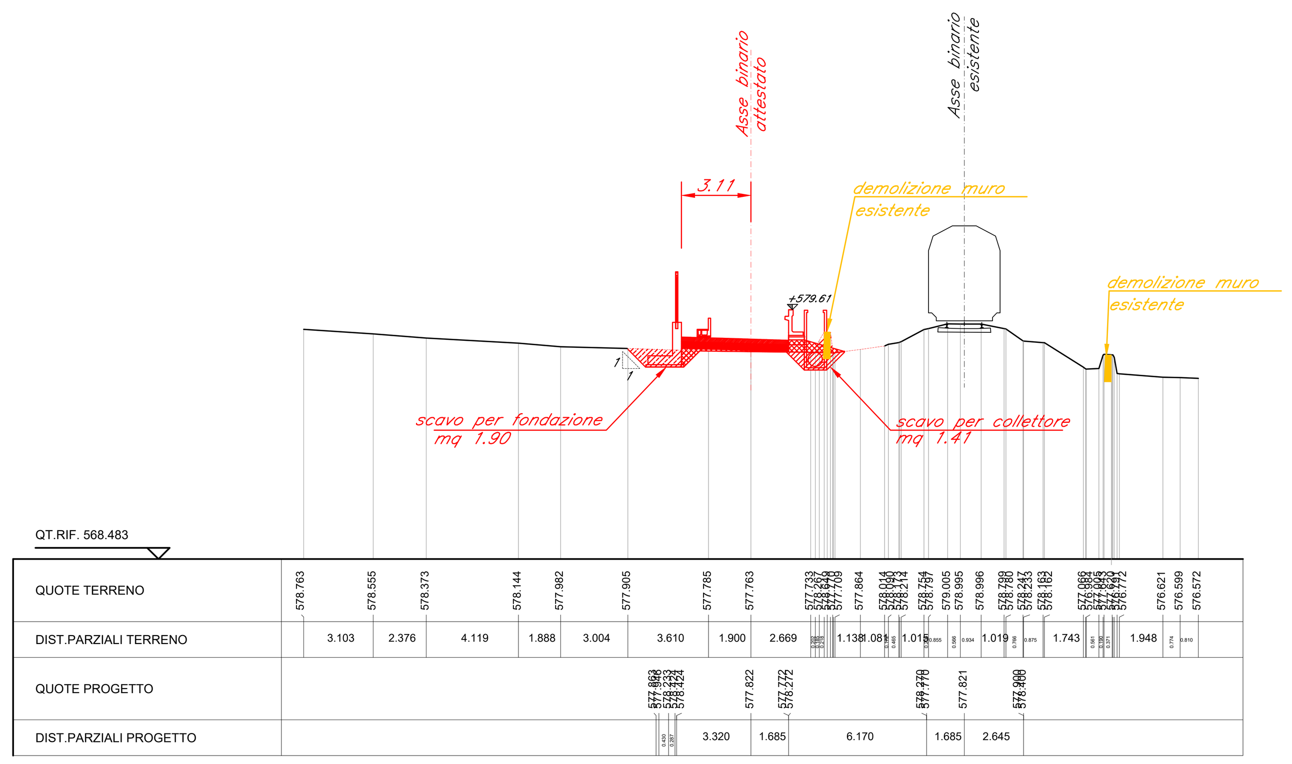

SEZIONE N. : 17
QT. PROGETTO : 579.122
DIST.PROG. : 325.000

SCAVI E BONIFICHE	
STERRO	0.712 mq
RILEVATI	
RILEVATO	4.033 mq
TERRENO VEGETALE	0.000 m
SOTTOSTRUTTURA	
SUBBALLAST	4.800 m
SUPER COMPATTATO	4.800 m

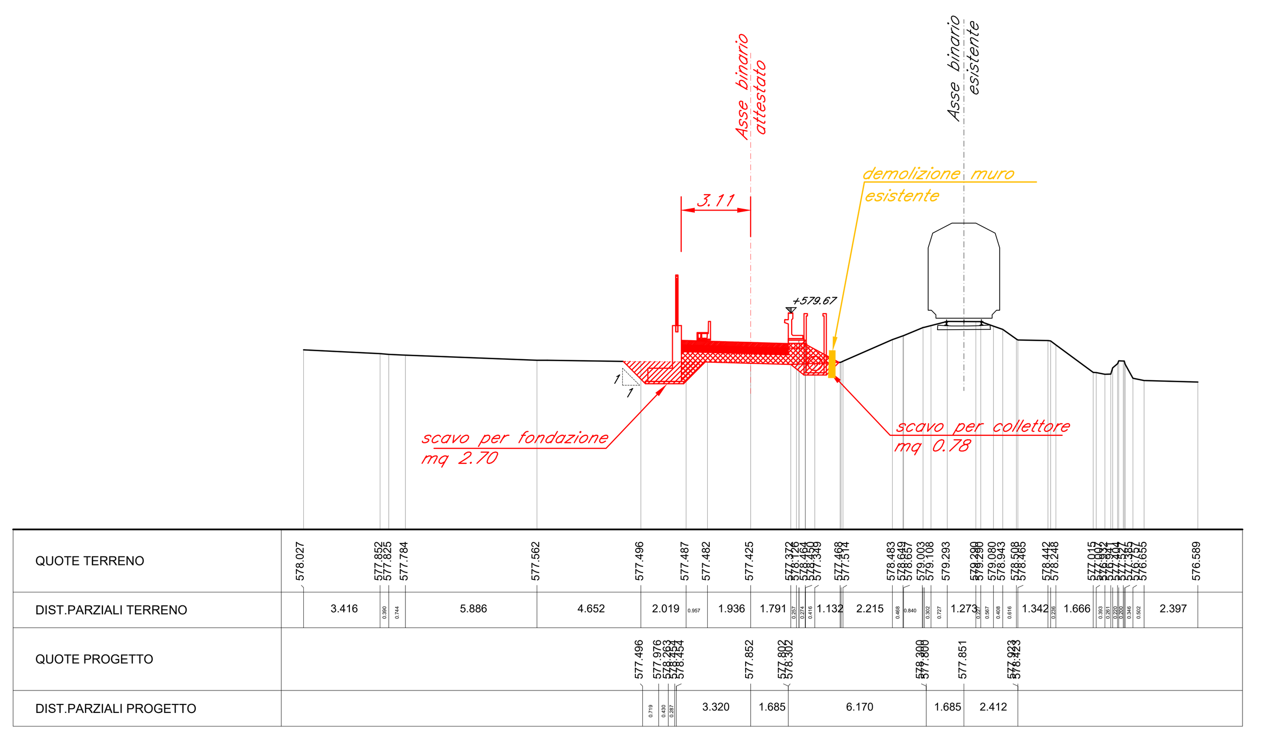

LEGENDA CAMPITURE

- Sterro
- Scavo di fondazione
- Rilevato
- Super-compattato
- Sub-ballast

SCHEMA QUOTE MARCIAPIEDE IN CURVA
SCALA 1:50

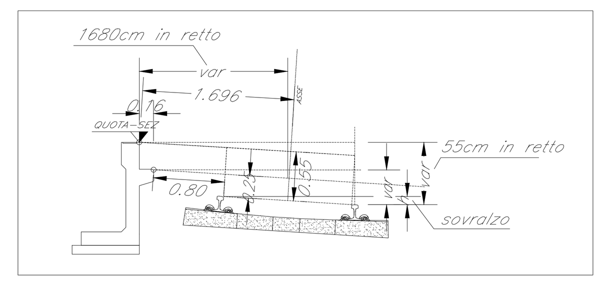

LEGENDA

- Opere di nuova realizzazione
- Realizzato nella fase precedente
- Demolizioni

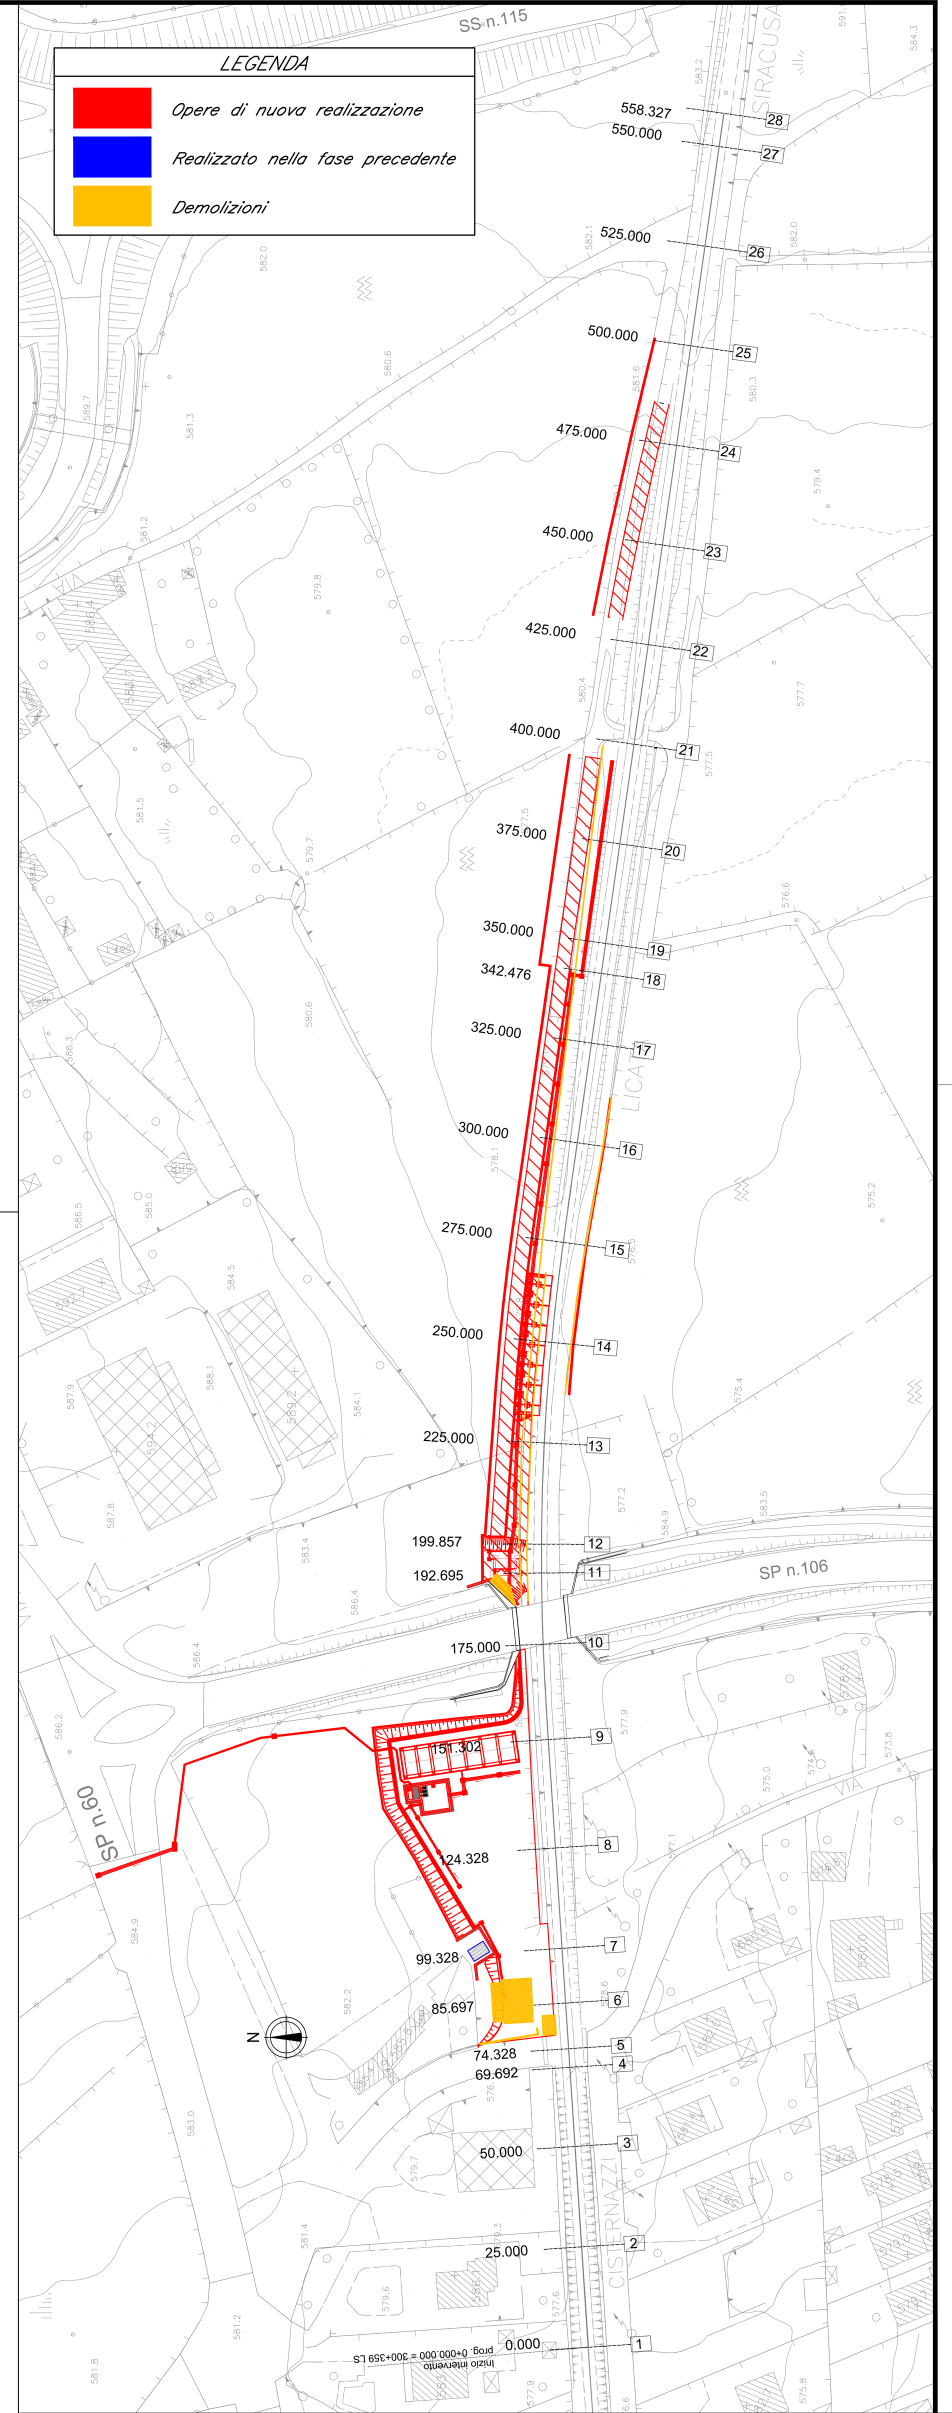

COMMITTENTE:

RFI RETE FERROVIARIA ITALIANA
GRUPPO FERROVIE DELLO STATO ITALIANE

PROGETTAZIONE:

ITALFERR
GRUPPO FERROVIE DELLO STATO ITALIANE

LINEA SIRACUSA - RAGUSA - GELA

U.O. COORDINAMENTO NO CAPTIVE E INGEGNERIA DI SISTEMA

PROGETTO DEFINITIVO

METROFERROVIA DI RAGUSA
LOTTO 1B - NUOVA STAZIONE CISTERNAZZI

INFRASTRUTTURE FERROVIARIE
Sezioni trasversali di progetto fase 1
Sezioni trasversali fase 1 - Stazione Cisternazzi/Ospedale tav. 2/3

Firmato digitalmente da:Luca Bernardini
Limite d'uso:Explicit Text: Questo certificato rispetta le raccomandazioni previste dalla Determinazione Agid N. 121 /2019
Motivo:Progettista integratore

SCALA: 1:200

COMMESSA	LOTTO	FASE	ENTE	TIPO DOC.	OPERA/DISCIPLINA	PROGR.	REV.
RS3Y	1B	D	10	W9	IF0001	002	A

Rev.	Descrizione	Redatto	Data	Verificato	Data	Approvato	Data	Autorizzato Data
A	Emissione esecutiva	F.Eusepi	Luglio 2021	S. Larva	Luglio 2021	S. Vanfiori	Luglio 2021	L. Bernardini Luglio 2021

ITALFERR S.p.A. COORD. NO CAPTIVE E INGEGNERIA DI SISTEMA Dott. Ing. LUCA BERNARDINI Ordine degli Ingegneri di Viterbo N. 419

File:RS3Y1BD10W9IF0001002A.dwg | n. Elab.: