SEZIONE N. : 18
QT. PROGETTO : 579.143
DIST.PROG. : 342.476

SCAVI E BONIFICHE	
STERRO	0.550 mq
RILEVATI	
RILEVATO	4.933 m
TERRENO VEGETALE	0.000 m
SOTTOSTRUTTURA	
SUBBALLAST	4.800 m
SUPER COMPATTATO	4.800 m

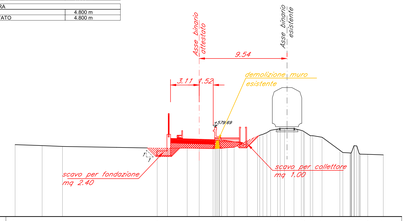

QT.RIF. 570.00

| | | |