SEZIONE N. : 10
QT. PROGETTO : 578.940
DIST.PROG. : 175.000

SCAVI E BONIFICHE	
STERRO	7.397 mq
RILEVATI	
RILEVATO	0.609 mq
TERRENO VEGETALE	0.000 m
SOTTOSTRUTTURA	
SUBBALLAST	6.120 m
SUPER COMPATTATO	6.290 m

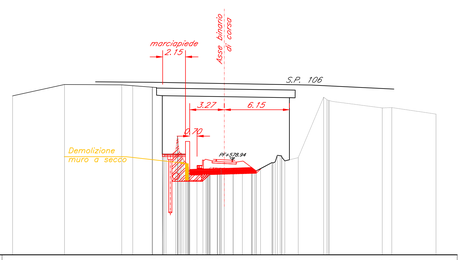

QT.RIF. 570.00

| | | |