SEZIONE N. : 18
QT. PROGETTO : 579.143
DIST.PROG. : 342.476

SCAVI E BONIFICHE	
STERRO	9.203 mq
RILEVATI	
RILEVATO	0.282 mq
TERRENO VEGETALE	0.000 m
SOTTOSTRUTTURA	
SUBBALLAST	5.920 m
SUPER COMPATTATO	6.300 m

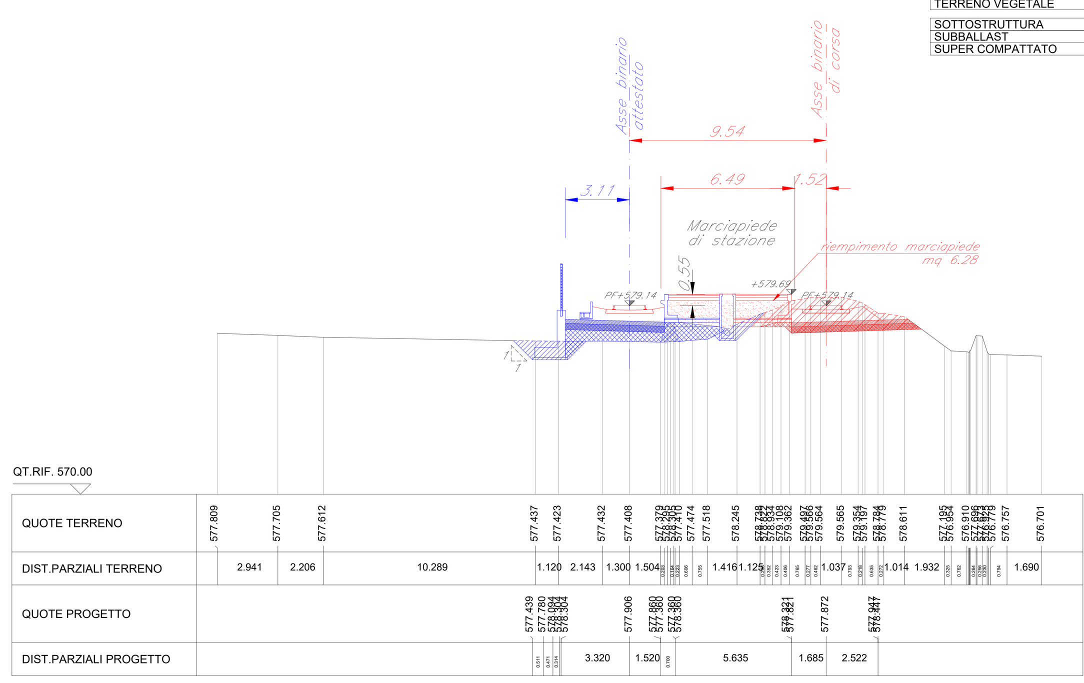

SEZIONE N. : 21
QT. PROGETTO : 579.983
DIST.PROG. : 400.000

SCAVI E BONIFICHE	
STERRO	8.248 mq
RILEVATI	
RILEVATO	10.148 mq
TERRENO VEGETALE	3.005 m
SOTTOSTRUTTURA	
SUBBALLAST	16.500 m
SUPER COMPATTATO	17.390 m

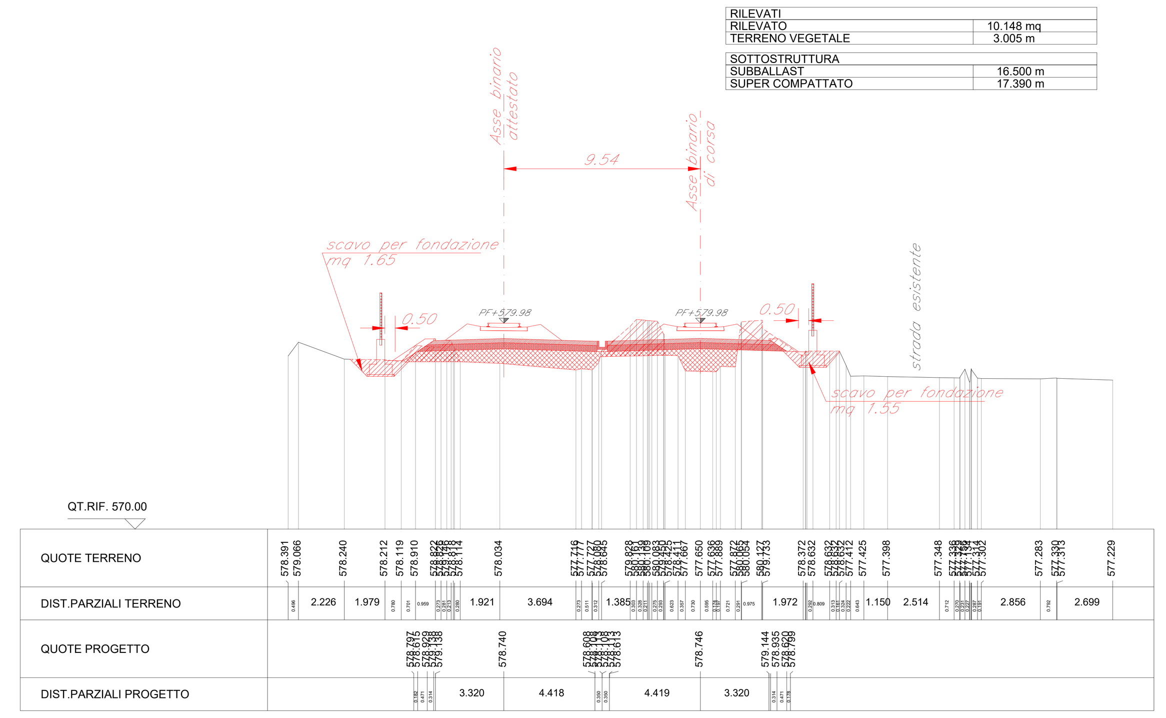

SEZIONE N. : 24
QT. PROGETTO : 581.669
DIST.PROG. : 475.000

SCAVI E BONIFICHE	
STERRO	6.366 mq
RILEVATI	
RILEVATO	0.000 mq
TERRENO VEGETALE	0.000 m
SOTTOSTRUTTURA	
SUBBALLAST	7.840 m
SUPER COMPATTATO	8.200 m

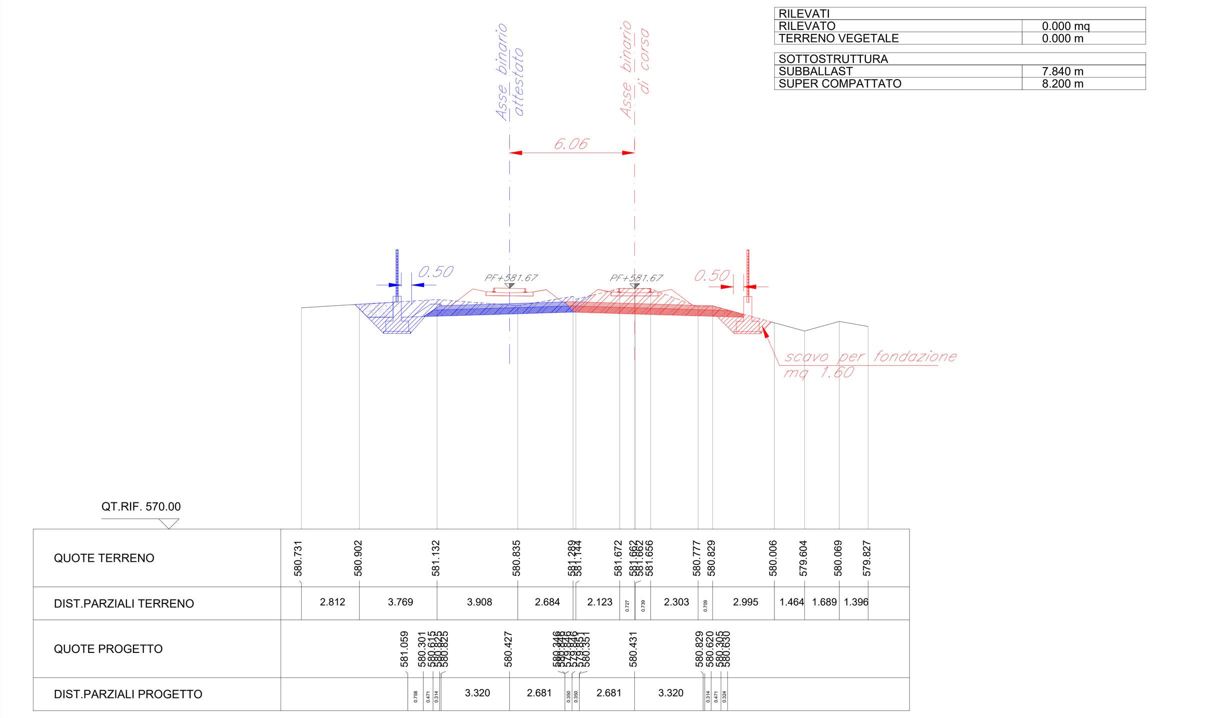

SEZIONE N. : 27
QT. PROGETTO : 582.874
DIST.PROG. : 550.000

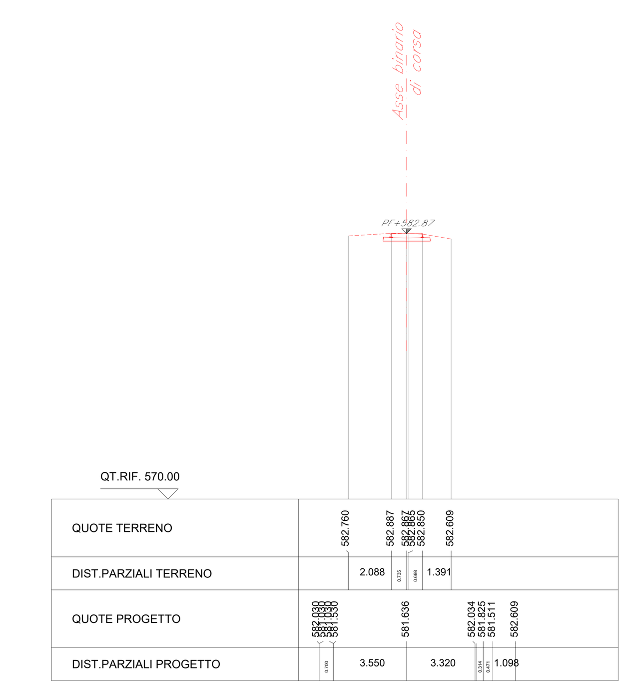

SEZIONE N. : 19
QT. PROGETTO : 579.160
DIST.PROG. : 350.000

SCAVI E BONIFICHE	
STERRO	11.519 mq
RILEVATI	
RILEVATO	0.000 mq
TERRENO VEGETALE	0.000 m
SOTTOSTRUTTURA	
SUBBALLAST	9.170 m
SUPER COMPATTATO	9.600 m

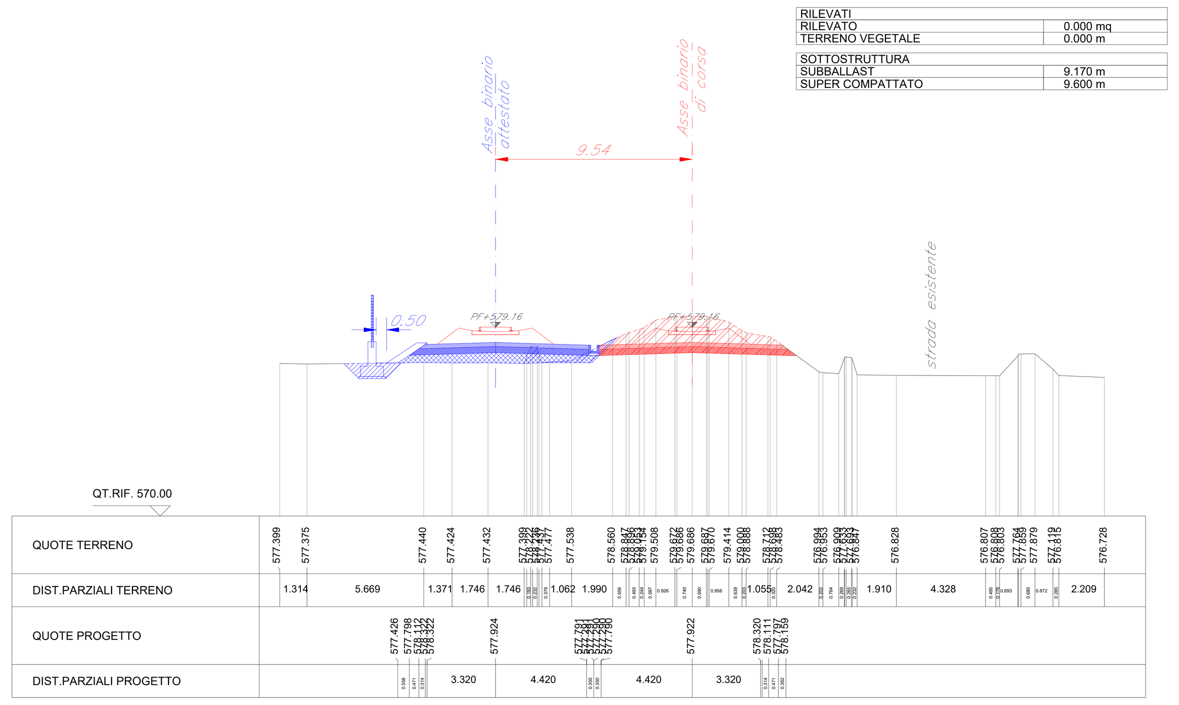

SEZIONE N. :22
QT. PROGETTO : 580.608
DIST.PROG. : 425.000

SCAVI E BONIFICHE	
STERRO	10,319 mq
RILEVATI	
RILEVATO	8,275 mq
TERRENO VEGETALE	1,460 m
SOTTOSTRUTTURA	
SUBBALLAST	17,340 m
SUPER COMPATTATO	18,620 m

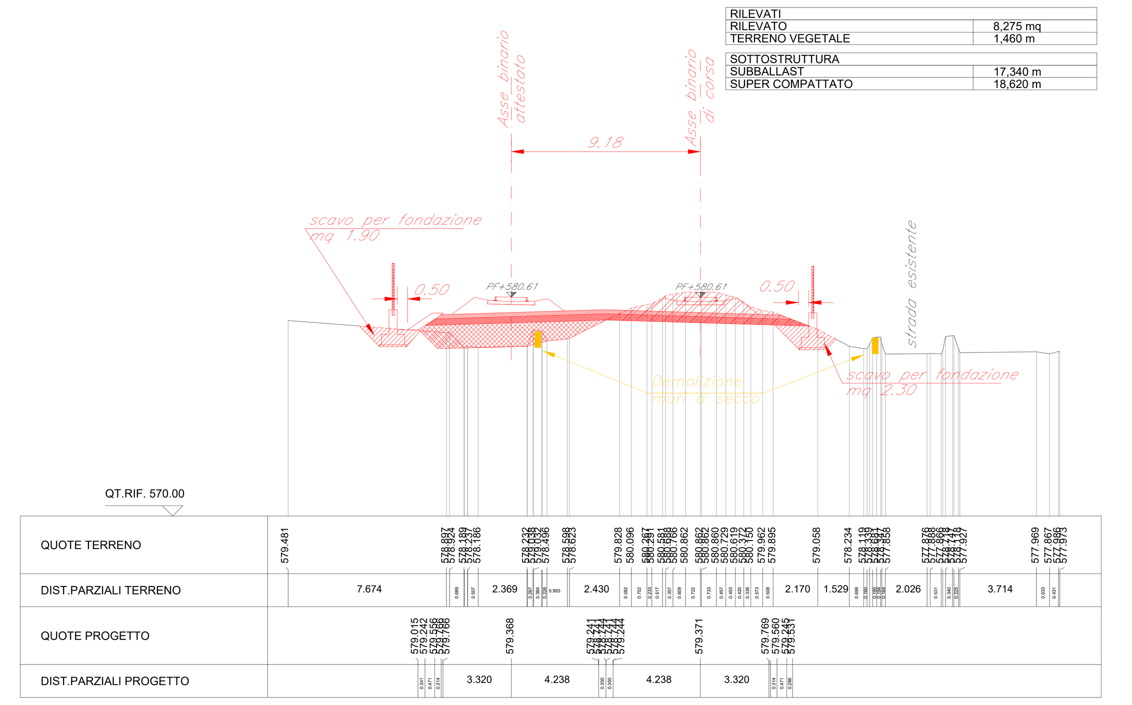

SEZIONE N. : 25
QT. PROGETTO : 582.070
DIST.PROG. : 500.000

SCAVI E BONIFICHE	
STERRO	11.741 mq
RILEVATI	
RILEVATO	0.000 mq
TERRENO VEGETALE	0.240 m
SOTTOSTRUTTURA	
SUBBALLAST	11.140 m
SUPER COMPATTATO	12.085 m

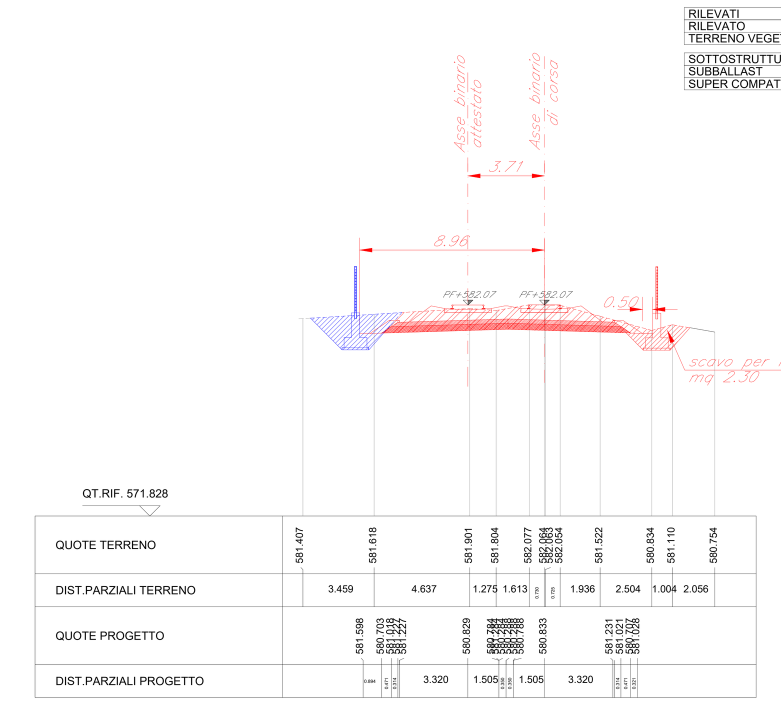

SEZIONE N. : 28
QT. PROGETTO : 583.007
DIST.PROG. : 558.327

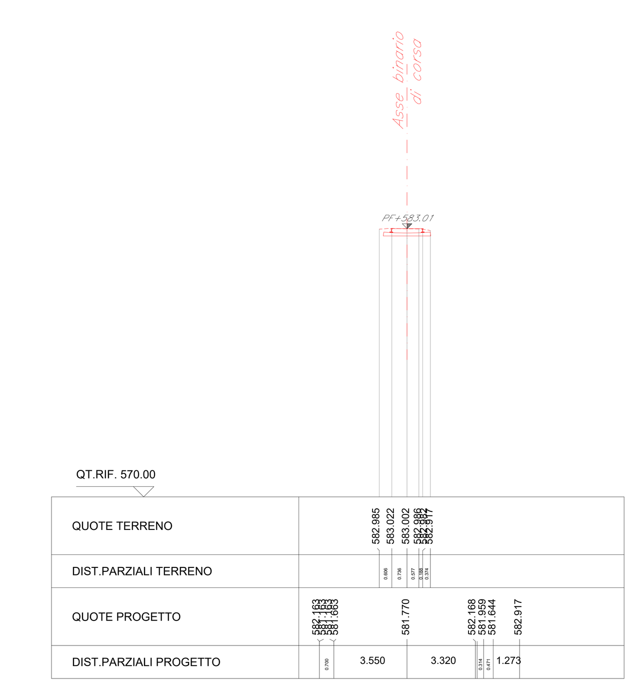

SEZIONE N. : 20
QT. PROGETTO : 579.422
DIST.PROG. : 375.000

SCAVI E BONIFICHE	
STERRO	12.555 mq
RILEVATI	
RILEVATO	0.000 mq
TERRENO VEGETALE	0.000 m
SOTTOSTRUTTURA	
SUBBALLAST	9.020 m
SUPER COMPATTATO	9.790 m

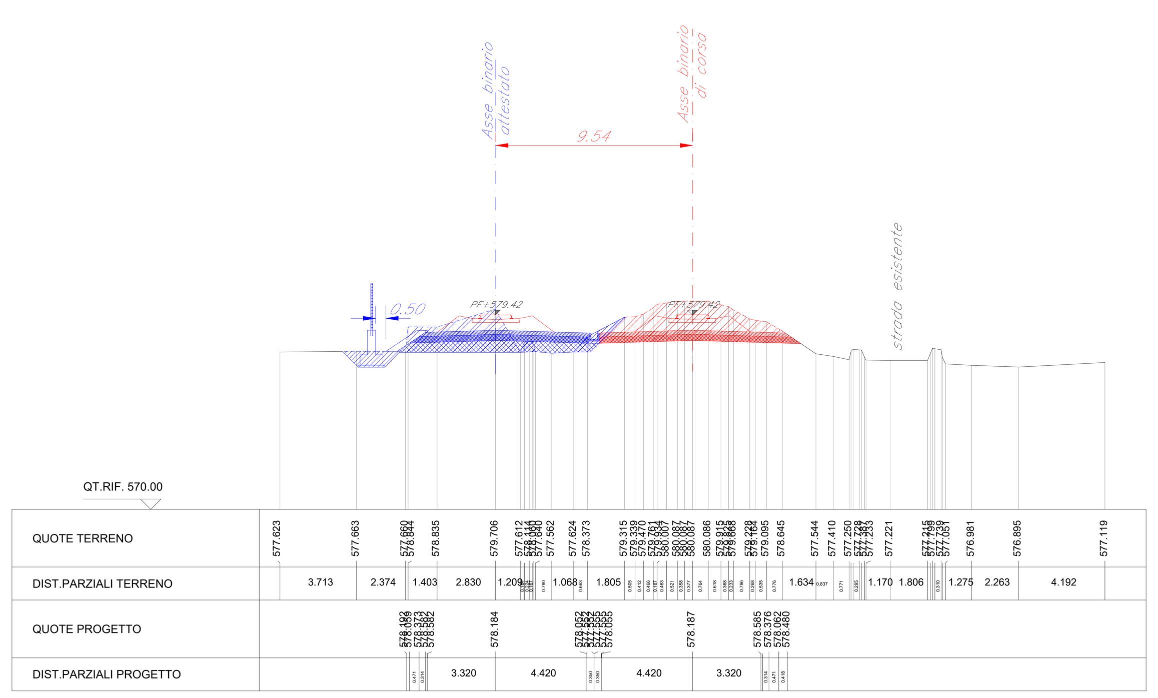

SEZIONE N. : 23
QT. PROGETTO : 581.230
DIST.PROG. : 450.000

SCAVI E BONIFICHE	
STERRO	7.114 mq
RILEVATI	
RILEVATO	0.000 mq
TERRENO VEGETALE	0.000 m
SOTTOSTRUTTURA	
SUBBALLAST	8.210 m
SUPER COMPATTATO	8.680 m

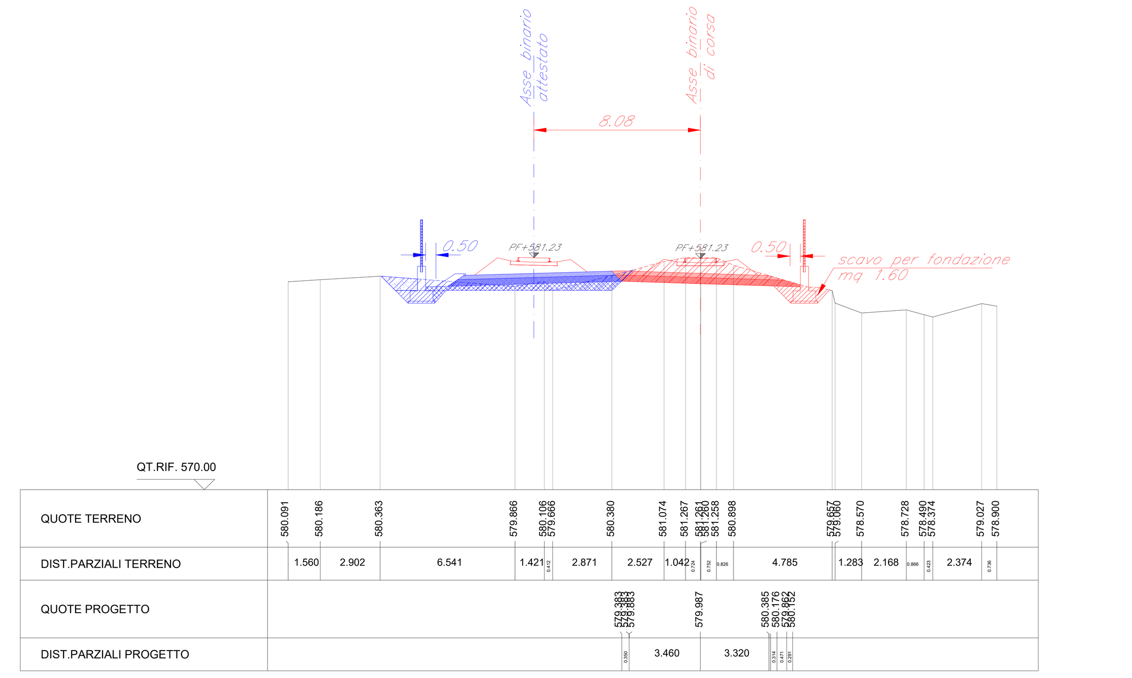

SEZIONE N. : 26
QT. PROGETTO : 582.472
DIST.PROG. : 525.000

SCAVI E BONIFICHE	
STERRO	13.130 mq
RILEVATI	
RILEVATO	0.000 mq
TERRENO VEGETALE	0.120 m (x2)
SOTTOSTRUTTURA	
SUBBALLAST	8.760 m
SUPER COMPATTATO	9.700 m

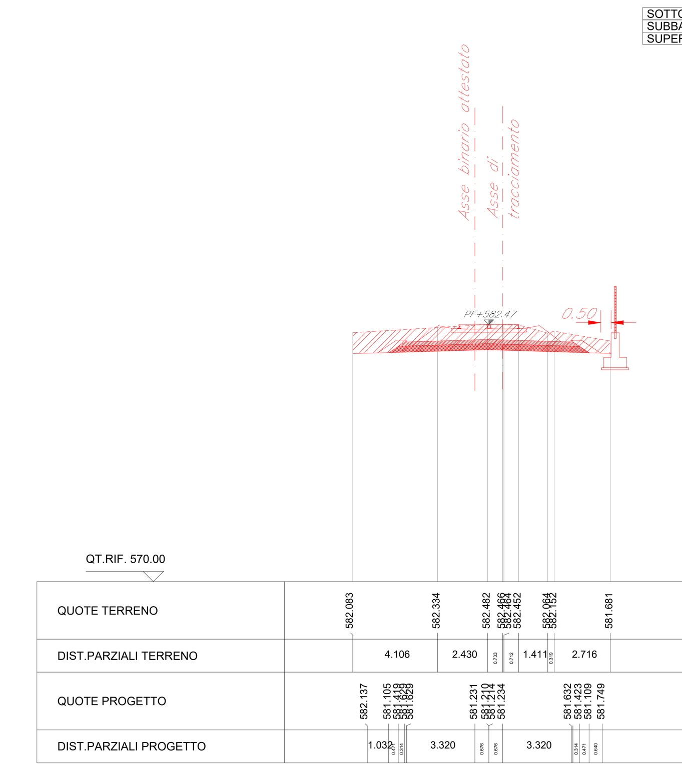

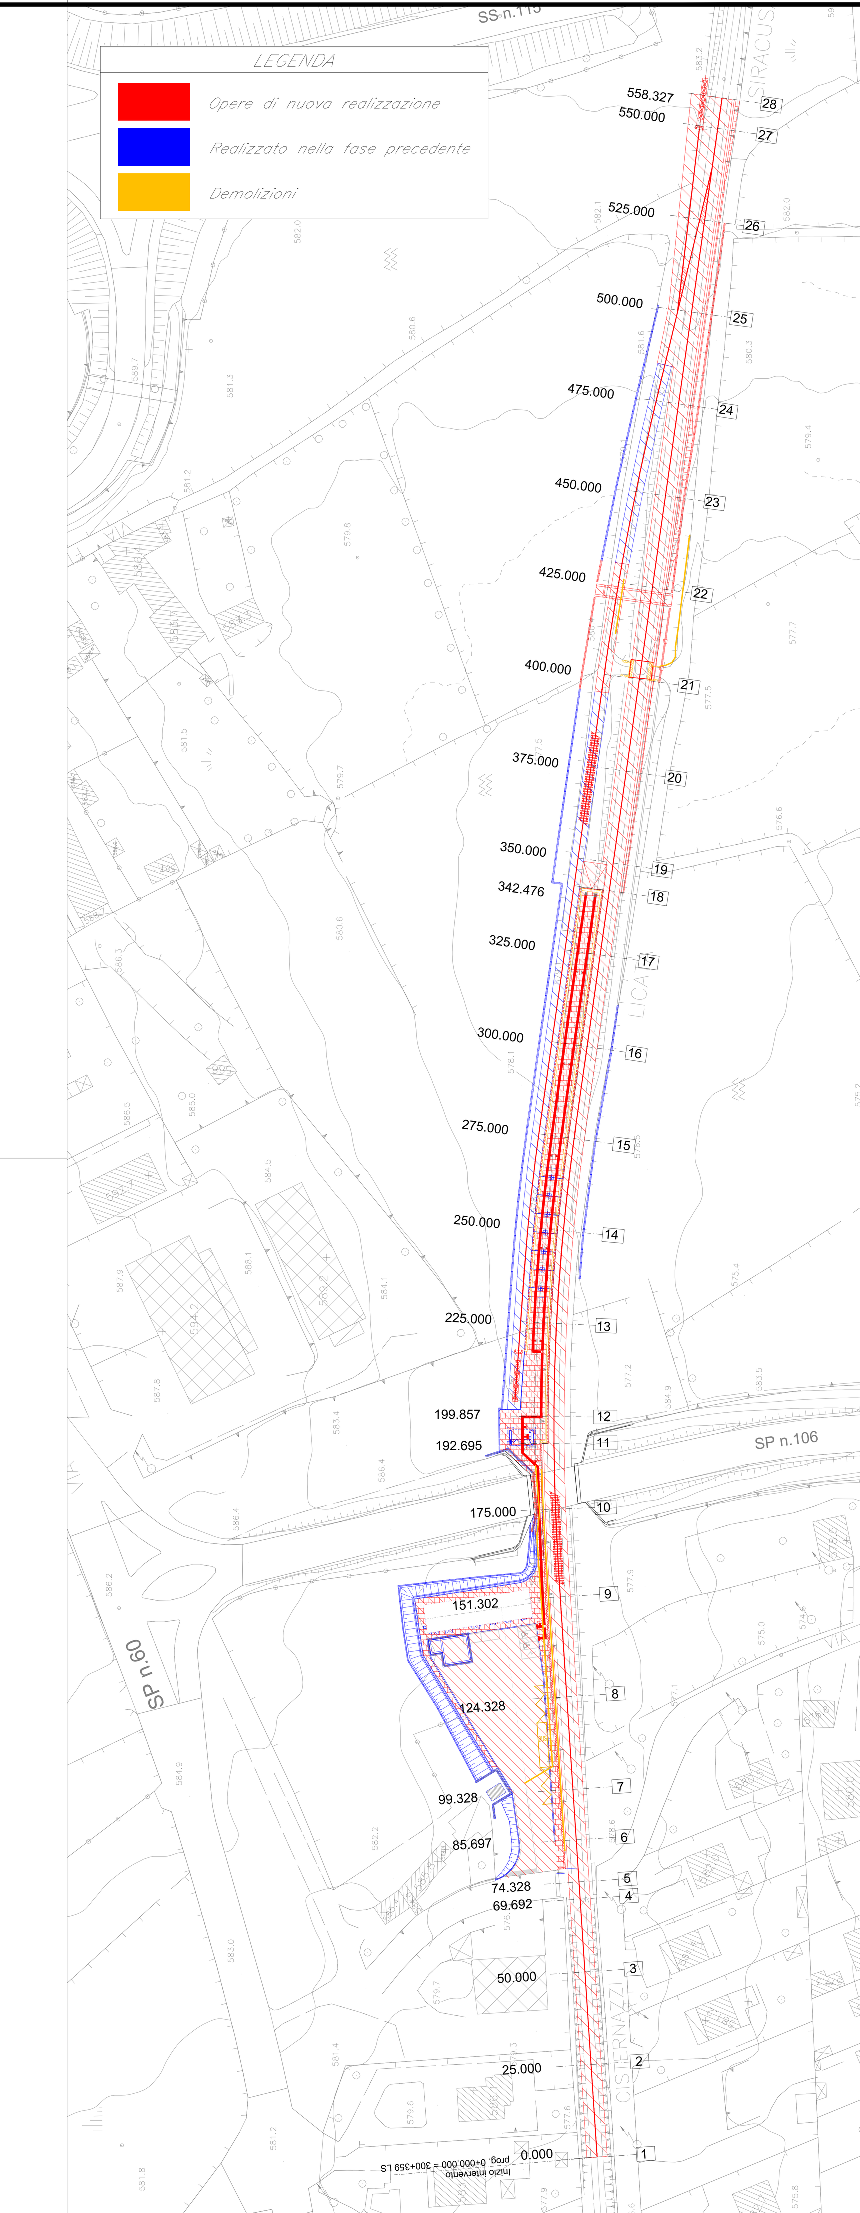

LEGENDA CAMPITURE
- Sterro
- Scavo di fondazione
- Rilevato
- Super-compattato
- Sub-ballast
- Riempimento marciapiede

LEGENDA
- Opere di nuova realizzazione
- Realizzato nella fase precedente
- Demolizioni

COMMITTENTE:

RFI RETE FERROVIARIA ITALIANA
GRUPPO FERROVIE DELLO STATO ITALIANE

PROGETTAZIONE:

ITALFERR
GRUPPO FERROVIE DELLO STATO ITALIANE

LINEA SIRACUSA - RAGUSA - GELA

U.O. COORDINAMENTO NO CAPTIVE E INGEGNERIA DI SISTEMA

PROGETTO DEFINITIVO

METROFERROVIA DI RAGUSA

LOTTO 1B - NUOVA STAZIONE CISTERNAZZI

INFRASTRUTTURE FERROVIARIE

Sezioni trasversali di progetto fase 2

Sezioni trasversali fase 2 - Stazione Cisternazzi/Ospedale tav. 3/3

Firmato digitalmente da:Luca Bernardini
Limite d'uso:Explicit Text: Questo certificato rispetta le raccomandazioni previste dalla Determinazione Agid N. 121/2019
Motivo:Progettista integratore

SCALA: 1:200

COMMESSA	LOTTO	FASE	ENTE	TIPO DOC.	OPERA/DISCIPLINA	PROGR.	REV.
RS3Y	1B	D	10	W9	IF0001	006	A

Rev.	Descrizione	Redatto	Data	Verificato	Data	Approvato	Data	Autorizzato Data
A	Emissione esecutiva	F.Eusepi	Luglio 2021	S.Lanva	Luglio 2021	S. Vanfiori	Luglio 2021	L. Bernardini Luglio 2021

ITALFERR S.p.A. COORD. NO CAPTIVE E INGEGNERIA DI SISTEMA Dott. Ing. LUCA BERNARDINI Ordine degli Ingegneri di Viterbo N. 419

File:RS3Y1BD10W9IF0001006A.dwg | n. Elab.: