





SEZIONE TIPO IN TRINCEA
E MURO IN C.A.
SCALA 1:50

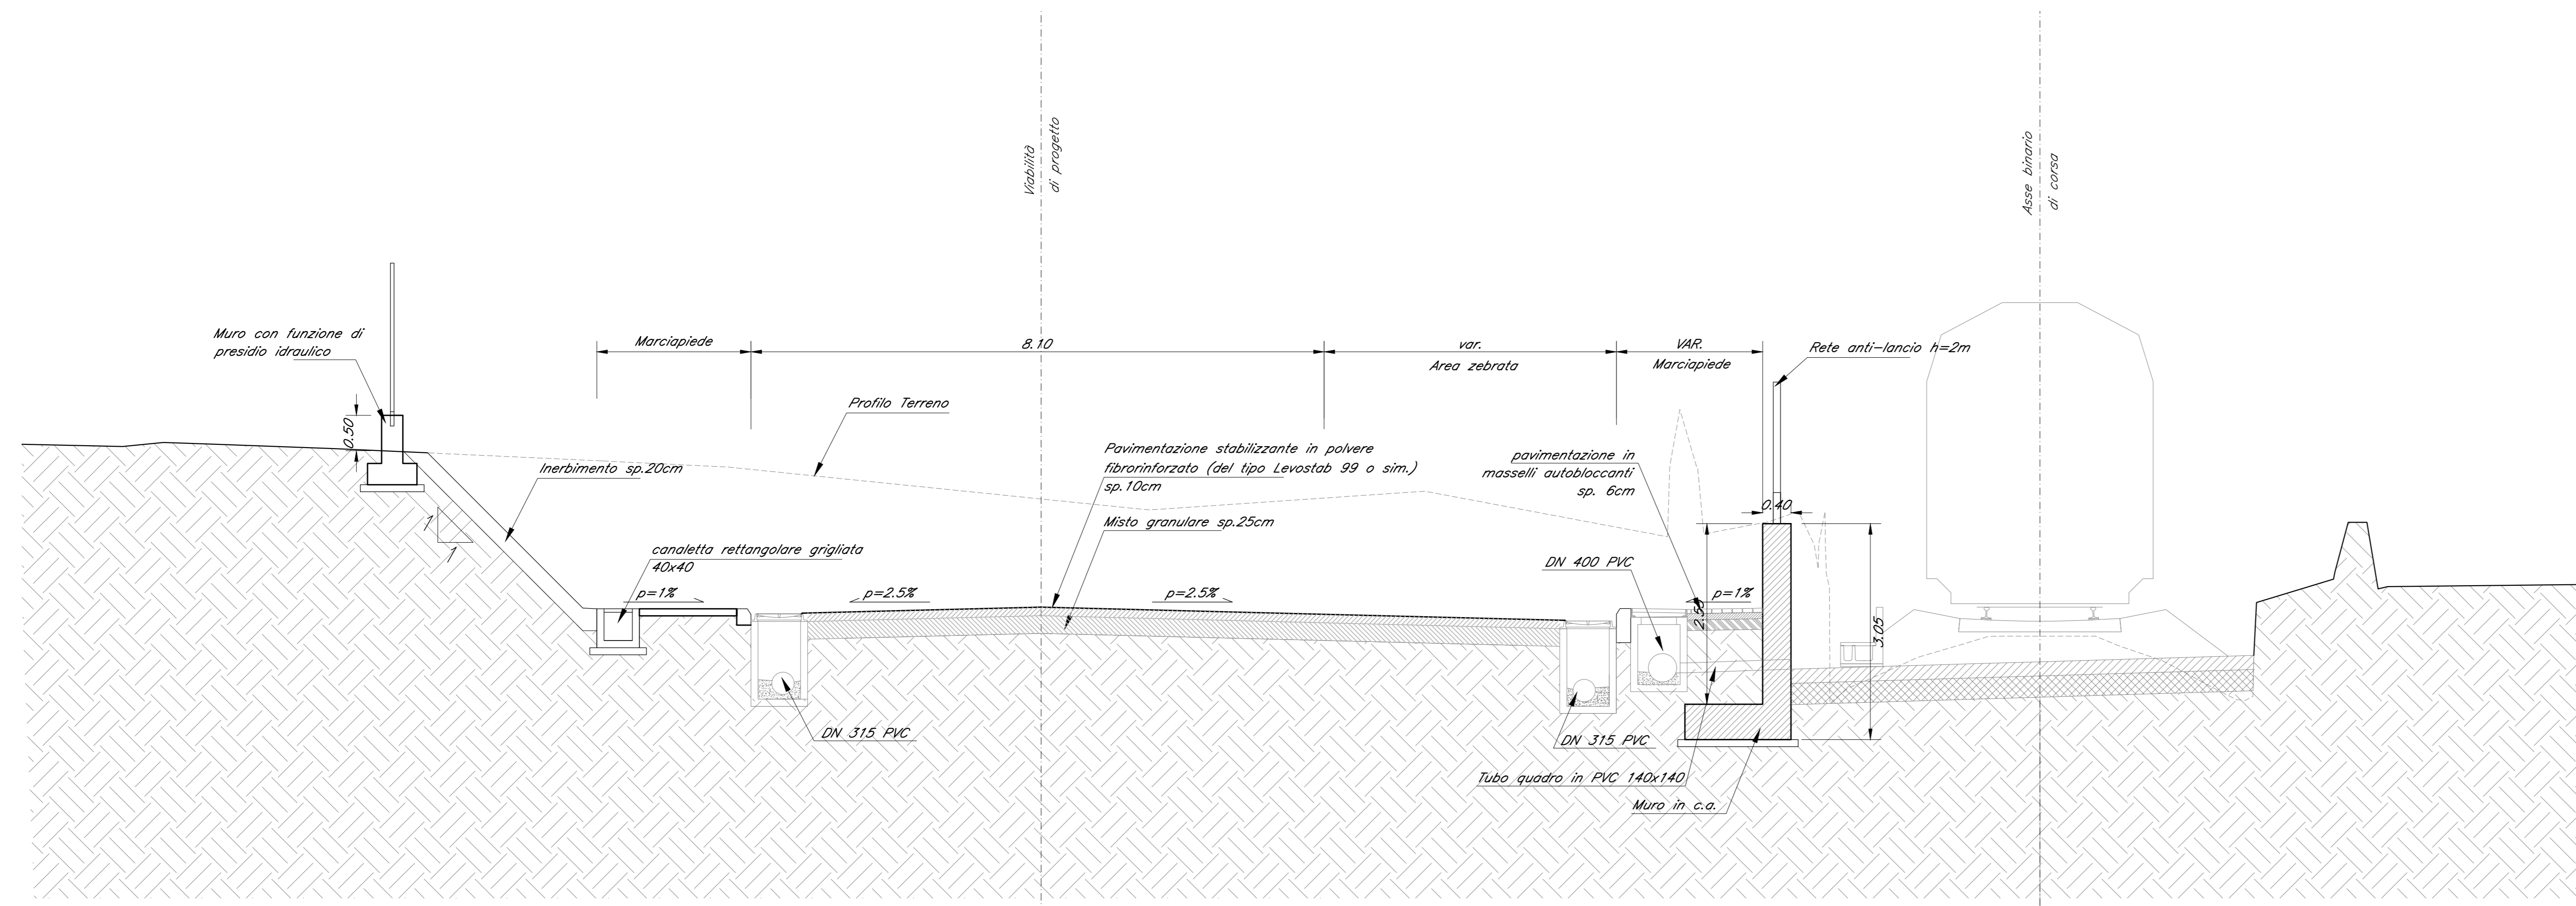

SEZIONE TIPO IN TRINCEA
E PARATIA
SCALA 1:50

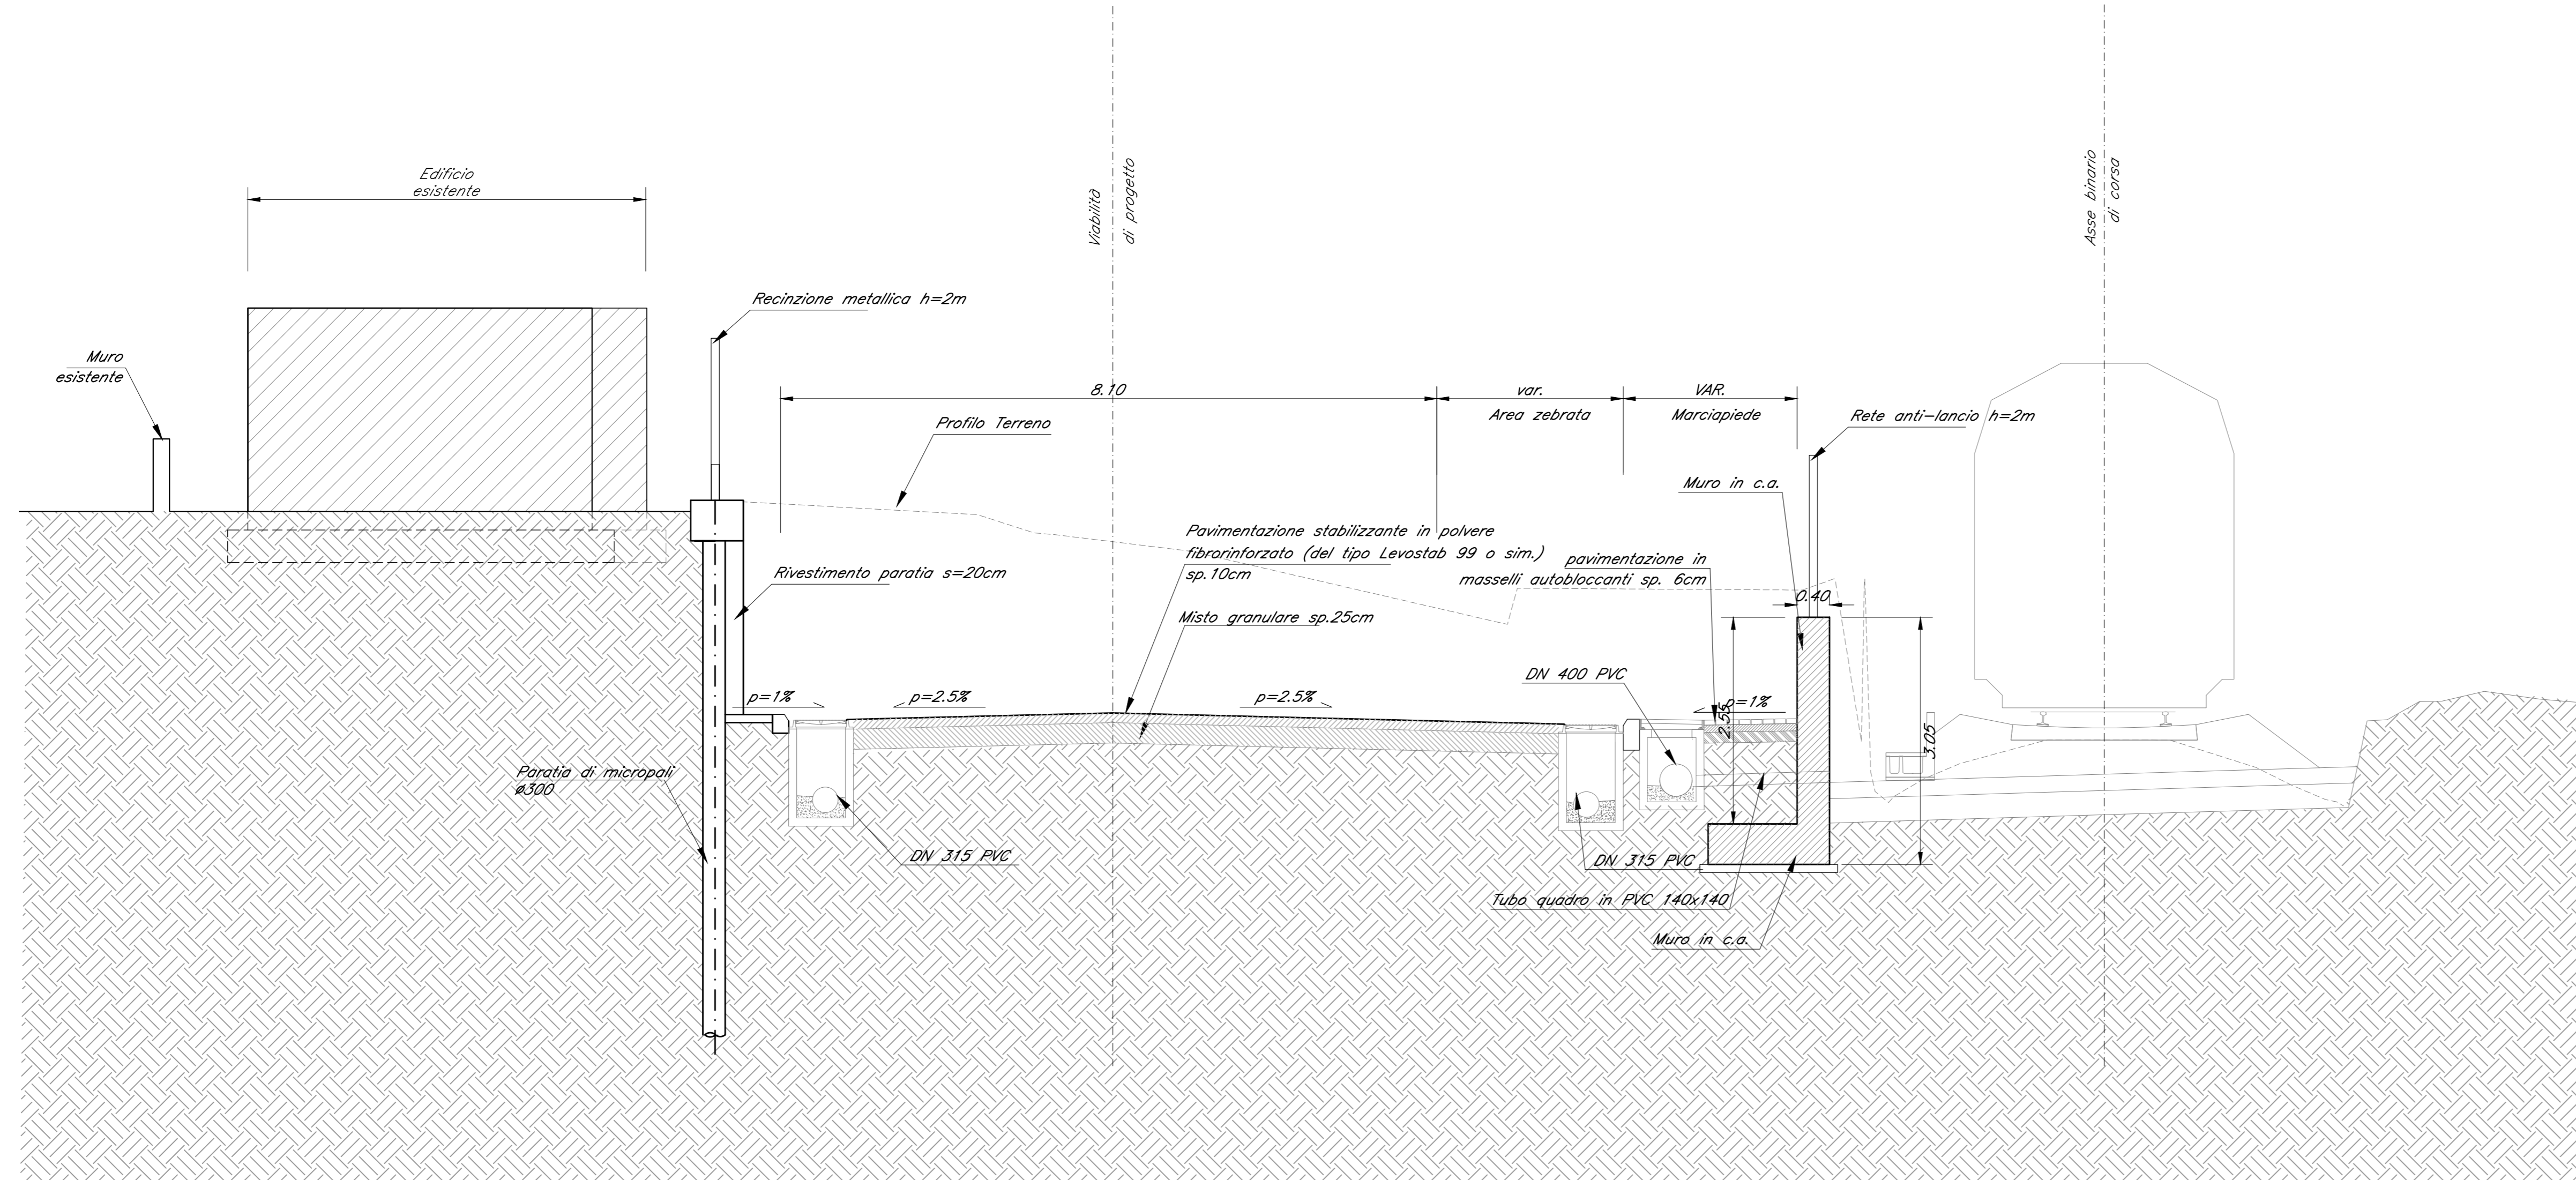

SEZIONE TIPO AREA
PARCHEGGIO
SCALA 1:50

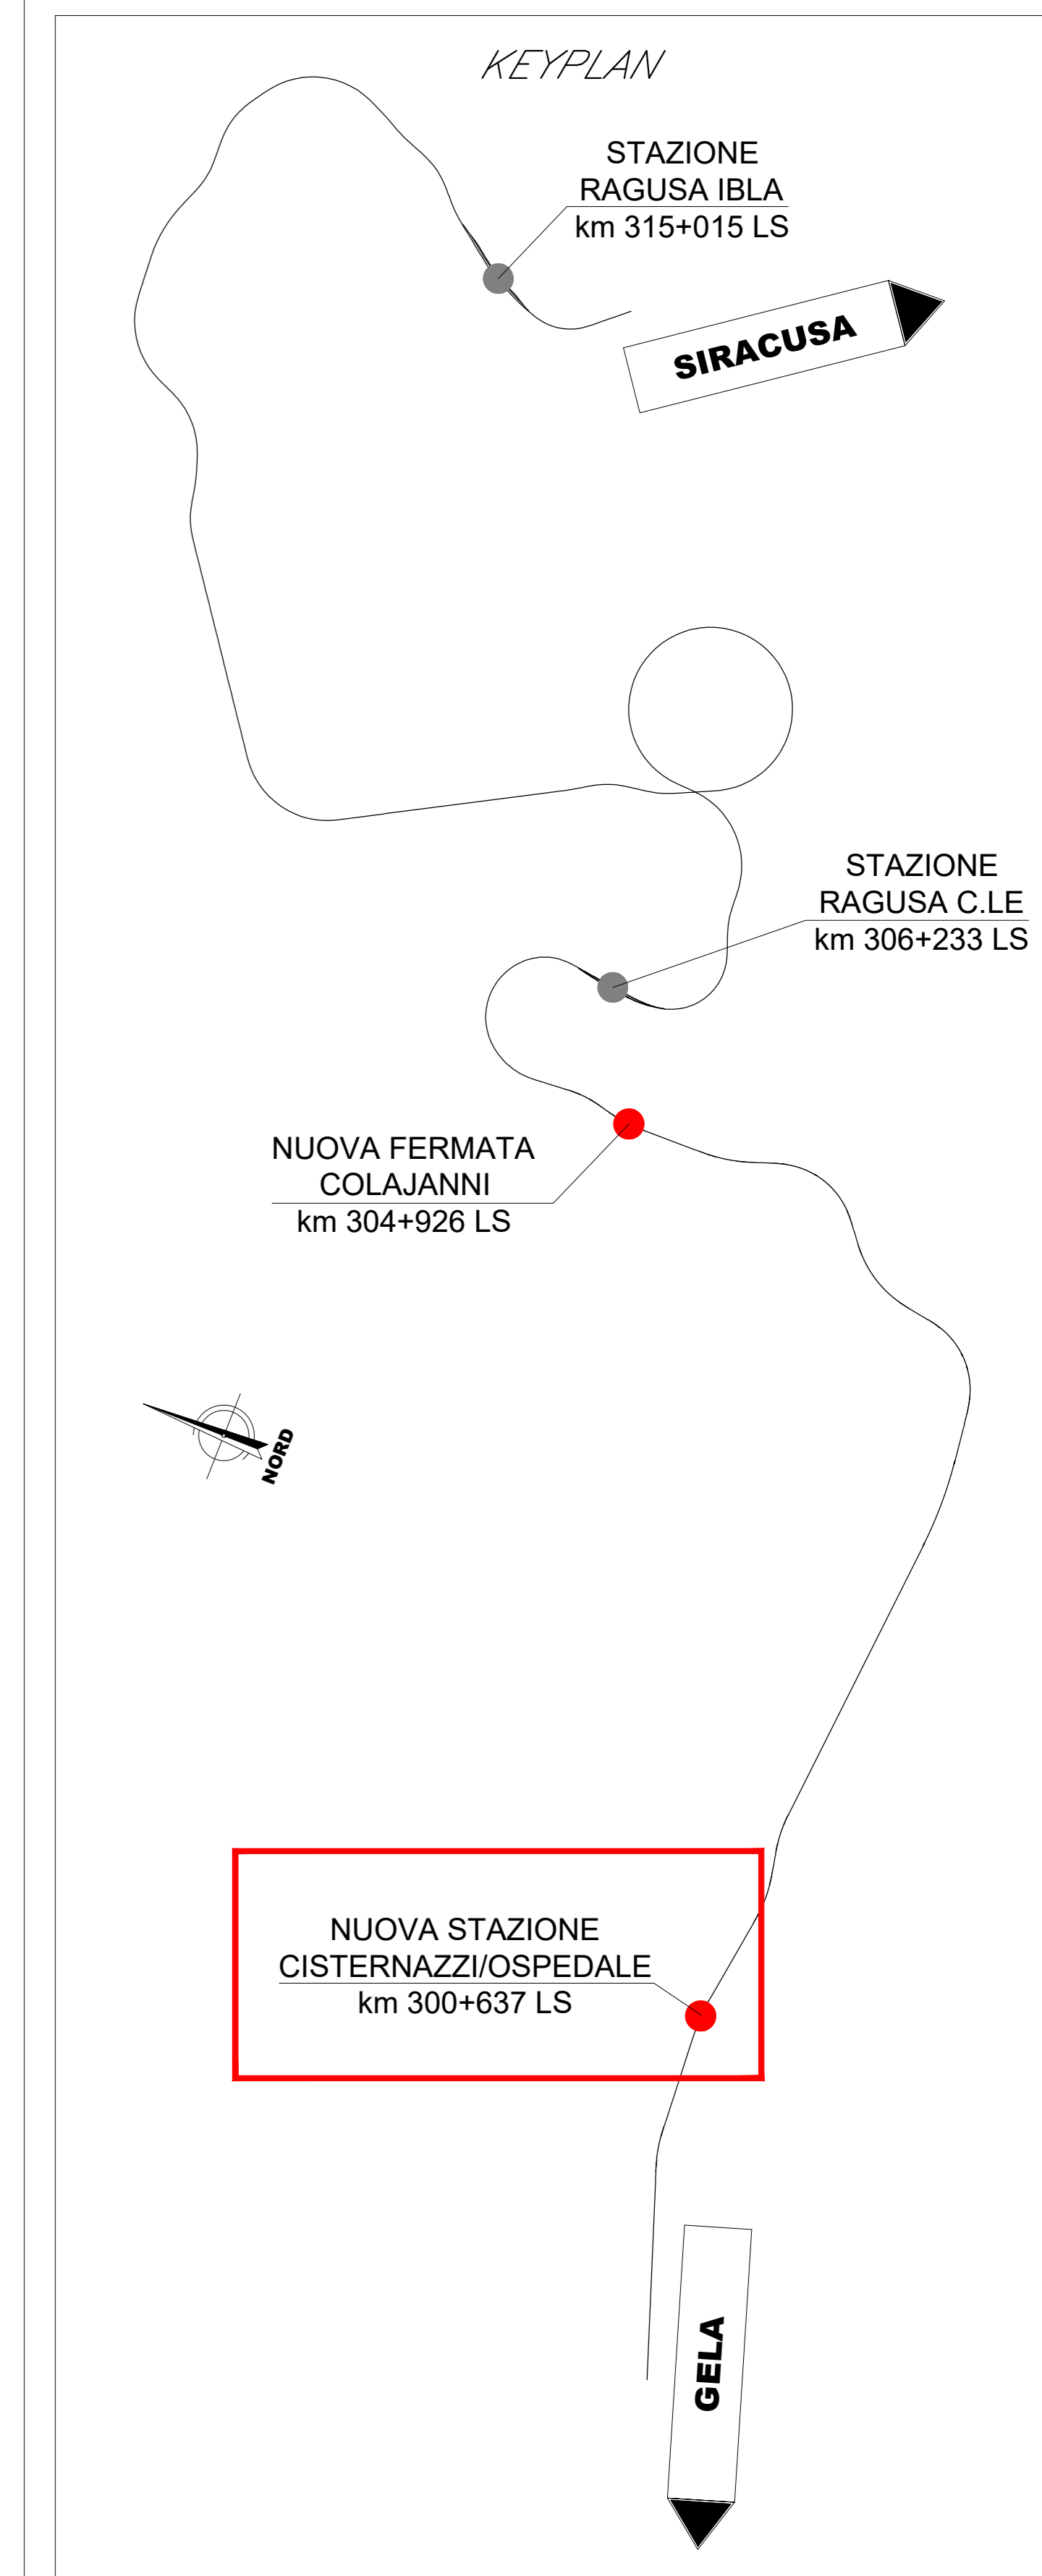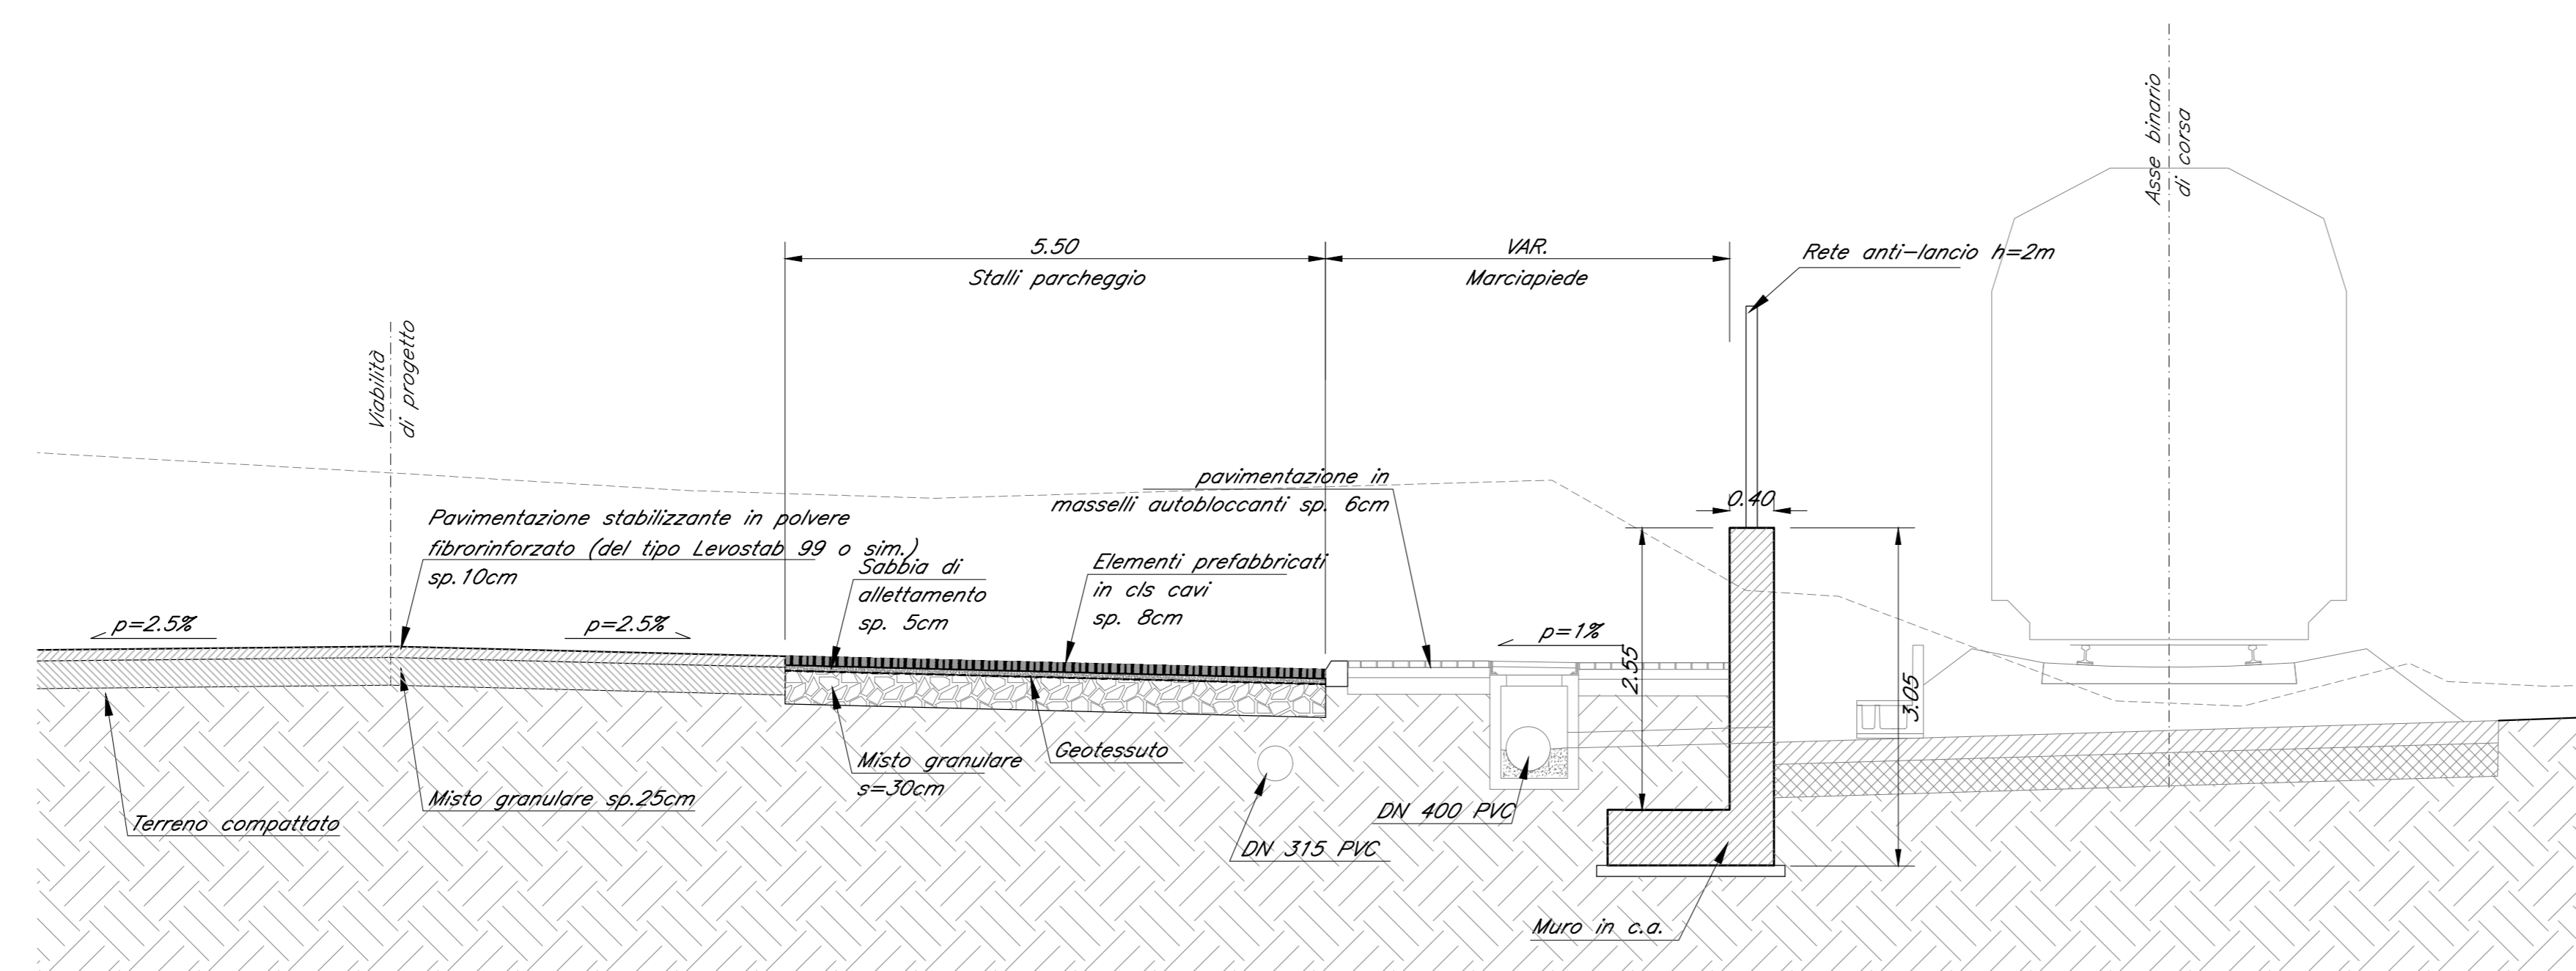

NOTE:
1) Per la tabella materiali, fare riferimento al documento
RS3Y101017M0000001 - Materiali e prescrizioni generali.

COMMITTENTE:
RFI
RETE FERROVIARIA ITALIANA
GRUPPO FERROVIE DELLO STATO ITALIANE

PROGETTAZIONE:
ITALFERR
GRUPPO FERROVIE DELLO STATO ITALIANE

LINEA SIRACUSA - RAGUSA - GELA

U.O. COORDINAMENTO NO CAPTIVE E INGEGNERIA DI SISTEMA

PROGETTO DEFINITIVO

METROFERROVIA DI RAGUSA

LOTTO 1B - NUOVA STAZIONE CISTERNAZZI

VIABILITA' - NV01
Viabilità accesso stazione Cisternazzi/Ospedale
Sezioni tipo

SCALA: 1:50

Rev.	Descrizione	Redatto	Data	Verificato	Data	Approvato	Data
A	Emissione esecutiva	F. Esposito	Luglio 2021	[Signature]	Luglio 2021	[Signature]	Luglio 2021

File: RS3Y101017M0000001.dwg n. Etab.: 1