
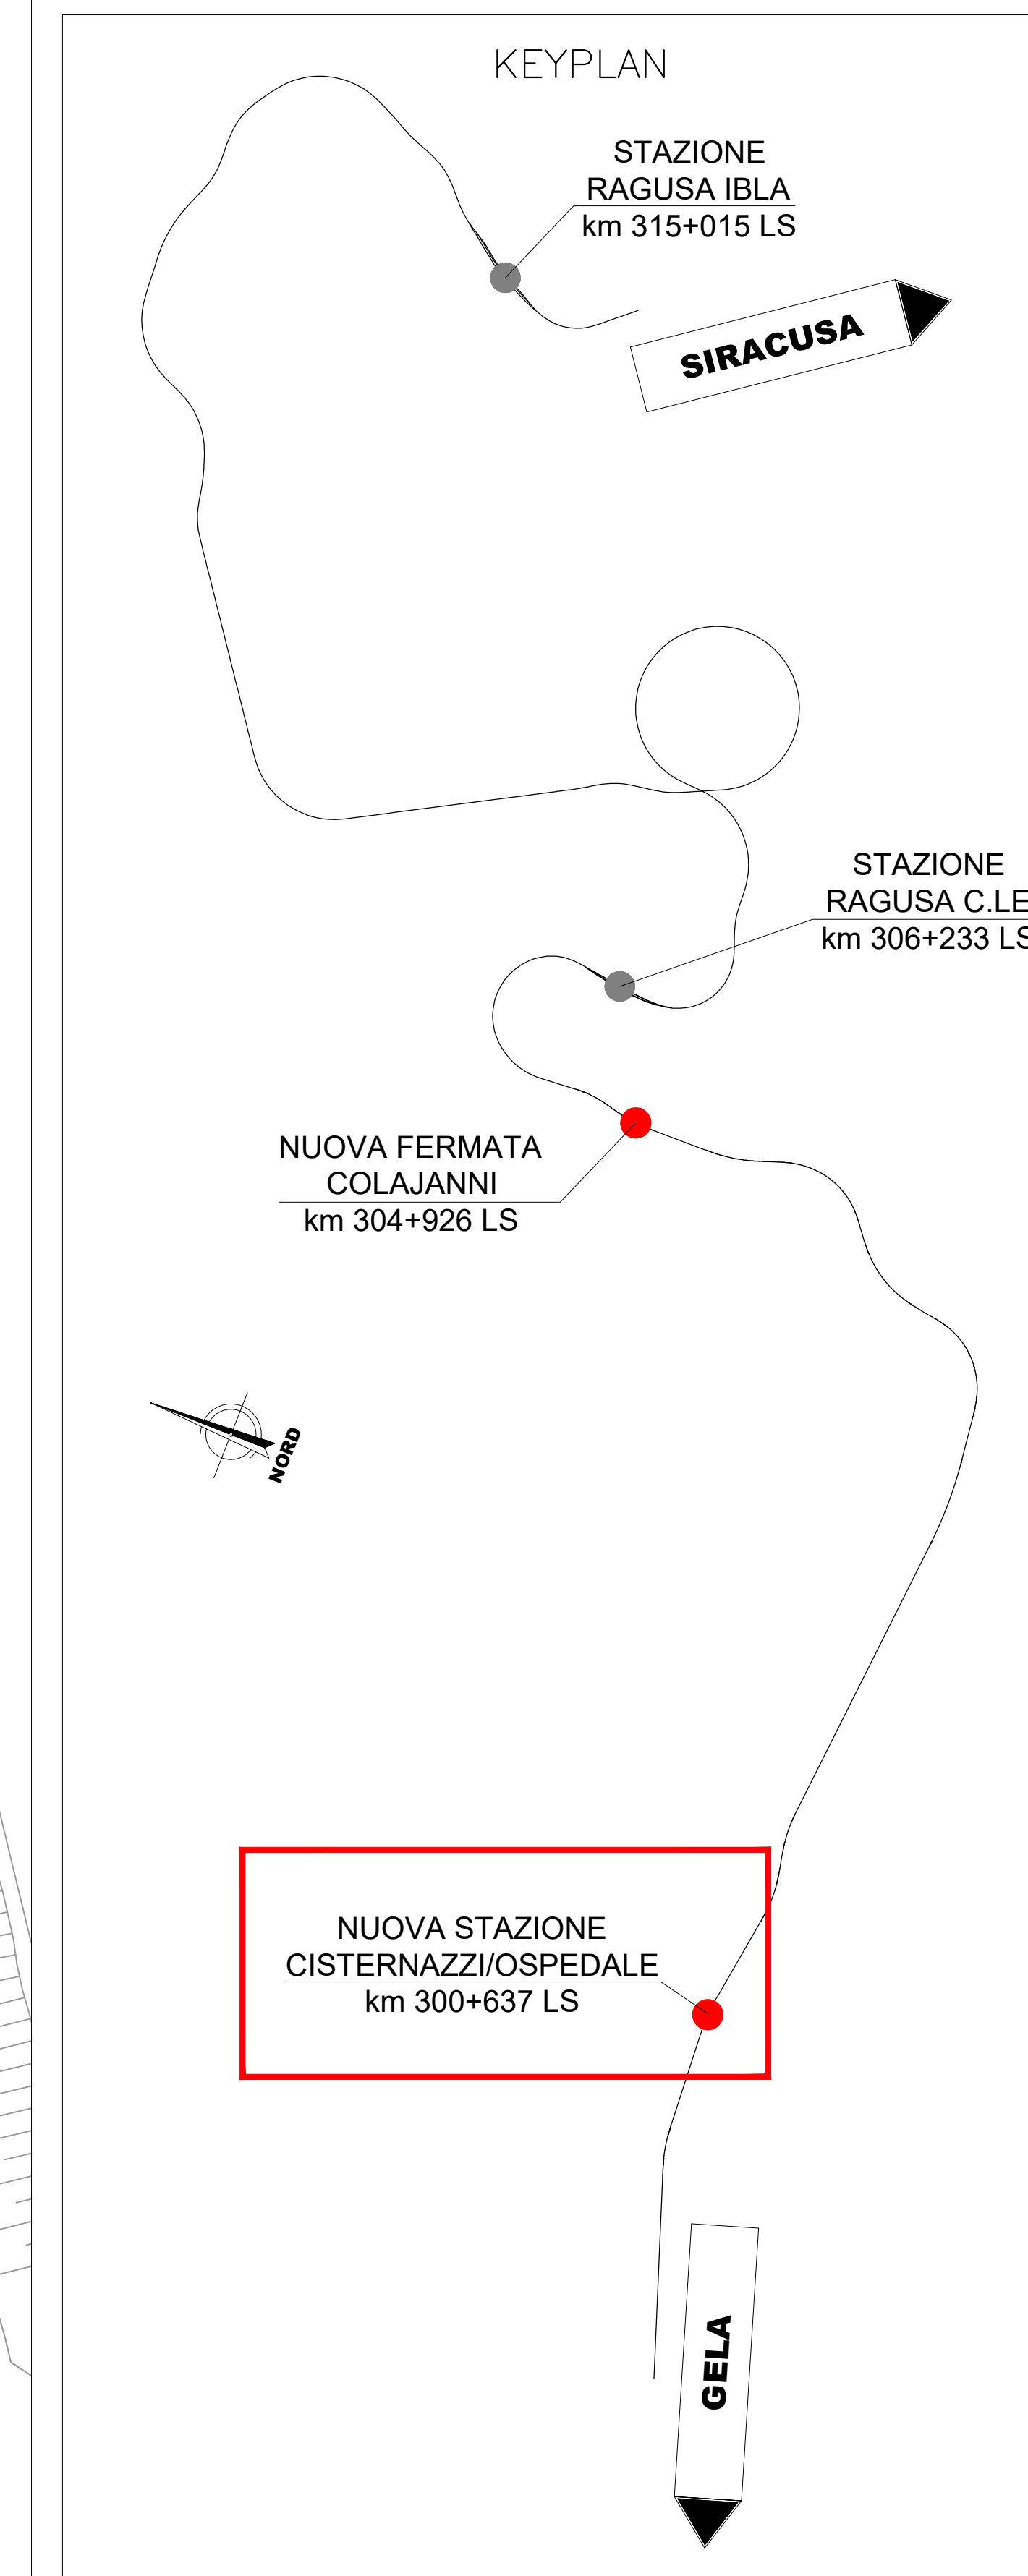


PLANIMETRIA CON INDIVIDUAZIONE DELLE
DEMOLIZIONI
SCALA 1:500

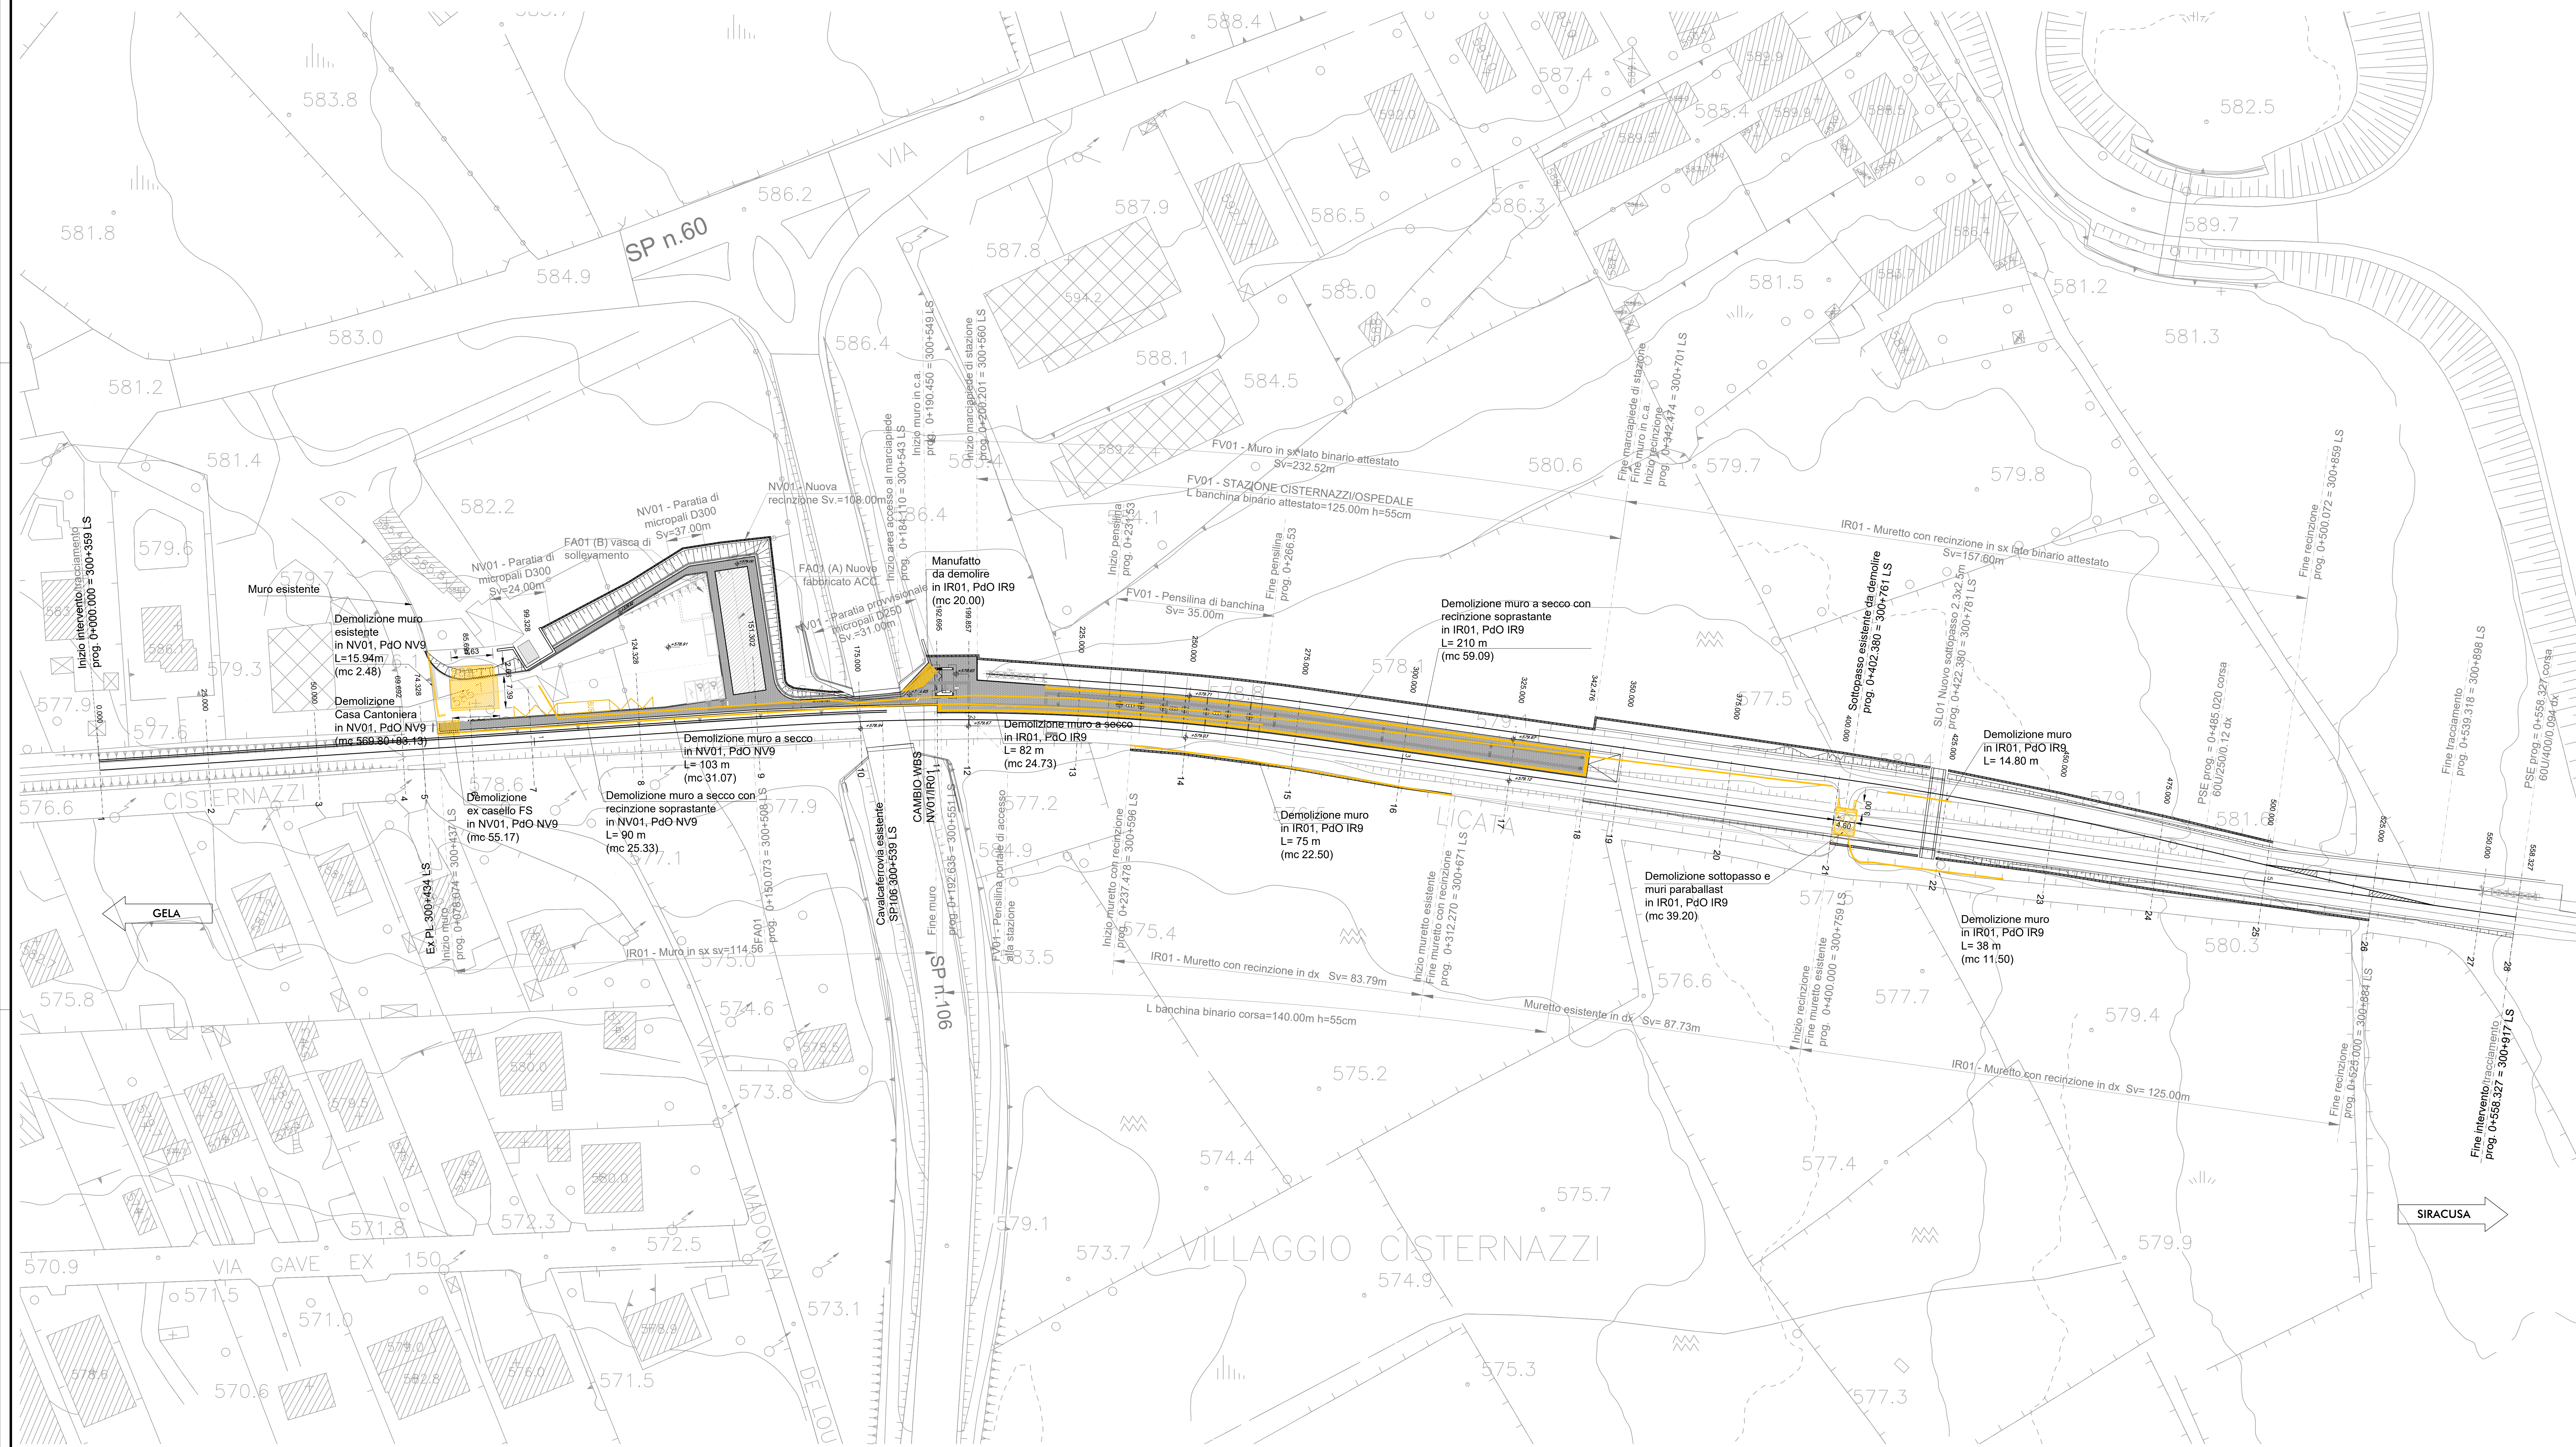

COMMITTENTE:  **R.F.I.**
RISTE FERROVIARIA ITALIANA
GRUPPO FERROVIE DELLO STATO ITALIANO

PROGETTAZIONE:  **ITALFERR**
GRUPPO FERROVIE DELLO STATO ITALIANO

LINEA SIRACUSA - RAGUSA - GELA

U.O. COORDINAMENTO NO CAPTIVE E INGEGNERIA DI SISTEMA

PROGETTO DEFINITIVO

METROFERROVIA DI RAGUSA

LOTTO 1B - NUOVA STAZIONE CISTERNAZZI

DEMOLIZIONI

Planimetria demolizioni - Stazione CisternaZZi/Ospedale

SCALA: 1:500

COMMESSA	LOTTO	FASE	ENTE	TIPO DOC.	OPER./DISCIPLINA	PROGR.	REV.
RS3Y	1B	D	10	P8	OC00000	001	A

Rev.	Descrizione	Redatto	Data	Verificato	Data	Approvato	Data	Autorizzato	Data
A	Emissione definitiva	F. Elia	14/05/2021	D. Pignatelli	14/05/2021	F. Elia	14/05/2021	L. Biondi	14/05/2021

File: RS3Y1BD10P8OC000001A.dwg In. Elia: