


CARPENTERIA FONDAZIONI
SCALA 1:100

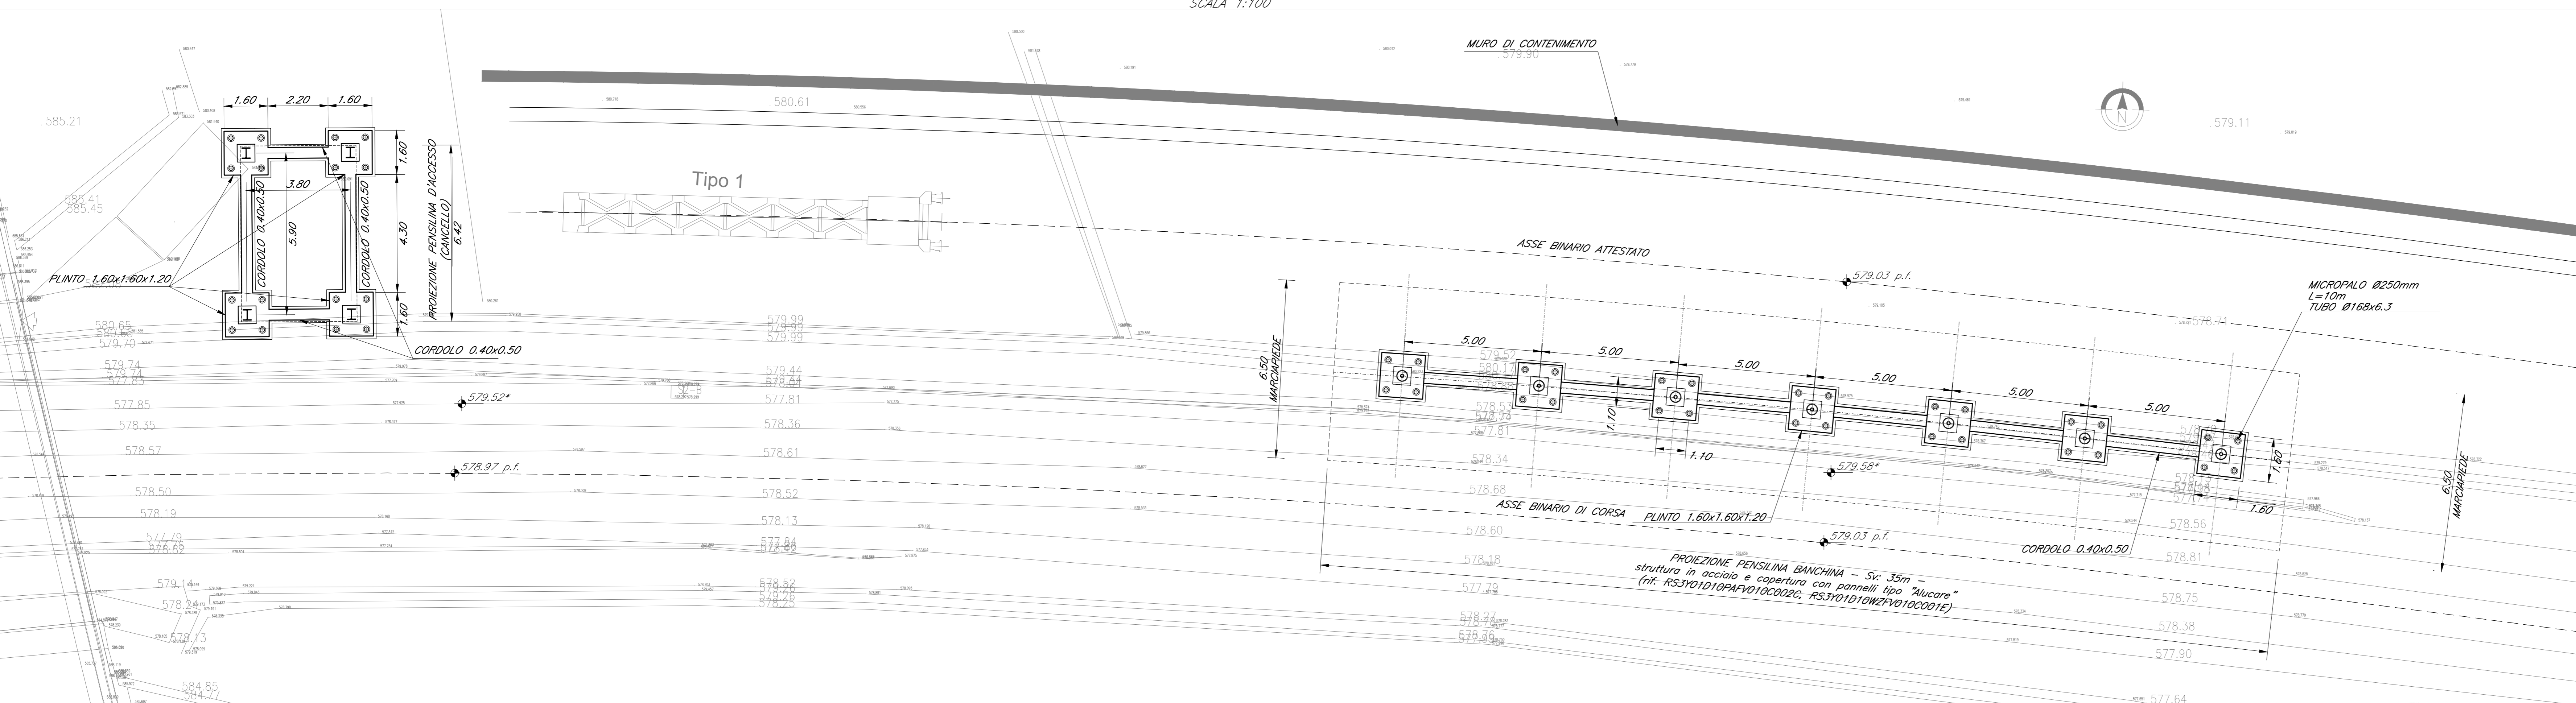

FASI REALIZZATIVE

1. Scavo di sbancamento fino a quota intradosso fondazioni
2. Realizzazione muro di sostegno
3. Realizzazione fondazioni pensiline
4. Realizzazione marciapiede
5. Realizzazione binario di attesa

COMMITTENTE: 
 RETE FERROVIARIA ITALIANA
 GRUPPO FERROVIE DELLO STATO ITALIANE

PROGETTAZIONE: 
 GRUPPO FERROVIE DELLO STATO ITALIANE

LINEA SIRACUSA - RAGUSA - GELA

U.O. COORDINAMENTO NO CAPTIVE E INGEGNERIA DI SISTEMA

PROGETTO DEFINITIVO

METROFERROVIA DI RAGUSA

LOTTO 1B - NUOVA STAZIONE CISTERNAZZI

FERMATA CISTERNAZZI / OSPEDALE
 PENSILINA - PIANTE SCAVI - CARPENTERIA PIANTE FONDAZIONI

SCALA: 1:100

Rev.	Descrizione	Redatto	Data	Verificato	Data	Approvato	Data	Autorizzato Data
A	Emissione esecutiva	F. Esposito	Luglio 2021	C. Pappalardo	Luglio 2021	F. Esposito	Luglio 2021	L. Neri Luglio 2021

File: RS3Y1B010PAFV010C001A.dwg n. Elab.: