




SEZIONE TRASVERSALE A-A
SCALA 1:50

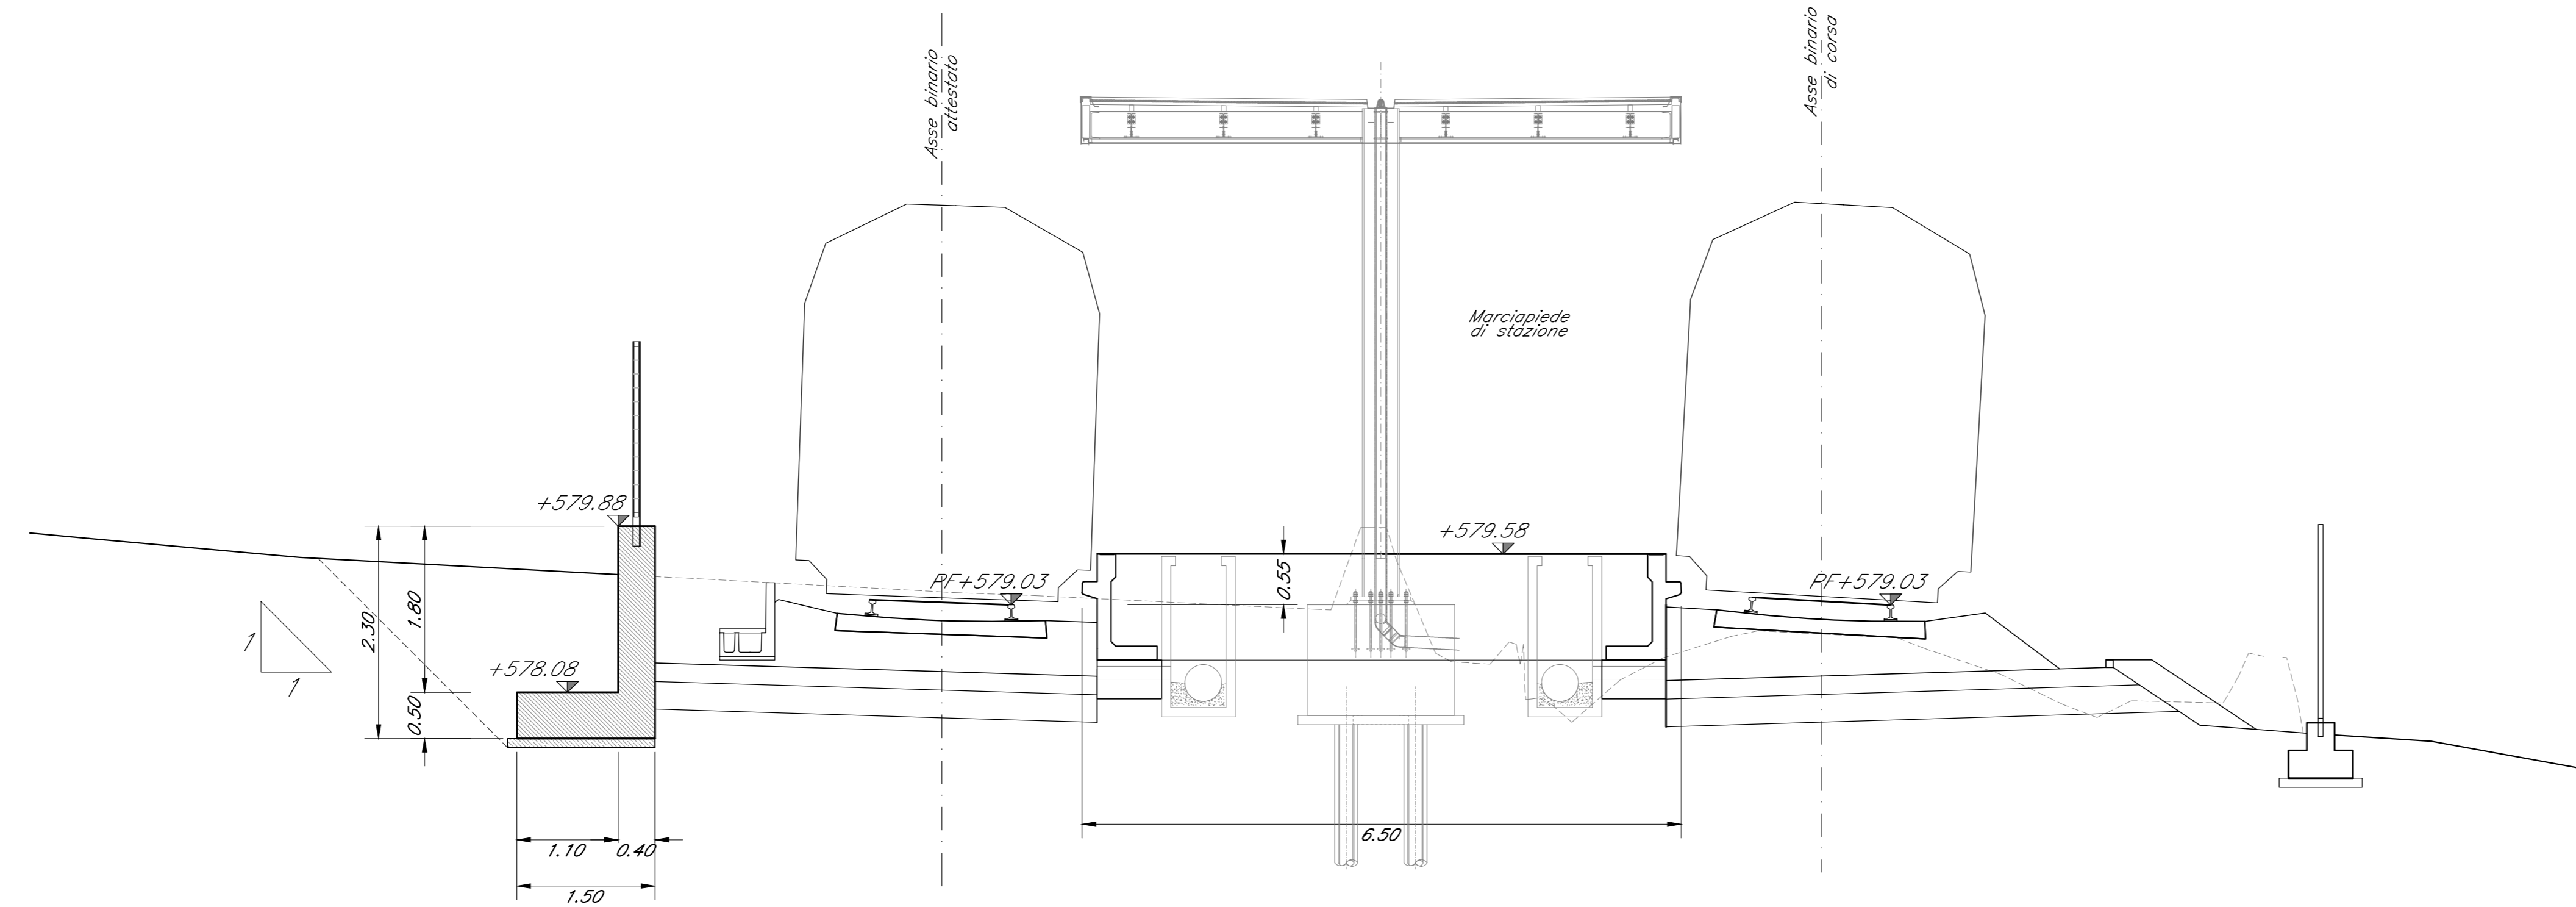


PROSPETTO MURO
SCALA 1:50

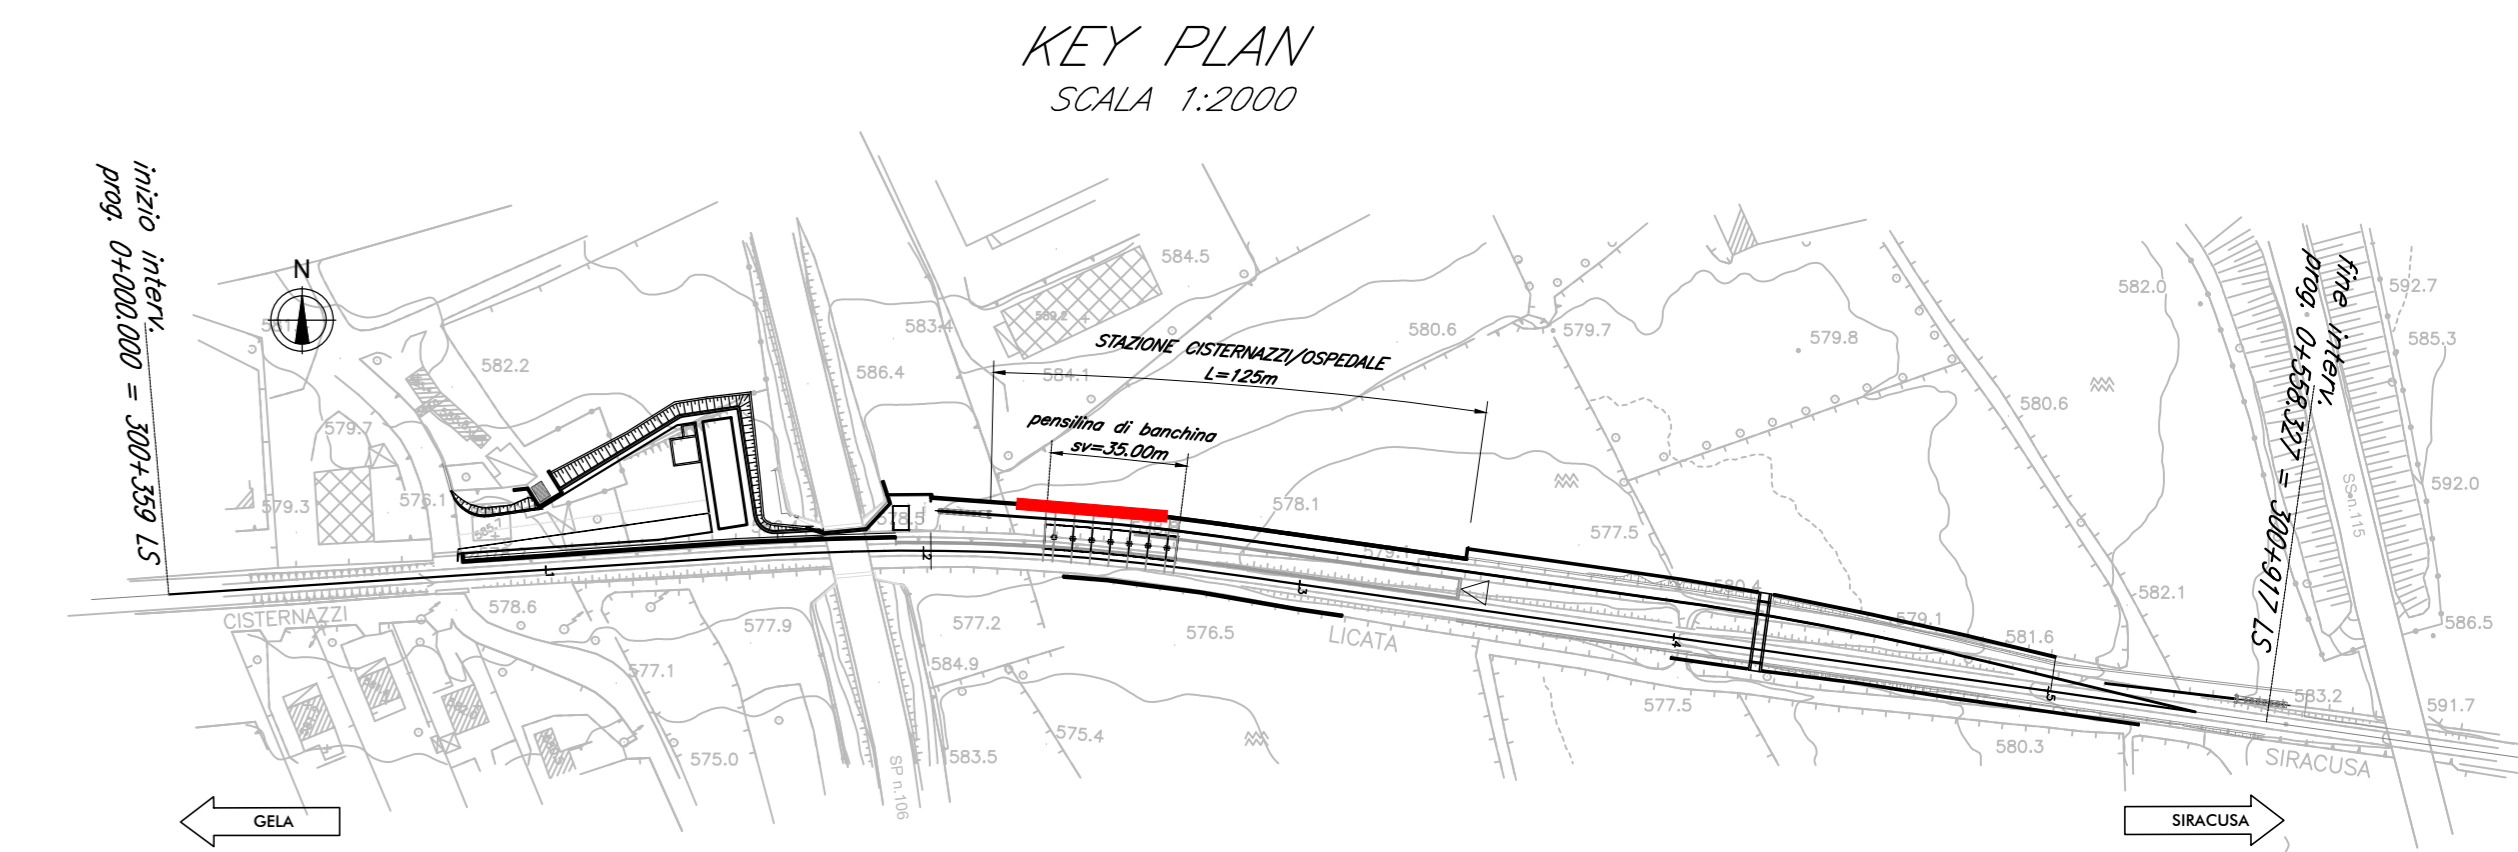

KEY PLAN
SCALA 1:2000

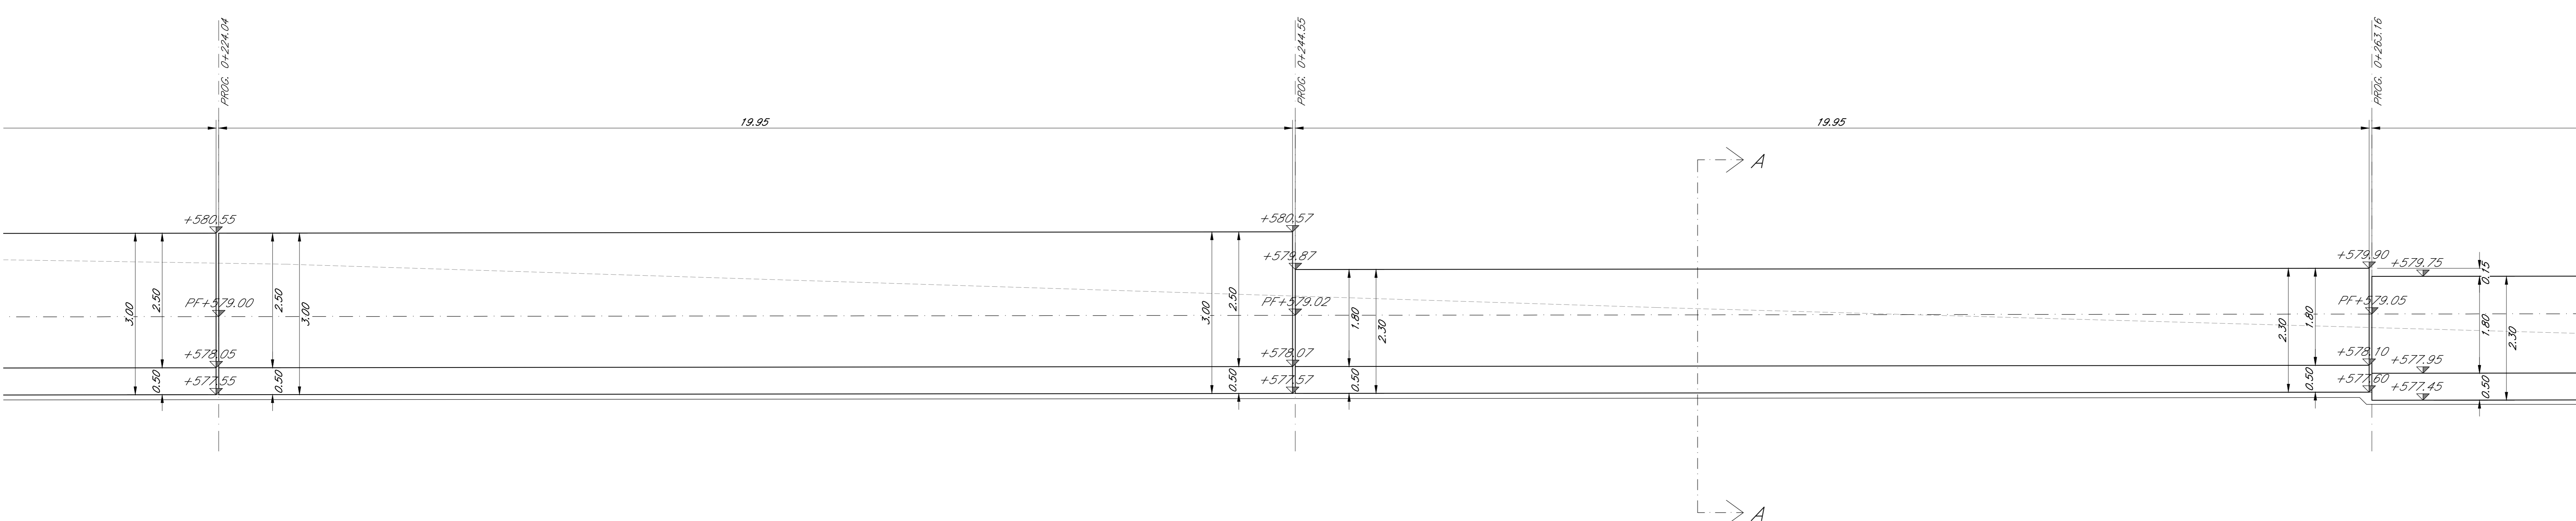

PIANTA MURO
SCALA 1:50

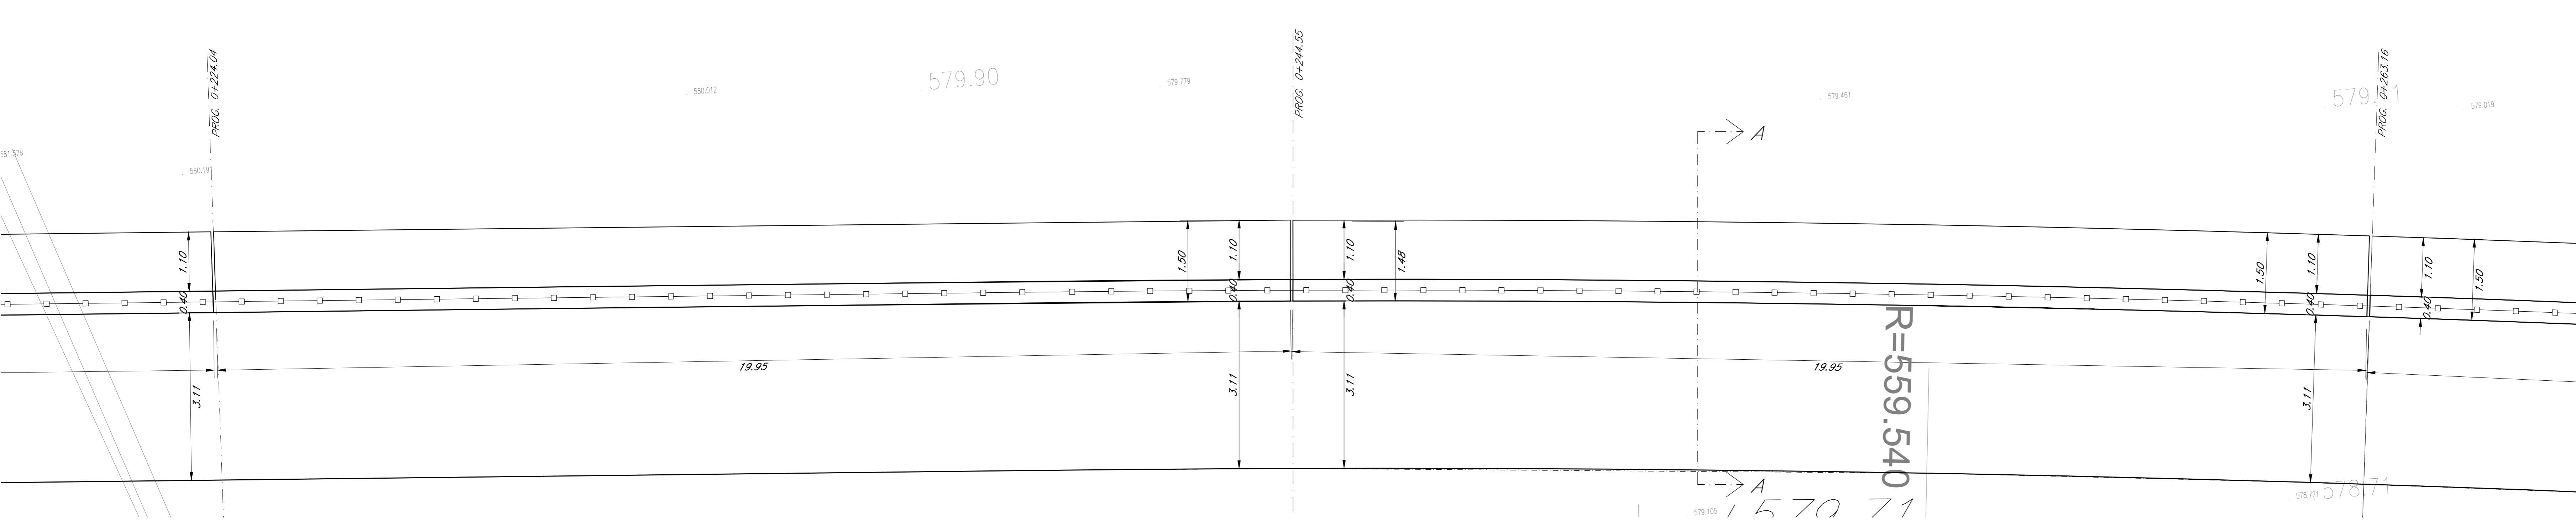

NOTE:
1) Per la tabella materiali, fare riferimento al documento "RS3Y010107MD000001 - Materiali e prescrizioni generali."

COMMITTENTE: 
 PROGETTAZIONE: 

LINEA SIRACUSA - RAGUSA - GELA
 U.O. COORDINAMENTO NO CAPTIVE E INGEGNERIA DI SISTEMA
 PROGETTO DEFINITIVO
 METROFERROVIA DI RAGUSA
 LOTTO 1B - NUOVA STAZIONE CISTERNAZZI
 FV01 - STAZIONE CISTERNAZZI/OSPEDALE
 Muri - Pianta, prospetto e sezione - tav 2/4

SCALA: 1:50

Rev.	Descrizione	Redatto	Data	Verificato	Data	Approvato	Data	Autorizzato	Data
A	Emissione esecutiva	F. Esposito	Luglio 2021	D. Pappalardo	Luglio 2021	F. Esposito	Luglio 2021	L. Serardi	Luglio 2021

File: RS3Y1BD10PBFV0100002A.dwg n. Elab.: _____