




SEZIONE TRASVERSALE A-A  
SCALA 1:50

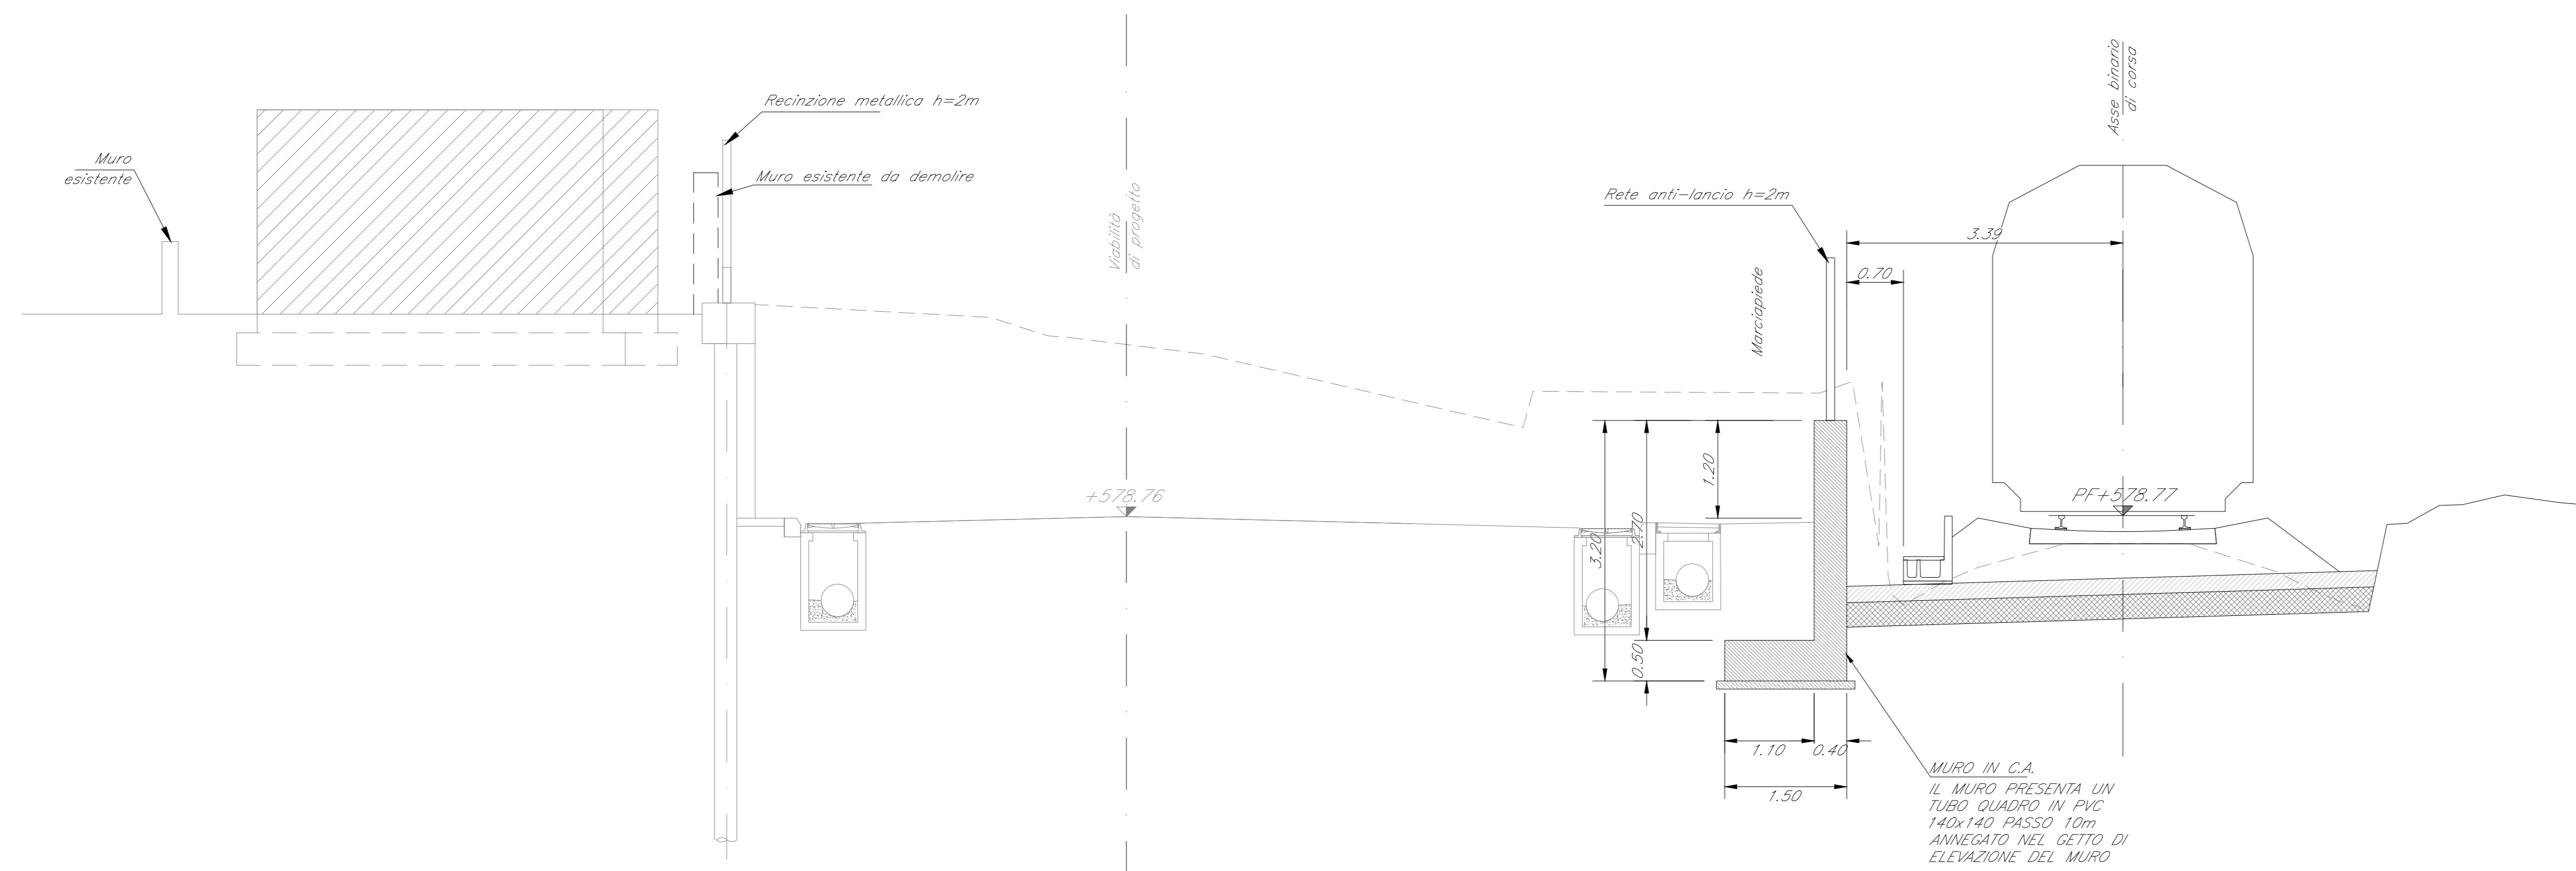


KEY PLAN  
SCALA 1:2000

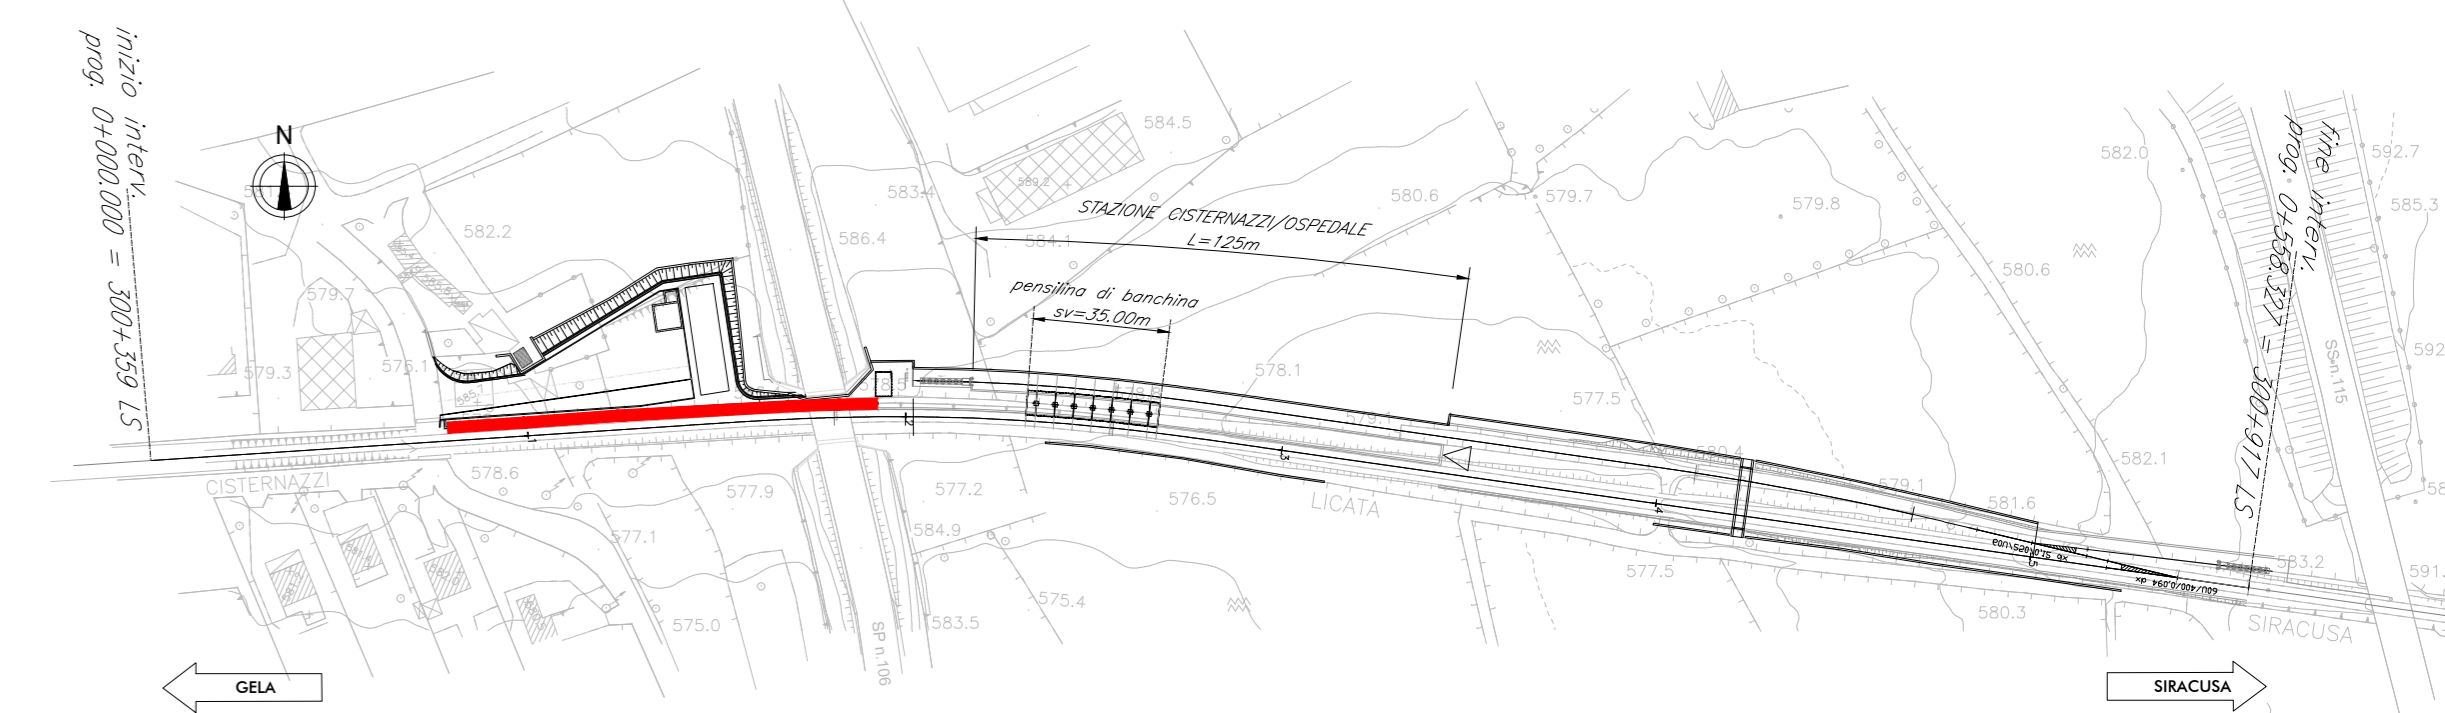

PROSPETTO MURO B-B  
SCALA 1:50

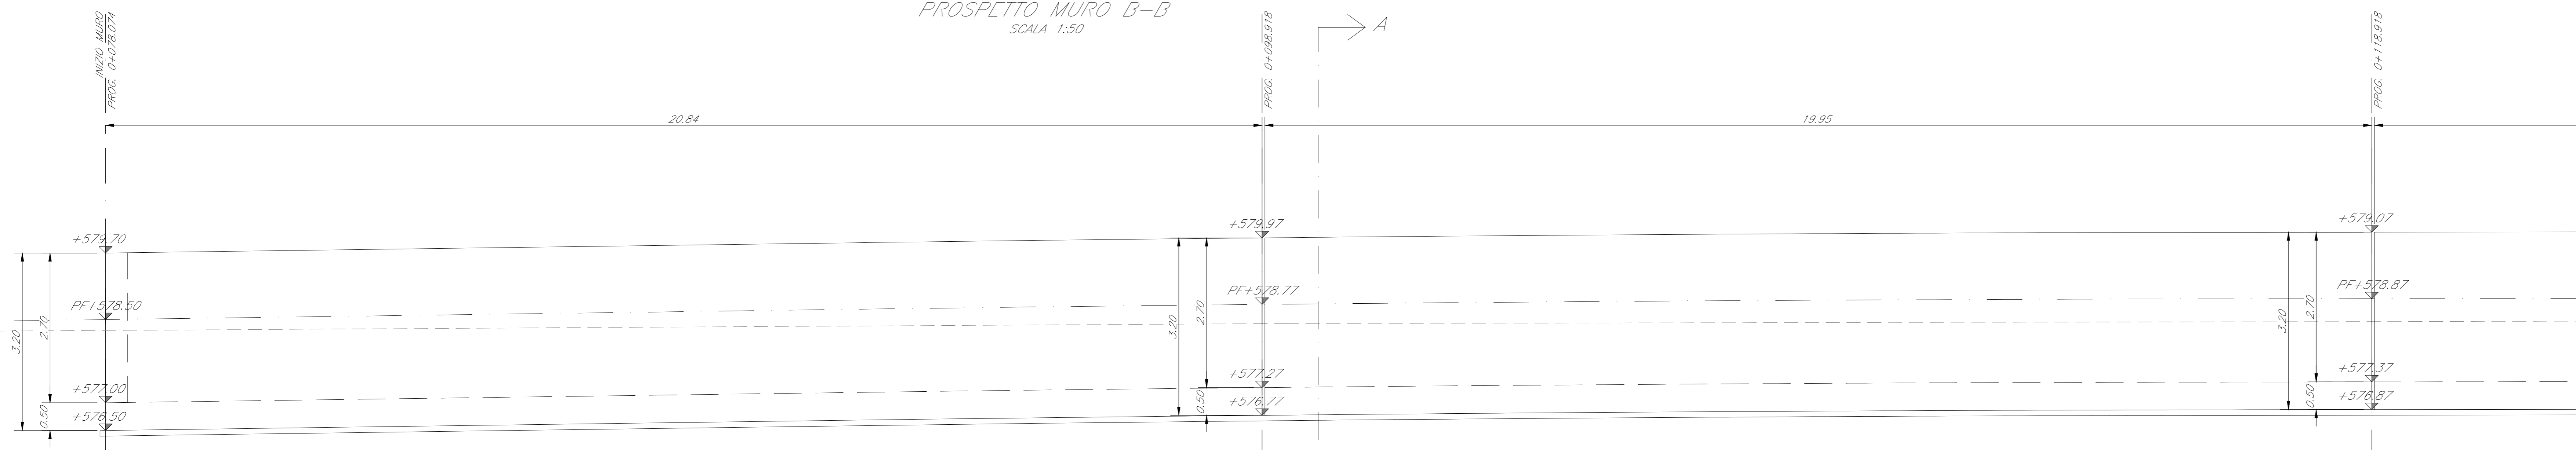

PIANTA MURO  
SCALA 1:50

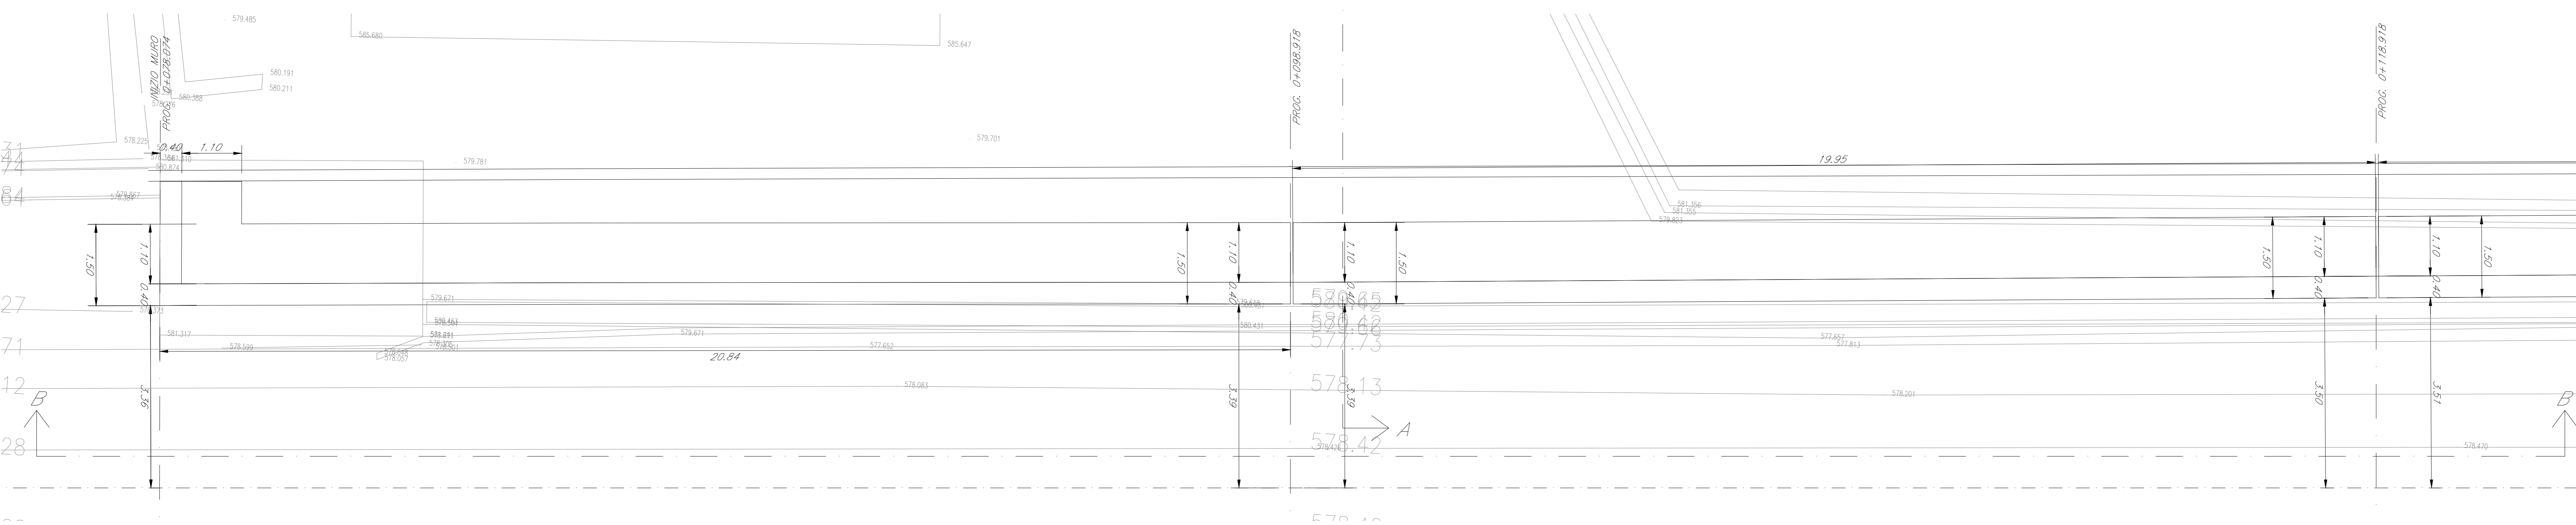

NOTE:  
1) Per la tabella materiali, fare riferimento al documento "RSY1010TTMD000001 - Materiali e prescrizioni generali."

COMMITTENTE:  
**RFI**  
RETE FERROVIARIA ITALIANA  
GRUPPO FERROVIE DELLO STATO ITALIANE

PROGETTAZIONE:  
**ITALFERR**  
GRUPPO FERROVIE DELLO STATO ITALIANE

**LINEA SIRACUSA - RAGUSA - GELA**

**U.O. COORDINAMENTO NO CAPTIVE E INGEGNERIA DI SISTEMA**

**PROGETTO DEFINITIVO**

**METROFERROVIA DI RAGUSA**

**LOTTO 1B - NUOVA STAZIONE CISTERNAZZI**

**STAZIONE CISTERNAZZI/OSPEDALE**  
Opere di sostegno  
Muro pk0+079 pk 0+193 - Pianta, Profilo e Sezione tav. 1/3

SCALA: 1:50

COMMESSA LOTTO FASE ENTE TIPO DOC. OPERA/DISCIPLINA PROGR. REV.

RS3Y 1B D 10 PB OC0000 001 A

Rev.	Descrizione	F. Es.	Data	Verificato	Data	Approvato	Data	Autorizzato	Data
A	Esecuzione esecutiva	F. Es.	Luglio 2021	S. P.	Luglio 2021	S. P.	Luglio 2021	S. P.	Luglio 2021

File: RSY1010PB0CC000001A.dwg n. Elab.: