




SEZIONE TRASVERSALE A-A  
SCALA 1:50

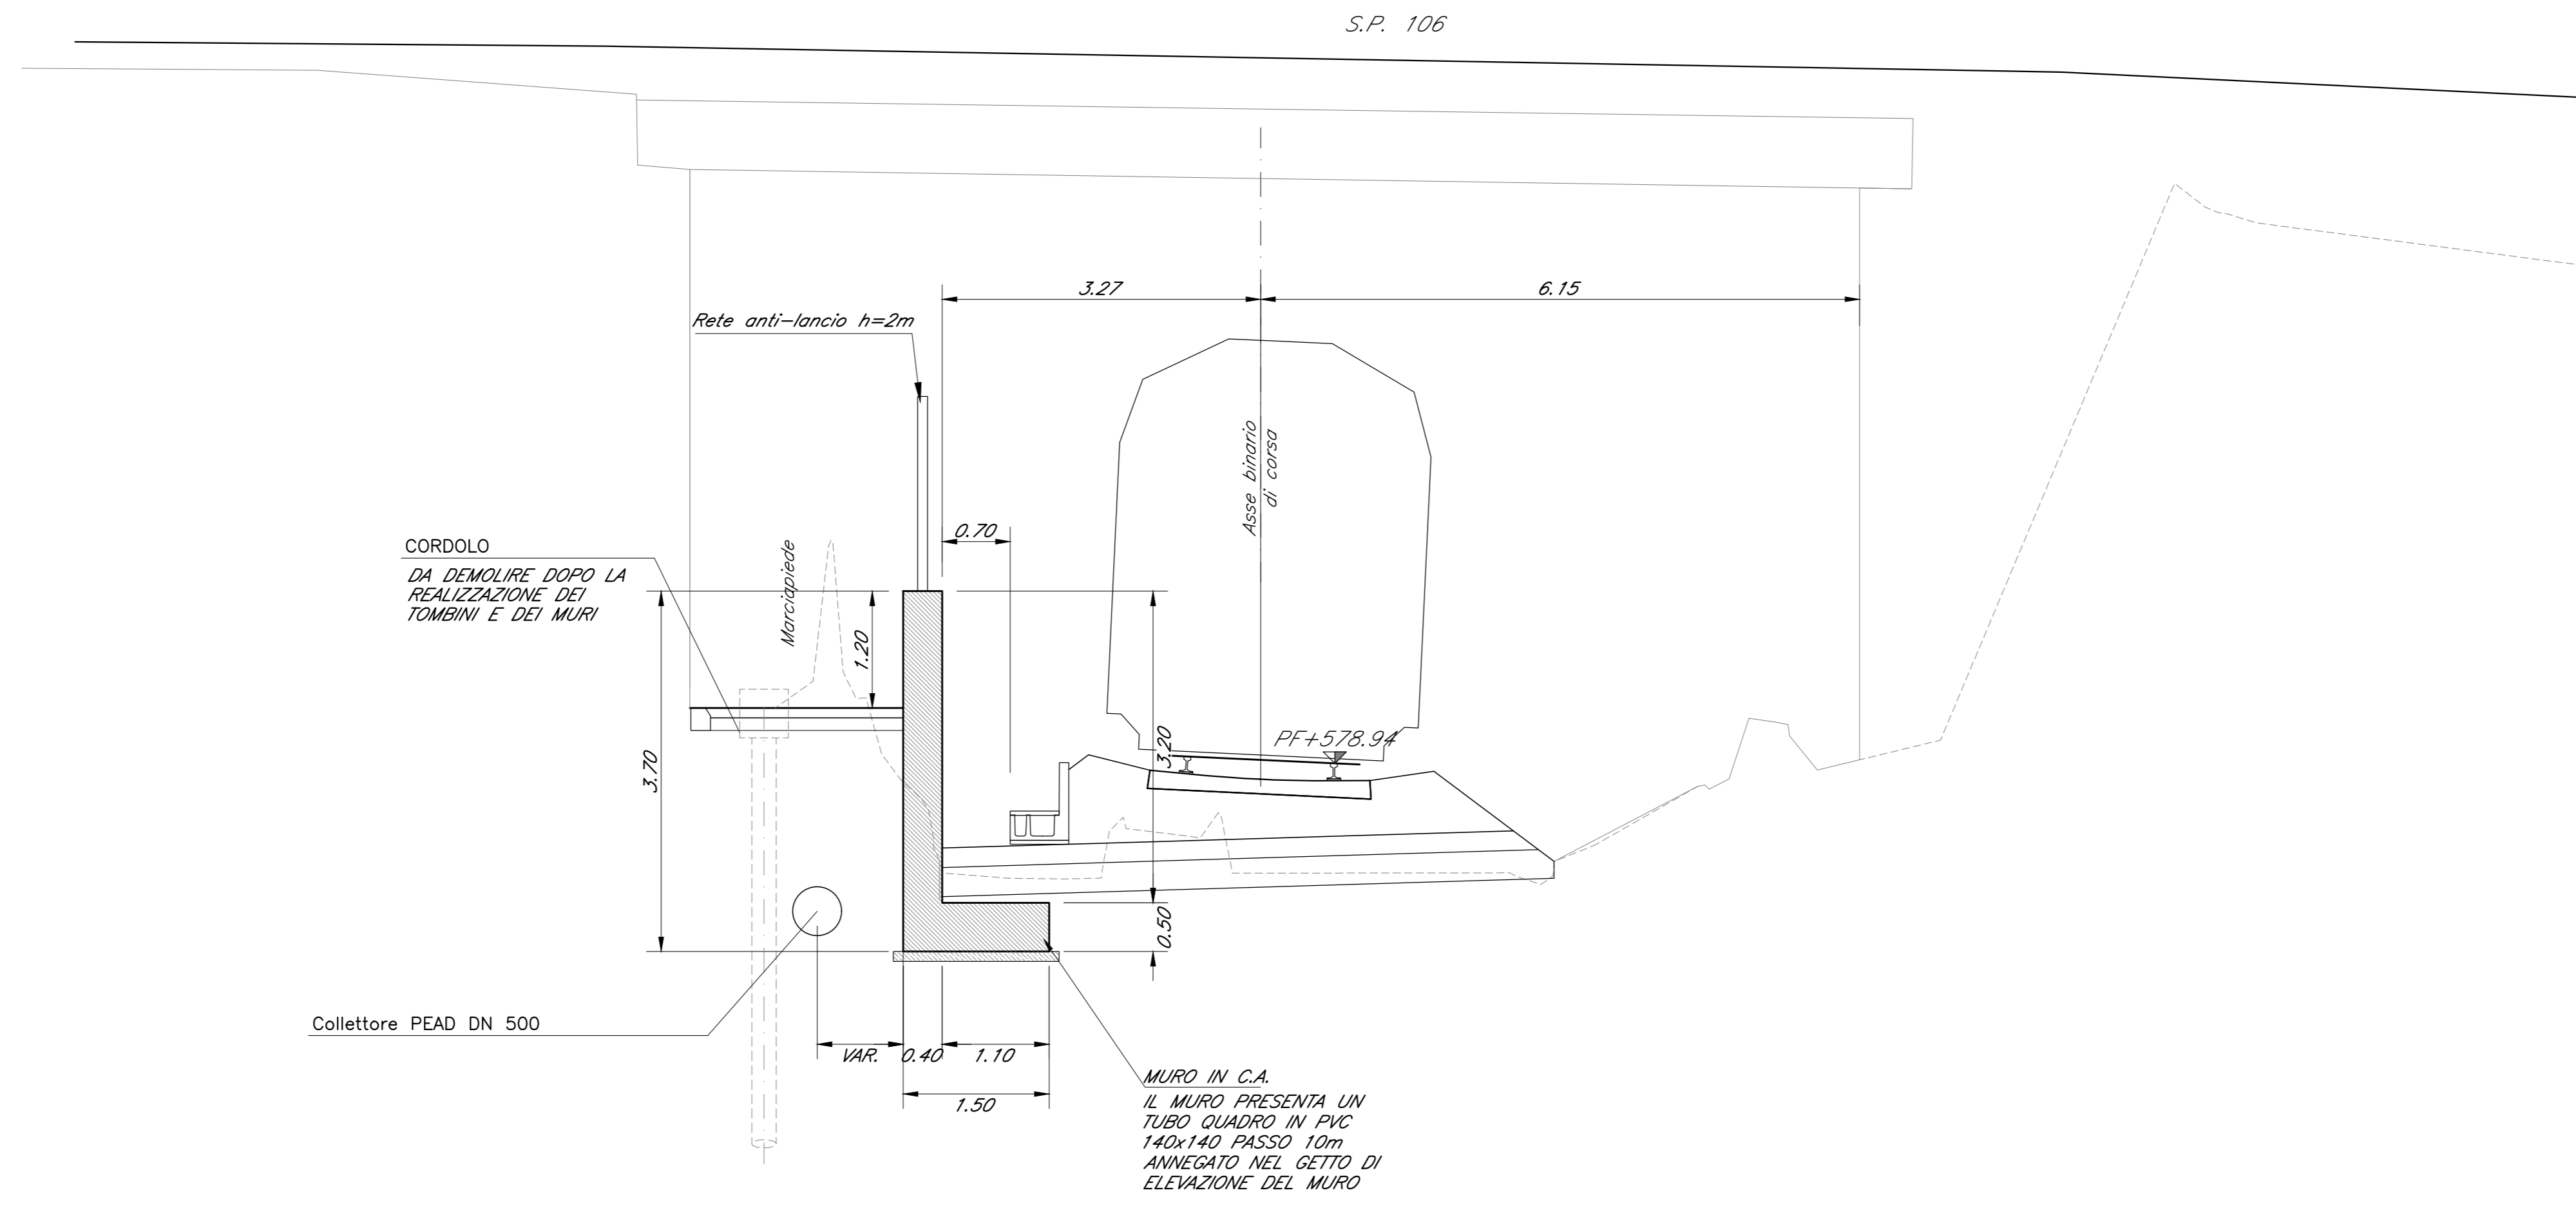


PROSPETTO MURO B-B  
SCALA 1:50

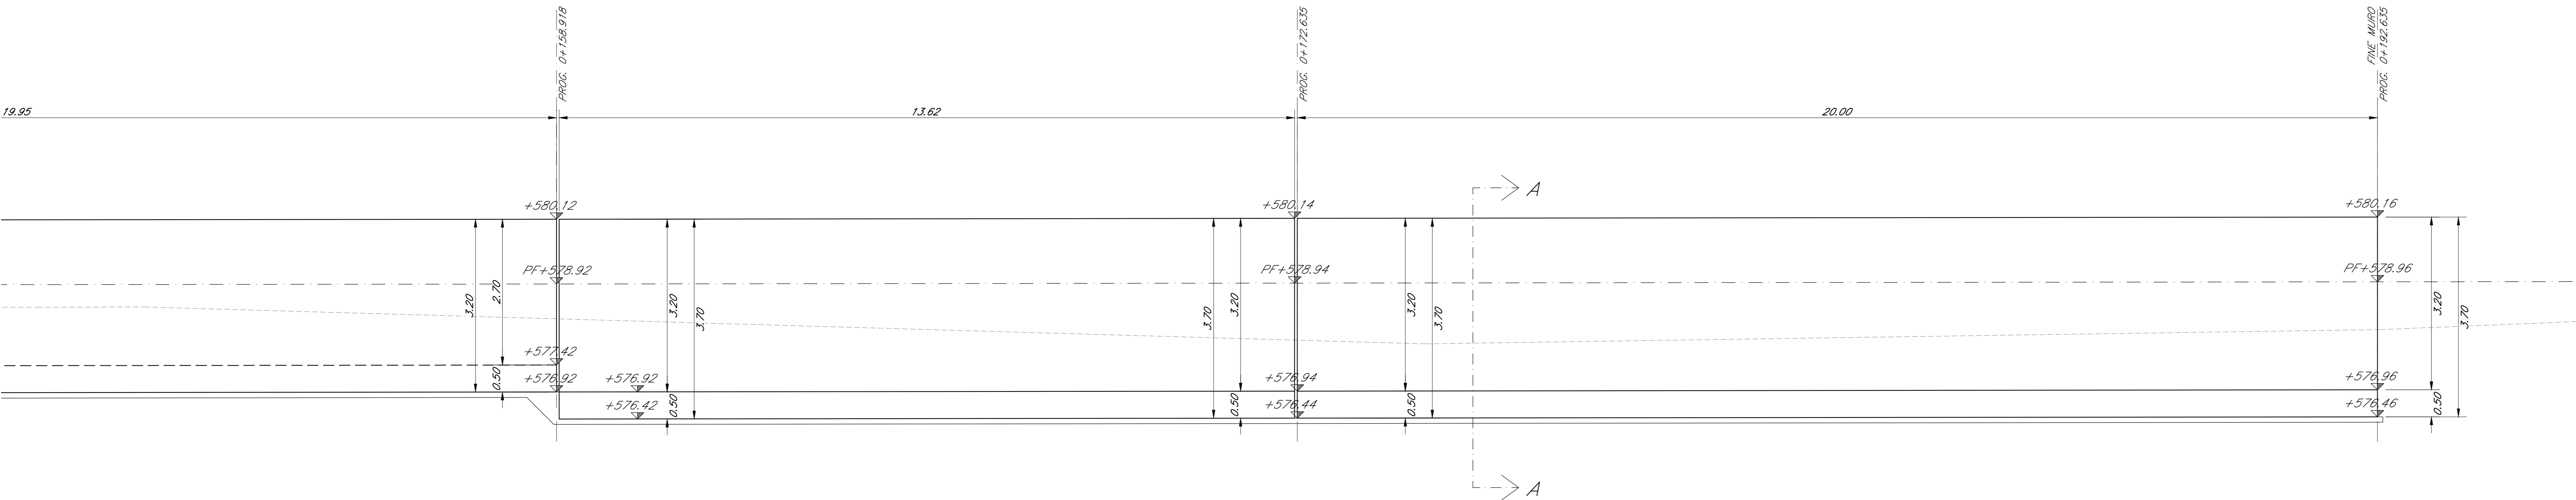

PIANTA MURO  
SCALA 1:50

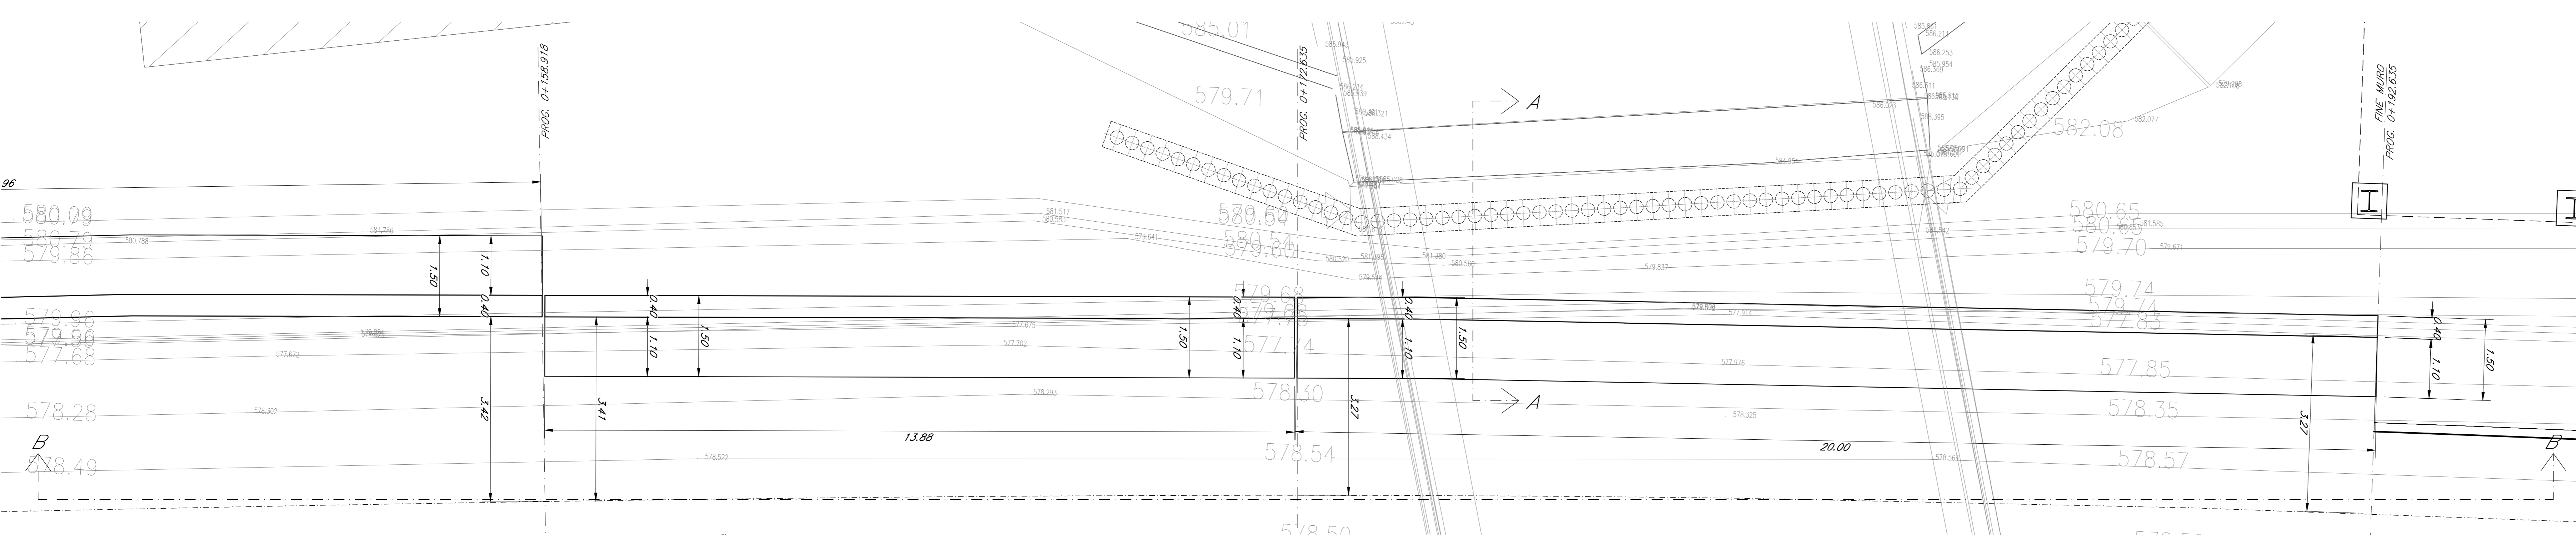

KEY PLAN  
SCALA 1:2000

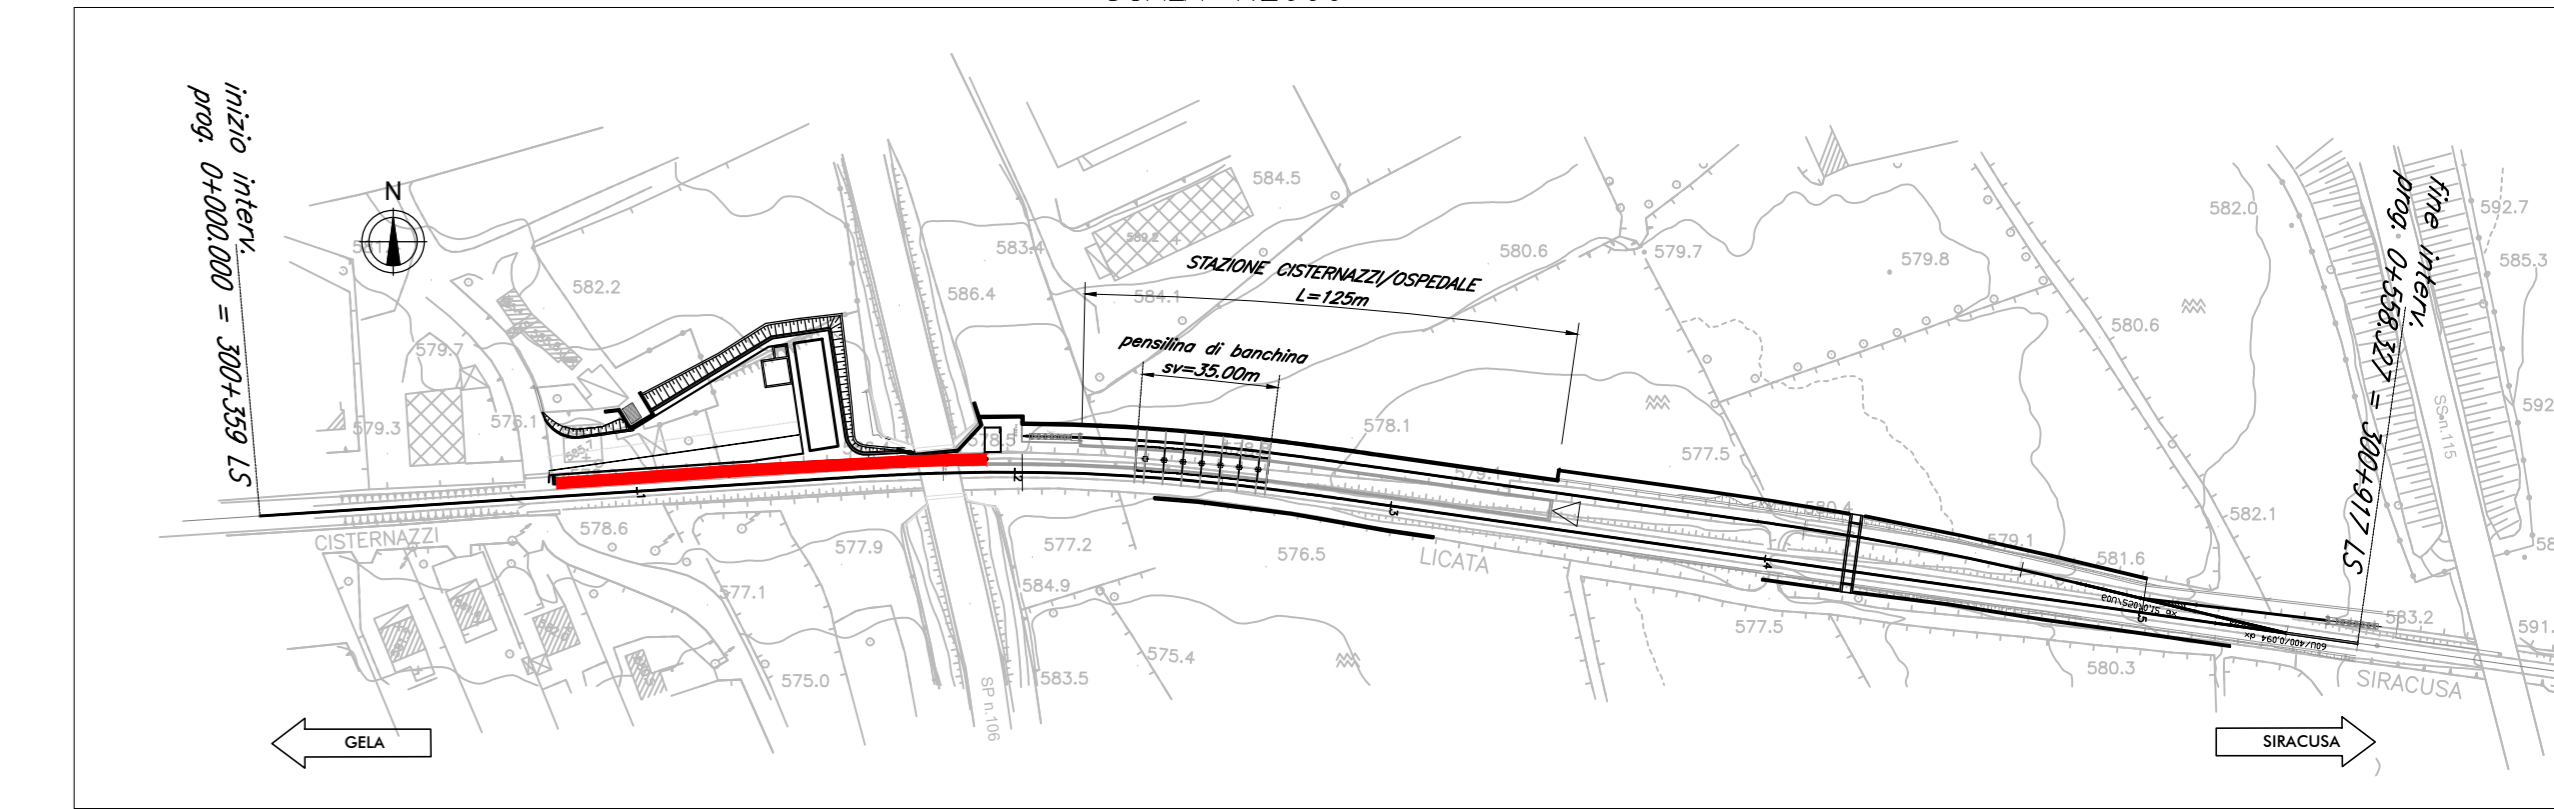

NOTE:  
1) Per la tabella materiali, fare riferimento al documento "RSYSY010107MD000001 - Materiali e prescrizioni generali".

COMMITTENTE: **RFI**  
RETE FERROVIARIA ITALIANA  
GRUPPO FERROVIE DELLO STATO ITALIANE

PROGETTAZIONE: **ITALFERR**  
GRUPPO FERROVIE DELLO STATO ITALIANE

**LINEA SIRACUSA - RAGUSA - GELA**

**U.O. COORDINAMENTO NO CAPTIVE E INGEGNERIA DI SISTEMA**

**PROGETTO DEFINITIVO**

**METROFERROVIA DI RAGUSA**

**LOTTO 1B - NUOVA STAZIONE CISTERNAZZI**

**STAZIONE CISTERNAZZI/OSPEDALE**

Opere di sostegno  
Muro pk0+079 pk 0+193 - Pianta, Profilo e Sezione tav. 3/3

SCALA: 1:50

COMMESSA	LOTTO	FASE	ENTE	TIPO DOC.	OPERA/DISCIPLINA	PROGR.	REV.
RS3Y	1B	D	10	PB	OC00000	003	A

Rev.	Descrizione	Redatto	Data	Verificato	Data	Approvato	Data	Autorizzato Data
A	Emissione esecutiva	F. Esposito	Luglio 2015	S. Pizzarello	Luglio 2015	[Signature]	Luglio 2015	L. Serrelli Luglio 2015

File: RSYSY1010PB0CC0000003A.dwg n. Etab.: [ ]