
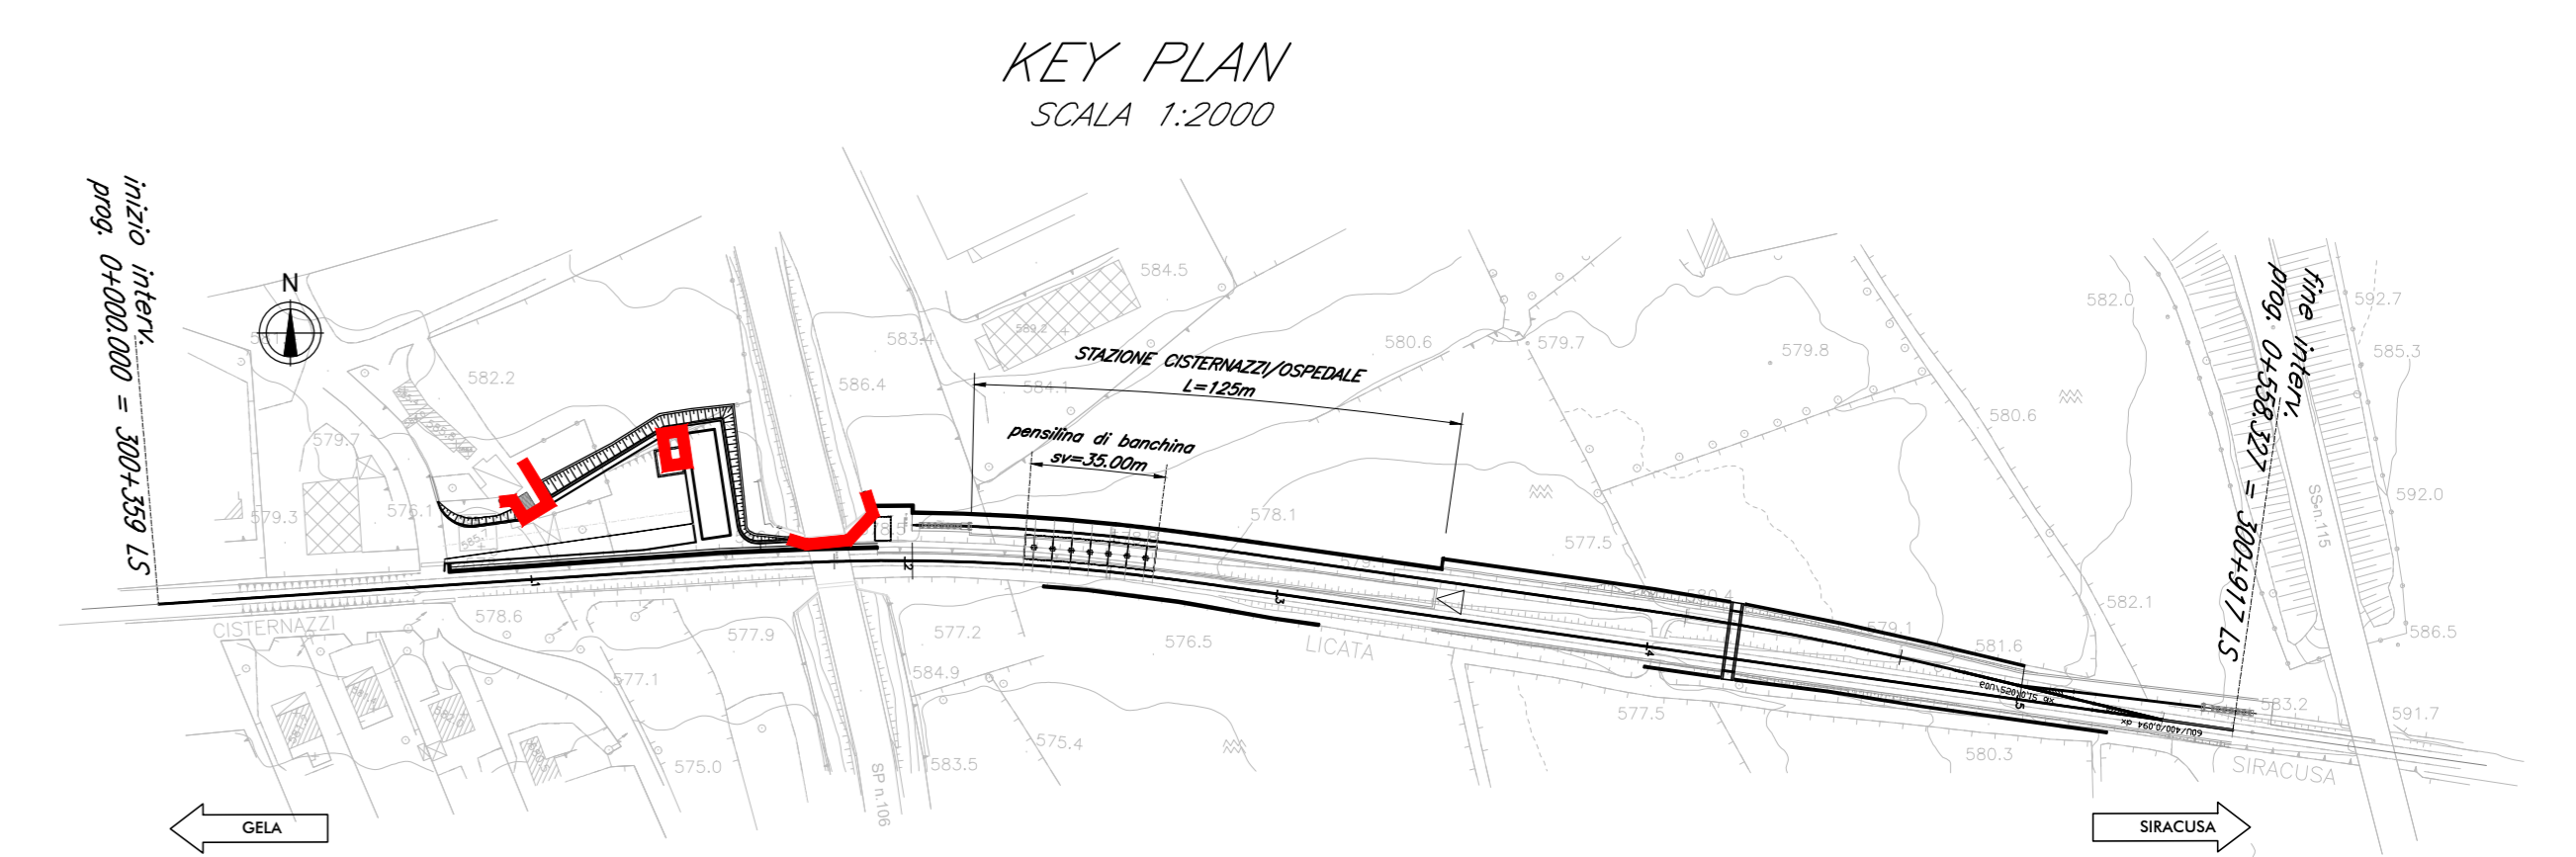


PLANIMETRIA OPERE PIAZZALE
SCALA 1:200

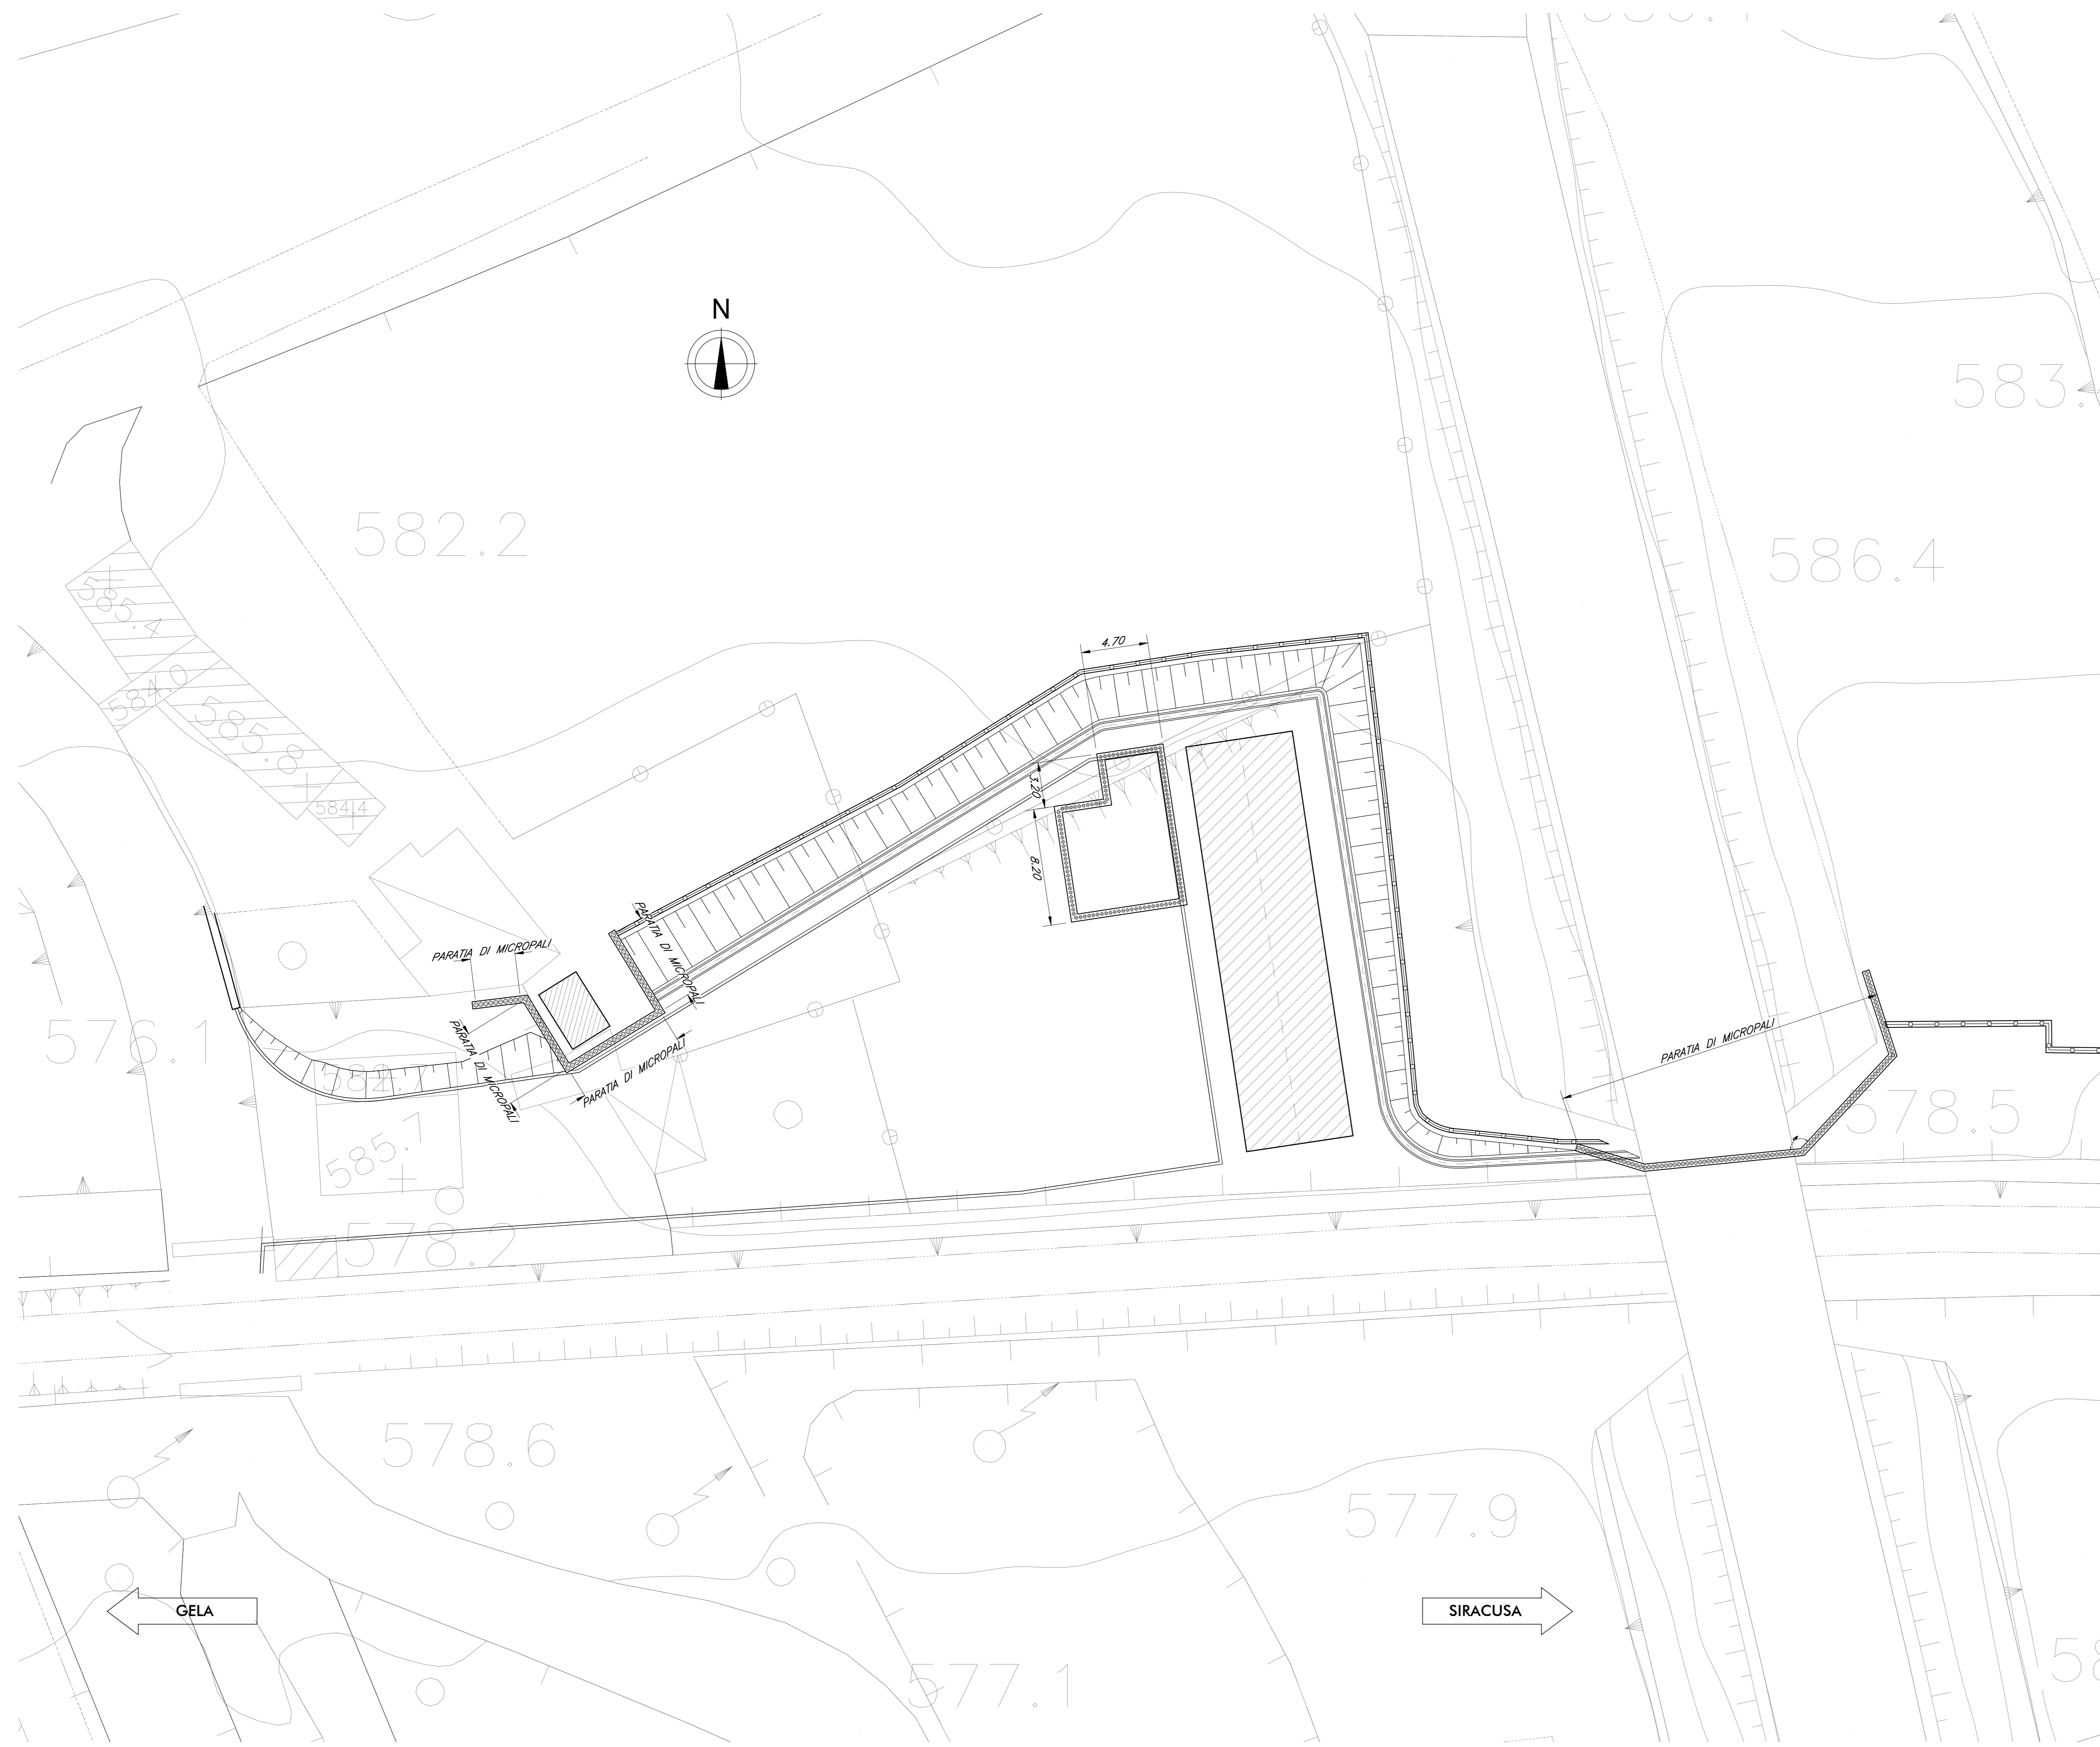

NOTE:
1) Per la tabella materiali, fare riferimento al documento
"RS3Y10107MD000001 - Materiali e prescrizioni generali."

COMMITTENTE:
RFI
RETE FERROVIARIA ITALIANA
GRUPPO FERROVIE DELLO STATO ITALIANE

PROGETTAZIONE:
ITALFERR
GRUPPO FERROVIE DELLO STATO ITALIANE

LINEA SIRACUSA - RAGUSA - GELA

U.O. COORDINAMENTO NO CAPTIVE E INGEGNERIA DI SISTEMA

PROGETTO DEFINITIVO

METROFERROVIA DI RAGUSA

LOTTO 1B - NUOVA STAZIONE CISTERNAZZI

STAZIONE CISTERNAZZI/OSPEDALE
Opere di sostegno
Planimetria opere piazzale

SCALA:
1:200

COMMESSA LOTTO FASE ENTE TIPO DOC. OPERA/DISCIPLINA PROGR. REV.
RS3Y 1B D 10 P 9 OC0000 001 A

| Rev. | Descrizione | Redatto | Data | Verificato | Data | Approvato | Data | Autorizzato Data |
|------|---------------------|-------------|-------------|---------------|-------------|-------------|-------------|---------------------------|
| A | Emissione esecutiva | F. Esposito | Luglio 2021 | D. Pignatelli | Luglio 2021 | F. Esposito | Luglio 2021 | L. Serardi Luglio 2021 |
| | | | | | | | | |
| | | | | | | | | |
| | | | | | | | | |

File: RS3Y1010P9CC000001A.dwg n. Etab.: