




PROSPETTO PARATIA
SCALA 1:50

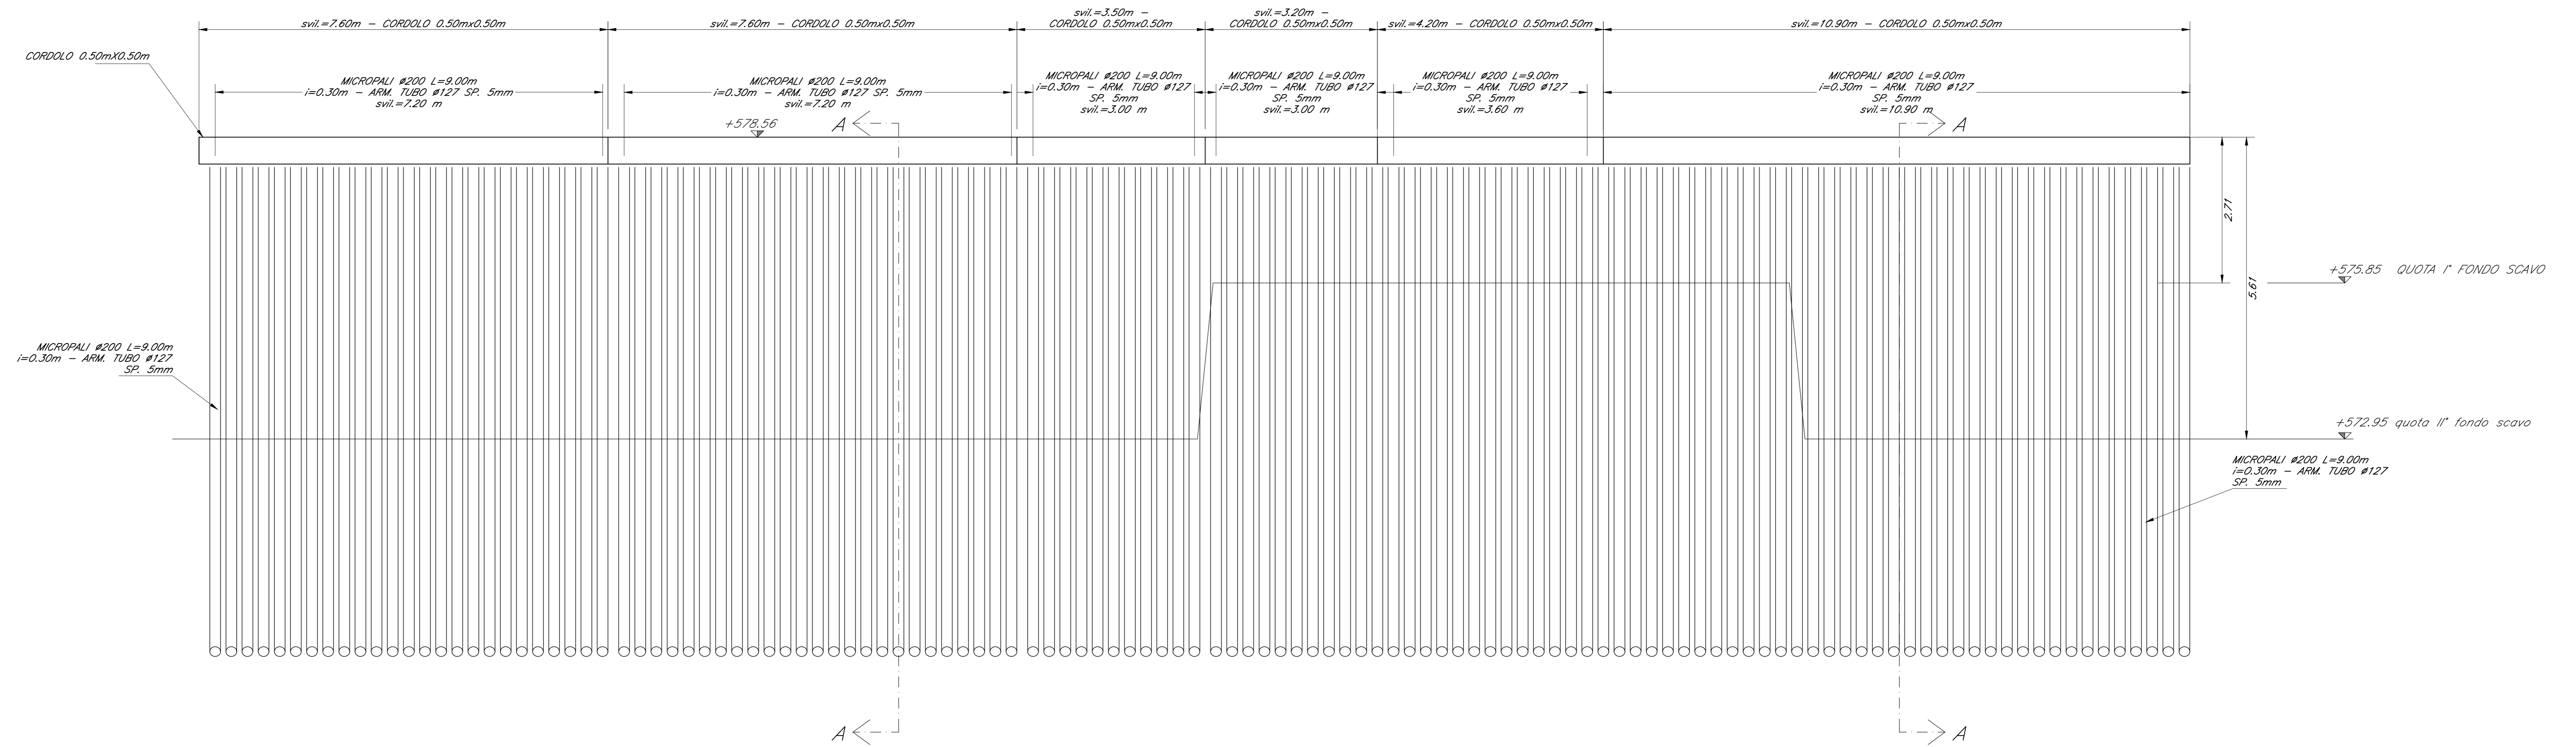


KEY PLAN
SCALA 1:2000

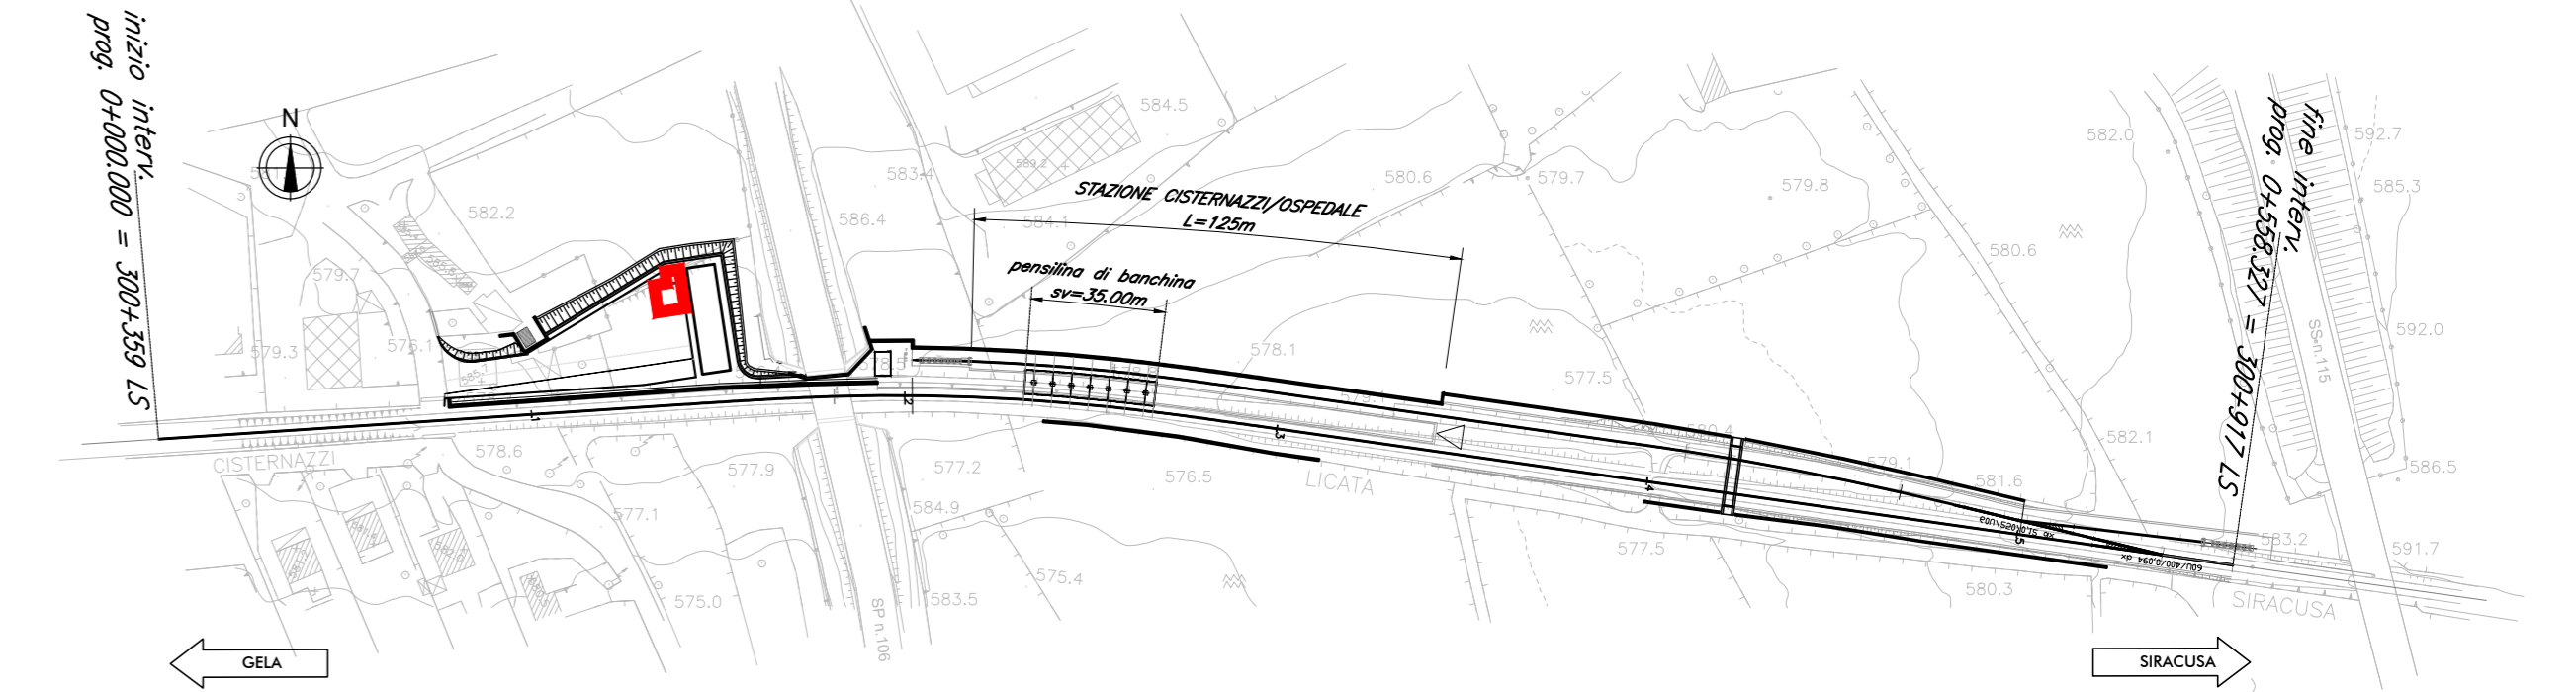

PIANTA PARATIA
SCALA 1:50

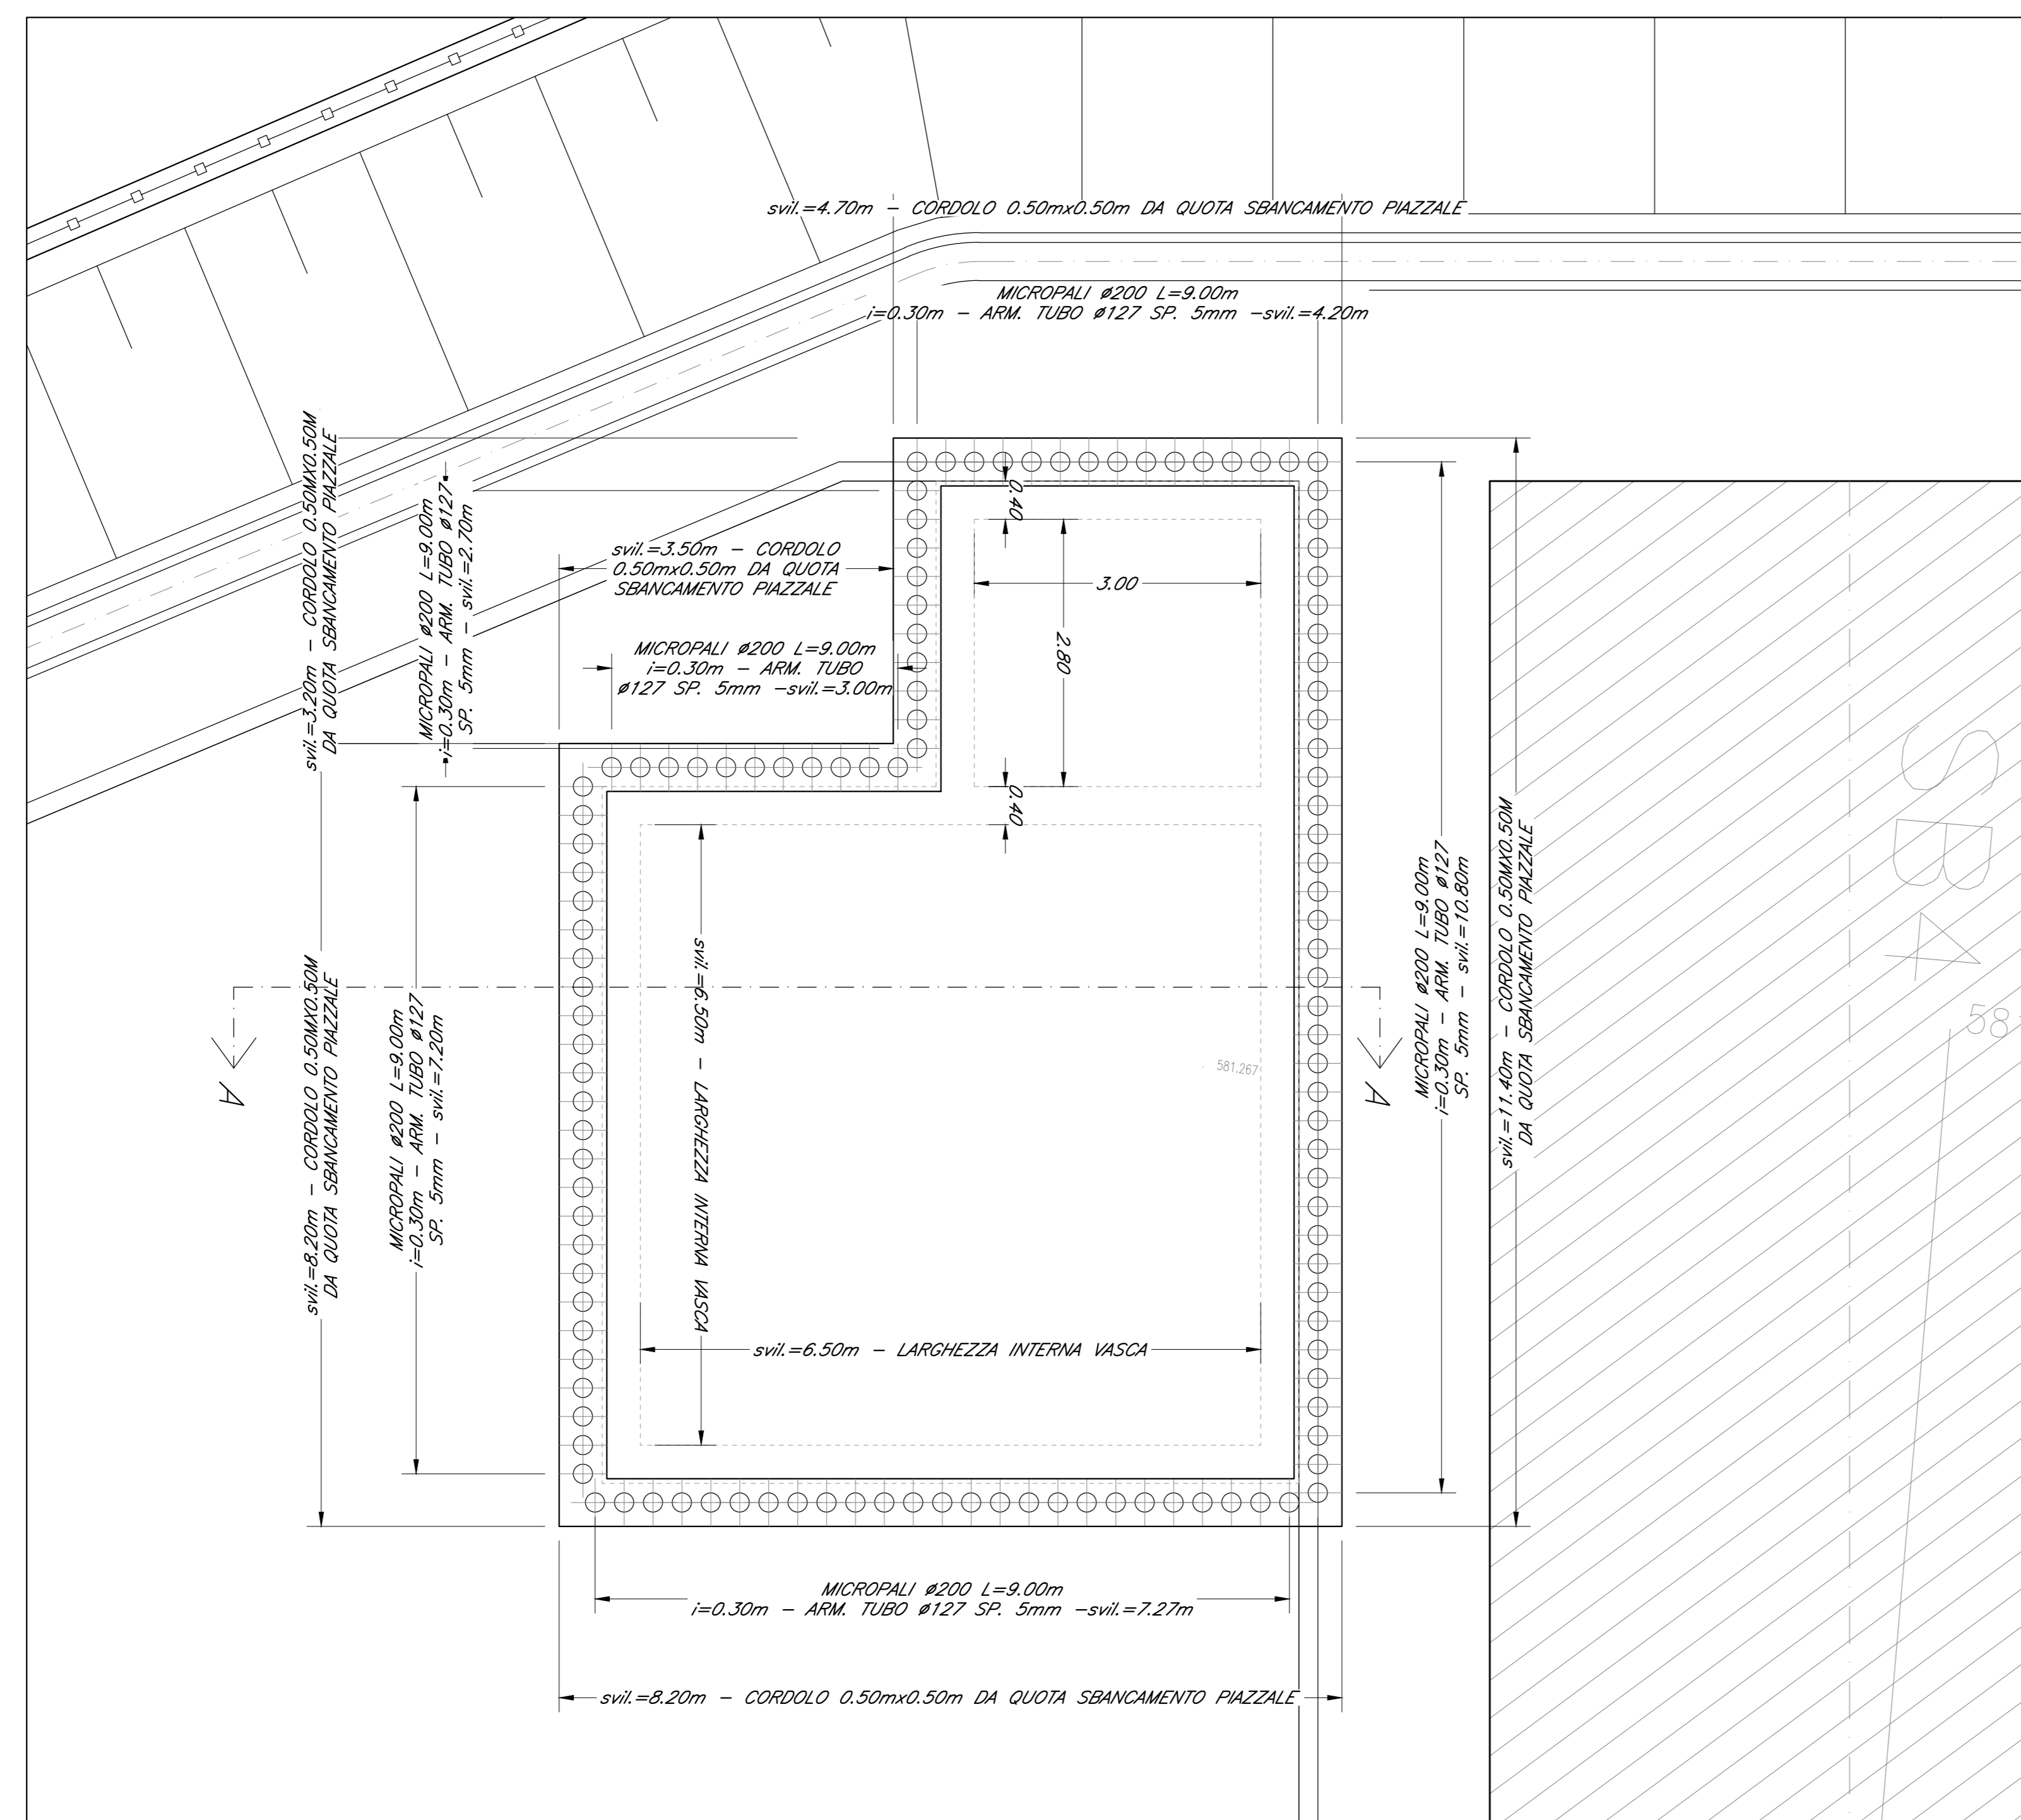

SEZIONE TRASVERSALE A-A
SCALA 1:50

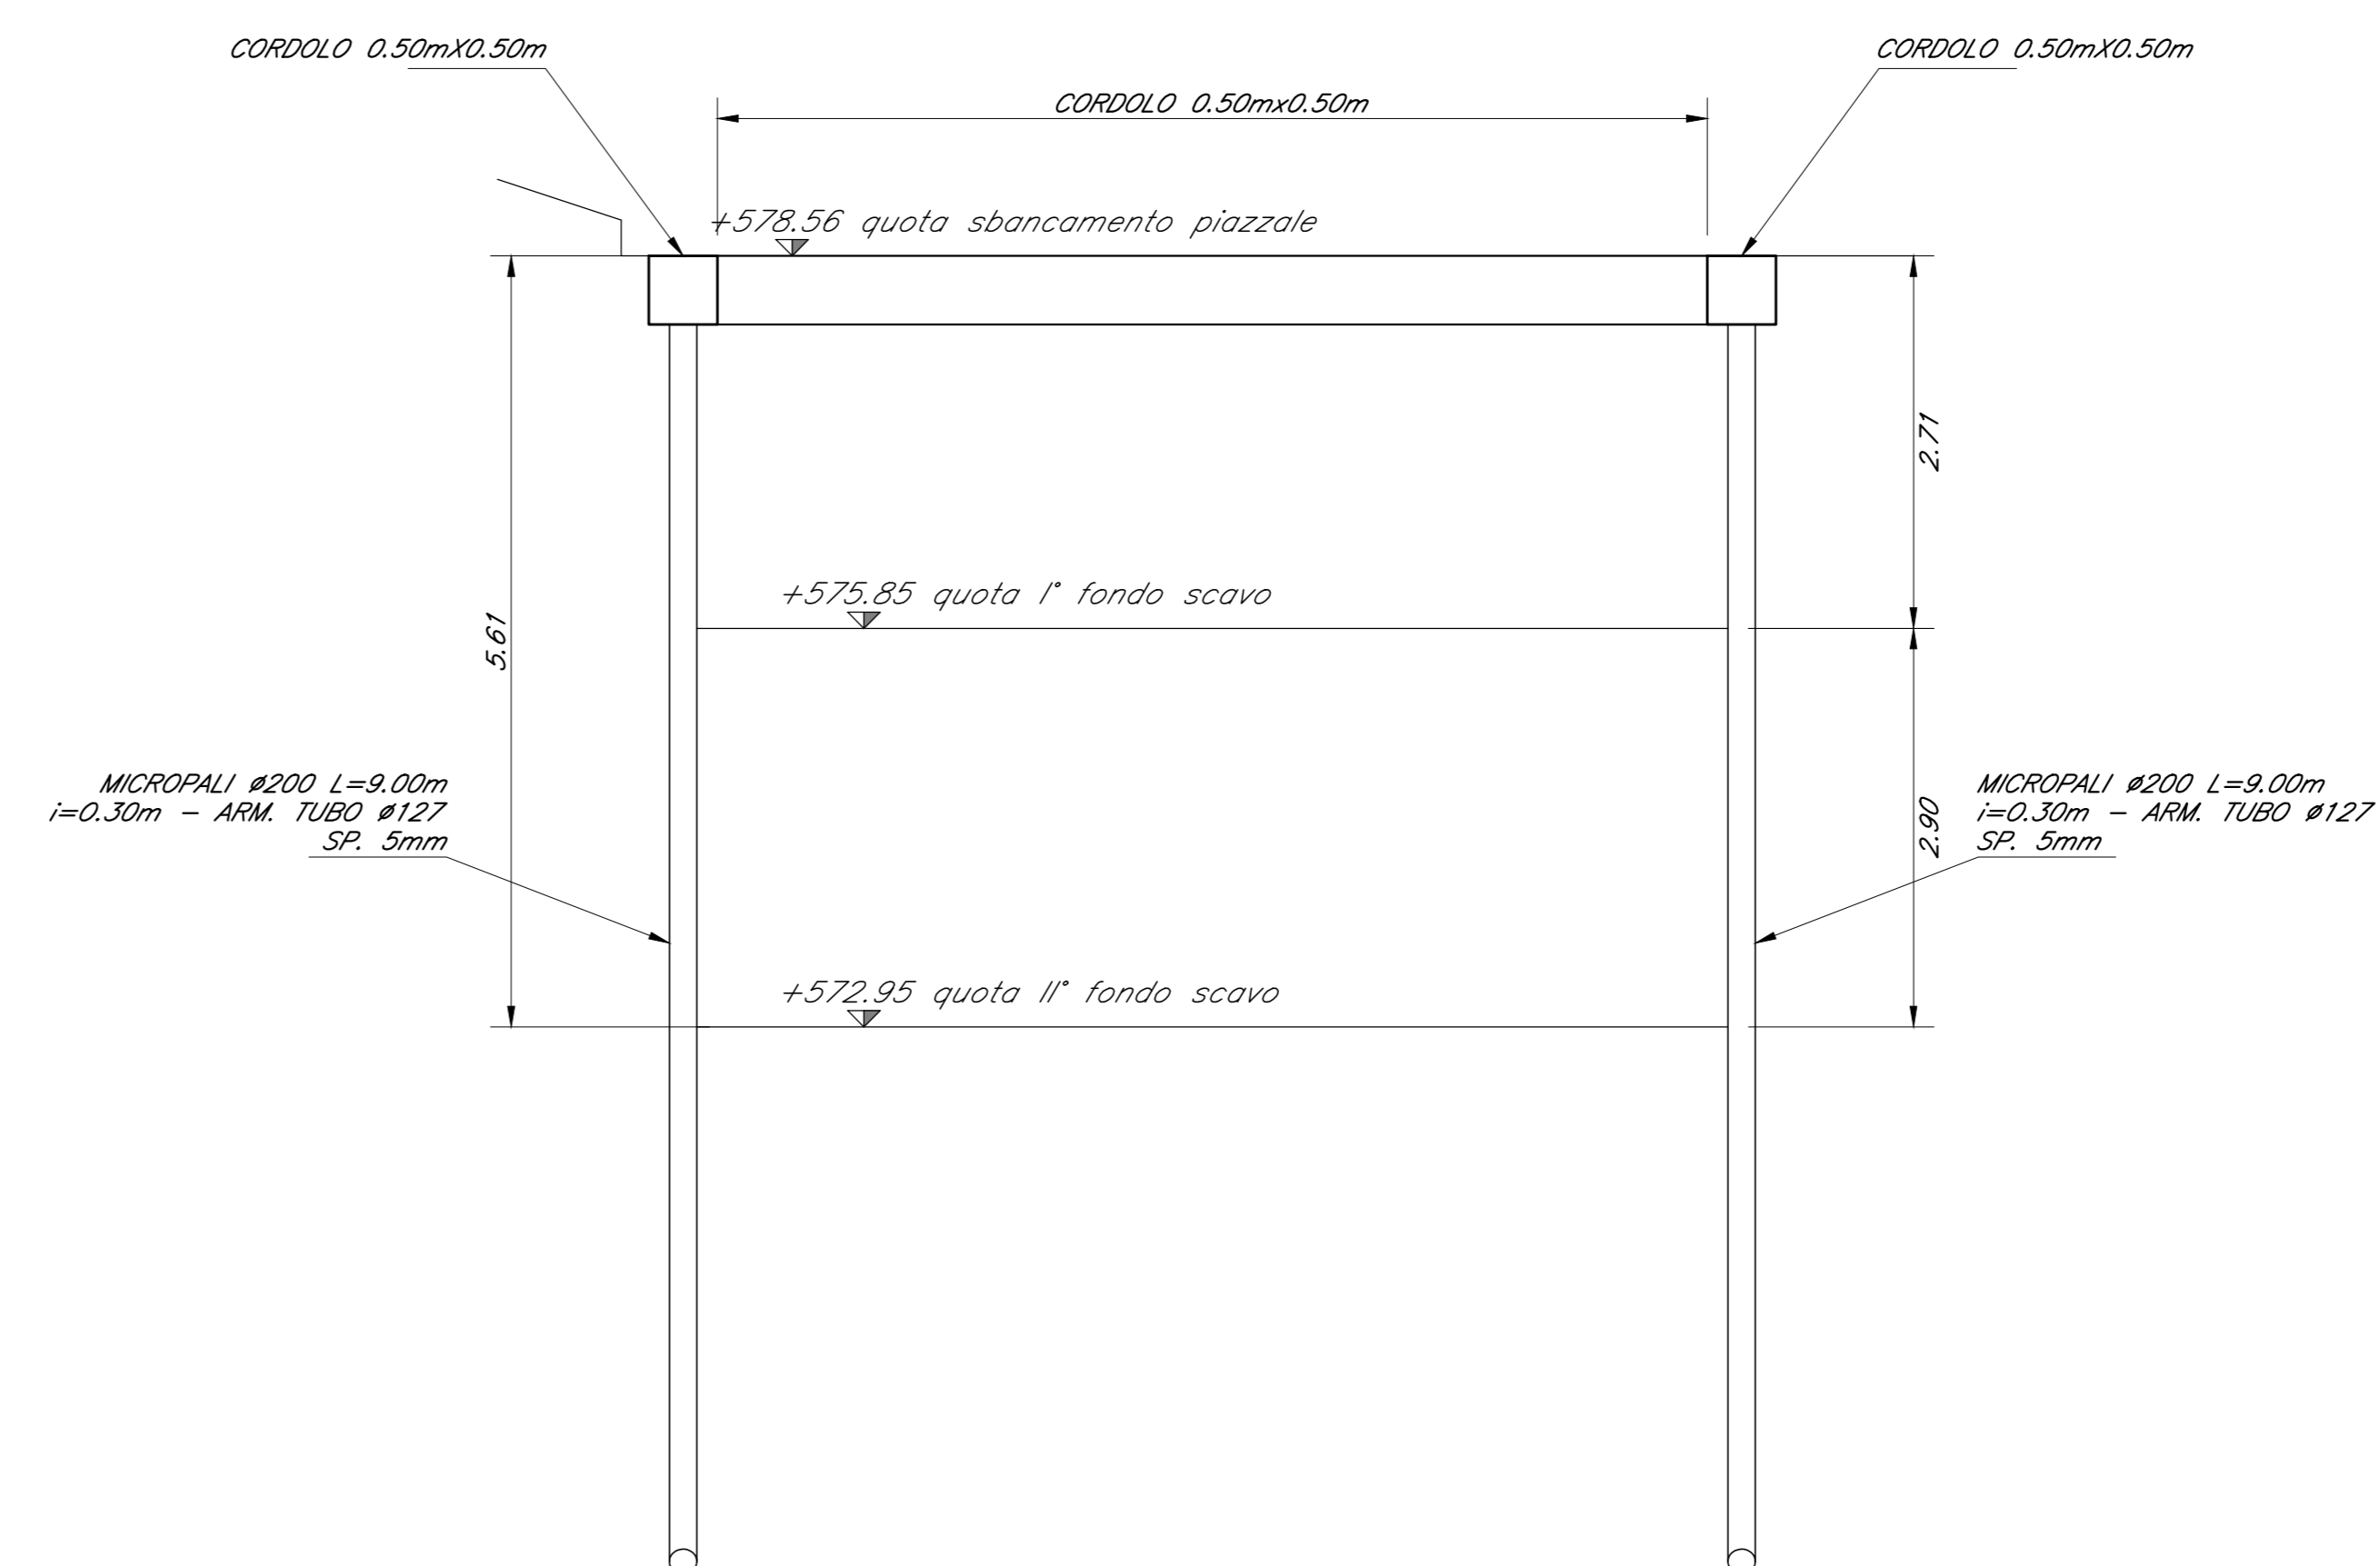

NOTE:
 1) Per la tabella materiali, fare riferimento al documento "RS3Y10107MD000001 - Materiali e prescrizioni generali."

COMMITTENTE: **RFI** RETE FERROVIARIA ITALIANA GRUPPO FERROVIE DELLO STATO ITALIANE

PROGETTAZIONE: **ITALFERR** GRUPPO FERROVIE DELLO STATO ITALIANE

LINEA SIRACUSA - RAGUSA - GELA

U.O. COORDINAMENTO NO CAPTIVE E INGEGNERIA DI SISTEMA

PROGETTO DEFINITIVO

METROFERROVIA DI RAGUSA

LOTTO 1B - NUOVA STAZIONE CISTERNAZZI

STAZIONE CISTERNAZZI/OSPEDALE

Opere di sostegno
 Paratia provvisoria per scavo vasca di sollevamento: Pianta, Prospetto e Sezioni

SCALA: 1:50

| Rev. | Descrizione | Redatto | Data | Verificato | Data | Approvato | Data | Autorizzato Data |
|------|----------------------|-------------|------------|---------------|------------|-----------|------------|------------------|
| A | Esecuzione esecutiva | F. Esposito | Luogo 2021 | D. Pignatelli | Luogo 2021 | L. Neri | Luogo 2021 | Luogo 2021 |

File: RS3Y10107MD000005A.dwg n. Elab.: