




PIANTA SCAVI
SCALA 1:50

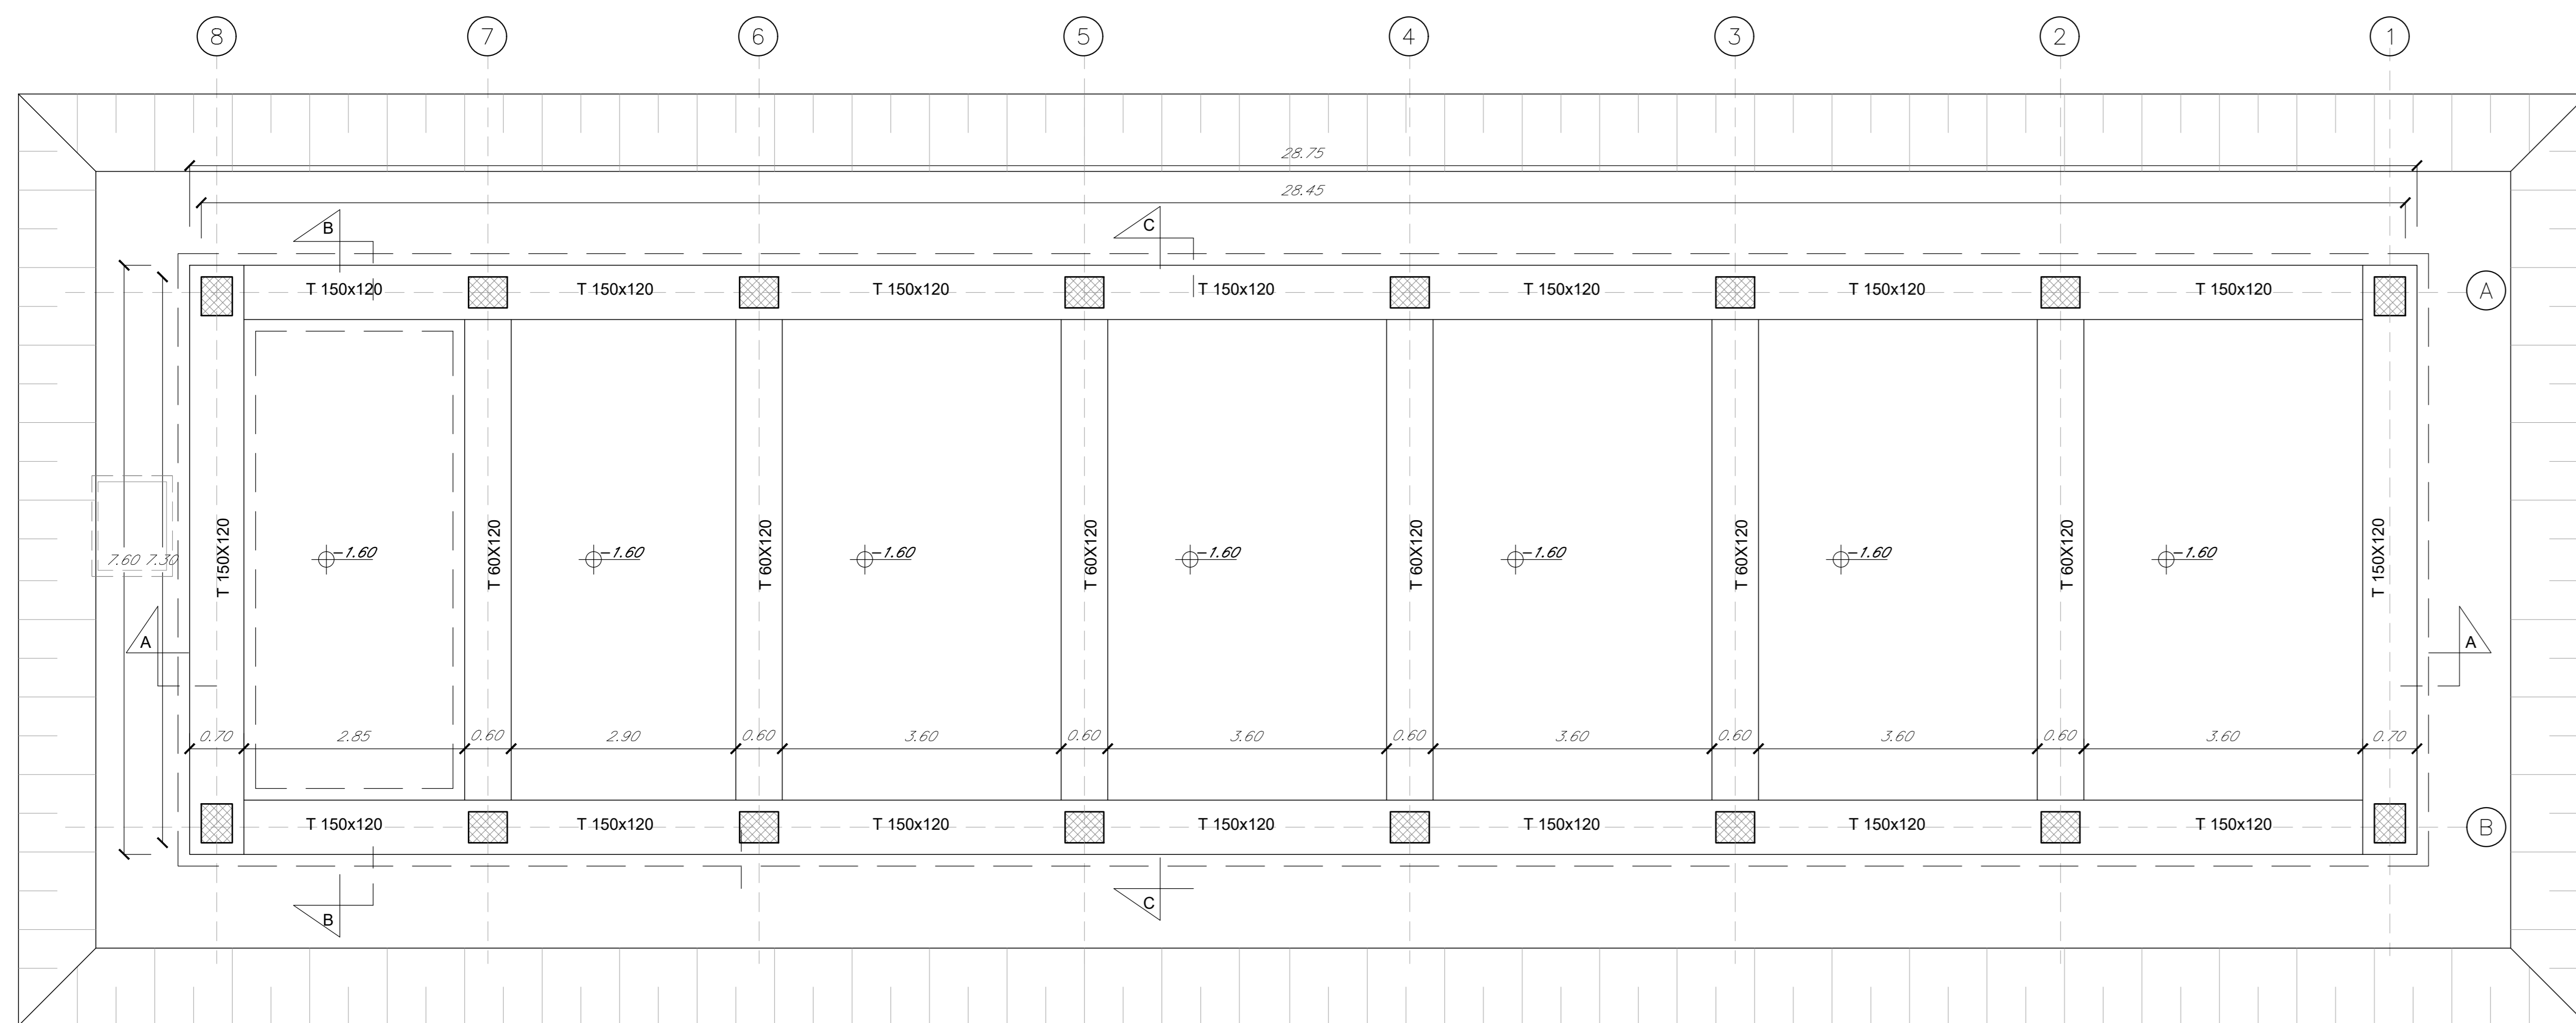


CARPENTERIA FONDAZIONI
SCALA 1:50

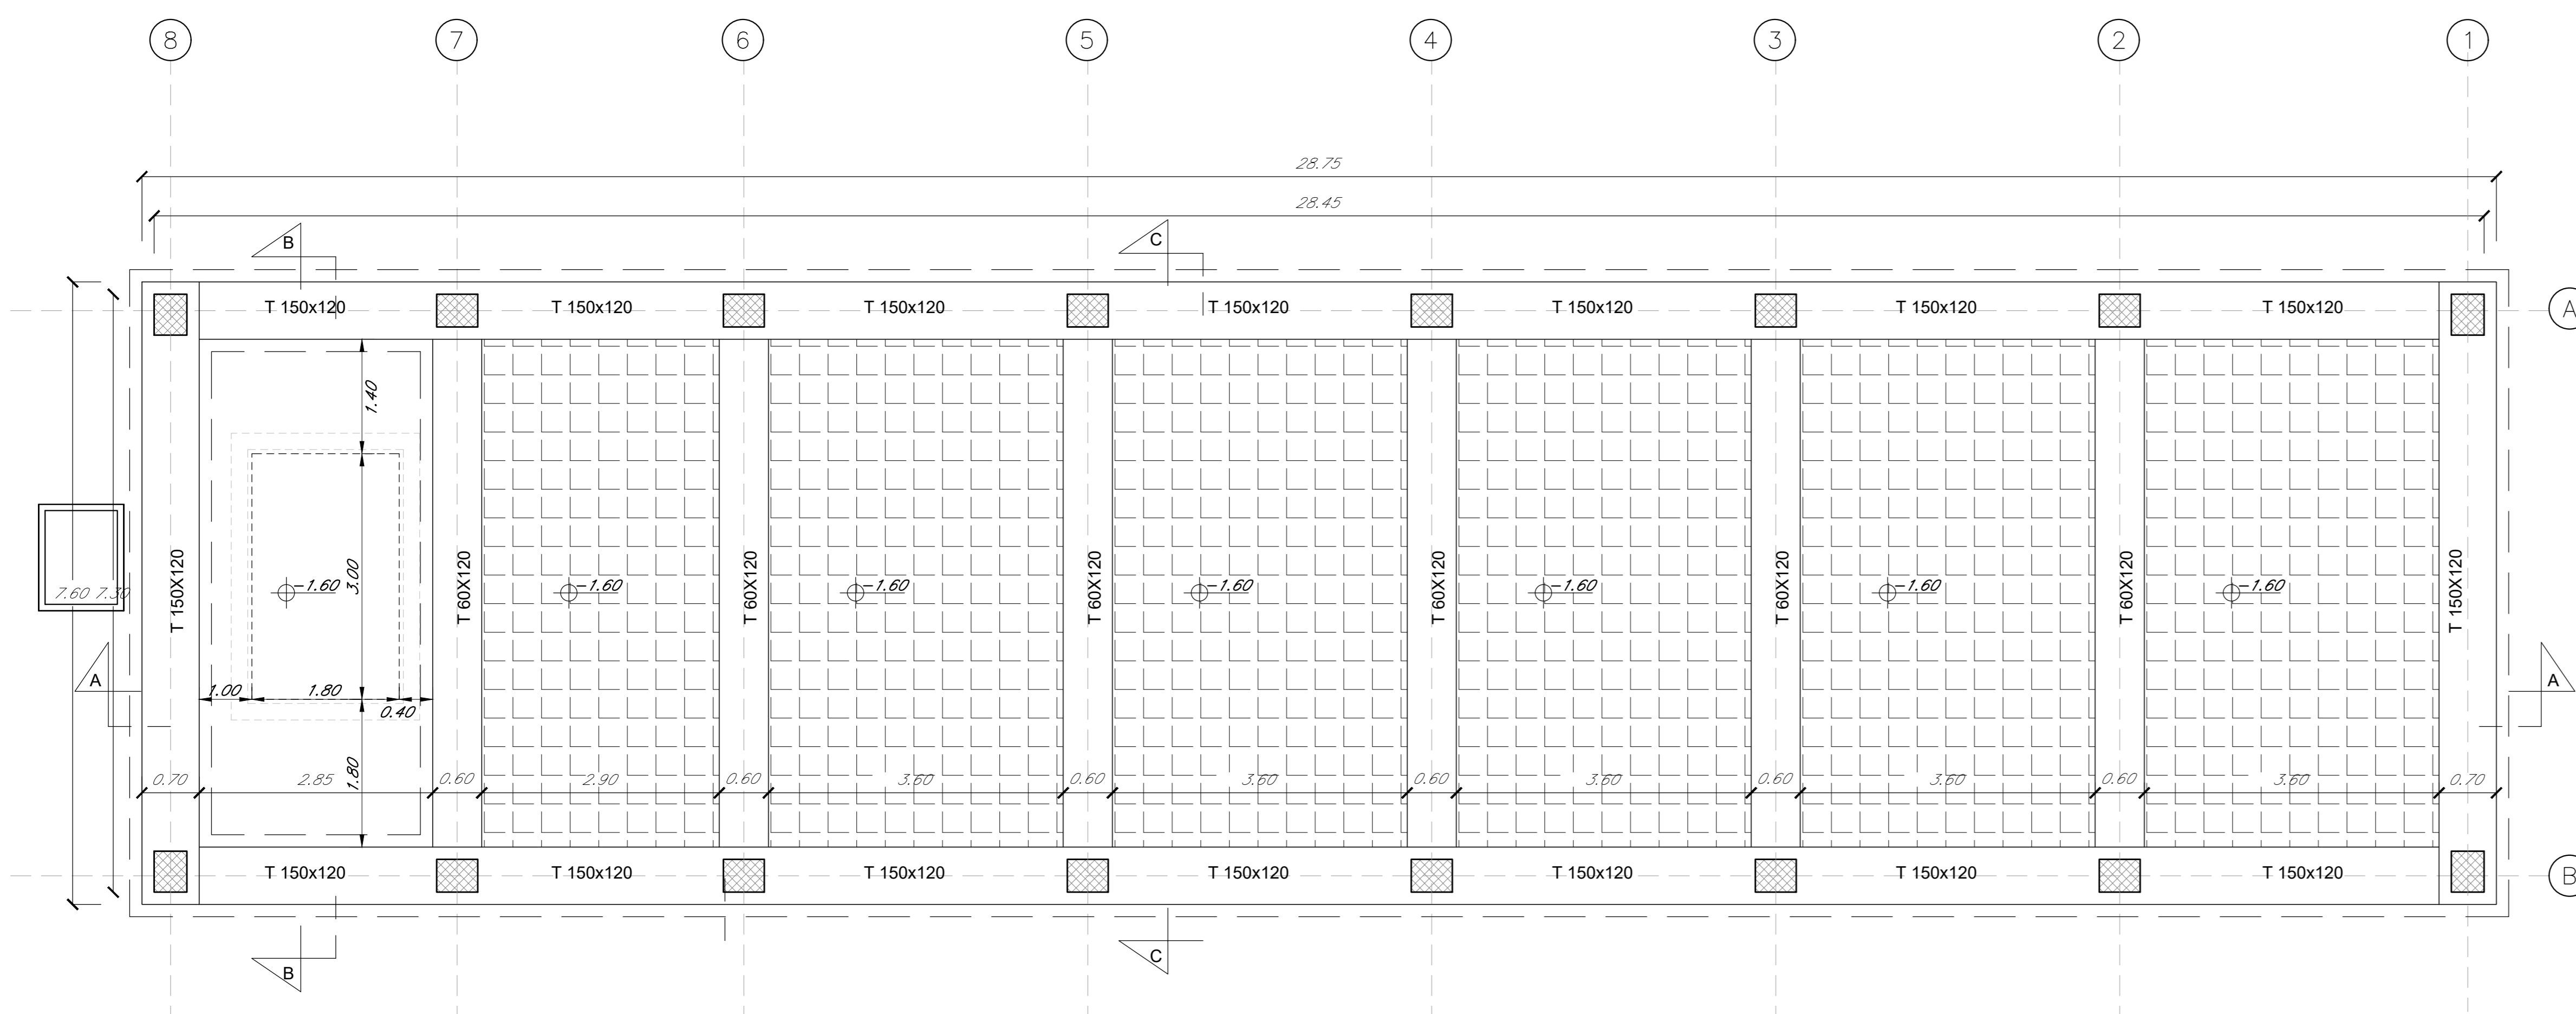

LAYOUT DI INQUADRAMENTO

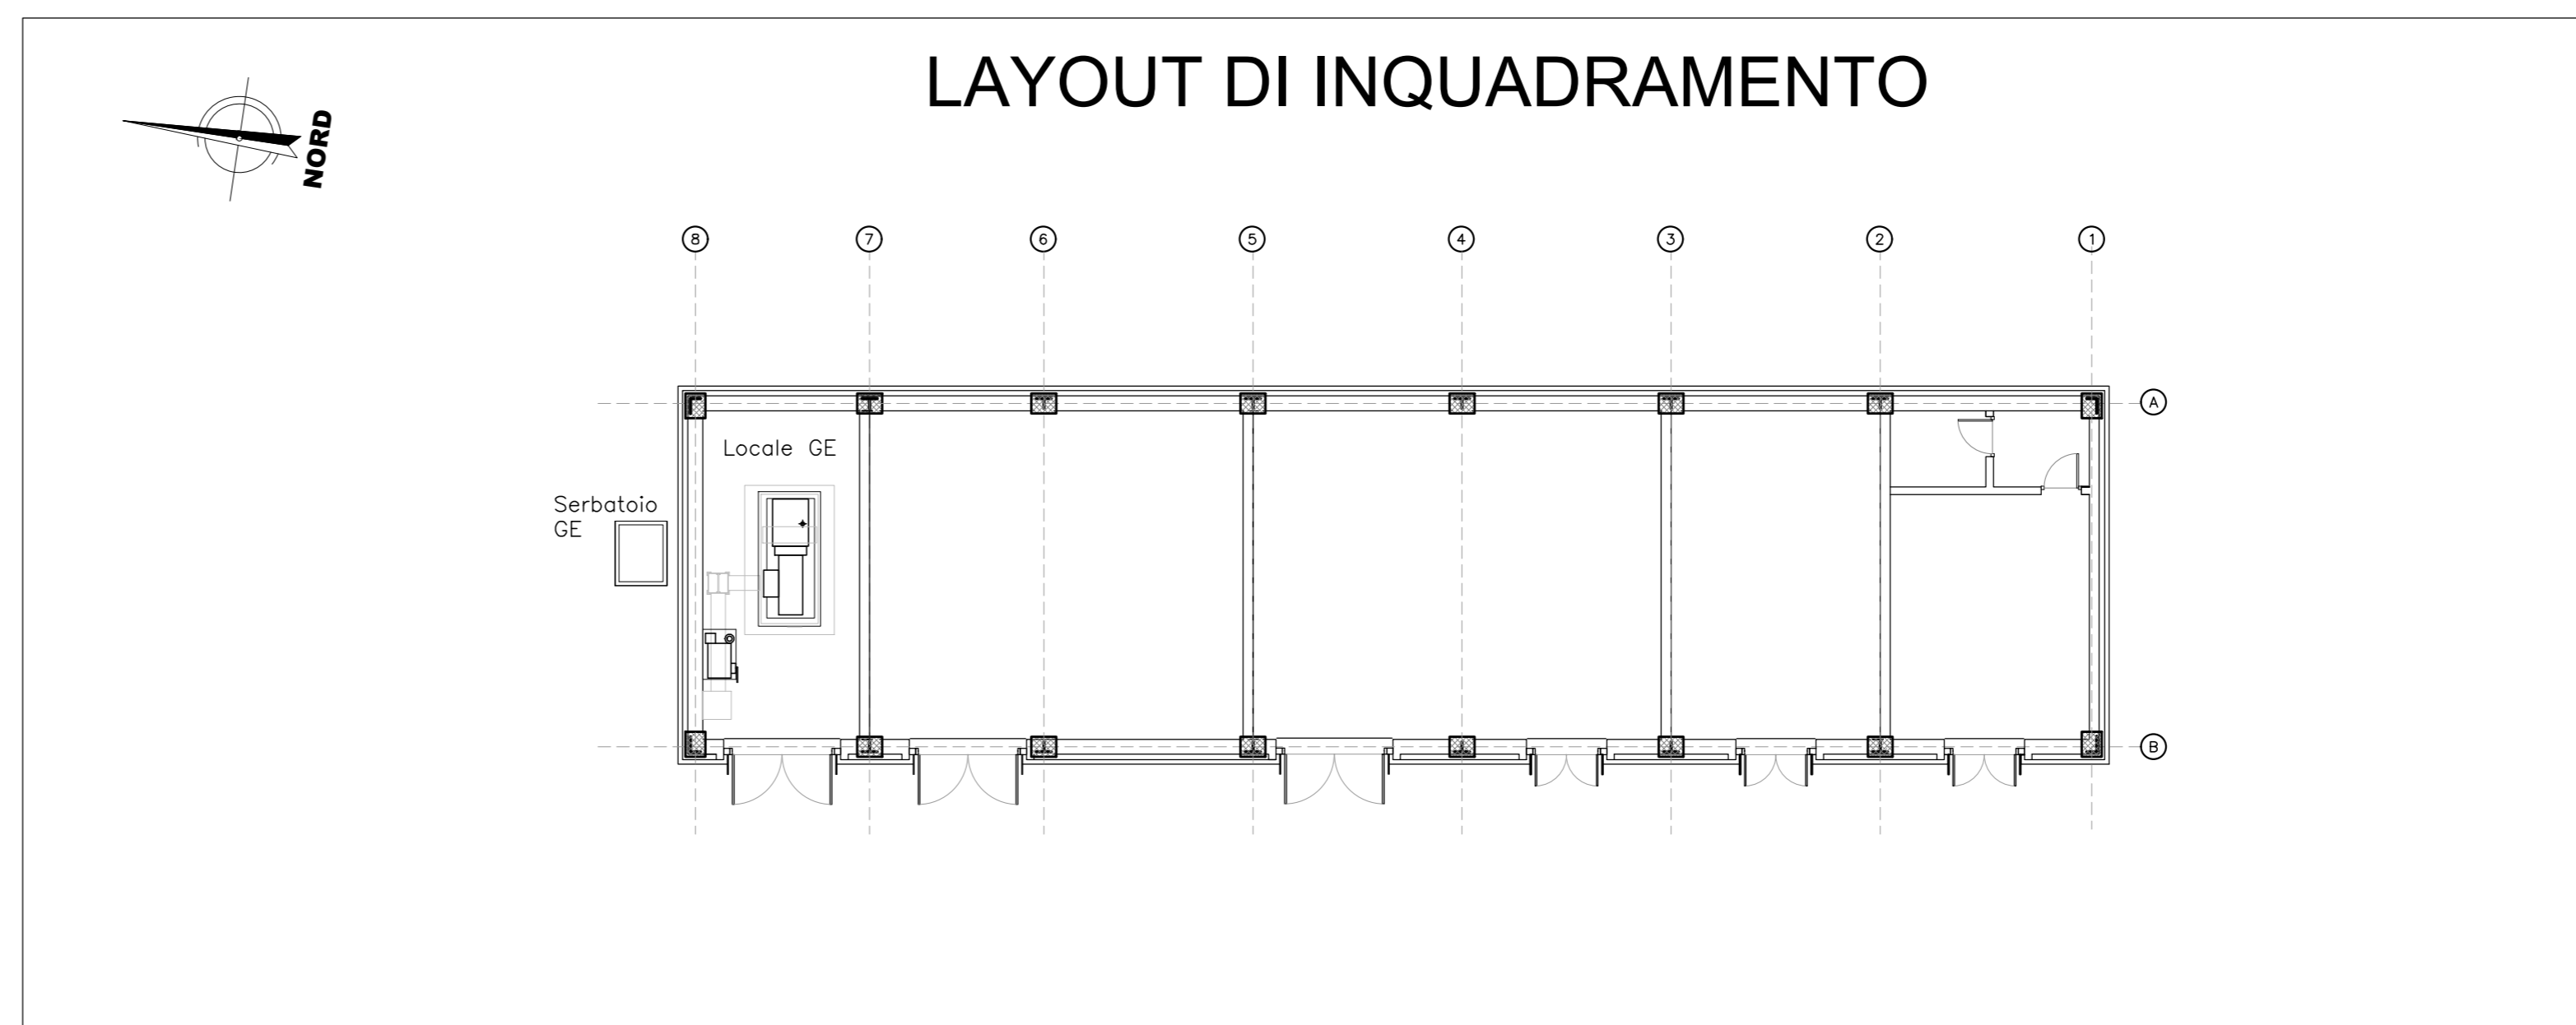

KEYPLAN

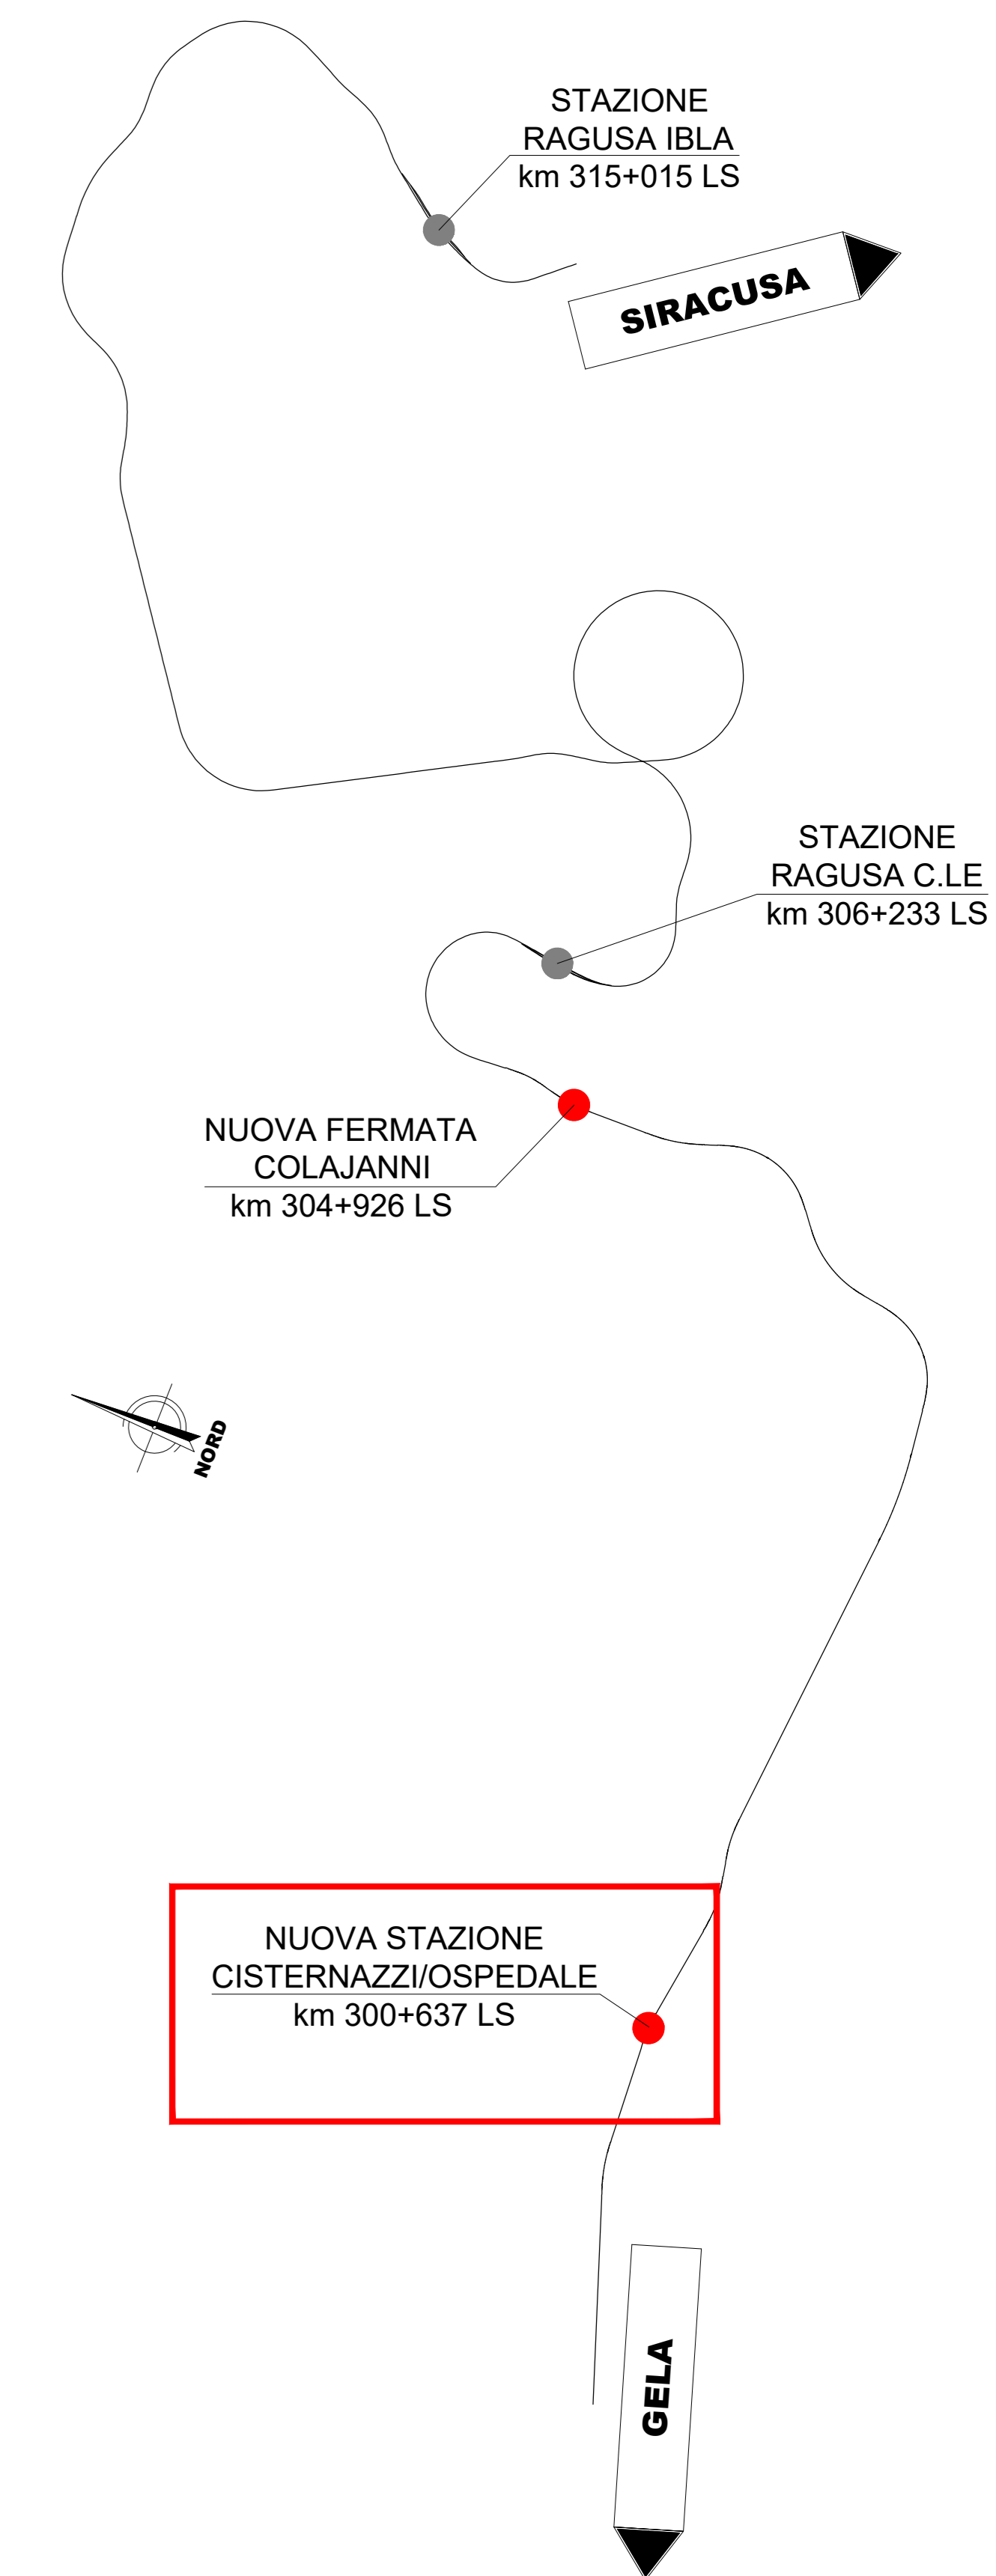

NOTE:
1) Per la tabella materiali, fare riferimento al documento "RS3Y1D10TTM000001 - Tabella Materiali"

COMMITTENTE:



PROGETTAZIONE:



LINEA SIRACUSA - RAGUSA - GELA

U.O. COORDINAMENTO NO CAPTIVE E INGEGNERIA DI SISTEMA

PROGETTO DEFINITIVO

METROFERROVIA DI RAGUSA

LOTTO 1B - NUOVA STAZIONI CISTERNAZZI

FABBRICATI TECNOLOGICI
Stazione Cisternazzi/Ospedale - Fabbricato ACC (FA01)
Pianta scavi e carpenteria fondazioni

SCALA:
1:50

COMMESSA LOTTO FASE ENTE TIPO DOC. OPERA/DISCIPLINA Progr. REV.

RS3Y 1B D 10 PB FA0102 001 A

Rev.	Descrizione	Redatto	Data	Verificato	Data	Approvato	Data	Autorizzato Data
A	Emissione esecutiva	F. Esposito	Luglio 2021	D. Pignatelli	Luglio 2021	F. Esposito	Luglio 2021	Luglio 2021