



PIANTA SISTEMAZIONE PIAZZALE
SCALA 1:200




PIANTA COPERTURA
SCALA 1:50

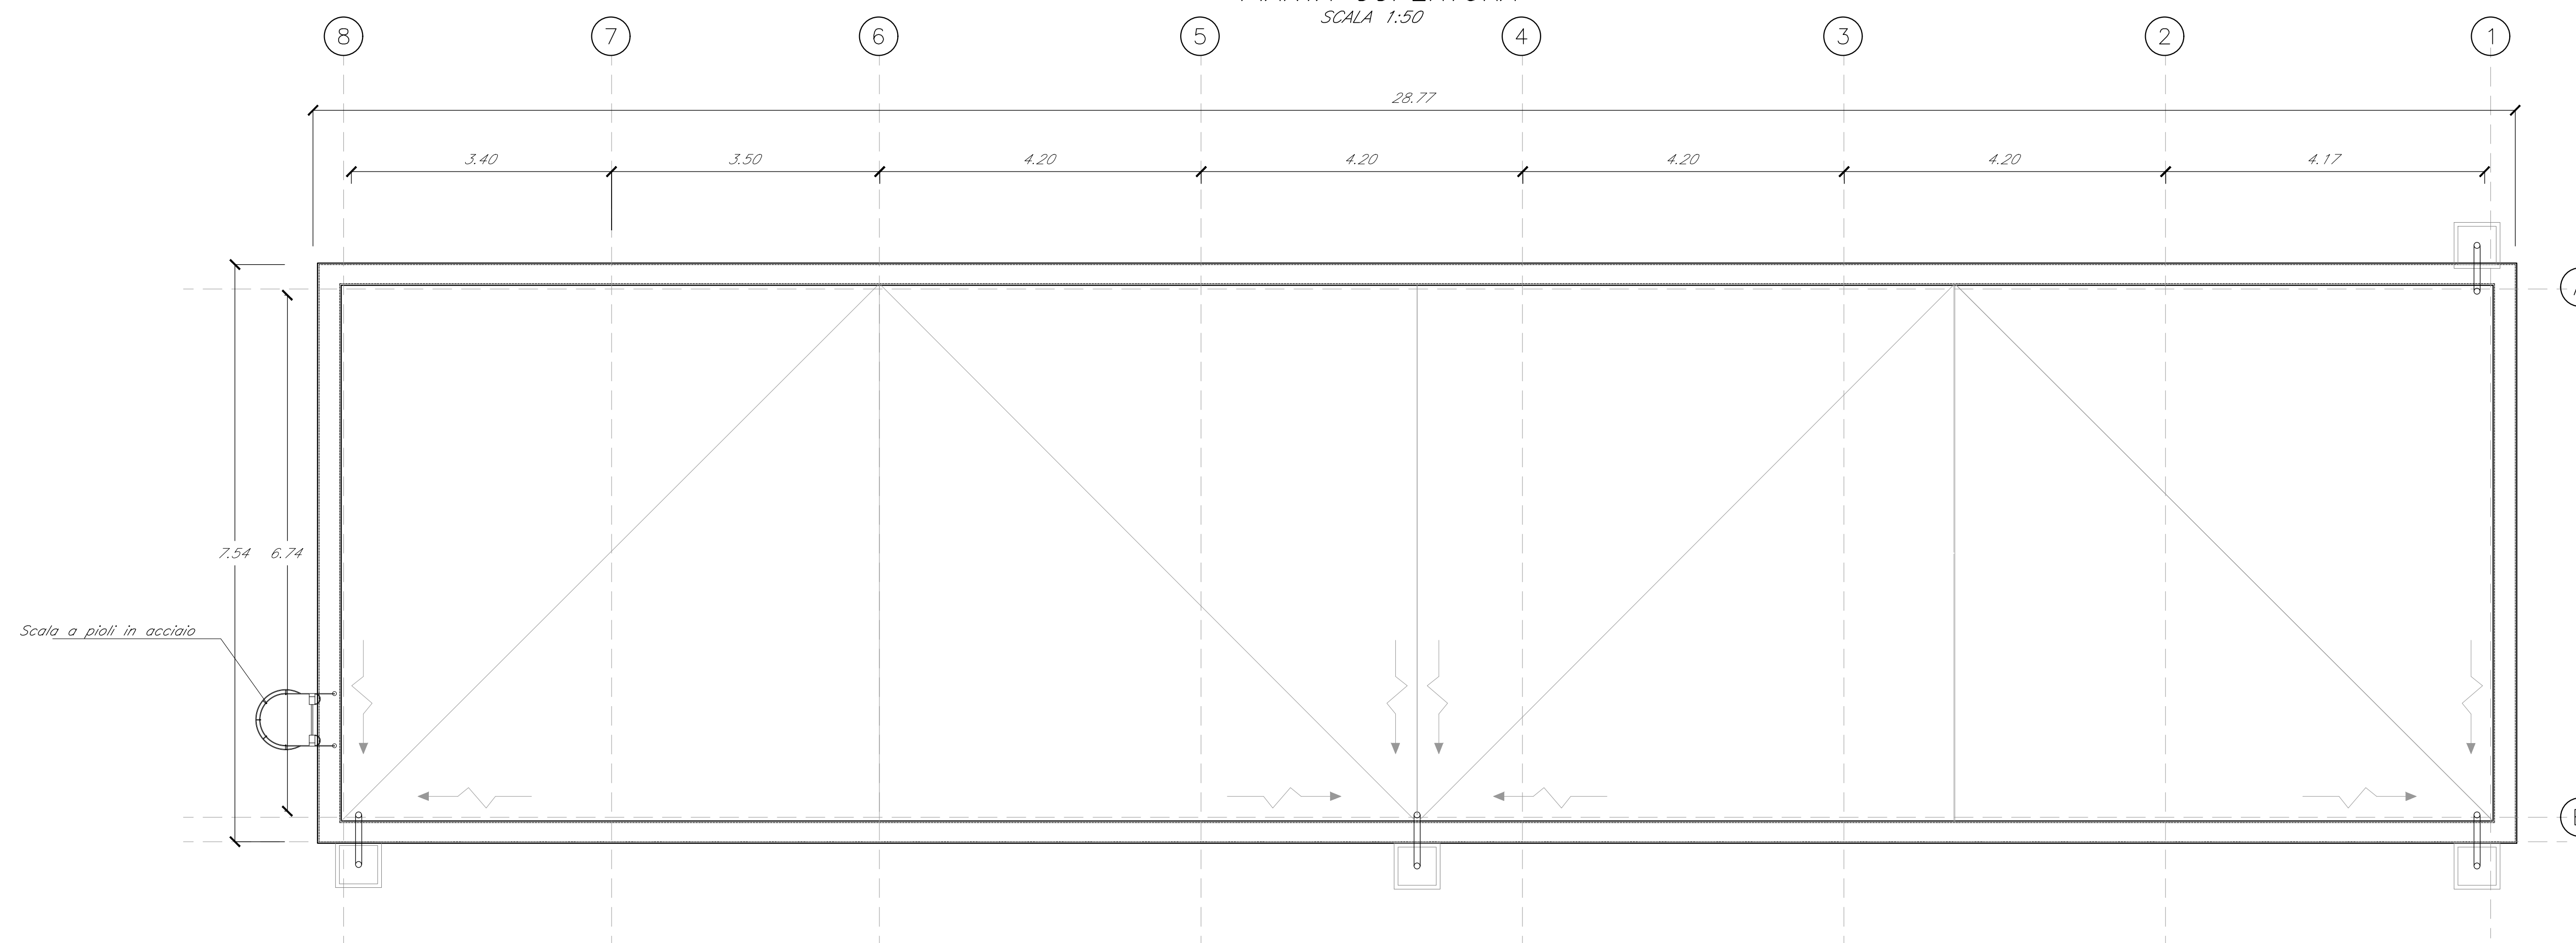

LAYOUT DI INQUADRAMENTO

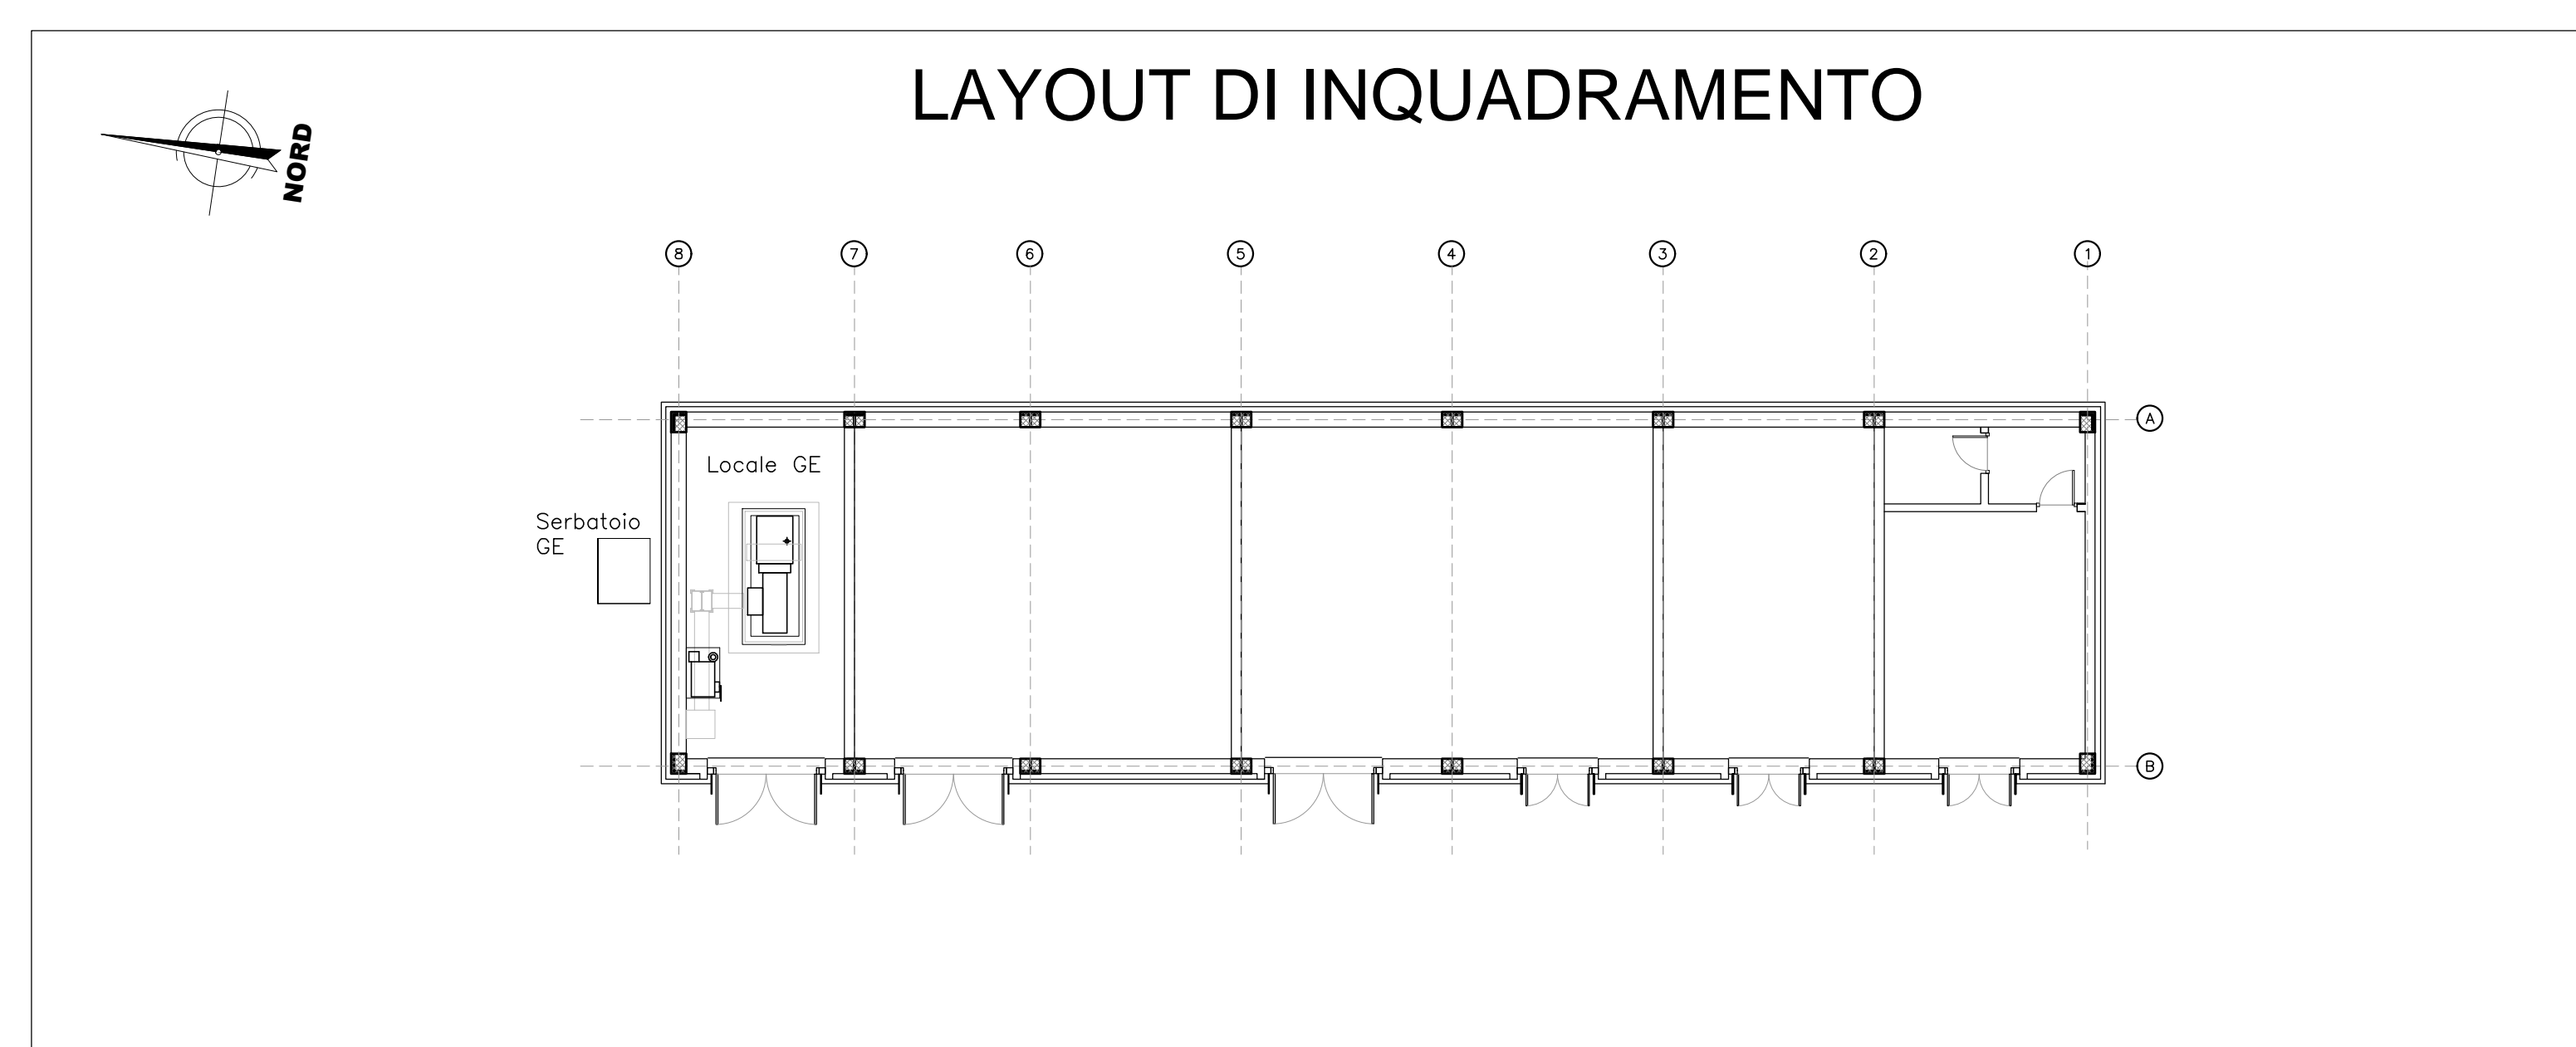

KEYPLAN

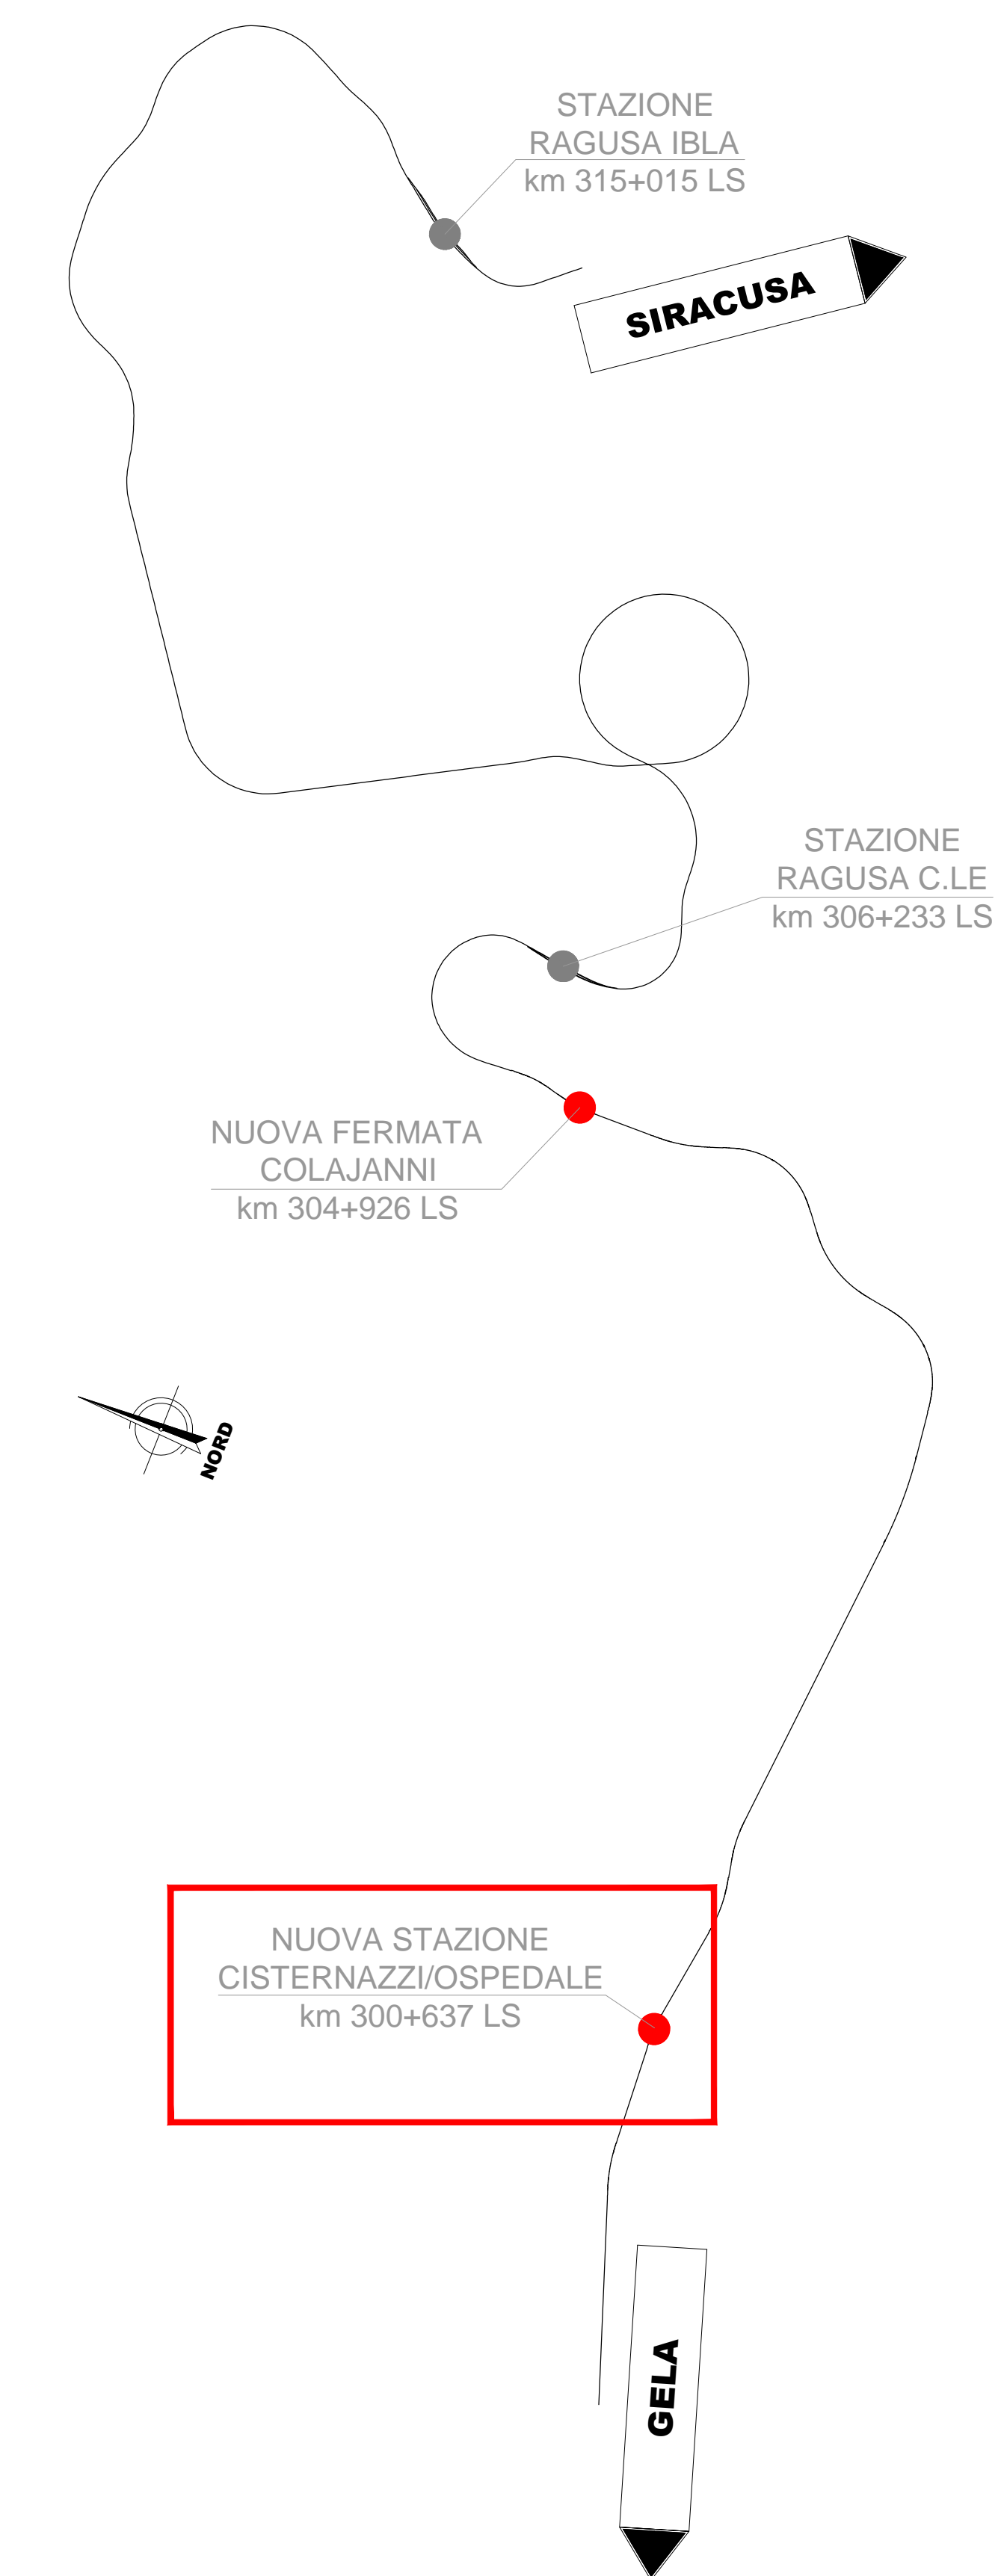

NOTE:
1) Per la tabella materiali, fare riferimento al documento "RS3Y01D107MD000001 - Tabella Materiali"

COMMITTENTE: **RFI**
RETE FERROVIARIA ITALIANA
GRUPPO FERROVIE DELLO STATO ITALIANE

PROGETTAZIONE: **ITALFERR**
GRUPPO FERROVIE DELLO STATO ITALIANE

LINEA SIRACUSA - RAGUSA - GELA

U.O. COORDINAMENTO NO CAPTIVE E INGEGNERIA DI SISTEMA

PROGETTO DEFINITIVO

METROFERROVIA DI RAGUSA

LOTTO 1B - NUOVA STAZIONE CISTERNAZZI

FABBRICATI TECNOLOGICI
Stazione Cisternazzi/Ospedale - Fabbricati ACC (FA01)
Pianta copertura

SCALA: 1:50

Rev.	Descrizione	Redatto	Data	Verificato	Data	Approvato	Data	Autorizzato	Data
A	Emissione esecutiva	F. Esposito	Luglio 2021	C. Pappalardo	Luglio 2021	F. Esposito	Luglio 2021	F. Esposito	Luglio 2021

File: RS3Y1BD10PBF0103002A.dwg n. Ebb.: 1