



PLANIMETRIA DI INQUADRAMENTO - Scala 1:20000

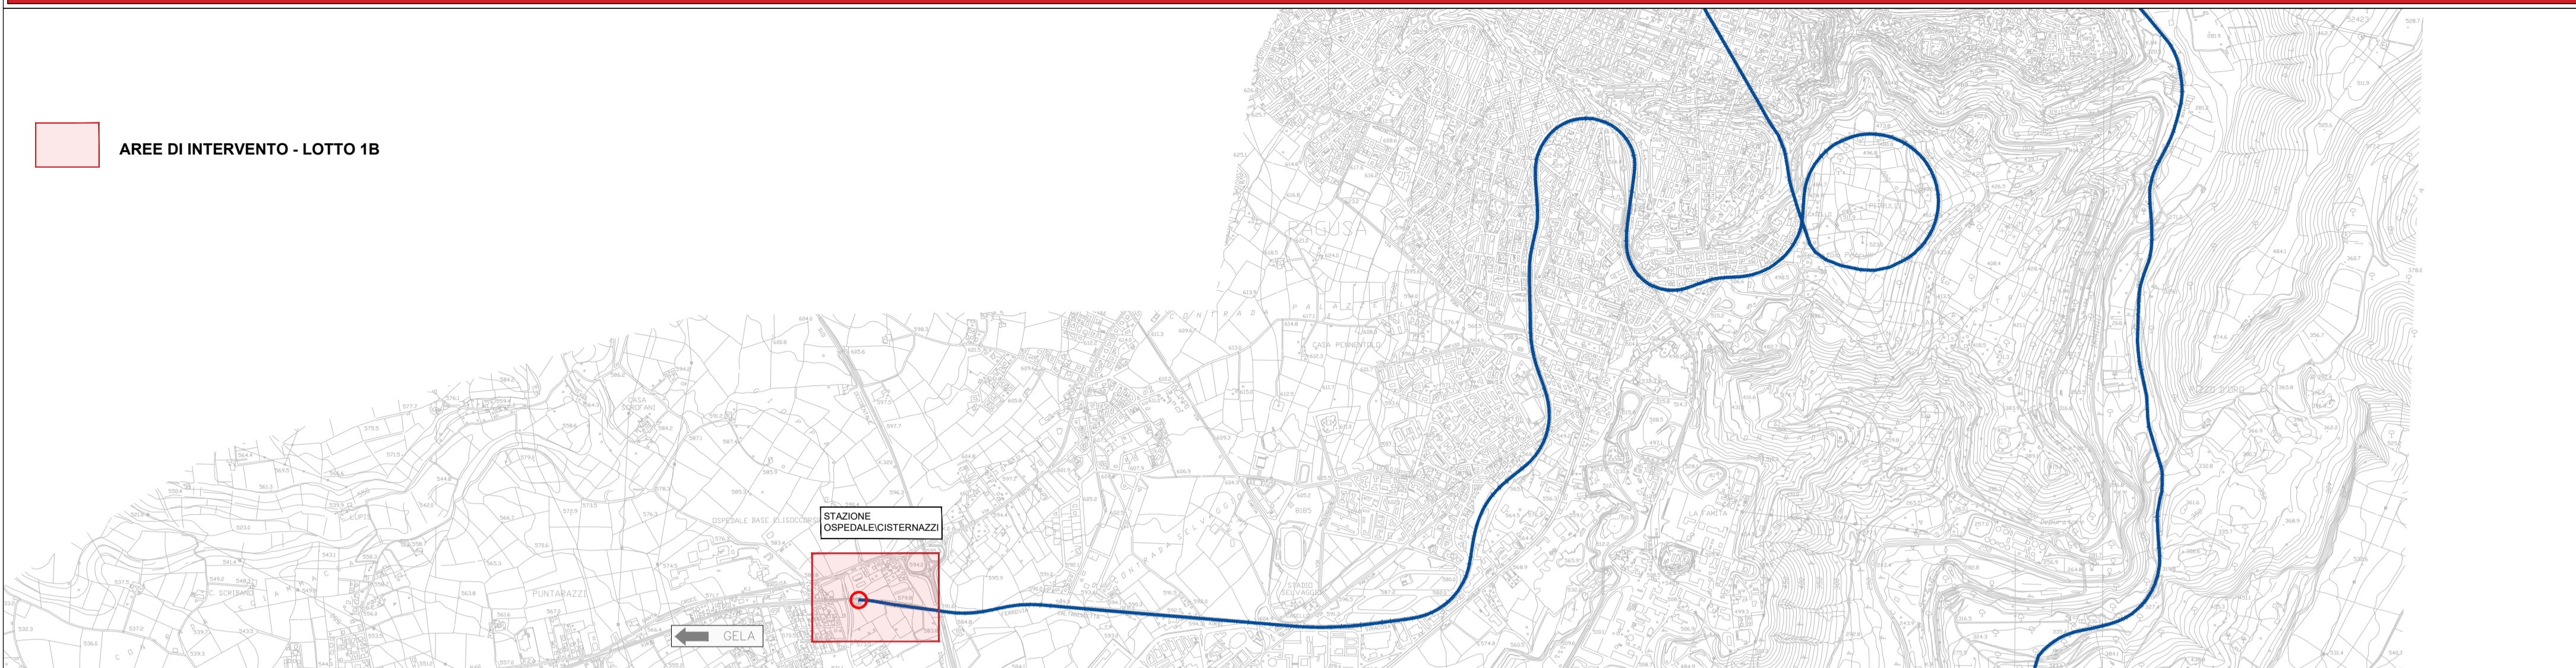

PLANIMETRIA CON INDICAZIONE DELLE VIABILITA' SU ORTOFOTO - Scala 1:10000

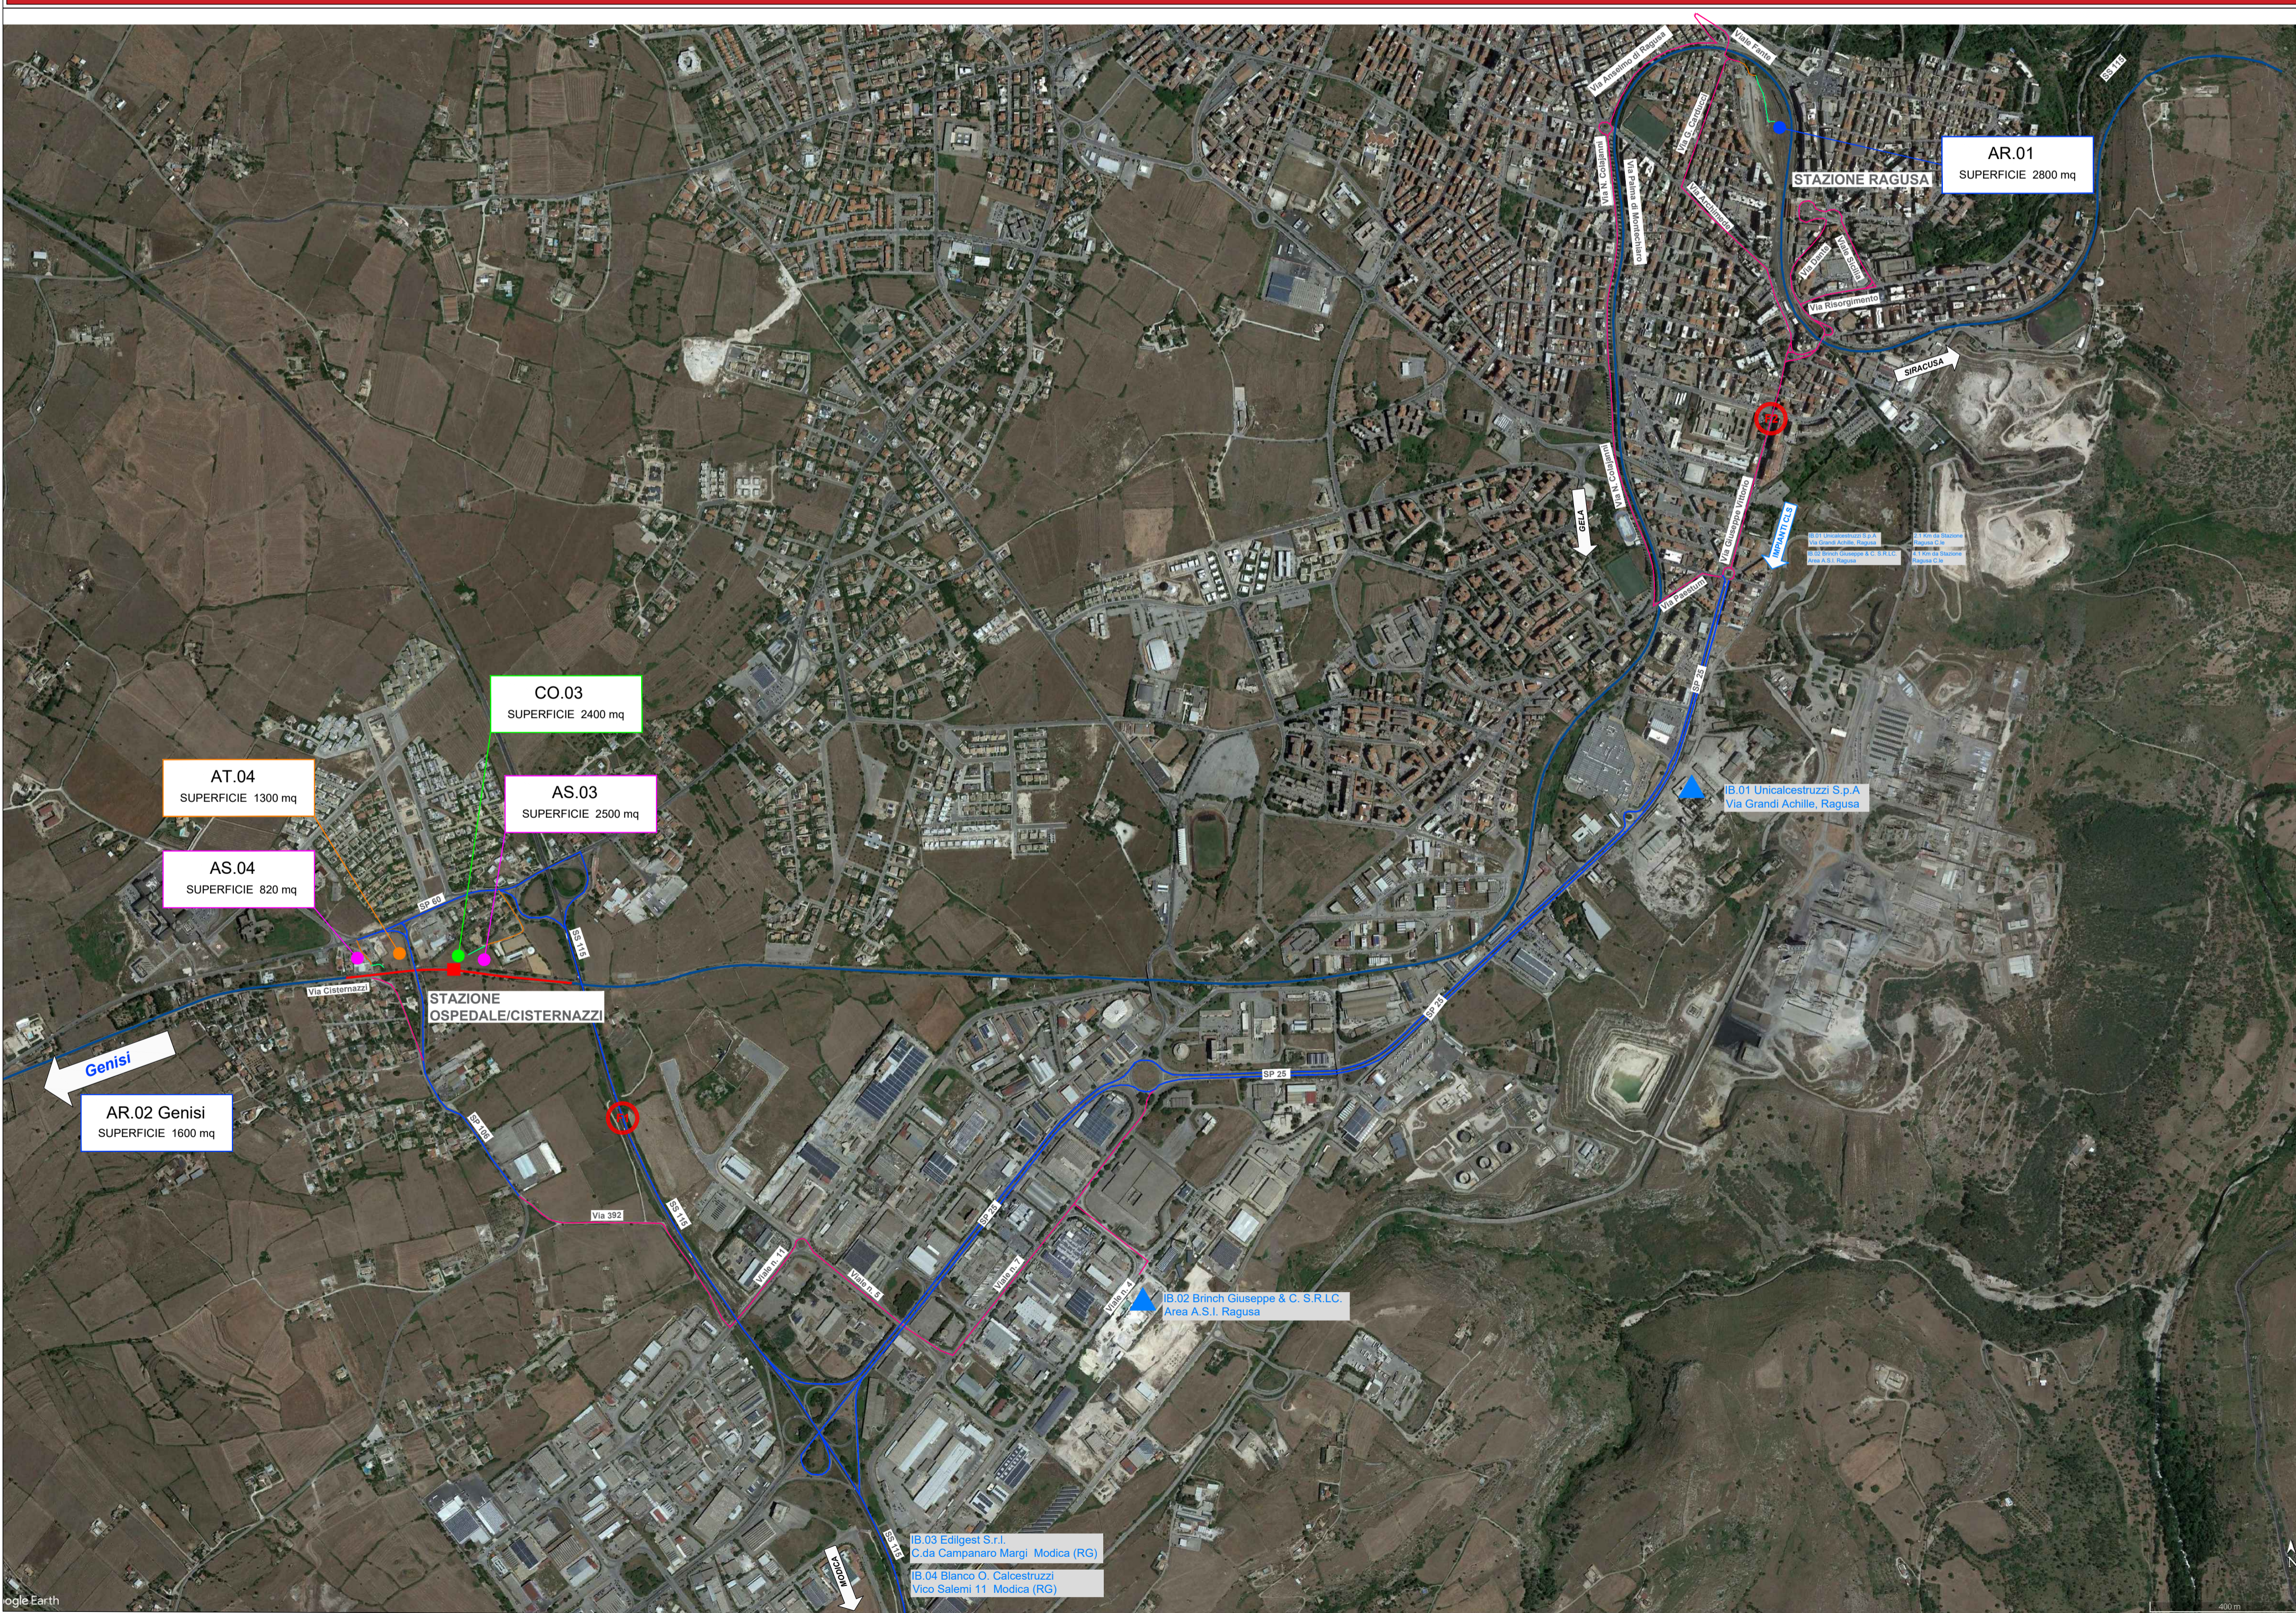

LEGGENDA

<span style="color: red;">●</span>	CB - CANTIERE BASE		VIABILITA' PRINCIPALE
<span style="color: green;">●</span>	CO - CANTIERE OPERATIVO		VIABILITA' SECONDARIA
<span style="color: orange;">●</span>	AT - AREA TECNICA		VIABILITA' LOCALE/PRIVATA
<span style="color: magenta;">●</span>	AS - AREA DI STOCCAGGIO		PISTA DI CANTIERE
<span style="color: blue;">●</span>	AR - CANTIERE DI ARMAMENTO		DIREZIONI
	IMPIANTO DI BETONAGGIO		LINEA FERROVIARIA ESISTENTE
	COMUNE / LOCALITA'		LINEA FERROVIARIA DI PROGETTO
	STAZIONE FERROVIARIA ESISTENTE		
	STAZIONE FERROVIARIA DI PROGETTO		

IMPIANTI DI BETONAGGIO

N° DI RIFERIMENTO	RAGIONE SOCIALE	INDIRIZZO IMPIANTO	COMUNE
IB01	UNICALCESTRUZZI S.p.A.	Via Grandi Achille	Ragusa (RG)
IB02	BRINCH GIUSEPPE & CSRL	Area A.S.I	Ragusa (RG)
IB03	EDILGEST S.r.l.	C.da Campanaro Margi	Modica (RG)
IB04	BLANCO O. Calcestruzzi	Vico Salemi 11	Modica (RG)

FLUSSI DEI MEZZI DI CANTIERE

RAMO STRADALE	Flusso medio in uscita e in ingresso (scavi in esubero e rinterrati) verso il cantiere	(v/glav)	M. inizio - M. fine Da consegna lav.	Flusso medio IN INGRESSO (per fabbisogno cls)	(v/glav)	M. inizio - M. fine Da consegna lav.
F1	SCAVI e RINTERRI	<10	M1-M9	FABBISOGNO CLS	<5	M2-M11
F2	SCAVI e RINTERRI	<10	M1-M10	FABBISOGNO CLS	<5	M2-M11

I valori dei flussi riportati sono da intendersi come flussi medi giornalieri. Il valore espresso rappresenta i flussi di sola andata, pertanto il valore complessivo (andata e ritorno) è pari al doppio del valore espresso.

COMMITTENTE:  
**RFI**  
 RETE FERROVIARIA ITALIANA  
 GRUPPO FERROVIE DELLO STATO ITALIANE

PROGETTAZIONE:  
**ITALFERR**  
 GRUPPO FERROVIE DELLO STATO ITALIANE

**LINEA SIRACUSA - RAGUSA - GELA**

**U.O. ARCHITETTURA, AMBIENTE E TERRITORIO**  
**CANTIERIZZAZIONE E INTERFERENZE SOTTOSERVIZI**

**PROGETTO DEFINITIVO**

**METROFERROVIA DI RAGUSA**  
**LOTTO 1B**  
**NUOVA STAZIONE CISTERNAZZI**

Planimetria generale di inquadramento della cantierizzazione, della viabilità pubblica impegnata dal trasporto dei materiali ed impianti

SCALA:  
 Varie

COMMESSA	LOTTO	FASE	ENTE	TIPO DOC.	OPERA/DISCIPLINA	PROGR.	REV.
RS3Y	1B	D	53	P4	CA0000	001	A

Rev.	Descrizione	Redatto	Data	Verificato	Data	Approvato	Data	Autorizzato Data
A	Emissione esecutiva	F. Morici	Lug 2021	M. Corrano	Lug 2021	S. Viorfiori	Lug 2021	S. Morici