


SCHEMA A BLOCCHI ALIMENTAZIONI

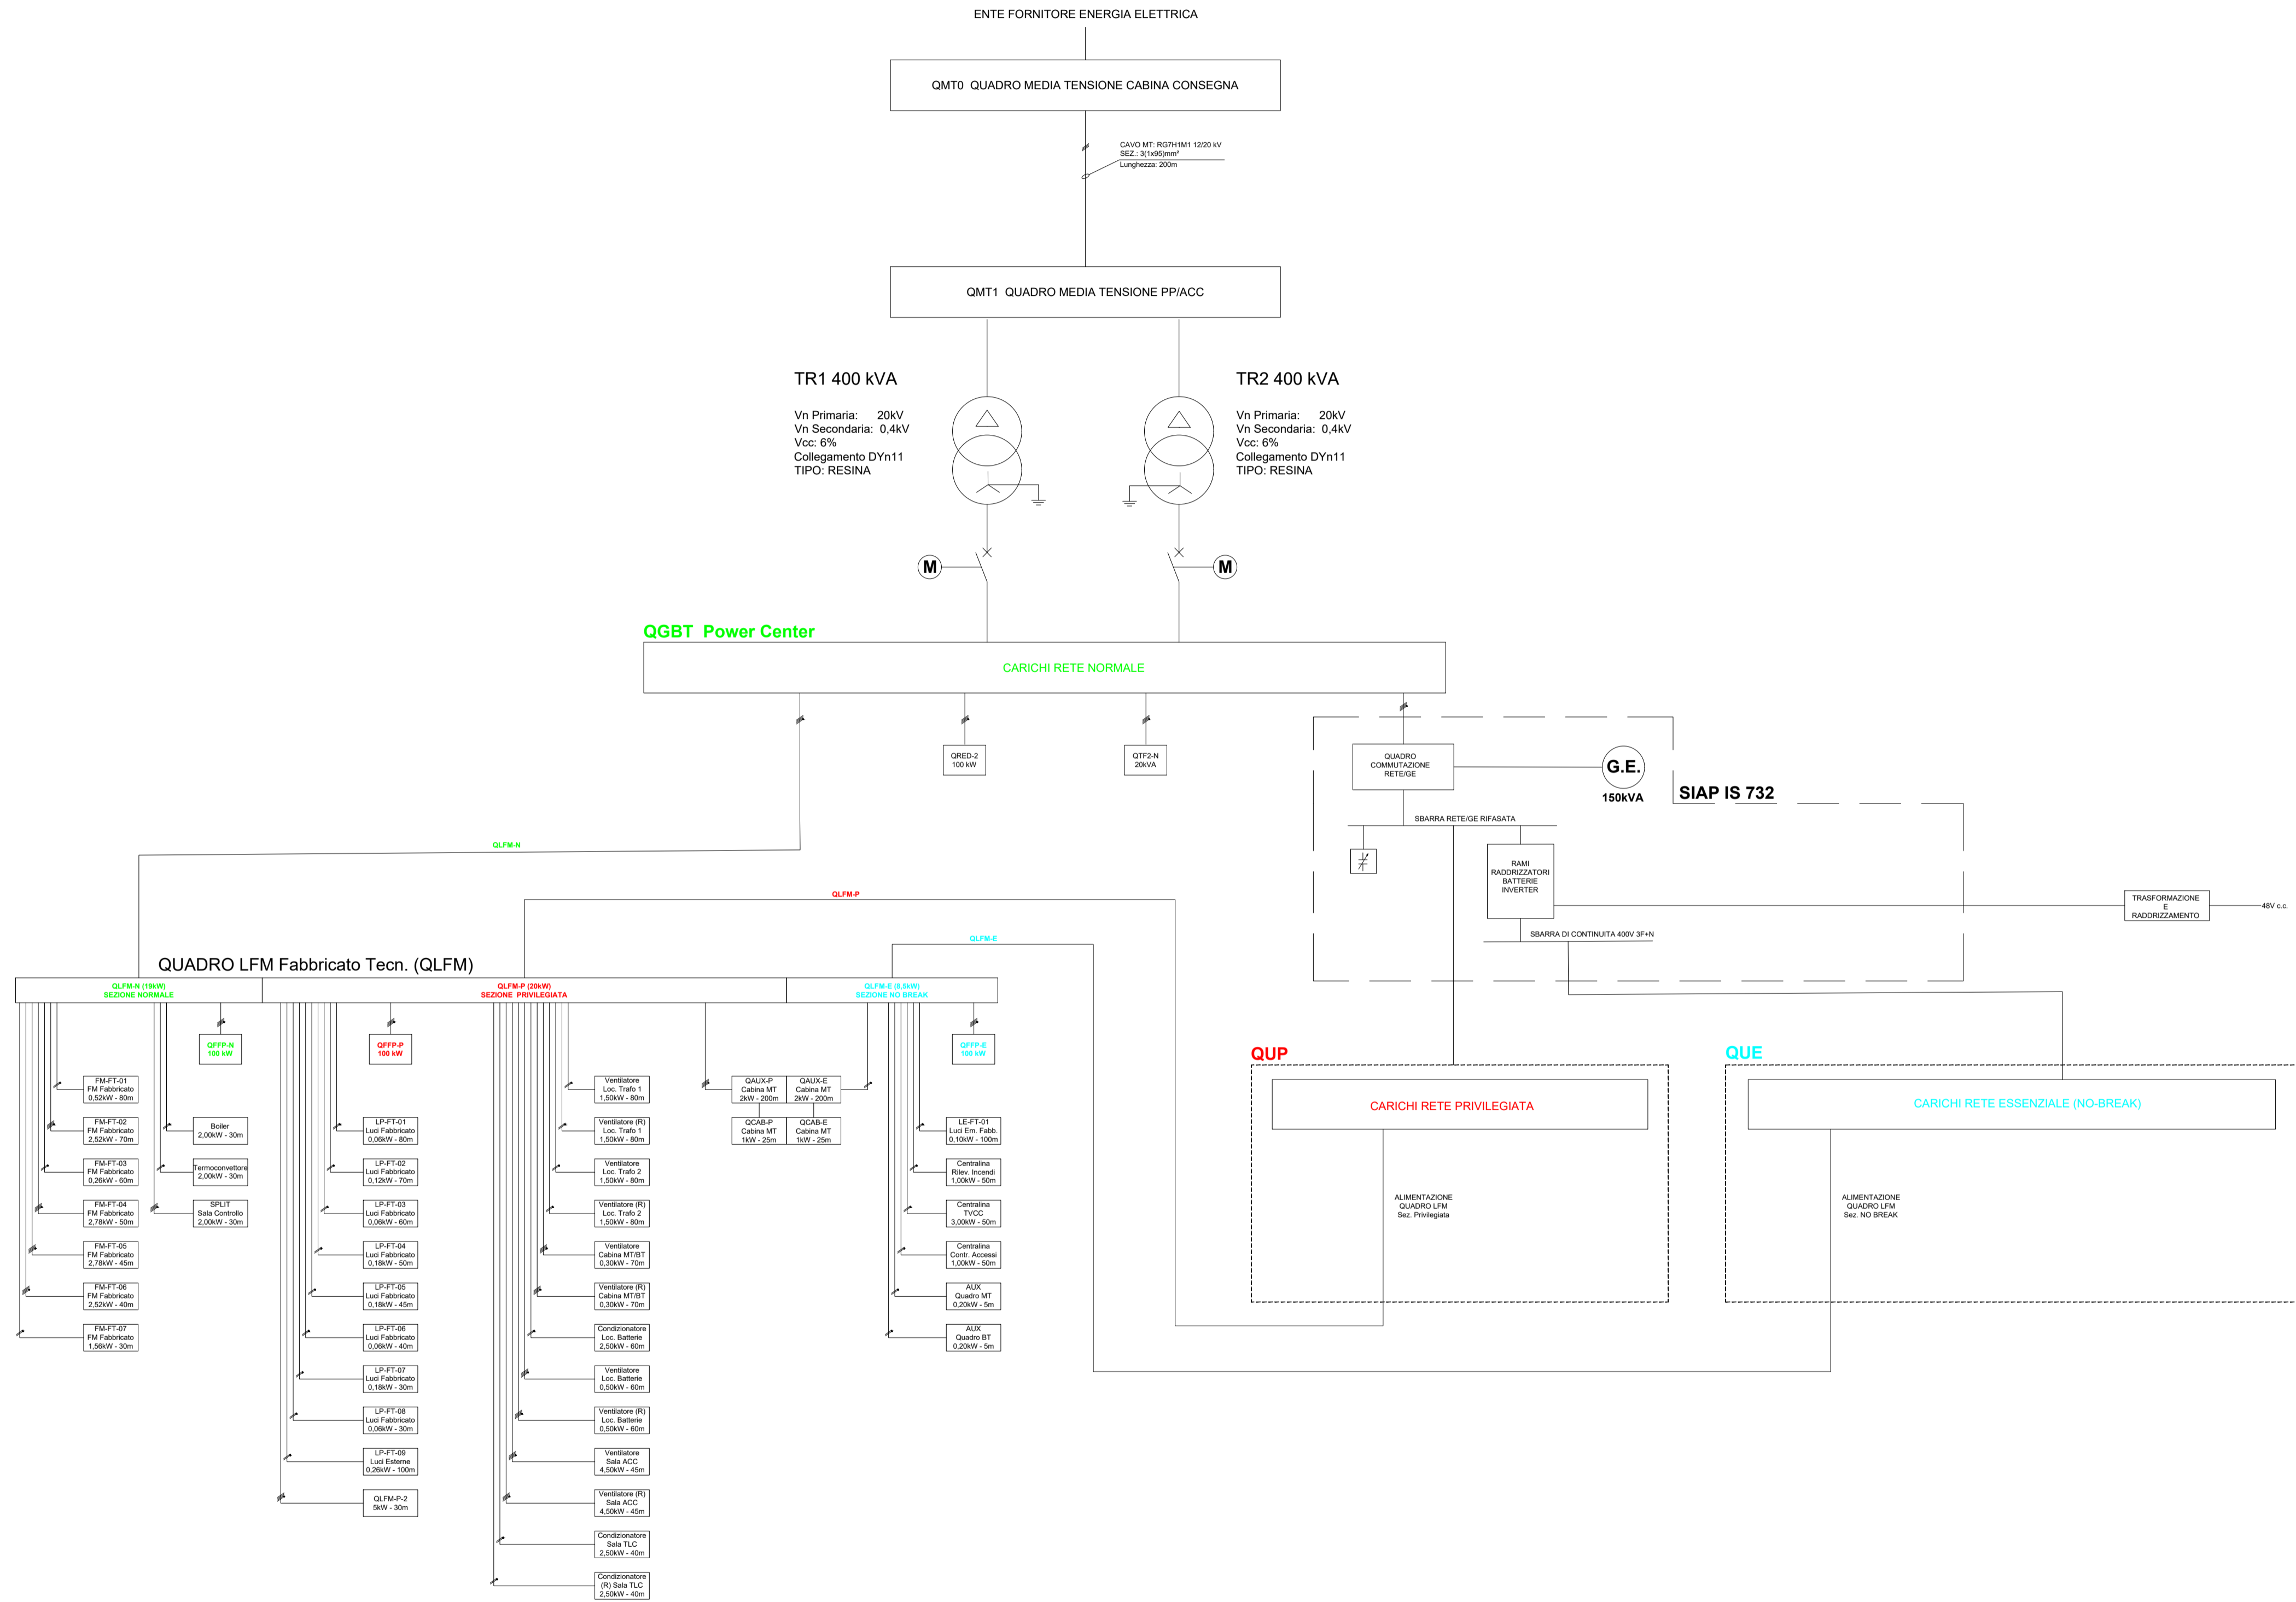

COMMITTENTE:

RETE FERROVIARIA ITALIANA
 GRUPPO FERROVIE DELLO STATO ITALIANE

PROGETTAZIONE:

ITALFERR
 GRUPPO FERROVIE DELLO STATO ITALIANE

CUP: J11H02000130001

U.O. TECNOLOGIE NORD
PROGETTO DEFINITIVO
NODO DI NOVARA
1^ FASE PRG DI NOVARA BOSCHETTO

Fabbricato Tecnologico GA2
 Schema Elettrico Generale a Blocchi - Analisi Carichi

SCALA:
 -

COMMESSA LOTTO FASE ENTE TIPO DOC. OPERA/DISCIPLINA PROGR. REV.
 NM0Y 01 D 58 DX LF0200 001 A

Rev.	Descrizione	Redatto	Data	Verificato	Data	Approvato	Data	Autorizzato Data
A	Emissione definitiva	G. Disalvi	marzo 2021	C. Vasca	marzo 2021	F. Perrone	marzo 2021	M. Gambero marzo 2021

