

VIAR
Sez. LS-1
Progr.: 68+325.53
Scala: 1:200
Q.Rif.: 150.00

PROGRESSIVO TERRENO	QUOTE TERRENO	DISTANZE PARZIALI TERRENO	PROGRESSIVO PROGETTO	QUOTE PROGETTO	DISTANZE PARZIALI PROGETTO




VIAR
Sez. LS-6
Progr.: 68+550.00
Scala: 1:200
Q.Rif.: 150.00

PROGRESSIVE TERRENO	QUOTE TERRENO	DISTANZE PARZIALI TERRENO	PROGRESSIVE PROGETTO	QUOTE PROGETTO	DISTANZE PARZIALI PROGETTO

VIAR
Sez. LS-8
Progr.: 68+650.00
Scala: 1:200
Q.Rif.: 150.00

Mat. alla prog. 68+650.00			
Materiale	Area (m²)	Vol. (m³)	Vol. Cum. (m³)
Sieno	2.84	69.57	69.57
Ripieno	9.01	225.40	225.40
Sub-Ballast	1.04	26.11	26.11
Supercompattato	2.95	66.34	66.34
Inertimento	1.21	29.79	29.79

 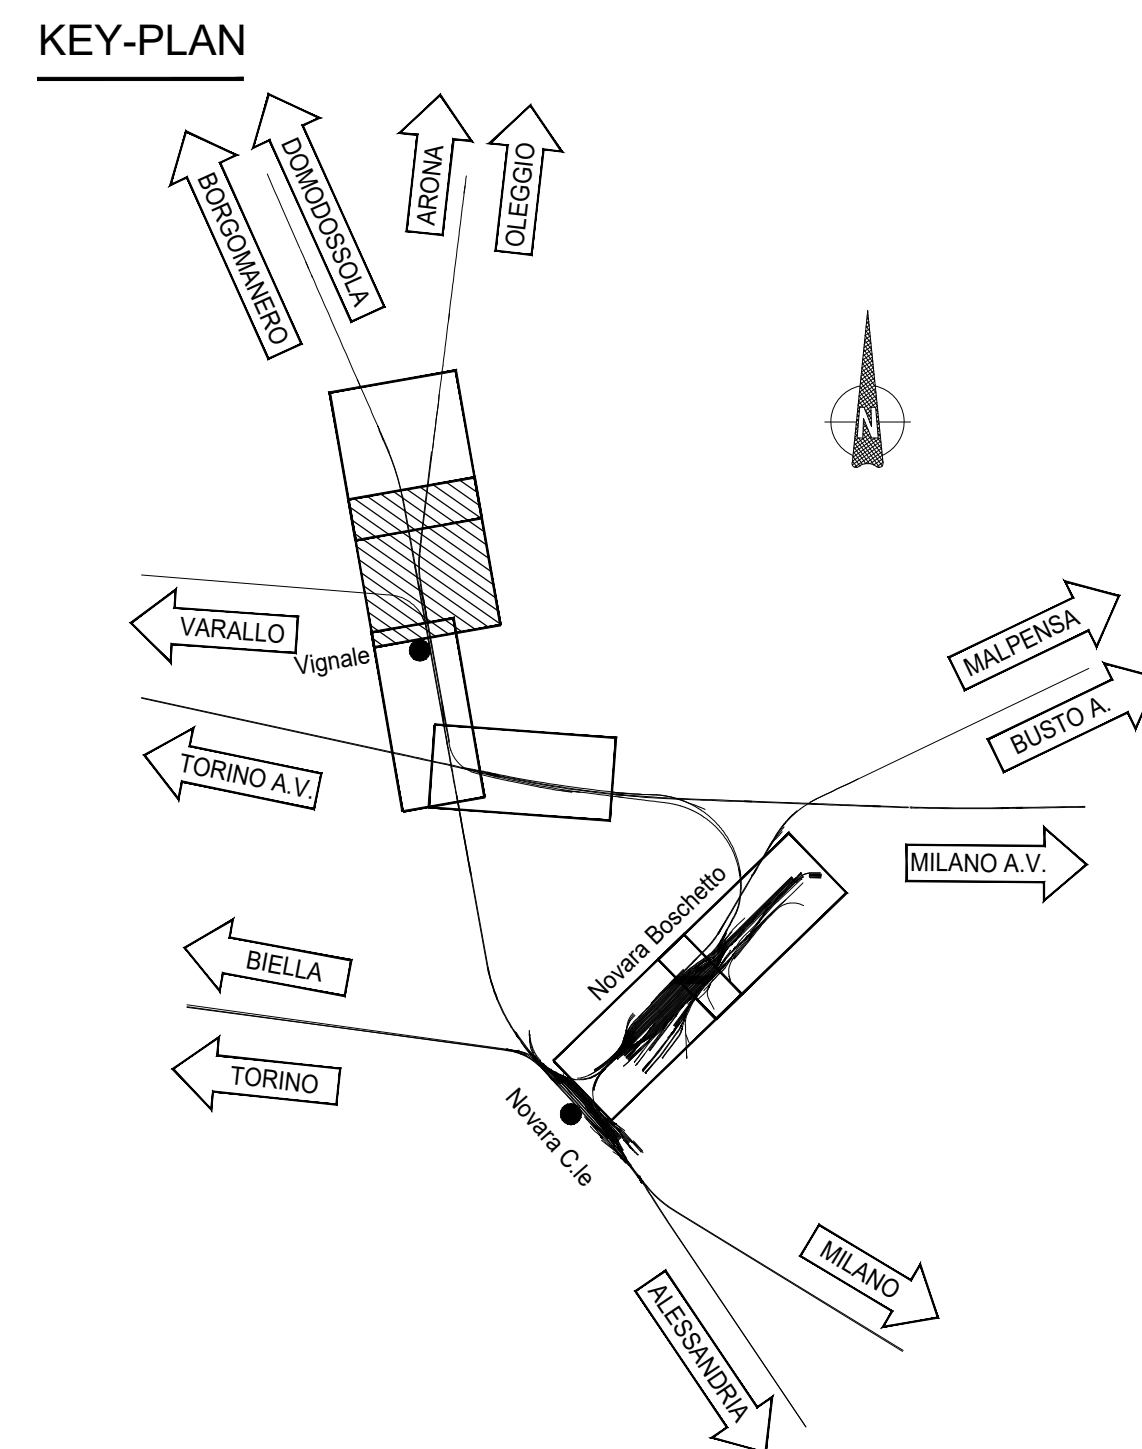

CORPO STRADALE FERROVIARIO
Sezioni trasversali e sezioni tipo Tav. 16/17 - BDVD e VIAR

1:200

N	M	0	Y	0	0	D	1	1	W	9	C	S	0	0	0	0	0	1	6	A
---	---	---	---	---	---	---	---	---	---	---	---	---	---	---	---	---	---	---	---	---

Rev.	Descrizione	Redatto	Data	Verificato	Data	Approvato	Data	Autorizzato Data
A	Emissione esecutiva	A. Inglesi	Maggio 2021	M. Albano	Maggio 2021		Maggio 2021	D. Marano Maggio 2021
								

File: NM0Y00D11W9CS0000016A.DWG

n. Elob.
