
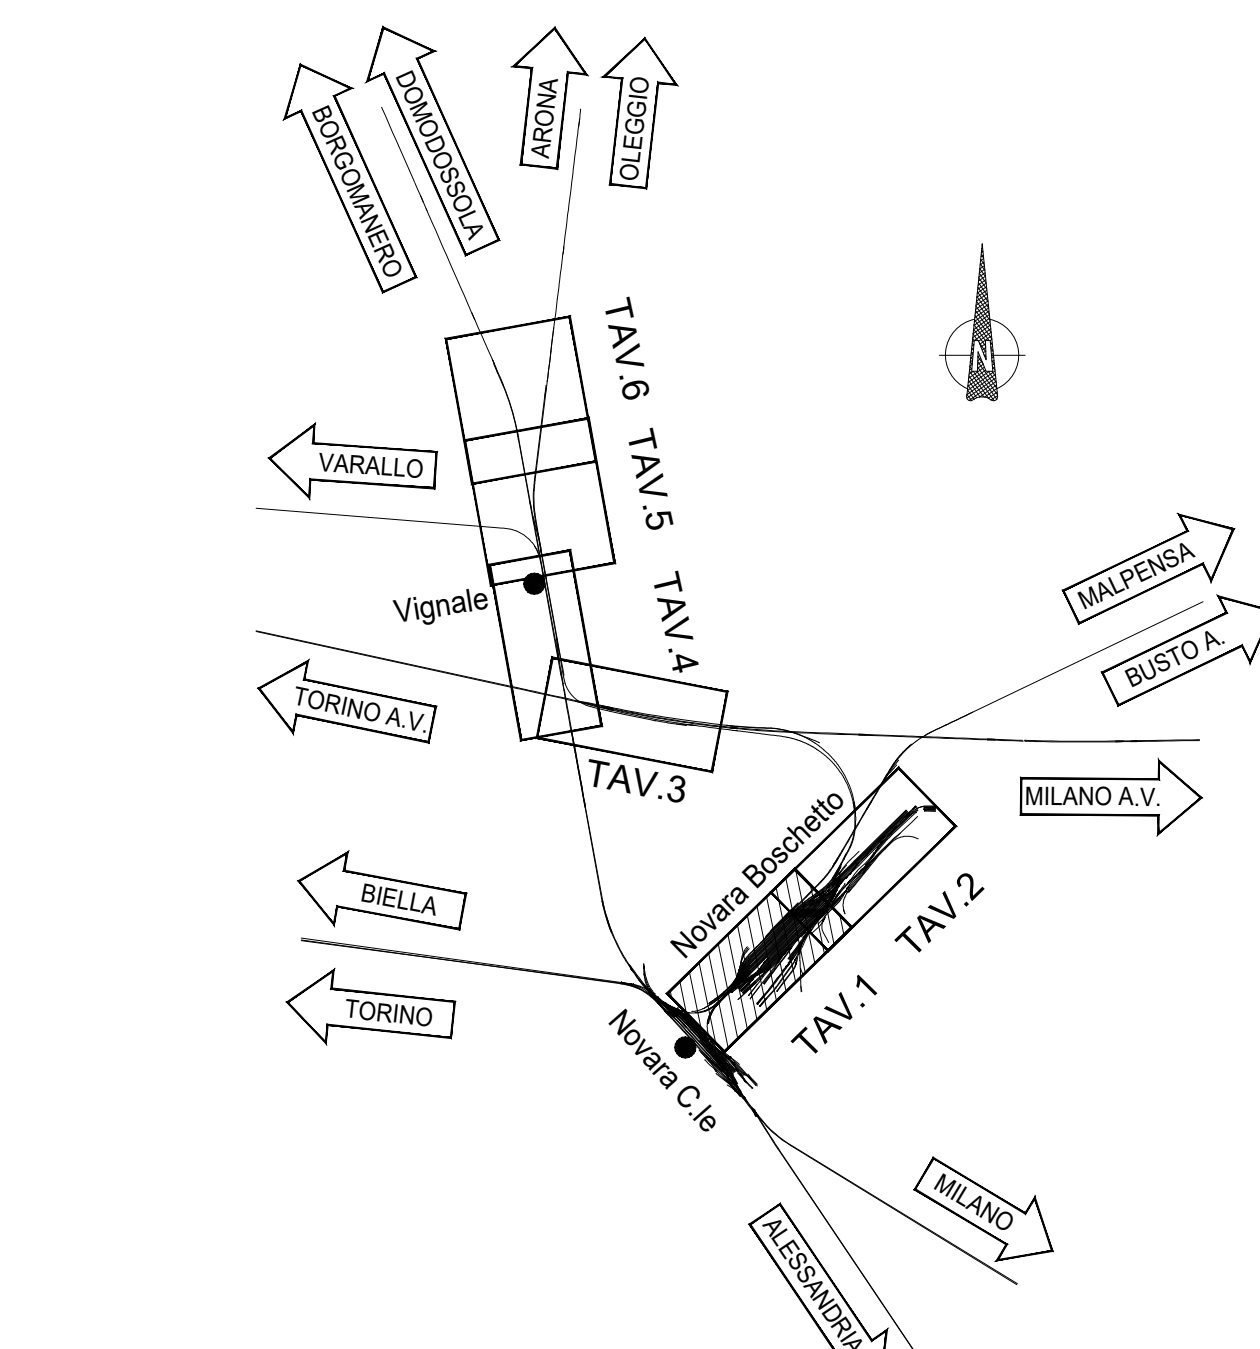


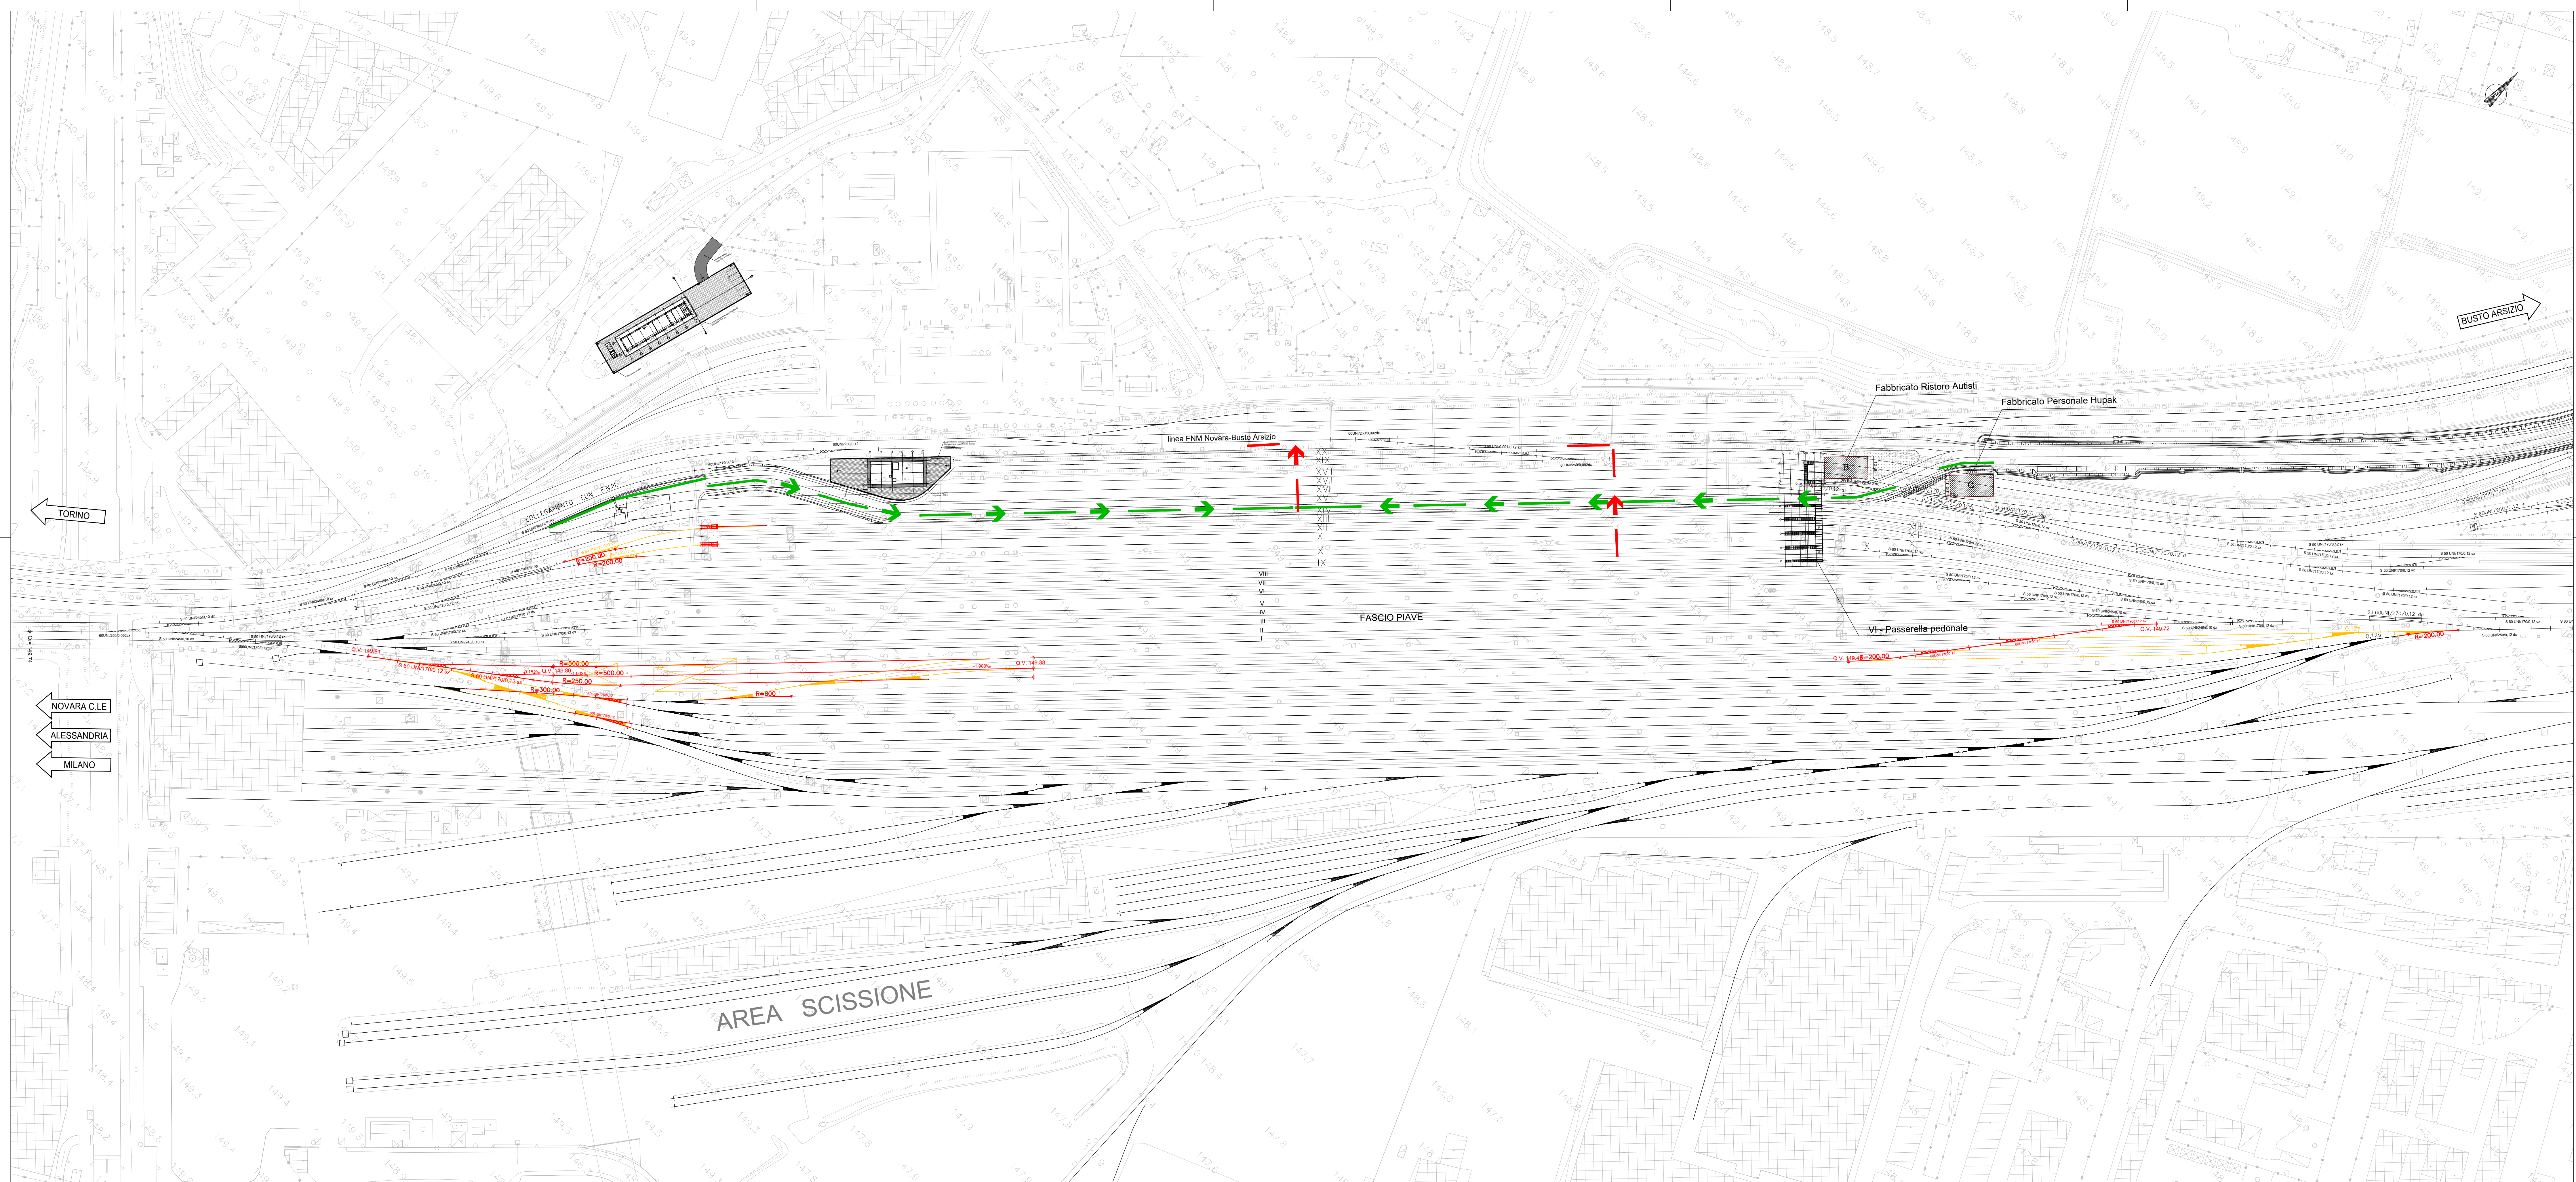

LEGENDA

- BINARIO**
- Esistente
 - Costruito
 - Barriera Antirumore
 - Lavorazioni successive a cura di altro intervento non ricompresi nel presente progetto

COMMITTENTE:

RFI
RAIL FERROVIARIA ITALIANA
GRUPPO FERROVIE DELLO STATO ITALIANO

PROGETTAZIONE:

ITALFERR
GRUPPO FERROVIE DELLO STATO ITALIANO

PROGETTO DEFINITIVO

NODO DI NOVARA

1ª FASE PRG DI NOVARA BOSCHETTO

INFRASTRUTTURE
Progetto infrastruttura ferroviaria
Planimetria di Fase 1a - Tavola 1 di 5

SCALA:
1:1000

COMMESSA	LOTTO	FASE	ENTE	TIPO DOC.	OPERADISCIPLINA	PROGR.	REV.
NM0Y	00	D	11	P7	IF0104	001	A

Rev.	Descrizione	Redatto	Data	Verificato	Data	Approvato	Data	Autorizzato Data
A	Emissione esecutiva	A. Inghisi	Maggio 2021	M. Miccinesi	Maggio 2021	F. Perrone	Maggio 2021	D. DANIELI M. MANZANO