
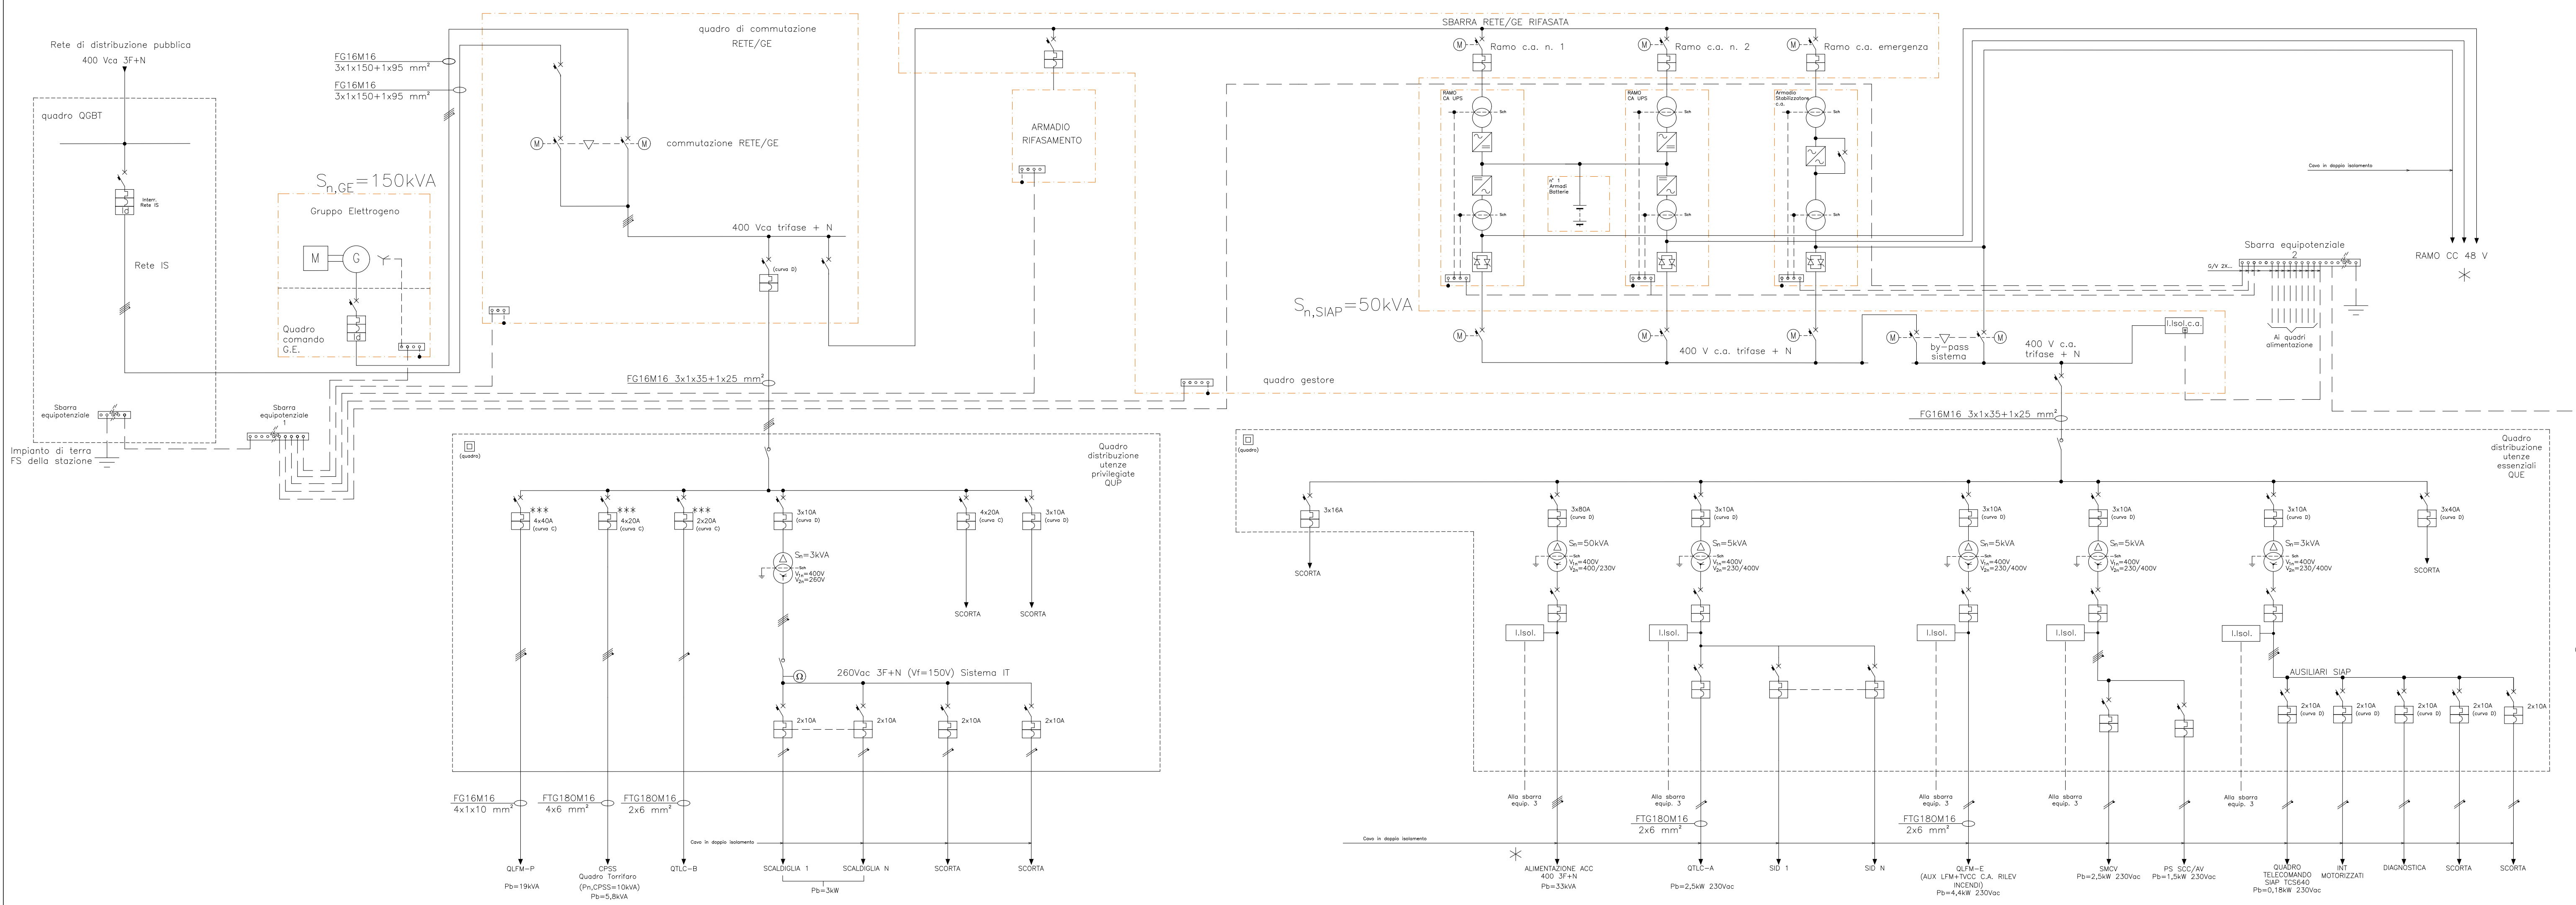


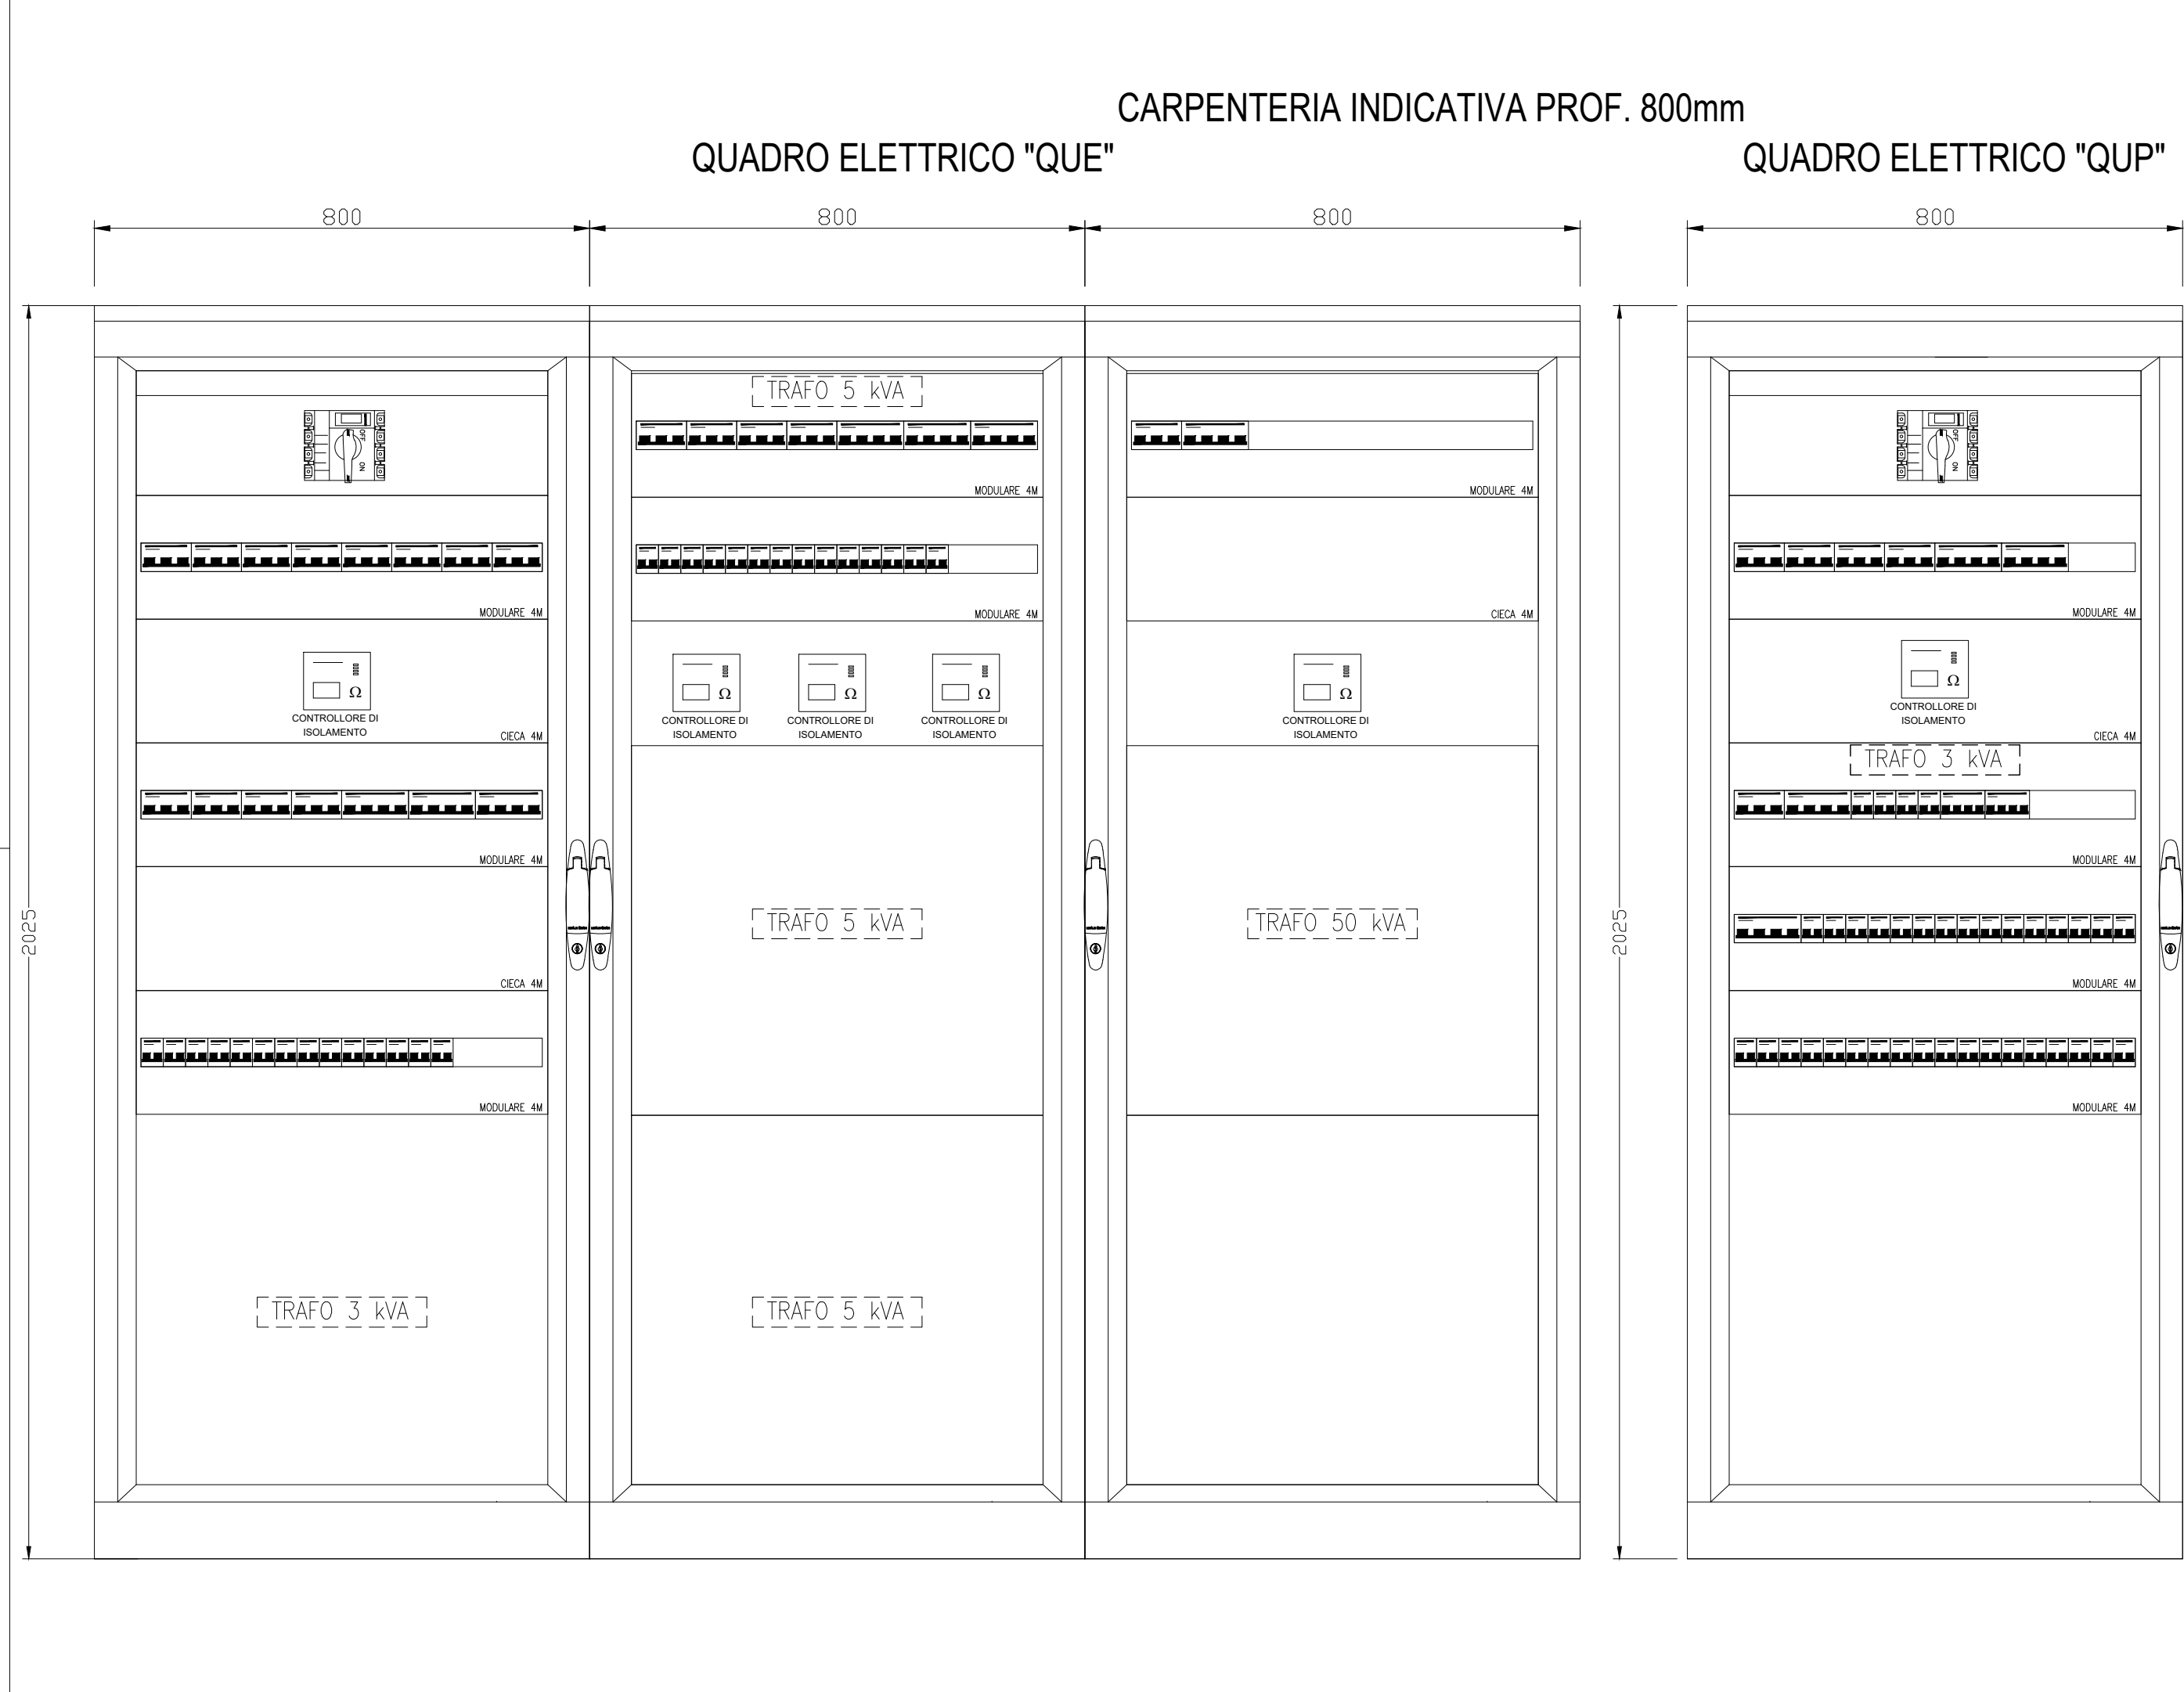

LEGENDA

- * MUTUAMENTE ESCLUSIVI
- SBARRA equipotenziale generica (di quadro, armadio, telaio, etc.)
- Trasformatore a specifica IS 365/2008
- Sch: schermo di protezione tra primario e secondario del trasformatore
- Conduttura in doppio isolamento
- Quadro da realizzarsi a doppio isolamento (o isolamento equivalente) rispetto alla (suara) tensione primaria

Tutti gli interruttori devono essere dotati di contatti ausiliari di APERTO/CHIUSO/SCATTATO

NOTE REALIZZATIVE E RIFERIMENTI DELLO SCHEMA

Conformità alla Specifica tecnica RFI ES 728_B

*** Se l'impedenza dell'anello di guasto non consente la protezione per massima corrente impiegare protezione differenziale.

** Prevedere funzione differenziale in caso di distribuzione con sistema TT

COMMITTENTE: **RFI RETE FERROVIARIA ITALIANA**
GRUPPO FERROVIE DELLO STATO ITALIANE

PROGETTAZIONE: **ITALFERR**
GRUPPO FERROVIE DELLO STATO ITALIANE

U.O. TECNOLOGIE NORD

PROGETTO DEFINITIVO

NODO DI NOVARA

1ª FASE PRG DI NOVARA BOSCHETTO

ENERGIA - IMPIANTI DI ILLUMINAZIONE E F.M.

Fabbricato GA1

Schema Sistema Integrato Alimentazione e Protezione

SCALA: -

COMMESSA	LOTTO	FASE	ENTE	TIPO DOC.	OPERA/DISCIPLINA	PROGR.	REV.
NM0Y	01	D	58	DX	LF10A0	001	A

Rev.	Descrizione	Redatto	Data	Verificato	Data	Approvato	Data	Autorizzato Data
A	Emissione Esecutiva	S. Palagiano	Aprile 2021	C. Vacca	Aprile 2021	F. Pierrone	Aprile 2021	M. Gambero Aprile 2021

File: NM0Y01D58DXLF10A0001A.dwg n. Elab.: X