


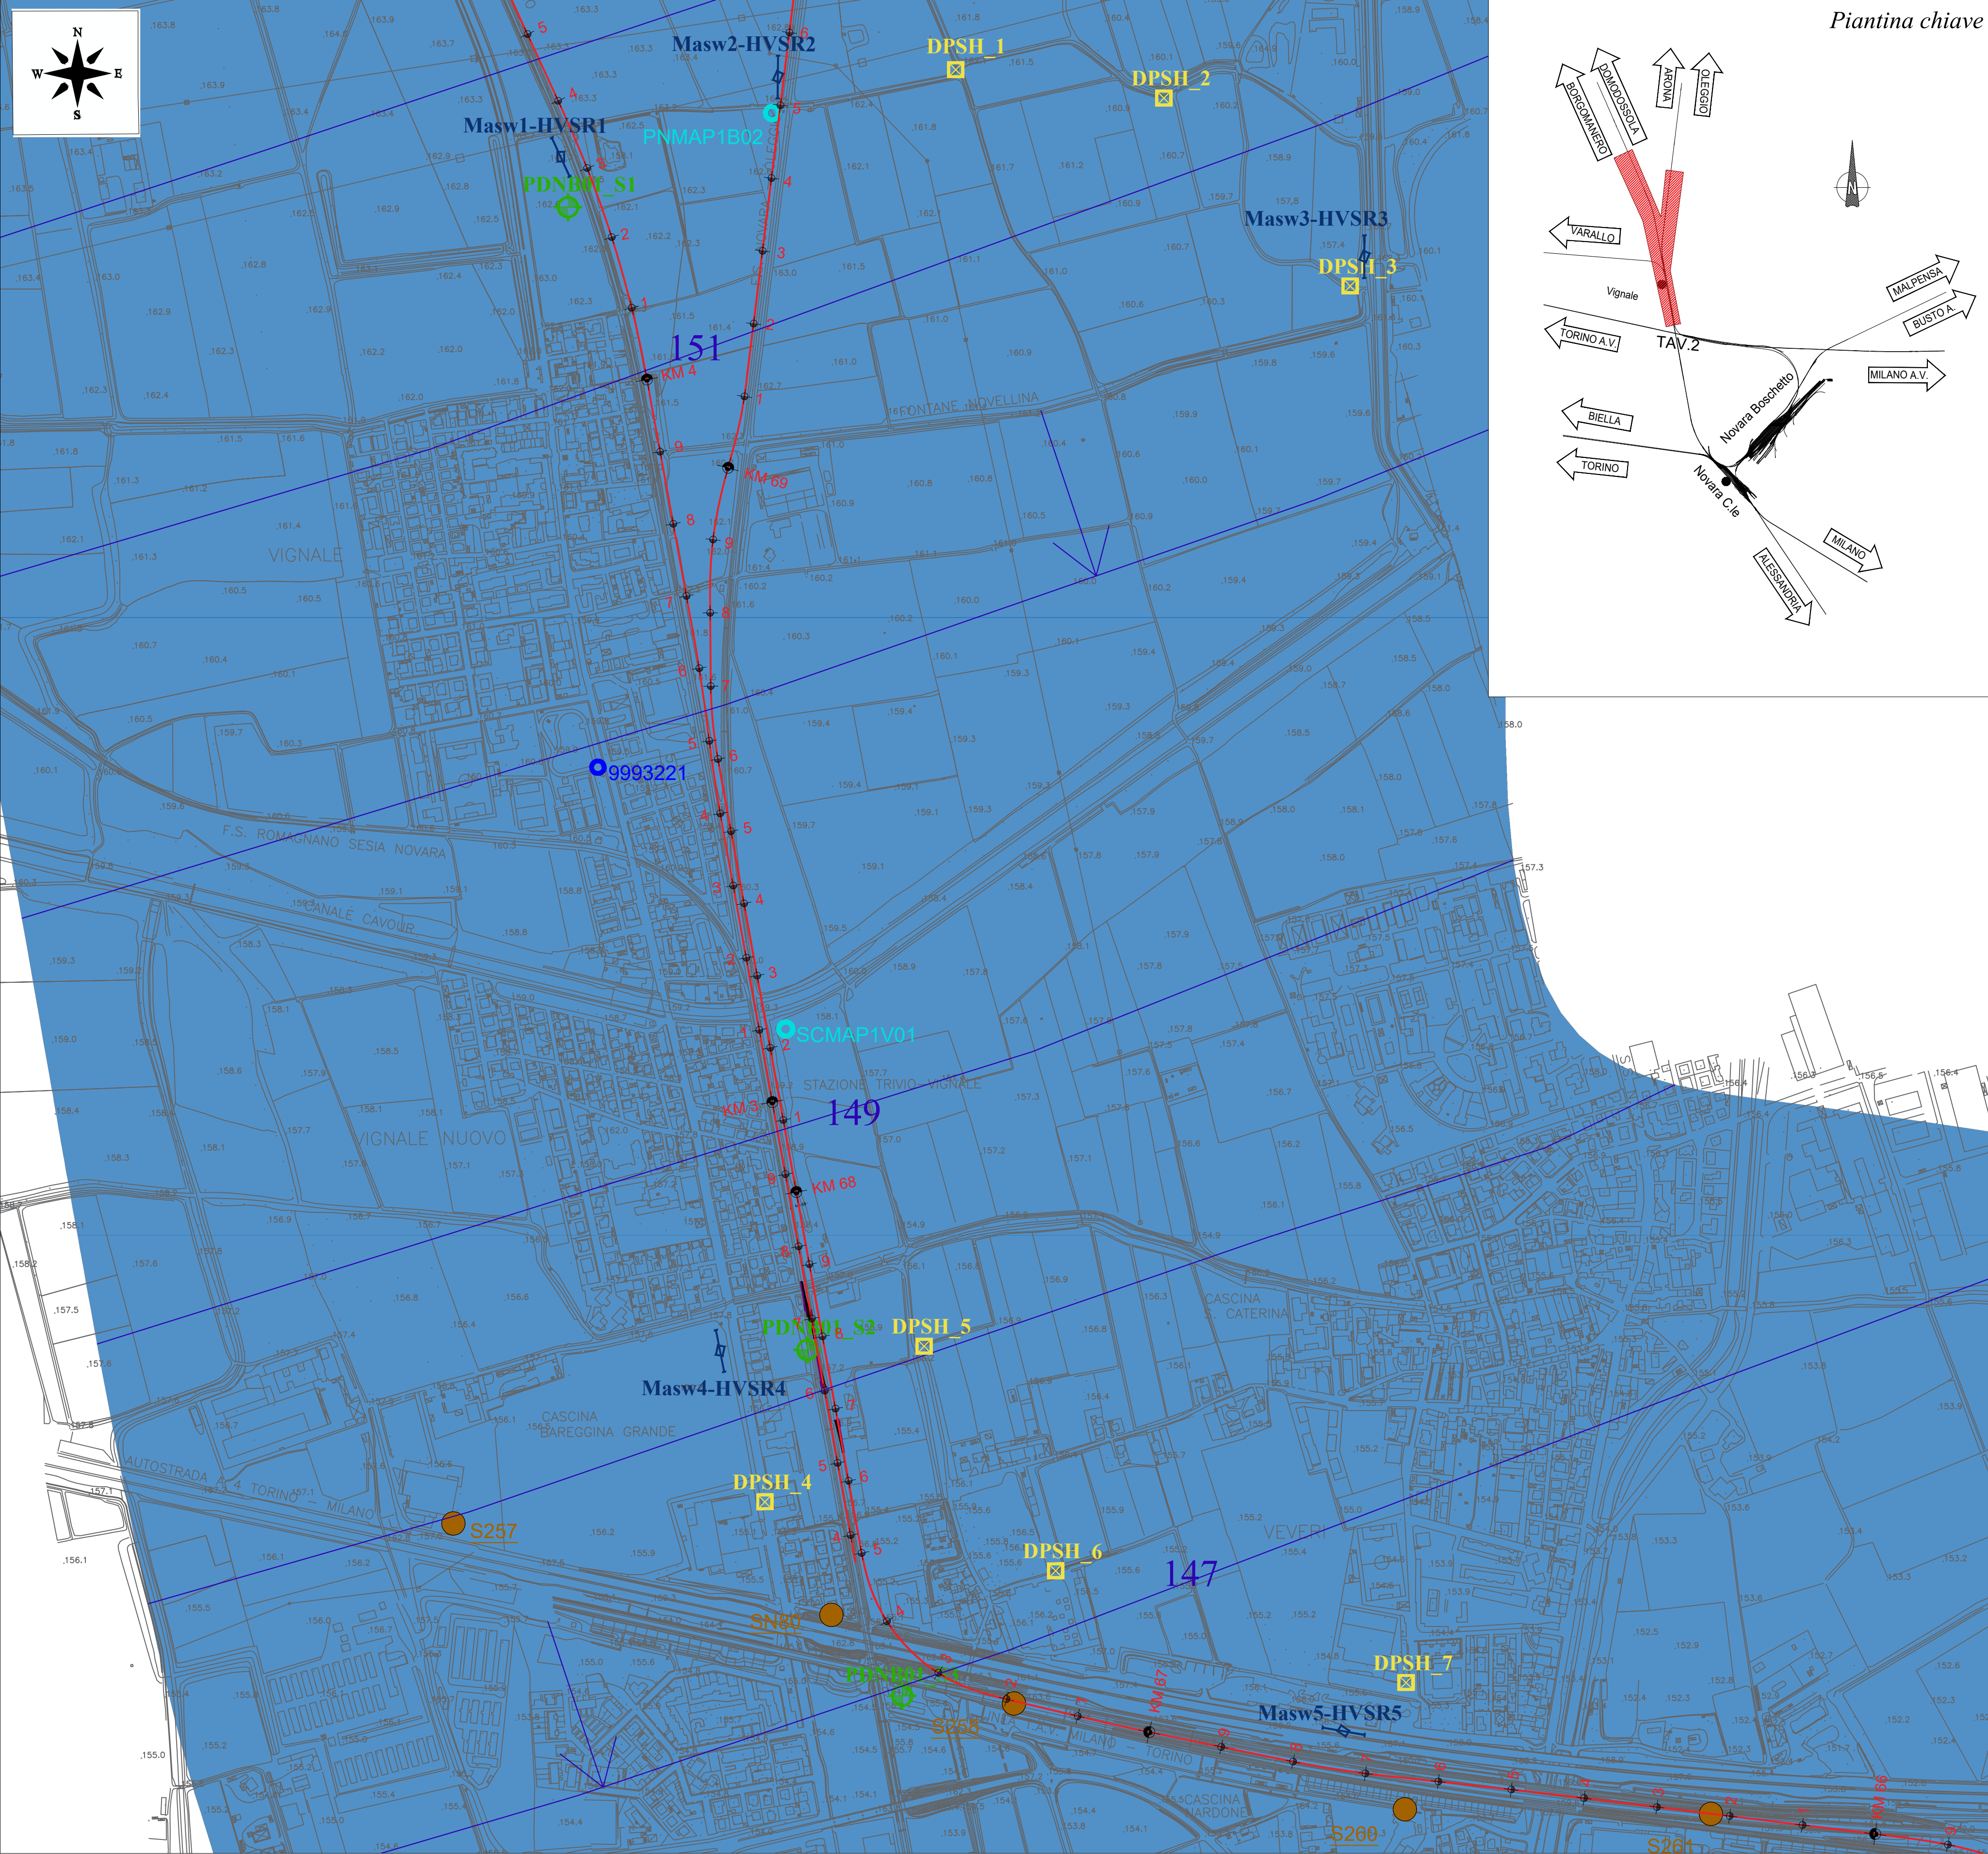


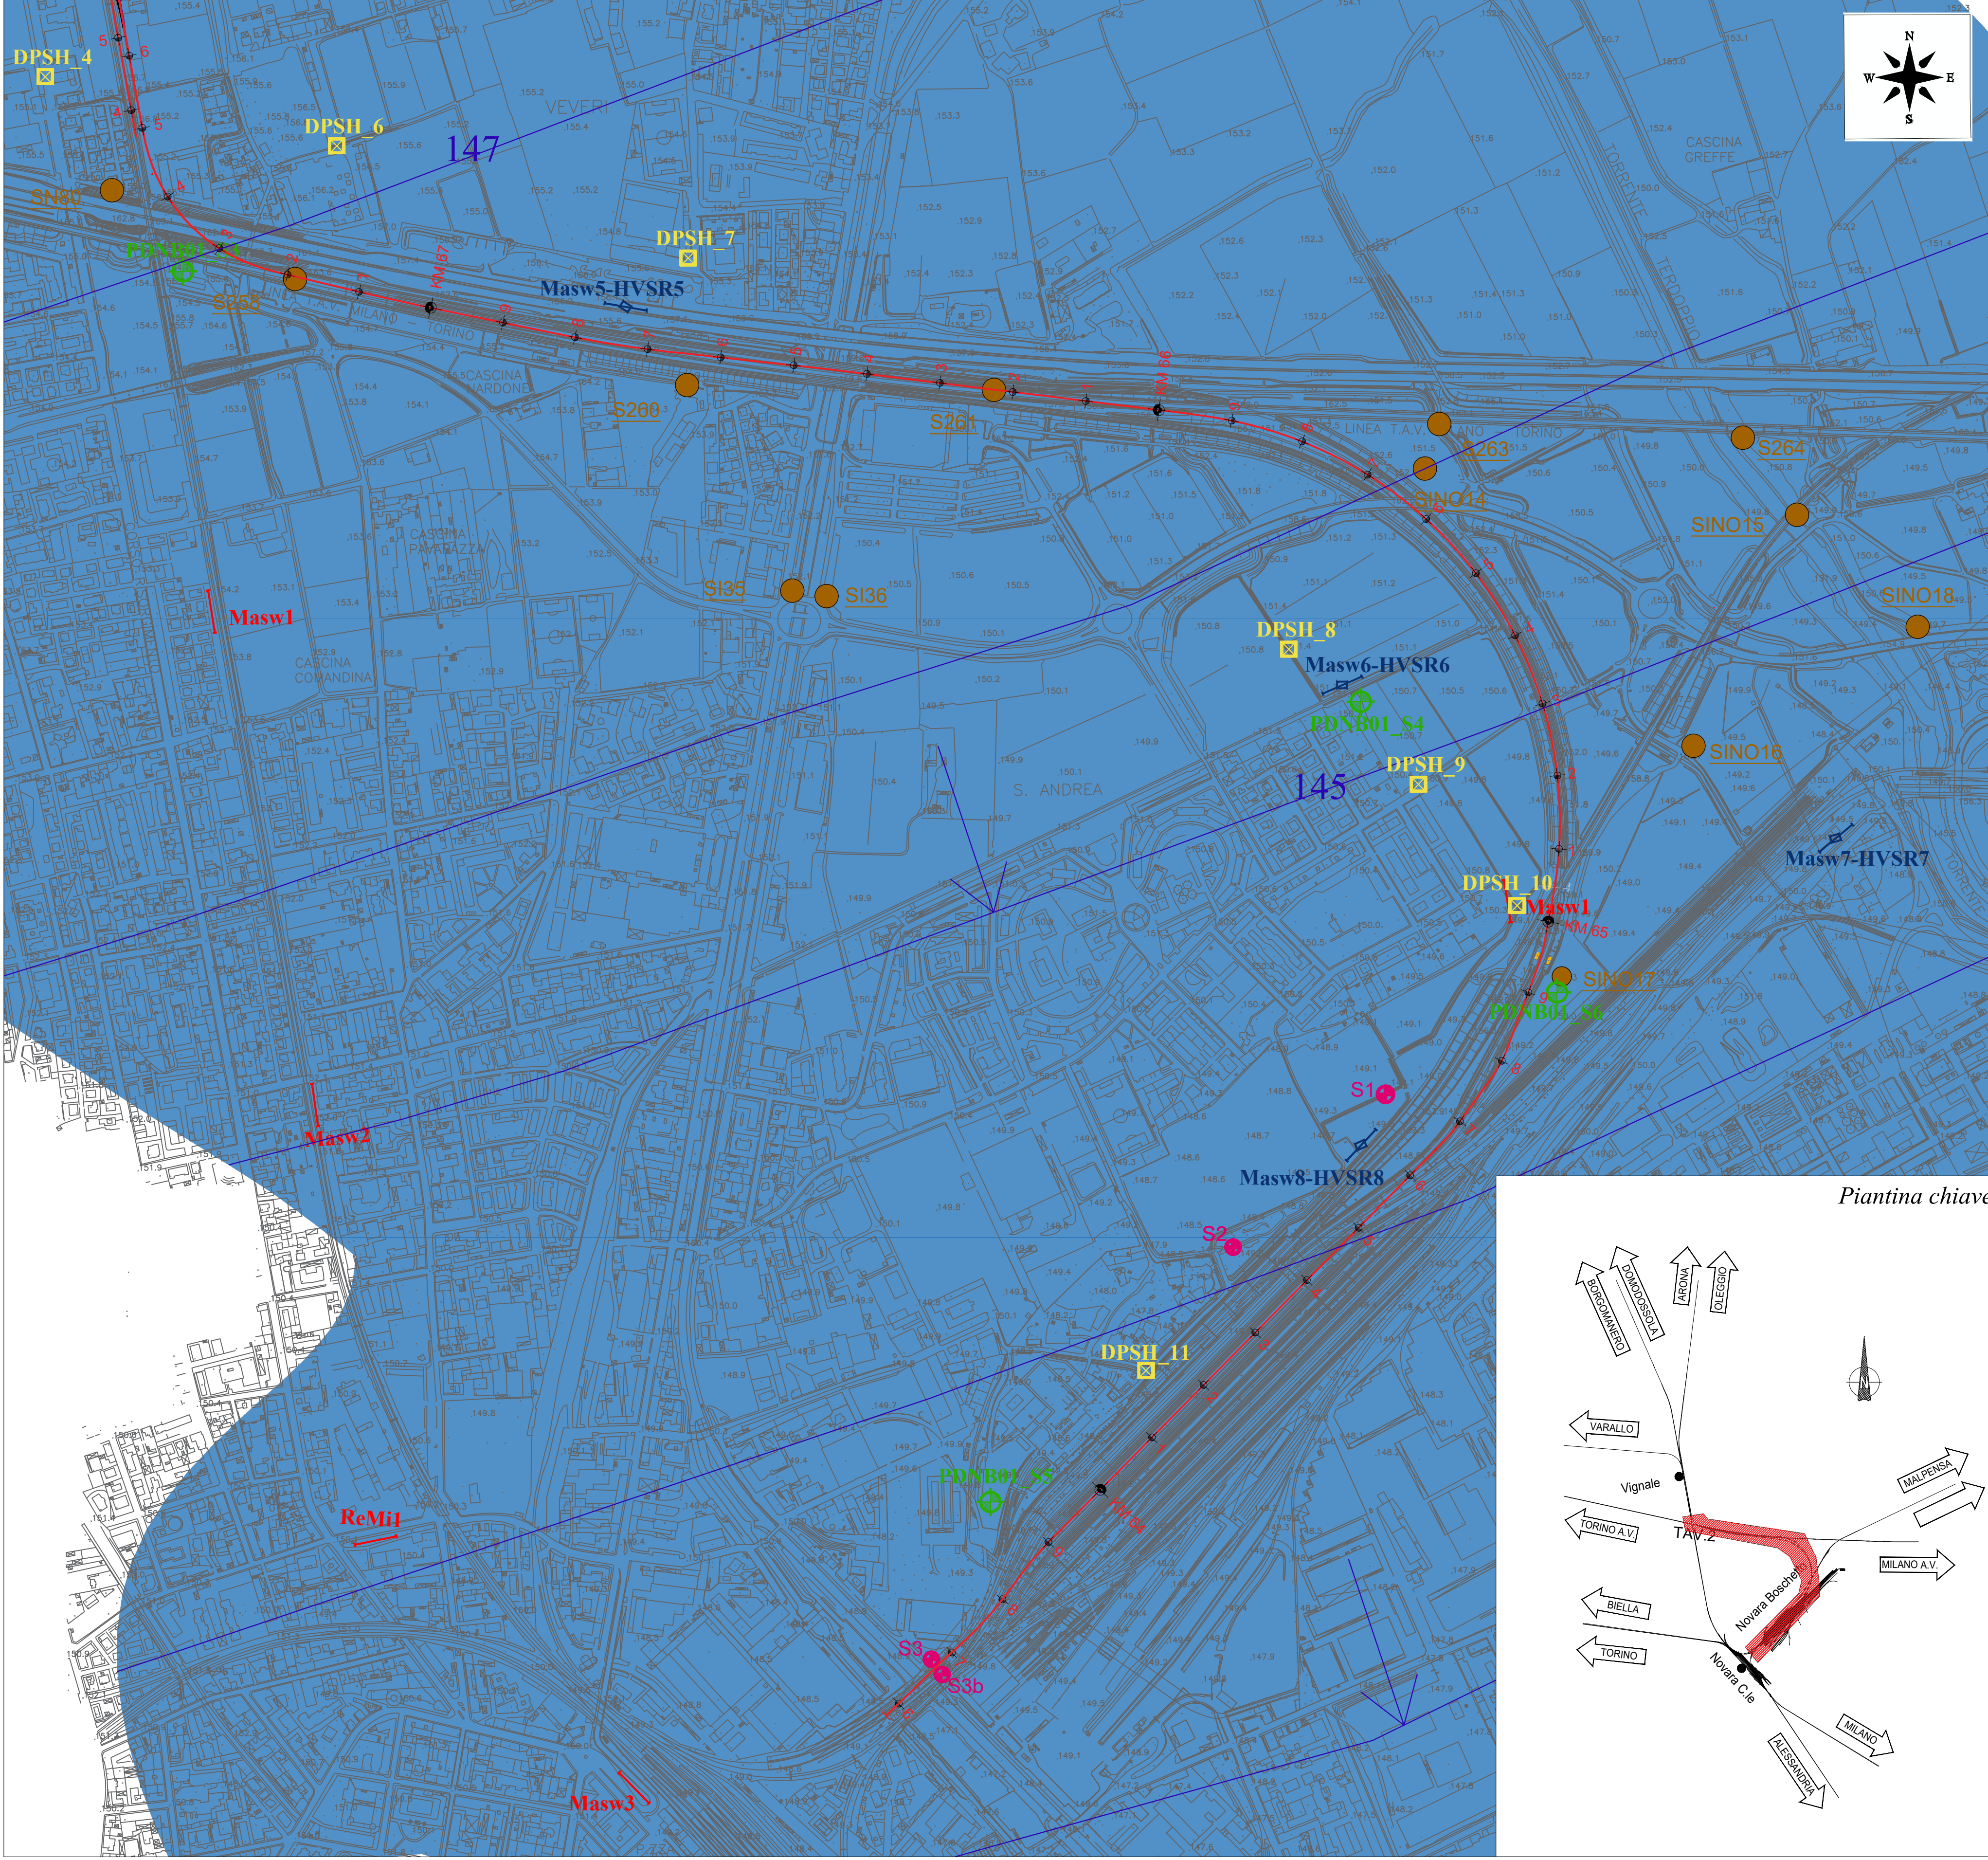

Piantina chiave

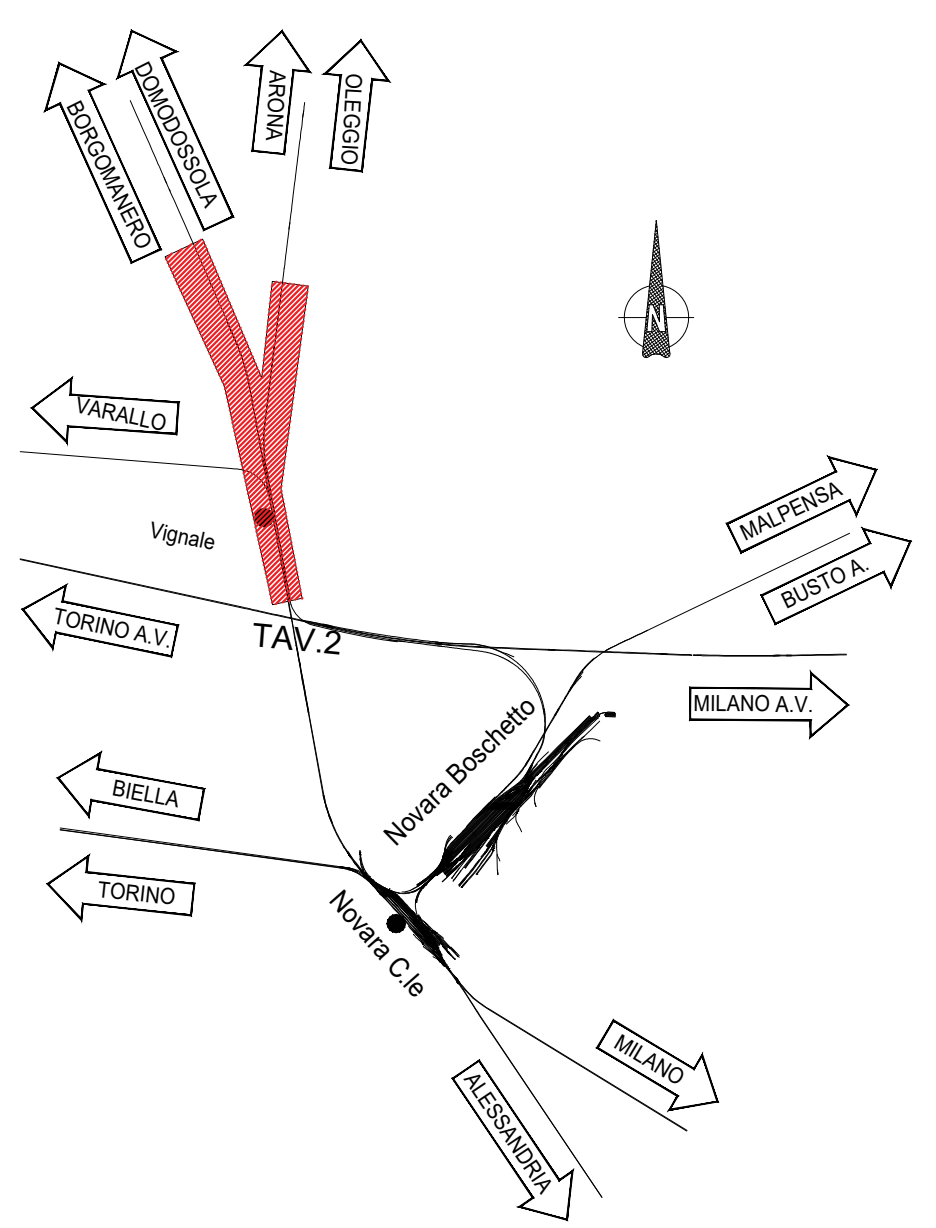

Piantina chiave

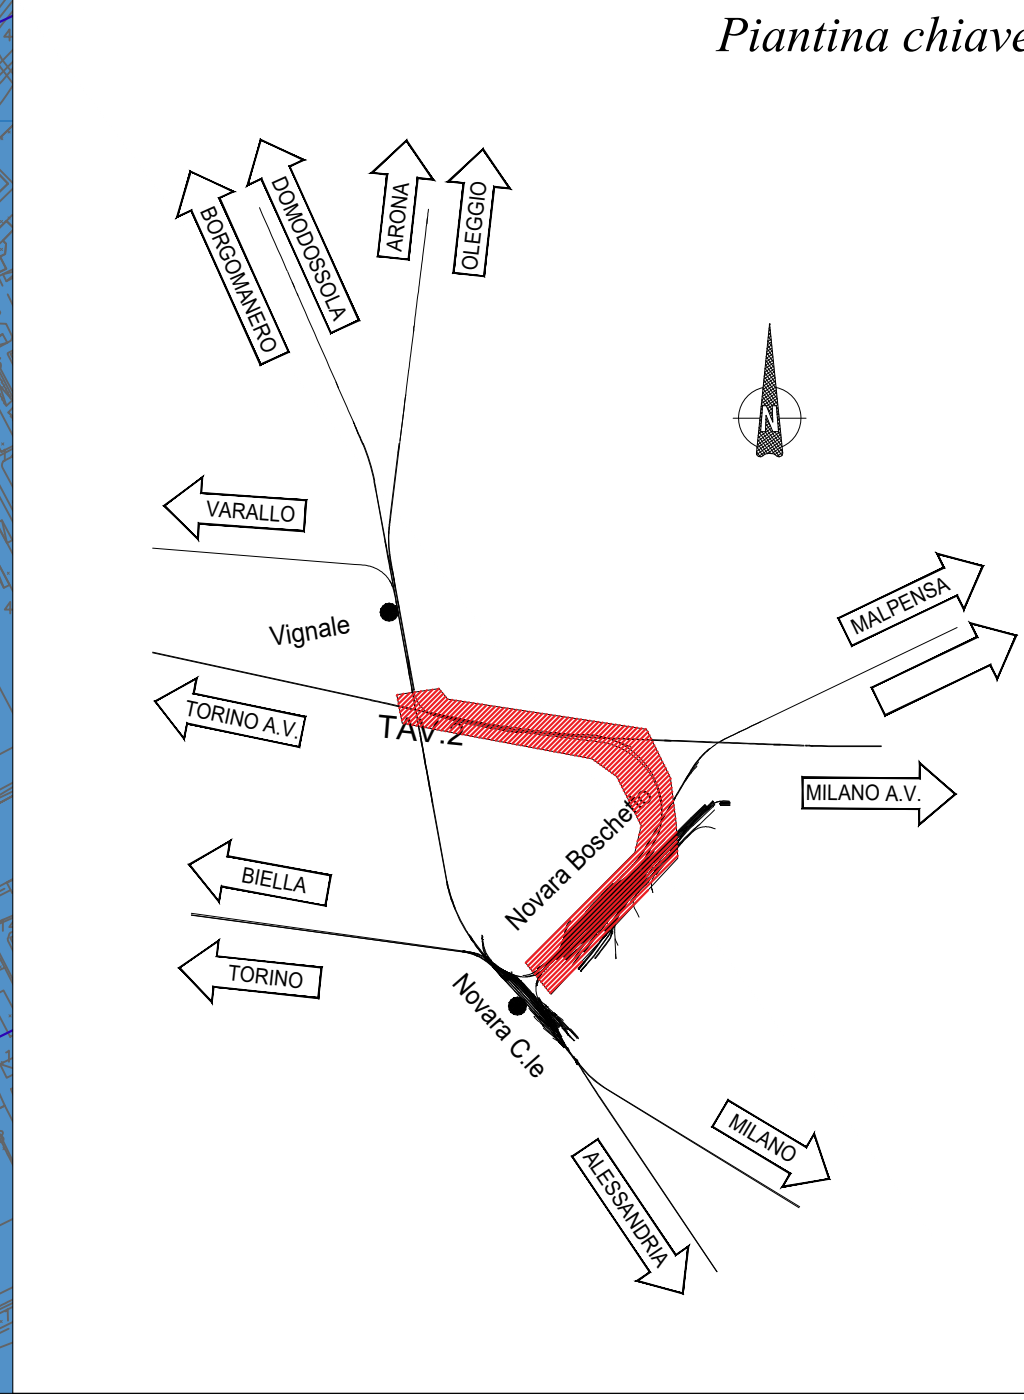

LEGENDA CARTOGRAFIA IDROGEOLOGICA

DEPOSITI ANTROPICI O COPERTURE ATTUALI

Unità R: terreno di riporto o terreno vegetale, composto da sabbia fine con limo e ghiaia. I elasi sono generalmente poligenici, angolari ed eterometrici, di colore da marrone a grigio.  
Classe di permeabilità **MEDIA**

SIMBOLOGIA

Direzione di flusso falda freatica  
Isopiezometrica falda freatica (m s.l.m.)  
(da Piano Regolatore Generale di Novara, 2013)

INDAGINI GEOGNOSTICHE

Indagini Italferr 2020

PDNB01\_S4

Sondaggio stratigrafico a carotaggio continuo

DPSH\_5

Prova penetrometrica DPSH

Masw8-HVSR8

Prova sismica Masw e HVSR

Indagini Italferr 2018

Prova sismica tipo MASW/ReMi

Indagini Italferr 2011

SCMAP1V01

Sondaggio stratigrafico a carotaggio continuo

SIMBOLOGIA

Linea ferroviaria di progetto

Indagini Italferr 1992-2005

S1

Sondaggio stratigrafico a carotaggio continuo

SINO14

Sondaggio stratigrafico a carotaggio continuo

Indagini Database ARPA Piemonte

9993221

Sondaggio stratigrafico a carotaggio continuo

COMMITTENTE:

**RFI**  
RETE FERROVIARIA ITALIANA  
GRUPPO FERROVIE DELLO STATO ITALIANE

PROGETTAZIONE:

**ITALFERR**  
GRUPPO FERROVIE DELLO STATO ITALIANE

U.O. GEOLOGIA TECNICA, DELL'AMBIENTE E DEL TERRITORIO

PROGETTO DEFINITIVO

NODO DI NOVARA  
1ª FASE PRG DI NOVARA BOSCHETTO

GEOLOGIA

Carta idrogeologica

SCALA:  
1:5000

COMMESSA LOTTO FASE ENTE TIPO DOC. OPERA/DISCIPLINA PROGR. REV.

NM0Y 00 D 69 G5 GE0002 001 A

| Rev. | Descrizione            | Redatto  | Data      | Verificato | Data      | Approvato  | Data      | Autorizzato Data      |
|------|------------------------|----------|-----------|------------|-----------|------------|-----------|-----------------------|
| A    | Emissione per commessa | F. Lario | Mag. 2020 | F. Pizzoli | Mag. 2020 | F. Pizzoli | Mag. 2020 | M. Corbelli Gio. 2020 |
|      |                        |          |           |            |           |            |           |                       |
|      |                        |          |           |            |           |            |           |                       |
File: NMDY00D69GSGE002001A.DWG