

FERROVIA BDVD	
V PLAN BDVD.1	
X	210422.039
Y	918426.978
Azin	388.593824

FERROVIA BDVD			
V PLAN BDVD.2			
X	210409.816	Azin	388.593824
Y	918494.464	Azfin	388.894585
R(m)	11000.000	r	0.000000
Sv(m)	31.968	V(kmh)	125
Alfa	0.185012	Ltr(m)	20.000
Alfa tot	0.300761	rm(m)	0.002
Tarco	15.984	H(mm)	10.0

FERROVIA BDVD			
V PLAN BDVD.3			
X	210397.326	Azn	388.894585
Y	918565.340	Azfin	388.593824
R(m)	-11000.000	r	0.000000
Sv(m)	31.968	V(km/h)	125
Alfa	0.165012	Lir(m)	20.000
Alfa tot	0.300761	rm(m)	0.002
Tarco	15.984	H(mm)	10.0

FERROVIA BDVD			
V PLAN BDVD 4			
X	210357.385	Azin	388.593824
Y	918785.871	Azin	389.645130
R(m)	4100.000	r'	0.000000
Sv(m)	43.019	V(km/h)	125
Alfa	0.667975	Ltr(m)	25.000
Alfa tot	1.051306	m(m)	0.006
Tarzo	21.510	H(mm)	20.0

FERROVIA BDVD			
V PLAN BDVD.5			
X	210342.291	Azin	389.645130
Y	918677.852	Azfin	388.523494
R(m)	-3900.000	r	0.000000
Sv(m)	43.400	V(km/h)	125
Aifa	0.708448	Ltr(m)	25.000
Aifa tot	1.121638	rm(m)	0.007
Tarco	21.700	H(mm)	30.0

FERROVIA BDVD			
V PLAN BDVD.6			
X	210243.266	Azin	388.523494
Y	919421.196	Azfin	373.875504
R(m)	-1604.000	r	0.000000
Sv(m)	304.104	V(km/h)	125
Alfa	12.069724	Ltr(m)	70.000
Alfa tot	14.847990	m(m)	0.127
Tarco	152.509	H(mm)	70.0

FERROVIA_BDVD	
V PLAN BDVD.7	
X	210113.483
Y	919716.961
Azfin	373.675504

FERROVIA BPVD				
V PLAN BPVD.2				
X	210237.806	Azin		388.593824
Y	919423.683	Azfin		373.675504
R(m)	-1700.000	r		0.000000
Sw(m)	373.372	V(kmh)		60
Alla	13.982115	Ltr(m)		25.000
Alla tot	14.918321	m(m)		0.015
Tarzo	187.440	H(mm)		10.0

FERROVIA BPVD	
V PLAN BPVD.3	
X	210109.820
Y	919715.354
Azfin	373.675504

FERROVIA VIAR	
VIAR 3 PLAN VIAR.1	
X	218427.039
Y	918426.978
Azin	388.593824

FERROVIA VIAR			
V PLAN VIAR 2			
X	210409.816	Azin	388.593824
Y	918494.94	Azfin	388.894585
R(m)	11000.000	r	0.000000
Sv(m)	31.968	V(kmh)	60
Alfa	0.185012	Lr(m)	20.000
Alfa tot	0.300761	m(m)	0.002
Tarco	15.984	H(mm)	10.0

FERROVIA VIAR			
V PLAN VIAR.3			
X	210397.326	Azin	388.894585
Y	918565.343	Azin	388.593824
R(m)	-11000.000	t'	0.000000
Sv(m)	31.968	V(km/h)	60
Alfa	0.185012	Ltr(m)	20.000
Alfa tot	0.300781	m(m)	0.102
Tarso	15.984	h(mm)	10.0

FERROVIA VIAR V PLAN VIAR.4			
X	210375.103	Azin	388.593824
Y	918688.042	Azfin	394.555199
R(m)	405.718	r	0.000000
Sv(m)	37.392	V(km/h)	60
Alfa	5.961374	Lr(m)	0.000
Alfa tot	5.961374	m(m)	0.000
Tarco	19.010	Hj(mm)	0.000

FERROVIA VIAR V PLAN VIAR.5			
X	210367.242	Azin	394.555199
Y	91879.728	Azin	10.721364
R(m)	400.000	r	0.000000
Sv(m)	69.575	V(km/h)	60
Afla	11.073207	Lr(m)	32.000
Afla tot	16.168166	m(m)	0.107
Tarico	34.875	H(mm)	60.0

FERROVIA VIAR V PLAN VIAR.6			
X	210386.418	Azin	10.721364
Y	918892.521	Azfim	4.811846
R(m)	-750.000	r	0.000000
Sv(m)	44.620	V(kmh)	60
Afia	3.787452	Lr(m)	25.000
Afia tot	5.909518	m(m)	0.035
Tarco	22.317	H(mm)	40.0

FERROVIA VIAR V PLAN VIAR.7			
X	210395.433	Azin	4.811846
Y	919011.543	Azfin	7.805019
R(m)	2000.000	r	0.000000
Sv(m)	44.033	V(km/h)	125
Alfa	1.401623	Lr(m)	50.000
Alfa tot	2.993173	m(m)	0.052
Tarzo	22.018	H(mm)	50.0



FERROVIA VIAR	
V PLAN VIAR.8	
X	210415.242
Y	919172.309
Azfin	7.805019

V ALT VIAR 2		V ALT VIAR 3	
PR	68640.180	PR	68782.800
QV	161.140	QV	161.450
Pc	0.004	Pc	0.002
Pu	0.002	Pu	0.003
SP	-0.001	SP	0.001
R	15000.000	R	-20000.000
T	10.990	T	10.120
F	-0.004	F	0.003
Pr_i	68620.190	Pr_i	68772.680
Pr_f	68605.170	Pr_f	68792.920

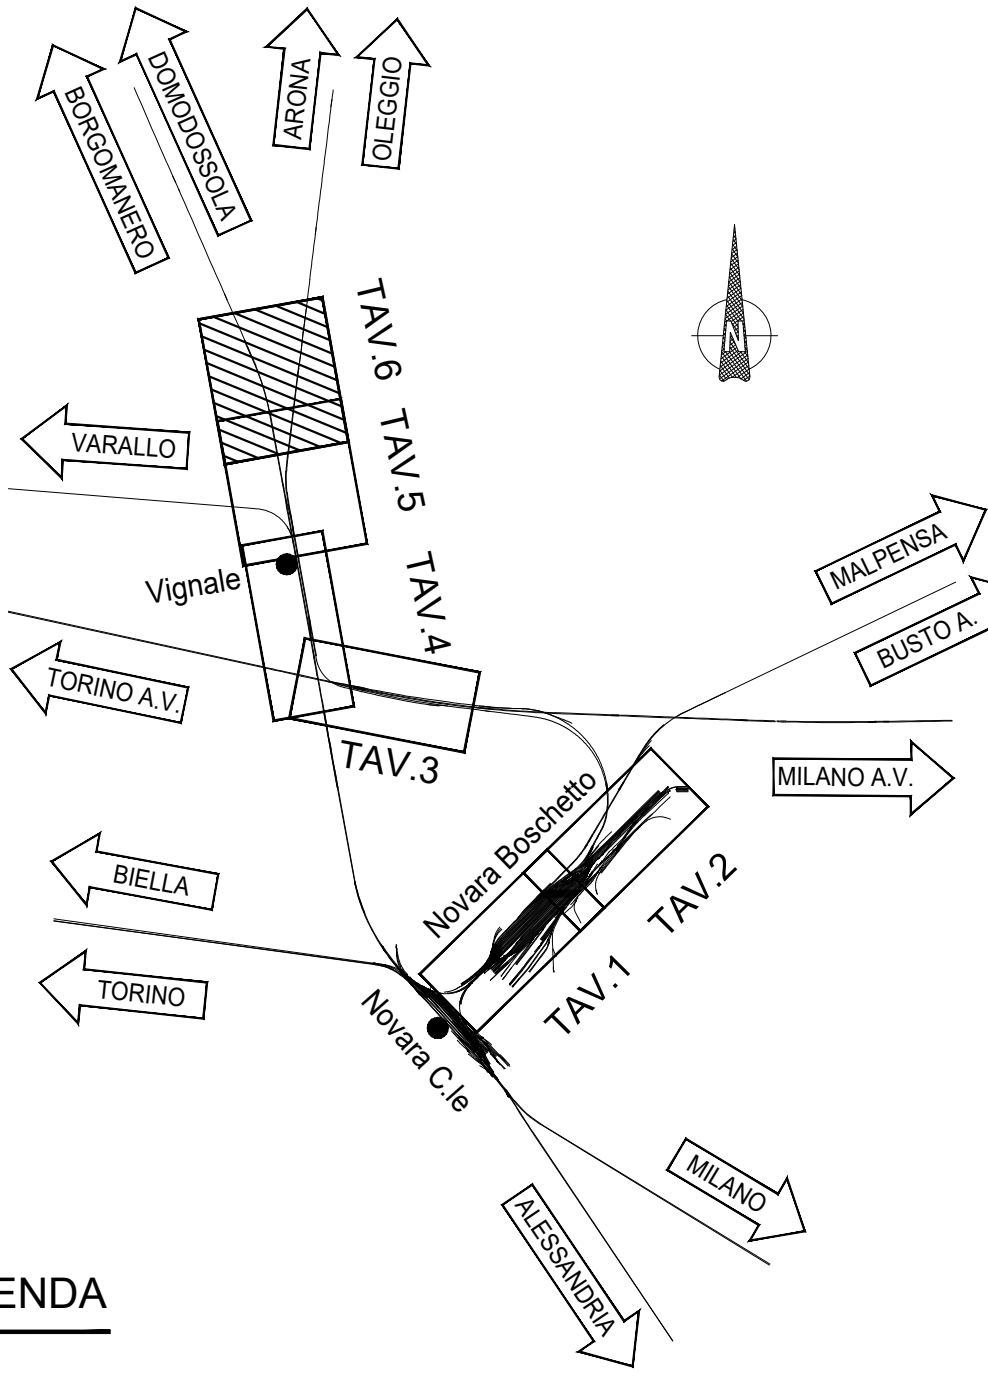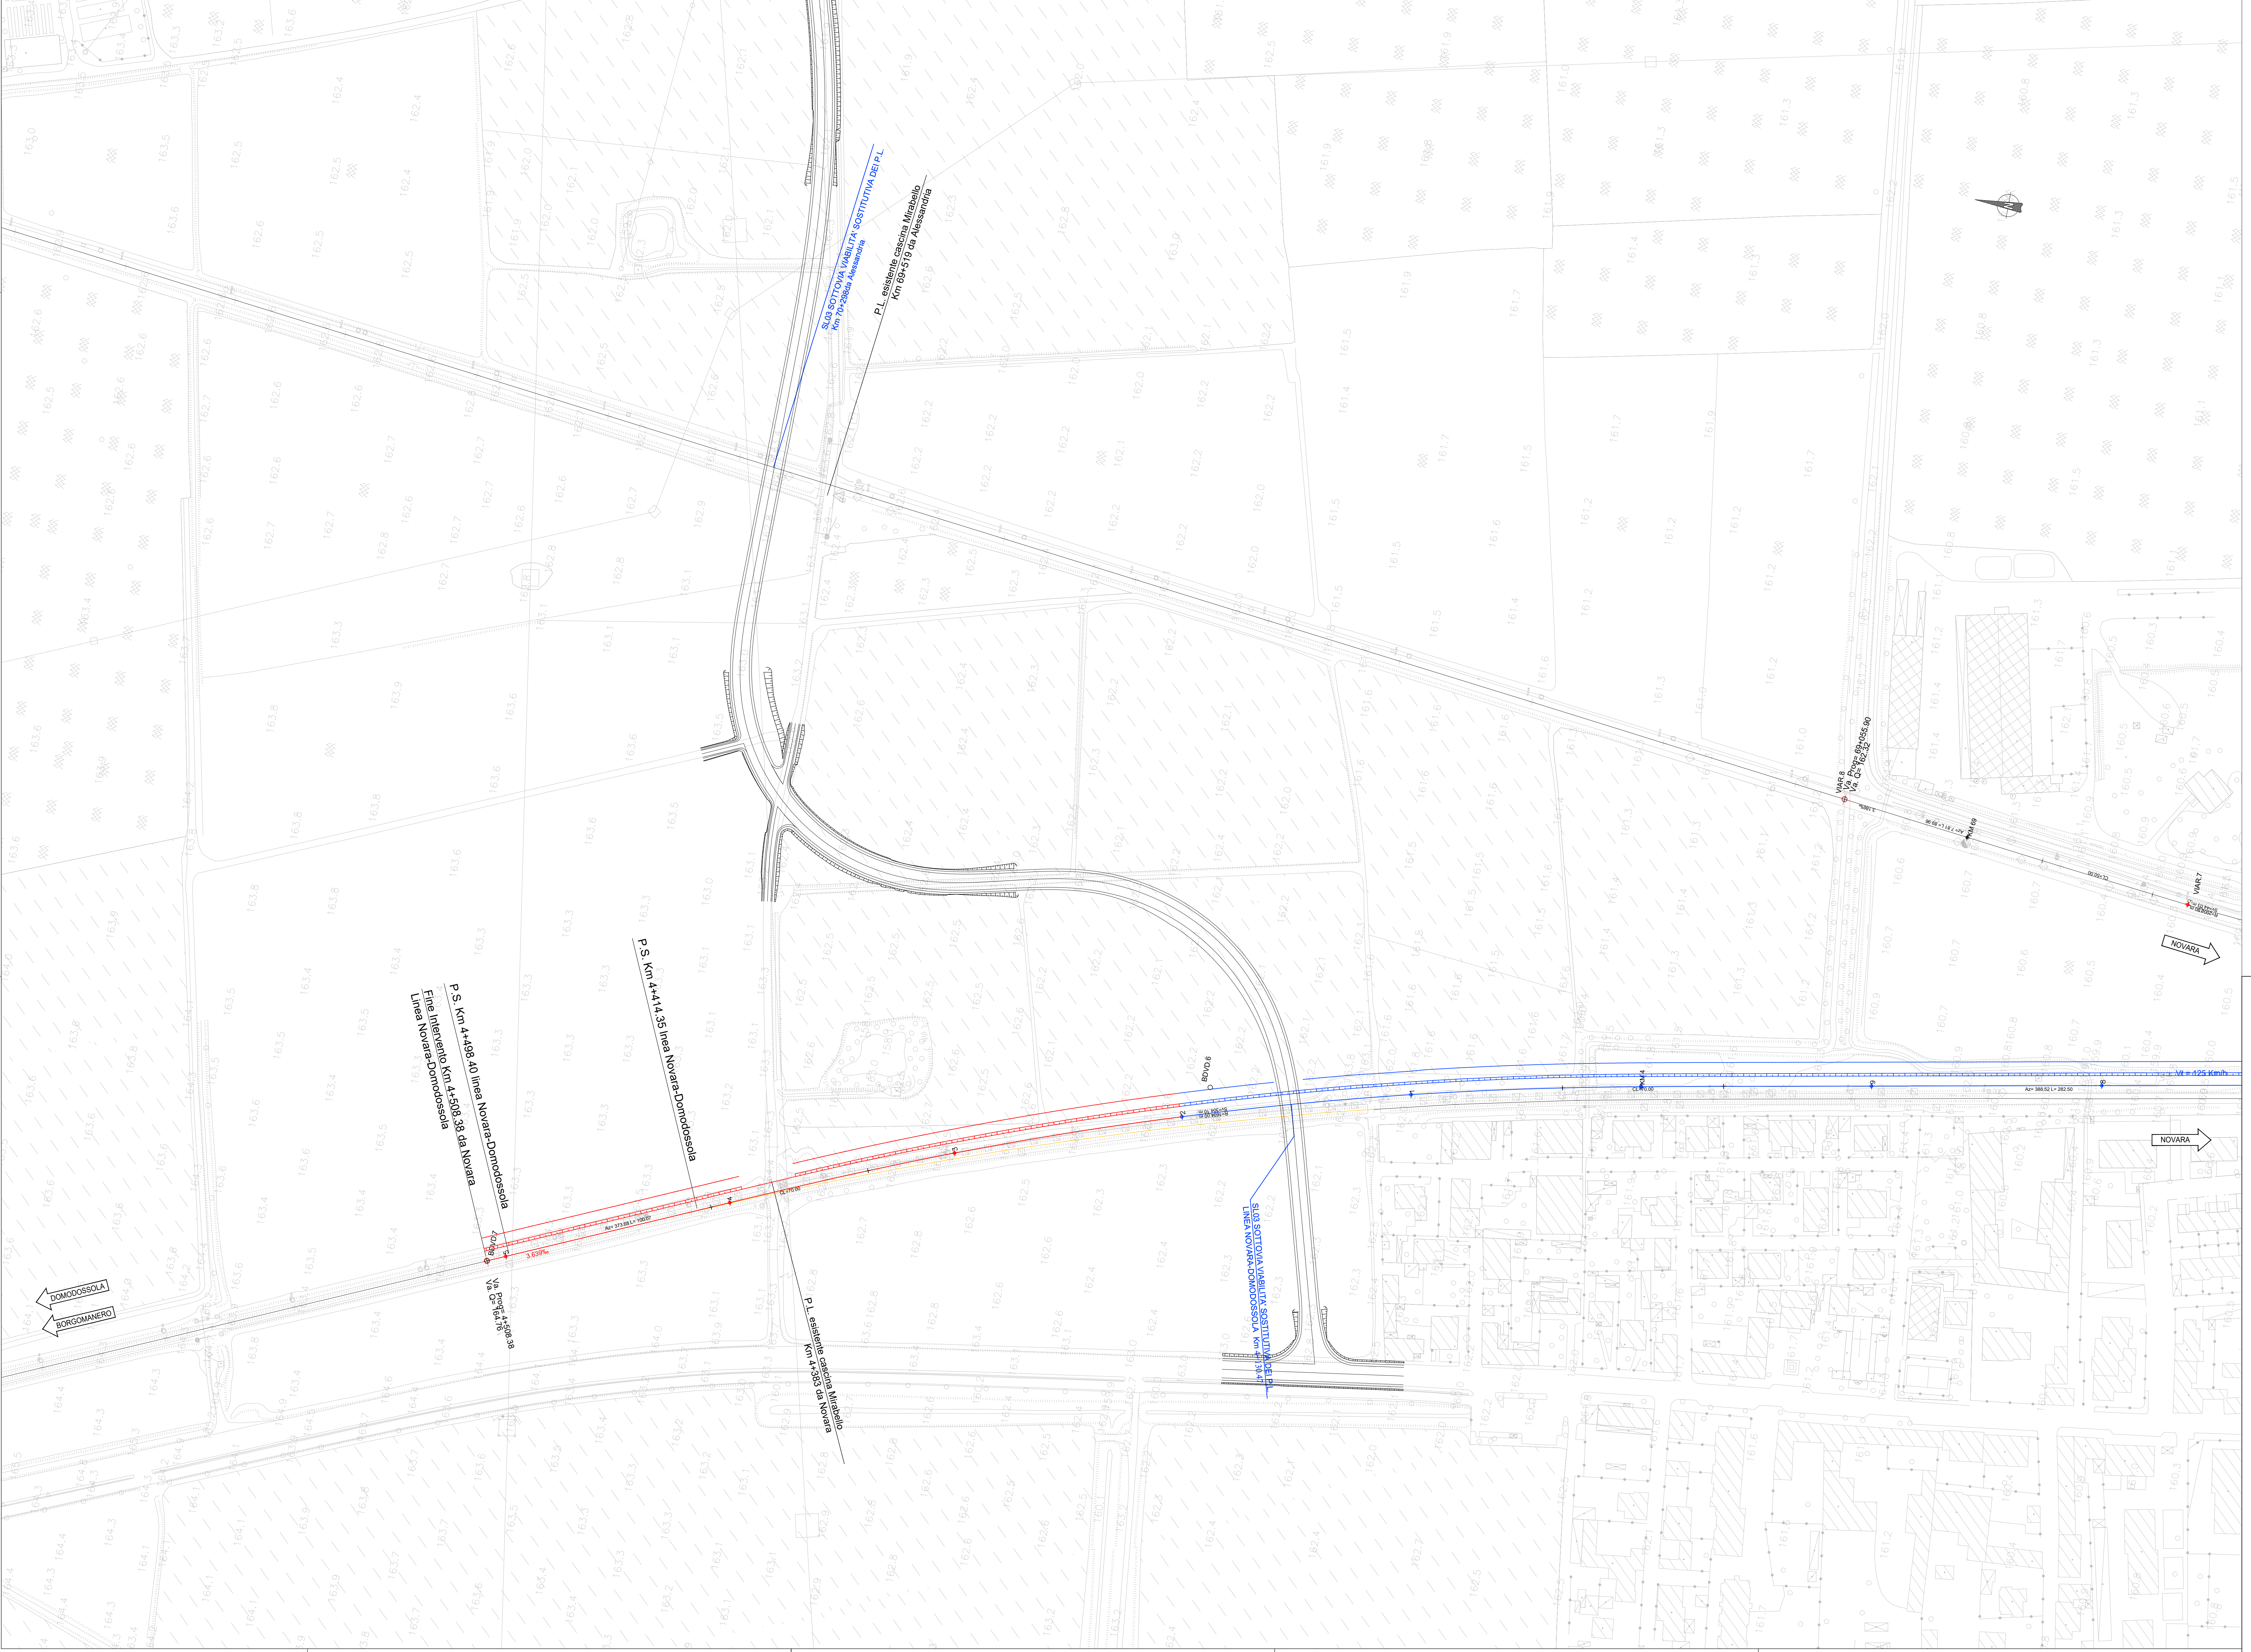

LEGENDA

BINARIO

- Esistente
- Demolito
- Costruito nella fase attuale
- Costruito nelle fasi precedenti
- Provvisorio Costruito nella fase attuale
- Provvisorio Costruito nelle fasi precedenti

COMMITTEE:

RFI

RETE FERROVIARIA ITALIANA

GRUPPO FERROVIE DELLO STATO ITALIANE

PROGETTAZIONE:

ITALFERR

GRUPPO FERROVIE DELLO STATO ITALIANO

U.O. INFRASTRUTTURE NORD

PROGETTO DEFINITIVO

NODO DI NOVARA
1ª FASE PRG DI NOVARA BOSCHETTO

INFRASTRUTTURE
Progetto infrastruttura ferroviaria
Planimetria di Fase 1b - Tavola 2 di 2

SCALE:
1:1000

COMMESSA	LOTTO	FASE	ENTE	TIPO DOC.	OPERA/DISCIPLINA	PROGR.	REV.
NM0Y	00	D	11	P7	I F0204	002	A

Rev.	Descrizione	Redatto	Data	Verificato	Data	Approvato	Data	Autorizzato Data
A	Emissione esecutiva	A. Giganti	Maggio 2021	M. Biondini	Maggio 2021	C. Perrone	Maggio 2021	Il Maresciallo Maggio 2021

File: NM0Y00011P7IF0204002A FASE 1B DWG

n. Elab.: