
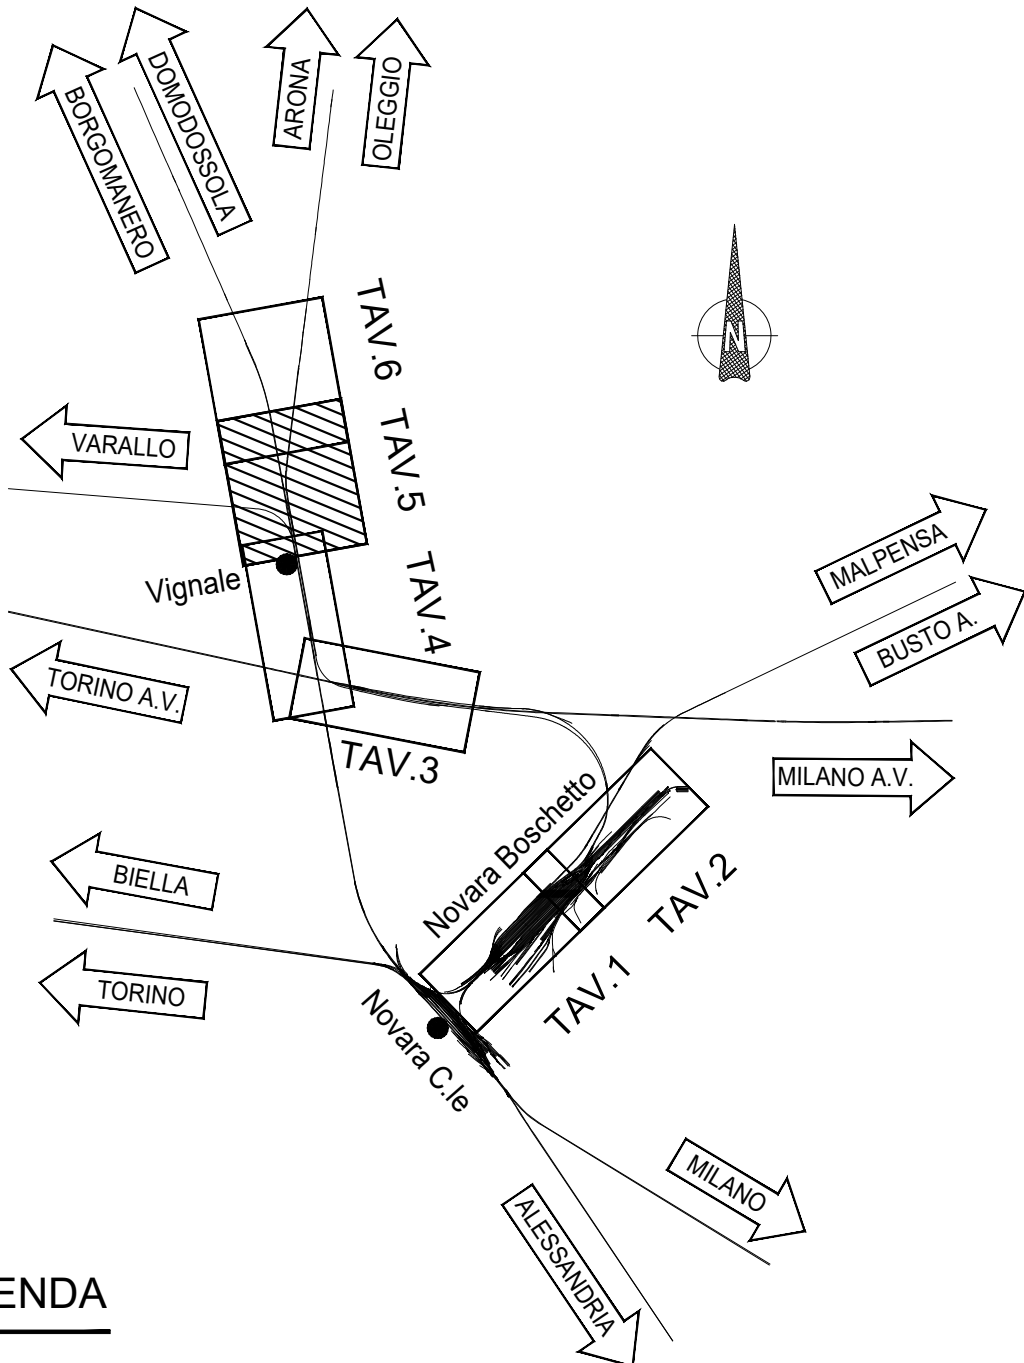


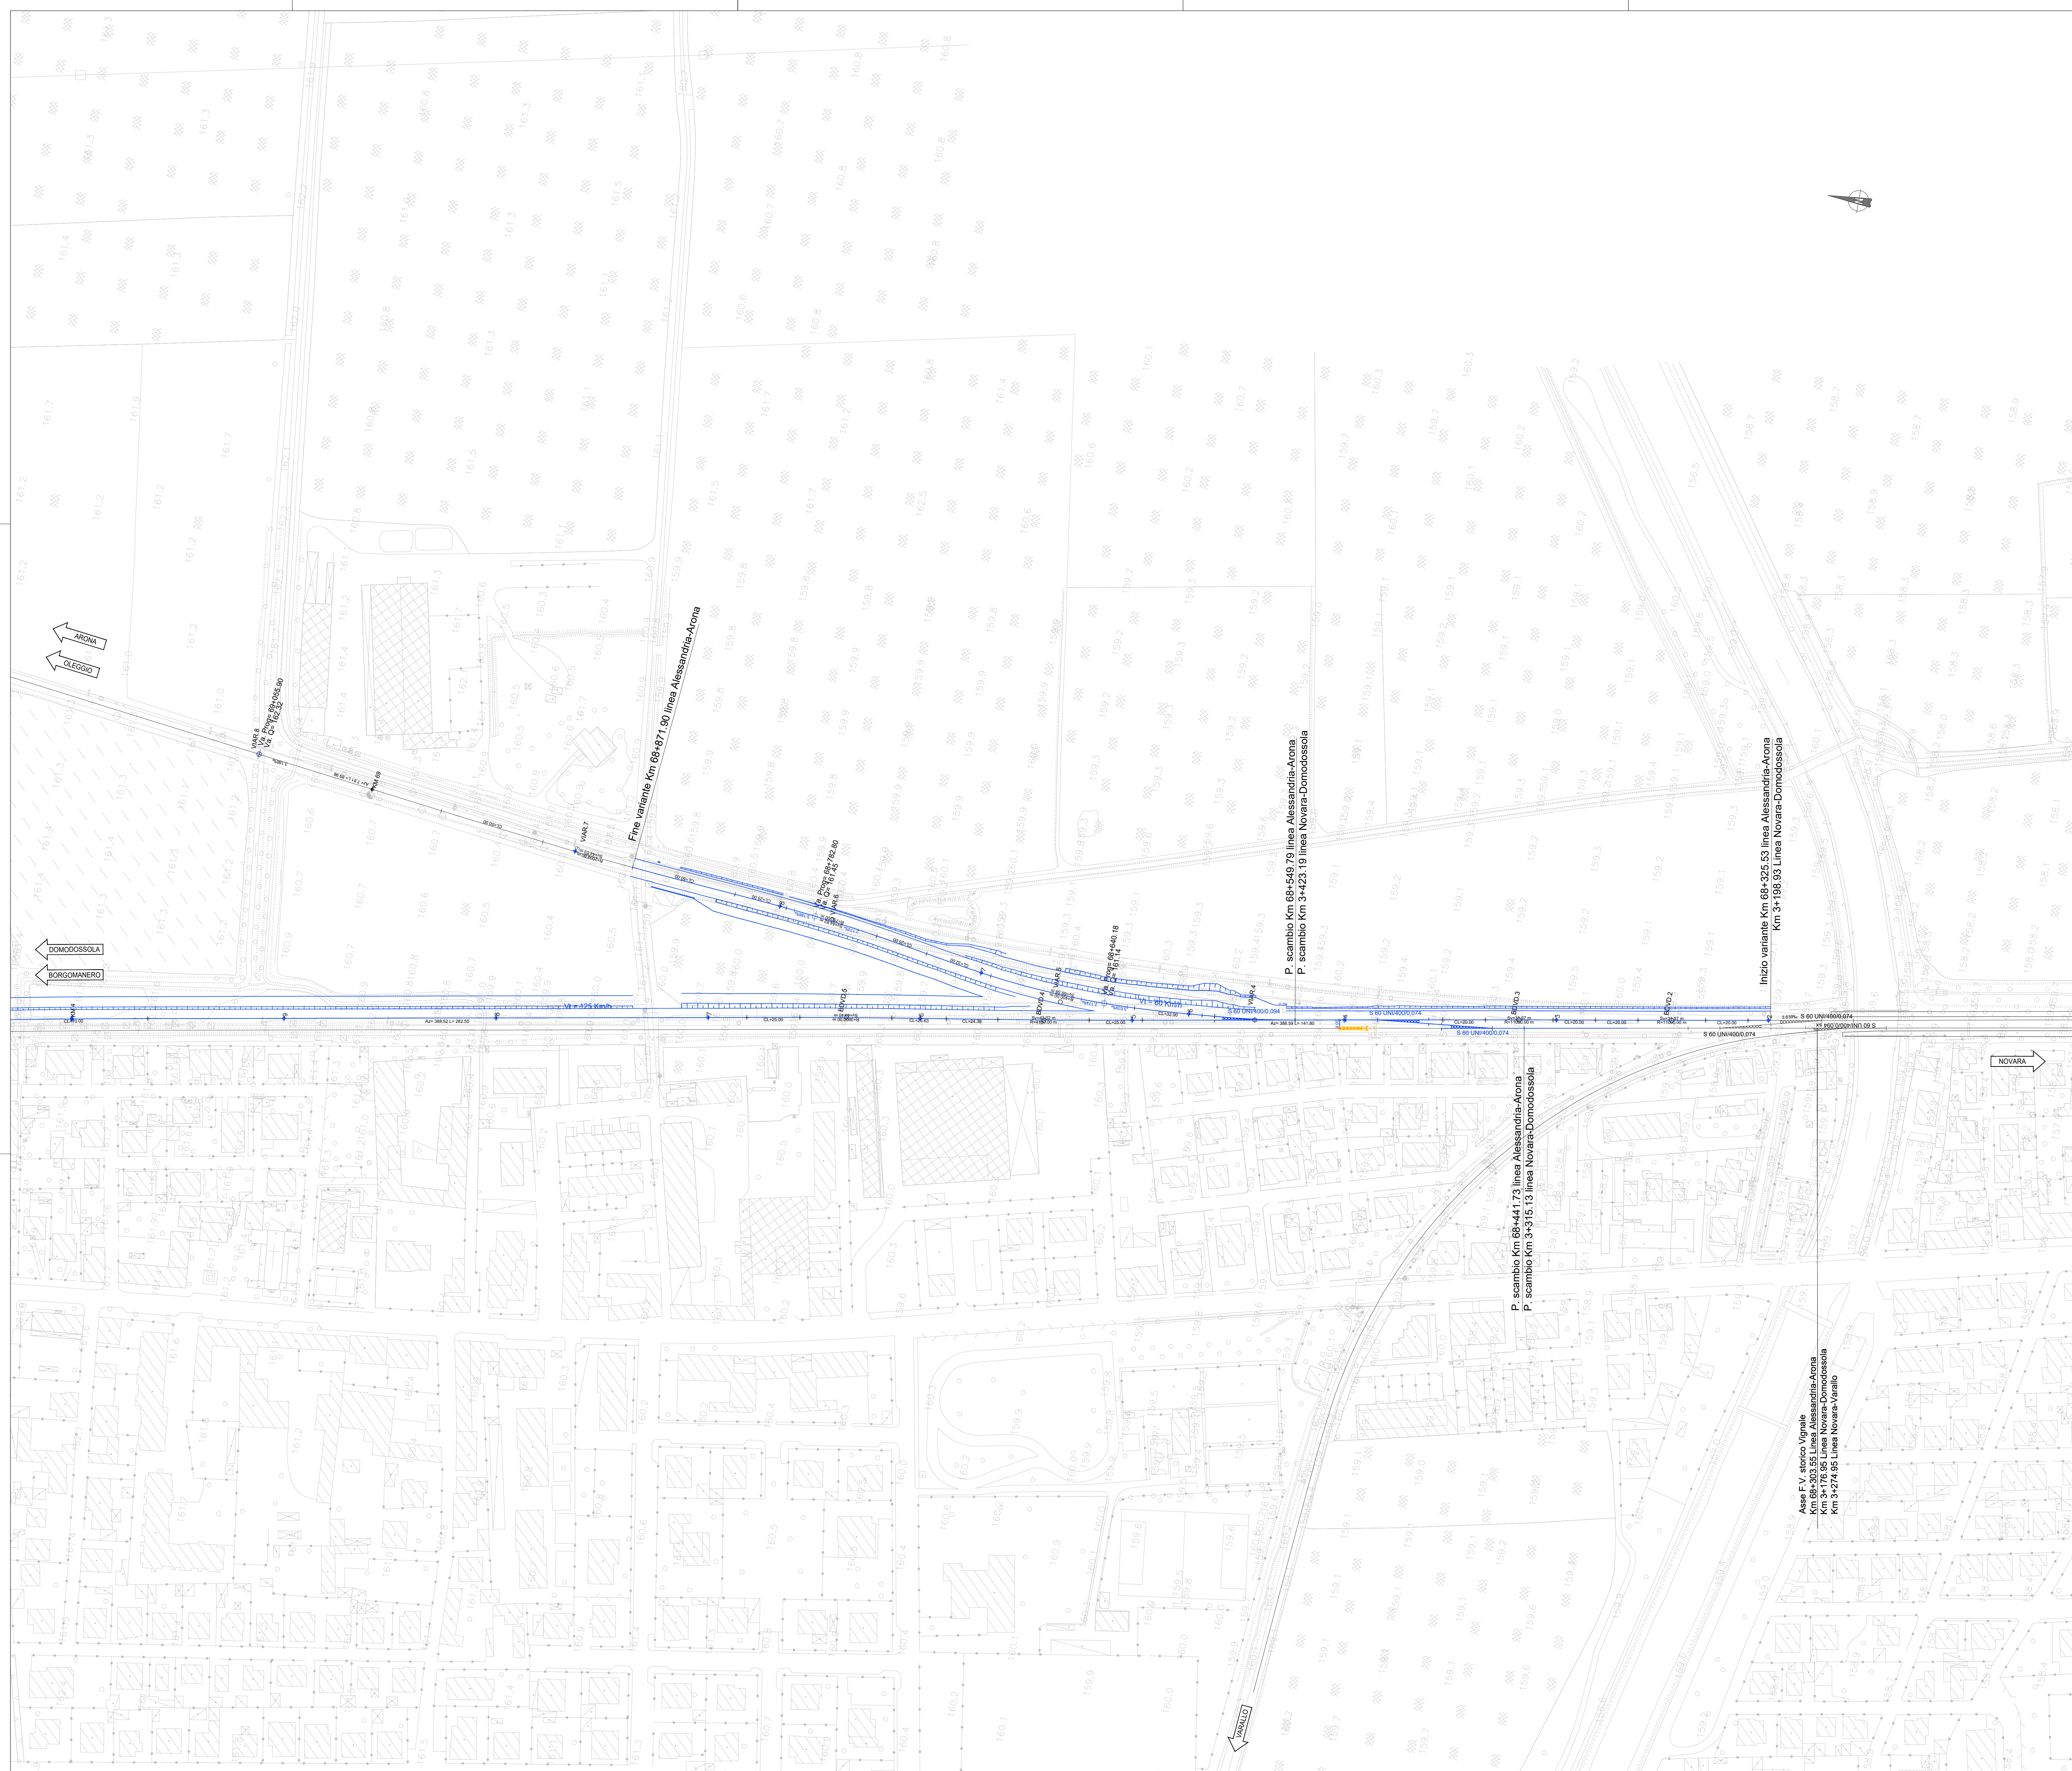

- LEGENDA**
- BINARIO**
- Esistente
 - Demolito
 - Costruito nella fase attuale
 - Costruito nelle fasi precedenti
 - Provisiono Costruito nella fase attuale
 - Provisiono Costruito nelle fasi precedenti

COMMITTENTE:

RFI
R.F.E. FERROVIARIA ITALIANA
GRUPPO FERROVIE DELLO STATO ITALIANO

PROGETTAZIONE:

ITALFERR
GRUPPO FERROVIE DELLO STATO ITALIANO

U.O. INFRASTRUTTURE NORD

PROGETTO DEFINITIVO

NODO DI NOVARA

1ª FASE PRG DI NOVARA BOSCHETTO

INFRASTRUTTURE
Progetto infrastruttura ferroviaria
Planimetria di Fase 1c - Tavola 1 di 2

SCALA:
1:1000

COMMESSA LOTTO FASE ENTE TIPO DOC. OPERADISCIPLINA PROGR. REV.

NM0Y 00 D 11 P7 1F0304 001 A

Rev.	Descrizione	Redatto	Data	Verificato	Data	Approvato	Data	Autoreizzato Data
A	Emissione esecutiva	A. Rigati	Maggio 2021	M. Mironov	Maggio 2021	F. Perrone	Maggio 2021	D. Mironov Maggio 2021

File: NM0Y00D11P7IF0304001A FASE 1C.DWG n. Elab.: _____