
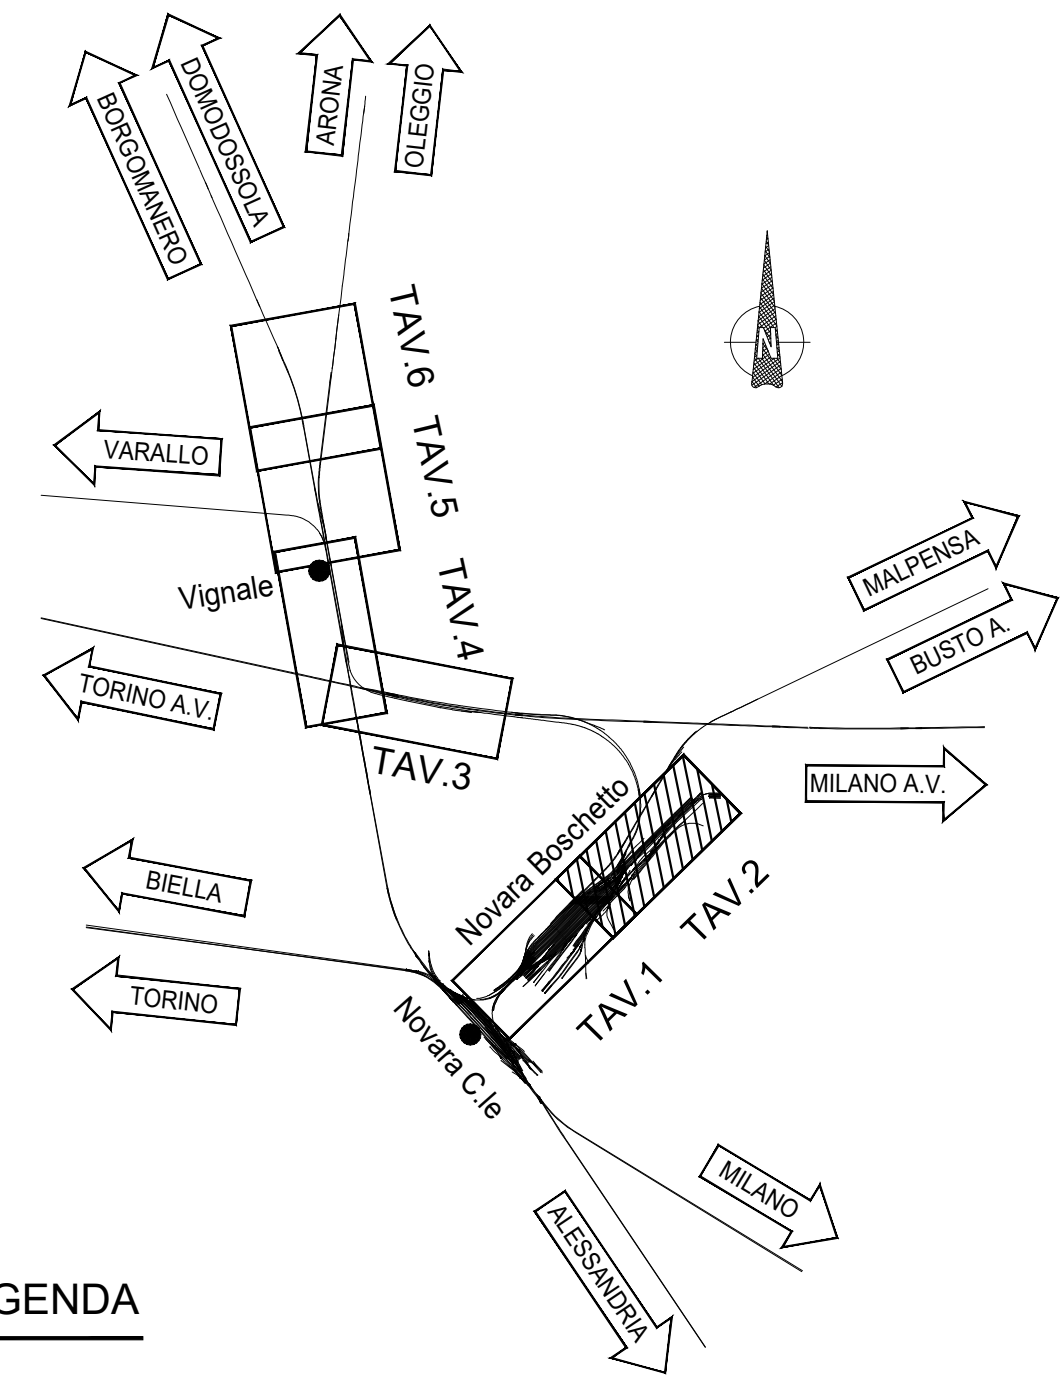


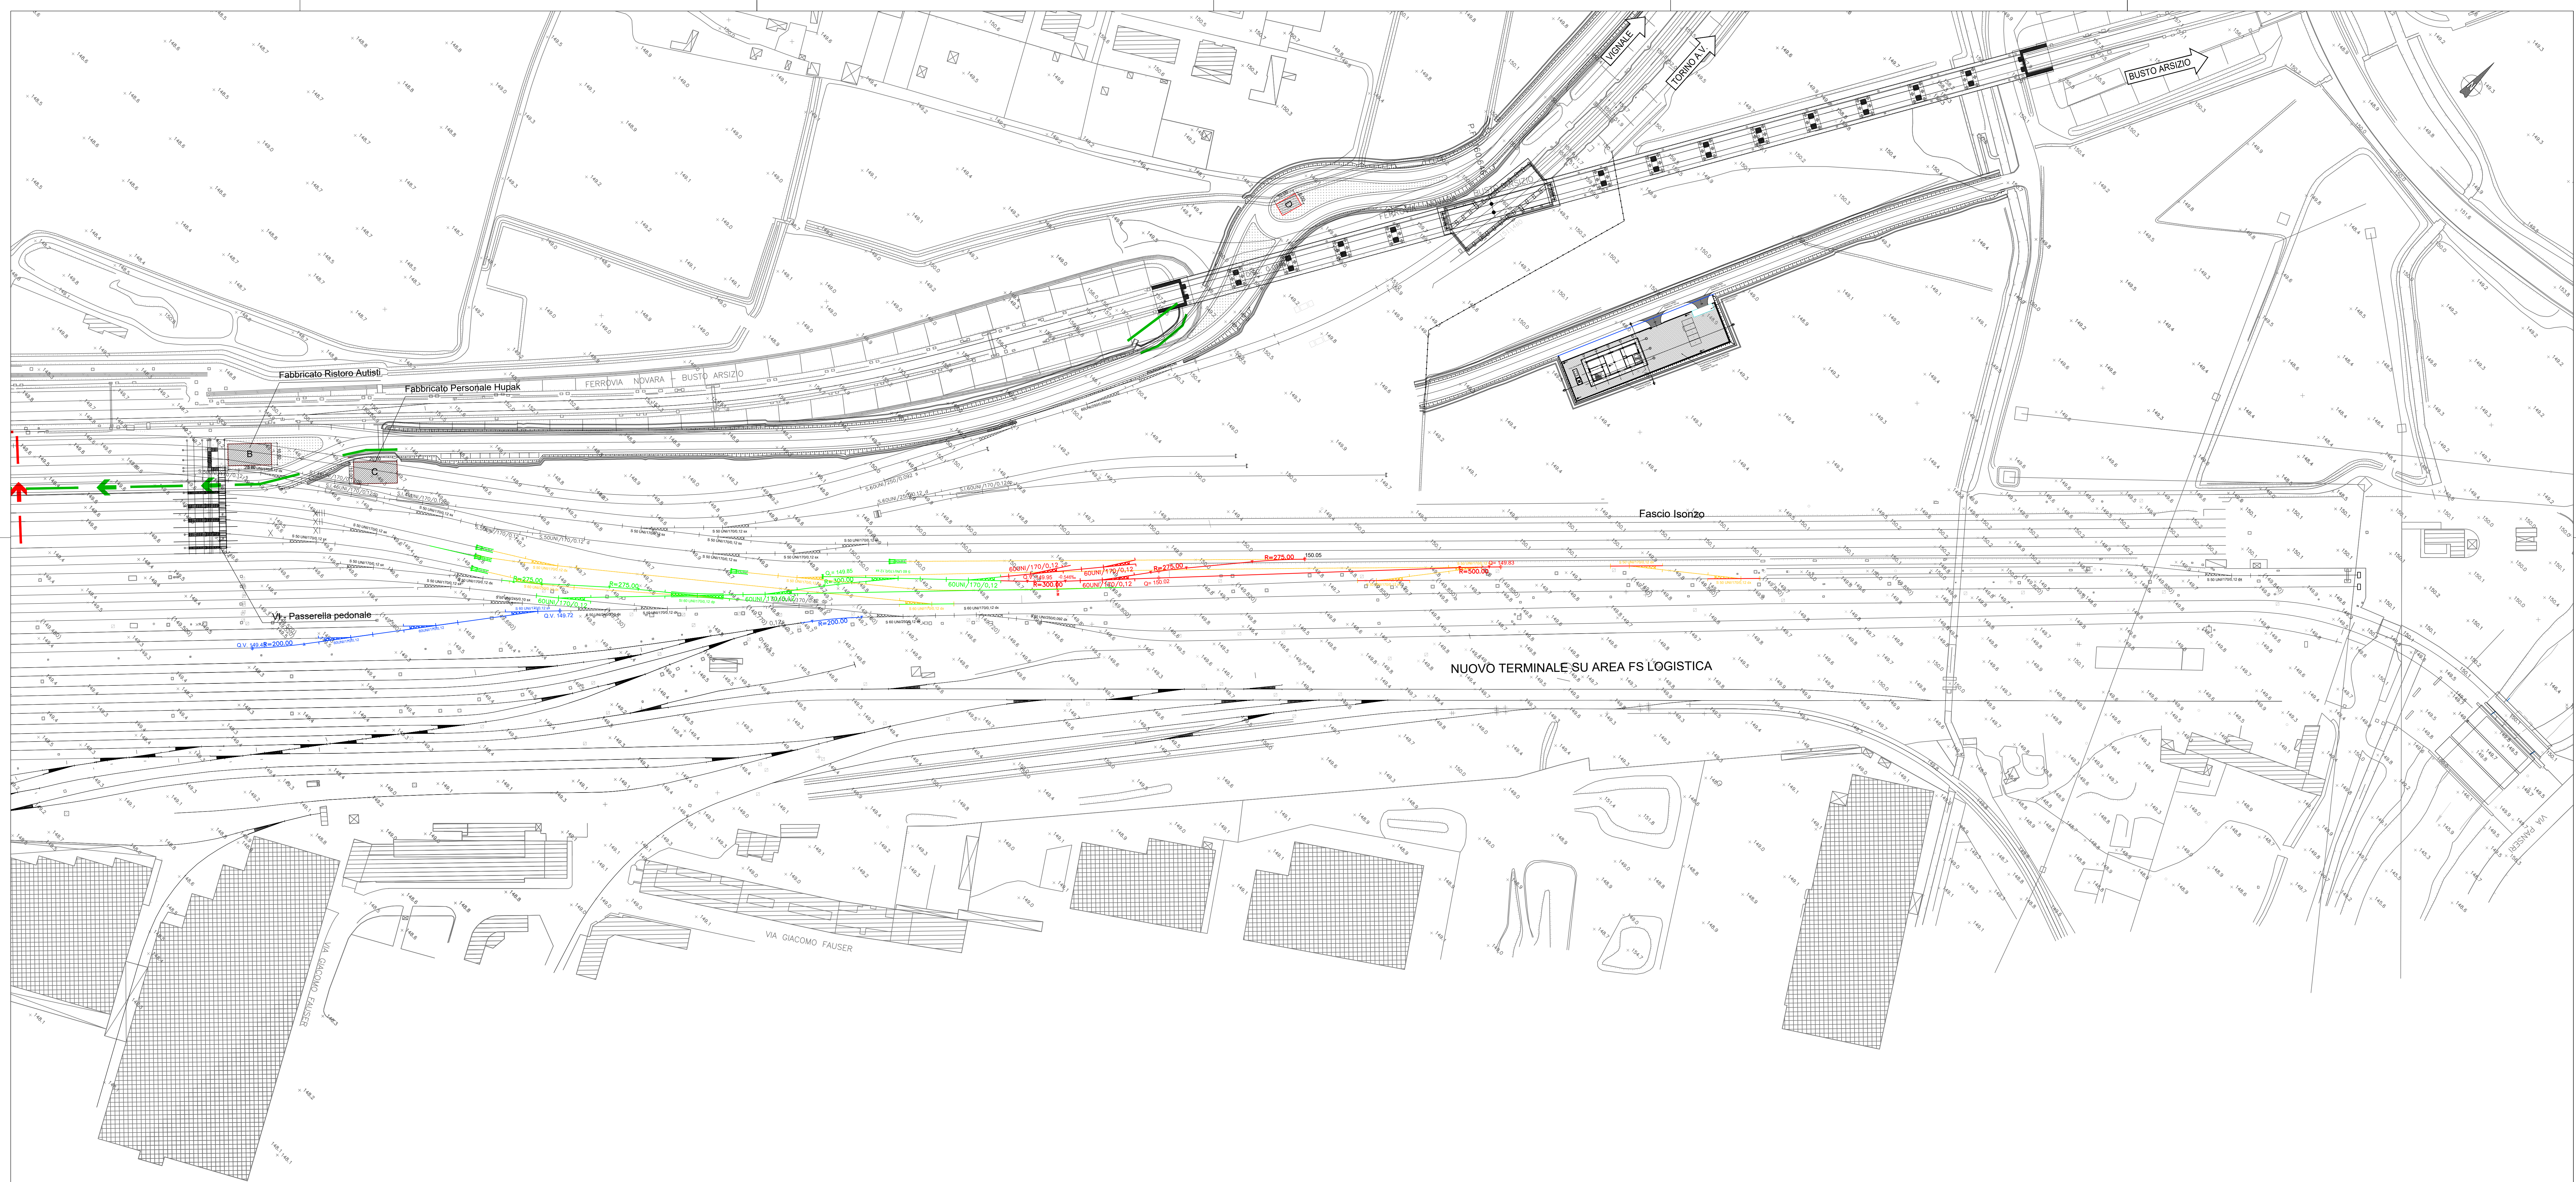

LEGENDA

- BINARIO**
- Esistente
 - Demolito
 - Costruito nella fase attuale
 - Costruito nelle fasi precedenti
 - Provisorio Costruito nella fase attuale
 - Provisorio Costruito nelle fasi precedenti

COMMITTENTE:

RFI
R.F.E. FERROVIARIA ITALIANA
GRUPPO FERROVIE DELLO STATO ITALIANE

PROGETTAZIONE:

ITALFERR
GRUPPO IMPRESA DELLO STATO ITALIANE

U.O. INFRASTRUTTURE NORD

PROGETTO DEFINITIVO

NODO DI NOVARA
1ª FASE PRG DI NOVARA BOSCHETTO

INFRASTRUTTURE
Progetto infrastruttura ferroviaria
Planimetria di Fase 2a - Tavola 1 di 1

COMMESSA LOTTO FASE ENTE TIPO DOC. OPERA/DISCIPLINA PROGR. REV.

NM0Y 00 D 11 P7 1F0404 001 A

Rev.	Descrizione	Redatto	Data	Verificato	Data	Approvato	Data	Autorizzato Data
A	Emissione esecutiva	A. Ingegnere	Maggio 2021	M. Mironov	Maggio 2021	F. Perrone	Maggio 2021	D. Mironov Maggio 2021

File: NM0Y00D11P7IF0404001A FASE 2A.DWG n. Elab.: