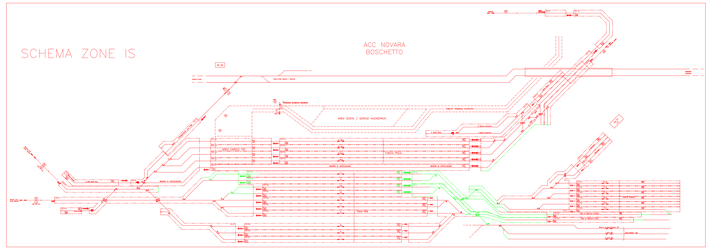

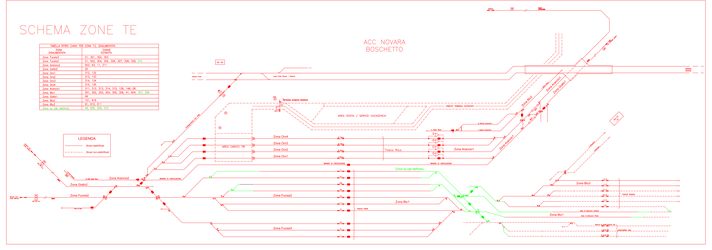

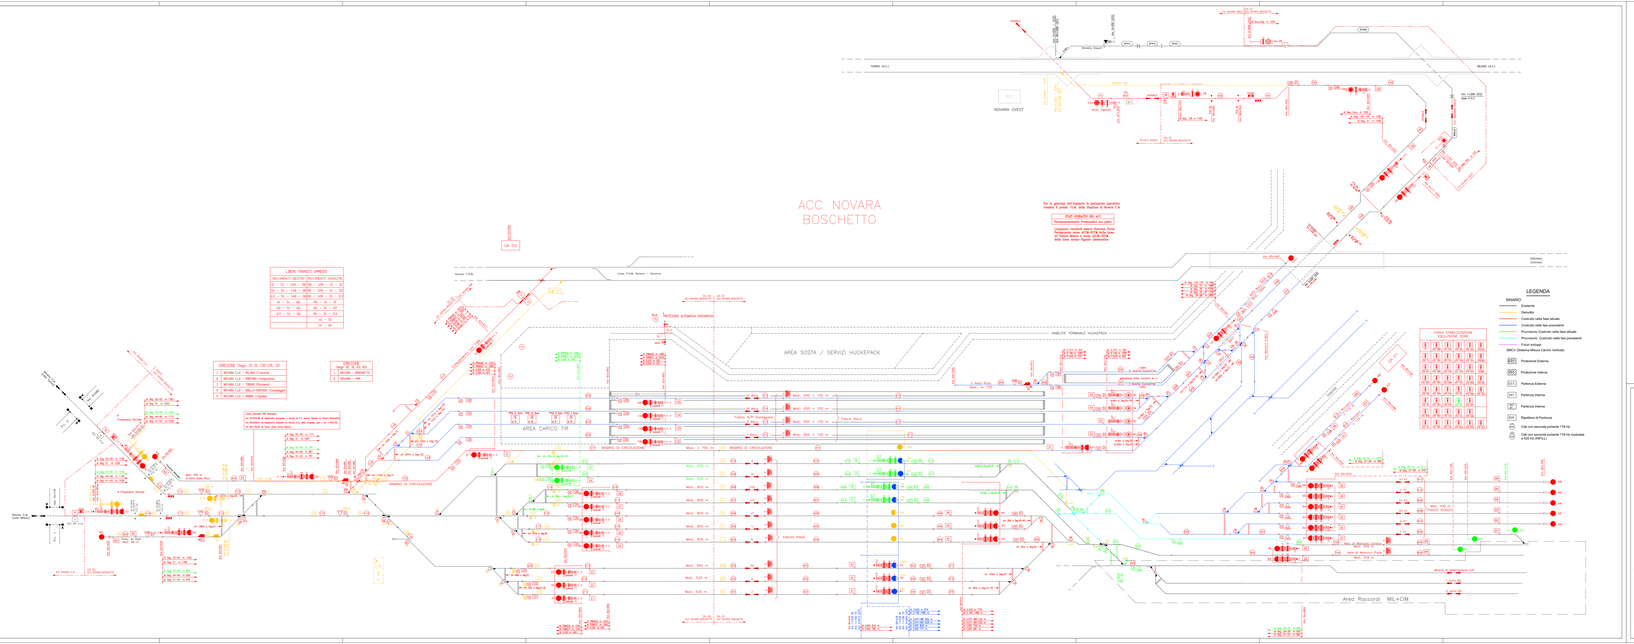

LIBERI TRAGITTI APPROSS			
PEDI-PRENOT. DESTRO	PEDI-PRENOT. SINISTRO		

DIREZIONE (Segn. D–S) (12–C/D, 13)	

DIREZIONE (Segn. D–S) (14, 15)
1 NOVARA – BOSCHETTO
2 NOVARA – FNM

Per la gestione dell'impianto in potenziamento operativo tracciato P presso PC M. Vedi Scenario 2 di Nodo C.le

PUO' SVINCOLARE DEL 40 A
Periodicamente Presenziato dal posto 1

Impianto non operativo ad ACC-M fino a fine Ottobre 2009 (Vedi Scenario 1 di Nodo C.le)
Impianto telecom ad ACC-M dopo fine ottobre 2009 (Vedi Scenario 2 di Nodo C.le)
Dopo fine Ottobre 2009 Impianto Quadruplice

CHIAVE TERMALIZZAZIONE ESCLUDENTE SCAMBI	
1	2

LEGENDA

BINARIO
- Esclusione
- Protezione
- Codicato nella fase attuale
- Codicato nella fase precedente
- Prenotato Codicato nella fase attuale
- Prenotato Codicato nella fase precedente
- Fuori esclusi

SMCV (Sistema Misura Carichi Verticali)
- Protezione Esterna
- Protezione Interna
- Partenza Esterna
- Partenza Interna
- Partenza Interna
- Ripetitore di Partenza
- Cdb con seconda portante 175 Hz
- Cdb con seconda portante 175 Hz modulata a 50 Hz (MFSL)

COMMITTENTE:
RFI RETE FERROVIARIA ITALIANA
GRUPPO FERROVIE DELLO STATO ITALIANE

PROGETTAZIONE:
ITALFERR
GRUPPO FERROVIE DELLO STATO

U.O. TECNOLOGIE NORD

PROGETTO DEFINITIVO

NODO DI NOVARA
1° FASE PRG DI NOVARA BOSCHETTO
Appalto 2

ACC NOVARA BOSCHETTO (Fase 3)
Piano Schematico IS (Fase 3)

SCALA: 1:10

COMMESSA	LOTTO	FASE	ENTE	TIPO DOC.	ORDINAMENTO/UNIVOCO	PROGR.	REV.
NA00	00	D	P0	PB	A0000/A0000	0001	A

Rev.	Descrizione	Redatto	Data	Verificato	Data	Validato	Data	Autorizzato Data
A	Prima Emissione	G. Ferrante	Giugno 2009	A. Cocco	Giugno 2009	G. Pellegrino	Giugno 2009	G. Pellegrino Giugno 2009

Scala 1:10

File: NA00100P0A0000A0000_P0_PB_ACC NOVARA BOSCHETTO FASE 3 (APP 2).DWG