
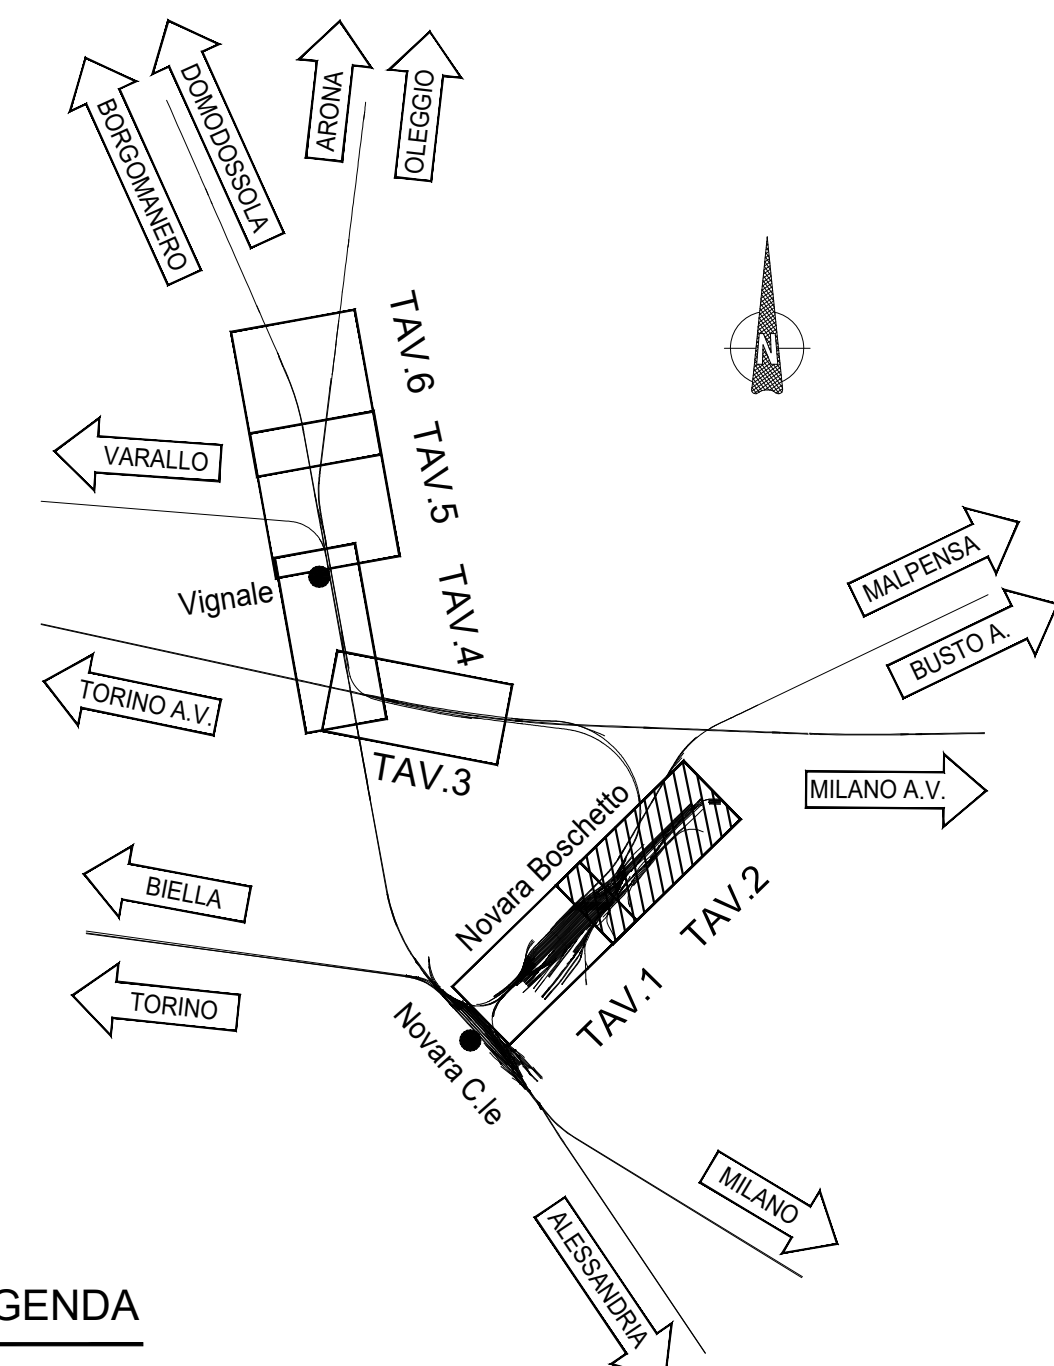


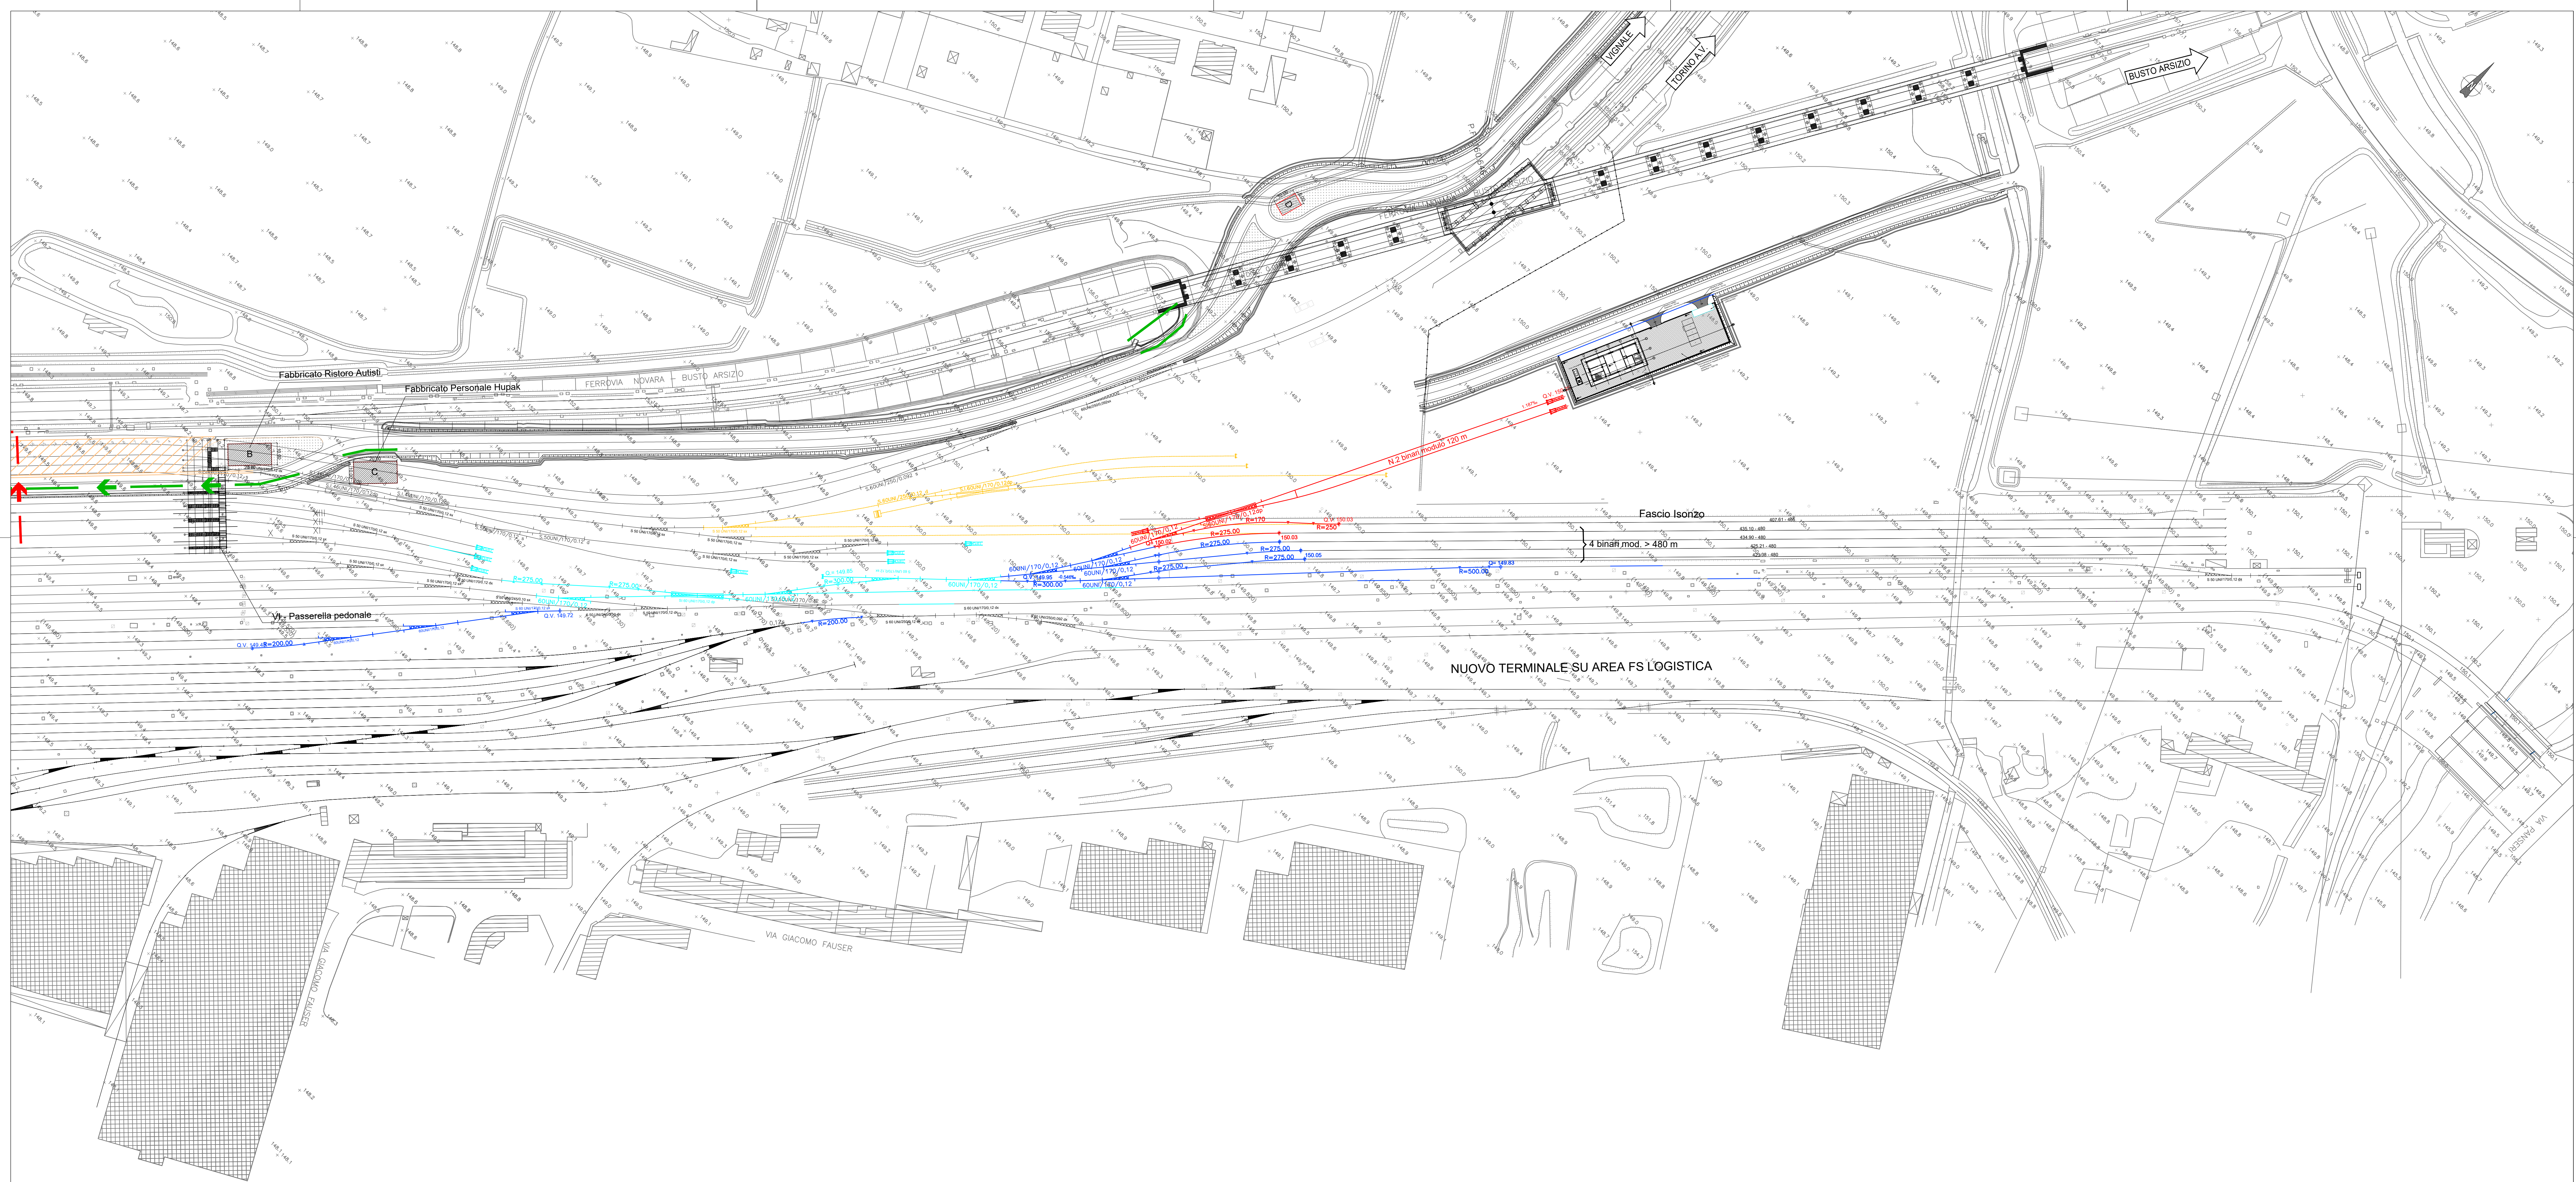

LEGENDA

- BINARIO
- Esistente
 - Demolito
 - Costruito nella fase attuale
 - Costruito nelle fasi precedenti
 - Provisorio Costruito nella fase attuale
 - Provisorio Costruito nelle fasi precedenti

COMMITTENTE:

RFI
R.F.E. FERROVIARIA ITALIANA
GRUPPO FERROVIE DELLO STATO ITALIANE

PROGETTAZIONE:

ITALFERR
GRUPPO IMPRESE DELLO STATO ITALIANE

U.O. INFRASTRUTTURE NORD

PROGETTO DEFINITIVO

NODO DI NOVARA

1^ FASE PRG DI NOVARA BOSCHETTO

INFRASTRUTTURE
Progetto infrastruttura ferroviaria
Planimetria di Fase 2c - Tavola 1 di 1

SCALA:
1:1000

COMMESSA	LOTTO	FASE	ENTE	TIPO DOC.	OPERADISCIPLINA	PROGR.	REV.
NM0Y	00	D	11	P7	IF0604	001	A

Rev.	Descrizione	Redatto	Data	Verificato	Data	Approvato	Data	Autorizzato Data
A	Emissione esecutiva	A. Ingegnere	Maggio 2021	M. Mironov	Maggio 2021	F. Perrone	Maggio 2021	D. Mironov Maggio 2021