


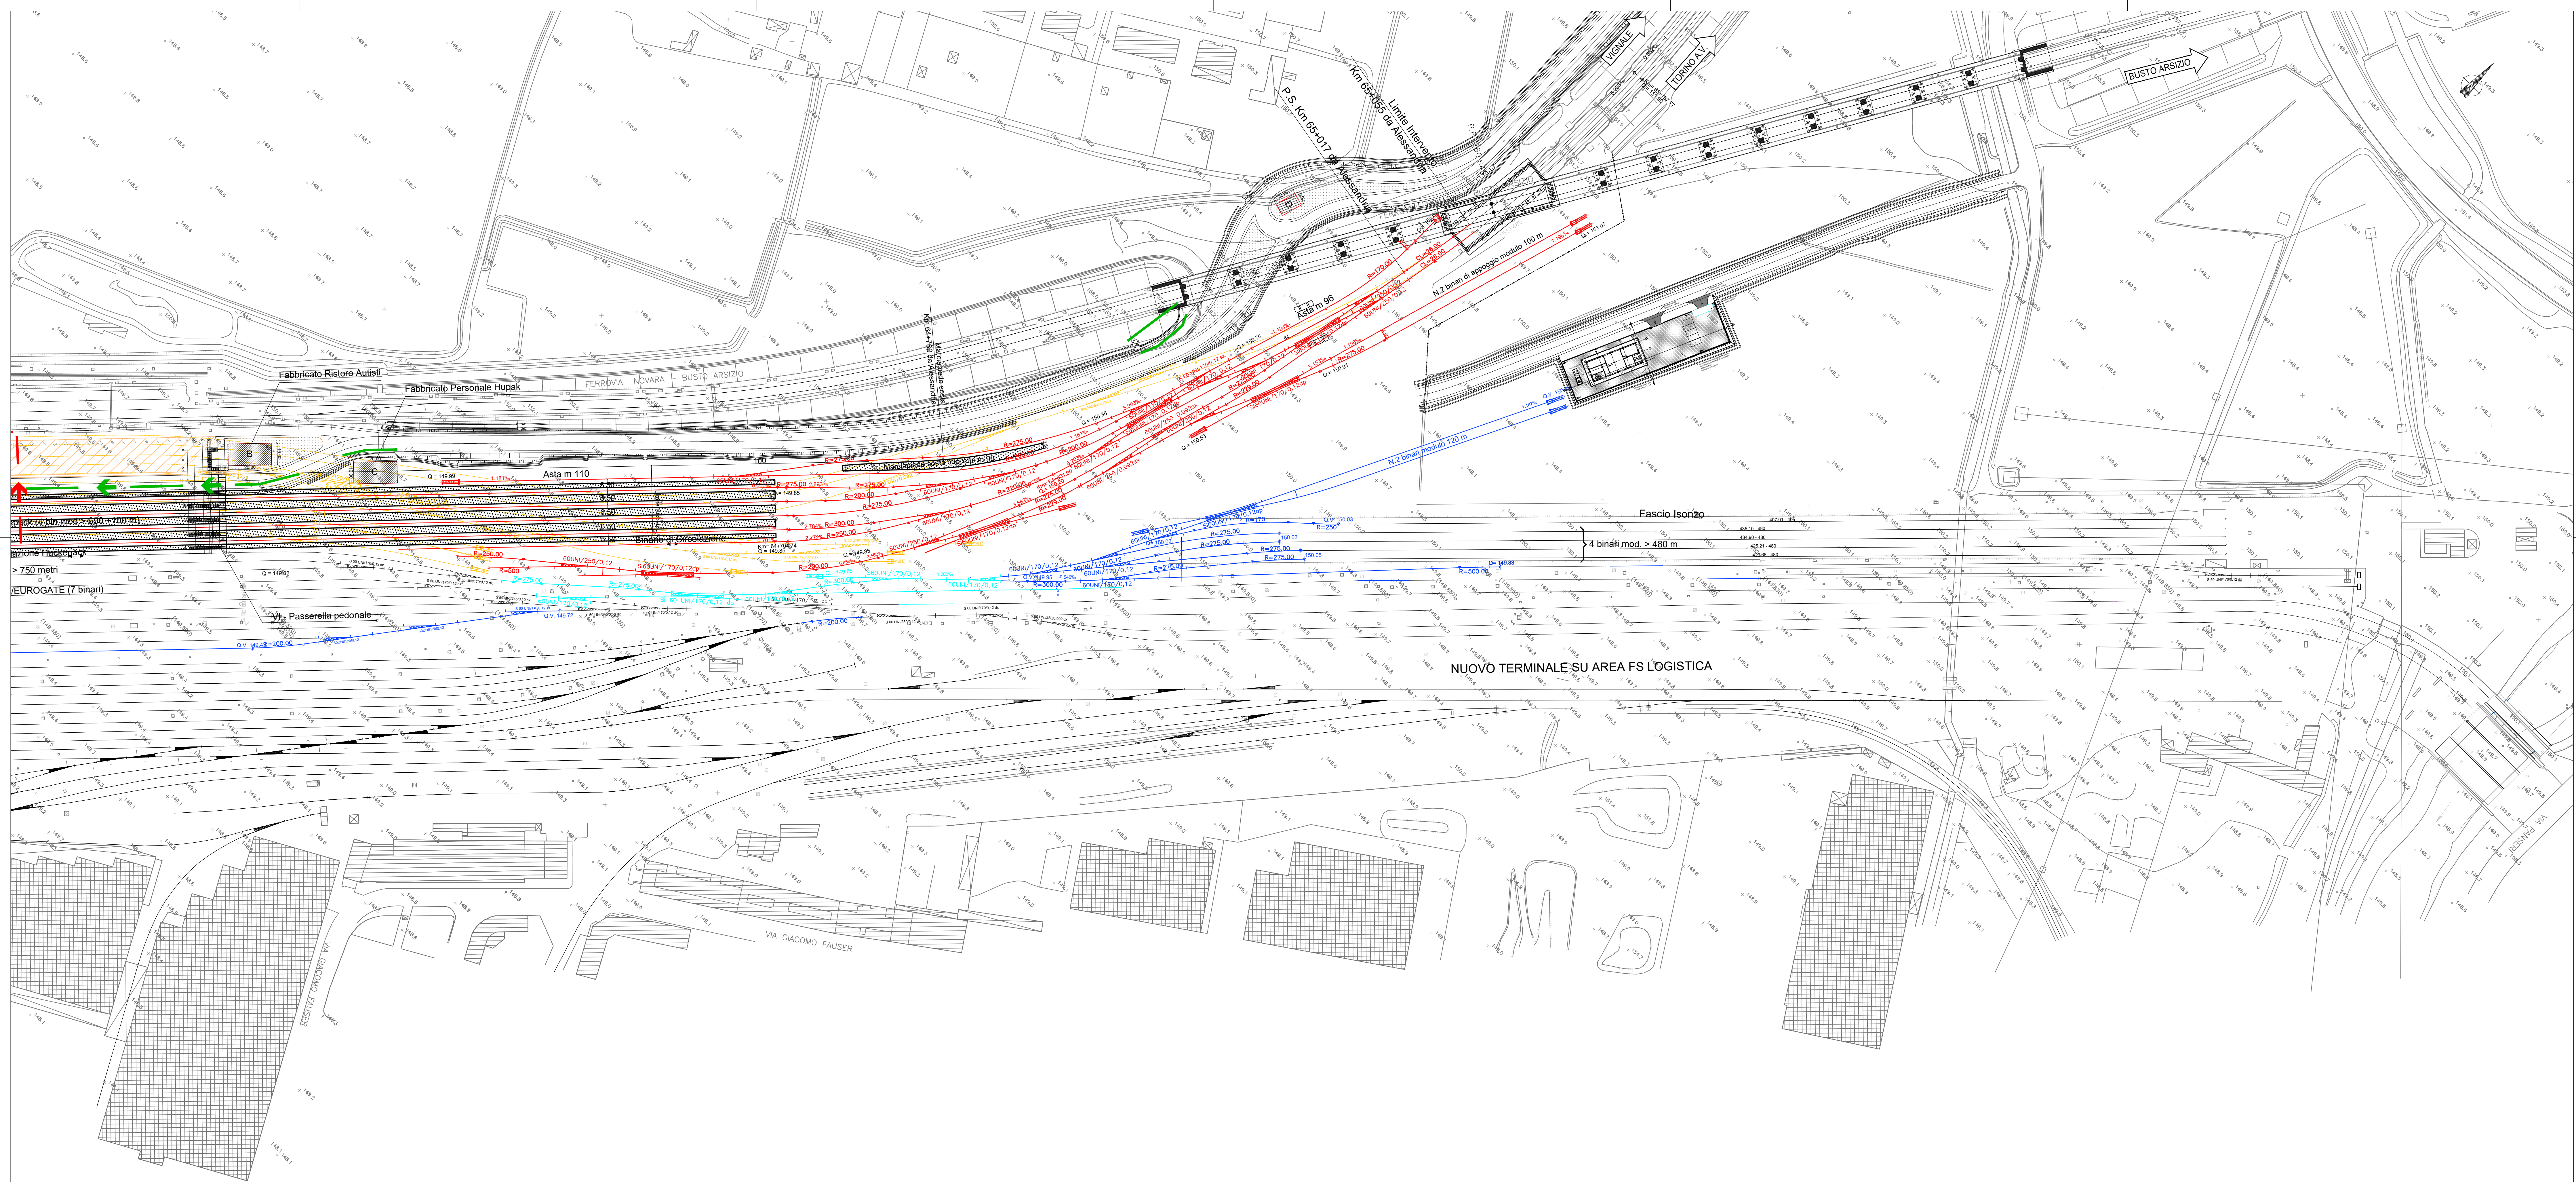

FERROVIA BMPV V PLAN BMPV.6				
X	212392.155	Acin	49.524344	
Y	916206.375	Acin	33.702354	
R(m)	-250.000	f	0.000000	
Sn(m)	62.133	V(kmh)	30	
Alfa	15.821990	L(m)	0.000	
Alfa tot	15.821990	m(m)	0.000	
Tarco	31.227	H(mm)	25.0	


FERROVIA BMPV V PLAN BMPV.7				
X	212435.488	Acin	33.702354	
Y	916202.436	Acin	19.438165	
R(m)	-220.000	f	0.000000	
Sn(m)	49.294	V(kmh)	30	
Alfa	14.264190	L(m)	0.000	
Alfa tot	14.264190	m(m)	0.000	
Tarco	24.750	H(mm)	25.0	

FERROVIA BMPV V PLAN BMPV.8				
X	212481.708	Acin	19.438165	
Y	916209.070	Acin	11.820278	
R(m)	-170.000	f	0.000000	
Sn(m)	20.303	V(kmh)	30	
Alfa	7.603096	L(m)	0.000	
Alfa tot	7.603096	m(m)	0.000	
Tarco	10.164	H(mm)	0.0	

V ALT BMPV.5				
PR	54104.735			
QV	146.850			
PC	0.001			
PU	0.003			
DP	0.002			
R	-10000.000			
T	10.356			
F	0.005			
PL1	64694.379			
PL2	64715.091			

V ALT BMPV.6				
PR	64821.004			
QV	150.200			
PC	0.003			
PU	0.005			
DP	0.002			
R	-10000.000			
T	12.153			
F	0.007			
PL1	64819.881			
PL2	64845.157			

V ALT BMPV.7				
PR	85157.768			
QV	151.000			
PC	0.005			
PU	0.001			
DP	-0.004			
R	-10000.000			
T	21.653			
F	-0.023			
PL1	85136.166			
PL2	85175.371			

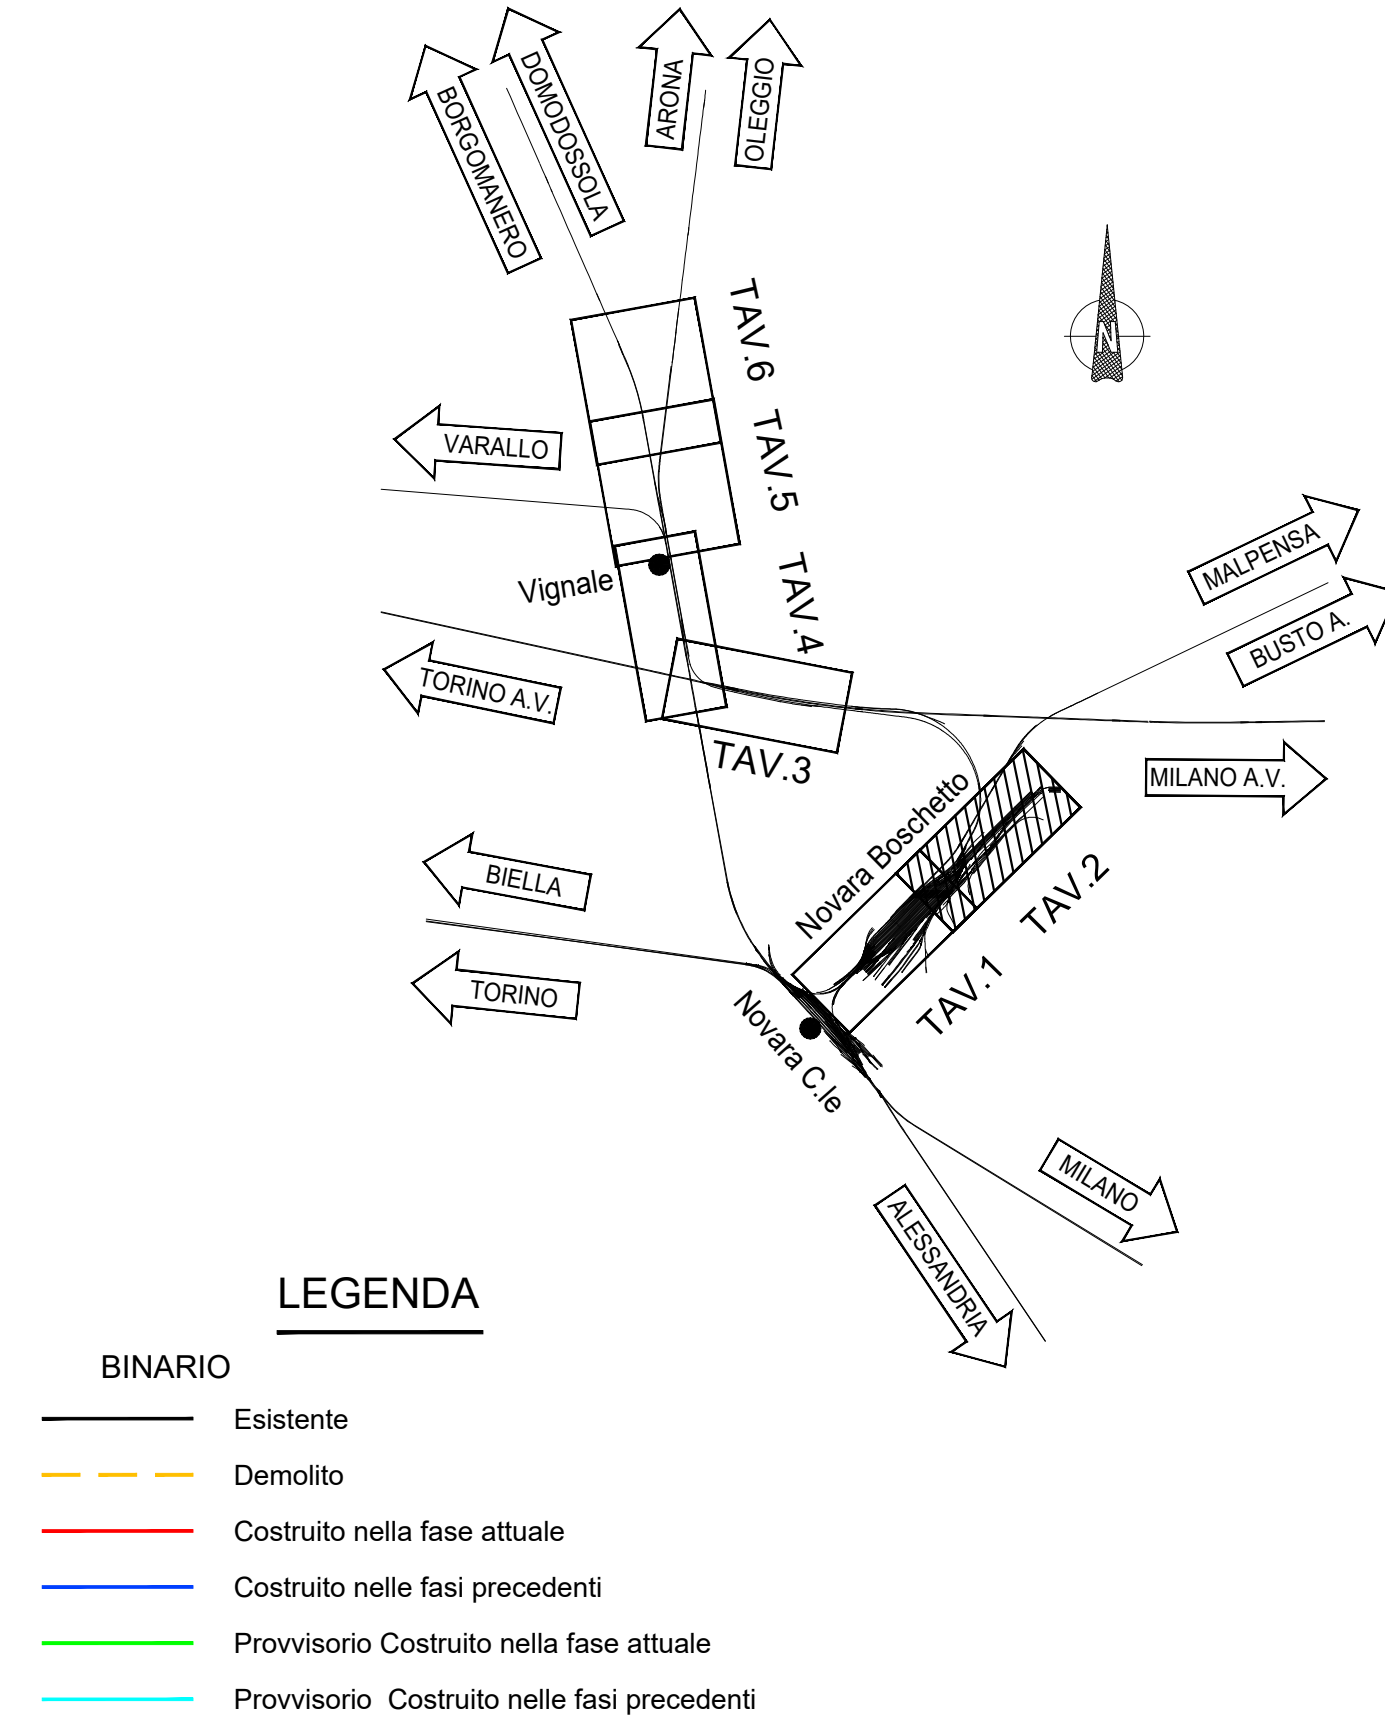

COMMITTENTE:

PROGETTAZIONE:

U.O. INFRASTRUTTURE NORD

PROGETTO DEFINITIVO

NODO DI NOVARA
1^ FASE PRG DI NOVARA BOSCHETTO

INFRASTRUTTURE
Progetto infrastruttura ferroviaria
Planimetria di Fase 2d - Tavola 2 di 2

SCALA:
1:1000

COMMESSA	LOTTO	FASE	ENTE	TIPO DOC.	OPERADISCIPLINA	PROGR.	REV.
NM0Y	00	D	11	P7	1F0704	002	A

Rev.	Descrizione	Redatto	Data	Verificato	Data	Approvato	Data	AutORIZZATO Data
A	Emissione esecutiva	A. Inghisi	Maggio 2021	M. Micciconi	Maggio 2021	F. Perrone	Maggio 2021	D. Marziano Maggio 2021

File: NM0Y00D11P7IF0704002A FASE 2D.DWG
n. Elab.: _____