


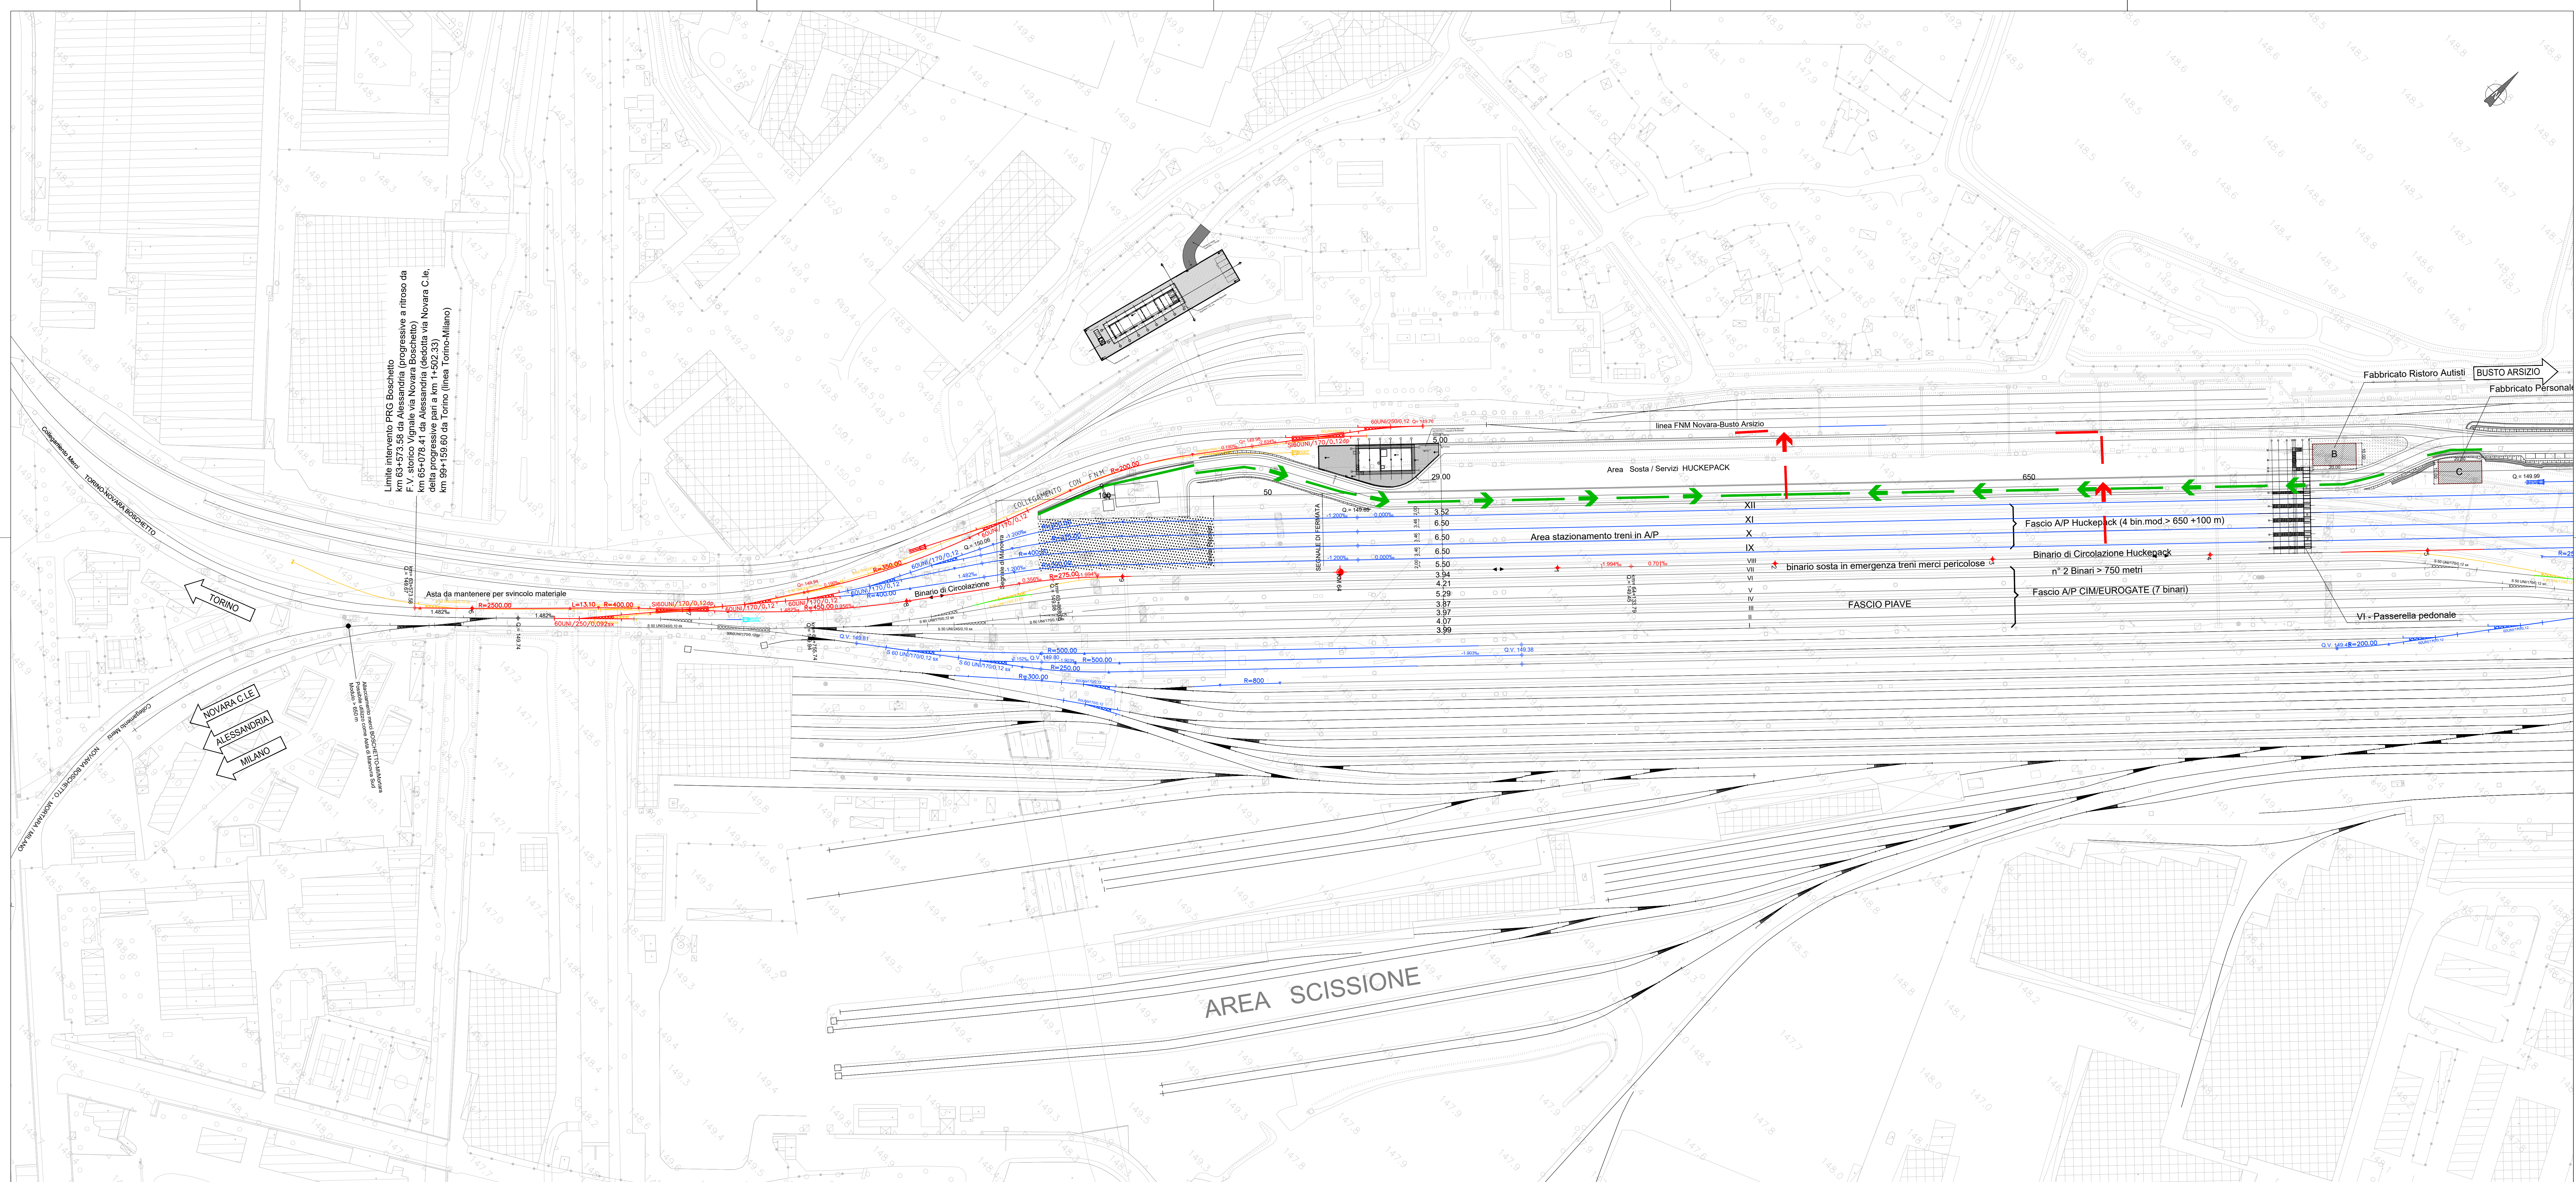

FERROVIA BMPV V PLAN BMPV.1	
X	211613.776
Y	915605.118
Azi	51.784702

FERROVIA BMPV V PLAN BMPV.2			
X	211613.776	Azi	51.784702
Y	915605.118	Azi	50.030638
R(m)	2500.000	F	0.000000
B(m)	68.874	V(m/h)	30
Alfa	1.753864	L(m)	0.000
Alfa lat	1.753864	m(m)	0.000
Tanco	34.439	H(m)	0.0

FERROVIA BMPV V PLAN BMPV.3			
X	211613.776	Azi	50.030638
Y	915605.118	Azi	52.978830
R(m)	400.000	F	0.000000
B(m)	18.523	V(m/h)	30
Alfa	2.947903	L(m)	0.000
Alfa lat	2.947903	m(m)	0.000
Tanco	9.283	H(m)	0.0

FERROVIA BMPV V PLAN BMPV.4			
X	211722.256	Azi	52.978830
Y	915607.450	Azi	41.104983
R(m)	450.000	F	0.000000
B(m)	63.931	V(m/h)	30
Alfa	11.873847	L(m)	0.000
Alfa lat	11.873847	m(m)	0.000
Tanco	42.085	H(m)	0.0


FERROVIA BMPV V PLAN BMPV.5			
X	211789.318	Azi	41.104983
Y	915696.462	F	49.524068
R(m)	275.000	V(m/h)	30
B(m)	36.368	V(m/h)	30
Alfa	8.419085	L(m)	0.000
Alfa lat	8.419085	m(m)	0.000
Tanco	18.210	H(m)	0.0

V ALT BMPV.1	
PR	63753.577
QV	149.670

V ALT BMPV.2	
PR	63753.743
QV	149.940
Pu	0.000
DP	-0.002
R	10000.000
T	5.630
F	-0.002
Pt	63761.113
Pt	63761.373

V ALT BMPV.3	
PR	63668.947
QV	149.980
Pu	0.000
DP	-0.002
R	10000.000
T	11.723
F	-0.002
Pt	63668.294
Pt	63670.800

V ALT BMPV.4	
PR	64133.791
QV	149.450
Pu	-0.002
DP	0.000
R	10000.000
T	13.475
F	0.000
Pt	64120.316
Pt	64147.206

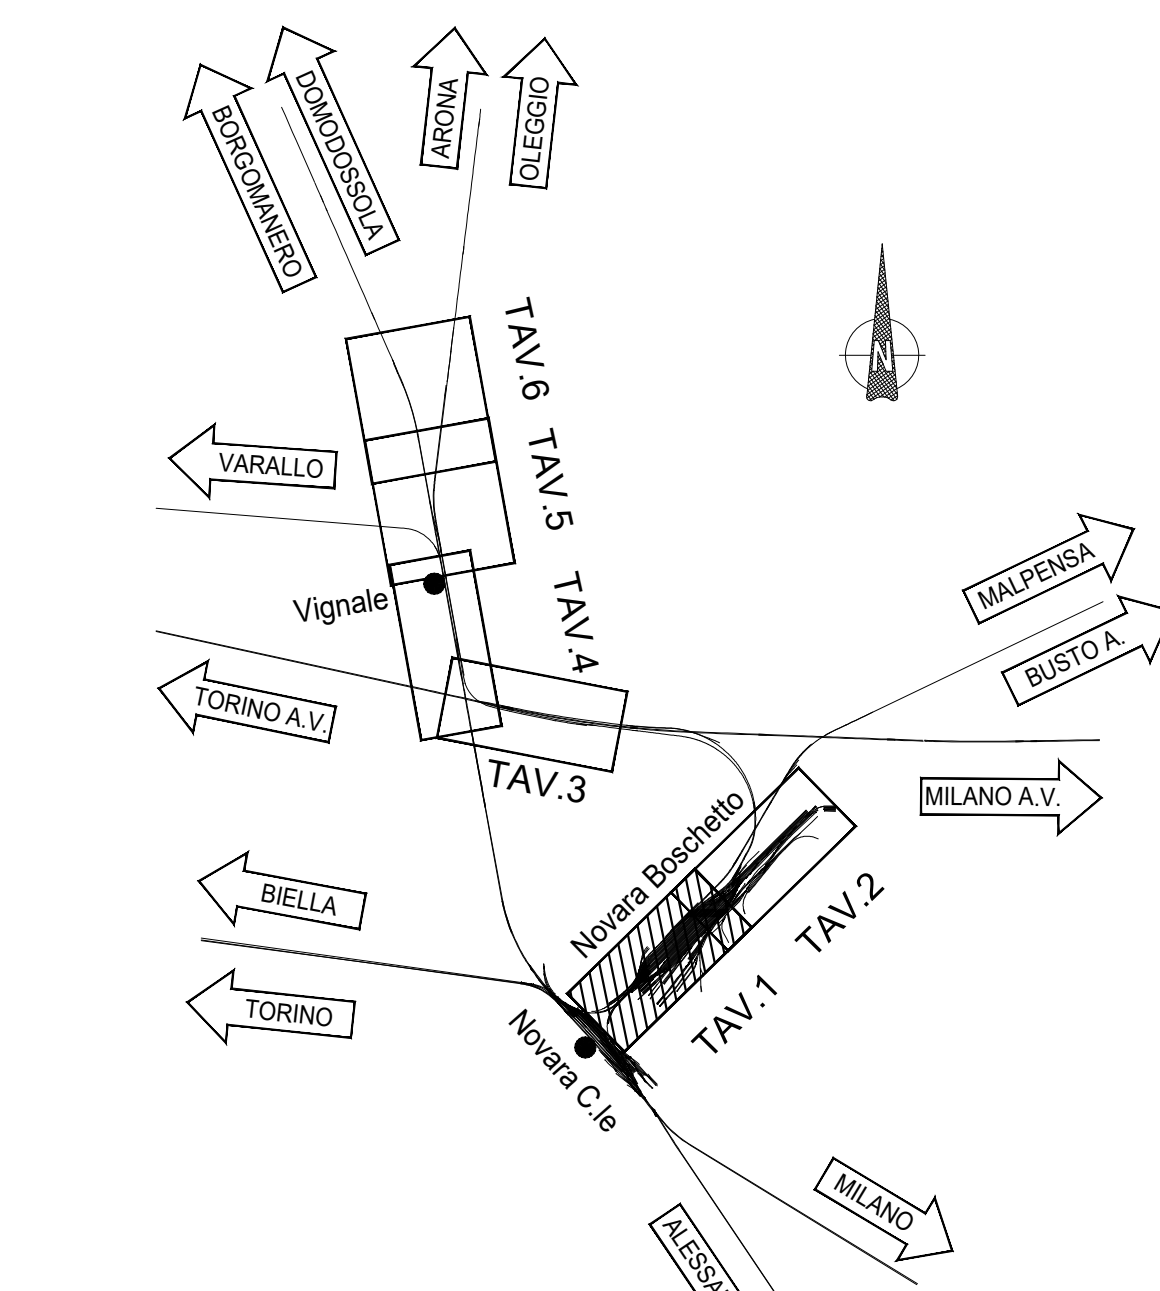

COMMITTENTE:
RFI
R.FE. FERROVIARIA ITALIANA
GRUPPO FERROVIE DELLO STATO ITALIANE

PROGETTAZIONE:
ITALFERR
GRUPPO FERROVIE DELLO STATO ITALIANE

U.O. INFRASTRUTTURE NORD
PROGETTO DEFINITIVO
NODO DI NOVARA
1ª FASE PRG DI NOVARA BOSCHETTO

INFRASTRUTTURE
Progetto infrastruttura ferroviaria
Planimetria di Fase 3 - Tavola 1 di 4

SCALA:
1:1000

COMMESSA LOTTO FASE ENTE TIPO DOC. OPERA/DISCIPLINA PROGR. REV.
N00Y 00 D 11 P7 1 F0804 001 A

Rev.	Descrizione	Redatto	Data	Verificato	Data	Approvato	Data	Autorezzato Data
A	Emissione esecutiva	A. Rigati	Maggio 2021	M. Mancini	Maggio 2021	F. Perone	Maggio 2021	D. Mancini Maggio 2021

File: NMDY00D11P7IF0804001A FASE 3.DWG n. Elab.: 1