


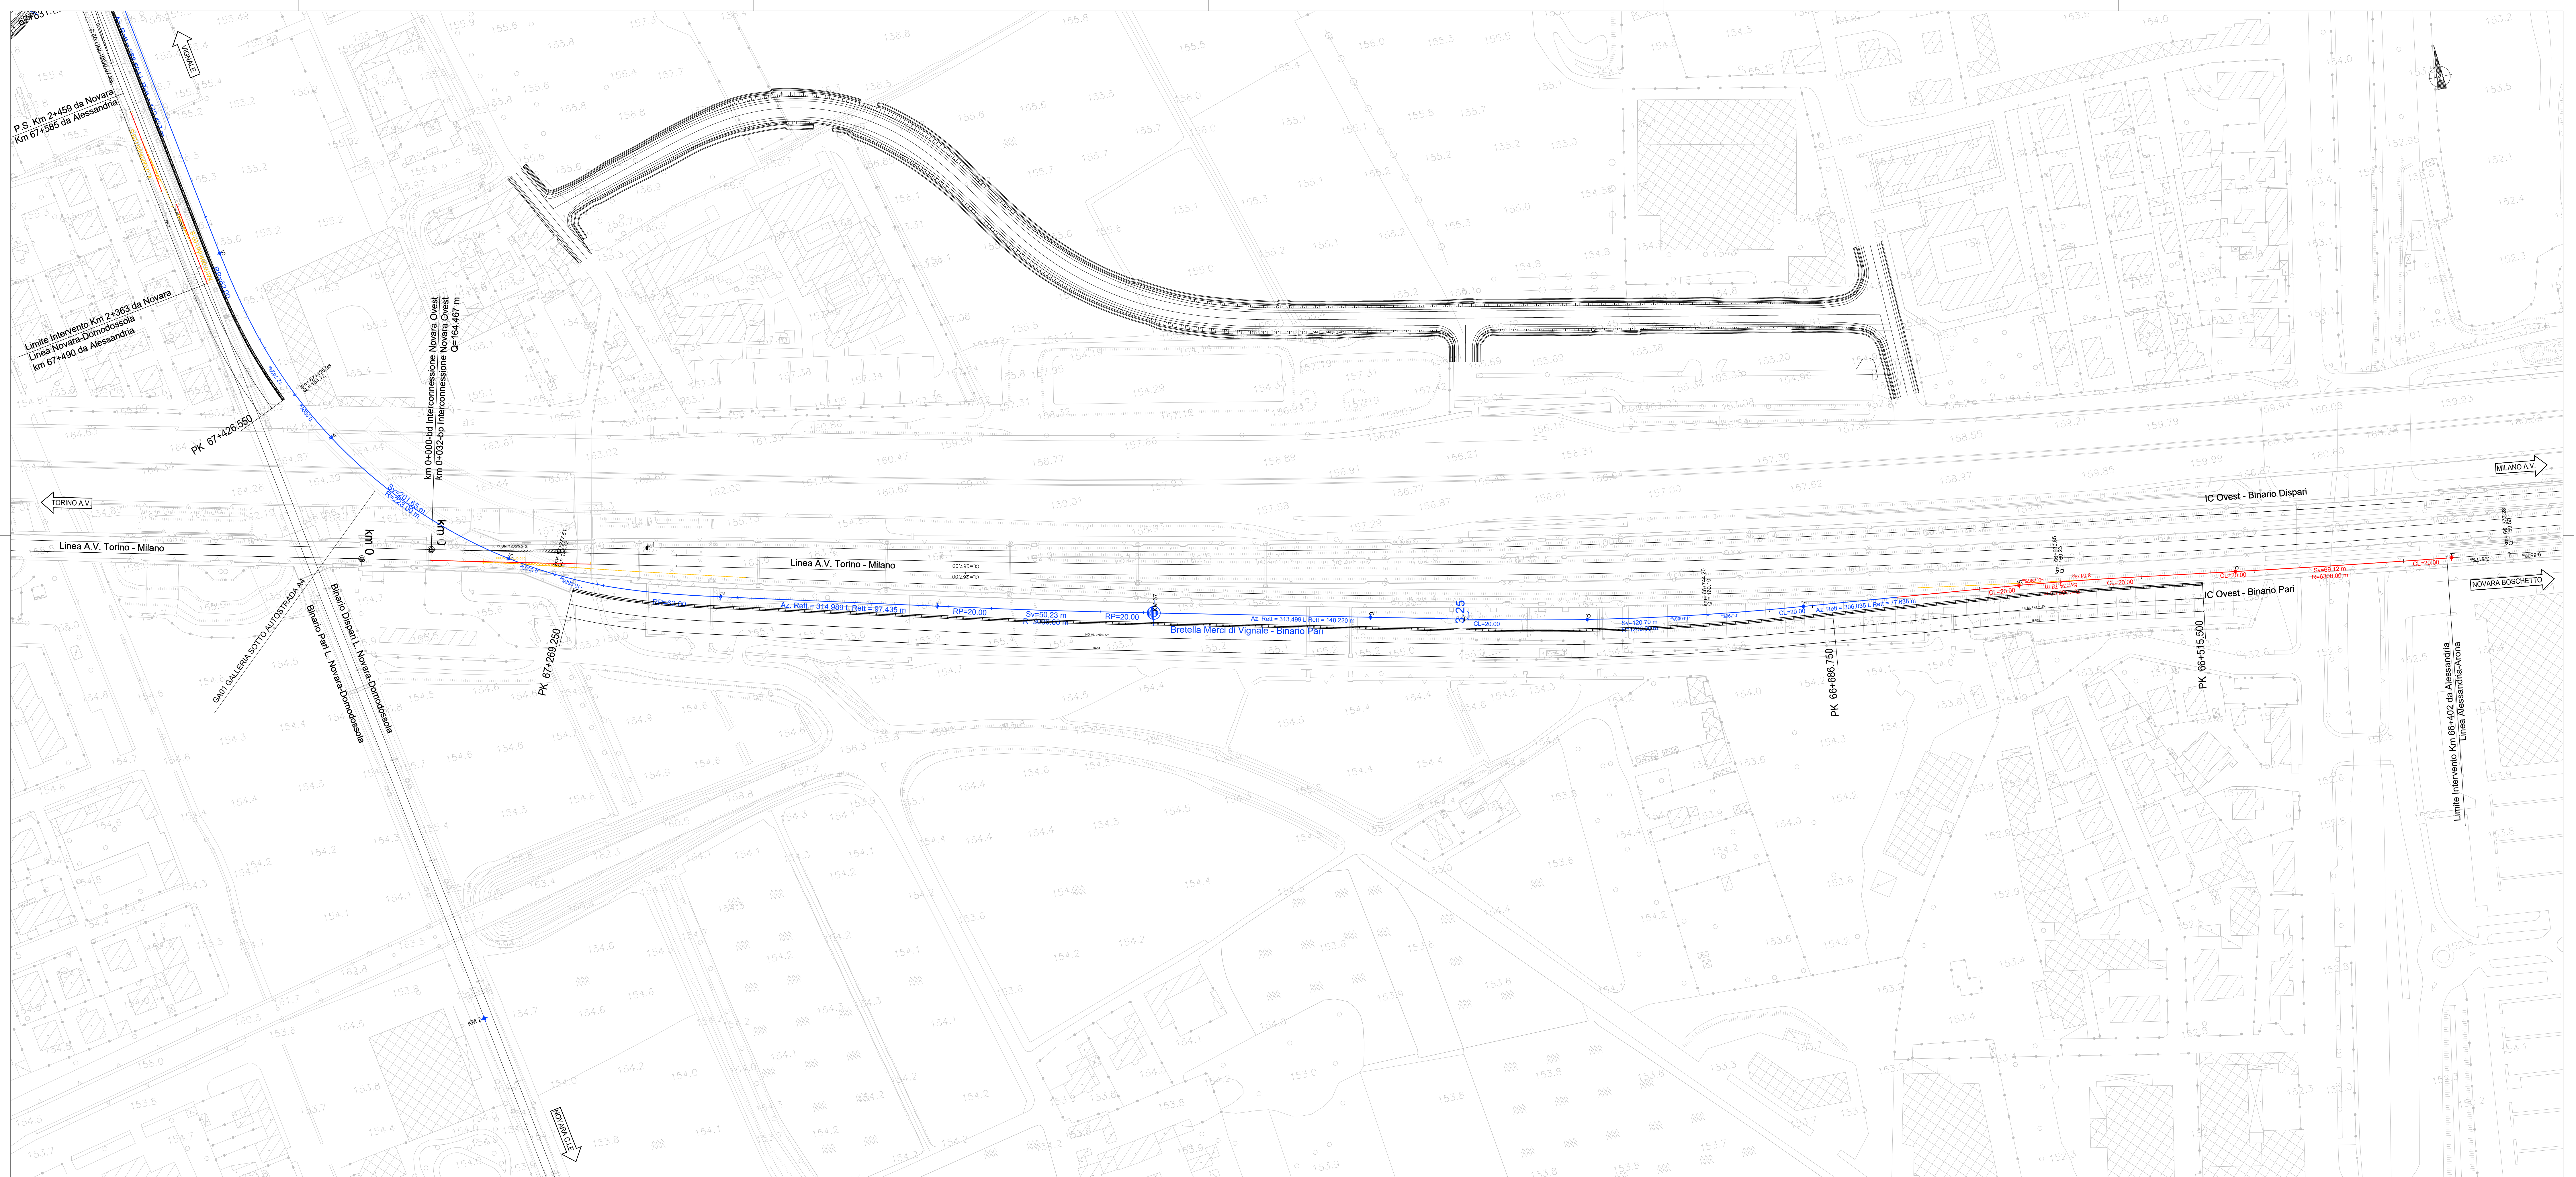

FERROVIA_BMPV V PLAN BMPV.9			
X	212623.116	Asn	11.835078
Y	917174.606	Asn	307.816593
R(m)	-555.950	C	0.000000
S(m)	847.853	V(km/h)	60
Alfa	97.090740	L(m)	26.000-95.000
Alfa tot	134.018488	m(m)	0.051-0.676
Tanco	131.117	H(m)	50.0

FERROVIA_BMPV V PLAN BMPV.10			
X	211555.542	Asn	307.816593
Y	917310.285	Asn	308.717111
R(m)	6300.000	C	0.000000
S(m)	68.115	V(km/h)	60
Alfa	0.698417	L(m)	20.000
Alfa tot	0.900519	m(m)	0.003
Tanco	34.588	H(m)	0.0

FERROVIA_BMPV V PLAN BMPV.11			
X	211380.869	Asn	308.717111
Y	917327.230	Asn	306.034723
R(m)	-1300.000	C	0.000000
S(m)	14.775	V(km/h)	60
Alfa	1.702973	L(m)	20.000
Alfa tot	2.682288	m(m)	0.013
Tanco	17.389	H(m)	20.0

FERROVIA_BMPV V PLAN BMPV.12			
X	211186.054	Asn	306.034723
Y	917345.731	Asn	313.499228
R(m)	1200.000	C	0.000000
S(m)	120.703	V(km/h)	60
Alfa	6.403472	L(m)	20.000
Alfa tot	7.484505	m(m)	0.014
Tanco	65.492	H(m)	20.0

FERROVIA_BMPV V PLAN BMPV.13			
X	210916.440	Asn	313.499228
Y	917403.348	Asn	314.989469
R(m)	3000.000	C	0.000000
S(m)	50.226	V(km/h)	60
Alfa	1.050528	L(m)	20.000
Alfa tot	1.490241	m(m)	0.006
Tanco	25.114	H(m)	10.0

FERROVIA_BMPV V PLAN BMPV.14			
X	210654.562	Asn	314.989469
Y	917476.646	Asn	388.604418
R(m)	225.000	C	0.000000
S(m)	201.646	V(km/h)	60
Alfa	56.303358	L(m)	62.000
Alfa tot	73.674948	m(m)	0.702
Tanco	107.853	H(m)	120.0

V ALT BMPV.8			
PR	65645.358	QV	153.330
Pc	0.001	Pc	-0.004
Pu	0.010	Pu	-0.004
DP	0.009	DP	-0.006
R	-10000.000	R	8000.000
T	44.839	T	25.331
F	0.101	F	-0.040
Pl,I	65600.519	Pl,I	66347.948
Pl,T	65690.195	Pl,T	66398.629


V ALT BMPV.9			
PR	66373.278	QV	150.500
Pc	0.010	Pc	-0.004
Pu	0.004	Pu	-0.004
DP	0.009	DP	-0.006
R	8000.000	R	7000.000
T	15.095	T	20.175
F	-0.040	F	-0.054
Pl,I	66347.948	Pl,I	66565.751
Pl,T	66398.629	Pl,T	66595.940

V ALT BMPV.10			
PR	66590.845	QV	160.200
Pc	0.010	Pc	-0.004
Pu	-0.001	Pu	-0.004
DP	-0.006	DP	-0.006
R	7000.000	R	-4000.000
T	15.095	T	20.175
F	-0.016	F	-0.054
Pl,I	66565.751	Pl,I	66703.967
Pl,T	66595.940	Pl,T	66767.425

V ALT BMPV.11			
PR	66744.196	QV	160.100
Pc	-0.001	Pc	-0.010
Pu	-0.010	Pu	-0.010
DP	-0.009	DP	-0.010
R	-4000.000	R	5000.000
T	20.175	T	25.331
F	-0.054	F	0.051
Pl,I	66703.967	Pl,I	67257.337
Pl,T	66767.425	Pl,T	67297.687

V ALT BMPV.12			
PR	67277.511	QV	154.720
Pc	-0.010	Pc	0.000
Pu	0.010	Pu	0.013
DP	-0.009	DP	0.013
R	-4000.000	R	-4000.000
T	25.331	T	25.463
F	0.051	F	0.081
Pl,I	67257.337	Pl,I	67400.499
Pl,T	67297.687	Pl,T	67451.482

V ALT BMPV.13			
PR	67425.881	QV	154.720
Pc	0.000	Pc	0.013
Pu	0.013	Pu	0.013
DP	0.013	DP	0.013
R	-4000.000	R	-4000.000
T	25.463	T	25.463
F	0.081	F	0.081
Pl,I	67400.499	Pl,I	67451.482
Pl,T	67451.482	Pl,T	67451.482

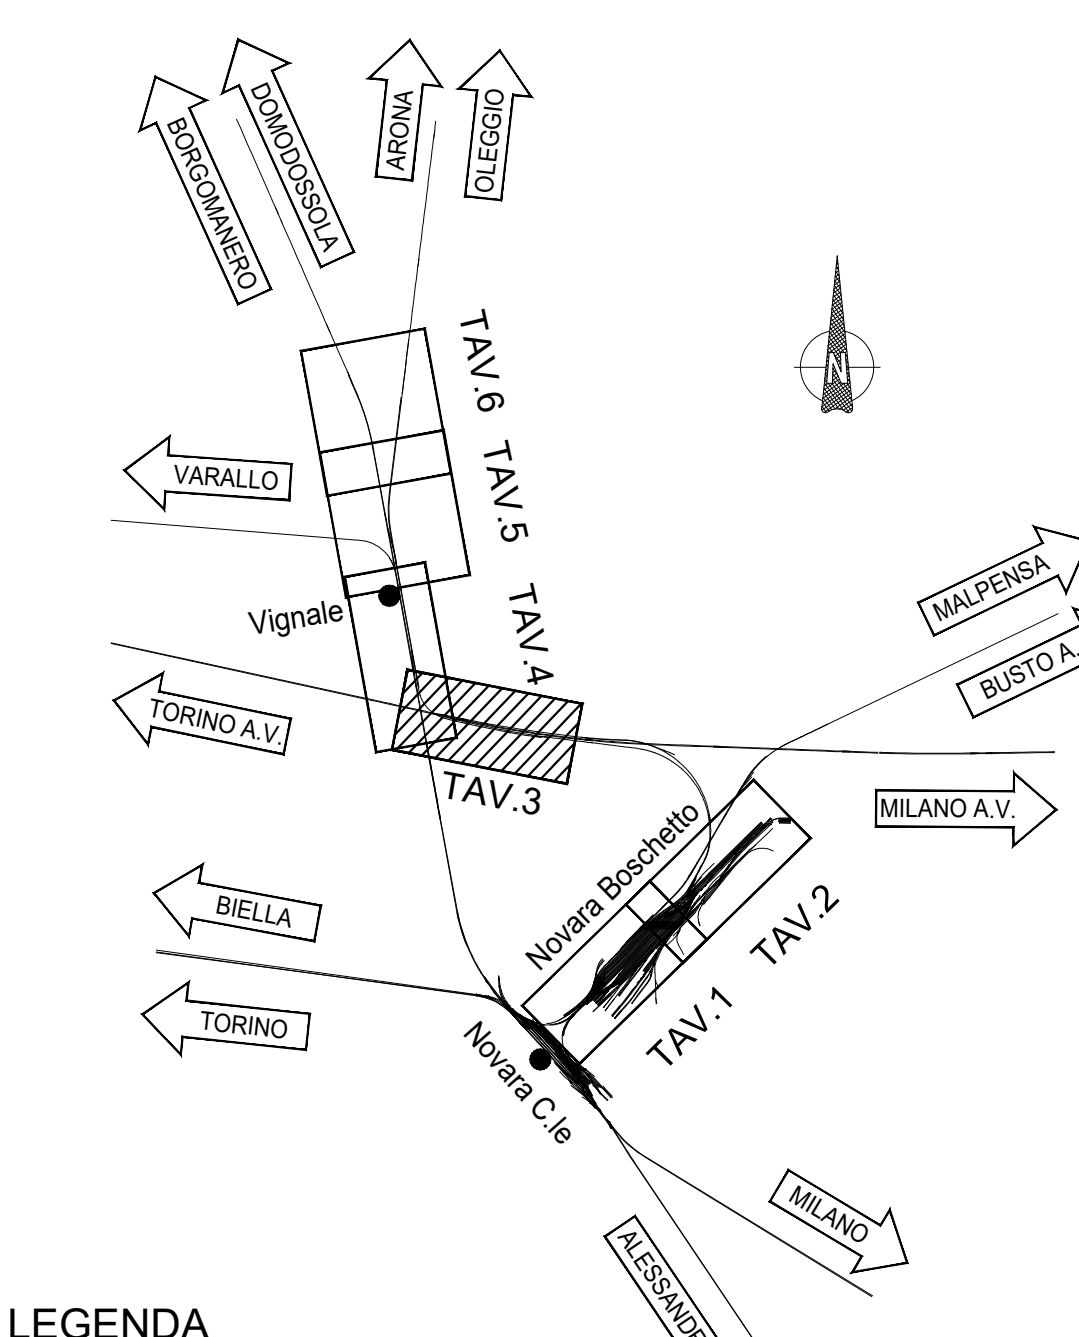

- LEGENDA**
- BINARIO**
- Esistente
 - Demolito
 - Costruito nella fase attuale
 - Costruito nelle fasi precedenti
 - Provisorio Costruito nella fase attuale
 - Provisorio Costruito nelle fasi precedenti

COMMITTENTE:


GRUPPO FERROVIE DELLO STATO ITALIANE

PROGETTAZIONE:


GRUPPO FERROVIE DELLO STATO ITALIANE

U.O. INFRASTRUTTURE NORD

PROGETTO DEFINITIVO

NODO DI NOVARA

1ª FASE PRG DI NOVARA BOSCHETTO

INFRASTRUTTURE

Progetto infrastruttura ferroviaria

Planimetria di Fase 3 - Tavola 3 di 4

SCALA:

1:1000

COMMESSA

LOTTO

FASE

ENTE

TIPO DOC.

OPERADISCIPLINA

PROGR.

REV.

Rev.

Descrizione

Redatto

Data

Verificato

Data

Approvato

Data

Autorizzato Data

A

Emmissione esecutiva

A. Rigotti

Maggio 2021

M. Miccandini

Maggio 2021

F. Perrone

Maggio 2021

D. Miccandini

Maggio 2021

File: NMD0Y00D11P7IF0804003A FASE 3.DWG

n. Elab.: