


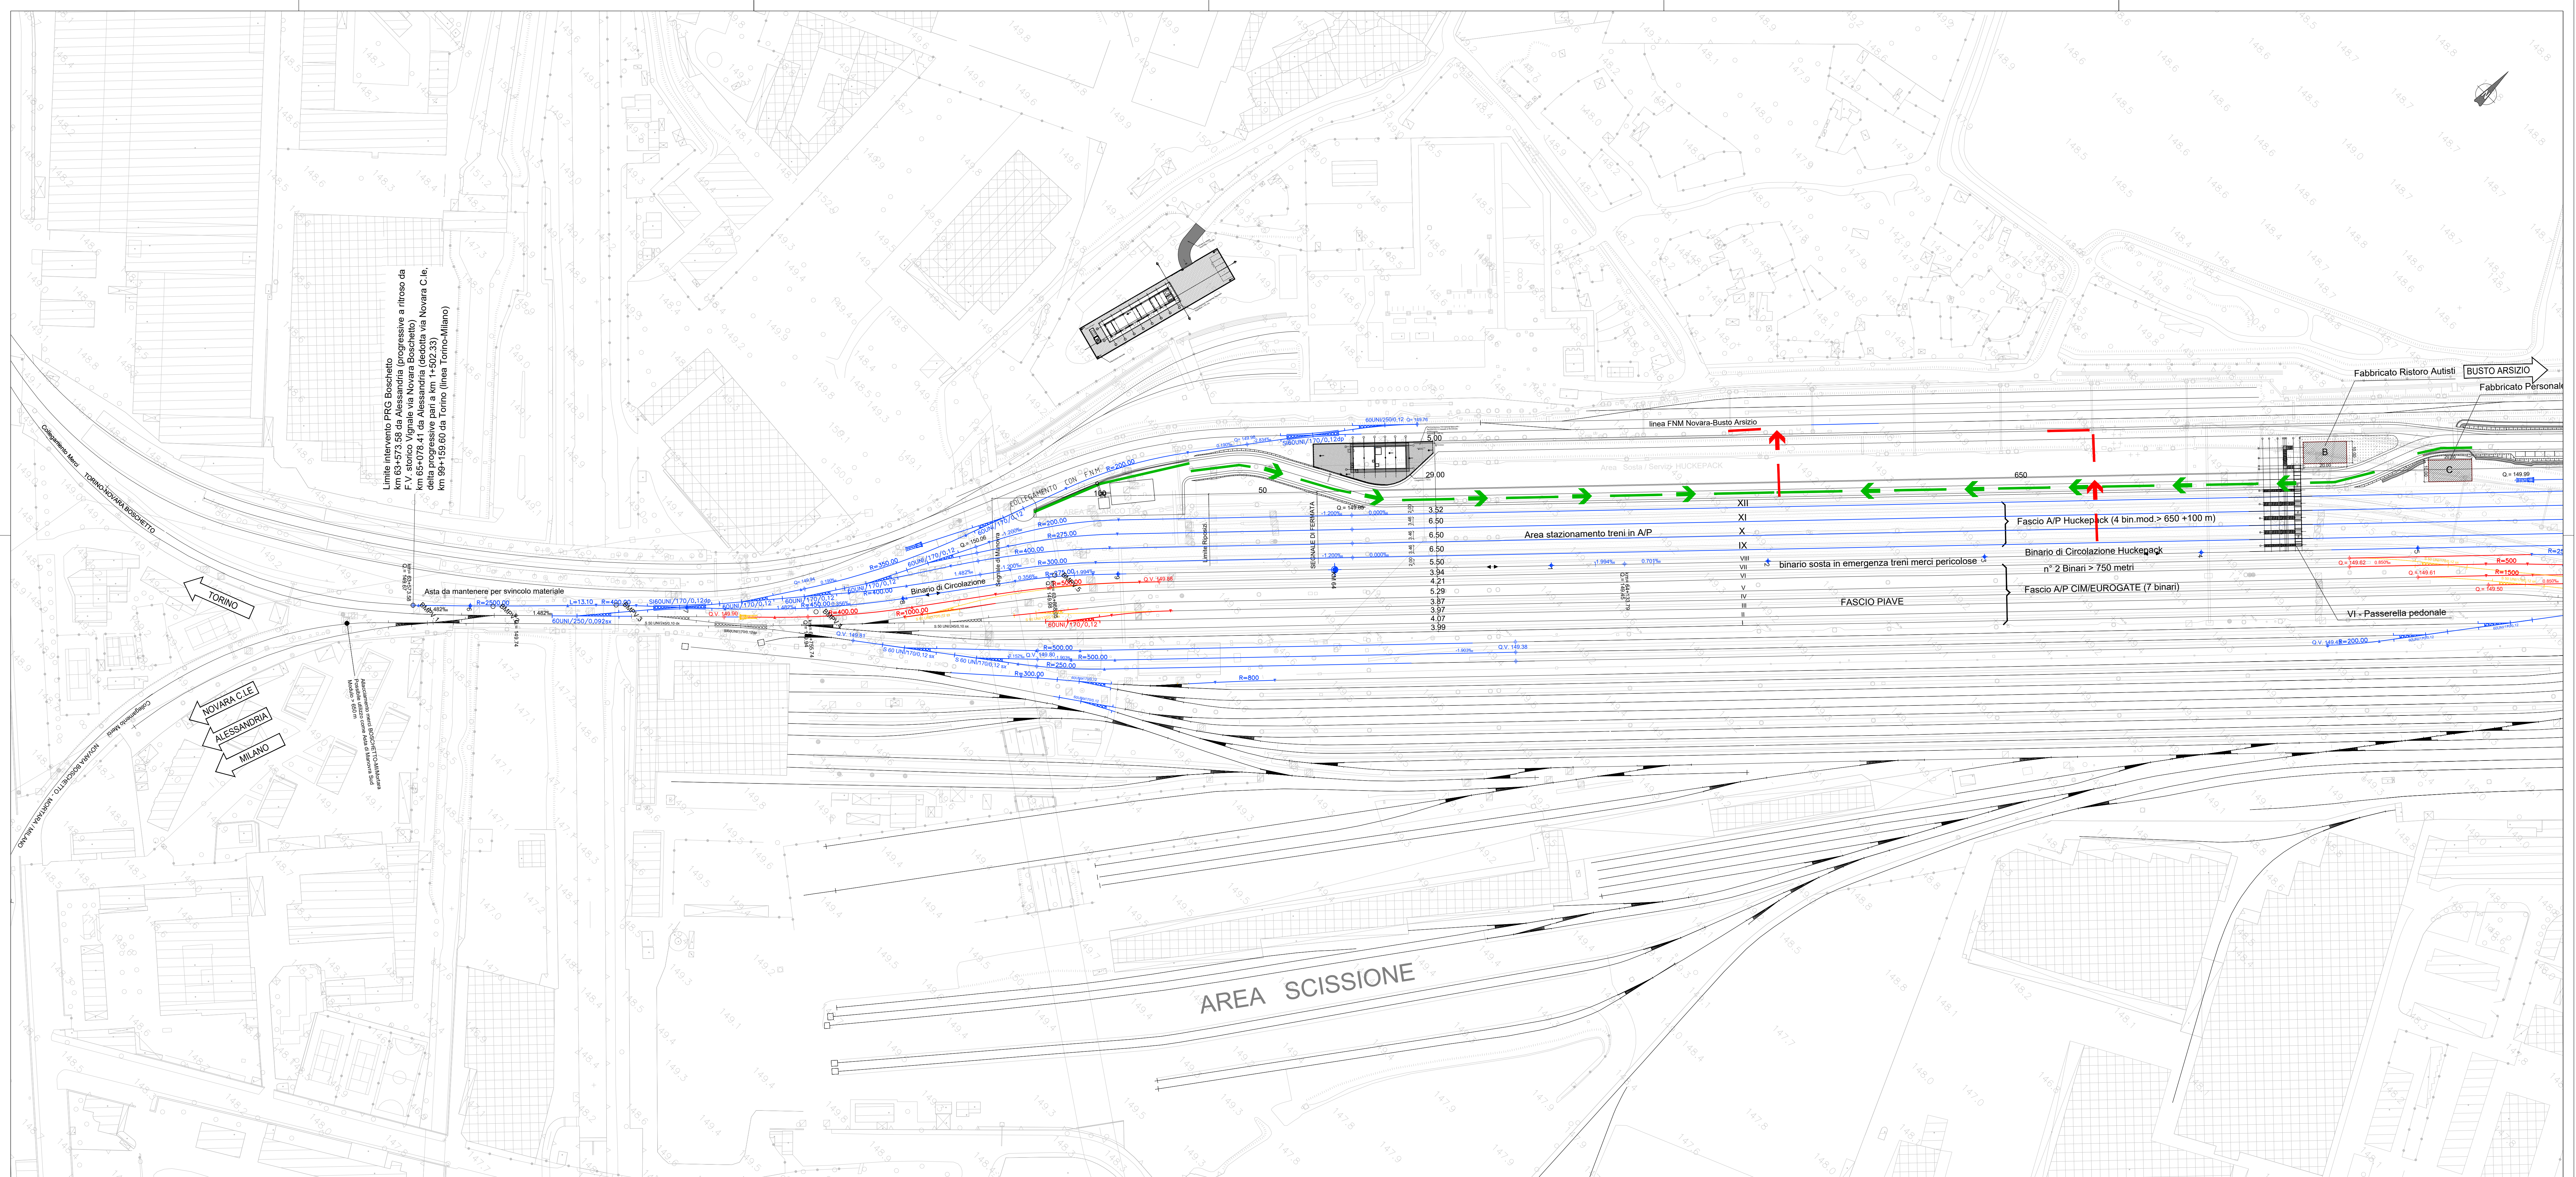

FERROVIA BMPV V PLAN BMPV.1		
X	211683.776	Y
Azm	915479.755	51.784702

FERROVIA BMPV V PLAN BMPV.2				
X	211613.776	Azm	915479.755	51.784702
Y	915479.755	51.784702		
R(m)	2500.000	f	0.000000	
B(m)	68.874	V(m/h)	30	
Alfa	1.753864	L(m)	0.000	
Alfa lat	1.753864	m(m)	0.000	
Tanco	34.439	H(m)	0.0	

FERROVIA BMPV V PLAN BMPV.3				
X	211613.776	Azm	915479.755	51.784702
Y	915479.755	51.784702		
R(m)	2500.000	f	0.000000	
B(m)	68.874	V(m/h)	30	
Alfa	1.753864	L(m)	0.000	
Alfa lat	1.753864	m(m)	0.000	
Tanco	34.439	H(m)	0.0	

FERROVIA BMPV V PLAN BMPV.4				
X	211722.256	Azm	915607.450	52.978830
Y	915607.450	52.978830		
R(m)	450.000	f	0.000000	
B(m)	63.331	V(m/h)	30	
Alfa	11.873847	L(m)	0.000	
Alfa lat	11.873847	m(m)	0.000	
Tanco	42.085	H(m)	0.0	


FERROVIA BMPV V PLAN BMPV.5				
X	211789.318	Azm	915696.462	41.104083
Y	915696.462	41.104083		
R(m)	275.000	f	0.000000	
B(m)	36.368	V(m/h)	30	
Alfa	8.419085	L(m)	0.000	
Alfa lat	8.419085	m(m)	0.000	
Tanco	18.210	H(m)	0.0	

V ALT BMPV.1	
PR	63753.577
QV	149.670

V ALT BMPV.2	
PR	63753.743
QV	149.940
Pu	0.000
DP	-0.002
R	10000.000
T	5.630
F	-0.002
Pt-J	63760.113
Pt-f	63761.373

V ALT BMPV.3	
PR	63668.947
QV	149.980
Pu	0.000
DP	-0.002
R	10000.000
T	11.723
F	-0.002
Pt-J	63668.294
Pt-f	63670.800

V ALT BMPV.4	
PR	64133.791
QV	149.450
Pu	-0.002
DP	0.000
R	10000.000
T	13.475
F	0.000
Pt-J	64120.316
Pt-f	64142.266

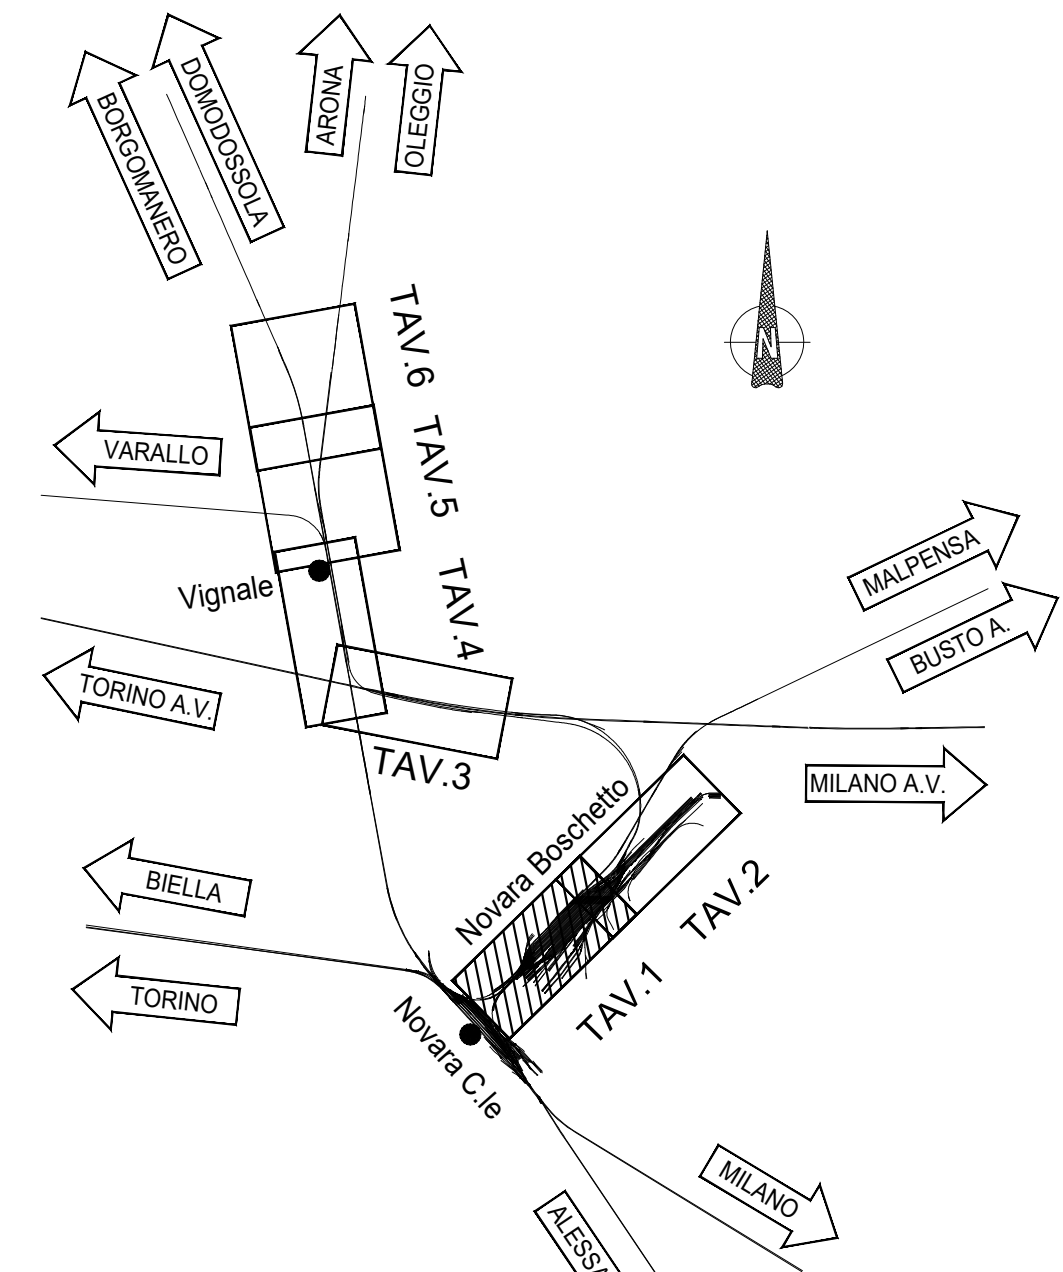

- LEGENDA**
- BINARIO**
- Esistente
 - Demolito
 - Costruito nella fase attuale
 - Costruito nelle fasi precedenti
 - Provisorio Costruito nella fase attuale
 - Provisorio Costruito nelle fasi precedenti
 - Lavorazioni successive a cura di altro intervento non ricompresi nel presente progetto

COMMITTENTE: **RFI** RAILFERR **GRUPPO FERROVIE DELLO STATO ITALIANO**

PROGETTAZIONE: **ITALFERR** GRUPPO FERROVIE DELLO STATO ITALIANO

U.O. INFRASTRUTTURE NORD

PROGETTO DEFINITIVO

NODO DI NOVARA

1ª FASE PRG DI NOVARA BOSCHETTO

INFRASTRUTTURE
Progetto infrastruttura ferroviaria
Planimetria di Fase 4 - Tavola 1 di 2

SCALA: 1:1000

COMMESSA	LOTTO	FASE	ENTE	TIPO DOC.	OPERADISCIPLINA	PROGR.	REV.
NM0Y	00	D	11	P7	1F0904	001	A

Rev.	Descrizione	Redatto	Data	Verificato	Data	Approvato	Data	Autore
A	Emissione esecutiva	A. Ingini	Maggio 2021	M. Mancini	Maggio 2021	F. Perone	Maggio 2021	D. Mancini

File: NM0Y00D11P7IF0904001A FASE 4.DWG n. Elab.: _____