




COMMITTENTE:



PROGETTAZIONE:

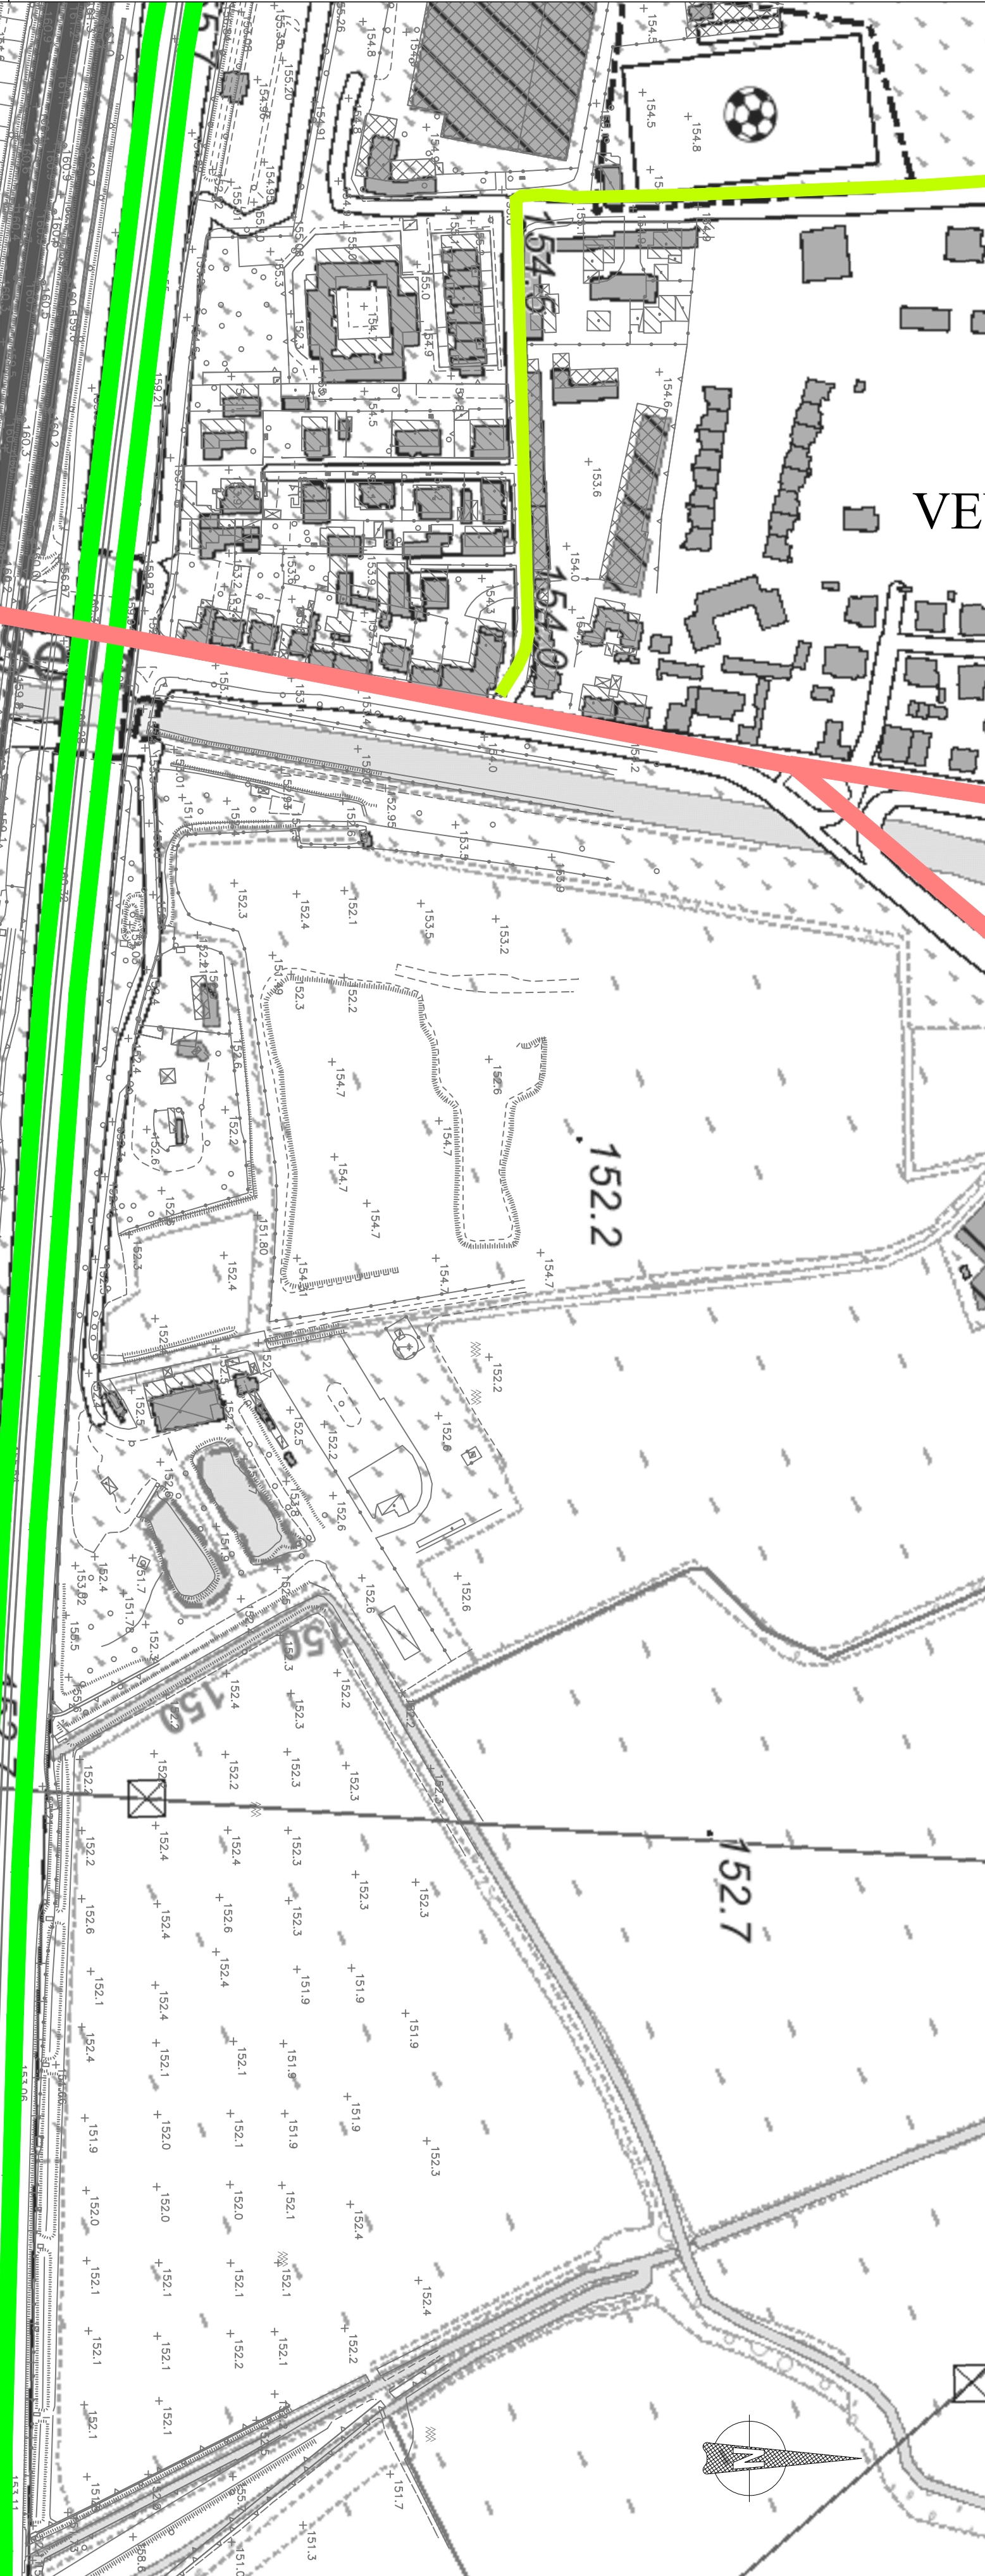

PROGETTO DEFINITIVO

NODO DI NOVARA
1ª FASE PRG DI NOVARA BOSCHETTO

PROGETTO DELLA CANTIERIZZAZIONE
Planimetria generale di cantierizzazione

SCALA:

1:2000

COMMESSA LOTTO FASE ENTE TIPO DOC. OPERA/DISCIPLINA PROG. REV.

NM0Y 01 D 11 P6 CA0000 001 A

Rev.	Descrizione	Redatto	Data	Verificato	Data	Approvato	Data	Autorizzato	Data
A	Emissione esecutiva	ES	Maggio 2021	M. Miccinesi	Maggio 2021	F. Pirelli	Maggio 2021	G. Marazziti	Maggio 2021

File: NM0Y01D11P6CA0000001A



Elenco WBS di progetto

FA01 - Fabbricato tecnologico 1
FA02 - Fabbricato tecnologico 2

LEGENDA

CANTIERI	VIABILITÀ
C.B. - CANTIERE BASE	AUTOSTRADA A22
C.O. - CANTIERE OPERATIVO	SUPERSTRADA
A.T. - AREA TECNICA OPERE CIVILI	VIABILITÀ PRIMARIA
A.S. - AREA STOCCAGGIO	VIABILITÀ SECONDARIA
ACCESSO AI CANTIERI	VIABILITÀ LOCALE E DI QUARTIERE
PISTA DI CANTIERE	VIABILITÀ ESISTENTE INTERESSATA DAL CANTIERE

C.B.01	1.700 MQ
C.O.01	1.400 MQ
C.O.02	800 MQ
A.S.01	1.900 MQ
A.S.02	1.000 MQ

Nota 1. Flussi di automezzi sulla viabilità ordinaria:

XX w/g - INGRESSO TERRE
XX w/g - USCITA TERRE
XX w/g - CLS

I valori indicati vanno moltiplicati per 2 per considerare i viaggi di andata e ritorno degli automezzi.