


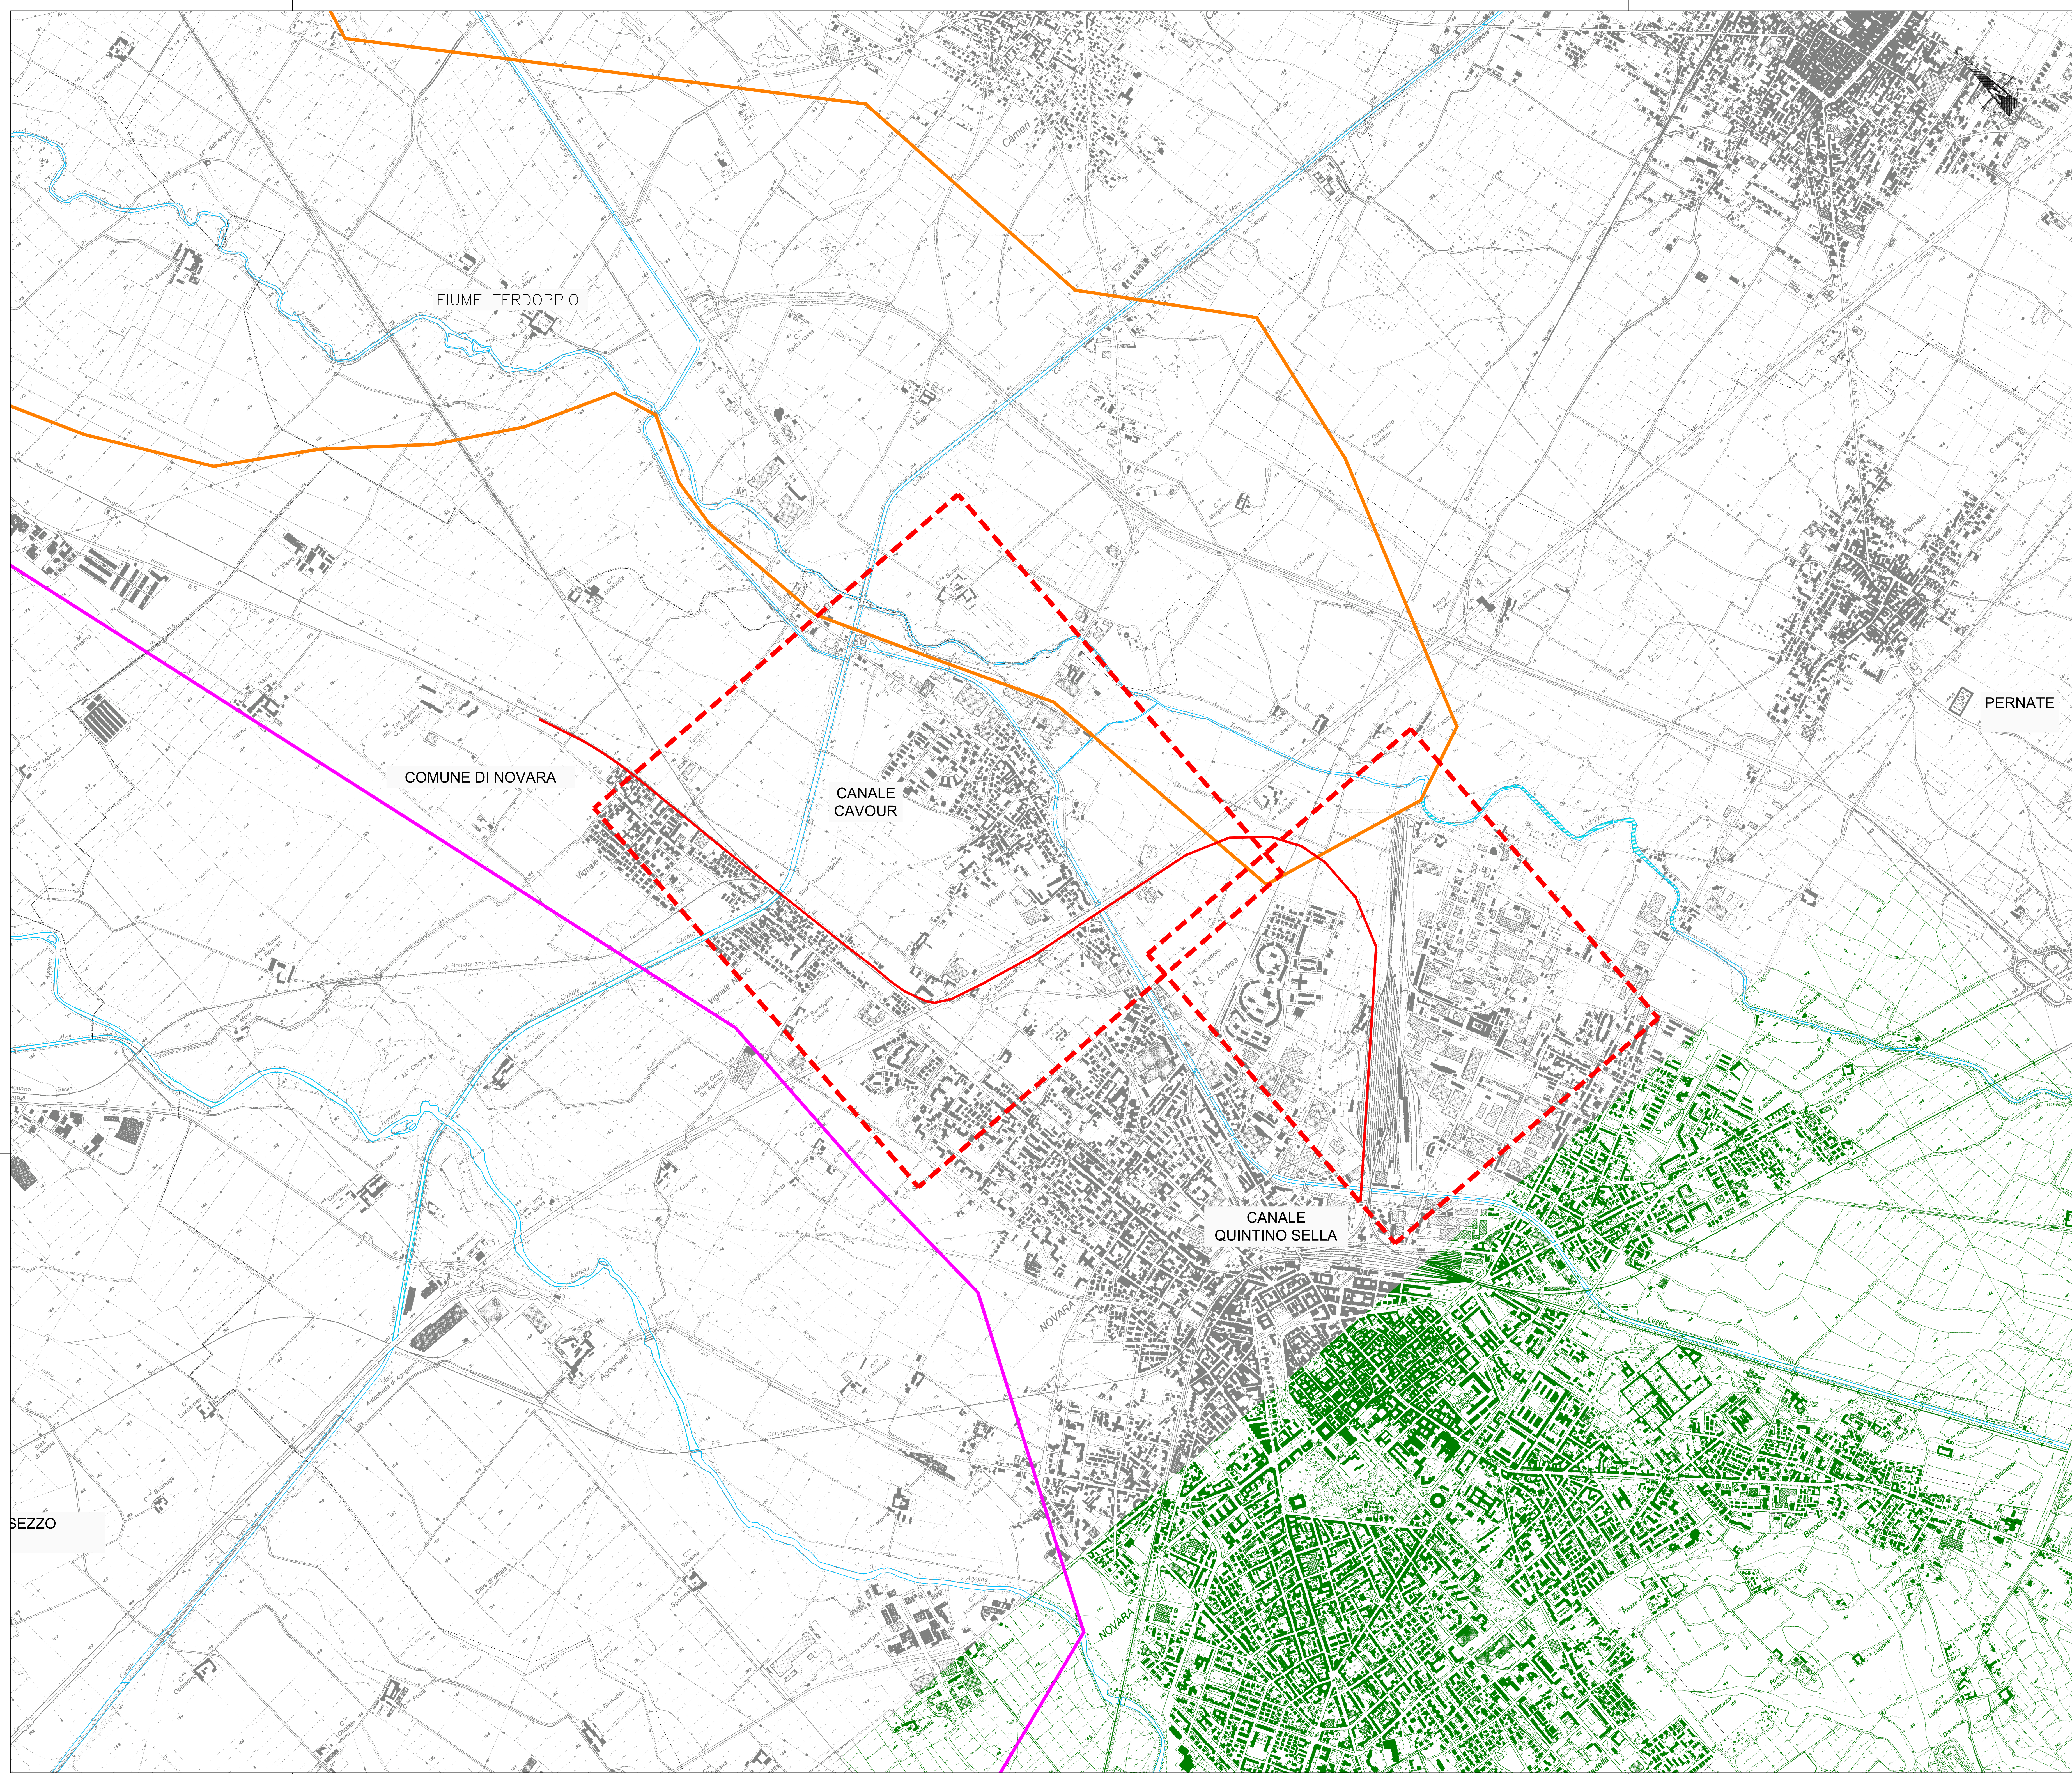

LEGENDA

AREA DI INTERVENTO PROGETTUALE

RETICOLO IDROGRAFICO

BACINO IDROGRAFICO DEL FIUME AGOGNA

BACINO IDROGRAFICO DEL FIUME TERDOPPIO

ASSE FERROVIARIO DI PROGETTO

BACINO IDROGRAFICO TERDOPPIO				
FIUME TERDOPPIO				
Area bacino kmq	Pendenza bacino %	Hmax m m.s.l.	Ho m m.s.l.	L km
125	0.70	324	150	26

Nota - SISTEMA DI RIFERIMENTO: WGS 84 UTM-32N

COMMITTENTE:

PROGETTAZIONE:

PROGETTO DEFINITIVO

NODO DI NOVARA

1ª FASE PRG DI NOVARA BOSCHETTO

LOTTO 10 - 1ª FASE FUNZIONALE

IDROLOGIA E IDRAULICA

Corografia del Terdoppio

SCALA:

1:10000

COMMESSA	LOTTO	FASE	ENTE	TIPO DOC.	OPERADISCIPLINA	PROGR.	REV.
NM0Y	00	D	11	C4	1D0001	002	A

Rev.	Descrizione	Redatto	Data	Verificato	Data	Approvato	Data	Autorizzato Data
A	Emissione esecutiva	A. Ingels	Maggio 2021	M. Micromonic	Maggio 2021	F. Perone	Maggio 2021	D. Marconcini Maggio 2021

File: NM0Y00011C4ID0001002A.DWG

n. Elab.: