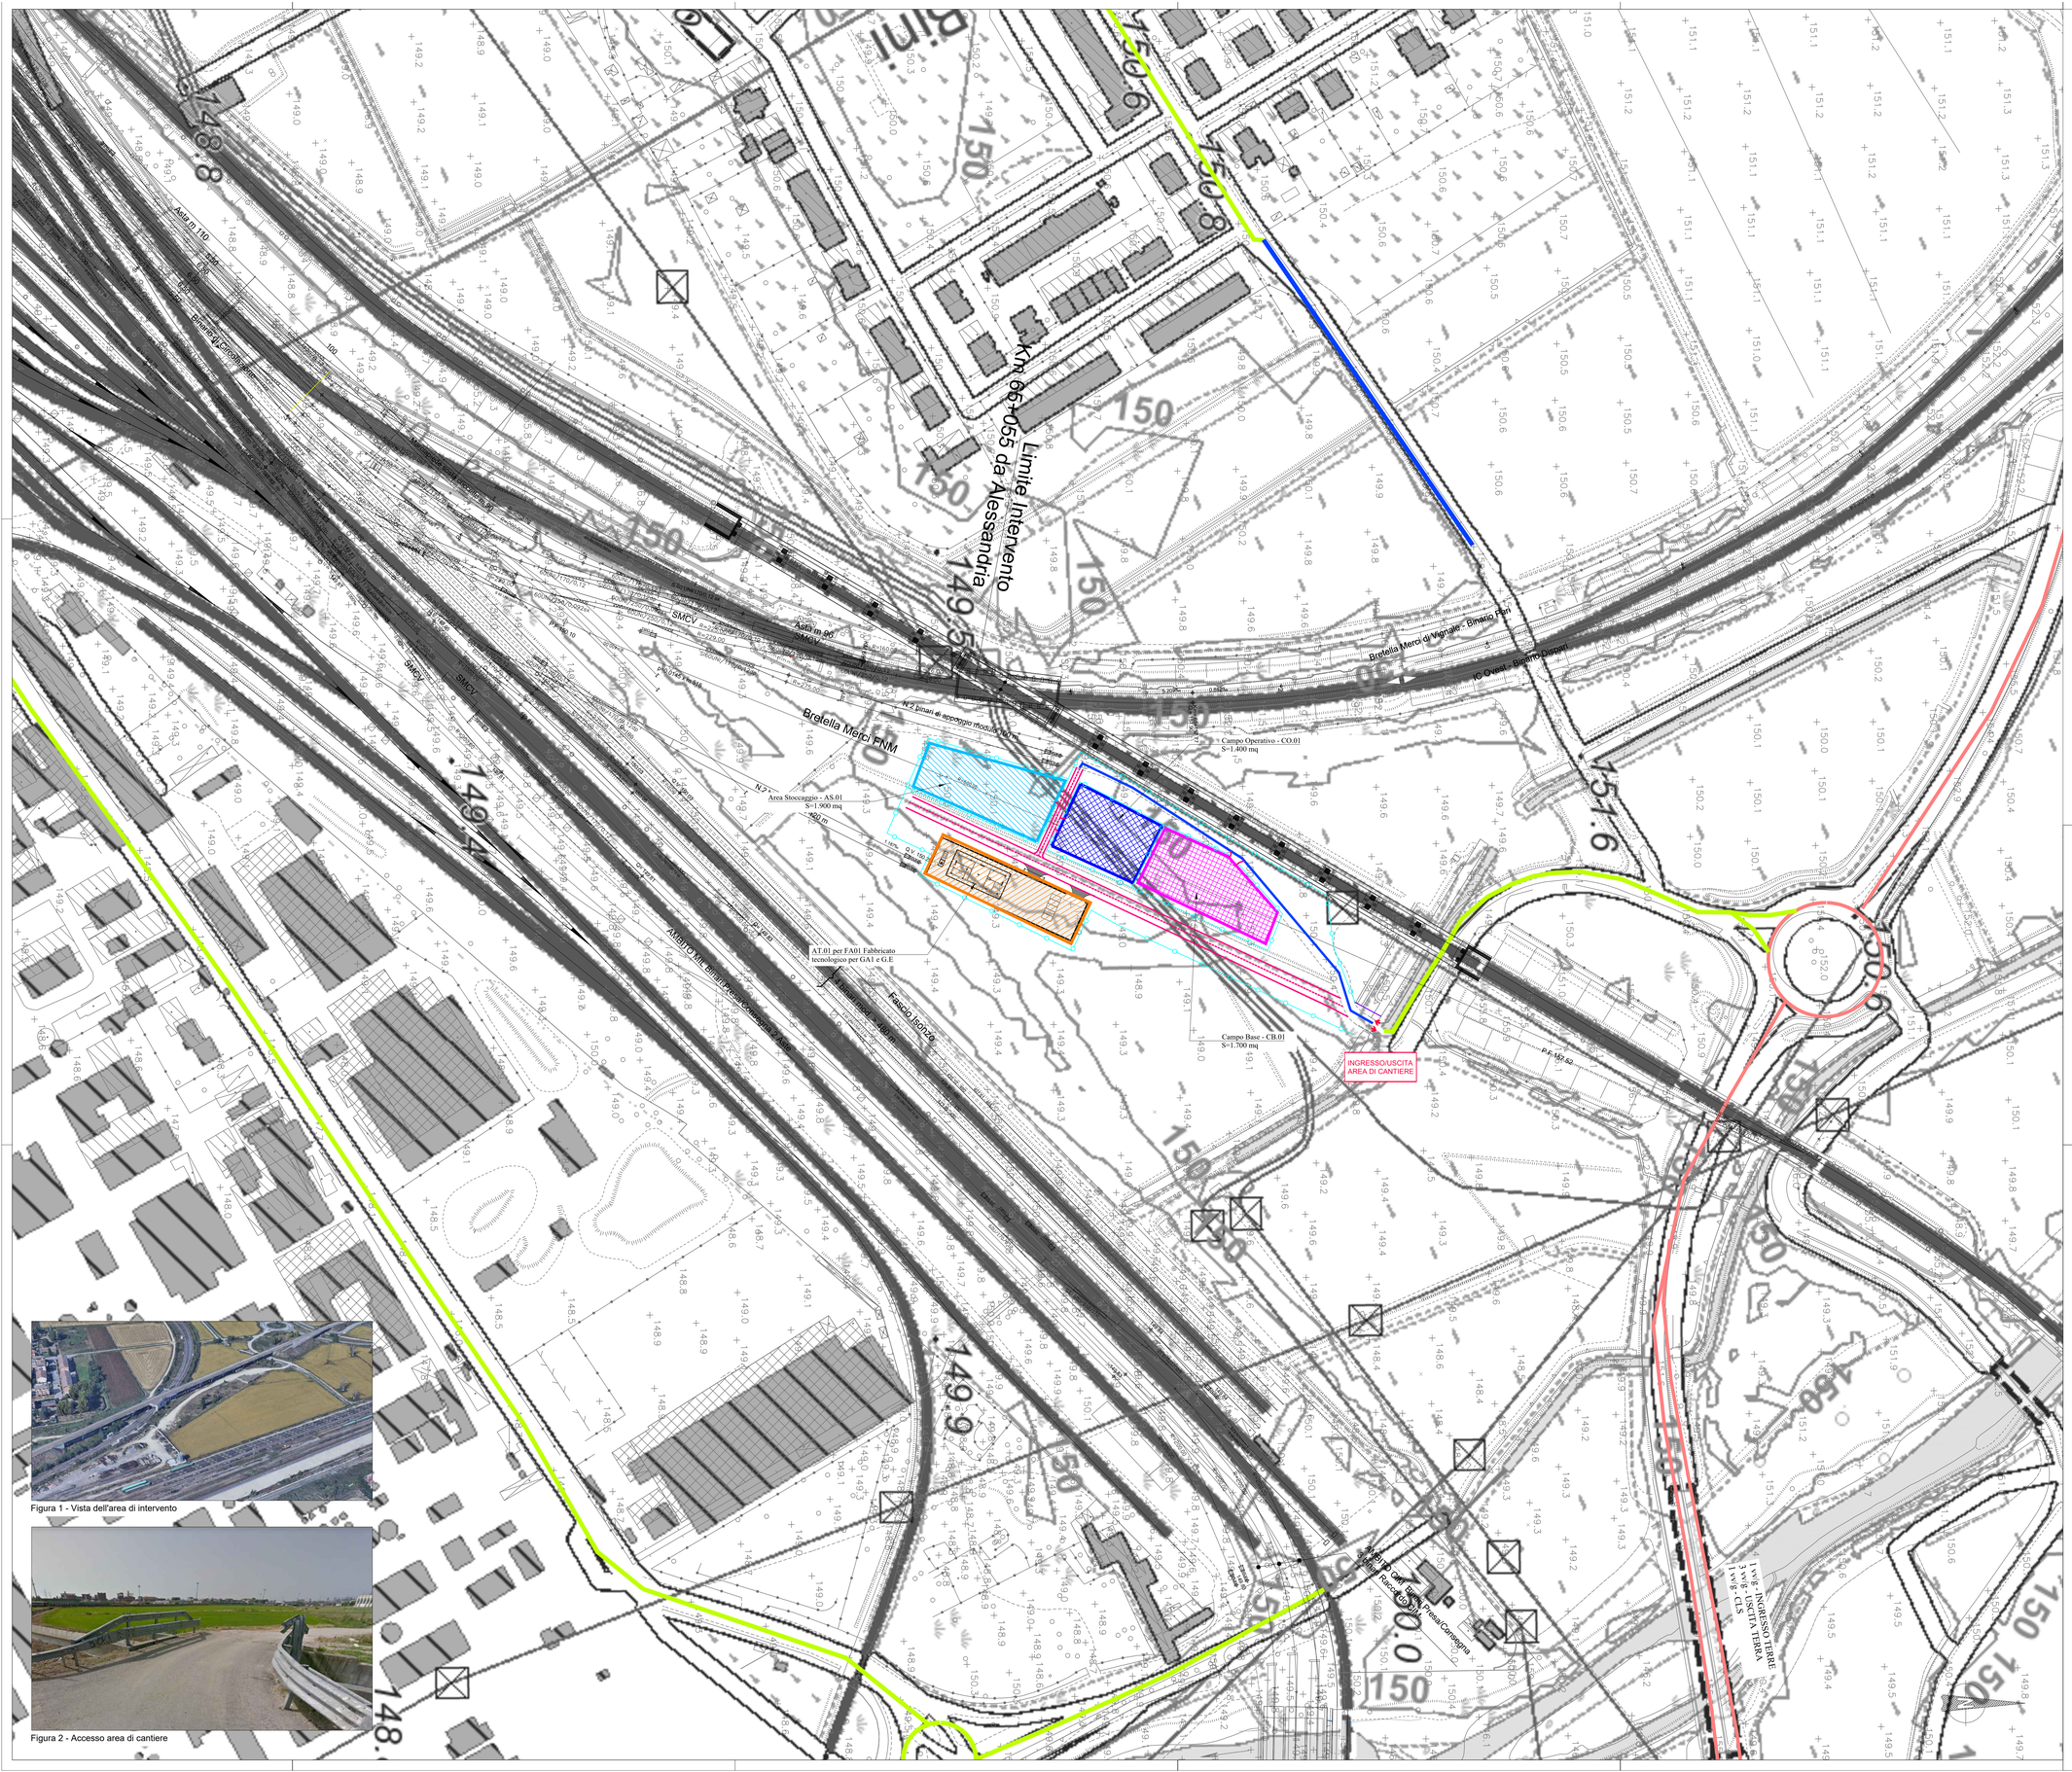
Limite Intervento
Km 66+055 da Alessandria
Bretella Merci di Vignale - Binario Pari
IC Ovest - Binario Dispari
Bretella Merci FNM
Campo Operativo - CO.01
S=1.400 mq
Area Stoccaggio - AS.01
S=1.900 mq
AT.01 per FA01 Fabbricato tecnologico per GAI e G.E.
Campo Base - CB.01
S=1.700 mq
INGRESSO/USCITA AREA DI CANTIERE
Asse n.80 SMCV
SMCV
