Profilo stratigrafico - Linea Vignale-Arona (scala 1:2000/200)

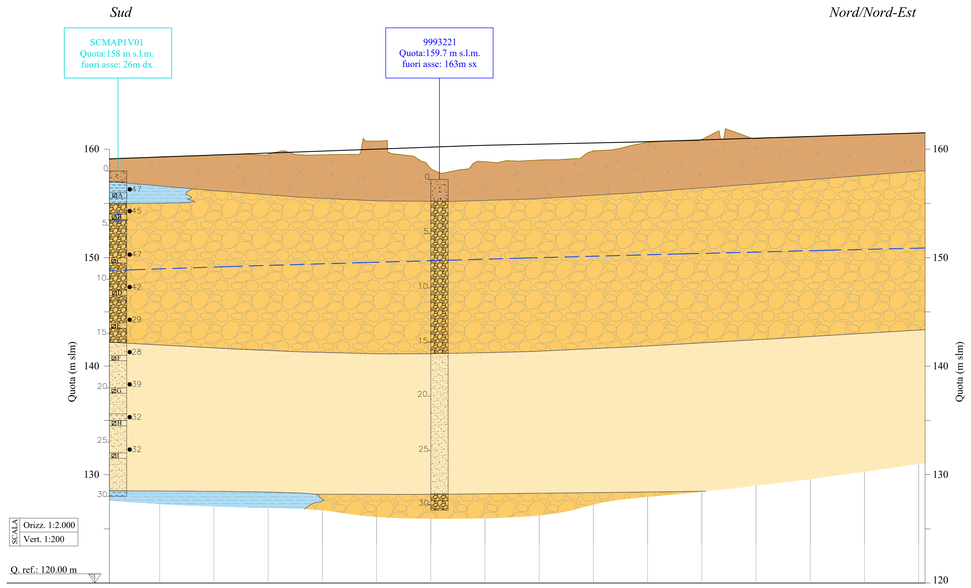

| | | |