
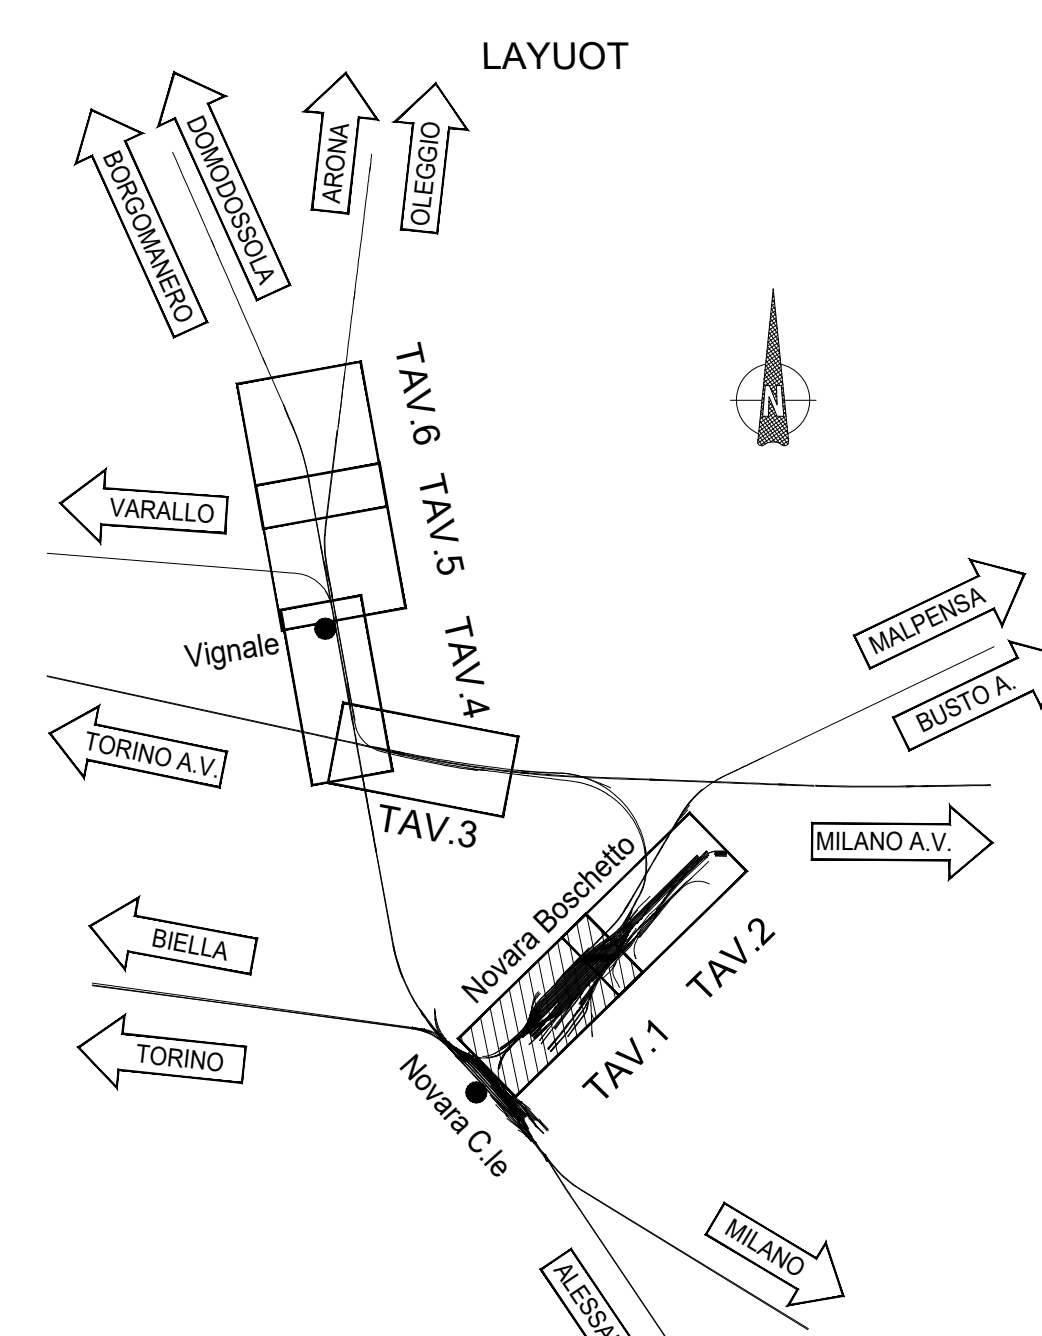


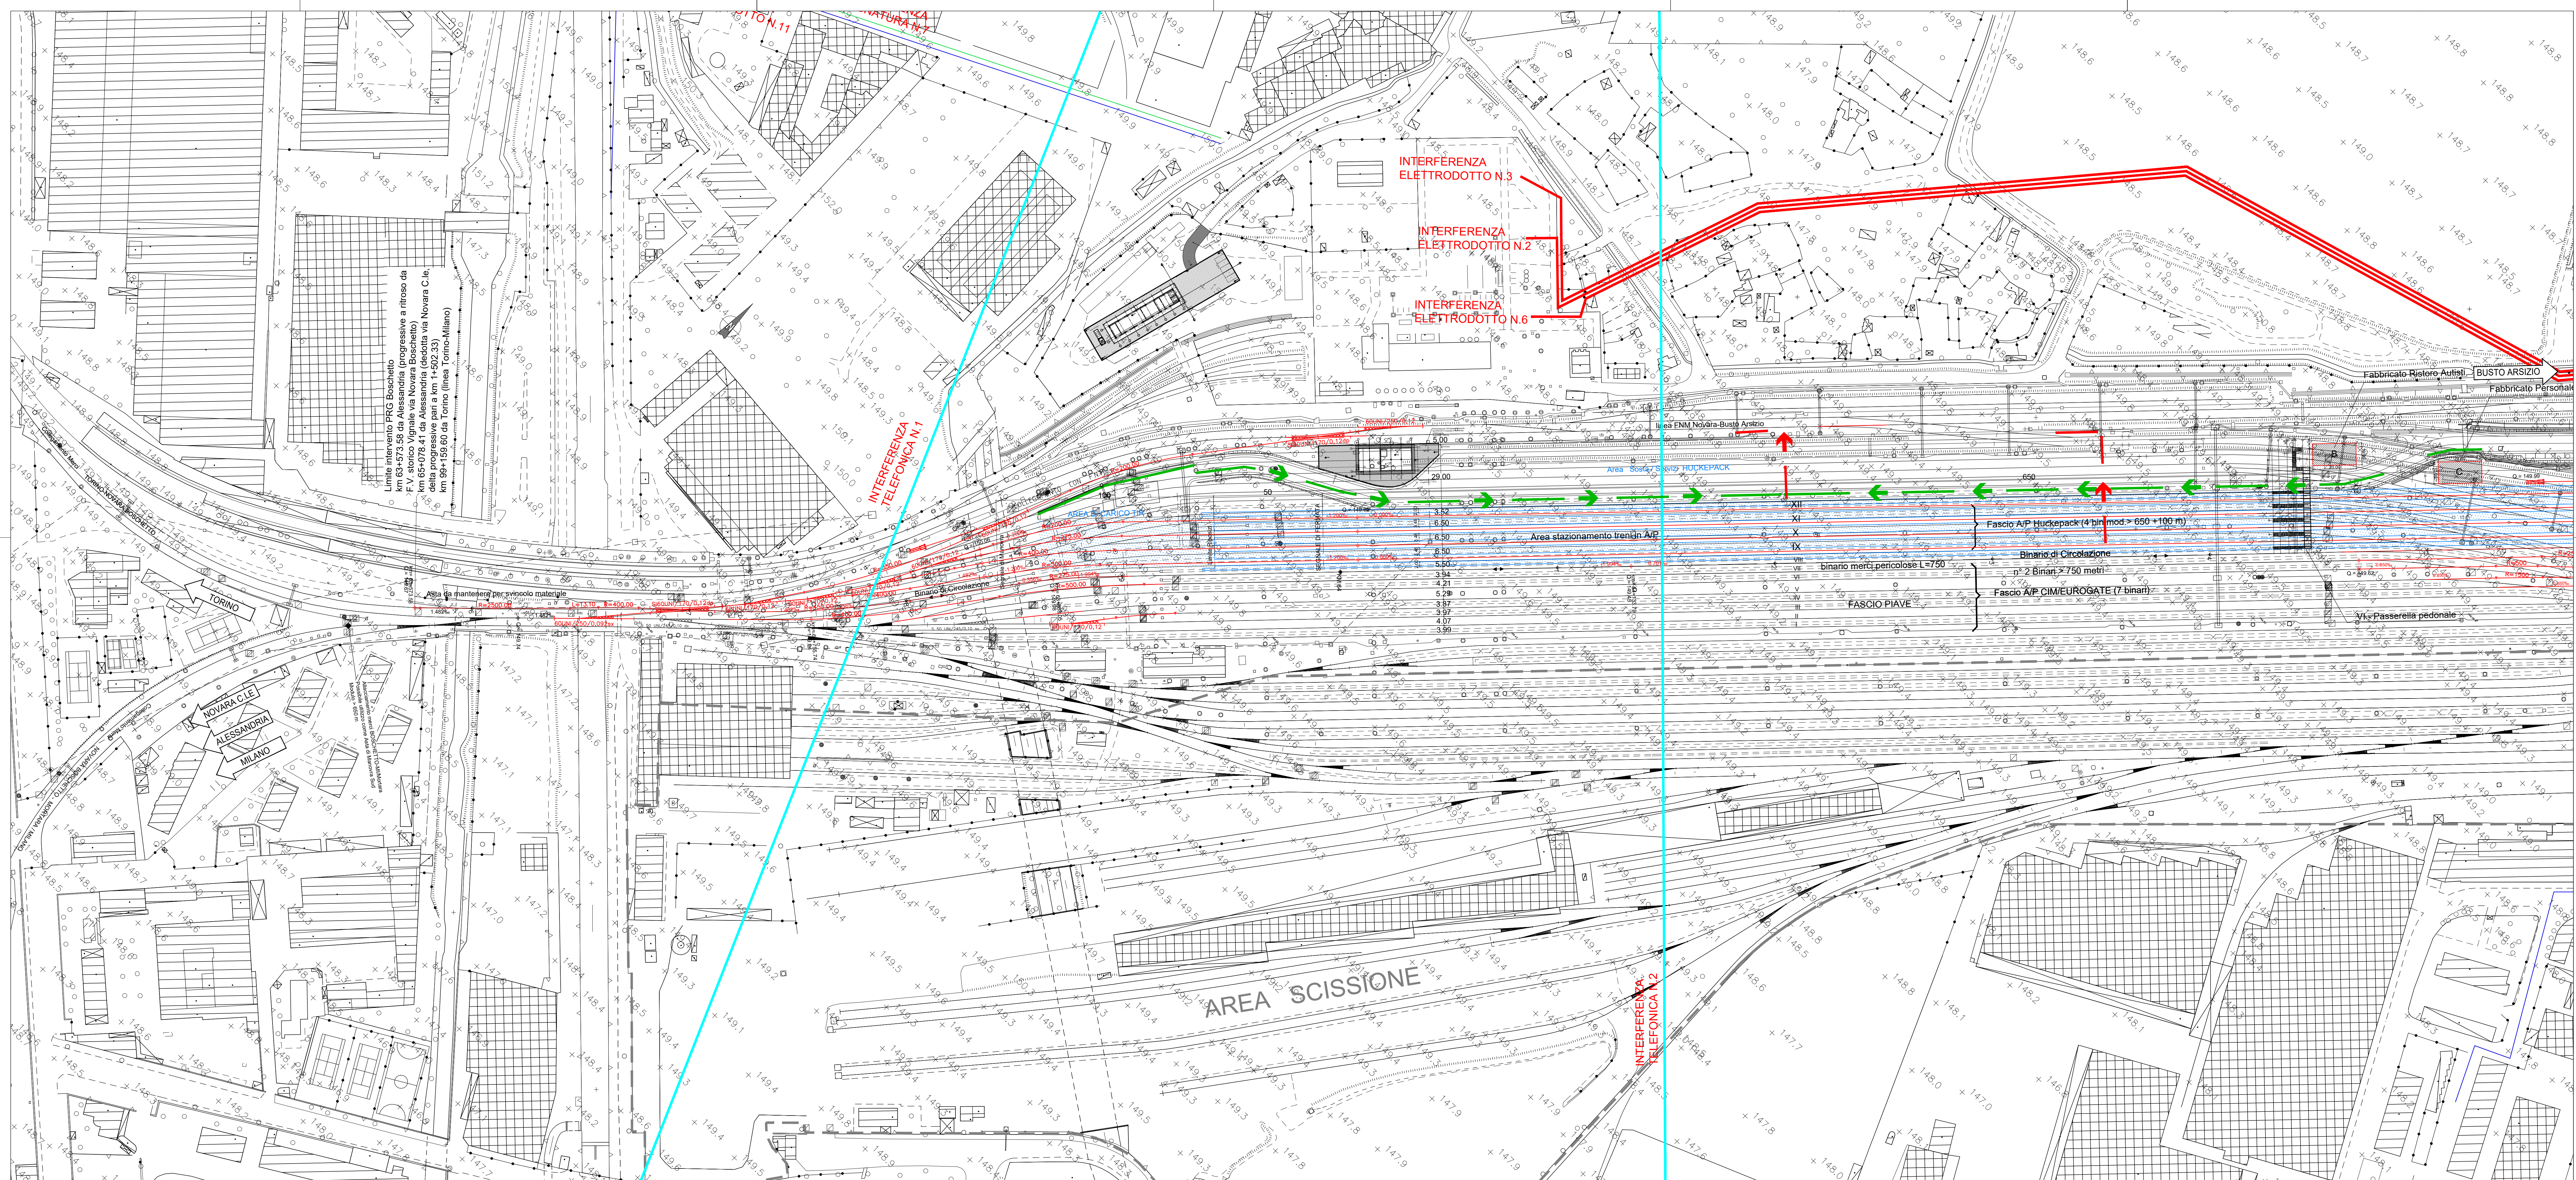

LEGENDA

INTERFERENZE

- Interferenze acquedotti
- Interferenze fognature
- Interferenze elettrodotti interrati
- Interferenze linee telefoniche

COMMITTENTE:



PROGETTAZIONE

**PROGETTO DEFINITIVO**

NODO DI NOVARA
1^ FASE PRG DI NOVARA BOSCHETTO

SOTTOSERVIZI

Planimetria censimento sottoservizi interferenti tav 1 di 6

SCALA:

1:1000

COMMESSA	LOTTO	FASE	ENTE	TIPO DOC.	OPERA/DISCIPLINA	PROGR.	REV.
N M O Y	0 0	D	1 1	P 6	S I 0 1 0 X	0 0 1	A

[illegible]

File: NM0Y00D11P6SI010X001A.DWG

n. Elab.:
