
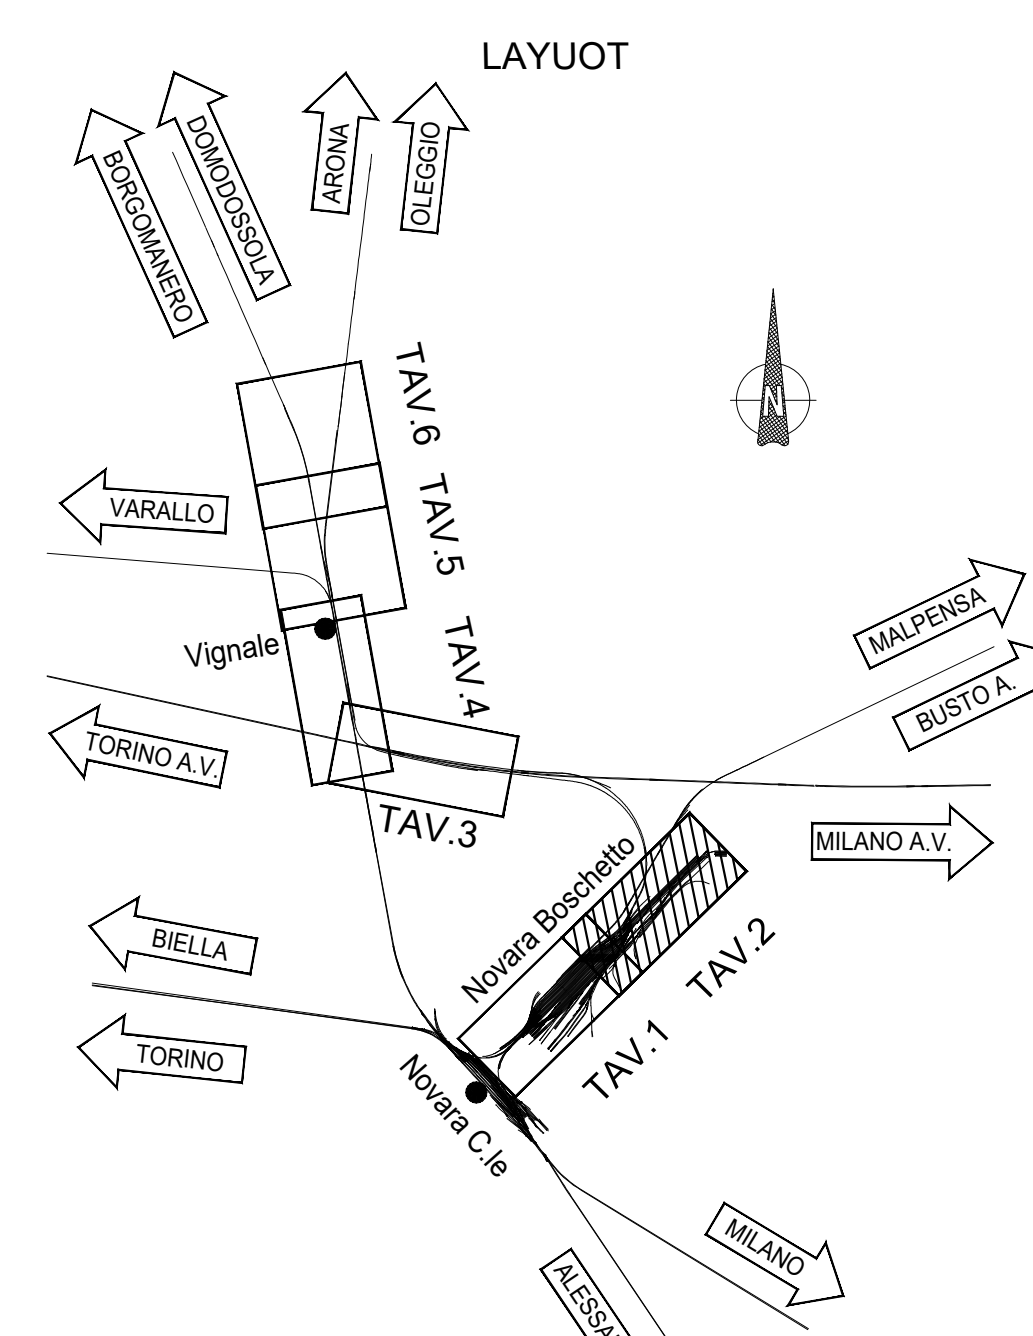


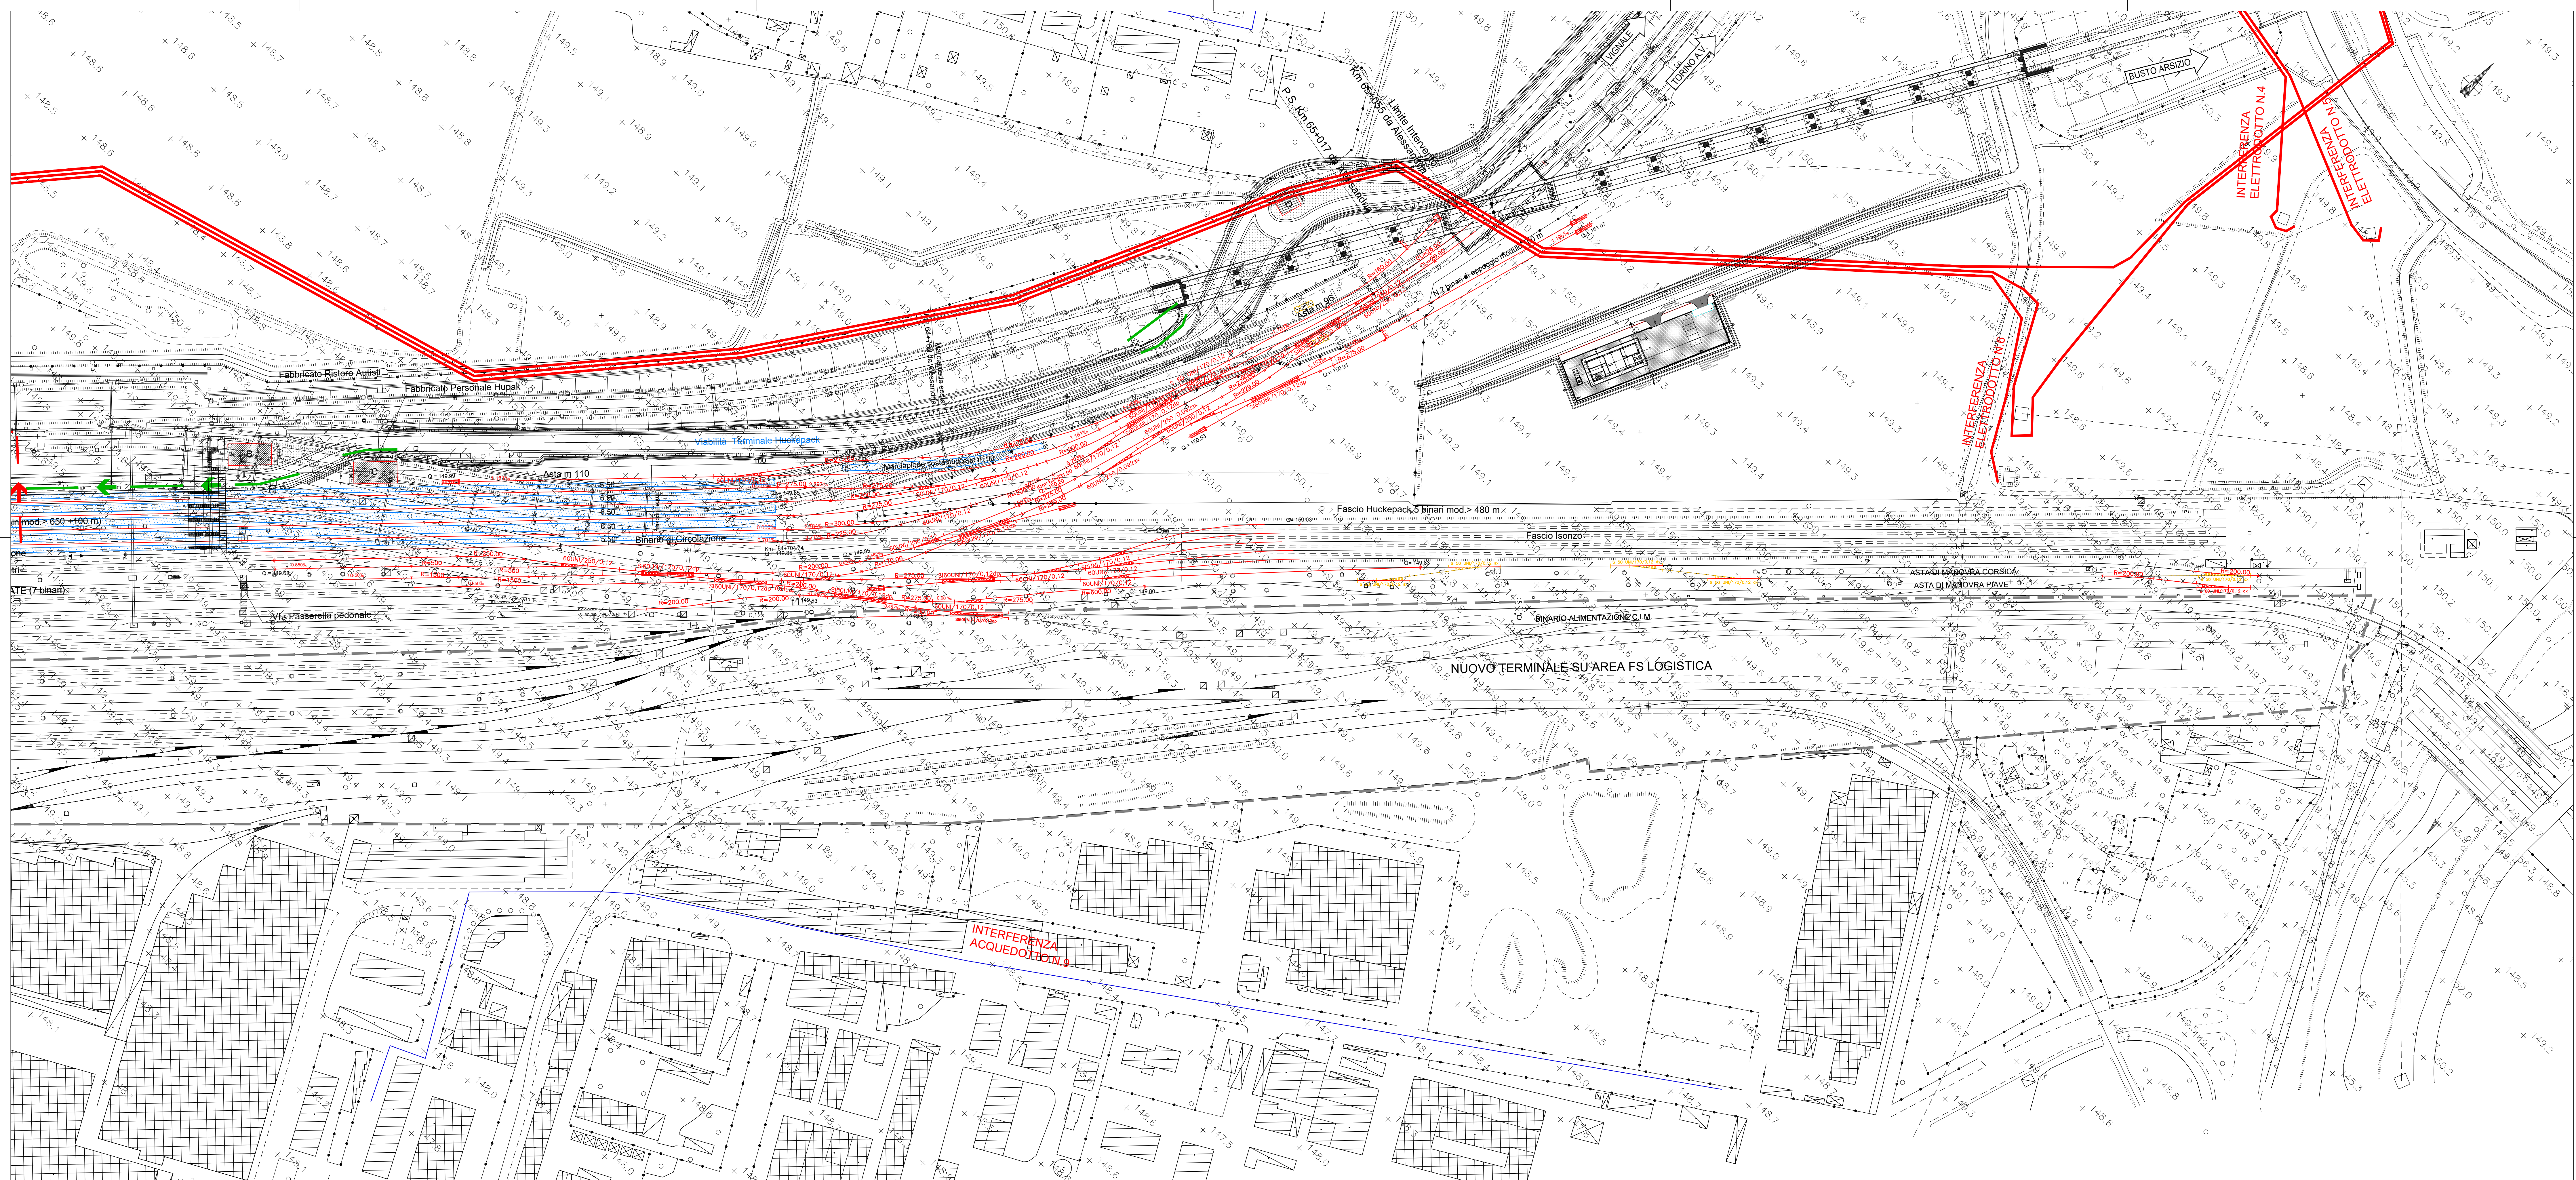

LEGENDA

INTERFERENZE

- Interferenze acquadotti
- Interferenze fognature
- Interferenze elettrodotti interrati
- Interferenze linee telefoniche

COMMITTENTE:



PROGETTAZIONE:

**PROGETTO DEFINITIVO**

NODO DI NOVARA

1^ FASE PRG DI NOVARA BOSCHETTO

SOTTOSERVIZI

Planimetria censimento sottoservizi interferenti tav 2 di 6

SCALA:

1:1000

COMMESSA	LOTTO	FASE	ENTE	TIPO DOC.	OPERA/DISCIPLINA	PROGR.	REV.
----------	-------	------	------	-----------	------------------	--------	------

N	M	0	Y	0	0	D	1	1	P	6	S	I	0	1	0	X	0	0	2	A
---	---	---	---	---	---	---	---	---	---	---	---	---	---	---	---	---	---	---	---	---

[illegible]

File: NM0Y00D11P6SI010X002A.DWG

n. Elab.:
